

PLANTA ARQUITECTONICA


PLANO DE CIMENTACION

PLANO ESTRUCTURAL

INSTALACION ELECTRICA


INSTALACION SANITARIA

INSTALACION HIDRAULICA


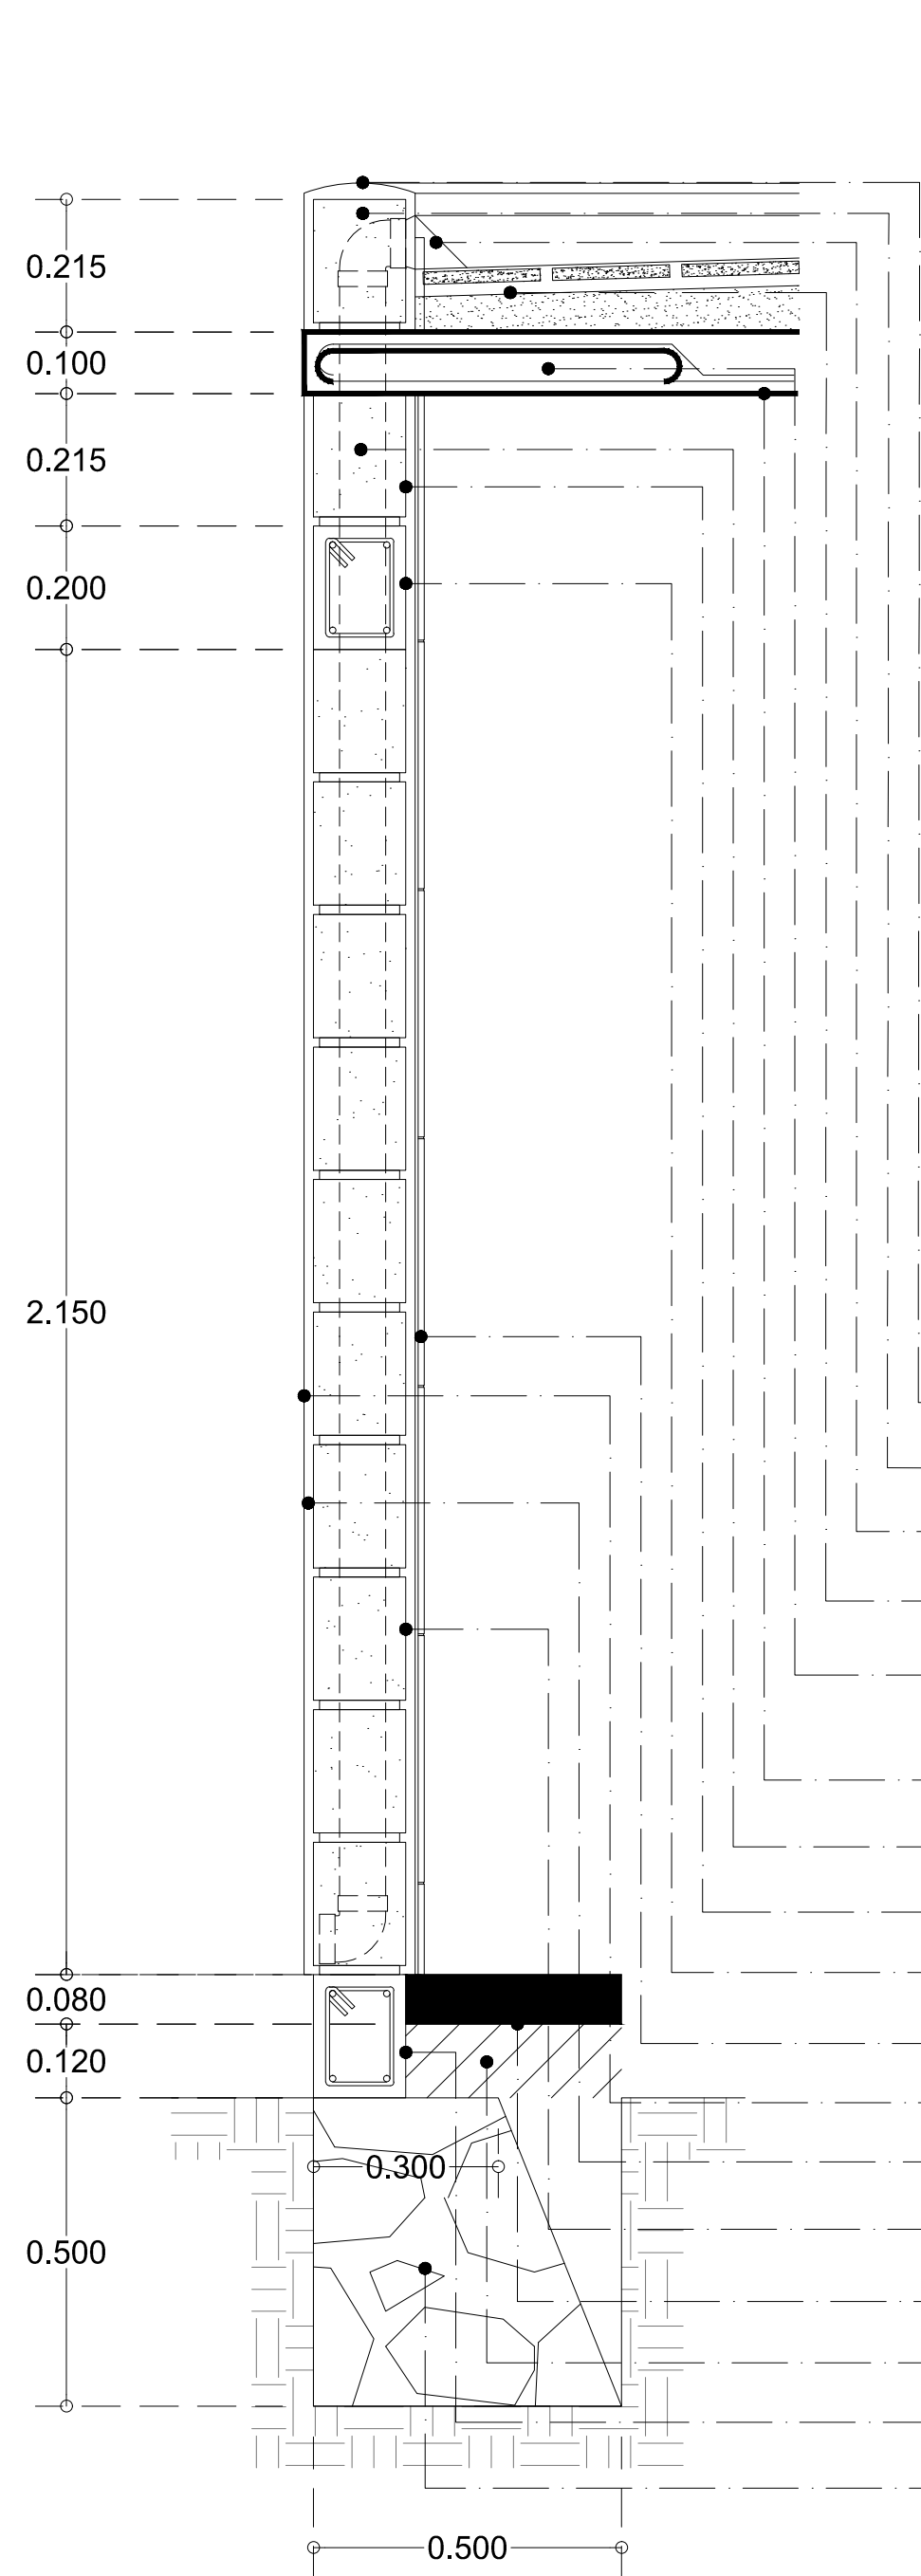


CORTE TRANSVERSAL A-A1


- SELLADO DE HUECOS DE PRETIL ACABADO BOLEADO
- PRETIL DE BLOCK RELLENO DE CONCRETO 12X20X40CMS
- CHAFLAN MORTERO MORTERO ARENA 1:5
- IMPERMEABILIZACIÓN A BASE DE MACETEADO, RELLENO, TABLILLA DE BARRO, Y LECHADA.
- LOSA CONCRETO F'C 200KG/CM2 10 CMS ESPESOR VARILLA $\frac{3}{8}$ @ 20CMS UNA RECTA UNA BAYONETEADA BASTONES $\frac{3}{8}$, $\frac{1}{4}$ CLARO AMBOS SENTIDOS.
- APLANADO CON ESTUCO EN PLAFON ACABADO FINO
- BAJADA PLUVIAL DE PVC DE 3"
- ENRRASE MURO DE BLOCK HUECO DE CONCRETO 12X20X40CMS
- CADENA DE CERRAMIENTO F'C 200KG/CM2 ARMEX 12X20-4
- RECURRIMIENTO CERÁMICO SOBRE REPELLADO EN REGADERA.
- PINTURA VINILICA EN MURO DE FACHADA
- APLANADO MORTERO ARENA 1:5 EN INTERIOR Y EXTERIOR
- MURO DE BLOCK HUECO DE CONCRETO 12X20X40CMS
- PISO CONCRETO ARMADO F'C 200KG/CM2 8CMS ESPESOR RELLENO CON MATERIAL DE BANCO
- CADENA DESPLANTE F'C 200KG/CM2 ARMEX 12X20-4
- CIMIENTO DE MAMPOSTERIA DE 0.30 X 0.50 X 0.50 M

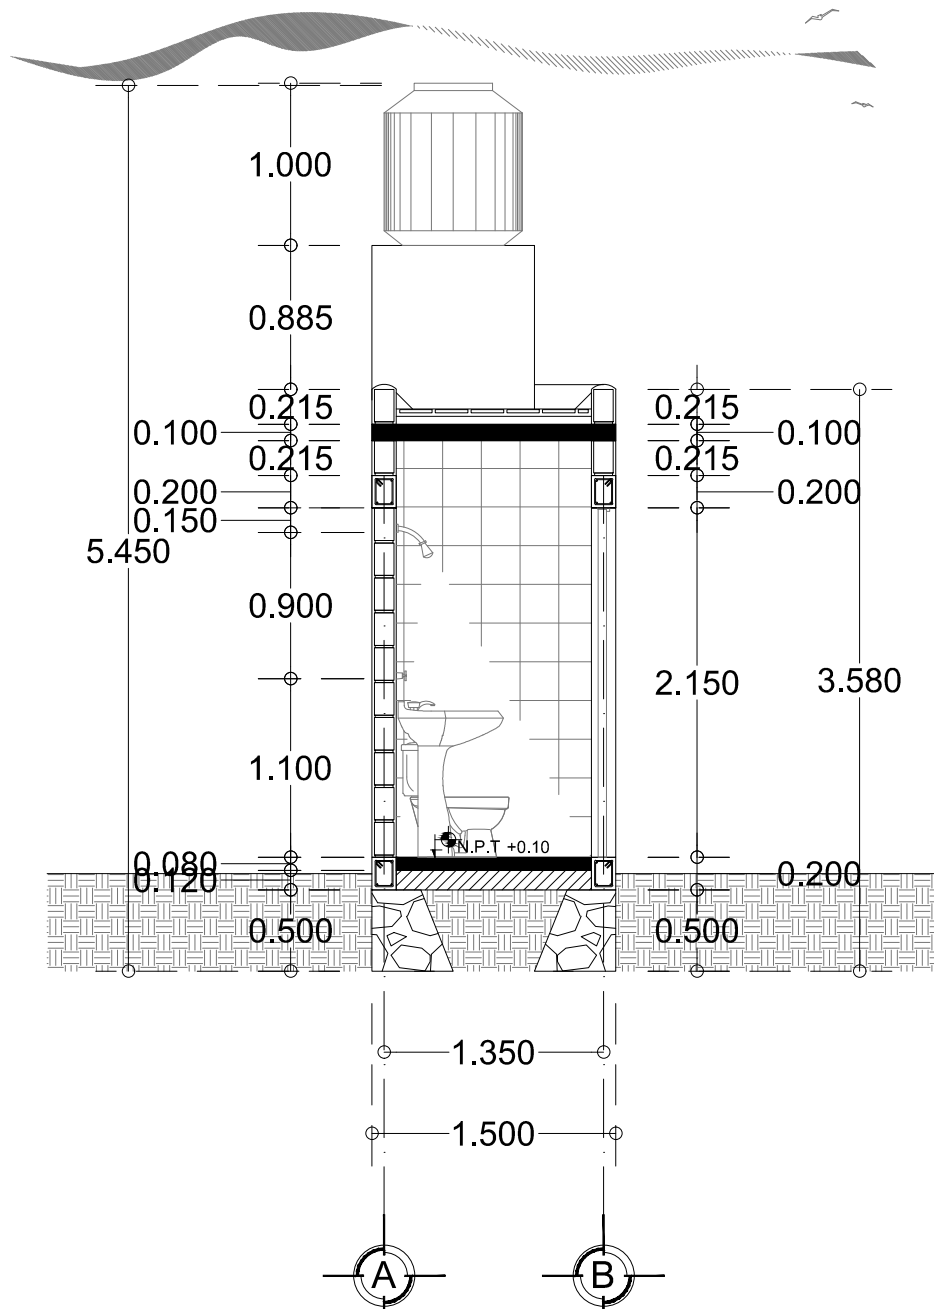


CORTE LONGITUDINAL B-B1

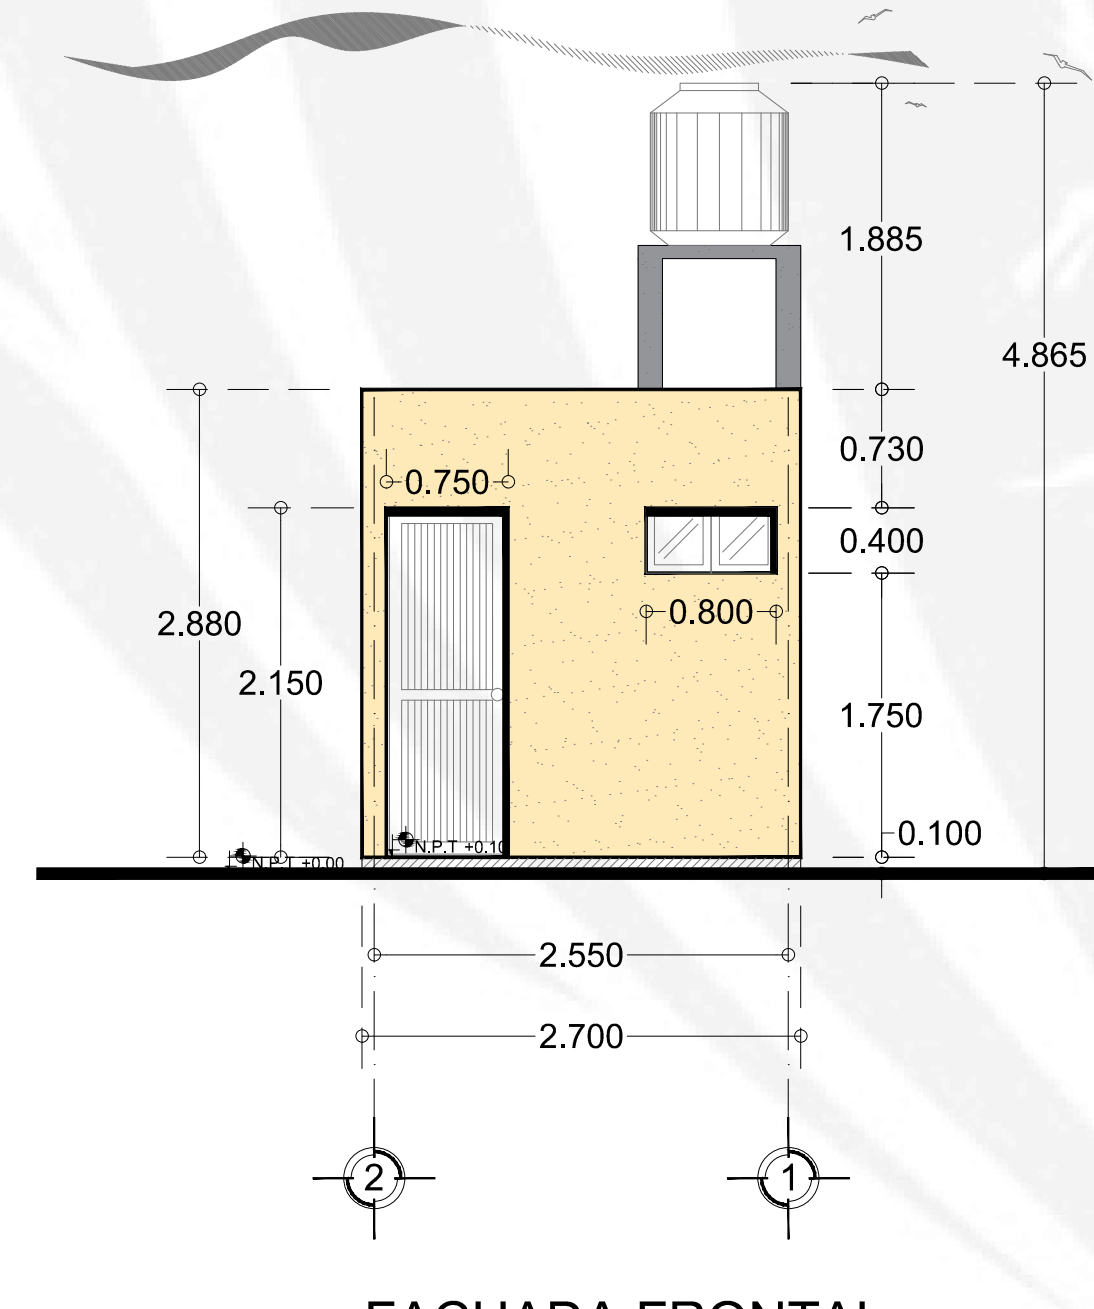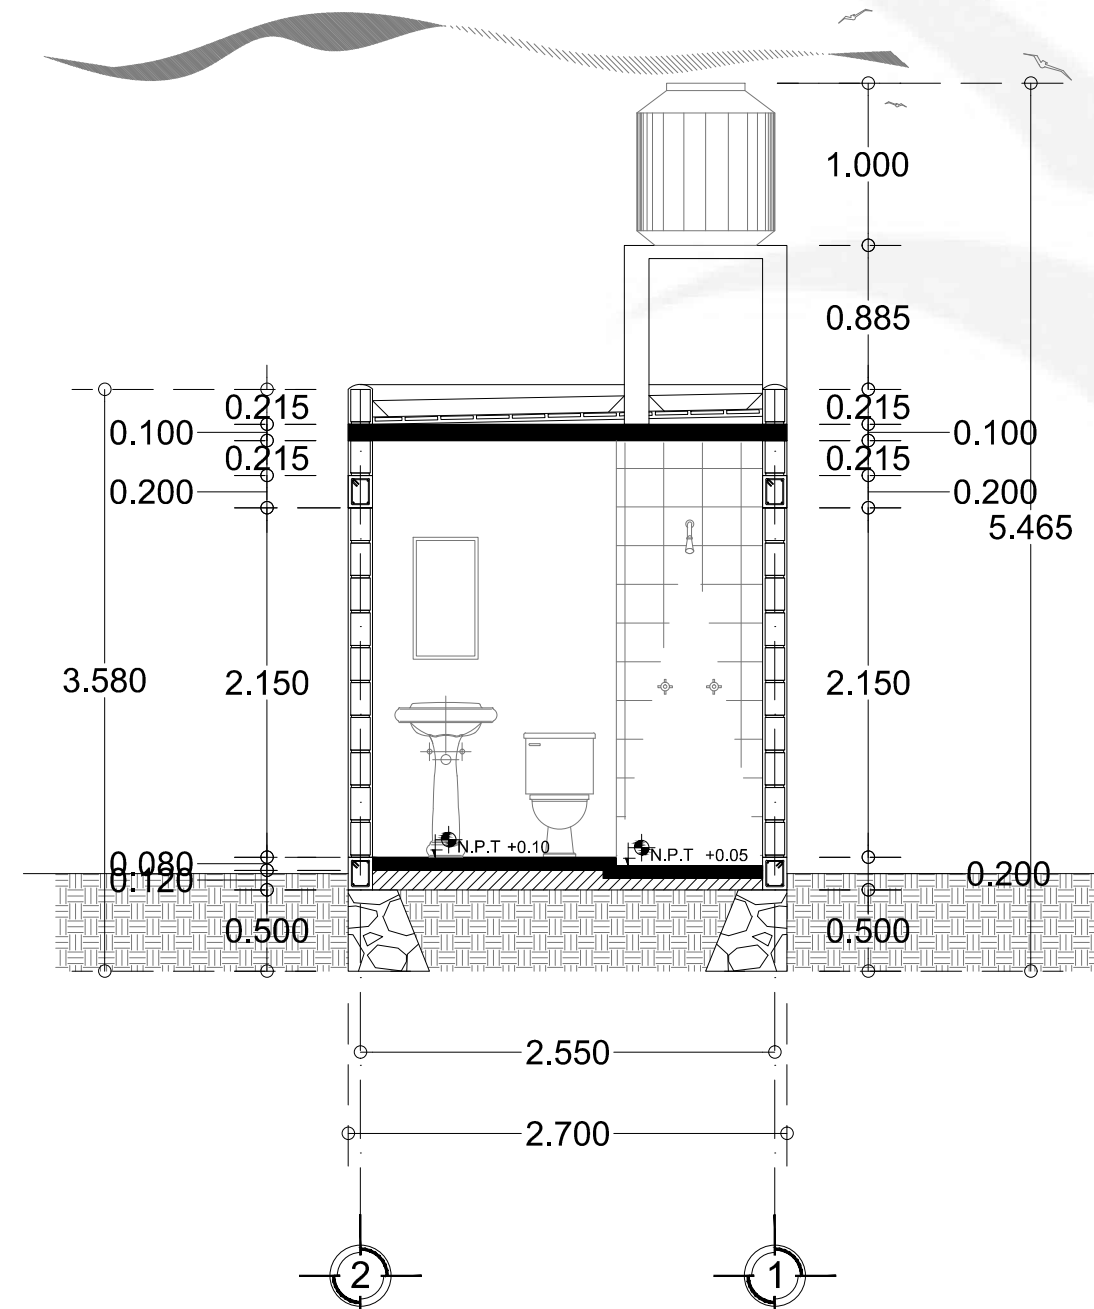



FACHADA FRONTAL

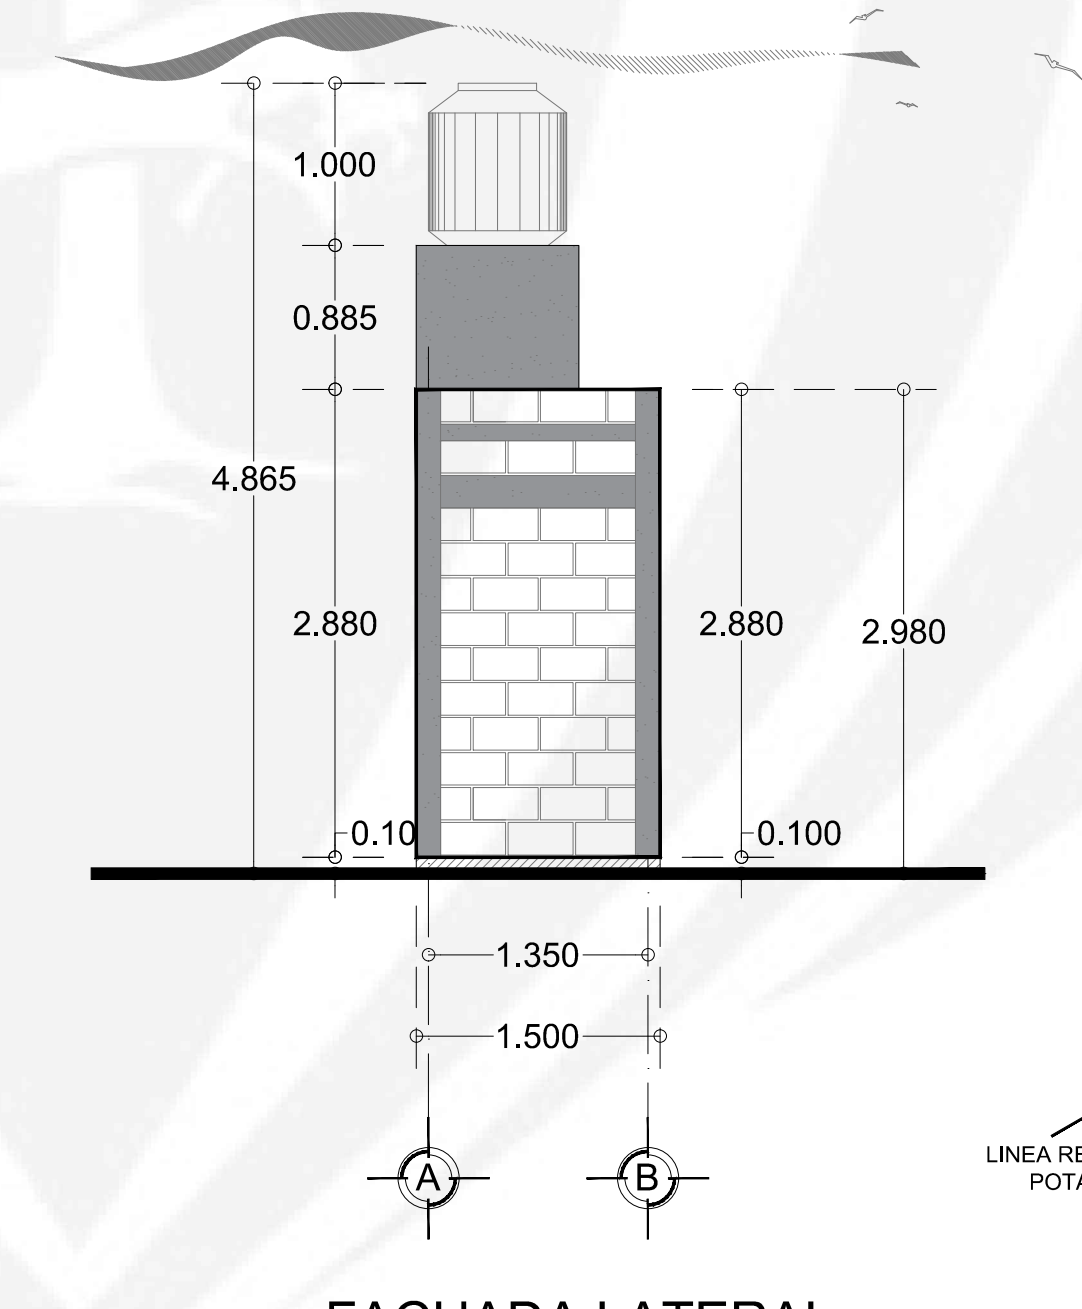

FACHADA LATERAL


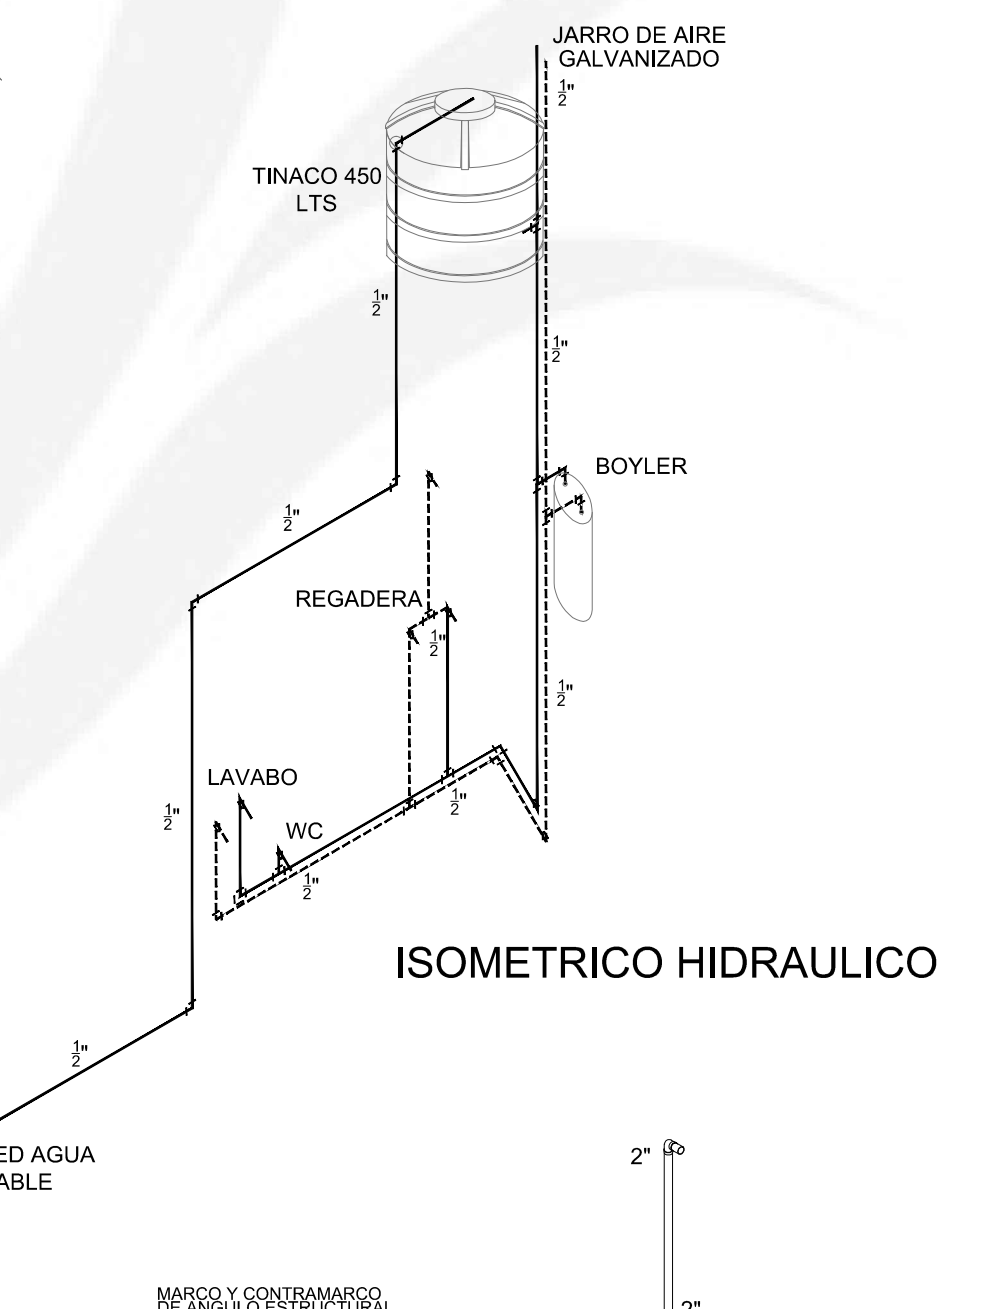


ISOMETRICO HIDRAULICO

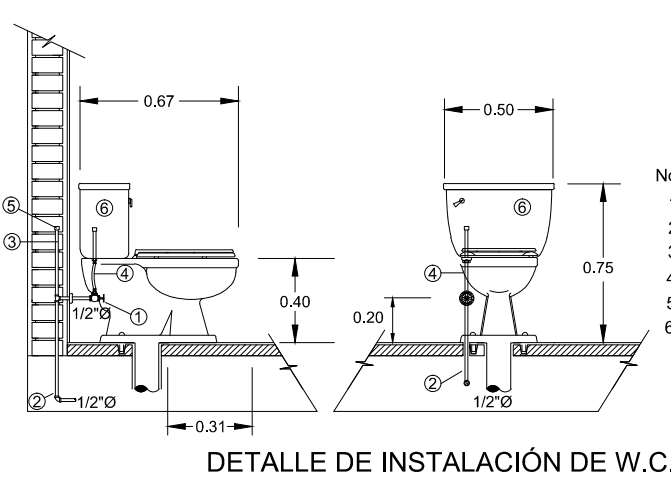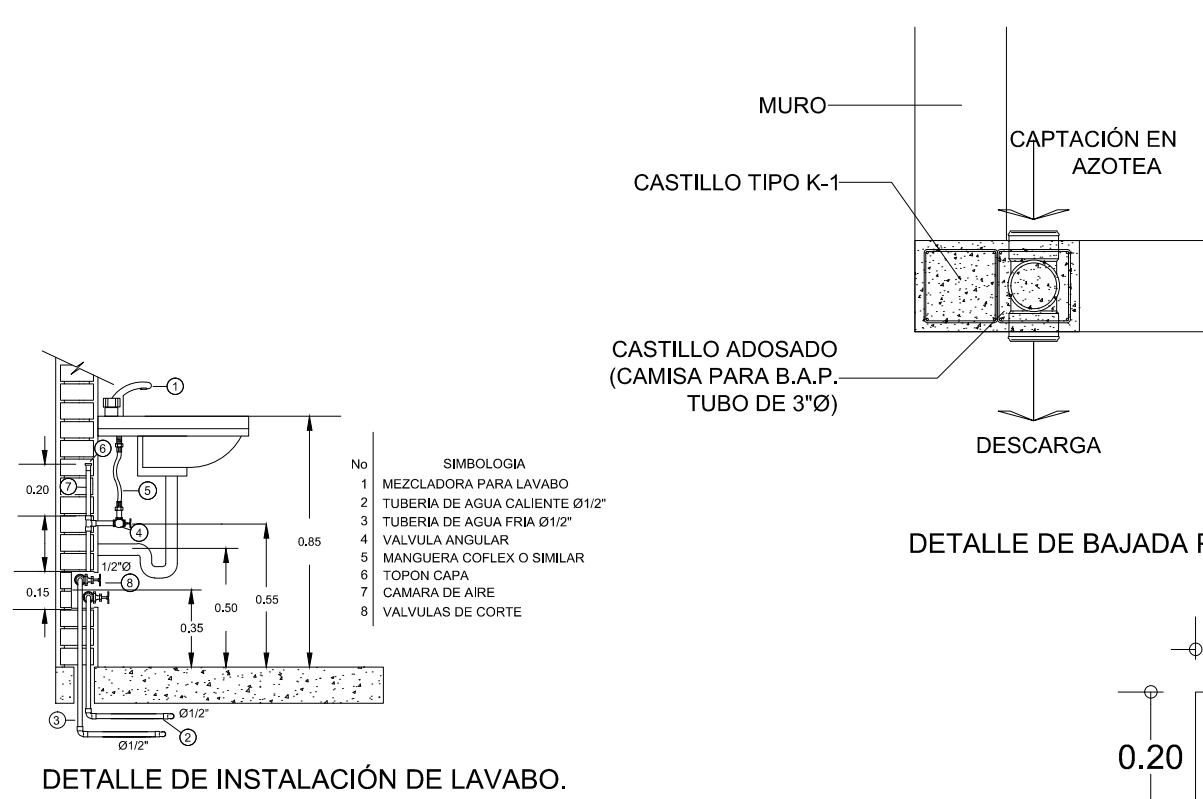

CADENA DE CERRAMIENTO CC-1, CON SECCIÓN DE 15 X 20 CM, CONCRETO F'C= 200 KG/CM², REFORZADA CON ARMEX 12 X 20 - 4.

CASTILLO DE CONCRETO K-1, CON SECCIÓN DE 15 X 15 CM, CONCRETO F'C= 150 KG/CM², REFORZADA CON ARMEX 12 X 12 - 4.

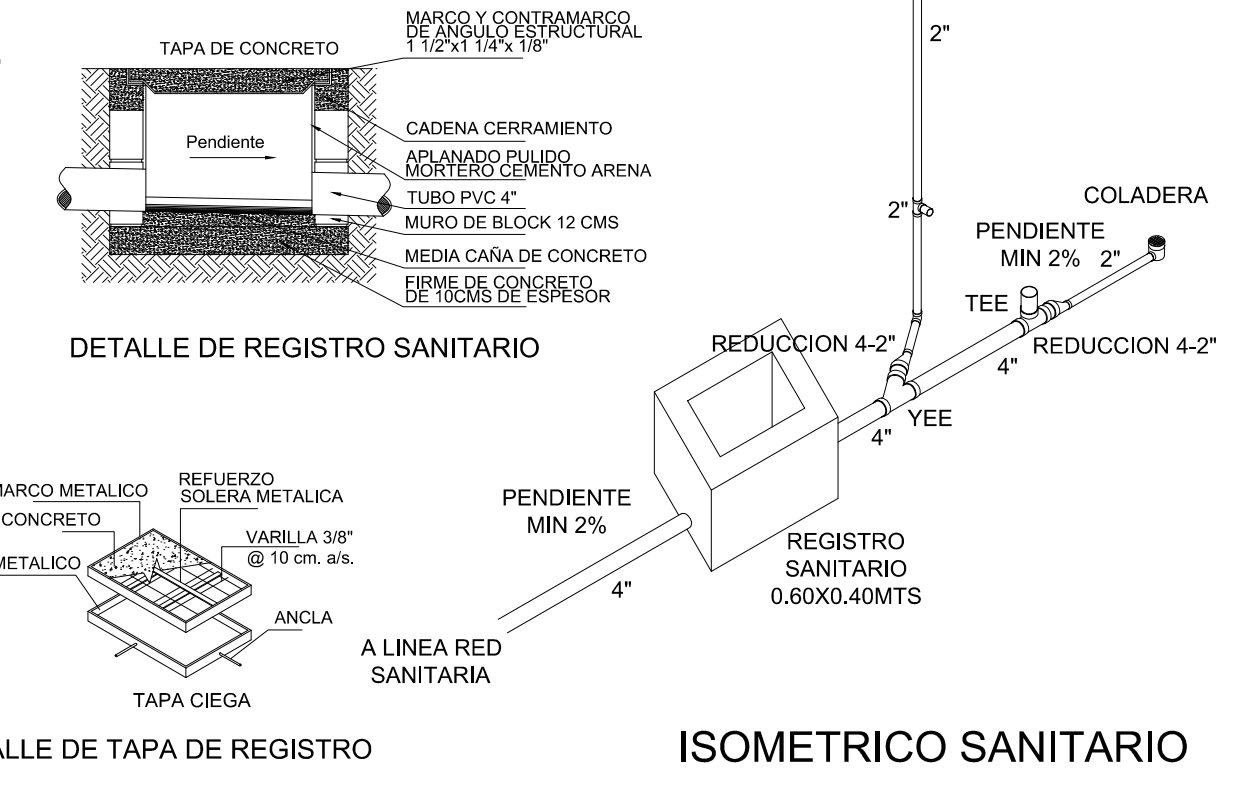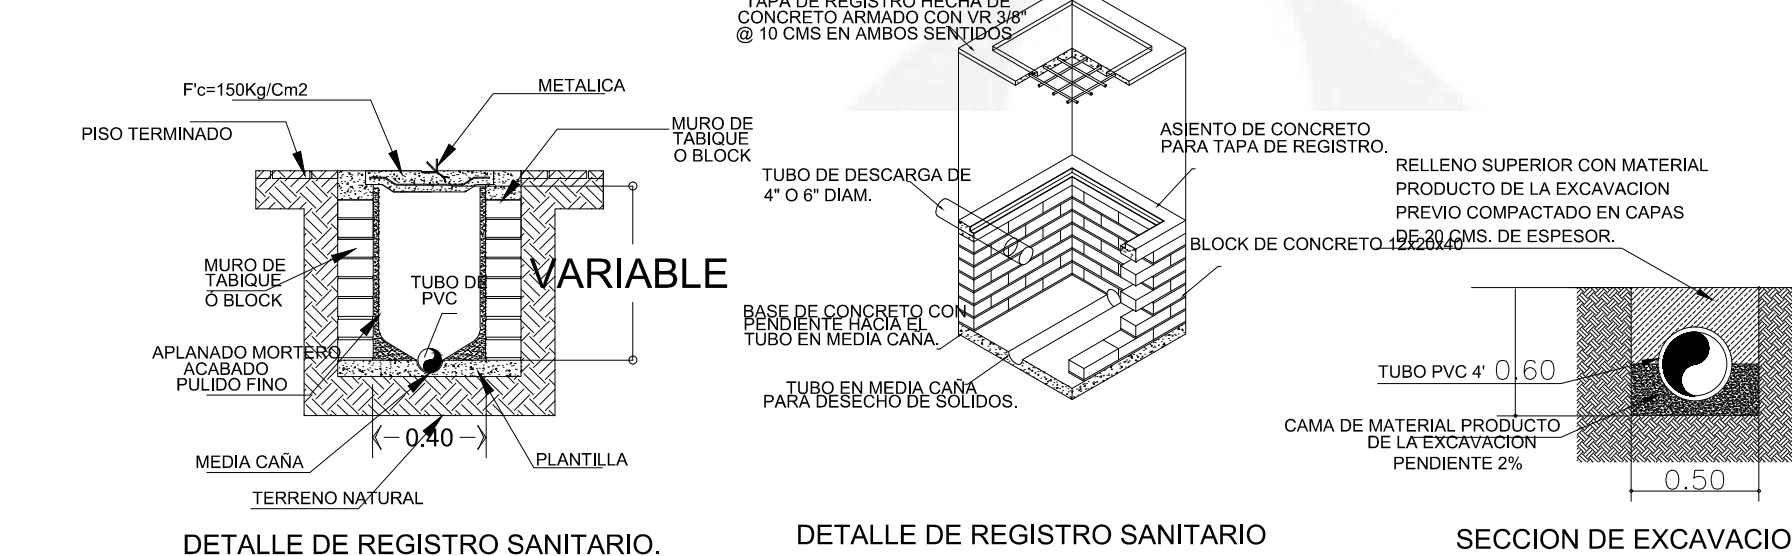

ISOMETRICO SANITARIO

OBRA: CONSTRUCCIÓN DE CUARTOS PARA BAÑO

ESTADO: DURANGO

ESCALA: 1:100
ACOTACION: MTS

CLAVE DEL PLANO:

3A