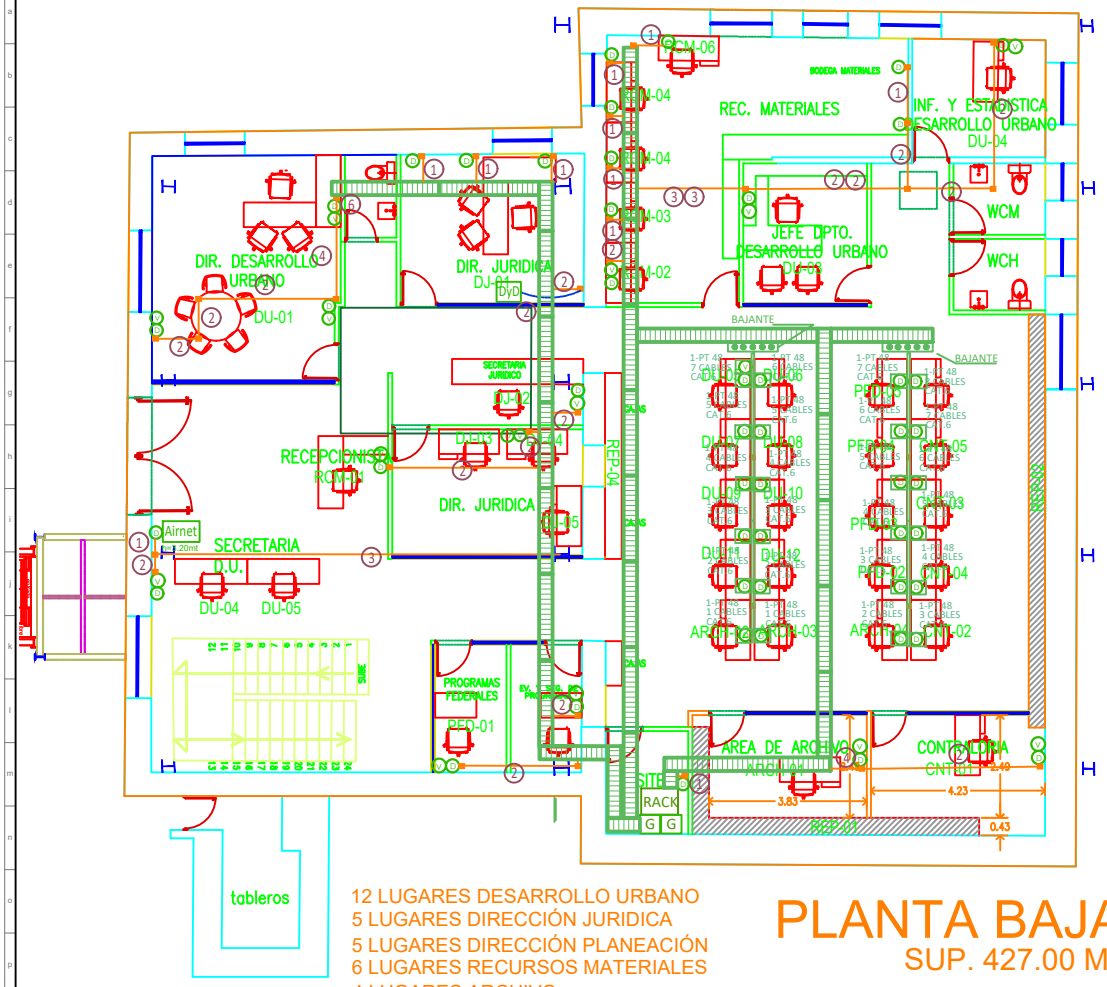

12 LUGARES DESARROLLO URBANO
5 LUGARES DIRECCIÓN JURIDICA
5 LUGARES DIRECCIÓN PLANEACIÓN
6 LUGARES RECURSOS MATERIALES
4 LUGARES ARCHIVO
5 LUGARES CONTRALORÍA INTERNA
37 LUGARES EN TOTAL PLANTA BAJA

PLANTA BAJA

SUP. 427.00 M2

LISTADO DE MATERIALES, EQUIPO Y SIMBOLOGIA:

V Salida de voz incluye:
Caja: FS
Conector : RJ45 CAT 6
Mod : CJ688TPBU Mca: Panduit
Tapa:Mini-com face plate
Executive series single gang
1 Module space.
Mod : CFPE1IWY
MCA :PANDUIT

D Salida de datos incluye:
Caja: FS
Conector : RJ45 CAT 6
Mod : CJ688TPBU Mca: PANDUIT
Tapa:Mini-com face plate
Executive series single gang
1 Module space.
Mod : CFPE1IWY
Mca :PANDUIT

DyD 2 Nodos de datos
Caja empotrada en
2 jacks RJ45 Categc
Cat. CO HDC-4-2
Marca Connector.

DyV 1 Nodos de datos ,1 Nodo de Voz
Caja empotrada en piso color bronce
2 jacks RJ45 Categoria 6
Cat. CO HDC-4-2
Marca Connector.

Airnet Internet Inalambrico

Proyector

G Gabinete 30X30X16 cm Mca: alco

Tuberia Pared Delgada Galvanizada

Tuberia PVC por piso

S Salida para cable de señal entre Laptop y proyector

RACK Rack en gabinete para muro con organizadores switches y panel de parcheo segun numero de nodos existentes.

CHAROLA TIPO MALLA CABLOFIL MODELO:CF 105/300

Canaleta Canaleta Mod: PT 48 MCA:THORSMAN

V Salida de voz incluye:
Caja PT 48 MCA : THORSMAN
Conector : RJ45 CAT 6
Tapa sencilla de 1 moduloT

D Salida de Datos incluye:
Caja PT 48 MCA : THORSMAN
Conector : RJ45 CAT 6
Tapa sencilla de 1 moduloT

CEDULA DE CABLEADO

1 CABLES CATEGORIA 6, UTP PANDUIT 1T-16 mm.(1/2")
2 CABLES CATEGORIA 6, UTP PANDUIT 1T-21 mm.(3/4)"
3 CABLES CATEGORIA 6, UTP PANDUIT, 1T-21 mm.(3/4")
4 CABLES CATEGORIA 6, UTP PANDUIT, 1T-27 mm.(1")
5 CABLES CATEGORIA 6, UTP PANDUIT, 1T-27 mm.(1")
6 CABLES CATEGORIA 6, UTP PANDUIT, 1T-35 mm.(1 1/4")
7 CABLES CATEGORIA 6, UTP PANDUIT, 1T-35 mm.(1 1/4")

Croquis de Localización

Croquis de Localización

simbología

n.p.t.	nivel de piso terminado
n.pla.	nivel de plataforma terracería
n.f.	nivel de firma
n.g.	nivel de guarnición
n.l.b.l.	nivel lecho bajo de losa
n.l.a.l.	nivel lecho alto de losa
n.l.b.t.	nivel lecho bajo de trabe
n.l.a.t.	nivel lecho alto de trabe
n.c.m.	nivel coronamiento de muro
n.cu.	nivel de cumbrera
n.pl.	nivel de plafón
n.j.	nivel de jardín

notas generales

1. este plano cualkiqu o todos los anteriores.
2. los cotas están en metros, cualquier duda se indique lo contrario.
3. las cotas rigen el diseño.
4. las planos de gas tendrán debería verificarse en obra antes de realizar cualquier trabajo.
5. antes de iniciar cualquier trabajo, verificar dimensiones en obra

DURANGO GOBIERNO DEL ESTADO

secope

SECRETARÍA DE COMUNICACIONES Y OBRAS PÚBLICAS DEL ESTADO

Calle del Parque, Lote 1, Col. Los Angeles, Durango, Dgo. México
Tel. 01 (618) 1377900

SECRETARIA
ARQ.ANA ROSA HERNANDEZ RENTERIA

Proyecto
EDIFICIO SECOPE

Plano
VOZ Y DATOS
PLANTA BAJA

Proyectó :
Dibujó ING. ANDRES BLANCARTE SIQUEIROS
Fecha 29.11.24 escala 1:50 acotado en mts.
CLAVE
Sello

IVyD-01

Todas las ideas, preparativos y planos indicados o representados por estos dibujos son propiedad exclusiva de SECOPE, habiendo sido creados y desarrollados para el uso de esta dependencia en relación con el proyecto especificado. Ninguno de estos ideas, diseños, preparativos y planos podrán ser utilizados, reproducidos o publicados por persona, corporación o similar sin permiso o previa autorización de SECOPE. Inobservar acarreara las que por lo hagan a las sanciones establecidas en el capítulo Xxx. de la Ley federal del derecho de autor. Las cantidades verificarán y en no caso serán los responsables de cualquier cambio o modificación que se haga en la obra o dichas especificaciones, elaborado notificar por escrito a este empresa las variaciones hechas a especificaciones o cualquiera en la obra o dichas especificaciones, sin poder dar inicio a sus trabajos en la ejecución por escrito de SECOPE.