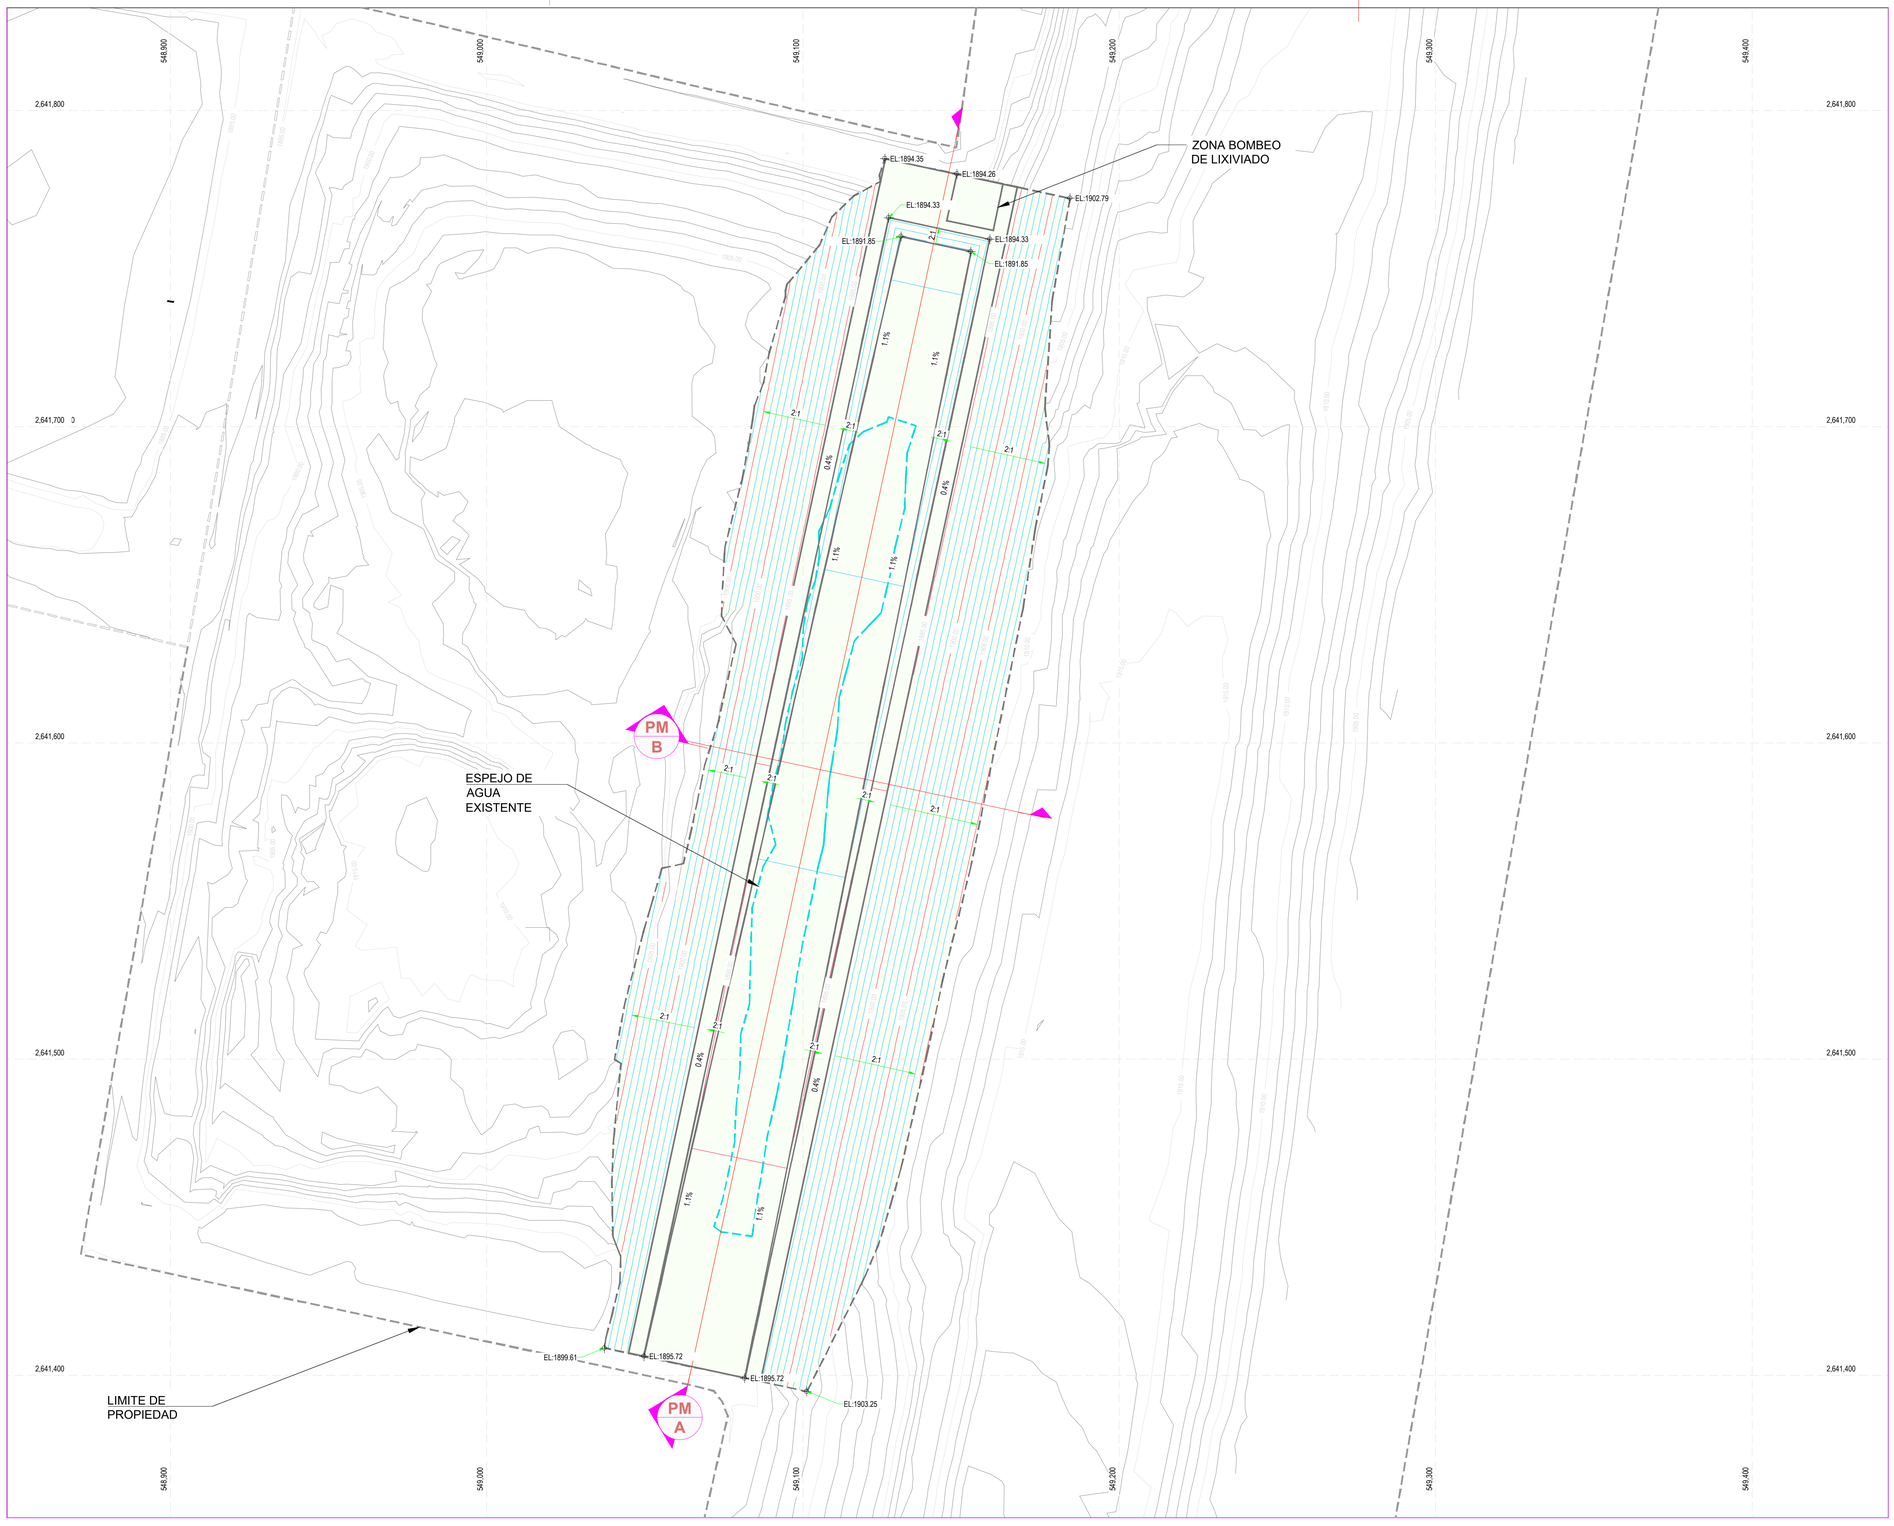

LEYENDA:

- LIMITE DE CONSTRUCCION DE MACROCELDA Y PILETA DE LIXIVIACION
- VERTICES DE CONSTRUCCION DE MACROCELDA
- LIMITE DE PROPIEDAD
- LIXIVIADO EXISTENTE
- CURVAS DE NIVEL SUPERFICIE PROPUESTA, METROS (1985, 1980)
- CURVAS DE NIVEL DE LA SUPERFICIE DE TERRENO EXISTENTE (2010, 2005)

NOTA:

1. PREVIO AL INICIO DE LAS EXCAVACIONES DE RSU EN TALUDES, SE DEBERA ESTABILIZAR EL SUELO AFECTADO POR LA PRESENCIA DE LOS LIXIVIADOS QUE FUERON RETIRADOS PARA PERMITIR EL INGRESO DE LOS VEHICULOS DE ACARREO.
2. EL LIXIVIADO ACUMULADO EN ZONA DE CONSTRUCCION DE MACROCELDA DEBERA SER RETIRADO A DONDE INDIQUE EL CLIENTE.
3. EL SANAMIENTO DEL TERRENO AFECTADO EN ZONAS INUNDADAS DEBERA SER CONSIDERADO POR EL CONTRATISTA.
4. LOS SUELOS NATIVOS USUALMENTE SE ENCUENTRAN EN ESTADO DENSO, CON ALGO DE CONTENIDO DE CEMENTACION, SE ANTICIPA EL USO DEL RIPPER, ES POSIBLE ENCONTRAR ROCA COMPETENTE EN LAS PARTES INFERIORES DE LAS EXCAVACIONES.
5. LOS ISOPACH DE LAS EXCAVACIONES SE MUESTRAN EN PLANO INDEPENDIENTE.
6. EL LEVANTAMIENTO TOPOGRAFICO ESTA FECHADO EN DICIEMBRE DEL 2020 Y FUE ELABORADO POR LA EMPRESA DLUNA S.C. EN EL SISTEMA DE COORDENADAS UTM ZONA 13, WG 84
7. LAS ELEVACIONES DE LAS CURVAS DE NIVEL ESTAN REFERIDAS A ALTITUDES ORTOMETRICAS (MSNM)
8. LA DISTANCIA VERTICAL DE LAS CURVAS DE NIVEL DEL TERRENO EXISTENTE SON A CADA 5.0 METRO
9. LAS DISTANCIAS ESTAN EXPRESADAS EN METROS.

PLAN GENERAL DE NIVELACION DE AREA DE CONSTRUCCION EN MACROCELDA

N

NOTAS DE PLANO|

1. TODAS LAS COTAS Y NIVELES SE PROPORCIONARAN EN METROS.
2. NO SE TOMARAN MEDIDAS A ESCALA DE LOS PLANOS.
3. LOS PLANOS DEBERÁN VERIFICARSE CON LOS CORRESPONDIENTES DE INSTALACIONES CUALQUIER DISCREPANCIA DEBERÁ SER CONSULTADA CON LA DIRECCIÓN DE OBRA Y LA DIRECCIÓN DE DISEÑO ARQUITECTÓNICO.
4. EL CONTRATISTA ES RESPONSABLE DE TRABAJAR SIEMPRE CON UN JUEGO COMPLETO DE PLANOS, CUALQUIER DUDA EN LA INTERPRETACIÓN DE LOS MISMOS, DEBERÁ CONSULTARSE CON LA DIRECCIÓN DE OBRA Y LA DIRECCIÓN DE DISEÑO ARQUITECTÓNICO.
5. TODAS LAS COTAS Y NIVELES SE VERIFICARAN EN OBRA CUALQUIER DISCREPANCIA DEBERÁ CONSULTARSE CON LA DIRECCIÓN DE OBRA Y LA FIRMA DE DISEÑO ARQUITECTÓNICO.

SIMBOLOGÍA|

MUNICIPIO DE DURANGO

OBRAS PÚBLICAS
Dirección de Obras Públicas

L.A. JORGE SALUM DEL PALACIO
PRESIDENTE MUNICIPAL DE DURANGO

ARQ. RODRIGO ALEJANDRO MIJARES CAZAVANTES
DIRECTOR DE OBRAS PÚBLICAS MUNICIPALES

ING. RAFAEL REY MARTINEZ FLORES
SUBDIRECTOR DE INFRAESTRUCTURA VIAL Y CAMINOS

LOCALIZACIÓN|

PROYECTO|
CONSTRUCCIÓN Y EQUIPAMIENTO DE LA CELDA 6 DEL RELLENO SANITARIO ETAPA 1

PLANO|
06-07 Plan Gen Niv Macro_RSU MC - 06 PGNACM

DIRECCIÓN|
CARRETERA DURANGO-MEZQUITAL KILOMETRO 20, EJIDO GENERAL FELIPE ANGELES

SUBDIRECCIÓN: EDIFICACIÓN / LEVANTAMIENTO:	CLAVE: 6
DEPARTAMENTO: PROYECTOS / PROYECTISTA: Arq.	TIPO DE PLANO: ARQUITECTONICO
ACOTACIÓN: METROS	ESCALA:
FECHA C: 18 abril 2022 FECHA S: 19 mayo 2022 FECHA I: 19 mayo 2022	D:\2022\CONSTRUCCION DE CELDA\CELDA 06 ABRIL 2022\Planes Const. Macro versión\06-07 Plan Gen Niv Macro_RSU MC.dwg