




- 1 INDICA CADENA DE CONCRETO ARMADO (VER PROYECTO ESTRUCTURAL).
2 INDICA CHAPLAN.
3 INDICA IMPERMEABILIZANTE LAMINAR PREFABRICADO DE FIBRA DE POLIURETANO Y POLIURETANO ALFATICO DE 3.0 mm. DE ESPESOR, ACABADO GRANULAR, CON ARENA SILICA, COLOR BLANCO.
4 INDICA RELLENO DE CONCRETO CELULAR ULTRALIGERO, COLOCADO EN DOS CAPAS.
5 INDICA PLACAS DE POLIESTIRENO DE ALTA DENSIDAD DE 2" DE ESPESOR, APOYADO SOBRE LOSA DE CONCRETO ARMADO CON COVER ARBESIVO Y GRAPAS ENTRE PLACAS (SEGUN ESPECIFICACIONES DEL PROVEEDOR).
6 INDICA AFINE CON LECHADA DE CEMENTO-ARENA CERVIDA, PARA REDUCIR ARISTAS, OJOLOGAS Y RIEDES, PLACAS DE POLIESTIRENO.
7 INDICA LOSA DE CONCRETO ARMADO (VER PROYECTO ESTRUCTURAL).
8 INDICA TENSOR DE ALAMBRE GALVANIZADO DEL No. 12.
9 INDICA TRABE DE CONCRETO ARMADO (VER PROYECTO ESTRUCTURAL).
10 INDICA COLUMNA DE CONCRETO ARMADO (VER PROYECTO ESTRUCTURAL).
11 INDICA FALSO PLAFON DE PANEL DE YESO, SISTEMA TABLAROCA O EQUIVALENTE.
12 INDICA PERFILES DE ALUMINIO ANODIZADO NATURAL, SERIE BOLSA 2.000*1.250 LÍNEA PANORAMA, MARCA CUPRUM Y CRISTAL SISTEMA PUVENT EXTERIOR, COLOR TINTA VERDE DE 6mm. DE ESPESOR INTERIOR, AISLOS MARCA VITRO O EQUIVALENTE DE ESPESOR POR EL.
13 INDICA REPSION DE CONCRETO ARMADO (VER PROYECTO ESTRUCTURAL).
14 INDICA ACABADO EN MURO.
15 INDICA MURO DE BLOCK O TABICON DE CONCRETO, TIPO PESADO DE 1200x450 cm. DE LA REGIÓN.
16 INDICA ZOCLO.
17 INDICA ACABADO EN PISO.
18 INDICA FALSO PLAFON DE PANEL DE TABLACEMIENTO, SISTEMA DURECK O EQUIVALENTE.
19 INDICA SOPORTE DE ANGULO DE 1.5"x1.5"x1/8" (PATA DE GALLO).
20 INDICA TIRA DE MADERA DE PINO DE SEGUNDA DE 1"x1".
21 INDICA GOTERO DE 1".
22 INDICA GENETA DE CONCRETO ACABADO LAVADO, COLOR NATURAL, HECHO EN OBRA, ALTURA VARIABLE.
23 INDICA (BURA) ENTREGALLE DE 3"x3/8" FORJADA EN EL AFLANADO, ACABADO EN COLOR BASE DE LA PASTA TEXTURIZADA, MARCO GOT DE LA FACHADA.
24 INDICA RODAPIE DE CEMENTO PULIDO COLOR NATURAL, REMETIDO, HECHO EN OBRA, ALTURA VARIABLE.
25 INDICA PUERTA DE TAMBOR DE MADERA, FORJADA CON PLASTICO LAMINADO, COLOR ESDR-43 PLANKED DELUXE PEARL, MARCA FORMICA O EQUIVALENTE.
26 INDICA PUERTA DE EMPUJE Y/O PROTECCION CONTRA CAMILLAS.
27 INDICA BARRA DE EMPUJE Y/O PROTECCION CONTRA CAMILLAS.
28 INDICA SEPARADOR A BASE DE ANGULOS DE ALUMINIO COLOR BLANCO DE 1.5"x1.5"x1/8" P. FLOS A MURO CON PULAS CAMUFLAJADAS, PULAS SEPARADOR DE CRISTAL DE 6mm. DE ESPESOR, CON GANCHO, PULAS CAMUFLAJADAS, MARCA CAMUFLAJADO CON RONDANA DE NEOPRENO Y TUBERIA TORNILLO, PULAS CAMUFLAJADO NO ENCOBLEBLE CON CORCHOS EN EL GANCHO CONTRA HERRERIA.
29 INDICA SOPORTERA PARA PUERTA, A BASE DE ZETA DE SOLERA DE 2" x 1/8".
30 INDICA MURO DE 10 cm. DE ESPESOR DE PANEL DE YESO DE 18MM, SISTEMA TABLAROCA O EQUIVALENTE.
31 INDICA HERRERIA DE PERSIANA DE ALUMINIO ANODIZADO NATURAL, SERIE BOLSA 2.000*1.250 LÍNEA PANORAMA, MARCA CUPRUM Y CRISTAL SISTEMA PUVENT EXTERIOR, COLOR TINTA VERDE DE 6mm. DE ESPESOR INTERIOR, AISLOS MARCA VITRO O EQUIVALENTE DE ESPESOR POR EL.
32 INDICA MUEBLE DE MADERA DE DISEÑO.
33 INDICA ACABADO SOBRE ELEMENTO DE CONCRETO ARMADO.
34 INDICA ZOCLO DE CEMENTO PULIDO, COLOR NATURAL, REMETIDO HECHO EN OBRA DE 10 cm. DE ALTURA.
35 INDICA ZOCLO SANITARIO DE CEMENTO PULIDO HECHO EN OBRA, H=5 cm. CURVO INTEGRAL A PISO Y MURO, ACABADO CON PINTURA EPOXICA, COLOR BLANCO OSTION, MARCA CHISA RECUBRIMIENTOS, LÍNEAS EXPOSI CLAS, SOBRE AFLANADO FINO DE MECIA ESPUMADO.
36 INDICA PISO DE CEMENTO PULIDO COLOR NATURAL, CON ENCOBLECEDOR INTEGRAL PARA CONCRETO, MARCA STYPHIL O EQUIVALENTE.
37 INDICA PERFIL DE ALUMINIO ANODIZADO NATURAL, SERIE BOLSA 2.000* LÍNEA PANORAMA, MARCA CUPRUM Y CRISTAL, PLOTADO DE 5 mm. DE ESPESOR, COLOR CLARO, MARCA VITRO O EQUIVALENTE.
38 INDICA CURVA SANITARIA DE CEMENTO PULIDO HECHO EN OBRA, H=5 cm. CURVO INTEGRAL A PISO Y MURO, ACABADO CON PINTURA EPOXICA, COLOR BLANCO OSTION, MARCA CHISA RECUBRIMIENTOS, LÍNEAS EXPOSI CLAS, SOBRE AFLANADO FINO DE MECIA ESPUMADO.
39 INDICA RESINA EPOXICA, COLOR REF. BLANCO OSTION, MARCA CHISA RECUBRIMIENTOS, LÍNEAS EXPOSI CLAS, SOBRE AFLANADO FINO DE MECIA ESPUMADO.
40 INDICA PISODE CONCRETO HIDRAULICO, ACABADO ESCOBILLADO, COLOR NATURAL.
41 INDICA TERRENO COMPACTADO AL 95% DE LA PRUEBA PROCTOR (SEGUN ESPECIFICACIONES DE ESTUDIO DE MECANICA DE SUELOS Y/O PAVIMENTOS).



SSD
SECRETARÍA DE SALUD
DE DURANGO




norte

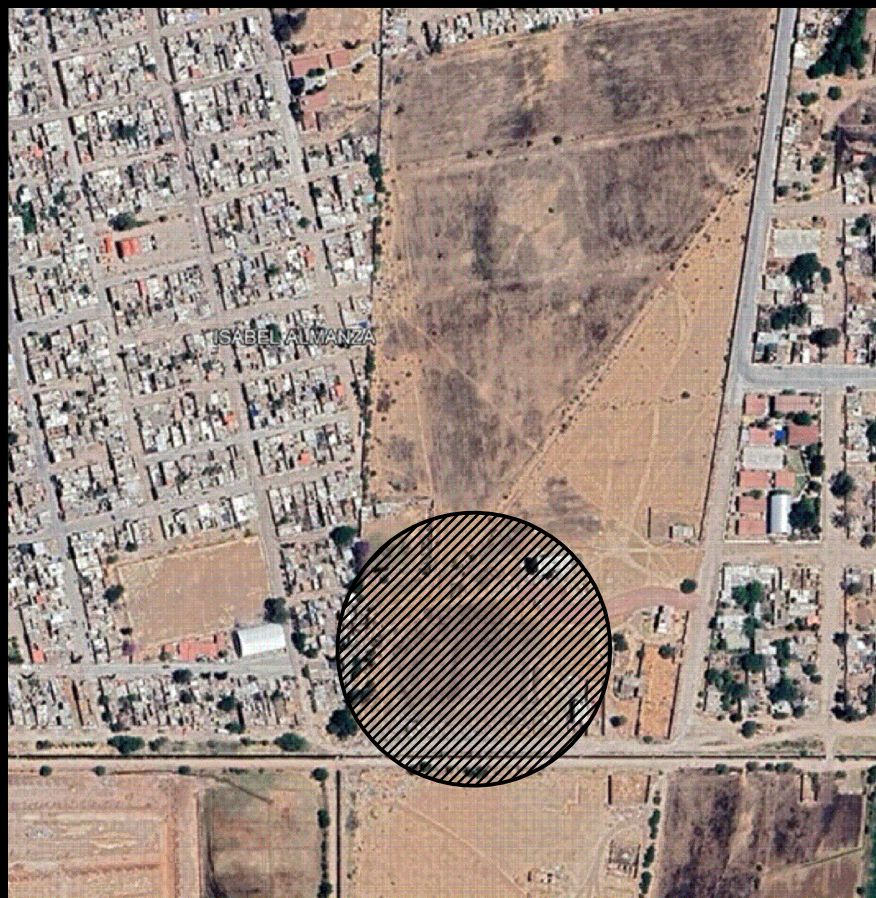

LOCALIZACION

DR. ESTEBAN VILLEGAS VILLARREAL
GOBERNADOR CONSTITUCIONAL DEL ESTADO DE DURANGO

DRA. IRASEMA KONDO PADILLA
SECRETARÍA DE SALUD Y DIRECTORA GENERAL DE LOS SSD

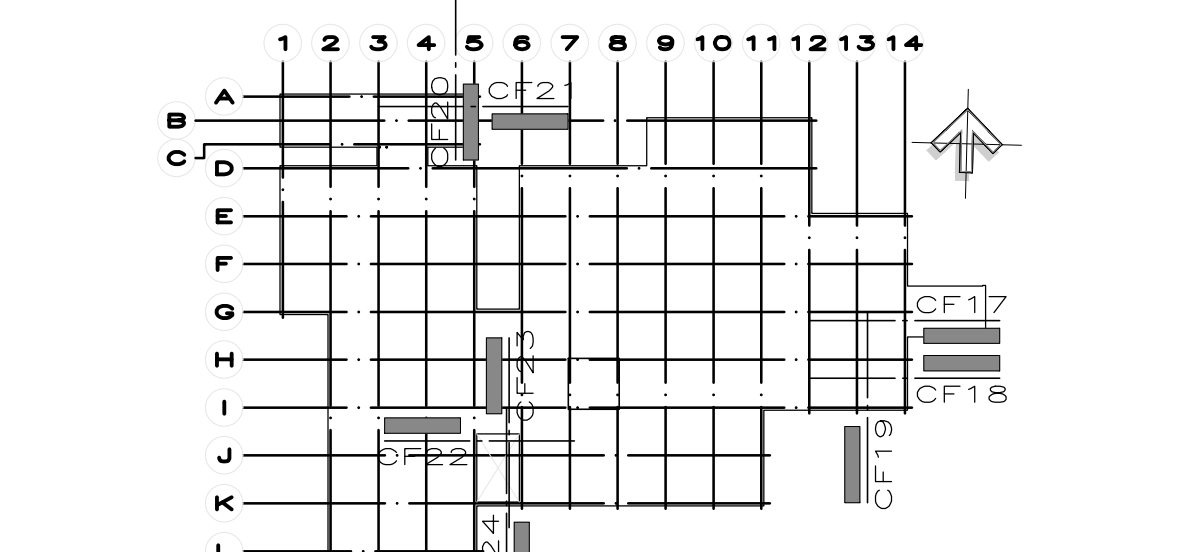

CROQUIS DE LOCALIZACION S/E.

SIMBOLOGIA:
N.J. INDICA NIVEL DE JARDIN.
H.L.B.L. INDICA ALTURA DE LECHO BAJO DE LOSA.
H.P.L. INDICA ALTURA DE PLAFON.
H.M. INDICA ALTURA DE MURO/MURETE.
H.C.E. INDICA ALTURA DE CERRAMIENTO.
H.P.O.I. INDICA GABINETE DE PROTECCION CONTRA INCENDIOS.
N.P.T. INDICA NIVEL DE PISO TERMINADO.
INDICA CAMBIO DE NIVEL EN PISO.
INDICA CAMBIO DE NIVEL EN PLAFON.
INDICA COTA A EJE.
INDICA COTA DE EJE A PARO.
INDICA COTA A PAROS.
INDICA SARDINEL H=10/N.P.T.
INDICA MURO DE PANEL DE YESO, SISTEMA TABLAROCA.
INDICA MURO DE TABICON DE CONCRETO TIPO PESADO DE LA REGION.
INDICA CERRAMIENTO A 180/N.P.T.

NOTAS:
* LAS COTAS RIGEN SOBRE EL DIBUJO.
* LAS COTAS ESTAN DADAS EN CENTIMETROS.
* LAS COTAS SE VERIFICARAN EN OBRA.

0 0.50 1.00 1.50 2.00 MTS.
ESCALA GRAFICA 1:20

AUTORIZO:

MUNICIPIO: DURANGO LOCALIDAD: DURANGO
PROYECTO: HOSPITAL DEL NIÑO 460
TIPO DE PLANO: CORTES POR FACHADA
PLANO: ARQUITECTONICO
No. DE REVISION: 01

CF-03
No. DE PLANO:

CALCULO: FECHA: SEPTIEMBRE 2023 ESCALA: 1:20
DIBUJO: DEPTO. DE PROYECTOS ACOTACION: CENTIMETROS
PROYECTO: ARQ. ANA KARLA HERNANDEZ REVELES
ARQ. MARIA ARAVELA VELA VIZCARRA

C.P. ALBA CAROLINA CHAPARRO AGUIRRE
DIRECTORA ADMINISTRATIVA DE LOS SSD