



SSD
SECRETARÍA DE SALUD
DE DURANGO

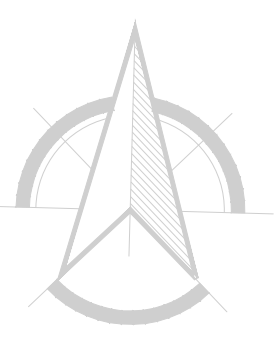


norte

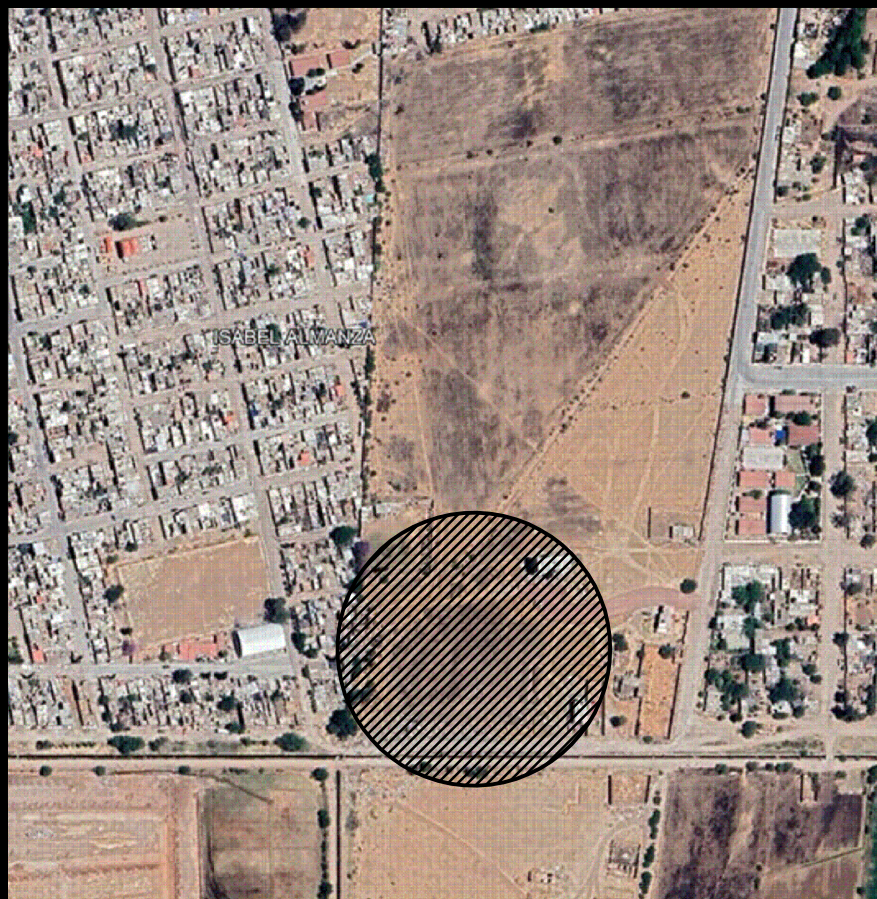

DR. ESTEBAN VILLEGAS VILLARREAL
GOBERNADOR CONSTITUCIONAL DEL ESTADO DE DURANGO

DRA. IRASEMA KONDO PADILLA
SECRETARÍA DE SALUD Y DIRECTORA GENERAL DE LOS SSD

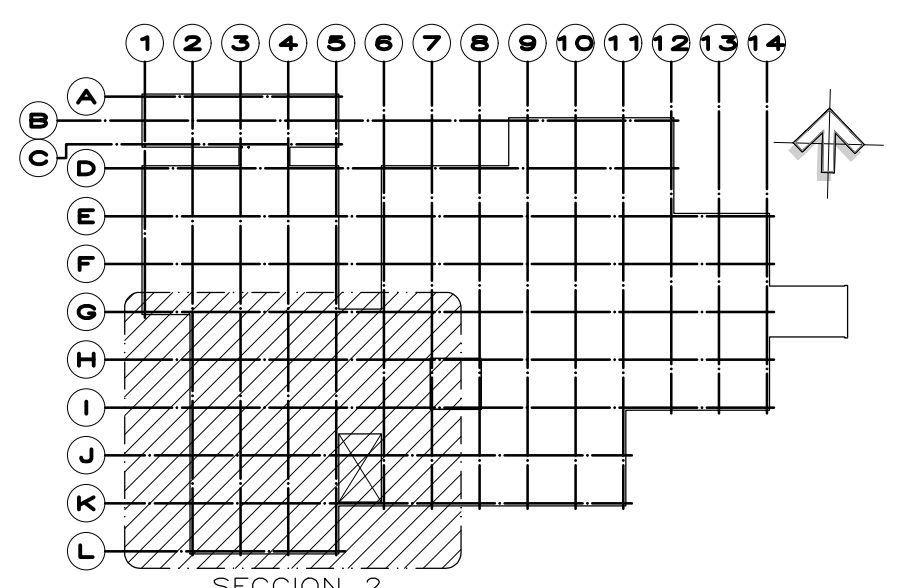


SECCION 2
CROQUIS DE LOCALIZACION S/E.

SIMBOLOGIA:

- N.I. INDICA NIVEL DE JARDIN.
- H.L.B.L. INDICA ALTURA DE LECHO BAJO DE LOSA.
- H.P.L. INDICA ALTURA DE PLAFON.
- H.M. INDICA ALTURA DE MURO/MURETE.
- H.C.E. INDICA ALTURA DE CERRAMIENTO.
- G.P.G.I. INDICA GABINETE DE PROTECCION CONTRA INCENDIOS.
- N.P.T. INDICA NIVEL DE PISO TERMINADO.
- INDICA CAMBIO DE NIVEL EN PISO.
- INDICA CAMBIO DE NIVEL EN PLAFON.
- INDICA COTA A EJES.
- INDICA COTA DE EJE A PARO.
- INDICA COTA A PAROS.
- INDICA SARDINEL H=10/N.P.T.
- INDICA MURO DE PANEL DE YESO, SISTEMA TABLAROCA.
- INDICA MURO DE TABICON DE CONCRETO TIPO PESADO DE LA REGION.
- INDICA CERRAMIENTO A 180/N.P.T.

NOTAS:

- * LAS COTAS RIGEN SOBRE EL DIBUJO.
- * LAS COTAS ESTAN DADAS EN CENTIMETROS.
- * LAS COTAS SE VERIFICARAN EN OBRA.



ESCALA GRAFICA 1:50

AUTORIZO:

MUNICIPIO:
DURANGO

LOCALIDAD:
DURANGO

PROYECTO:
HOSPITAL DEL NIÑO 460

TIPO DE PLANO:
PLANTA ARQUITECTONICA
(CONSULTA EXTERNA)

PLANO:
ARQUITECTONICO SECCION 2

01

NO. DE REVISION

CALCULO:

FECHA:
SEPTIEMBRE 2023

ESCALA:
1:50

DIBUJO:
DEPTO. DE PROYECTOS

ACOTACION:
CENTIMETROS

PROYECTO:

ARQ. ANA KARLA HERNANDEZ REVELES
ARQ. MARIA ARAVELA VELA VIZCARRA

C.P. ALBA CAROLINA CHAPARRO AGUIRRE
DIRECTORA ADMINISTRATIVA DE LOS SSD