



SECCION CALLE NIÑOS HÉROES

CUANTIFICACION DEL SEÑALAMIENTO HORIZONTAL					
	MARCA EN PAVIMENTOS	DIMENSIONES	ESPECIFICACIONES	CANTIDAD	UNIDAD
	RAYA DOBLE SEPARADORA DE CARRILES CONTINUA	10 cm DE ANCHO	SE USAN PARA DELIMITAR LOS CARRILES DE SENTIDO CONTRARIO, Y EN BAHÍAS DE TRANSPORTE SON DE COLOR AMARILLO	21.10	ML
	RAYAS SEPARADORAS DE CARRILES DISCONTINUAS (guiones)	10 cm DE ANCHO	SE USAN PARA DELIMITAR LOS CARRILES DE UN SOLO SENTIDO EN SEGMENTOS DE 2.50 m. SEPARADOS ENTRE SI POR 5.00 m. SON DE COLOR BLANCO	28.11	ML
	RAYAS DE APROXIMACION CONTINUAS	20 cm DE ANCHO DETALLE 3	SE UTILIZAN EN VIALIDADES PARA INDICAR LA CERCANIA DE LA LINEA DE ALTO Y SEPARAR CARRILES 30 m. DE LARGO, COLOR BLANCO	0	ML
	LINEA DE ALTO	60 cm DE ANCHO	EN DONDE SE REQUIERA QUE SE DETENGAN LOS VEHICULOS, CON COLOR BLANCO	25.28	ML
	RAYAS PARA CRUCE DE PEATONES (MARIMBAS)	40 cm DE ANCHO 3.00 m. DE LARGO	SON DE COLOR AMARILLO Y SE PINTARAN A UNA SEPARACION DE 40 cms. LA LONGITUD DE CADA UNA DE ELLAS SERA DE 3.00 m.	123.12	M²
	RAYAS PARA CRUCE DE BICICLETAS	40 cm DE ANCHO 4.10 m. DE LARGO	SON DE COLOR VERDE Y SE PINTARAN A UNA SEPARACION DE 40 cms. LA LONGITUD DE CADA UNA DE ELLAS SERA DE 4.10 m.	149.08	M²
	INDICAN CRUCE DE CICLOVIA			5.00	PZAS
	FLECHAS	VER DETALLE 2	DIRECTAS (COLOR BLANCO) CURVAS (COLOR BLANCO) DOBLE DIRECCION (COLOR BLANCO)	4 0 4	PZA PZA PZA
	LETRAS DE "SOLO" Y "BUS"	DE 2.40 x 3.20 m "CIU"	INDICAN AREAS PARA AUTOBUSES COLOR BLANCO		PZAS
	LINEA ESTACIONAMIENTO	DE 2.50 x 40 m "CIU"	LINEA LIMITADORA DE ESTACIONAMIENTOS		PZAS
	PINTURA EN GUARNICIONES 40CM		PINTURA EN GUARNICIONES PERIMETRALES. COLOR AMARILLO	104.95	ML
	PINTURA EN GUARNICIONES 10CM		PINTURA EN GUARNICIONES DE 15CM PERIMETRALES. COLOR BLANCO		
VIALETAS - BOYAS - BOTONES MULTISEÑAL S.A. DE C.V.					
	BOYA METALICA MODELO BY-M MARCA MULTISEÑAL	ANCHO 23 CM ALTO 7.00 CM	BOYA (BY-M) COLOR AMBAR.	PZA	
	VIALETA CODIGO: CIU-PES DE 10x10x2 CMS.			PZA	114
	BOTON CERAMICO LISO DE 10 CM COLOR AMARILLO TIPO DH-3			PZA	92

DETALLE DE CRUCE PEATONAL

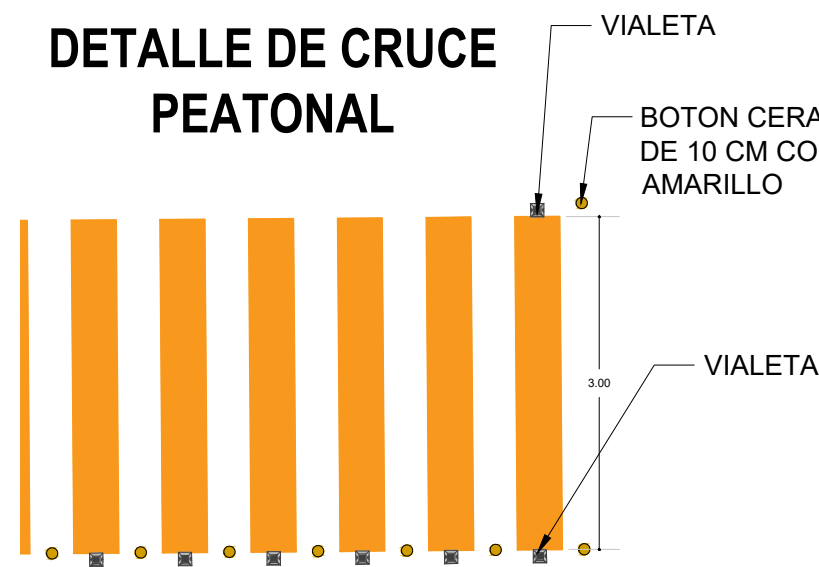

DETALLE DE RAYA DOBLE SEPARADORA DE SENTIDO

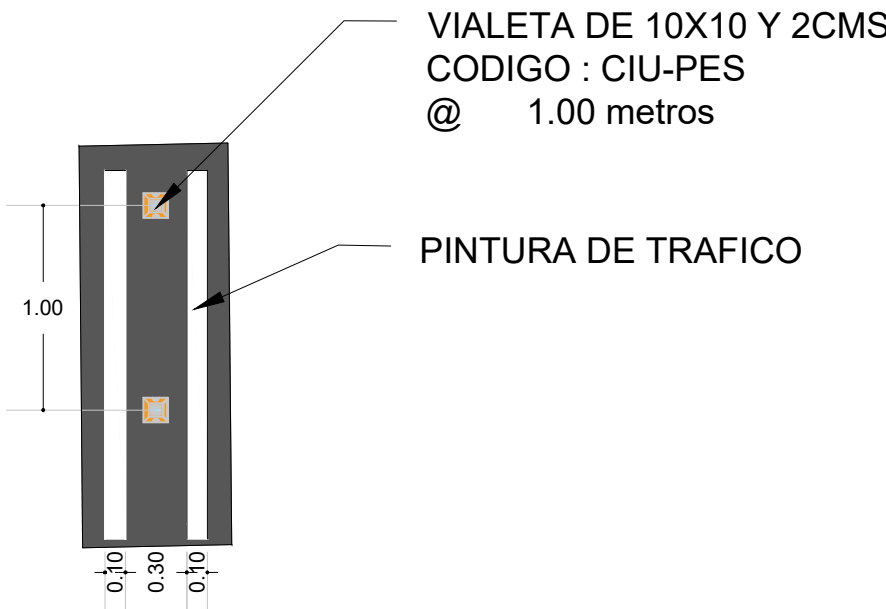

ESPECIFICACIONES DE SEÑALAMIENTO SEGÚN LA NORMA OFICIAL MEXICANA NOM-034-SCT2-2003, SEÑALAMIENTO HORIZONTAL Y VERTICAL DE CARRETERAS Y VIALIDADES URBANAS.			
SEÑALAMIENTO HORIZONTAL			
CLAVE	NOMBRE	DETALLE	DETALLE
M-11.1	"FLECHAS"		
M-7.1	"RAYAS PARA CRUCE PEATONAL"		
M-6	"RAYA DE ALTO"		
M-1.6	"RAYA CONTINUA DOBLE"		

CANTIDADES DE OBRA

1.	CONCRETO HIDRÁULICO DE 17 CENTÍMETROS ESPESOR PROMEDIO CONCRETO PREMEZCLADO MR= 45 KG/CM²	1,119.68 m²
2.	GUARNICIÓN Pecho DE PALOMA DE 40x30X20 CONCRETO DE F'C= 150 KG/CM² DE, PAPEL FIELTRO EN JUNTAS 6 METROS, PINTURA DE TRAFICO BLANCA O AMARILLA.	104.95 ml
3.	BANQUETA DE CONCRETO DE F'C= 150 KG/CM² DE 10 CMS. DE ESPESOR, ACABADO PULIDO	210.89 m²



Gobierno Municipal

DIRECCIÓN MUNICIPAL DE OBRAS PÚBLICAS

LIC. JOSÉ ANTONIO OCHOA RODRÍGUEZ
PRESIDENTE MUNICIPAL DE DURANGO


ING. JOSÉ JAVIER CHÁVEZ CIBRIÁN
DIRECTOR DE OBRAS PÚBLICAS MUNICIPALES

ING. RAFAEL REY MARTÍNEZ FLORES
SUBDIRECTOR DE INFRAESTRUCTURA VIAL Y CAMINOS

NOTAS GENERALES
1. TODAS LAS COTAS Y NIVELES SE PROPORCIONARÁN EN METROS.
2. NO SE TOMARÁN MEDIDAS A ESCALA DE LOS PLANOS.
3. LOS PLANOS DEBERÁN VERIFICARSE CON LOS CORRESPONDIENTES DE LAS INSTALACIONES CUALQUIER DISCREPANCIA DEBERÁ SER CONSULTADA CON LA DIRECCIÓN DE OBRA Y LA DIRECCIÓN DE DISEÑO ARQUITECTÓNICO.
4. EL CONTRATISTA ES RESPONSABLE DE TRABAJAR SIEMPRE CON UN JUEGO COMPLETO DE PLANOS. CUALQUIER DUDA EN LA INTERPRETACIÓN DE LOS MISMOS, DEBERÁ CONSULTARSE CON LA DIRECCIÓN DE OBRA Y LA DIRECCIÓN DE DISEÑO ARQUITECTÓNICO.
5. TODAS LAS COTAS Y NIVELES SE VERIFICARÁN EN OBRA CUALQUIER DISCREPANCIA DEBERÁ CONSULTARSE CON LA DIRECCIÓN DE OBRA Y LA FIRMA DE DISEÑO ARQUITECTÓNICO.

SIMBOLOGÍA

REVISIONES	
NO. DE REVISIÓN	FECHA
REV. NO 1	

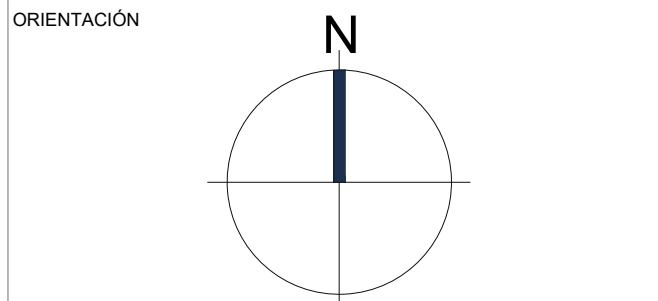

ESCALA GRÁFICA

PROYECTO: CRUCERO NIÑOS HÉROES DE CALLE 11 DE OCTUBRE A AV. FERROCARRIL

PLANO: Pavimentación Calle Niños Héroes

DIRECCIÓN: VICTORIA DE DURANGO.

LEVANTAMIENTO: DPTO. TOPOGRAFÍA | DMOP

SUBDIRECCIÓN: INFRAESTRUCTURA VIAL Y CAMINOS

PROYECTO: DEPTO PROYECTOS

FECHA C: 23 enero 2024

FECHA S: 20 febrero 2024

FECHA E: 20 febrero 2024

FECHA DE MODIFICACIÓN: MODIFICADO 20 febrero 2024

ACOTACIÓN: METROS

ESCALA: 1:125

PAV-NI-HE-01
CRUCERO NIÑOS HÉROES