

PLANTA DE CONJUNTO
CONSTRUCCIÓN DE MURO PERIMETRAL CON MALLA
CICLÓNICA EN CANCHA Y MURO DE ENTRENAMIENTO

Croquis de Localización

Croquis de Localización

simbología

n.p.t.	nivel de piso terminado
n.pla.	nivel de plataforma terracería
n.f.	nivel de firme
n.g.	nivel de guarnición
n.l.b.l.	nivel lecho bajo de losa
n.l.a.l.	nivel lecho alto de losa
n.l.b.t.	nivel lecho bajo de trabe
n.l.a.t.	nivel lecho alto de trabe
n.c.m.	nivel coronamiento de muro
n.cu.	nivel de cumbrera
n.pl.	nivel de plafón
n.j.	nivel de jardín

notas generales

- este plano sustituye a todos los anteriores.
- las cotas están en metros, excepto donde se indique lo contrario.
- las cotas rigen al dibujo.
- los niveles de piso terminado deberán verificarse en obra antes de realizar cualquier trabajo.
- antes de iniciar cualquier trabajo, verificar dimensiones en obra

DURANGO
GOBIERNO DEL ESTADO

secope
SECRETARÍA DE COMUNICACIONES Y OBRAS PÚBLICAS DEL ESTADO
Calle del Parque y Lomas S/N Col. Los Angeles
Durango, Dgo. México
Tel. 01 (418) 137200

SECRETARÍA
ARQ. ANA ROSA HERNÁNDEZ RENTERÍA
SUB-SECRETARIO DE INFRAESTRUCTURA
ARQ. HERMENEGILDO RAMOS BOLÍVAR
DIRECTOR DE PROYECTOS
ARQ. VÍCTOR HUGO BURGOS GARCÍA

Proyecto


MUROS PERIMETRALES EN CANCHA Y BAÑOS

Plano

PLANTA ARQUITECTÓNICA CANCHA

Proyectó **ARQ. MARCO FLORES**
Dibujó **ARQ. MOISÉS MARTÍNEZ**
Fecha **20.02.24** escala **S/N** acotación **mts.**
CLAVE **024-CYBT-**
Sello

ARQ-01

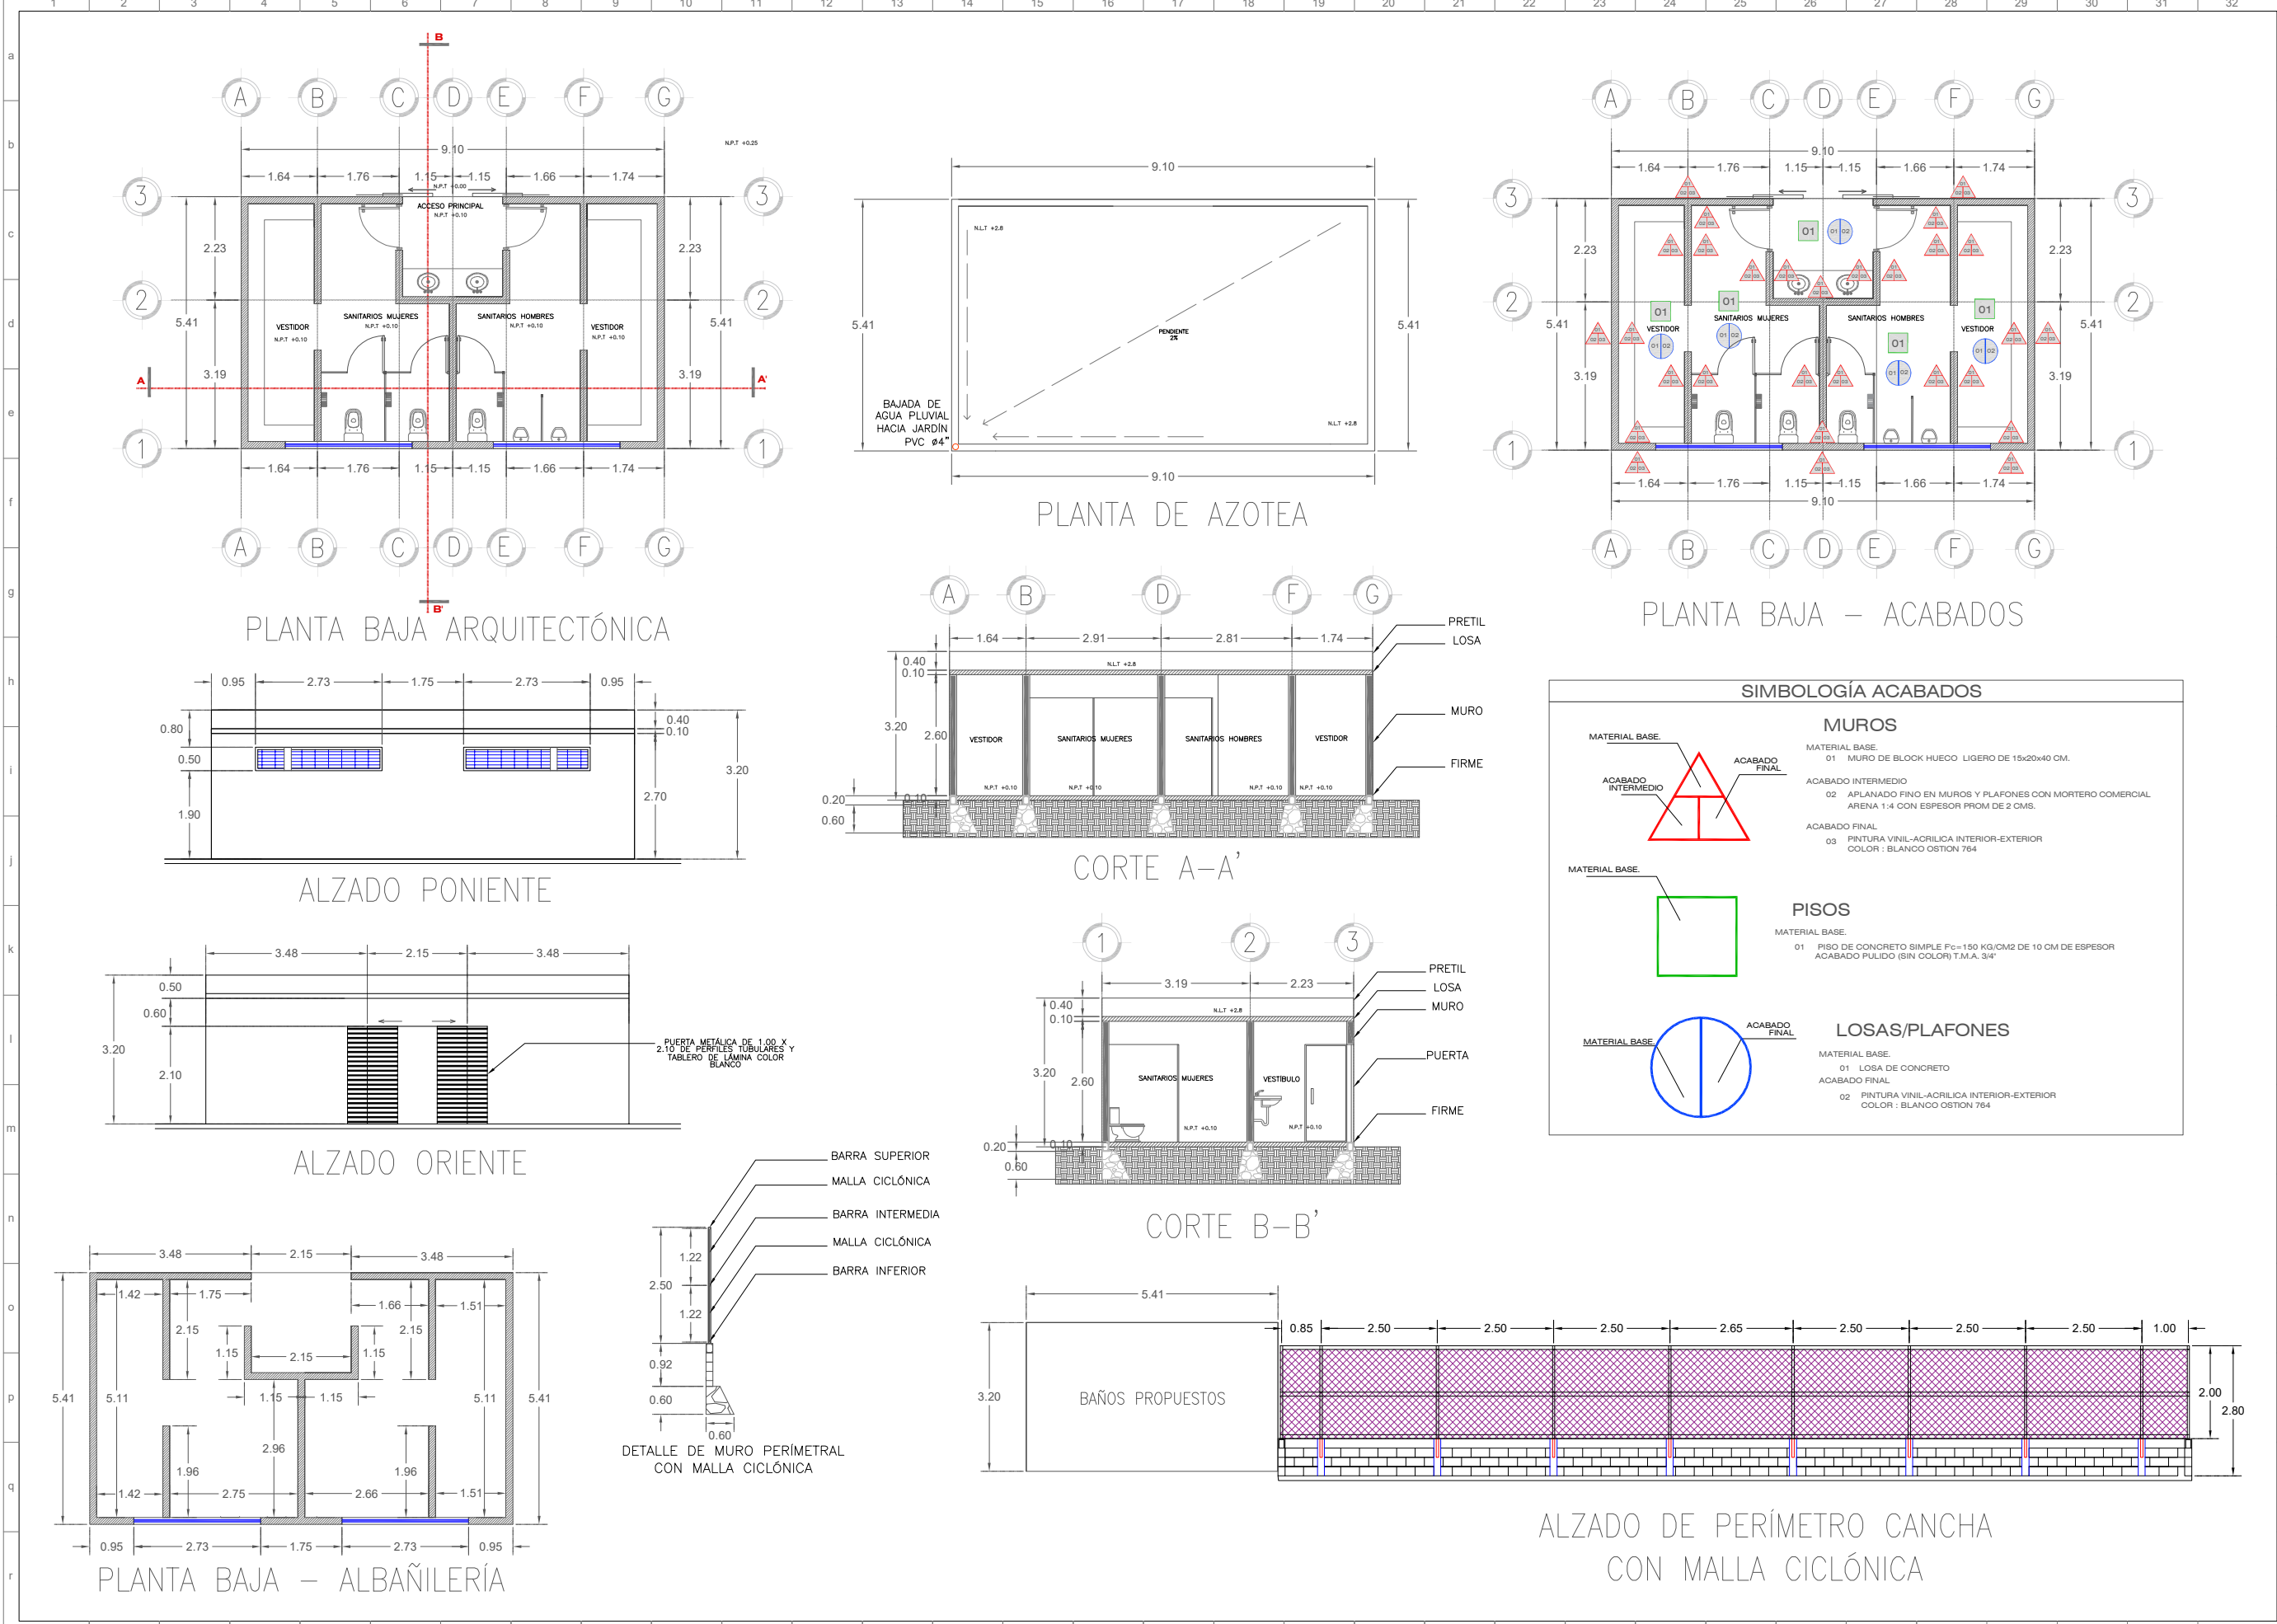

Croquis de Localización

Croquis de Localización

simbología

n.p.t.	nivel de piso terminado
n.pla.	nivel de plataforma terracería
n.f.	nivel de firme
n.g.	nivel de guarnición
n.l.b.l.	nivel lecho bajo de losa
n.l.a.l.	nivel lecho alto de losa
n.l.b.t.	nivel lecho bajo de trabe
n.l.a.t.	nivel lecho alto de trabe
n.c.m.	nivel coronamiento de muro
n.cu.	nivel de cumbre
n.pl.	nivel de plafón
n.j.	nivel de jardín

notas generales

- este plano sustituye a todos los anteriores.
- las cotas están en metros, excepto donde se indique lo contrario.
- las cotas rigen al dibujo.
- los niveles de piso terminado deberán verificarse en obra antes de realizar cualquier trabajo.
- antes de iniciar cualquier trabajo, verificar dimensiones en obra.

2022 **DURANGO** 2028
GOBIERNO DEL ESTADO

secope

SECRETARÍA DE COMUNICACIONES Y OBRAS PÚBLICAS DEL ESTADO
Calle del Parque y Lomas S/N Col. Los Angeles / Durango, Dgo. México
Tel. 01 (418) 137500

SECRETARÍA
ARQ. ANA ROSA HERNÁNDEZ RENTERÍA
SUB-SECRETARIO DE INFRAESTRUCTURA
ARQ. HERMENEGILDO RAMOS BOLÍVAR
DIRECTOR DE PROYECTOS
ARQ. VÍCTOR HUGO BURGOS GARCÍA

Proyecto

MUROS PERIMETRALES EN CANCHA Y BAÑOS

Plano

PLANTAS ARQUITECTÓNICAS, CORTES Y DETALLES BAÑOS

Proyecto

ARQ. MARCO FLORES

Dibujó

ARQ. MOISÉS MARTÍNEZ

Fecha

20.02.24

escala

S/N

acotación

mts.

CLAVE

024-CYBT-

Sello

ARQ-02



Croquis de Localización



Croquis de Localización



f	simbología	
n.p.t.	nivel de piso terminado	
n.pla.	nivel de plataforma terracería	
n.f.	nivel de firme	
n.g.	nivel de guarnición	
n.l.b.l.	nivel lecho bajo de losa	
n.l.a.l.	nivel lecho alto de losa	
n.l.b.t.	nivel lecho bajo de trabe	
n.l.a.t.	nivel lecho alto de trabe	
n.c.m.	nivel coronamiento de muro	
n.cu.	nivel de cumbrera	
n.pl.	nivel de plafón	
n.j.	nivel de jardín	

- notas generales
- este plano sustituye a todos los anteriores.
 - las cotas están en metros, excepto donde se indique lo contrario.
 - las cotas rigen al dibujo.
 - los niveles de piso terminado deberán verificarse en obra antes de realizar cualquier trabajo.
 - antes de iniciar cualquier trabajo, verificar dimensiones en obra

2022 **DURANGO** 2028
GOBIERNO DEL ESTADO

secope

SECRETARÍA DE COMUNICACIONES Y OBRAS PÚBLICAS DEL ESTADO

Calle del Parque y Lazo SN Col. Los Angeles
Durango, Dgo. México
Tel. 01 (418) 137500

SECRETARÍA
ARQ. ANA ROSA HERNÁNDEZ RENTERÍA

SUB-SECRETARIO DE INFRAESTRUCTURA
ARQ. HERMENEGILDO RAMOS BOLÍVAR

DIRECTOR DE PROYECTOS
ARQ. VÍCTOR HUGO BURGOS GARCÍA



Proyecto

MUROS PERIMETRALES EN CANCHA Y BAÑOS

Plano

MAPA GEOREFERENCIADO CANCHA

Proyectó **ARQ. MARCO FLORES**
Dibujó **ARQ. MOISÉS MARTÍNEZ**
Fecha: **20.02.24** escala **S/N** acotación **mts.**
CLAVE **024-CYBT-**
Sello **ARQ-03**








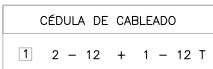
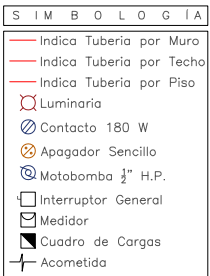


NOTAS ELÉCTRICAS:

- 1.- Altura de Centro de Carga: 1.65 m
- 2.- Altura de Contactos: 0.40 m
- 3.- Altura de Apagadores: 1.30 m (al centro de la placa)

ESPECIFICACIONES:

- Cajas de láminas 4x2" con tubo conduit
- Receptáculo intercambiables MCA. Bticino o Similar.
- Apagador sencillo 16A 127 VCA, color blanco, línea quinzifro MX, MCA BTICINO.
- Luminaria tipo sobrepuente, 2X32w, 127v, Mdo: LEDA 1 18FLCPE60MV65B MCA: Tecnolite

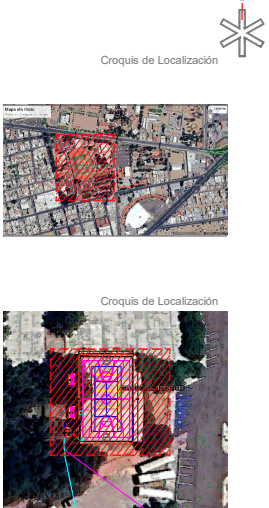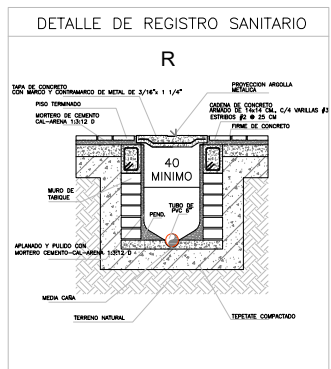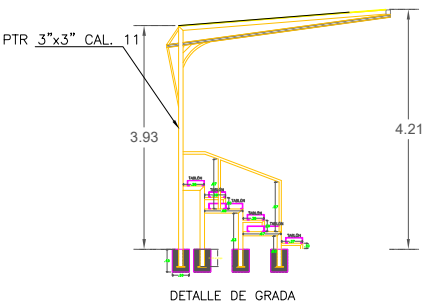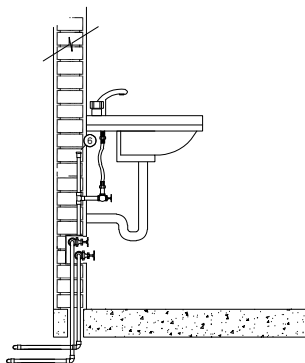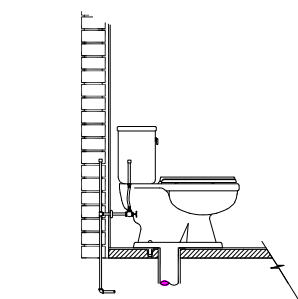 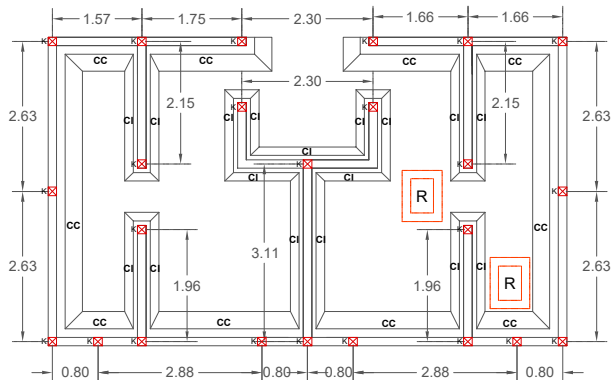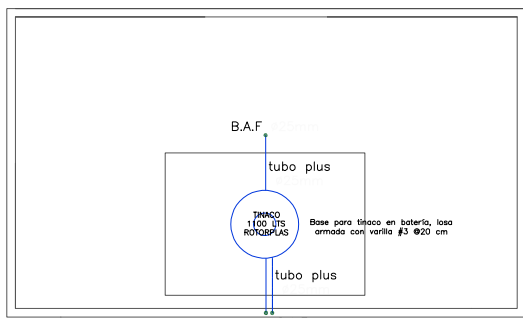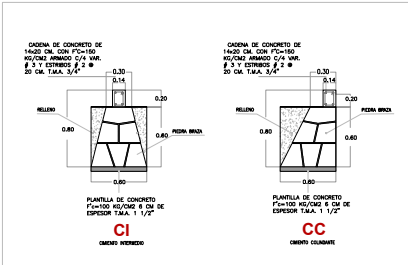

simbología	
n.p.t.	nivel de piso terminado
n.pla.	nivel de plataforma terracería
n.f.	nivel de firme
n.g.	nivel de guarnición
n.l.b.l.	nivel lecho bajo de losa
n.l.a.l.	nivel lecho alto de losa
n.l.b.t.	nivel lecho bajo de trabe
n.l.a.t.	nivel lecho alto de trabe
n.c.m.	nivel coronamiento de muro
n.cu.	nivel de cumbrera
n.pl.	nivel de plafón
n.j.	nivel de jardín

notas generales

1. este plano sustituye a todos los anteriores.
2. las cotas están en metros, excepto donde se indique lo contrario.
3. las cotas rigen al dibujo.
4. los niveles de piso terminado deberán verificarse en obra antes de realizar cualquier trabajo.
5. antes de iniciar cualquier trabajo, verificar dimensiones en obra



secope


SECRETARIA DE COMUNICACIONES Y OBRAS PUBLICAS DEL ESTADO
Calle del Parque y Lado S/N Cdo. Los Angeles
Durango, Dgo. México
Tel. 01 (618) 1373000

SECRETARIA
ARQ. ANA ROSA HERNANDEZ RENTERIA
SUB-SECRETARIO DE INFRAESTRUCTURA
ARQ. HERMENEGILDO RAMOS BOLIVAR
DIRECTOR DE PROYECTOS
ARQ. VICTOR HUGO BURGOS GARCIA

MUROS PERIMETRALES EN CANCHA Y BAÑOS

INSTALACIONES, CIMENTACIÓN Y DETALLES BAÑOS

Proyectó **ARQ. MARCO FLORES**
Dibujó **ARQ. MOISÉS MARTÍNEZ**
Fecha **20.02.24** escala **S/N** acotación **mts.**
CLAVE **024-CYBT-** **INST-C**
Sello

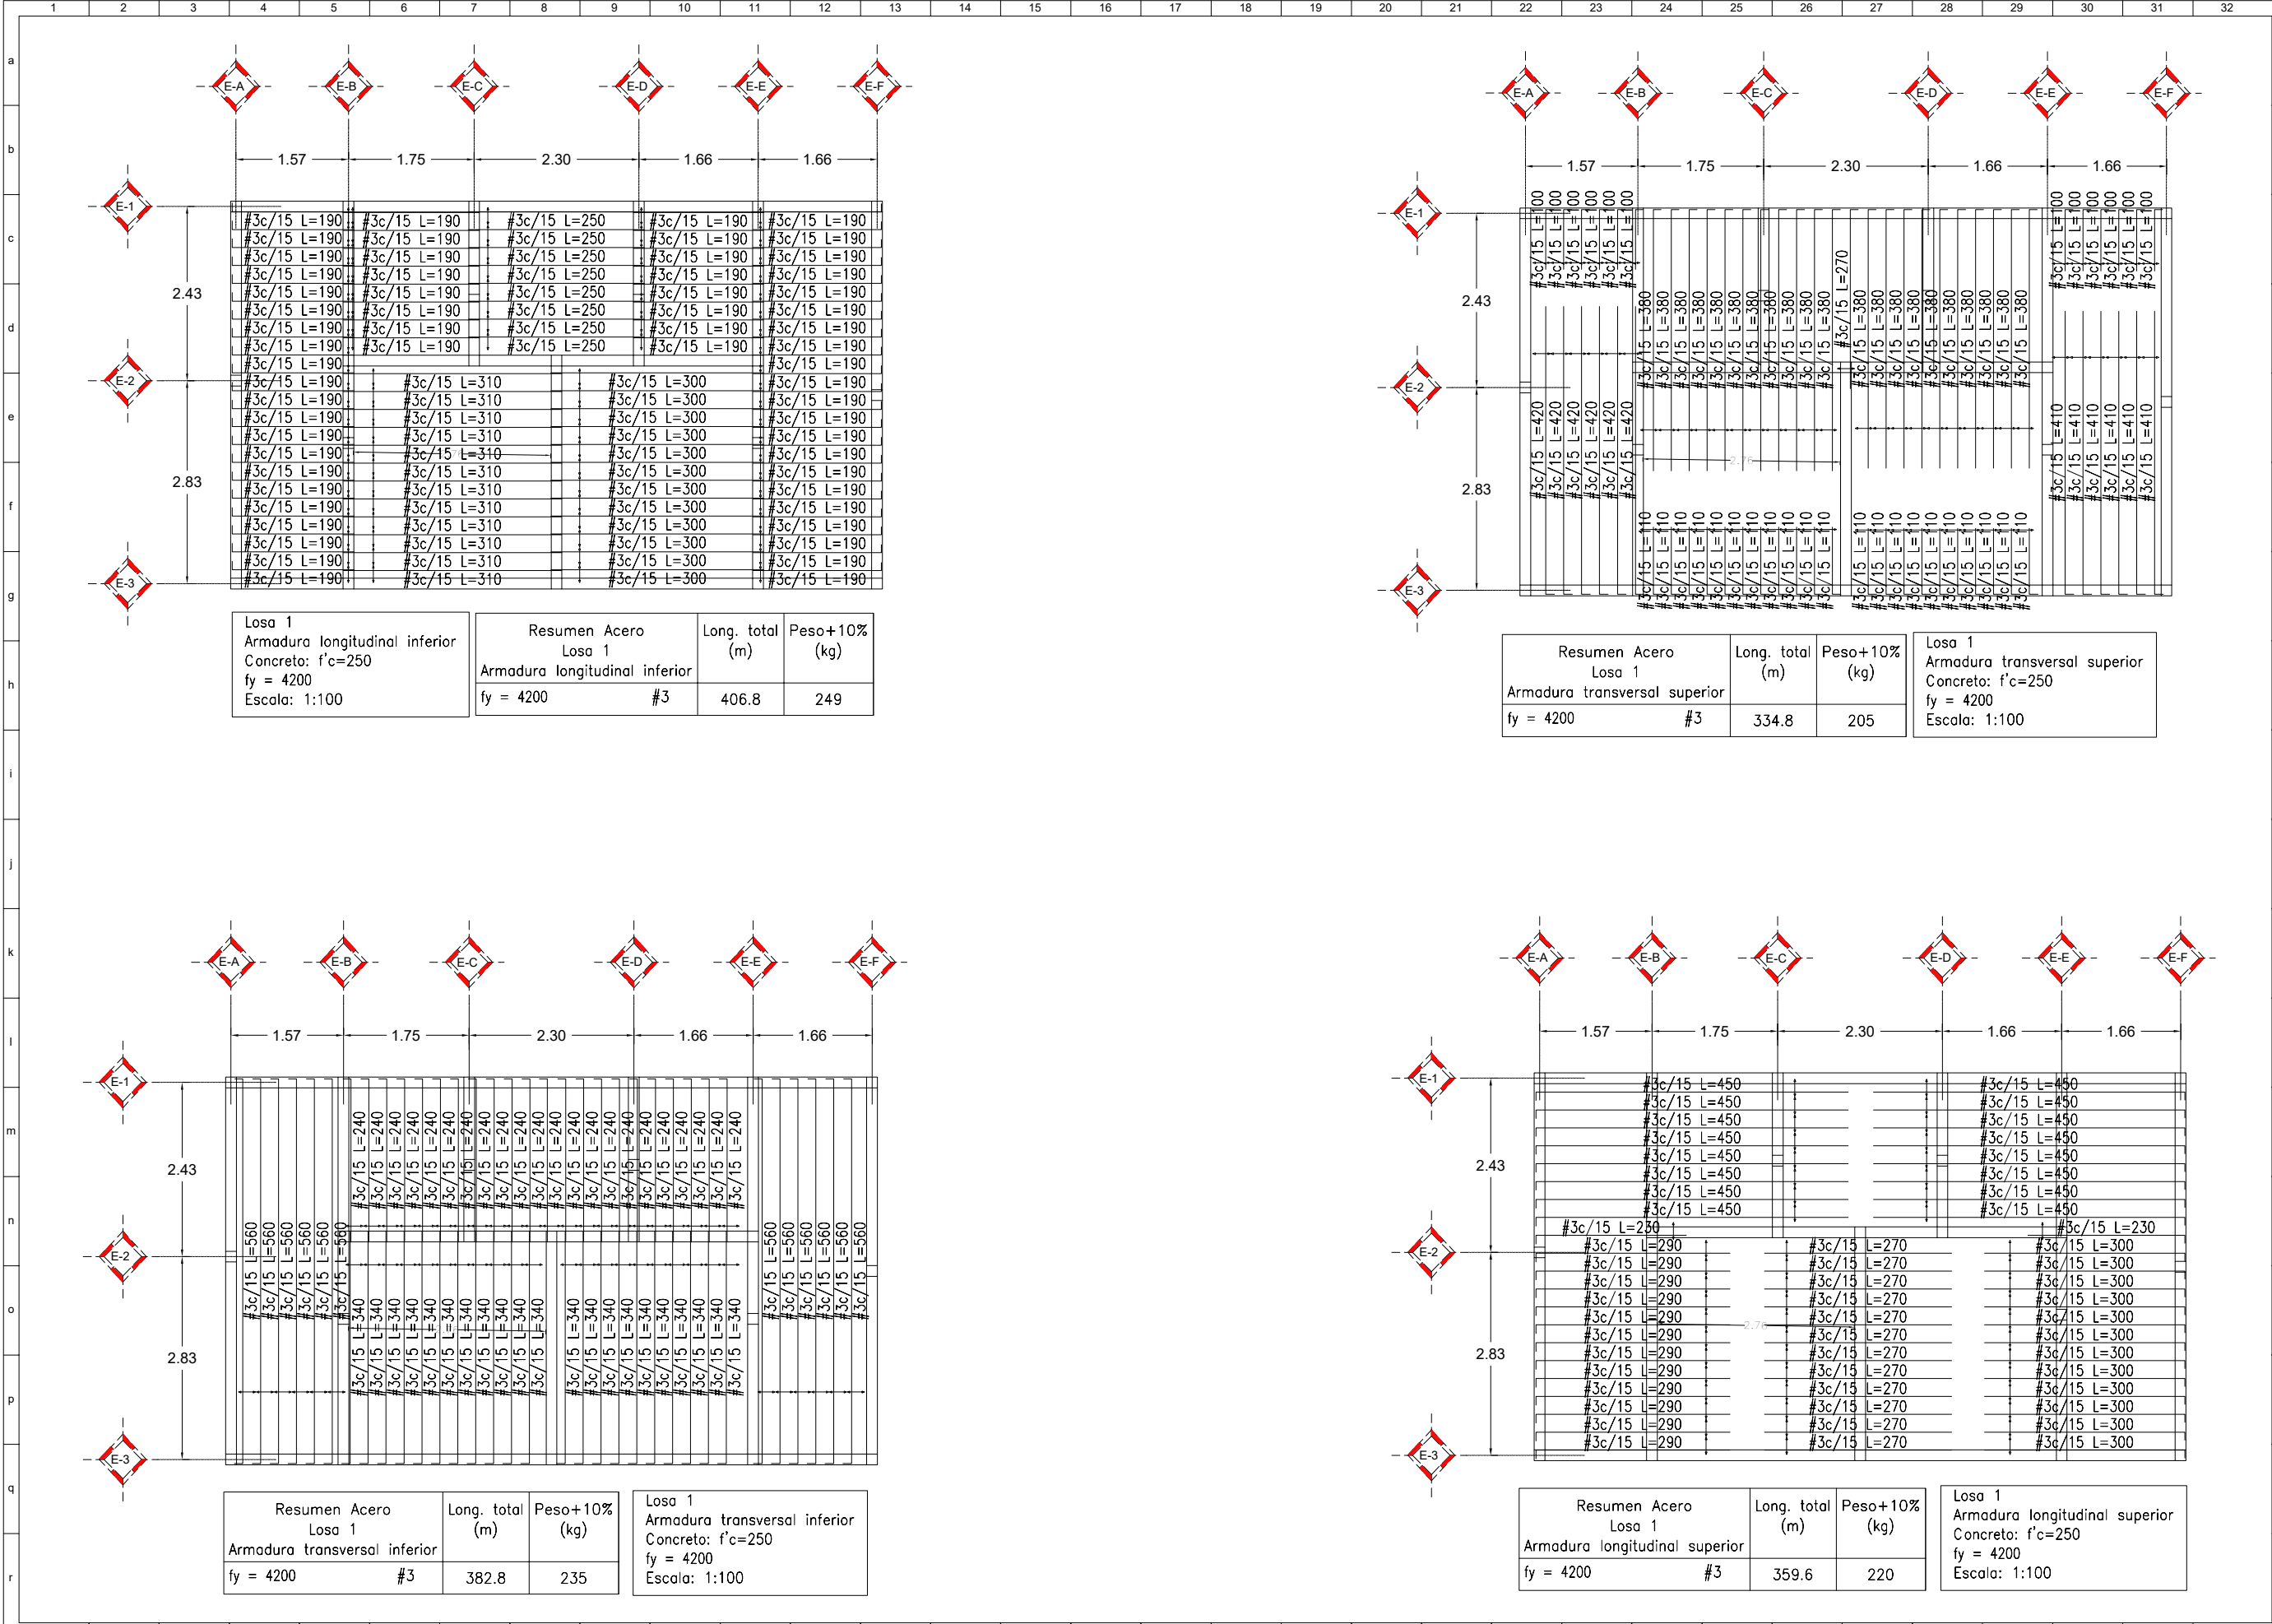

2022

DURANGO

GOBIERNO DEL ESTADO

secope

SECRETARIA DE COMUNICACIONES Y OBRAS PUBLICAS DEL ESTADO

Calle del Parque y Lazo SN Col. Los Angeles
Durango, Dgo. México
Tel. 01 (618) 137500

SECRETARIA
ARQ. ANA ROSA HERNANDEZ RENTERIA

SUB-SECRETARIO DE INFRAESTRUCTURA
ARQ. HERMENEGILDO RAMOS BOLIVAR
DIRECTOR DE PROYECTOS
ARQ. VICTOR HUGO BURGOS GARCIA

Proyecto

MUROS PERIMETRALES EN CANCHA Y BAÑOS

Plano

ARMADO DE LOSA BAÑOS

Proyecto ARQ. MARCO FLORES
Dibujó ARQ. MOISÉS MARTÍNEZ
Fecha: 20.02.24 escala S/N acotación mts.
CLAVE 024-CYBT-Sello

EST-01

Croquis de Localización

Croquis de Localización

simbología

n.p.t.

nivel de piso terminado

n.pla.

nivel de plataforma terracería

n.f.

nivel de firme

n.g.

nivel de guarnición

n.l.b.l.

nivel lecho bajo de losa

n.l.a.l.

nivel lecho alto de losa

n.l.b.t.

nivel lecho bajo de trabe

n.l.a.t.

nivel lecho alto de trabe

n.c.m.

nivel coronamiento de muro

n.cu.

nivel de cumbre

n.pl.

nivel de plafón

n.j.

nivel de jardín

notas generales

1.

este plano sustituye a todos los anteriores.

2.

las cotas están en metros, excepto donde se indique lo contrario.

3.


las cotas rigen al dibujo.


4.

los niveles de piso terminado deberán verificarse en obra antes de realizar cualquier trabajo.

5.

antes de iniciar cualquier trabajo, verificar dimensiones en obra

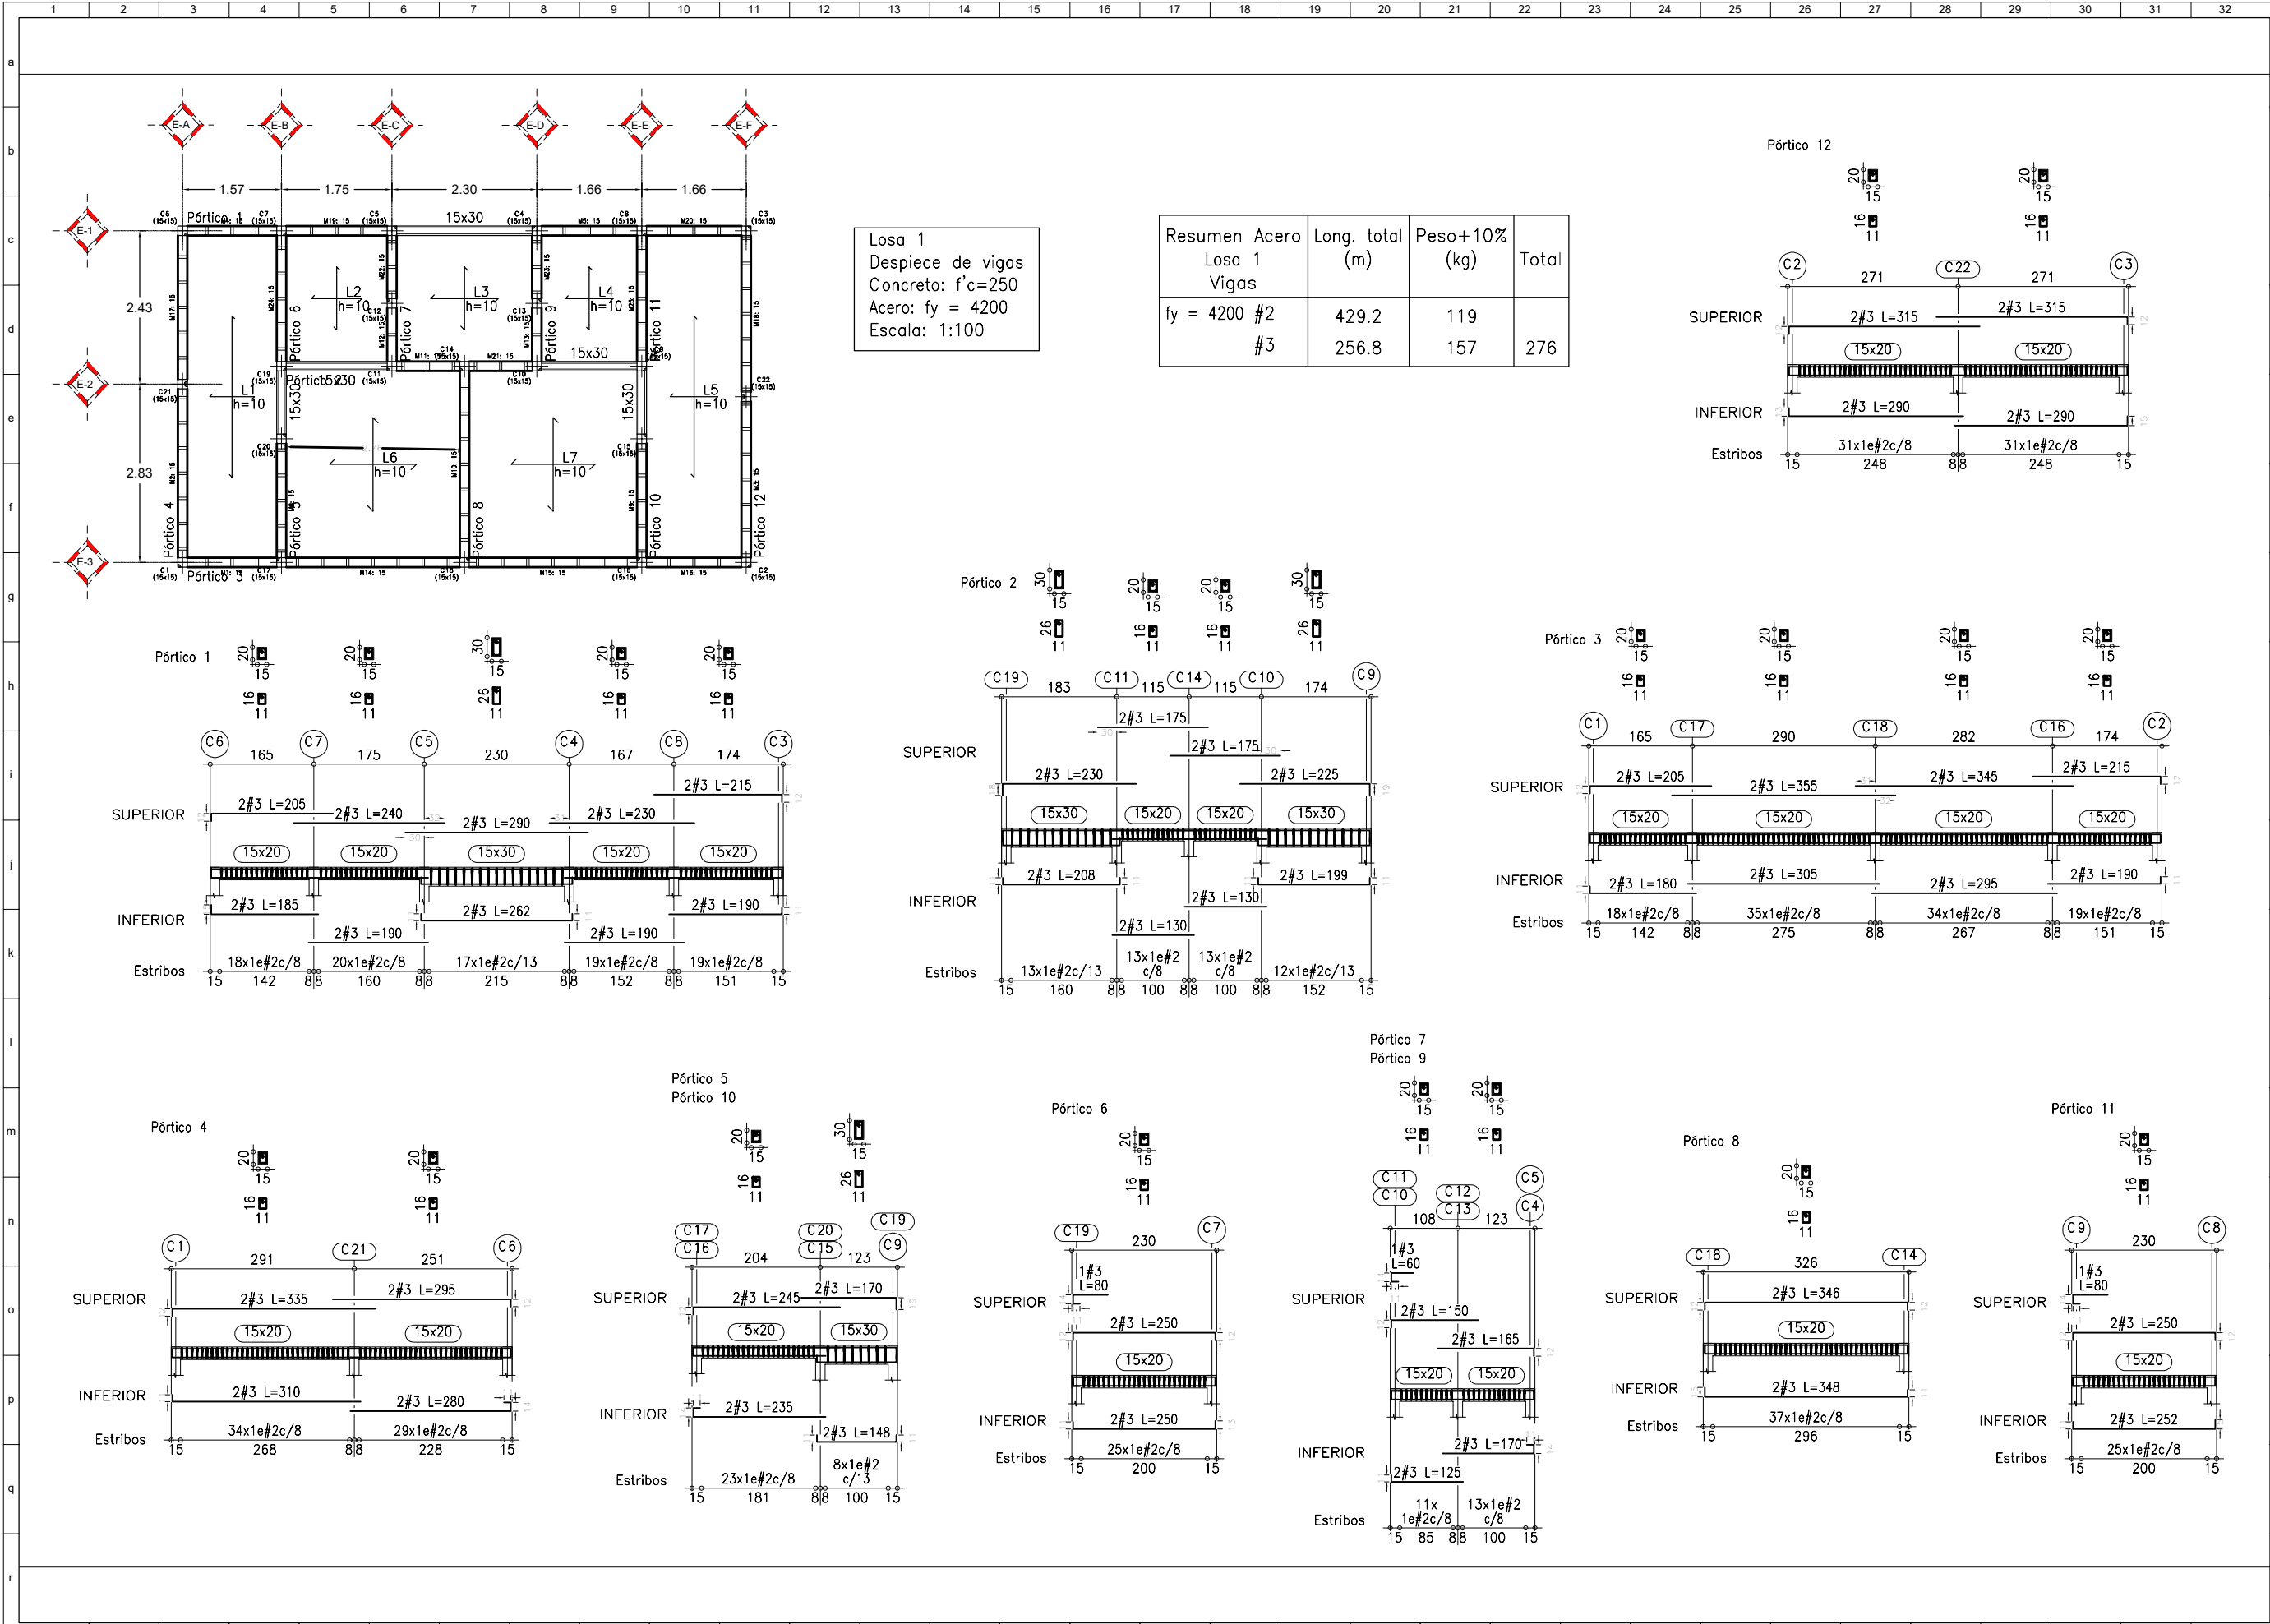



GOBIERNO DEL ESTADO

secope

SECRETARIA DE COMUNICACIONES Y OBRAS PUBLICAS DEL ESTADO

SECRETARIA
ARQ. ANA ROSA HERNANDEZ RENTERIA
SUB-SECRETARIO DE INFRAESTRUCTURA
ARQ. HERMENEGILDO RAMOS BOLIVAR
DIRECTOR DE PROYECTOS
ARQ. VICTOR HUGO BURGOS GARCIA

simbología

- n.p.t. nivel de piso terminado
- n.pla. nivel de plataforma terracería
- n.f. nivel de firme
- n.g. nivel de guarnición
- n.l.b.l. nivel lecho bajo de losa
- n.l.a.l. nivel lecho alto de losa
- n.l.b.t. nivel lecho bajo de trabe
- n.l.a.t. nivel lecho alto de trabe
- n.c.m. nivel coronamiento de muro
- n.cu. nivel de cumbrera
- n.pl. nivel de plafón
- n.j. nivel de jardín

notas generales

- este plano sustituye a todos los anteriores.
- las cotas están en metros, excepto donde se indique lo contrario.
- las cotas rigen al dibujo.
- los niveles de piso terminado deberán verificarse en obra antes de realizar cualquier trabajo.
- antes de iniciar cualquier trabajo, verificar dimensiones en obra

Proyecto


MUROS PERIMETRALES EN CANCHA Y BAÑOS


Plano

ARMADO DE VIGAS BAÑOS

Proyecto ARQ. MARCO FLORES
Dibujó ARQ. MOISÉS MARTÍNEZ
Fecha 20.02.24 escala S/N acotación mts.
CLAVE 024-CYBT-Sello

EST-02

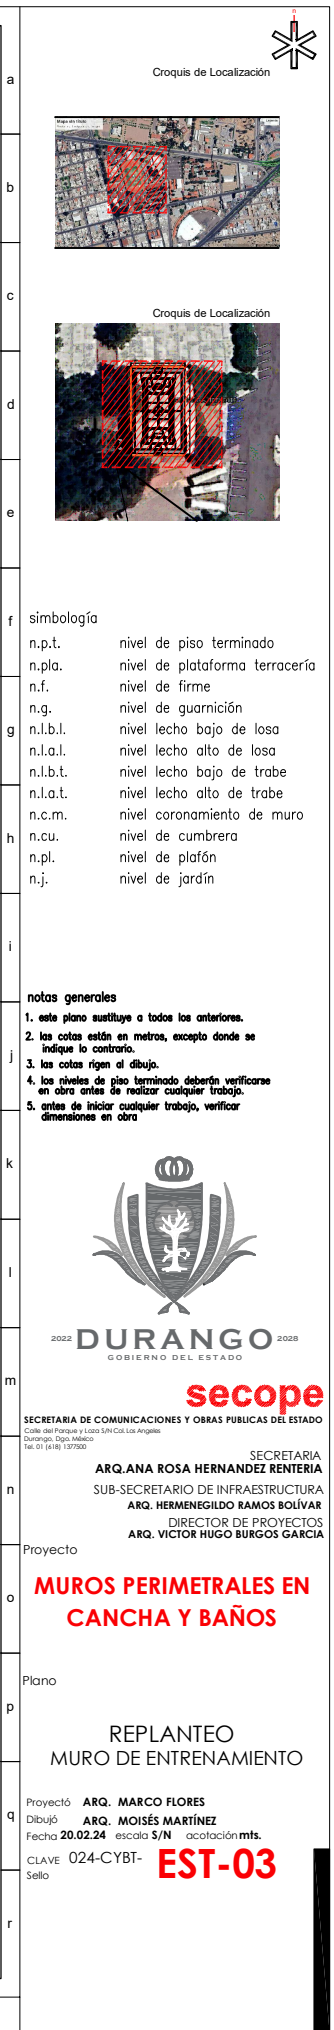


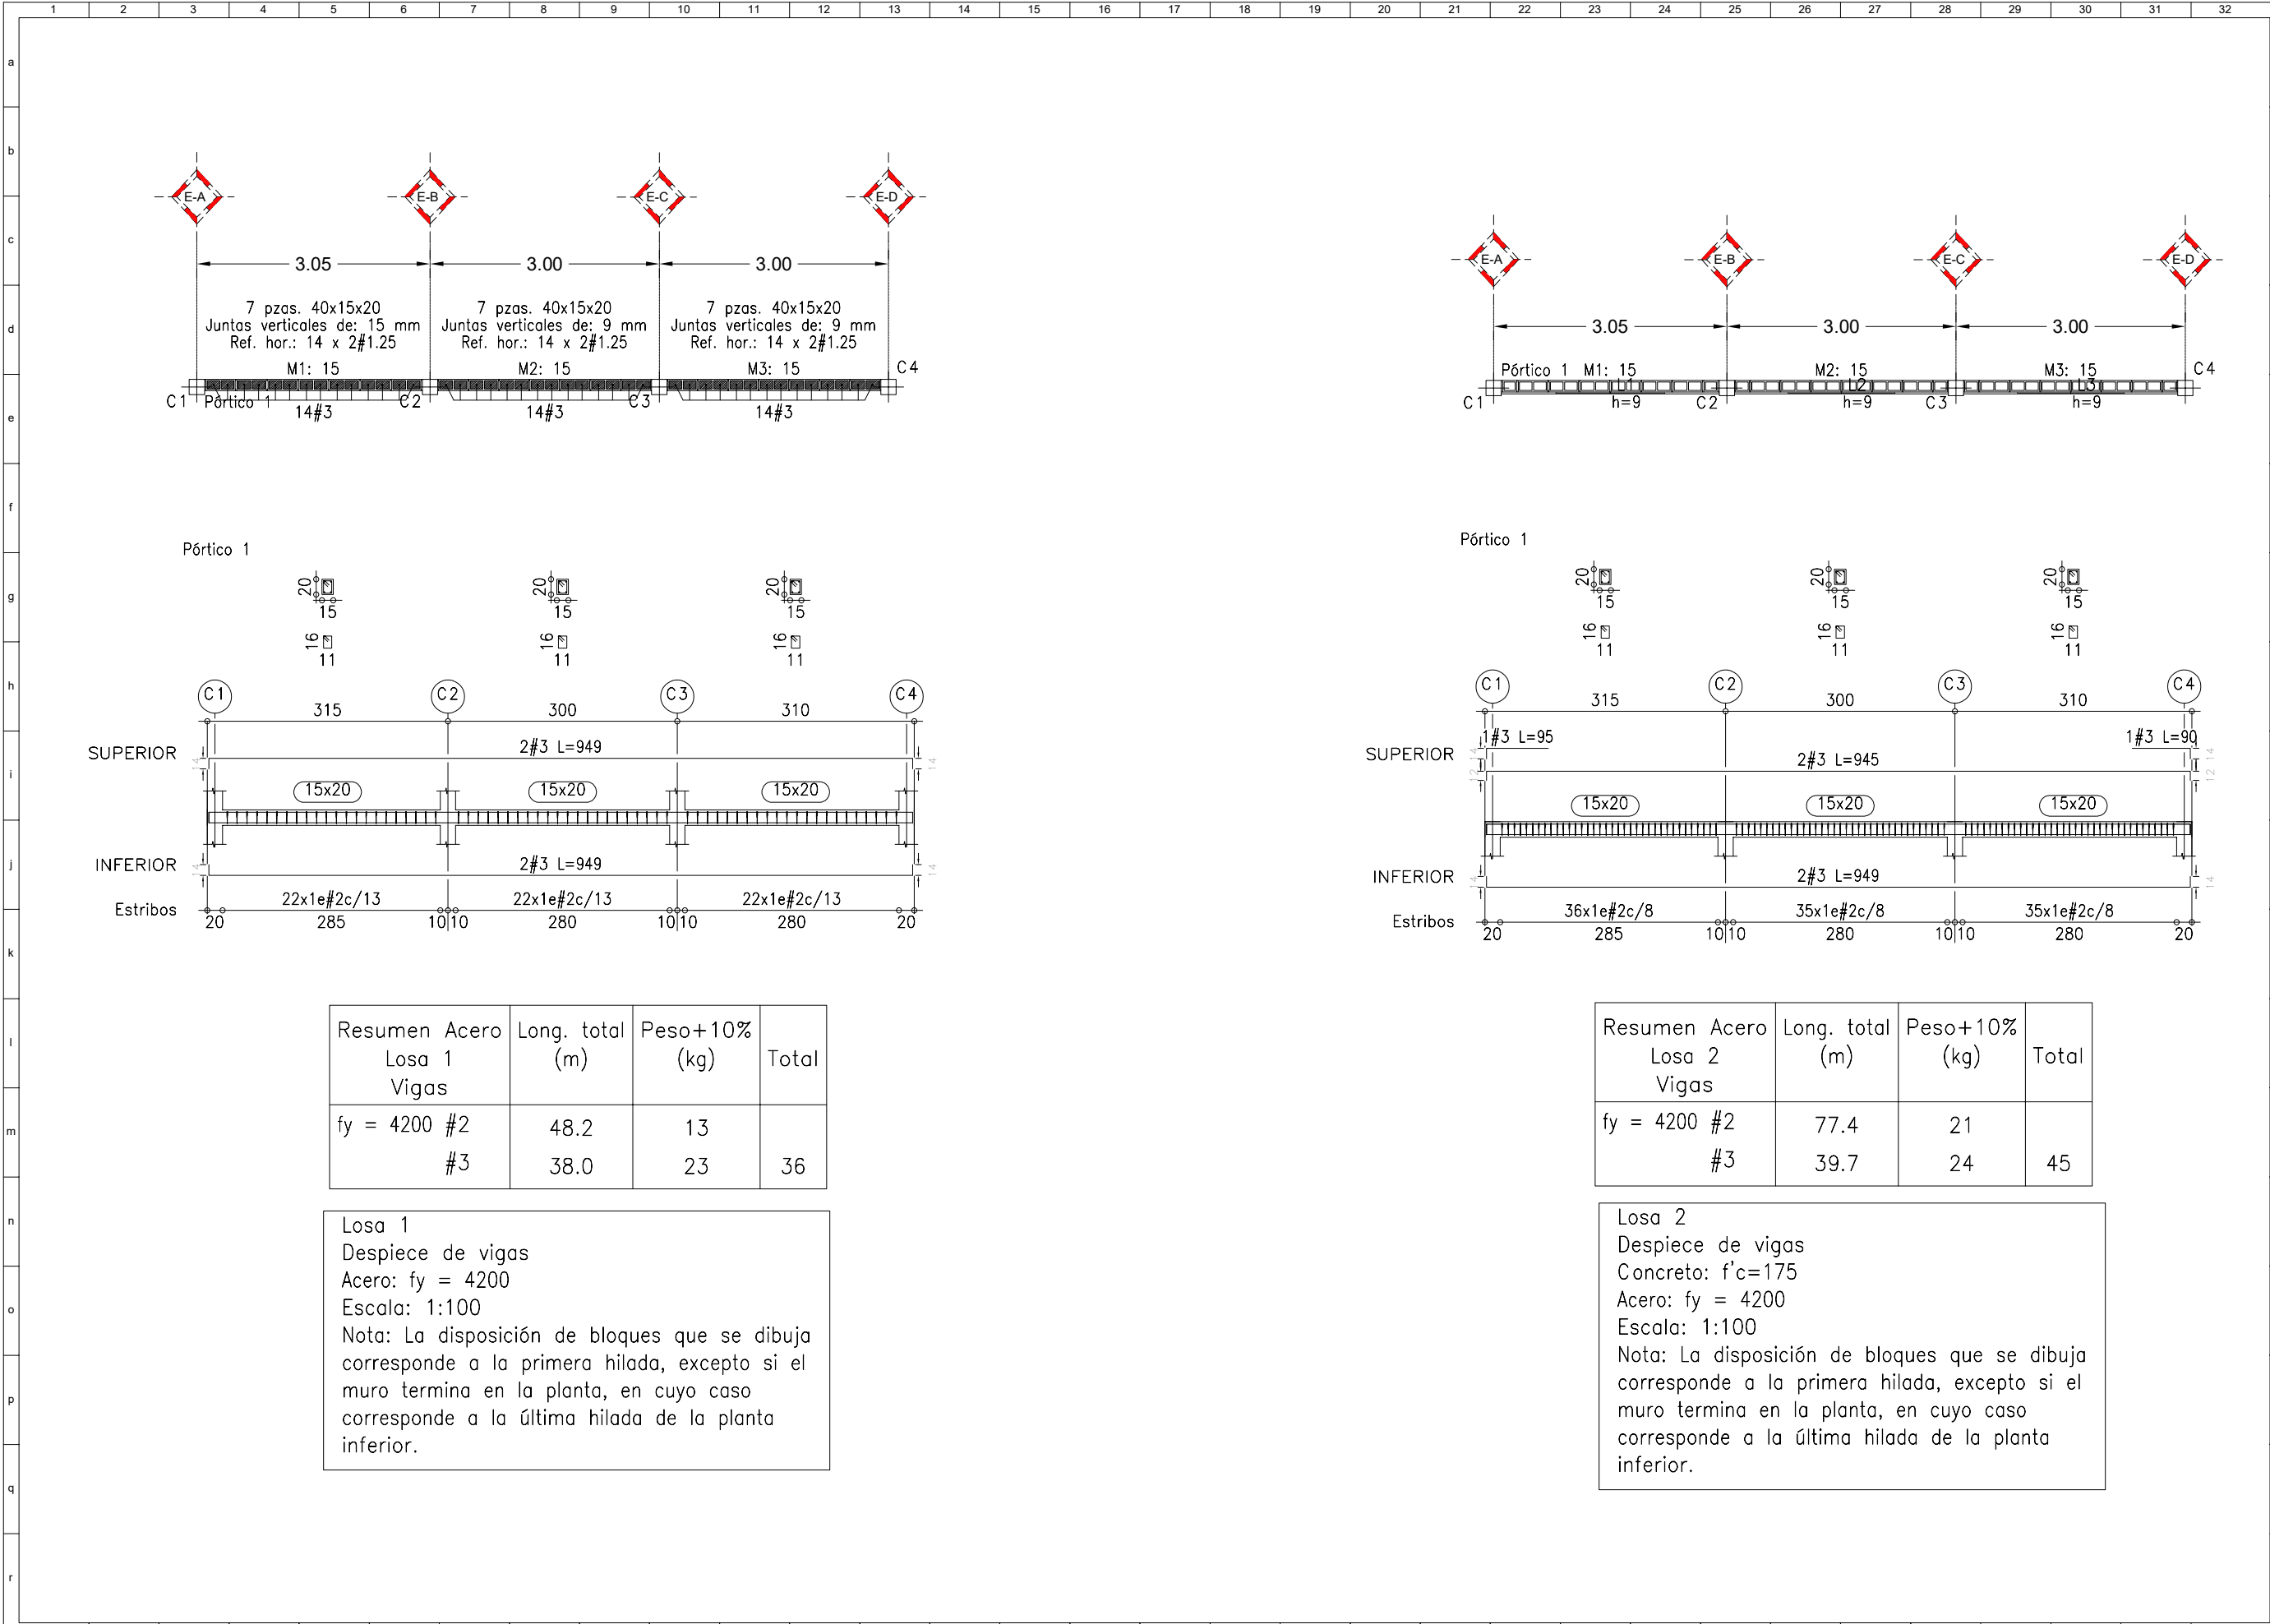

Croquis de Localización



Croquis de Localización

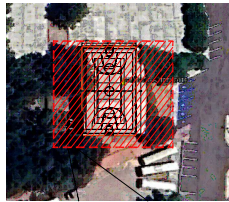

- simbología
- n.p.t. nivel de piso terminado
 - n.pla. nivel de plataforma terracería
 - n.f. nivel de firme
 - n.g. nivel de guarnición
 - n.l.b.l. nivel lecho bajo de losa
 - n.l.a.l. nivel lecho alto de losa
 - n.l.b.t. nivel lecho bajo de trabe
 - n.l.a.t. nivel lecho alto de trabe
 - n.c.m. nivel coronamiento de muro
 - n.cu. nivel de cumbrera
 - n.pl. nivel de plafón
 - n.j. nivel de jardín

- notas generales
- este plano sustituye a todos los anteriores.
 - las cotas están en metros, excepto donde se indique lo contrario.
 - las cotas rigen al dibujo.
 - los niveles de piso terminado deberán verificarse en obra antes de realizar cualquier trabajo.
 - antes de iniciar cualquier trabajo, verificar dimensiones en obra



2022 **DURANGO** GOBIERNO DEL ESTADO

secope


SECRETARÍA DE COMUNICACIONES Y OBRAS PÚBLICAS DEL ESTADO
Calle del Parque y Lazo SN Col. Los Angeles
Durango, Dgo. México
Tel. 01 (418) 137500


SECRETARÍA
ARQ. ANA ROSA HERNÁNDEZ RENTERÍA
SUB-SECRETARIO DE INFRAESTRUCTURA
ARQ. HERMENEGILDO RAMOS BOLÍVAR
DIRECTOR DE PROYECTOS
ARQ. VÍCTOR HUGO BURGOS GARCÍA


Proyecto **MUROS PERIMETRALES EN CANCHA Y BAÑOS**

Plano **ARMADO DE VIGAS MURO DE ENTRENAMIENTO**

Proyectó **ARQ. MARCO FLORES**
Dibujó **ARQ. MOISÉS MARTÍNEZ**
Fecha: **20.02.24** escala **S/N** acotación **mts.**
CLAVE: 024-CYBT-Sello **EST-04**

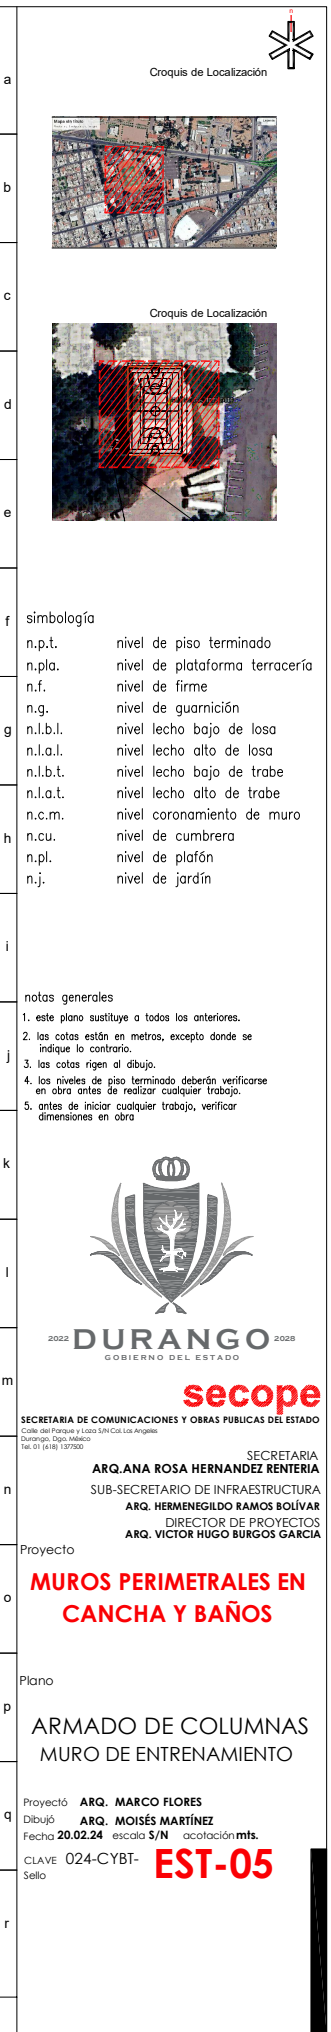

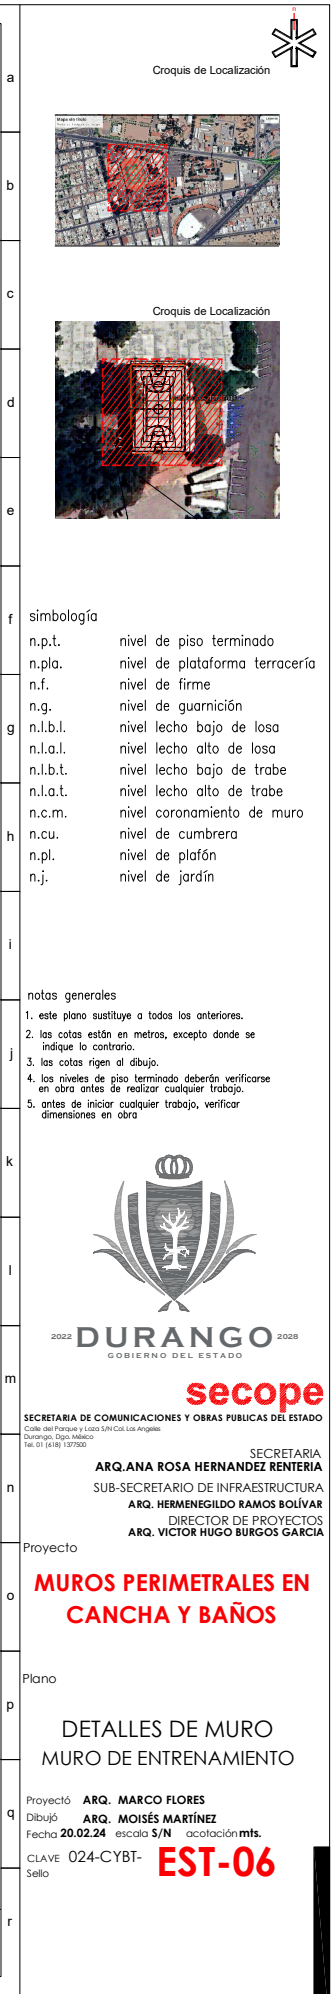

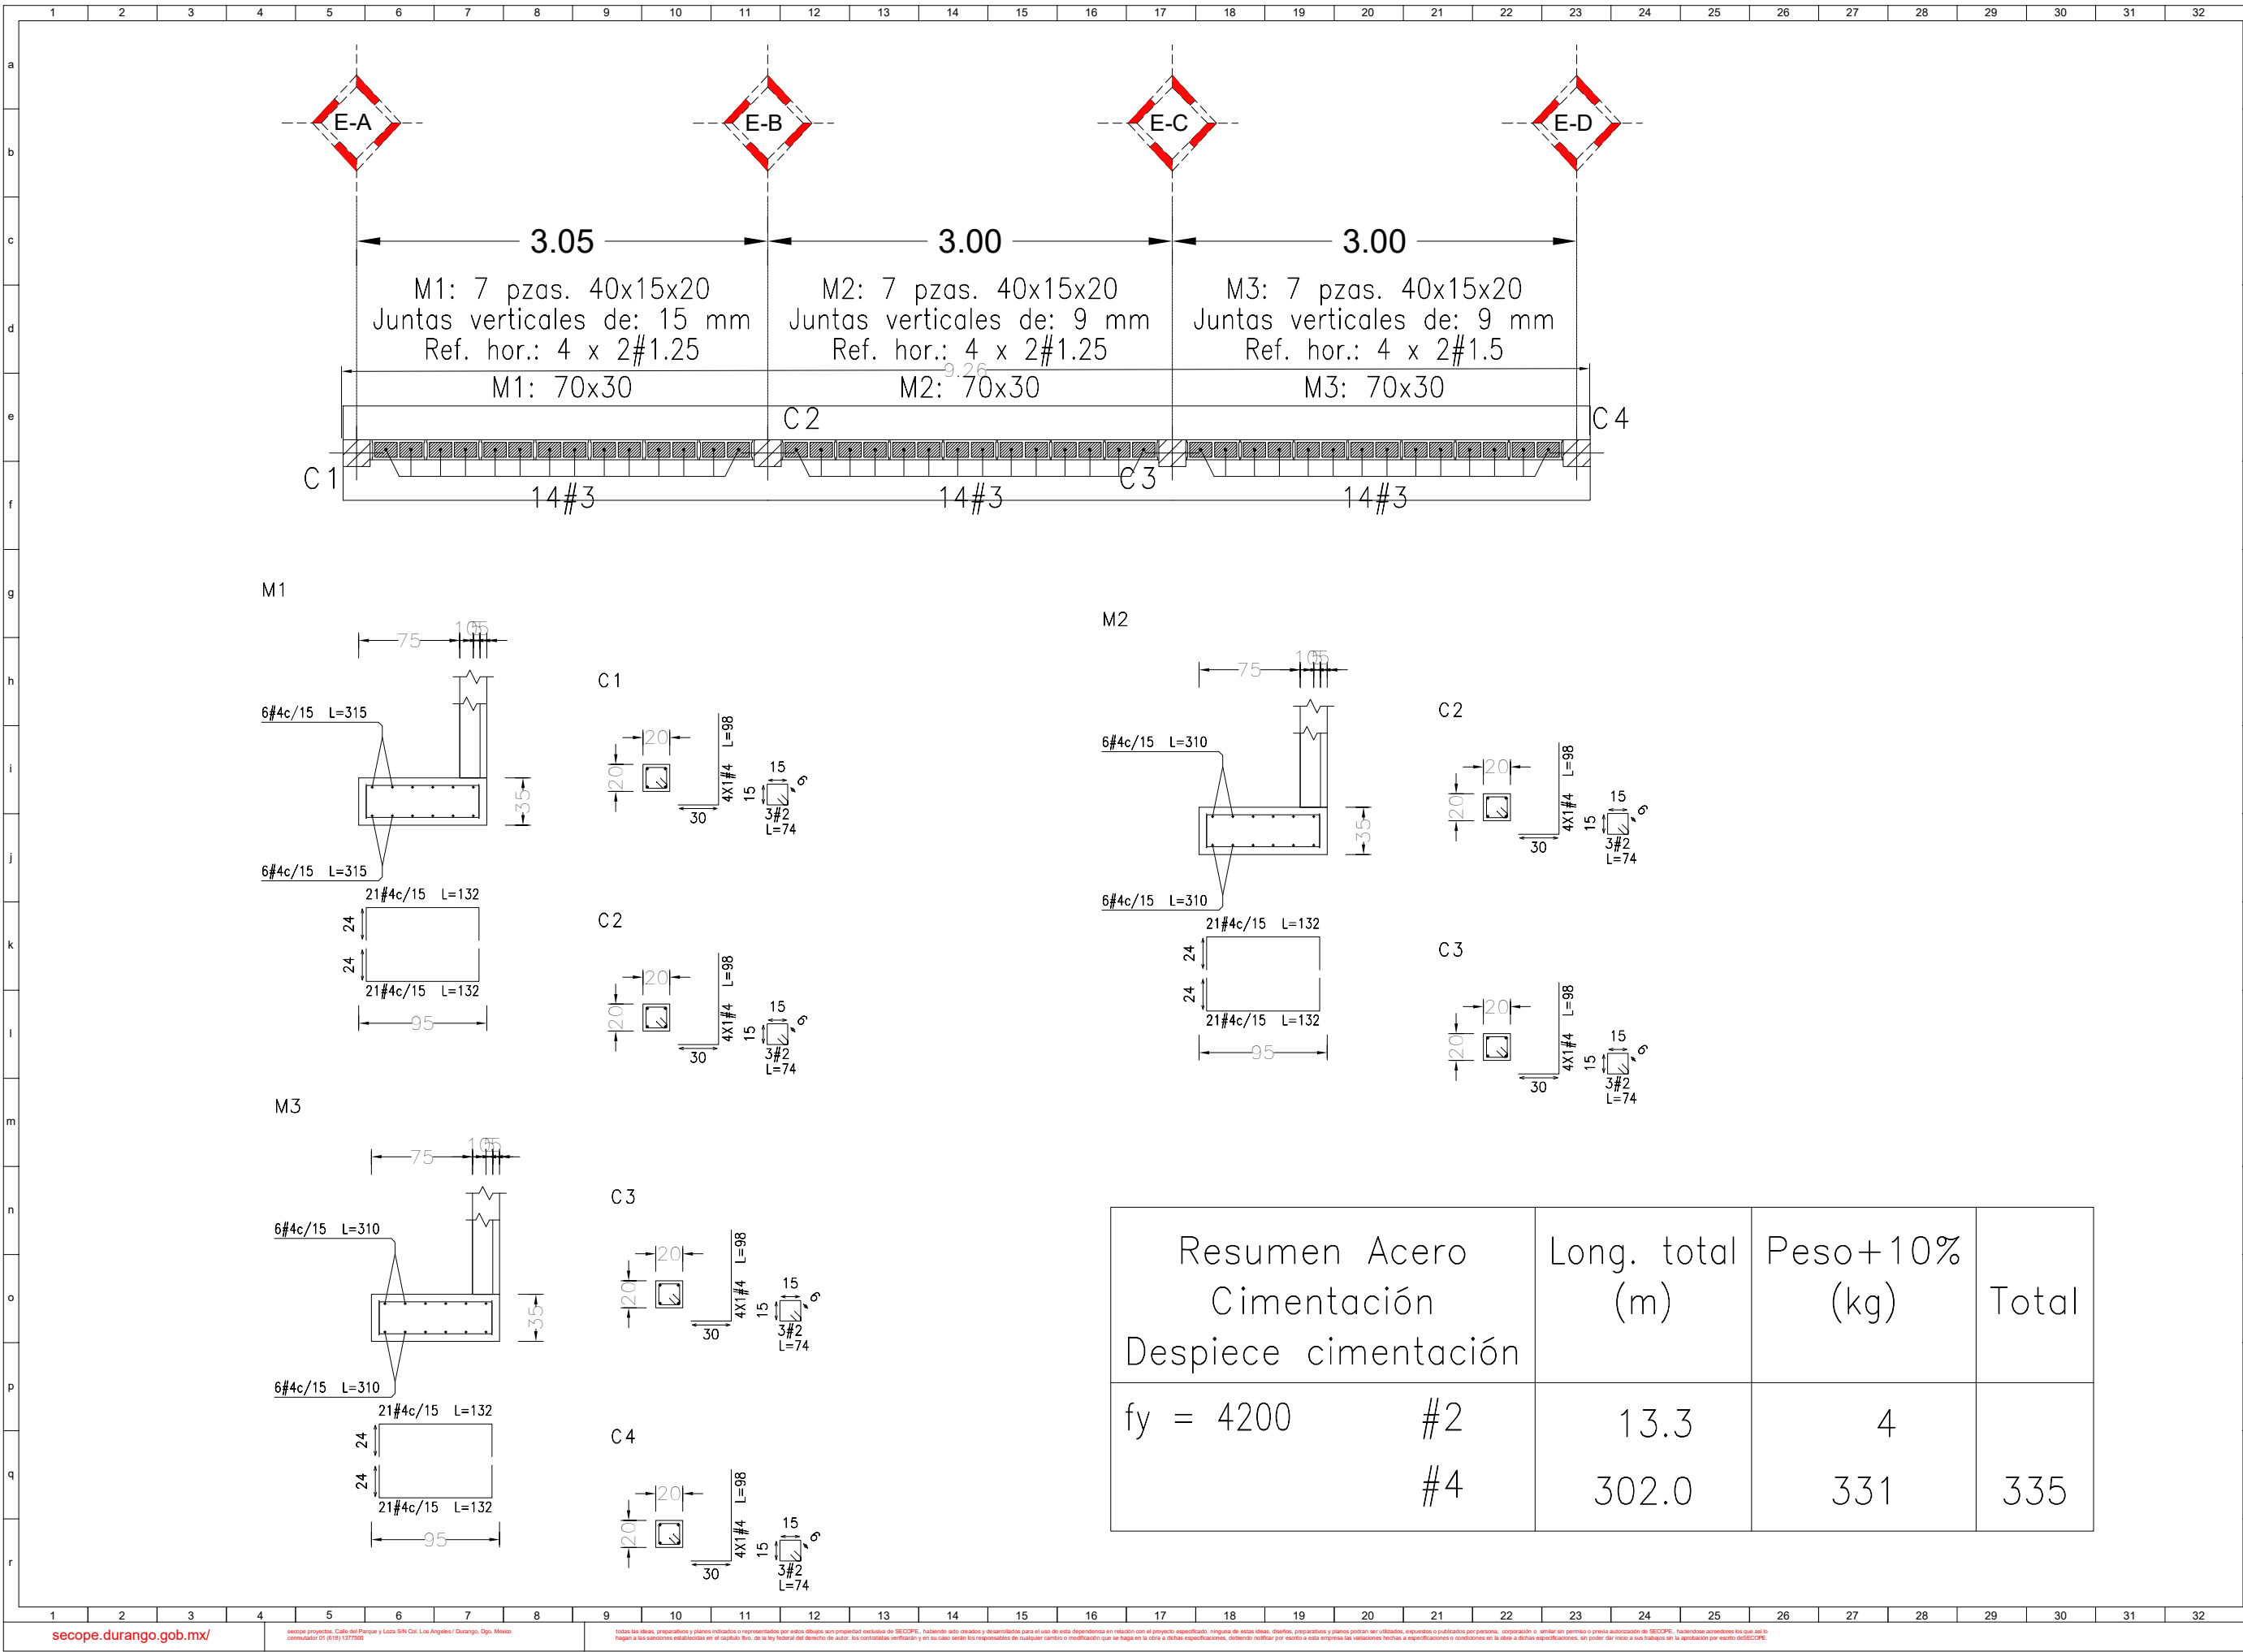

Croquis de Localización

Croquis de Localización

simbología

n.p.t.	nivel de piso terminado
n.pla.	nivel de plataforma terracería
n.f.	nivel de firme
n.g.	nivel de guarnición
n.l.b.l.	nivel lecho bajo de losa
n.l.a.l.	nivel lecho alto de losa
n.l.b.t.	nivel lecho bajo de trabe
n.l.a.t.	nivel lecho alto de trabe
n.c.m.	nivel coronamiento de muro
n.cu.	nivel de cumbrera
n.pl.	nivel de plafón
n.j.	nivel de jardín

notas generales

- este plano sustituye a todos los anteriores.
- las cotas están en metros, excepto donde se indique lo contrario.
- las cotas rigen al dibujo.
- los niveles de piso terminado deberán verificarse en obra antes de realizar cualquier trabajo.
- antes de iniciar cualquier trabajo, verificar dimensiones en obra

2022 **DURANGO** 2028
GOBIERNO DEL ESTADO

secope

SECRETARÍA DE COMUNICACIONES Y OBRAS PÚBLICAS DEL ESTADO

Calle del Parque y Lazo SN Cui Los Angeles
Durango, Dgo. México
Tel. 01 (418) 137500

SECRETARÍA

ARQ. ANA ROSA HERNÁNDEZ RENTERÍA

SUB-SECRETARIO DE INFRAESTRUCTURA

ARQ. HERMENEGILDO RAMOS BOLÍVAR

DIRECTOR DE PROYECTOS

ARQ. VÍCTOR HUGO BURGOS GARCÍA

Proyecto

MUROS PERIMETRALES EN CANCHA Y BAÑOS

Plano

CIMENTACIÓN MURO DE ENTRENAMIENTO

Proyectó **ARQ. MARCO FLORES**

Dibujó **ARQ. MOISÉS MARTÍNEZ**

Fecha **20.02.24** escala **S/N** acotación **mts.**

CLAVE **024-CYBT-** Sello **EST-07**

Resumen Acero Cimentación		Long. total (m)	Peso+10% (kg)	Total
Despiece cimentación				
fy = 4200	#2	13.3	4	335
	#4	302.0	331	