

Croquis de Localización

Croquis de Referencia

simbología

n.p.t.	nivel de piso terminado
n.d.c.	nivel de dala de cerramiento
n.f.	nivel de firme
n.g.	nivel de guarnición
n.l.b.l.	nivel lecho bajo de losa
n.l.a.l.	nivel lecho alto de losa
n.l.b.t.	nivel lecho bajo de trabe
n.l.a.t.	nivel lecho alto de trabe
n.c.m.	nivel coronamiento de muro
n.cu.	nivel de cumbrera
n.pl.	nivel de plafón
n.j.	nivel de jardín

notas generales

- este plano sustituye a todos los anteriores.
- las cotas están en metros, excepto donde se indique lo contrario.
- las cotas rigen al dibujo.
- los niveles de piso terminado deberán verificarse en obra antes de realizar cualquier trabajo.
- antes de iniciar cualquier trabajo, verificar dimensiones en obra



DURANGO

secope

SECRETARÍA DE COMUNICACIONES Y OBRAS PÚBLICAS DE ESTADO
Calle del Parque y Loza S/N Col. Los Angeles
Durango, Dgo. México
Tel. 01 (618) 1377500

SECRETARIO

ARQ. ANA ROSA HERNÁNDEZ RENTERÍA.

SUB-SECRETARIO DE INFRAESTRUCTURA

ARQ. HERMENEGILDO RAMOS BOLÍVAR.

DIRECTOR DE PROYECTOS

ARQ. VÍCTOR HUGO BURGOS GARCÍA.

Proyecto

CCH
CANCHA FUTBOL 7
Durango, Dgo.

Plano

DETALLES CANCHA DE
FUTBOL 7

P


Proyectó ARQ. MARCELA GANDARA LÓPEZ

Dibujó ARQ. MARCELA GANDARA LÓPEZ

Fecha 11.03.24 escala 1:100 acotación mts.

CLAVE 024-CCH

Sello

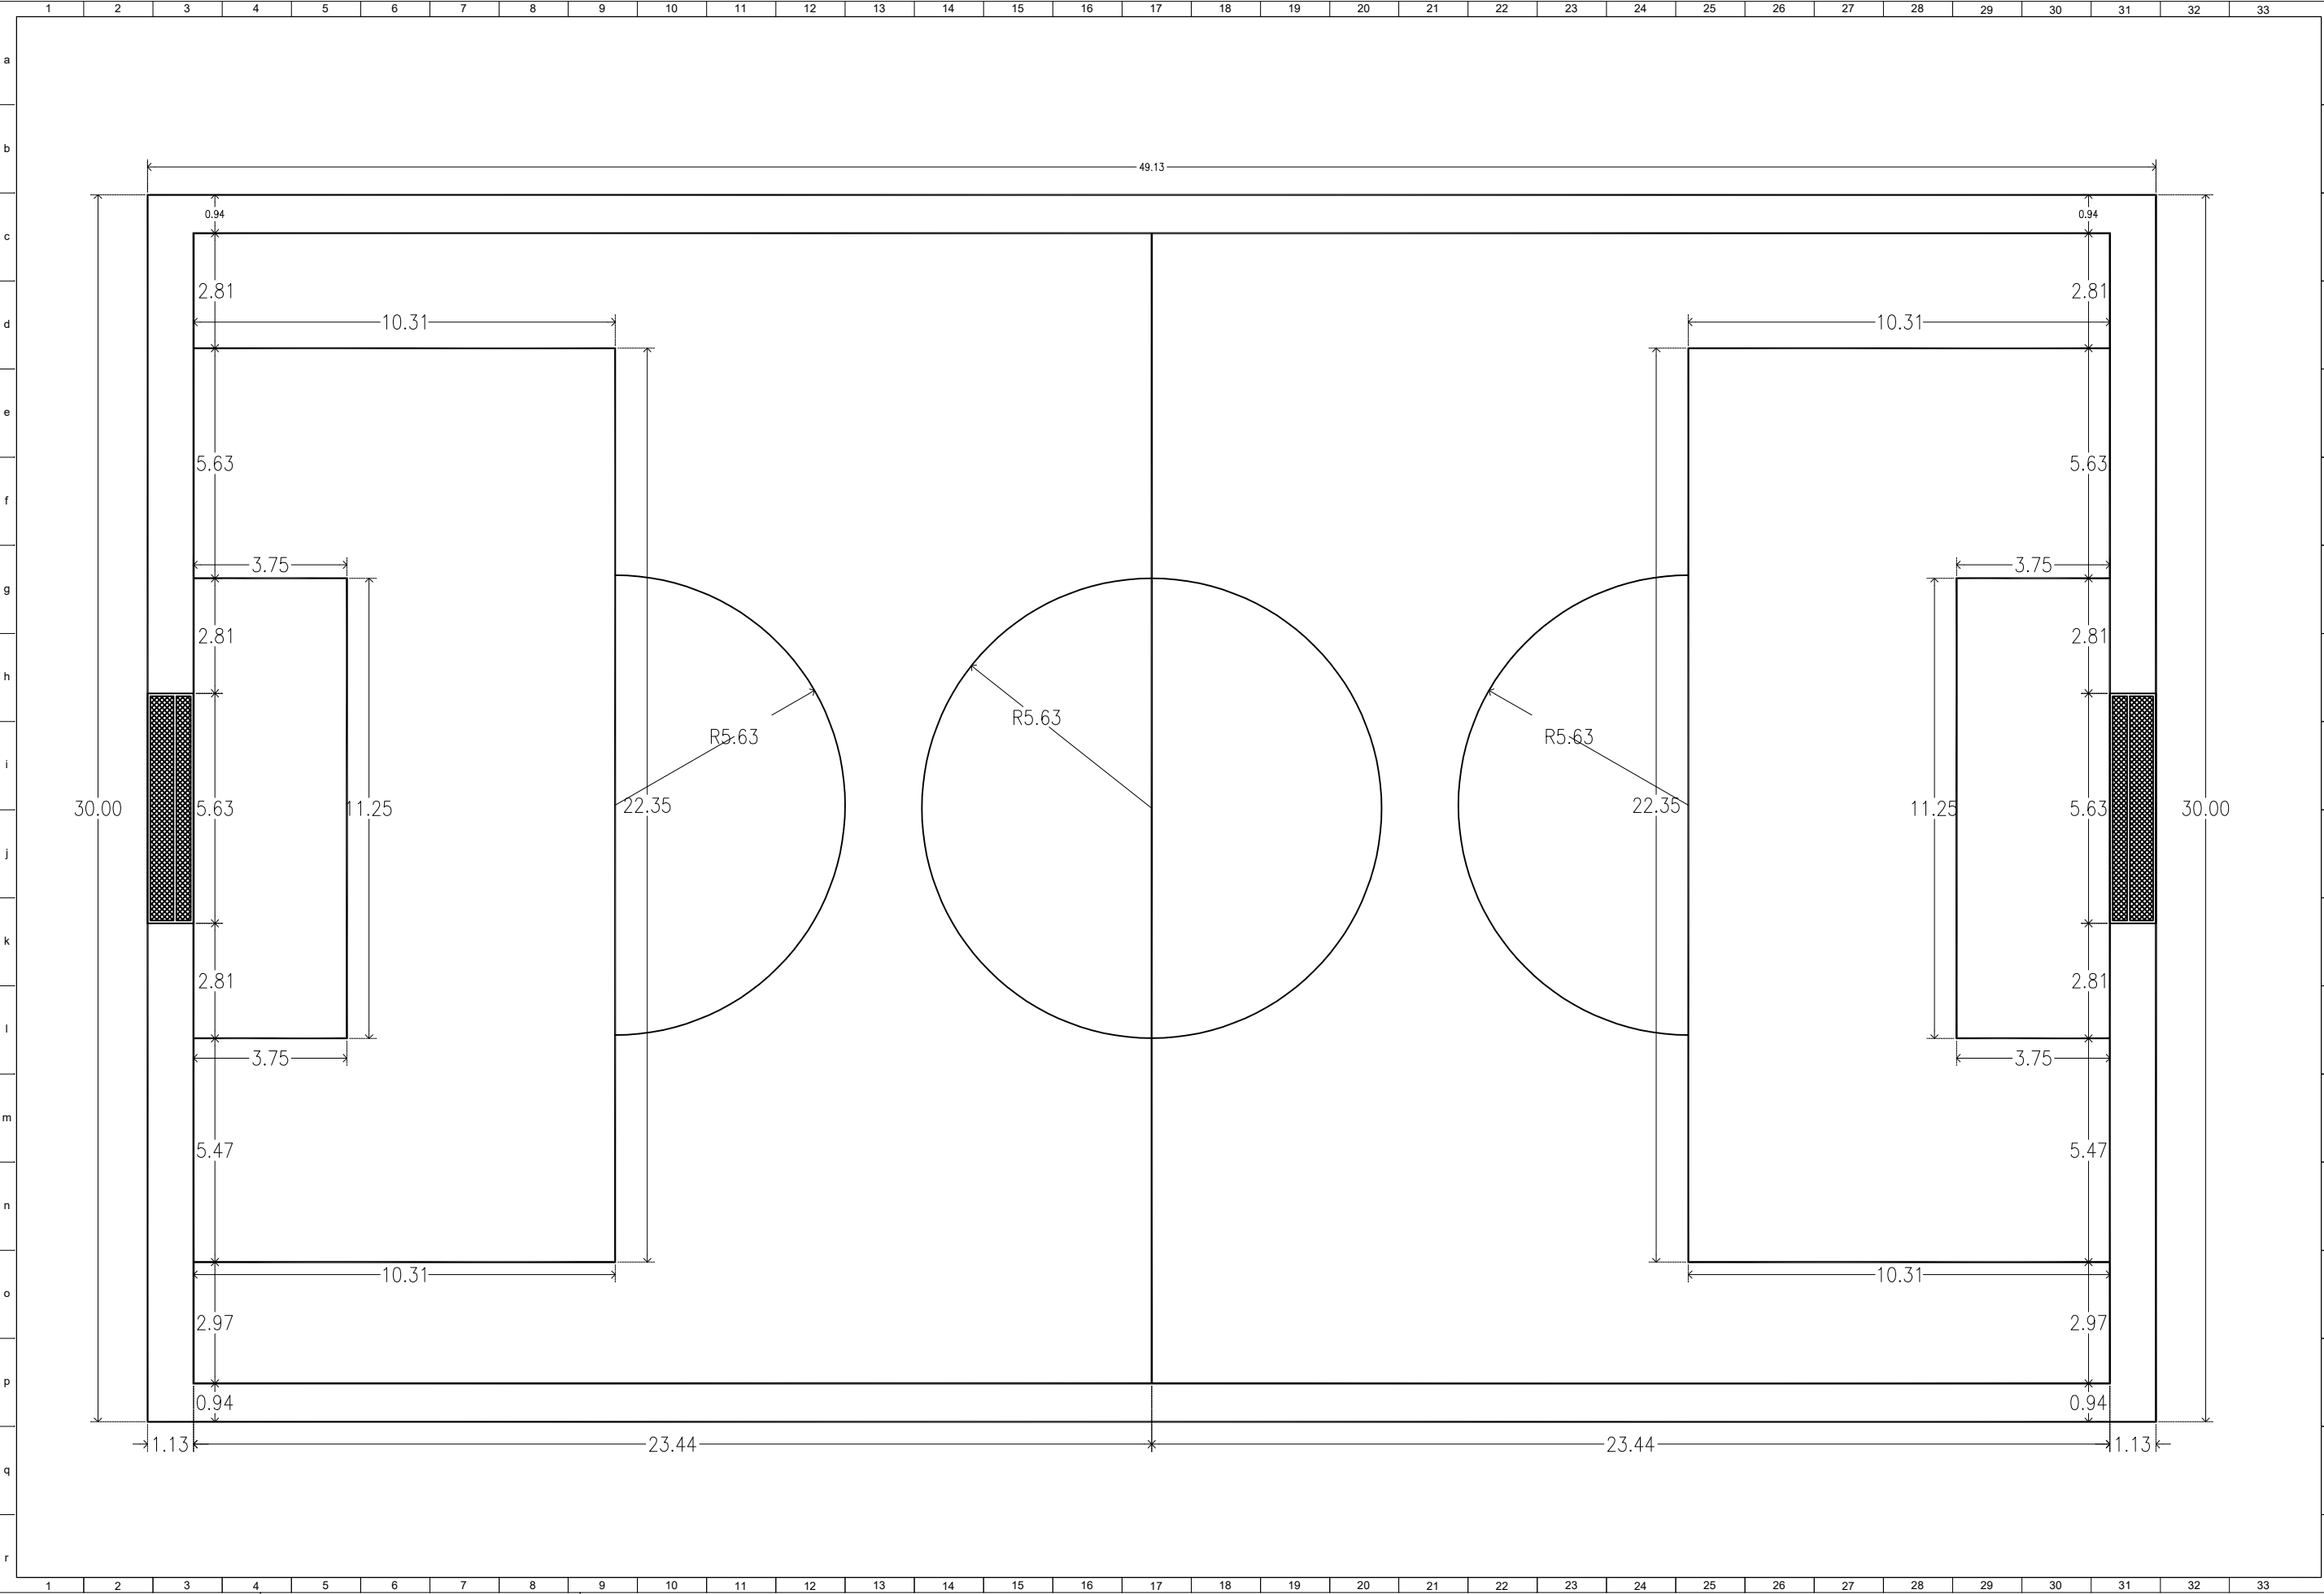

Croquis de Localización

Croquis de Referencia

simbología	
n.p.t.	nivel de piso terminado
n.d.c.	nivel de dala de cerramiento
n.f.	nivel de firme
n.g.	nivel de guarnición
n.l.b.l.	nivel lecho bajo de losa
n.l.a.l.	nivel lecho alto de losa
n.l.b.t.	nivel lecho bajo de trabe
n.l.a.t.	nivel lecho alto de trabe
n.c.m.	nivel coronamiento de muro
n.cu.	nivel de cumbra
n.pl.	nivel de plafón
n.j.	nivel de jardín

notas generales

- este plano sustituye a todos los anteriores.
- los cotas están en metros, excepto donde se indique lo contrario.
- los cotas rigen al dibujo.
- los niveles de piso terminado deberán verificarse en obra antes de realizar cualquier trabajo.
- antes de iniciar cualquier trabajo, verificar dimensiones en obra



secope

SECRETARÍA DE COMUNICACIONES Y OBRAS PÚBLICAS DE ESTADO
Calle del Parque y Loza S/N Col. Los Angeles
Durango, Dgo. México
Tel. 01 (618) 1377500

SECRETARIO
ARQ. ANA ROSA HERNANDEZ RENTERIA.
SUB-SECRETARIO DE INFRAESTRUCTURA
ARQ. HERMENEGILDO RAMOS BOLIVAR.
DIRECTOR DE PROYECTOS
ARQ. VICTOR HUGO BURGOS GARCIA.

Proyecto

CCH
CANCHA FUTBOL 7
Durango, Dgo.

Plano

ALBAÑILERIA CANCHA

P


Proyectó ARQ.MARCELA GANDARA LÓPEZ
Dibujó ARQ.MARCELA GANDARA LÓPEZ

Fecha 11.03.24 escala:1:100 acotación:mts.

CLAVE 024-CCH

Sello

ALB-01

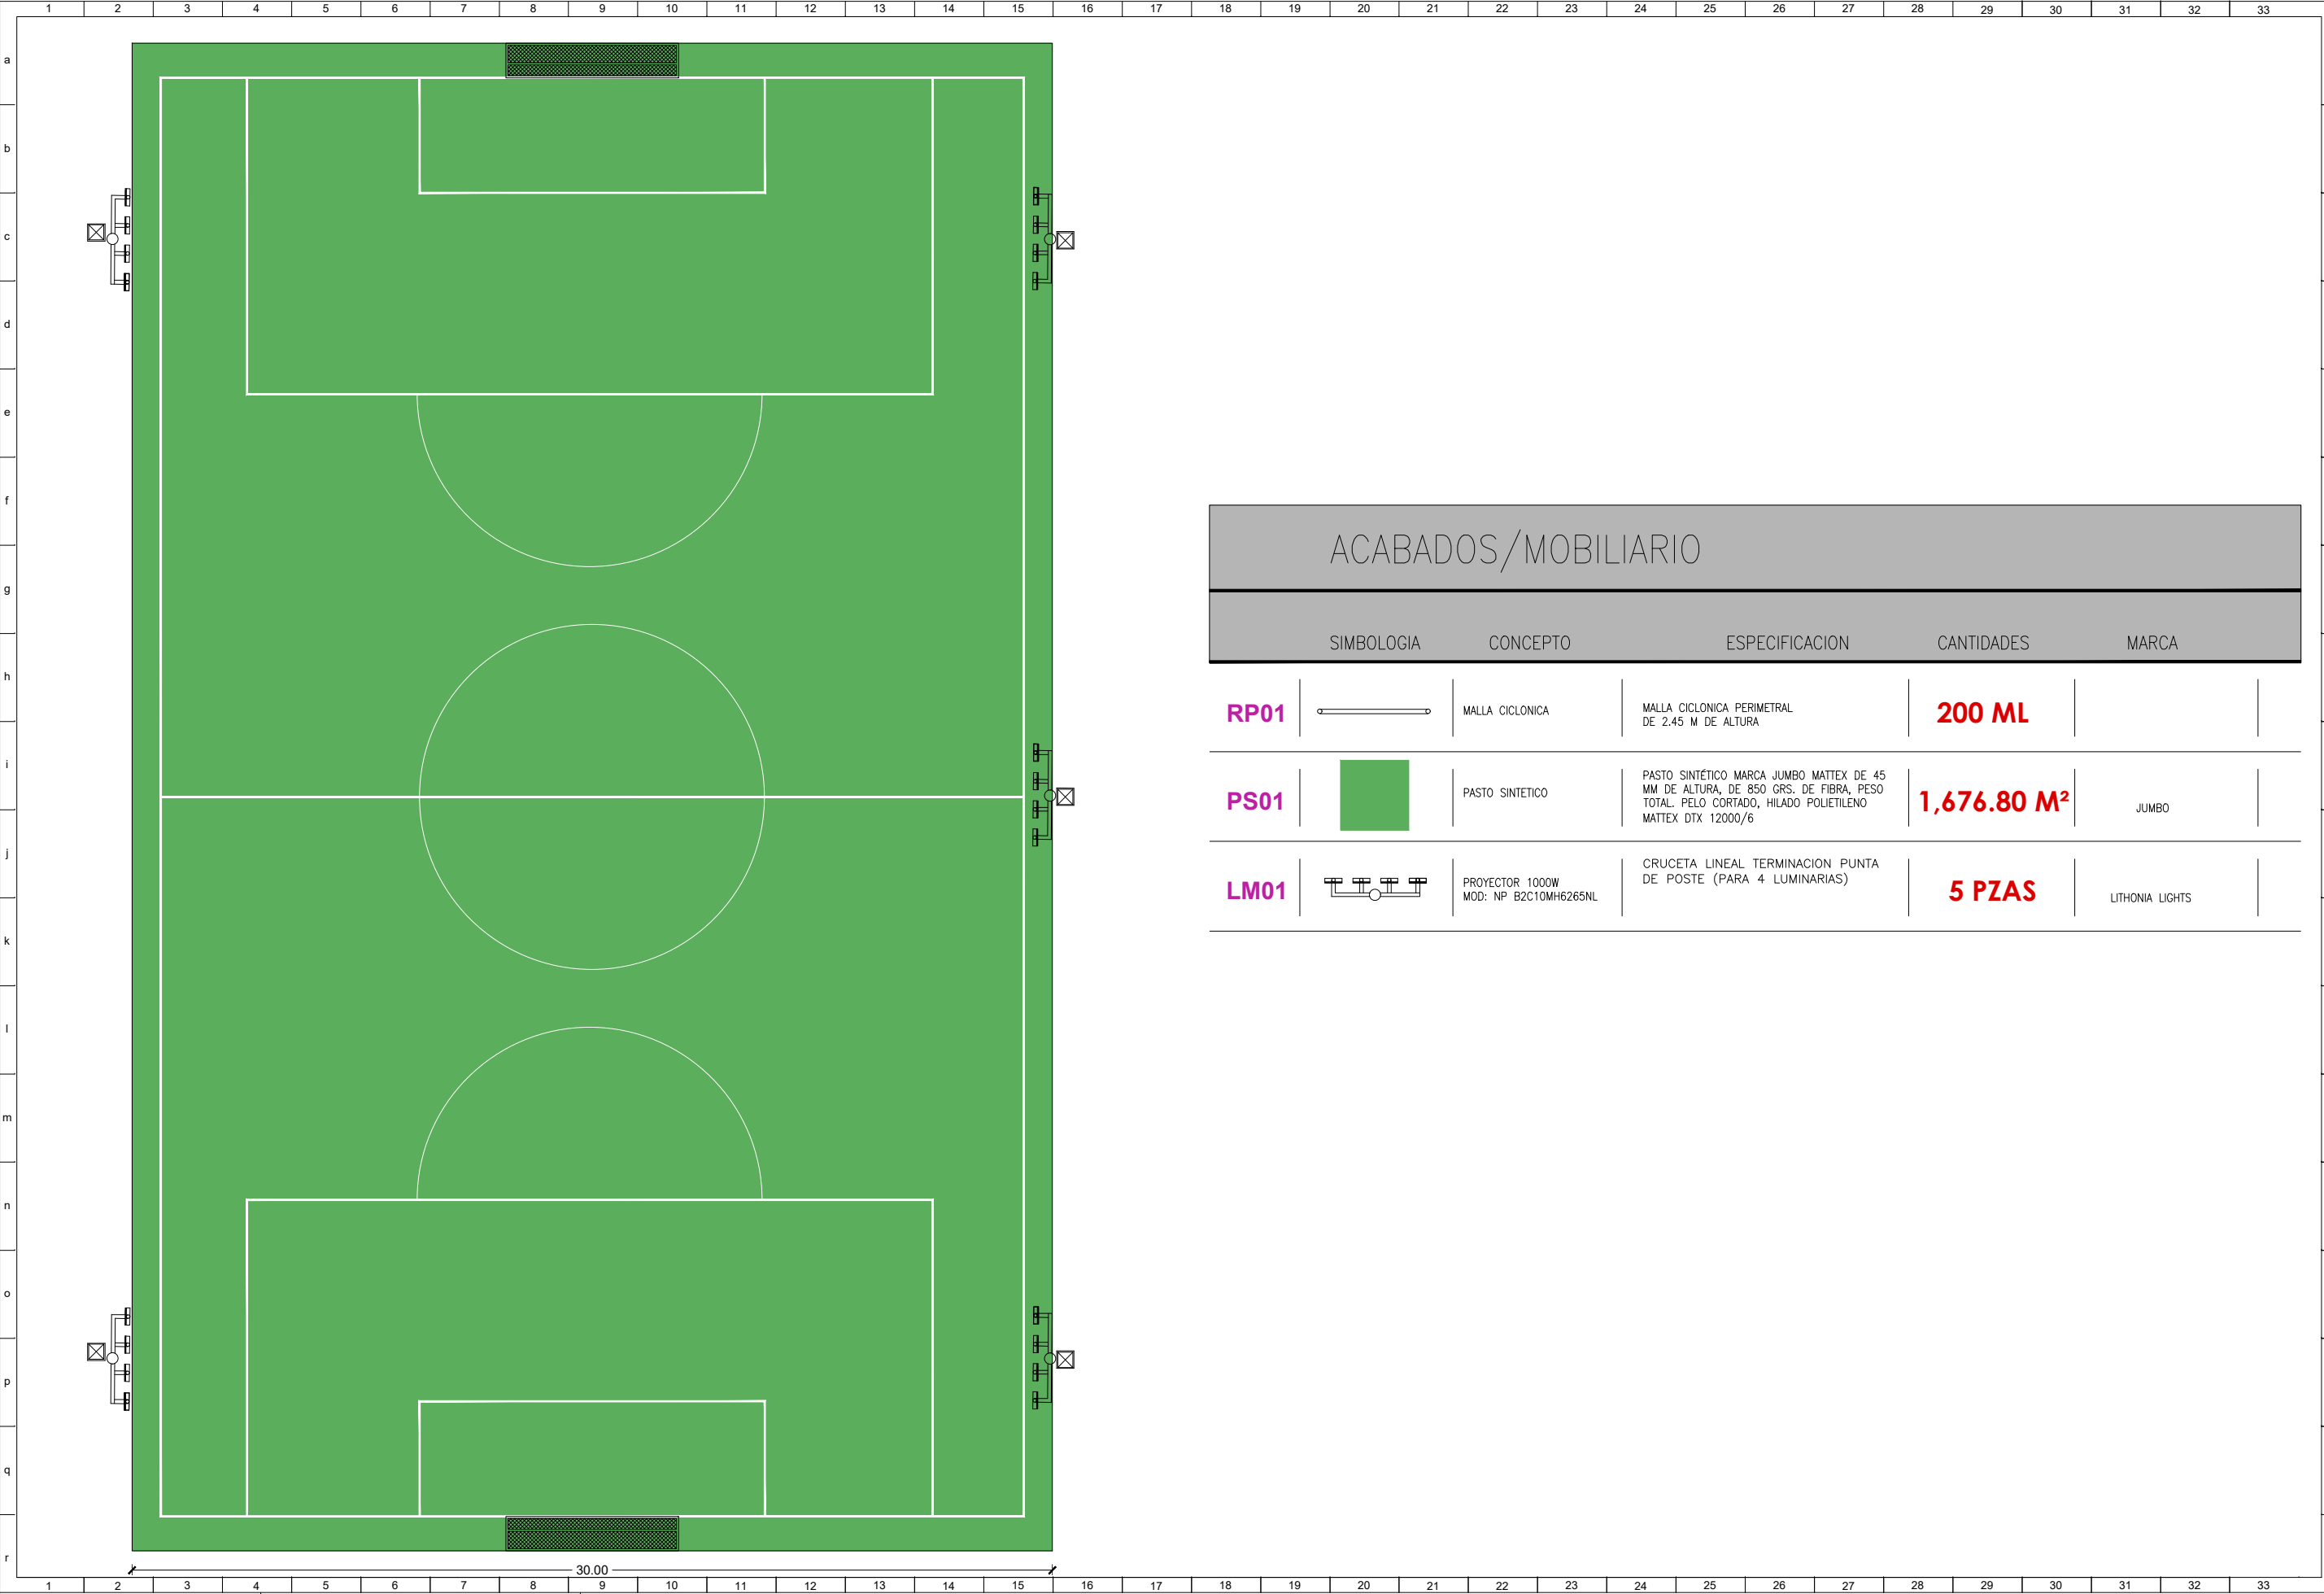

Croquis de Localización

Croquis de Referencia

simbología

n.p.t.	nivel de piso terminado
n.d.c.	nivel de dala de cerramiento
n.f.	nivel de firme
n.g.	nivel de guarnición
n.l.b.l.	nivel lecho bajo de losa
n.l.a.l.	nivel lecho alto de losa
n.l.b.t.	nivel lecho bajo de trabe
n.l.a.t.	nivel lecho alto de trabe
n.c.m.	nivel coronamiento de muro
n.cu.	nivel de cumbrera
n.pl.	nivel de plafón
n.j.	nivel de jardín

notas generales

- este plano sustituye a todos los anteriores.
- las cotas están en metros, excepto donde se indique lo contrario.
- las cotas rigen al dibujo.
- los niveles de piso terminado deberán verificarse en obra antes de realizar cualquier trabajo.
- antes de iniciar cualquier trabajo, verificar dimensiones en obra



secope

SECRETARÍA DE COMUNICACIONES Y OBRAS PÚBLICAS DEL ESTADO
Calle del Parque y Loza S/N Col. Los Angeles
Durango, Dgo. México
Tel. 01 (618) 1377500

SECRETARIO
ARQ. ANA ROSA HERNÁNDEZ RENTERÍA.
SUB-SECRETARIO DE INFRAESTRUCTURA
ARQ. HERMENEGILDO RAMOS BOLÍVAR.
DIRECTOR DE PROYECTOS
ARQ. VÍCTOR HUGO BURGOS GARCÍA.

Proyecto

**CCH
CANCHA FUTBOL 7
Durango, Dgo.**

Plano

ACABADOS CANCHA


Proyectó **ARQ.MARCELA GANDARA LÓPEZ**
Dibujó **ARQ.MARCELA GANDARA LÓPEZ**

Calculó **escala1:100** acotaciónmts.

CLAVE 024-CCH

Sello

ACA-01

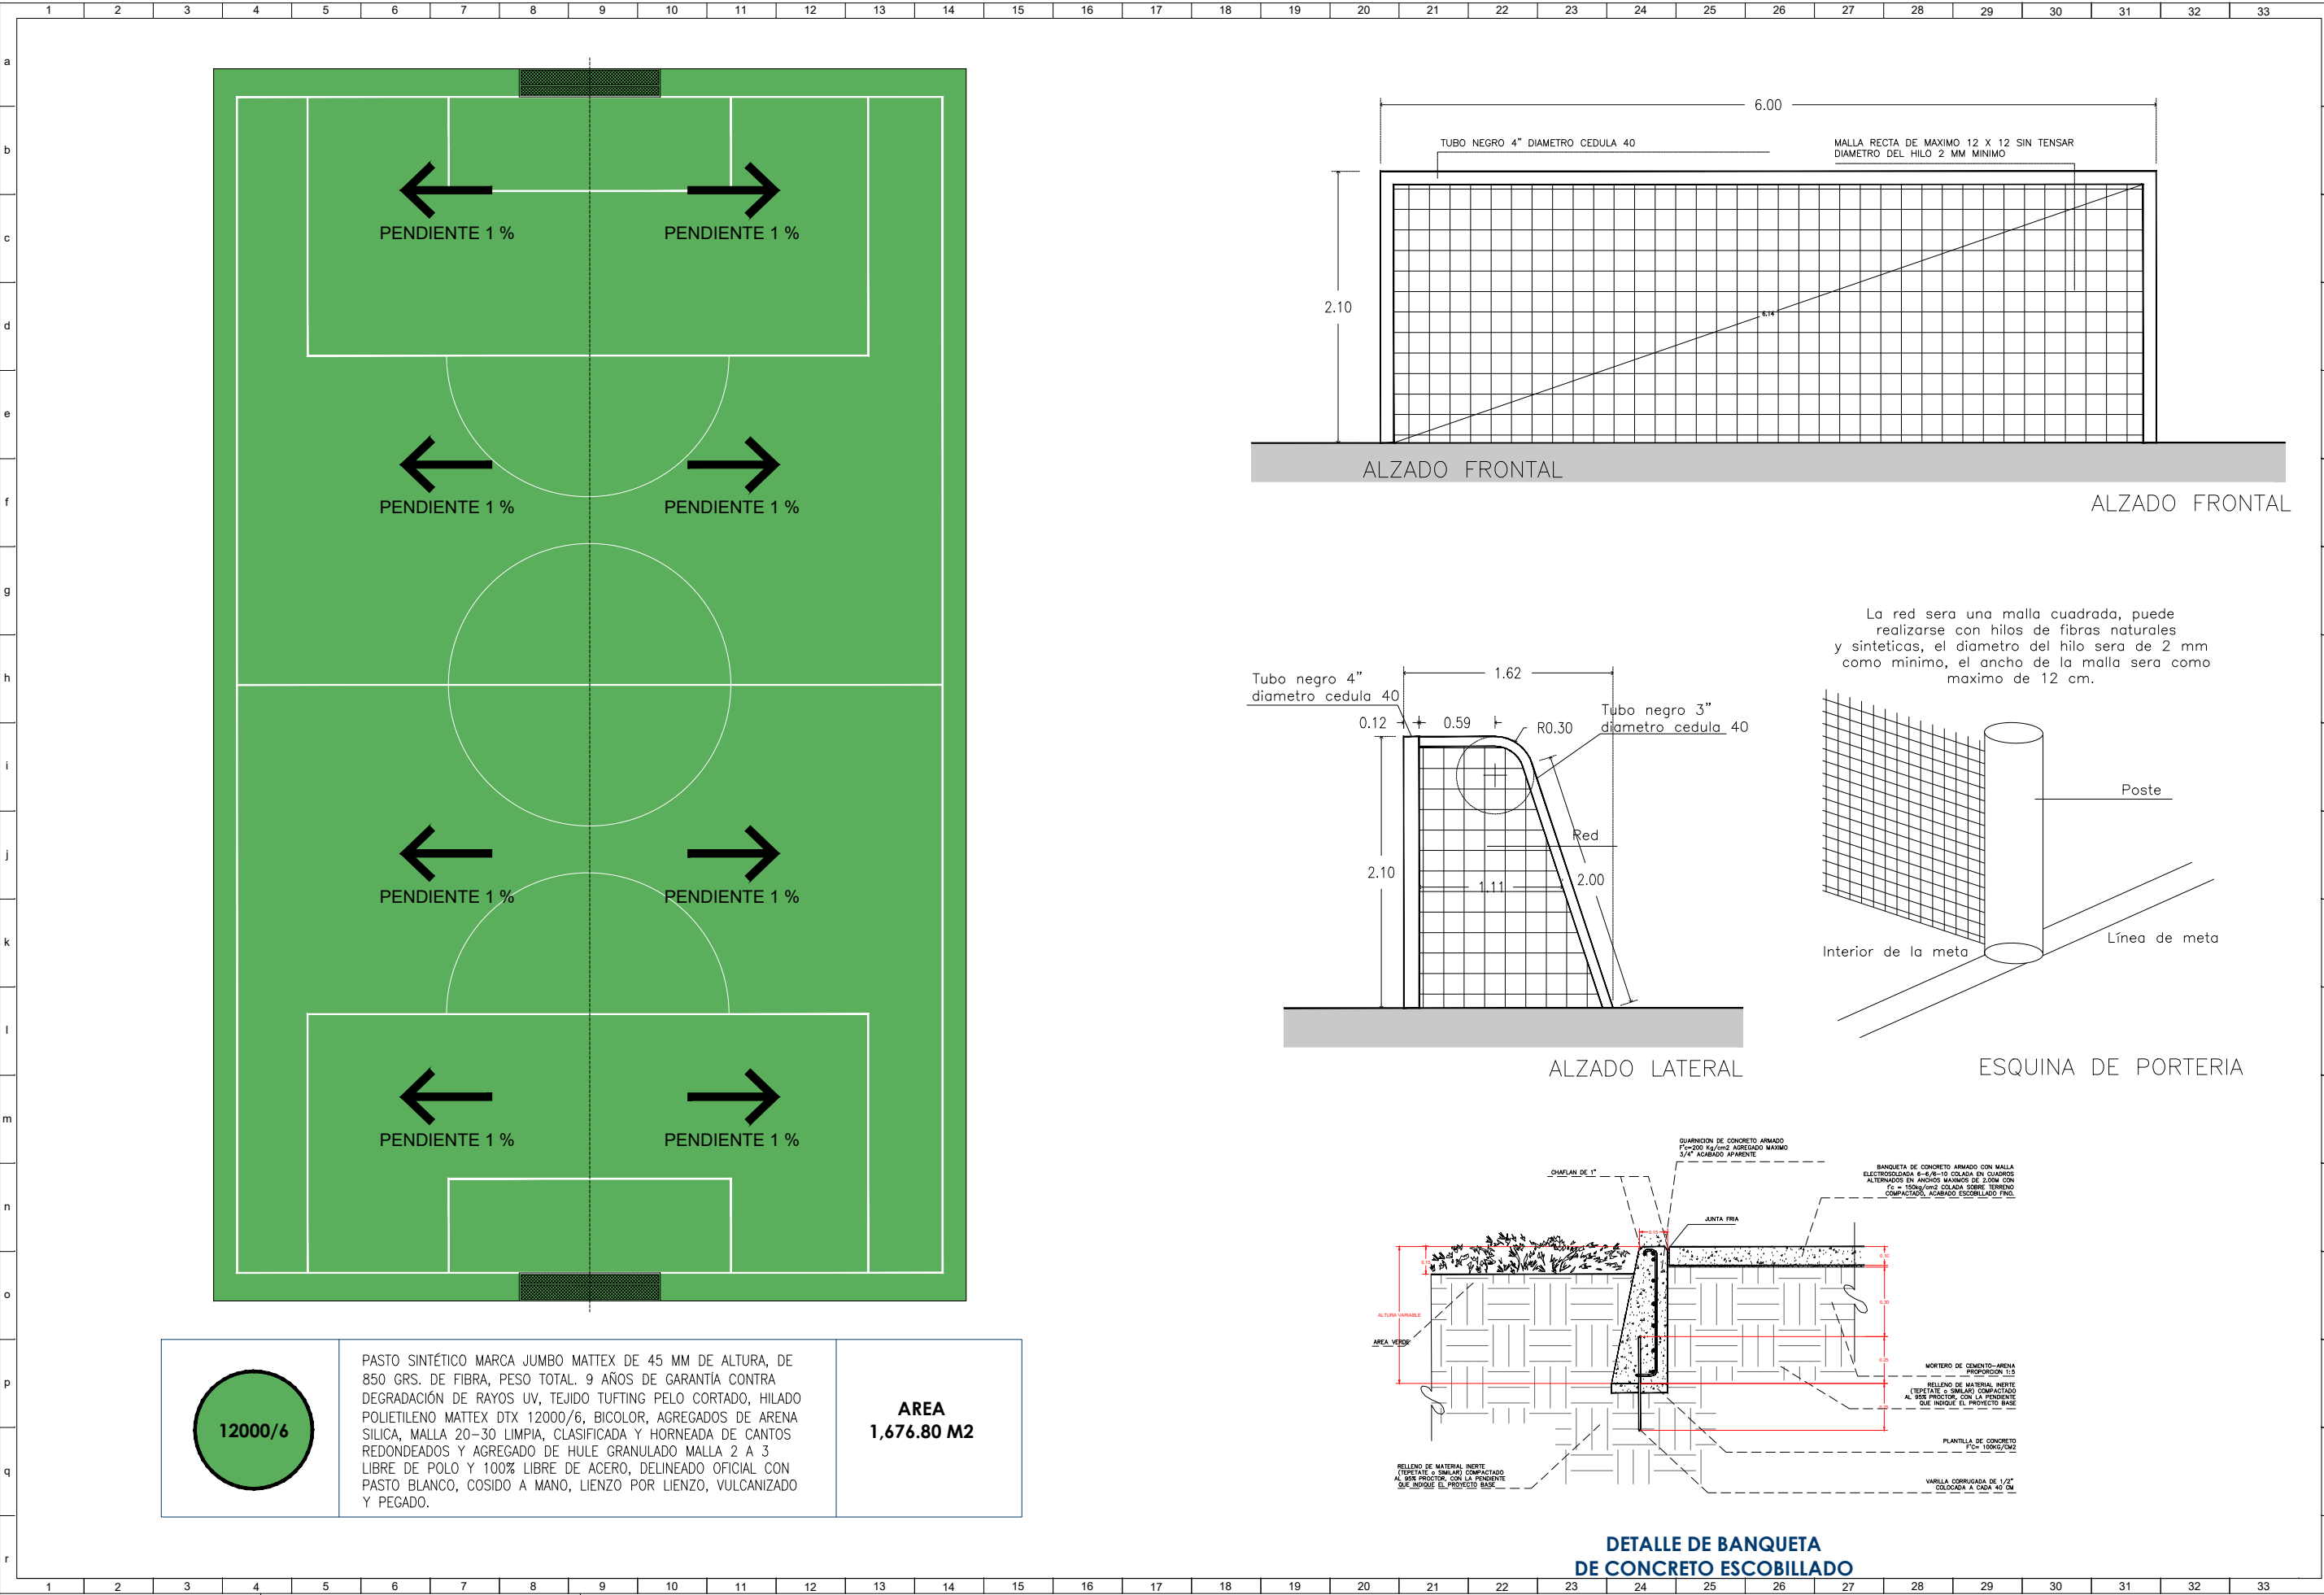

Croquis de Localización

Croquis de Referencia

simbología

n.p.t.	nivel de piso terminado
n.d.c.	nivel de dala de cerramiento
n.f.	nivel de firme
n.g.	nivel de guarnición
n.l.b.l.	nivel lecho bajo de losa
n.l.a.l.	nivel lecho alto de losa
n.l.b.t.	nivel lecho bajo de trabe
n.l.a.t.	nivel lecho alto de trabe
n.c.m.	nivel coronamiento de muro
n.cu.	nivel de cumbre
n.pl.	nivel de plafón
n.j.	nivel de jardín

notas generales

- este plano sustituye a todos los anteriores.
- las cotas están en metros, excepto donde se indique lo contrario.
- las cotas rigen al dibujo.
- los niveles de piso terminado deberán verificarse en obra antes de realizar cualquier trabajo.
- antes de iniciar cualquier trabajo, verificar dimensiones en obra



secope

SECRETARÍA DE COMUNICACIONES Y OBRAS PÚBLICAS DEL ESTADO
Calle del Parque y Loza S/N Col. Los Angeles
Durango, Dgo. México
Tel. 01 (618) 1377500

SECRETARIO
ARQ. ANA ROSA HERNÁNDEZ RENTERÍA.
SUB-SECRETARIO DE INFRAESTRUCTURA
ARQ. HERMENEGILDO RAMOS BOLIVAR.
DIRECTOR DE PROYECTOS
ARQ. VÍCTOR HUGO BURGOS GARCÍA.

Proyecto

CCH
CANCHA FUTBOL 7
Durango, Dgo.

Plano

DETALLE PORTERIA



Proyectó ARQ. MARCELA GANDARA LÓPEZ
Dibujó ARQ. MARCELA GANDARA LÓPEZ

Calculó
Fecha 11.03.24 escala 1:100 acotación mts.

CLAVE 024-CCH

ACA-02

Sello

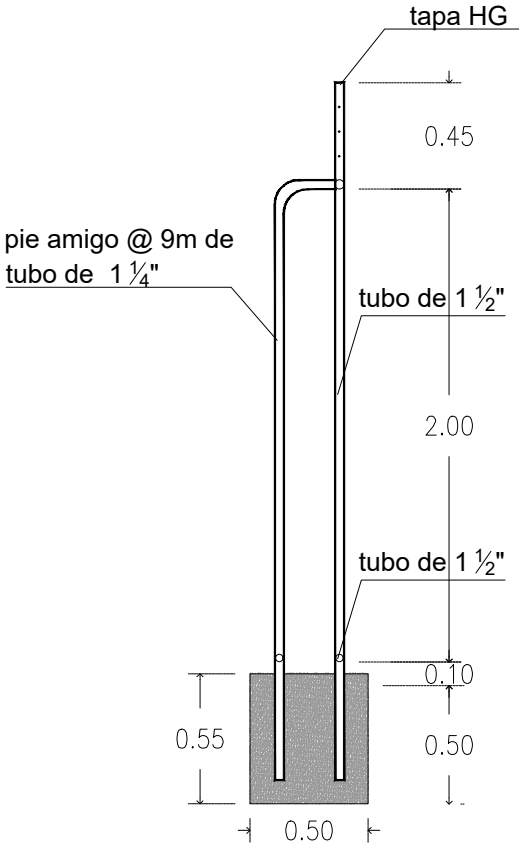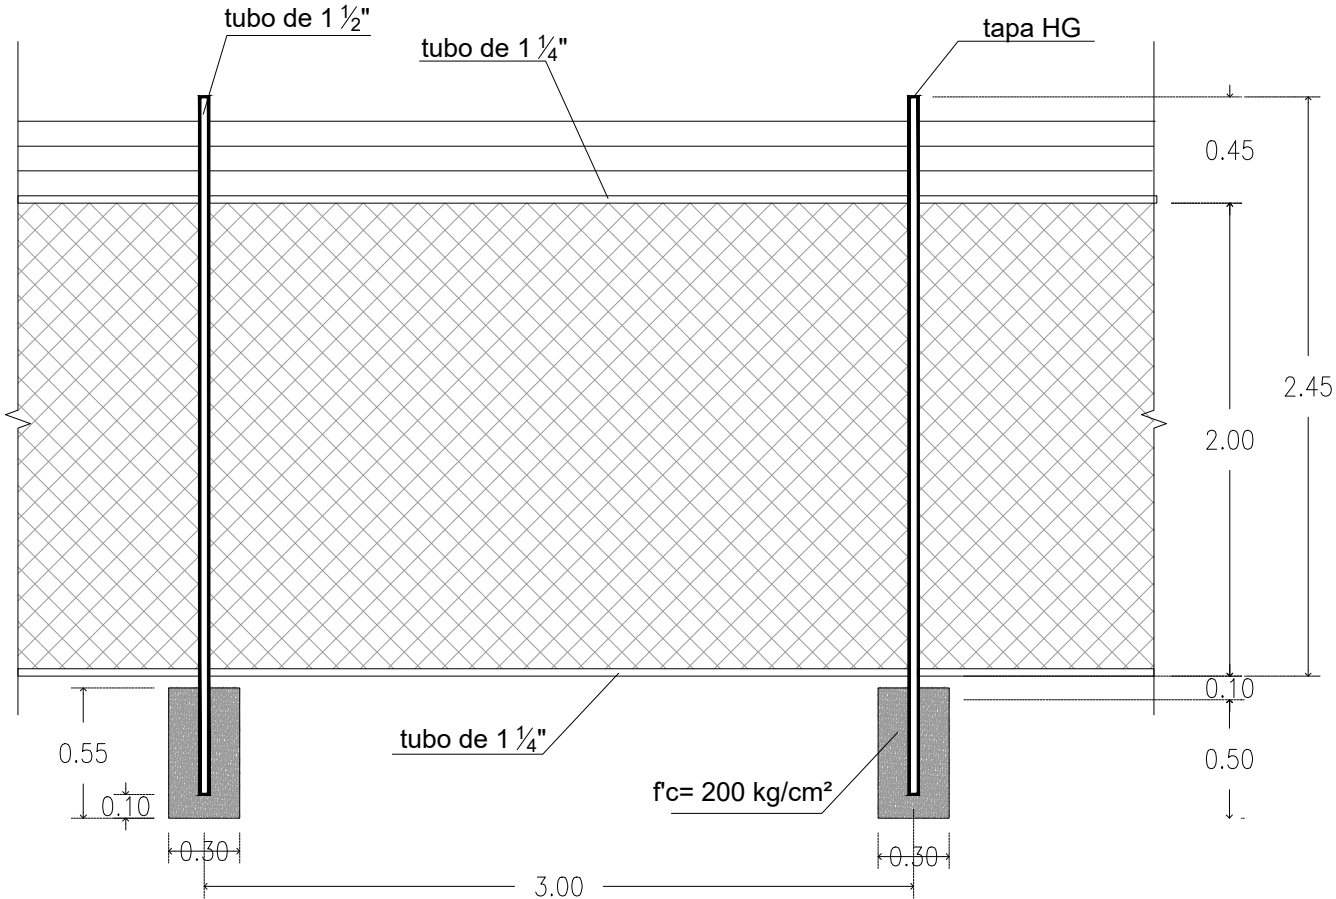

Croquis de Localización

Croquis de Referencia

simbología

n.p.t.	nivel de piso terminado
n.d.c.	nivel de dala de cerramiento
n.f.	nivel de firme
n.g.	nivel de guarnición
n.l.b.l.	nivel lecho bajo de losa
n.l.a.l.	nivel lecho alto de losa
n.l.b.t.	nivel lecho bajo de trabe
n.l.a.t.	nivel lecho alto de trabe
n.c.m.	nivel coronamiento de muro
n.cu.	nivel de cumbrera
n.pl.	nivel de plafón
n.j.	nivel de jardín

notas generales

- este plano sustituye a todos los anteriores.
- las cotas están en metros, excepto donde se indique lo contrario.
- las cotas rigen al dibujo.
- los niveles de piso terminado deberán verificarse en obra antes de realizar cualquier trabajo.
- antes de iniciar cualquier trabajo, verificar dimensiones en obra



secope

SECRETARÍA DE COMUNICACIONES Y OBRAS PÚBLICAS DEL ESTADO
Calle del Parque y Loza S/N Col. Los Angeles
Durango, Dgo. México
Tel. 01 (618) 1377500

SECRETARIO
ARQ. ANA ROSA HERNÁNDEZ RENTERÍA.
SUB-SECRETARIO DE INFRAESTRUCTURA
ARQ. HERMENEGILDO RAMOS BOLÍVAR.
DIRECTOR DE PROYECTOS
ARQ. VÍCTOR HUGO BURGOS GARCÍA.

Proyecto

CCH
CANCHA FUTBOL 7
Durango, Dgo.

Plano

DETALLE DE PORTERÍA


Proyectó ARQ. MARCELA GANDARA LÓPEZ
Dibujó ARQ. MARCELA GANDARA LÓPEZ

Calculó
Fecha 11.03.24 escala 1:100 acotación mts.

CLAVE 024-CCH

Sello

E-01

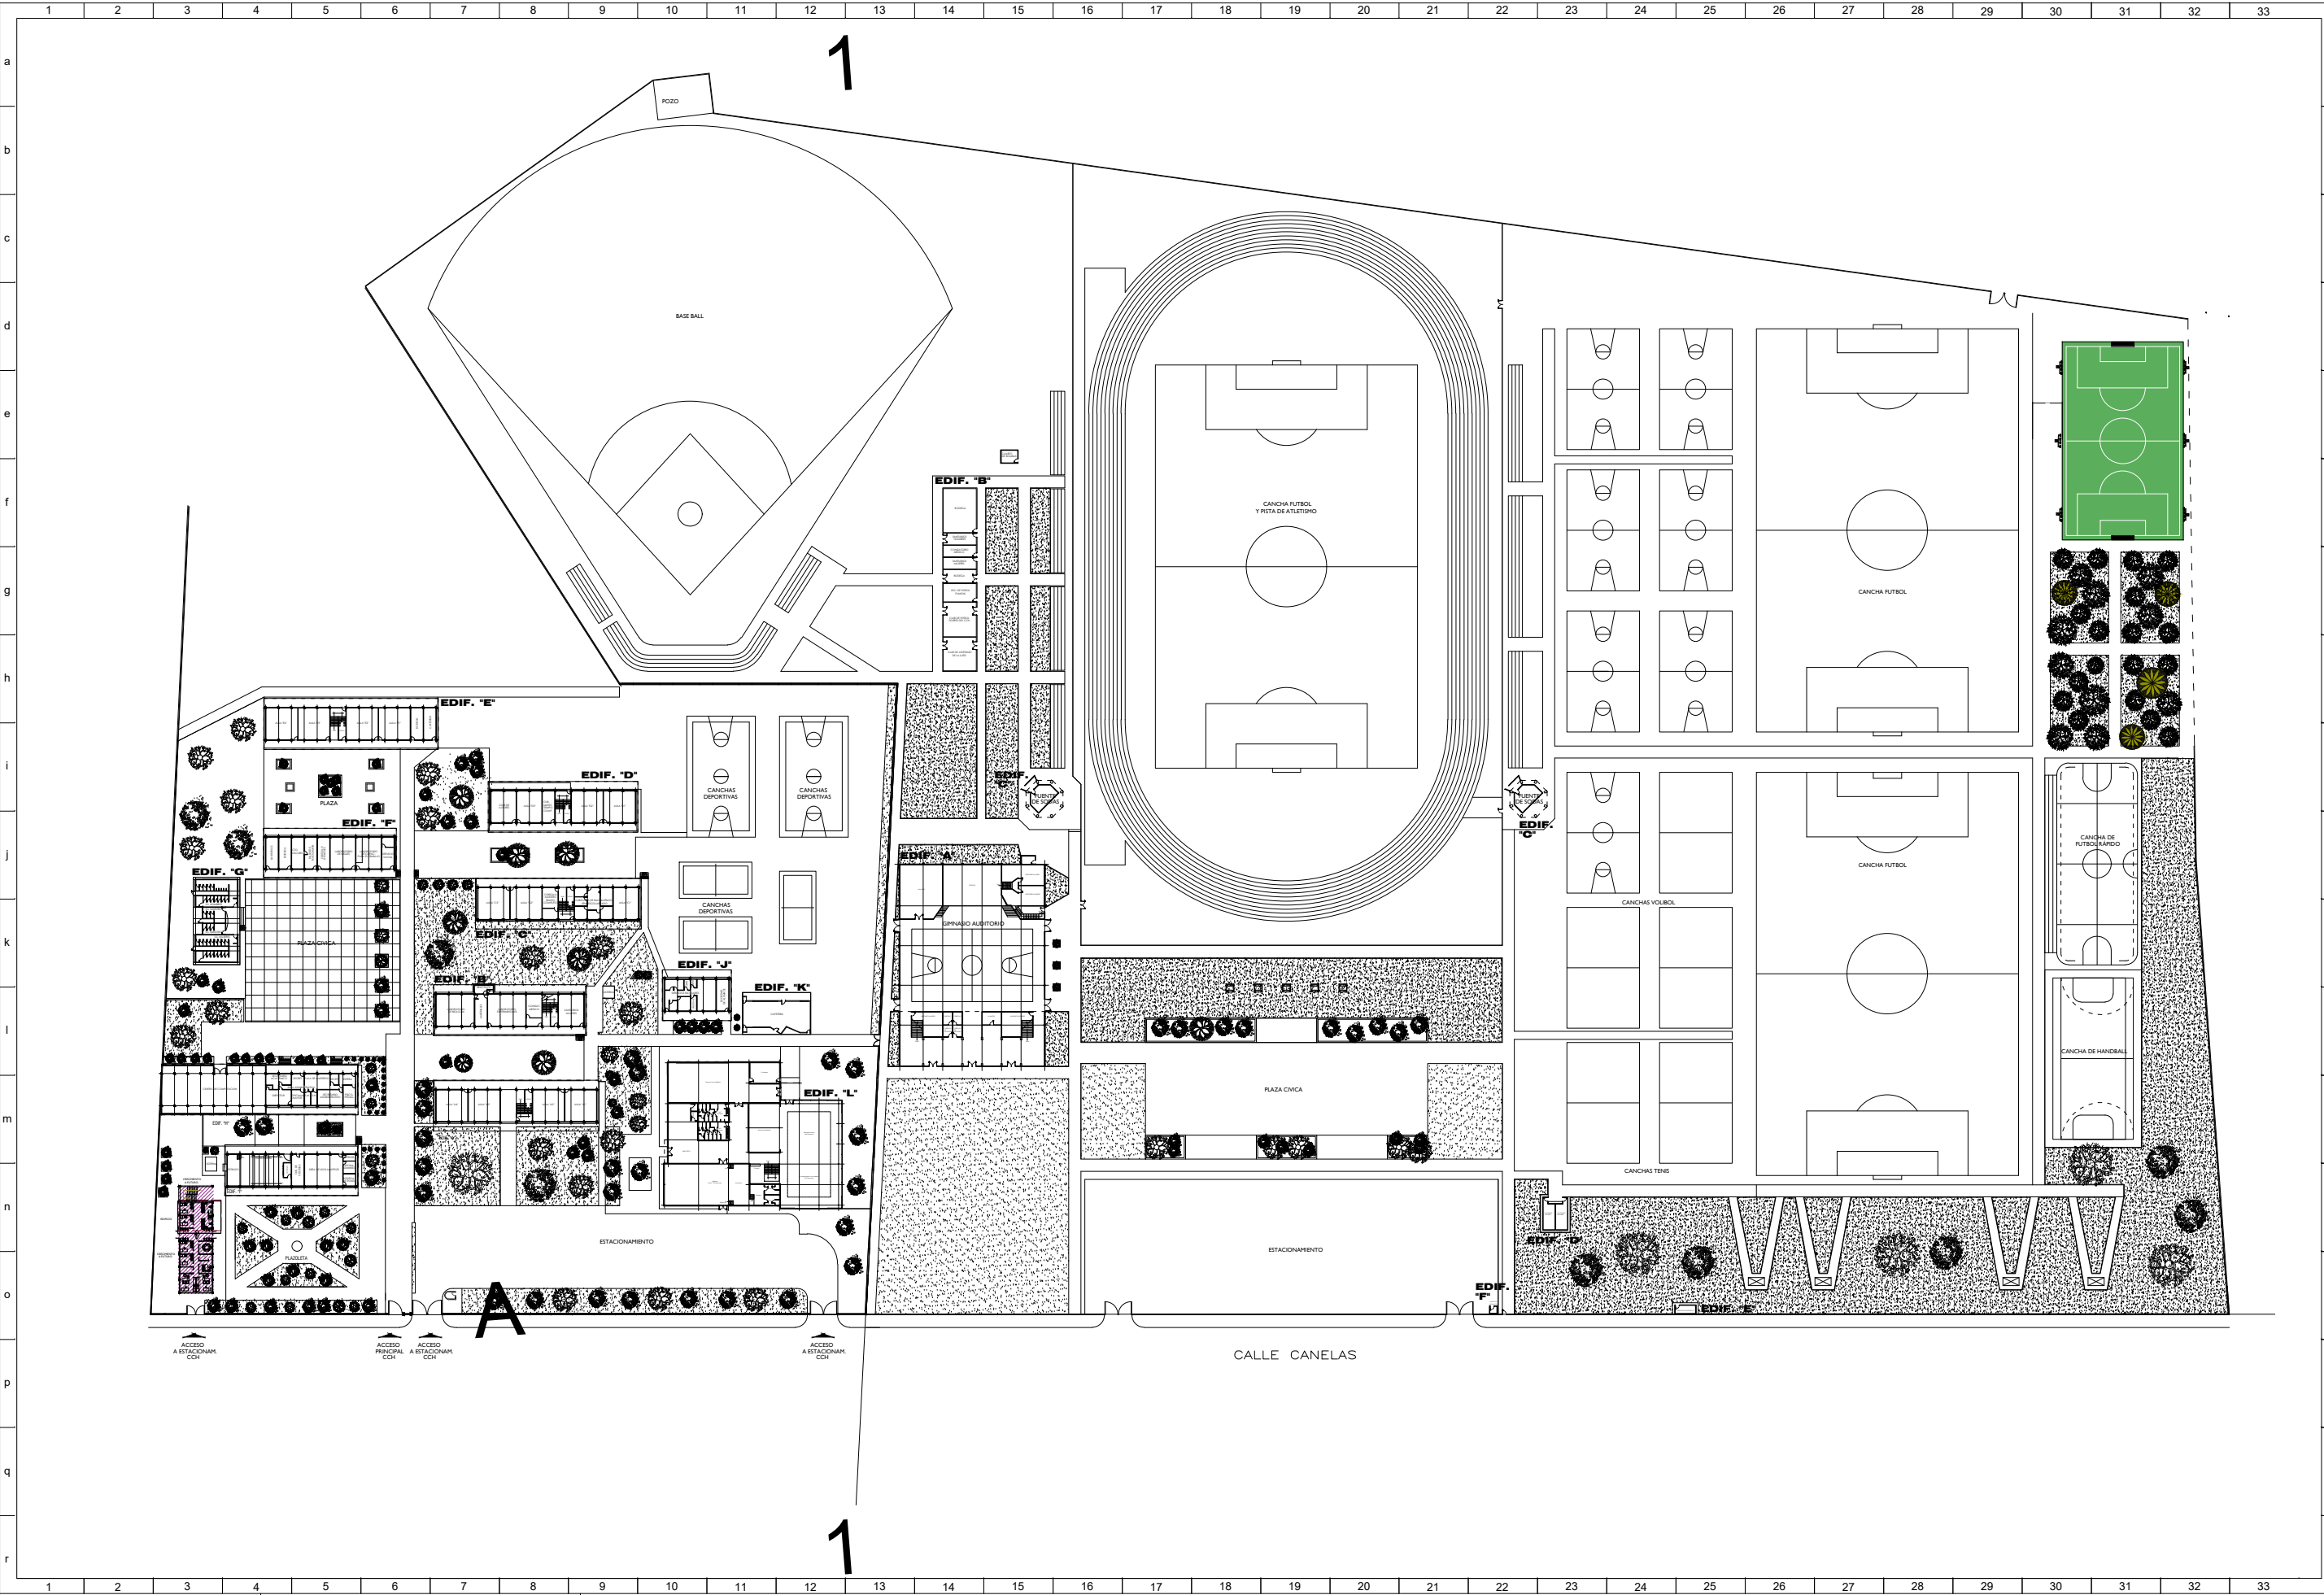

Croquis de Localización

Croquis de Referencia

simbología	
n.p.t.	nivel de piso terminado
n.d.c.	nivel de dala de cerramiento
n.f.	nivel de firme
n.g.	nivel de guarnición
n.l.b.l.	nivel lecho bajo de losa
n.l.a.l.	nivel lecho alto de losa
n.l.b.t.	nivel lecho bajo de trabe
n.l.a.t.	nivel lecho alto de trabe
n.c.m.	nivel coronamiento de muro
n.cu.	nivel de cumbrera
n.pl.	nivel de plafón
n.j.	nivel de jardín

notas generales

- este plano sustituye a todos los anteriores.
- las cotas están en metros, excepto donde se indique lo contrario.
- las cotas rigen al dibujo.
- los niveles de piso terminado deberán verificarse en obra antes de realizar cualquier trabajo.
- antes de iniciar cualquier trabajo, verificar dimensiones en obra



DURANGO

secope

SECRETARÍA DE COMUNICACIONES Y OBRAS PÚBLICAS DEL ESTADO
Calle del Parque y Laza S/N Col. Los Angeles
Durango, Dgo. México
Tel. 01 (618) 1377500

SECRETARIO
ARQ. ANA ROSA HERNÁNDEZ RENTERÍA.
SUB-SECRETARIO DE INFRAESTRUCTURA
ARQ. HERMENEGILDO RAMOS BOLÍVAR.
DIRECTOR DE PROYECTOS
ARQ. VÍCTOR HUGO BURGOS GARCÍA.

Proyecto

CCH
CANCHA FUTBOL 7
Durango, Dgo.

Plano

PLANTA DE CONJUNTO 1


Proyectó ARQ. MARCELA GANDARA LÓPEZ
Dibujó ARQ. MARCELA GANDARA LÓPEZ

Fecha 11.03.24 escala 1:100 acotación mts.

CLAVE 024-CCH

Sello

CON-01

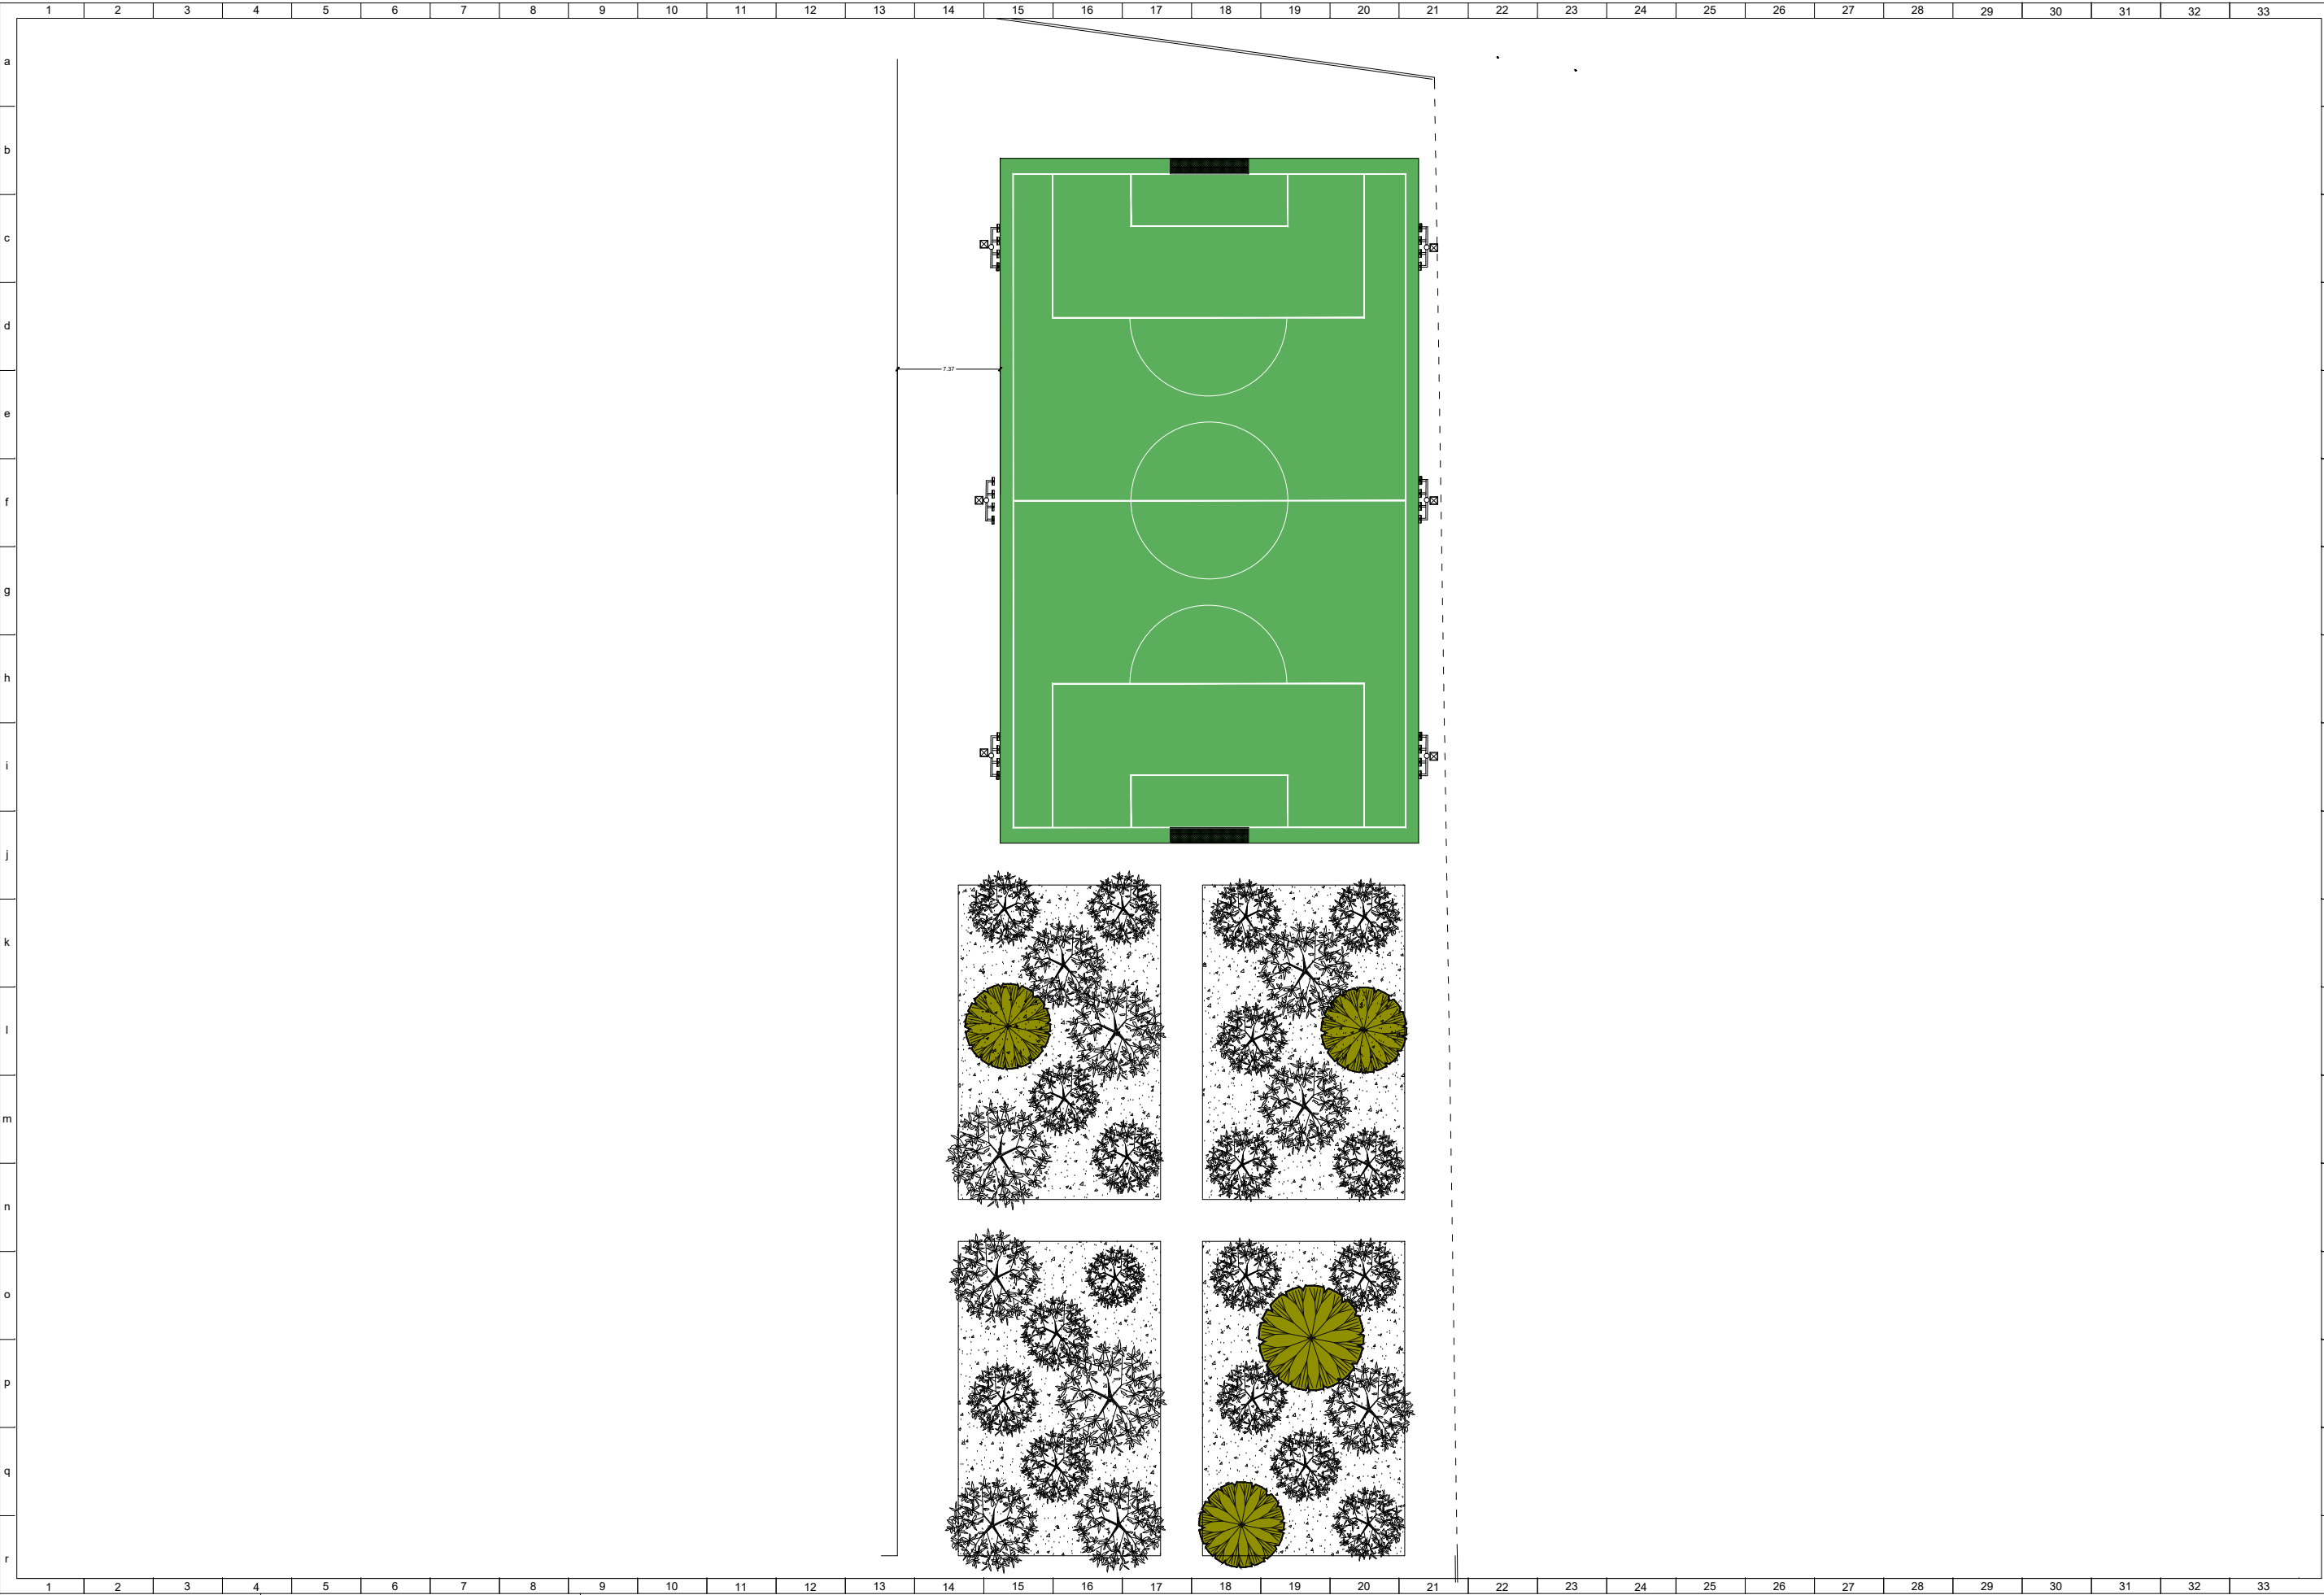

Croquis de Localización

Croquis de Referencia

simbología

n.p.t.	nivel de piso terminado
n.d.c.	nivel de dala de cerramiento
n.f.	nivel de firme
n.g.	nivel de guarnición
n.l.b.l.	nivel lecho bajo de losa
n.l.a.l.	nivel lecho alto de losa
n.l.b.t.	nivel lecho bajo de trabe
n.l.a.t.	nivel lecho alto de trabe
n.c.m.	nivel coronamiento de muro
n.cu.	nivel de cumbre
n.pl.	nivel de plafón
n.j.	nivel de jardín

notas generales

- este plano sustituye a todos los anteriores.
- las cotas están en metros, excepto donde se indique lo contrario.
- las cotas rigen al dibujo.
- los niveles de piso terminado deberán verificarse en obra antes de realizar cualquier trabajo.
- antes de iniciar cualquier trabajo, verificar dimensiones en obra



secope

SECRETARÍA DE COMUNICACIONES Y OBRAS PÚBLICAS DEL ESTADO
Calle del Parque y Loza S/N Col. Los Angeles
Durango, Dgo. México
Tel. 01 (618) 1377500

SECRETARIO
ARQ. ANA ROSA HERNÁNDEZ RENTERÍA.
SUB-SECRETARIO DE INFRAESTRUCTURA
ARQ. HERMENEGILDO RAMOS BOLÍVAR.
DIRECTOR DE PROYECTOS
ARQ. VÍCTOR HUGO BURGOS GARCÍA.

Proyecto

CCH
CANCHA FUTBOL 7
Durango, Dgo.

Plano

PLANTA DE CONJUNTO 2


Proyectó ARQ.MARCELA GANDARA LÓPEZ
Dibujó ARQ.MARCELA GANDARA LÓPEZ

Calculó
Fecha 11.03.24 escala1:100 acotaciónmts.


CLAVE 024-CCH

Sello


CON-02

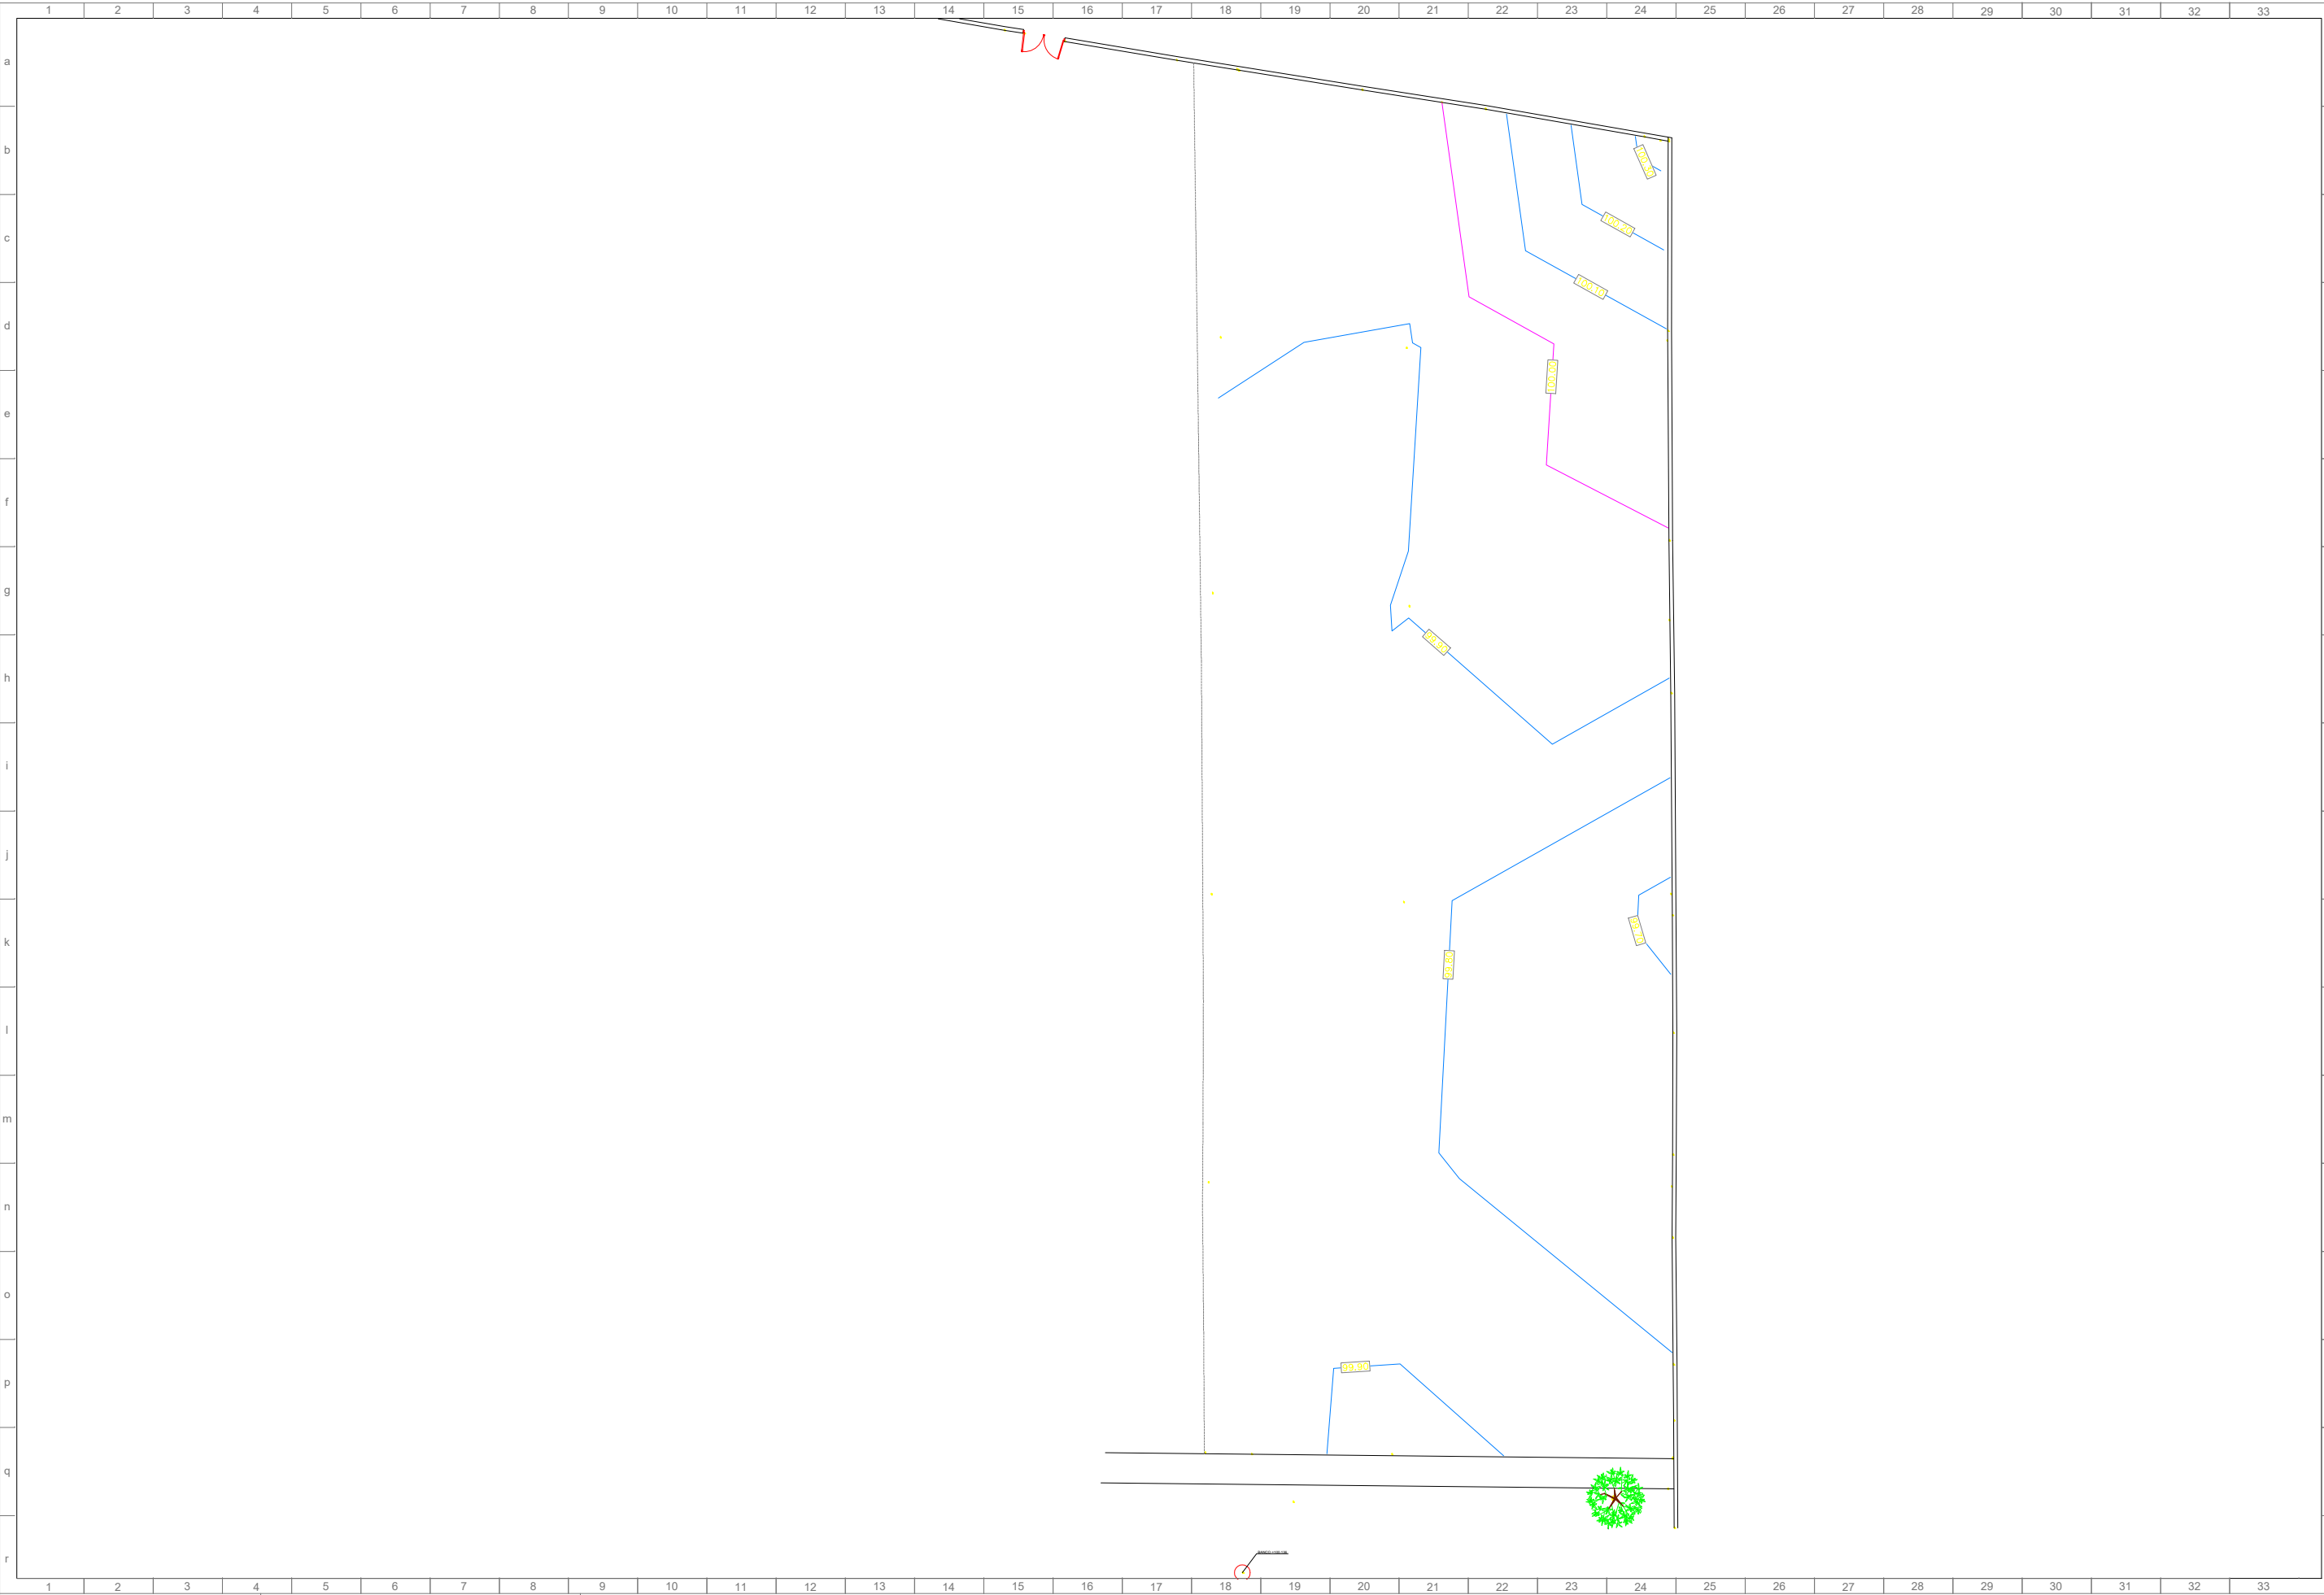

Croquis de Localización

 

Croquis de Referencia

 

simbología

n.p.t.	nivel de piso terminado
n.d.c.	nivel de dala de cerramiento
n.f.	nivel de firme
n.g.	nivel de guarnición
n.l.b.l.	nivel lecho bajo de losa
n.l.a.l.	nivel lecho alto de losa
n.l.b.t.	nivel lecho bajo de trabe
n.l.a.t.	nivel lecho alto de trabe
n.c.m.	nivel coronamiento de muro
n.cu.	nivel de cumbrera
n.pl.	nivel de plafón
n.j.	nivel de jardín

notas generales

- este plano sustituye a todos los anteriores.
- las cotas están en metros, excepto donde se indique lo contrario.
- las cotas rigen al dibujo.
- los niveles de piso terminado deberán verificarse en obra antes de realizar cualquier trabajo.
- antes de iniciar cualquier trabajo, verificar dimensiones en obra



DURANGO

secope

SECRETARÍA DE COMUNICACIONES Y OBRAS PÚBLICAS DEL ESTADO
Calle del Parque y Loza S/N Col. Los Angeles
Durango, Dgo. México
Tel. 01 (618) 1377500

SECRETARIO
ARQ. ANA ROSA HERNÁNDEZ RENTERÍA.
SUB-SECRETARIO DE INFRAESTRUCTURA
ARQ. HERMENEGILDO RAMOS BOUVAR.
DIRECTOR DE PROYECTOS
ARQ. VÍCTOR HUGO BURGOS GARCÍA.

Proyecto

CCH
CANCHA FUTBOL 7
Durango, Dgo.

Plano

LEVANTAMIENTO
TOPOGRÁFICO

Dibujó

ARQ.MARCELA GANDARA LÓPEZ

Calculó

ARQ.MARCELA GANDARA LÓPEZ

Fecha

11.03.24

escala 1:100

acotación mts.

CLAVE

024-CCH

Sello

TOP-01