

Croquis de Localización

Croquis de Localización

simbología

n.p.t.	nivel de piso terminado
n.pla.	nivel de plataforma terraza
n.f.	nivel de firme
n.g.	nivel de guarrión
n.l.b.l.	nivel lecho bajo de losa
n.l.a.l.	nivel lecho alto de losa
n.l.b.t.	nivel lecho bajo de trabe
n.l.a.t.	nivel lecho alto de trabe
n.c.m.	nivel coronamiento de muro
n.cu.	nivel de cumbrera
n.pl.	nivel de plafón
n.j.	nivel de jardín

notas generales

- este plano sustituye a todos los anteriores.
- las cotas están en metros, excepto donde se indique lo contrario.
- las cotas rigen al dibujo.
- los niveles de piso terminado deberán verificarse en obra antes de realizar cualquier trabajo.
- antes de iniciar cualquier trabajo, verificar dimensiones en obra

2022 **DURANGO** 2028
GOBIERNO DEL ESTADO

secope
SECRETARÍA DE COMUNICACIONES Y OBRAS PÚBLICAS DEL ESTADO
Calle del Parque y Loma 5th Cda. Los Angeles
Durango, Dgo. México
Tel. 01 (618) 1377300

SECRETARÍA
ARQ. ANA ROSA HERNÁNDEZ RENTERÍA
SUB-SECRETARIO DE INFRAESTRUCTURA
ARQ. HERMENEGILDO RAMOS BOLÍVAR
DIRECTOR DE PROYECTOS
ARQ. VÍCTOR HUGO BURGOS GARCÍA

Proyecto


**COMEDOR
CBTIS 89**

Plano


**PLANTA ARQUITECTÓNICA
PROPUESTA**

Proyectó **ARQ. JOSÉ SOTO**
Dibujó **ARQ. JOSÉ SOTO**
Fecha **01.07.24** escala: 5/E acotación mts.


CLAVE 024 - CC89 **ARQ-01**

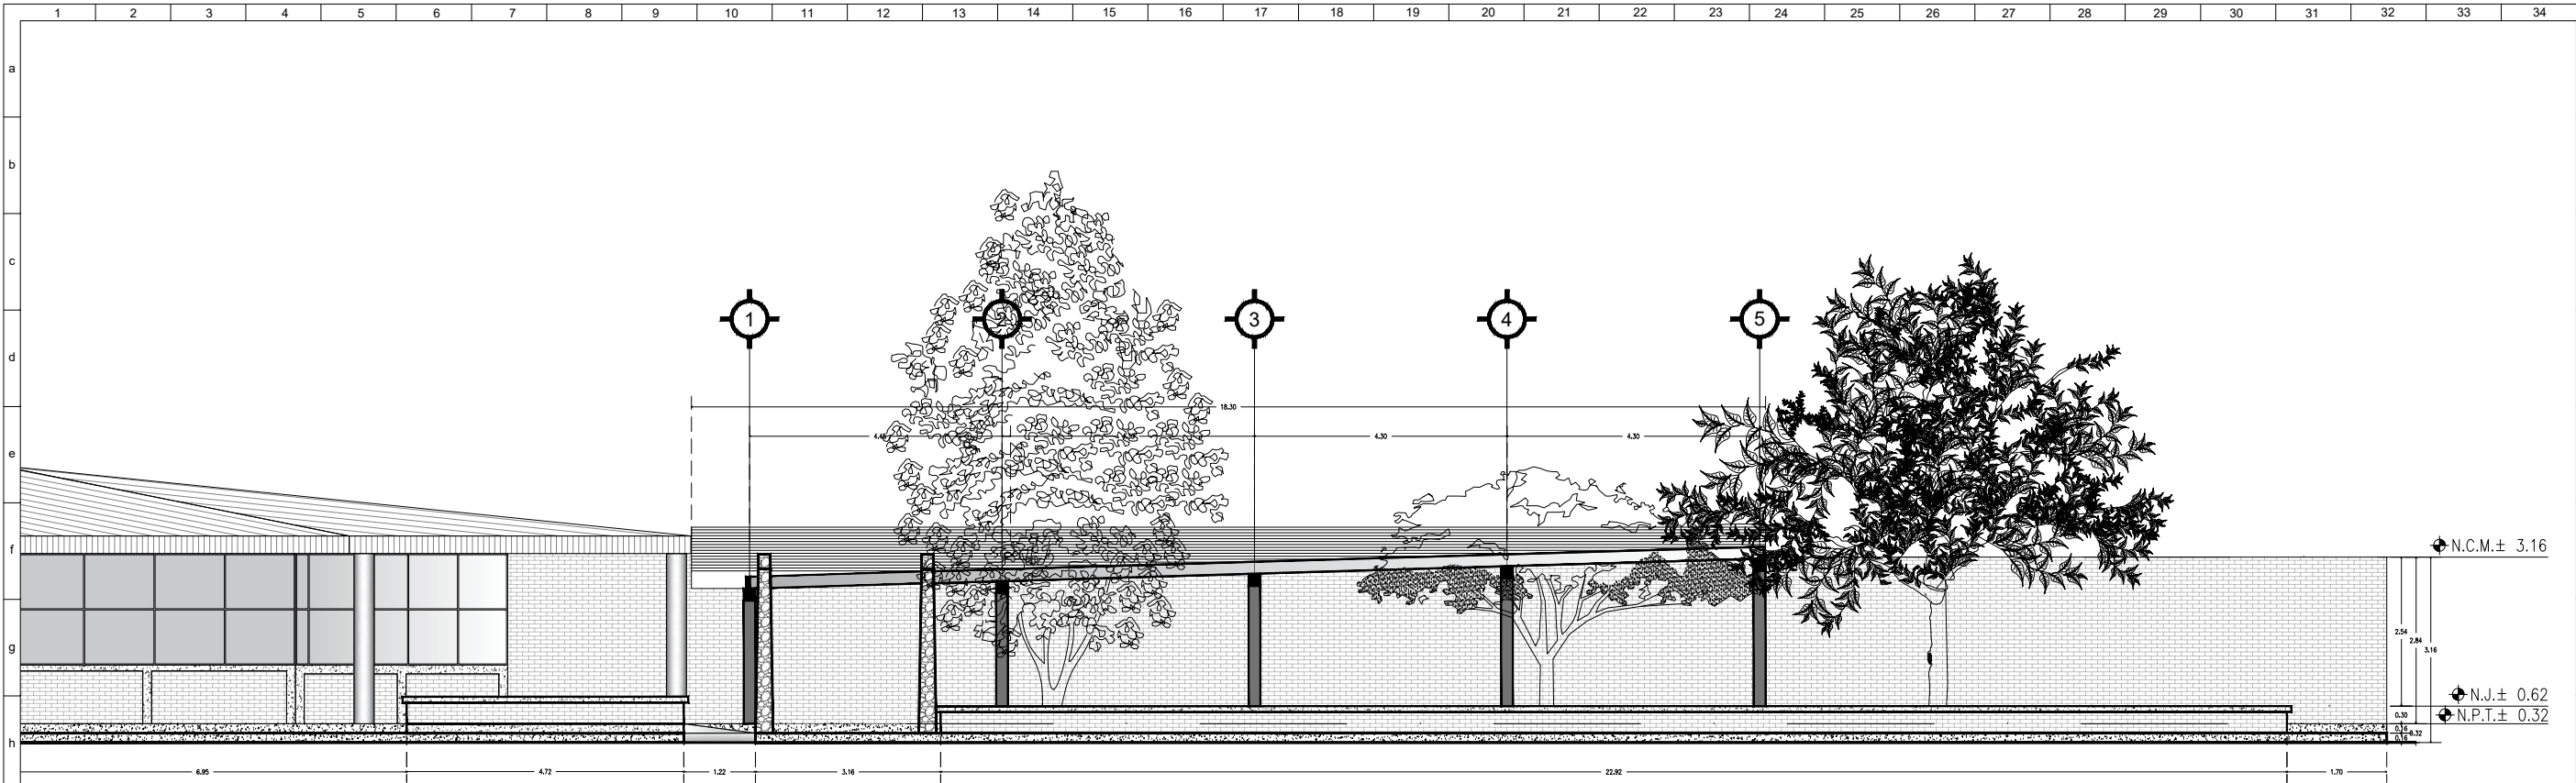


FACHADA FRONTAL

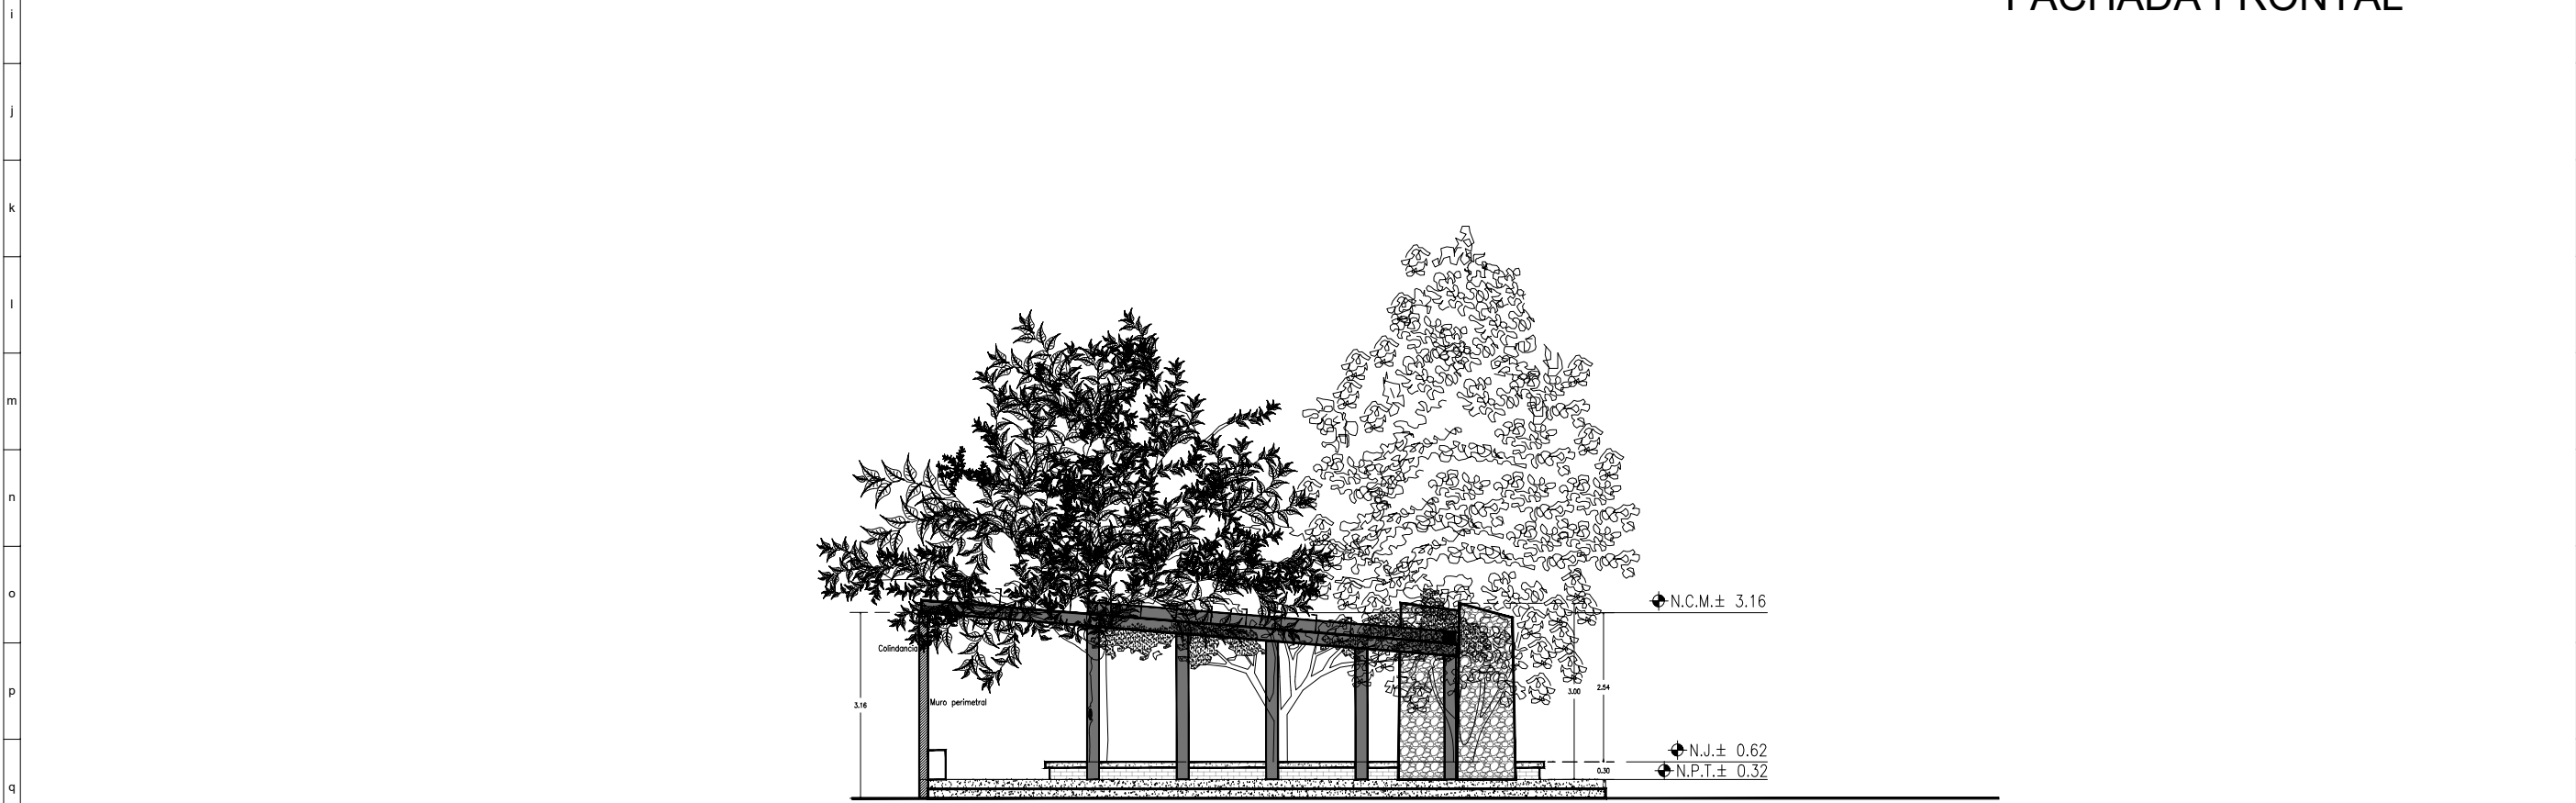


FACHADA LATERAL



Croquis de Localización

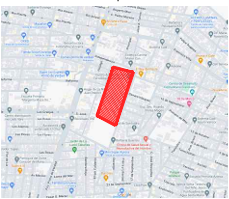

Croquis de Localización

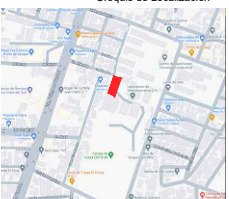


simbología

n.p.t.	nivel de piso terminado
n.pla.	nivel de plataforma terracería
n.f.	nivel de firme
n.g.	nivel de guarnición
n.l.b.l.	nivel lecho bajo de losa
n.l.a.l.	nivel lecho alto de losa
n.l.b.t.	nivel lecho bajo de trabe
n.l.a.t.	nivel lecho alto de trabe
n.c.m.	nivel coronamiento de muro
n.cu.	nivel de cumbrera
n.pl.	nivel de plafón
n.j.	nivel de jardín

notas generales

- este plano sustituye a todos los anteriores.
- las cotas están en metros, excepto donde se indique lo contrario.
- las cotas rigen al dibujo.
- los niveles de piso terminado deberán verificarse en obra antes de realizar cualquier trabajo.
- antes de iniciar cualquier trabajo, verificar dimensiones en obra



2022 **DURANGO** 2028
GOBIERNO DEL ESTADO


secope
SECRETARÍA DE COMUNICACIONES Y OBRAS PÚBLICAS DEL ESTADO
Calle del Parque y Loma 5th Col. Los Angeles
Durango, Dgo. México
Tel. 01 (618) 1377300

SECRETARÍA
ARQ. ANA ROSA HERNÁNDEZ RENTERÍA
SUB-SECRETARIO DE INFRAESTRUCTURA
ARQ. HERMENEGILDO RAMOS BOLÍVAR
DIRECTOR DE PROYECTOS
ARQ. VÍCTOR HUGO BURGOS GARCÍA

Proyecto
**COMEDOR
CBTIS 89**

Plano
FACHADA

Proyectó **ARQ. JOSÉ SOTO**
Dibujó **ARQ. JOSÉ SOTO**
Fecha **01.07.24** escala: 5/E acotación mts.
CLAVE **024 - CC89**
Sello **ARQ-02**

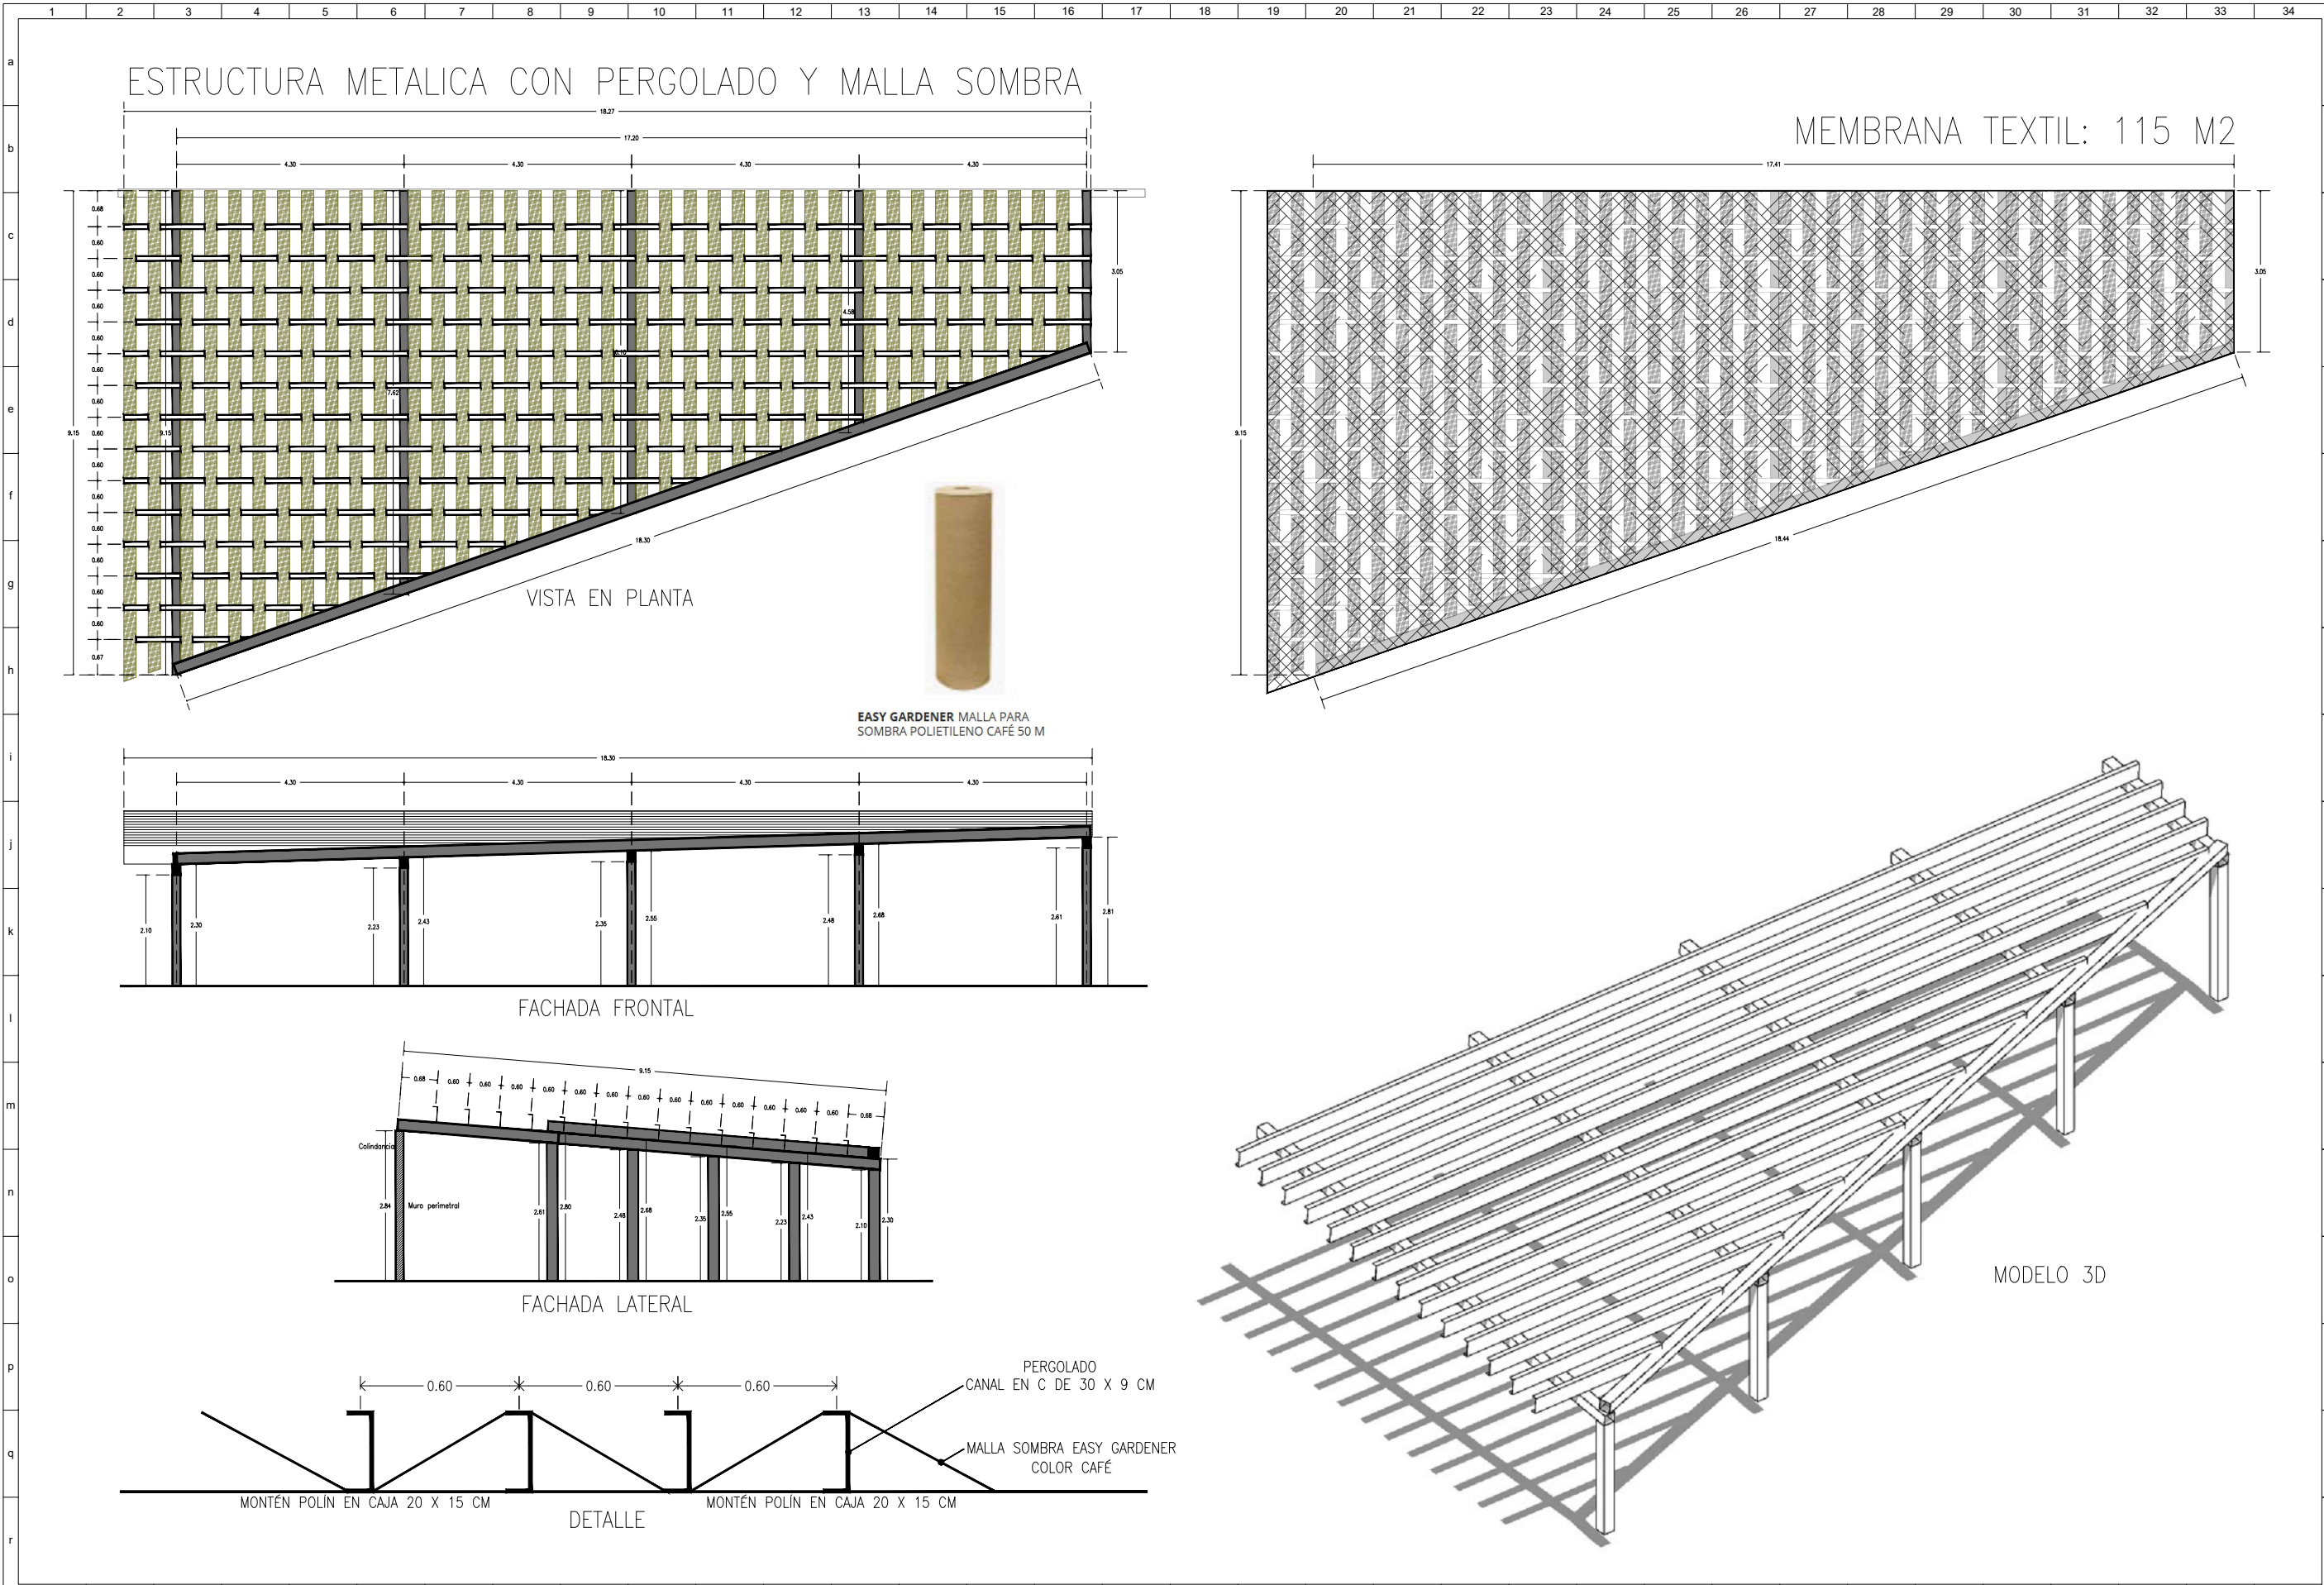

Croquis de Localización

Croquis de Localización

simbología

n.p.t.	nivel de piso terminado
n.pla.	nivel de plataforma terracería
n.f.	nivel de firme
n.g.	nivel de guaración
n.l.b.l.	nivel lecho bajo de losa
n.l.a.l.	nivel lecho alto de losa
n.l.b.t.	nivel lecho bajo de trabe
n.l.a.t.	nivel lecho alto de trabe
n.c.m.	nivel coronamiento de muro
n.cu.	nivel de cumbrera
n.pl.	nivel de plafón
n.j.	nivel de jardín

notas generales

- este plano sustituye a todos los anteriores.
- las cotas están en metros, excepto donde se indique lo contrario.
- las cotas rigen al dibujo.
- los niveles de piso terminado deberán verificarse en obra antes de realizar cualquier trabajo.
- antes de iniciar cualquier trabajo, verificar dimensiones en obra

2022 **DURANGO** 2028
GOBIERNO DEL ESTADO

secope
SECRETARÍA DE COMUNICACIONES Y OBRAS PÚBLICAS DEL ESTADO
Calle del Parque y Loma 5th Col. Los Angeles / Durango, Dgo. México
Tel. 01 (818) 1377300

SECRETARÍA
ARQ. ANA ROSA HERNÁNDEZ RENTERÍA
SUB-SECRETARIO DE INFRAESTRUCTURA
ARQ. HERMENEGILDO RAMOS BOLÍVAR
DIRECTOR DE PROYECTOS
ARQ. VÍCTOR HUGO BURGOS GARCÍA


Proyecto

**COMEDOR
CBTIS 89**

Plano

**DETALLE
ESTRUCTURA DE ACERO
Y PERGOLADO**

Proyectó **ARQ. JOSÉ SOTO**
Dibujó **ARQ. JOSÉ SOTO**
Fecha **01.07.24** escala: 5/E acotación mts.
CLAVE 024 - CC89 **ARQ-03**
Sello

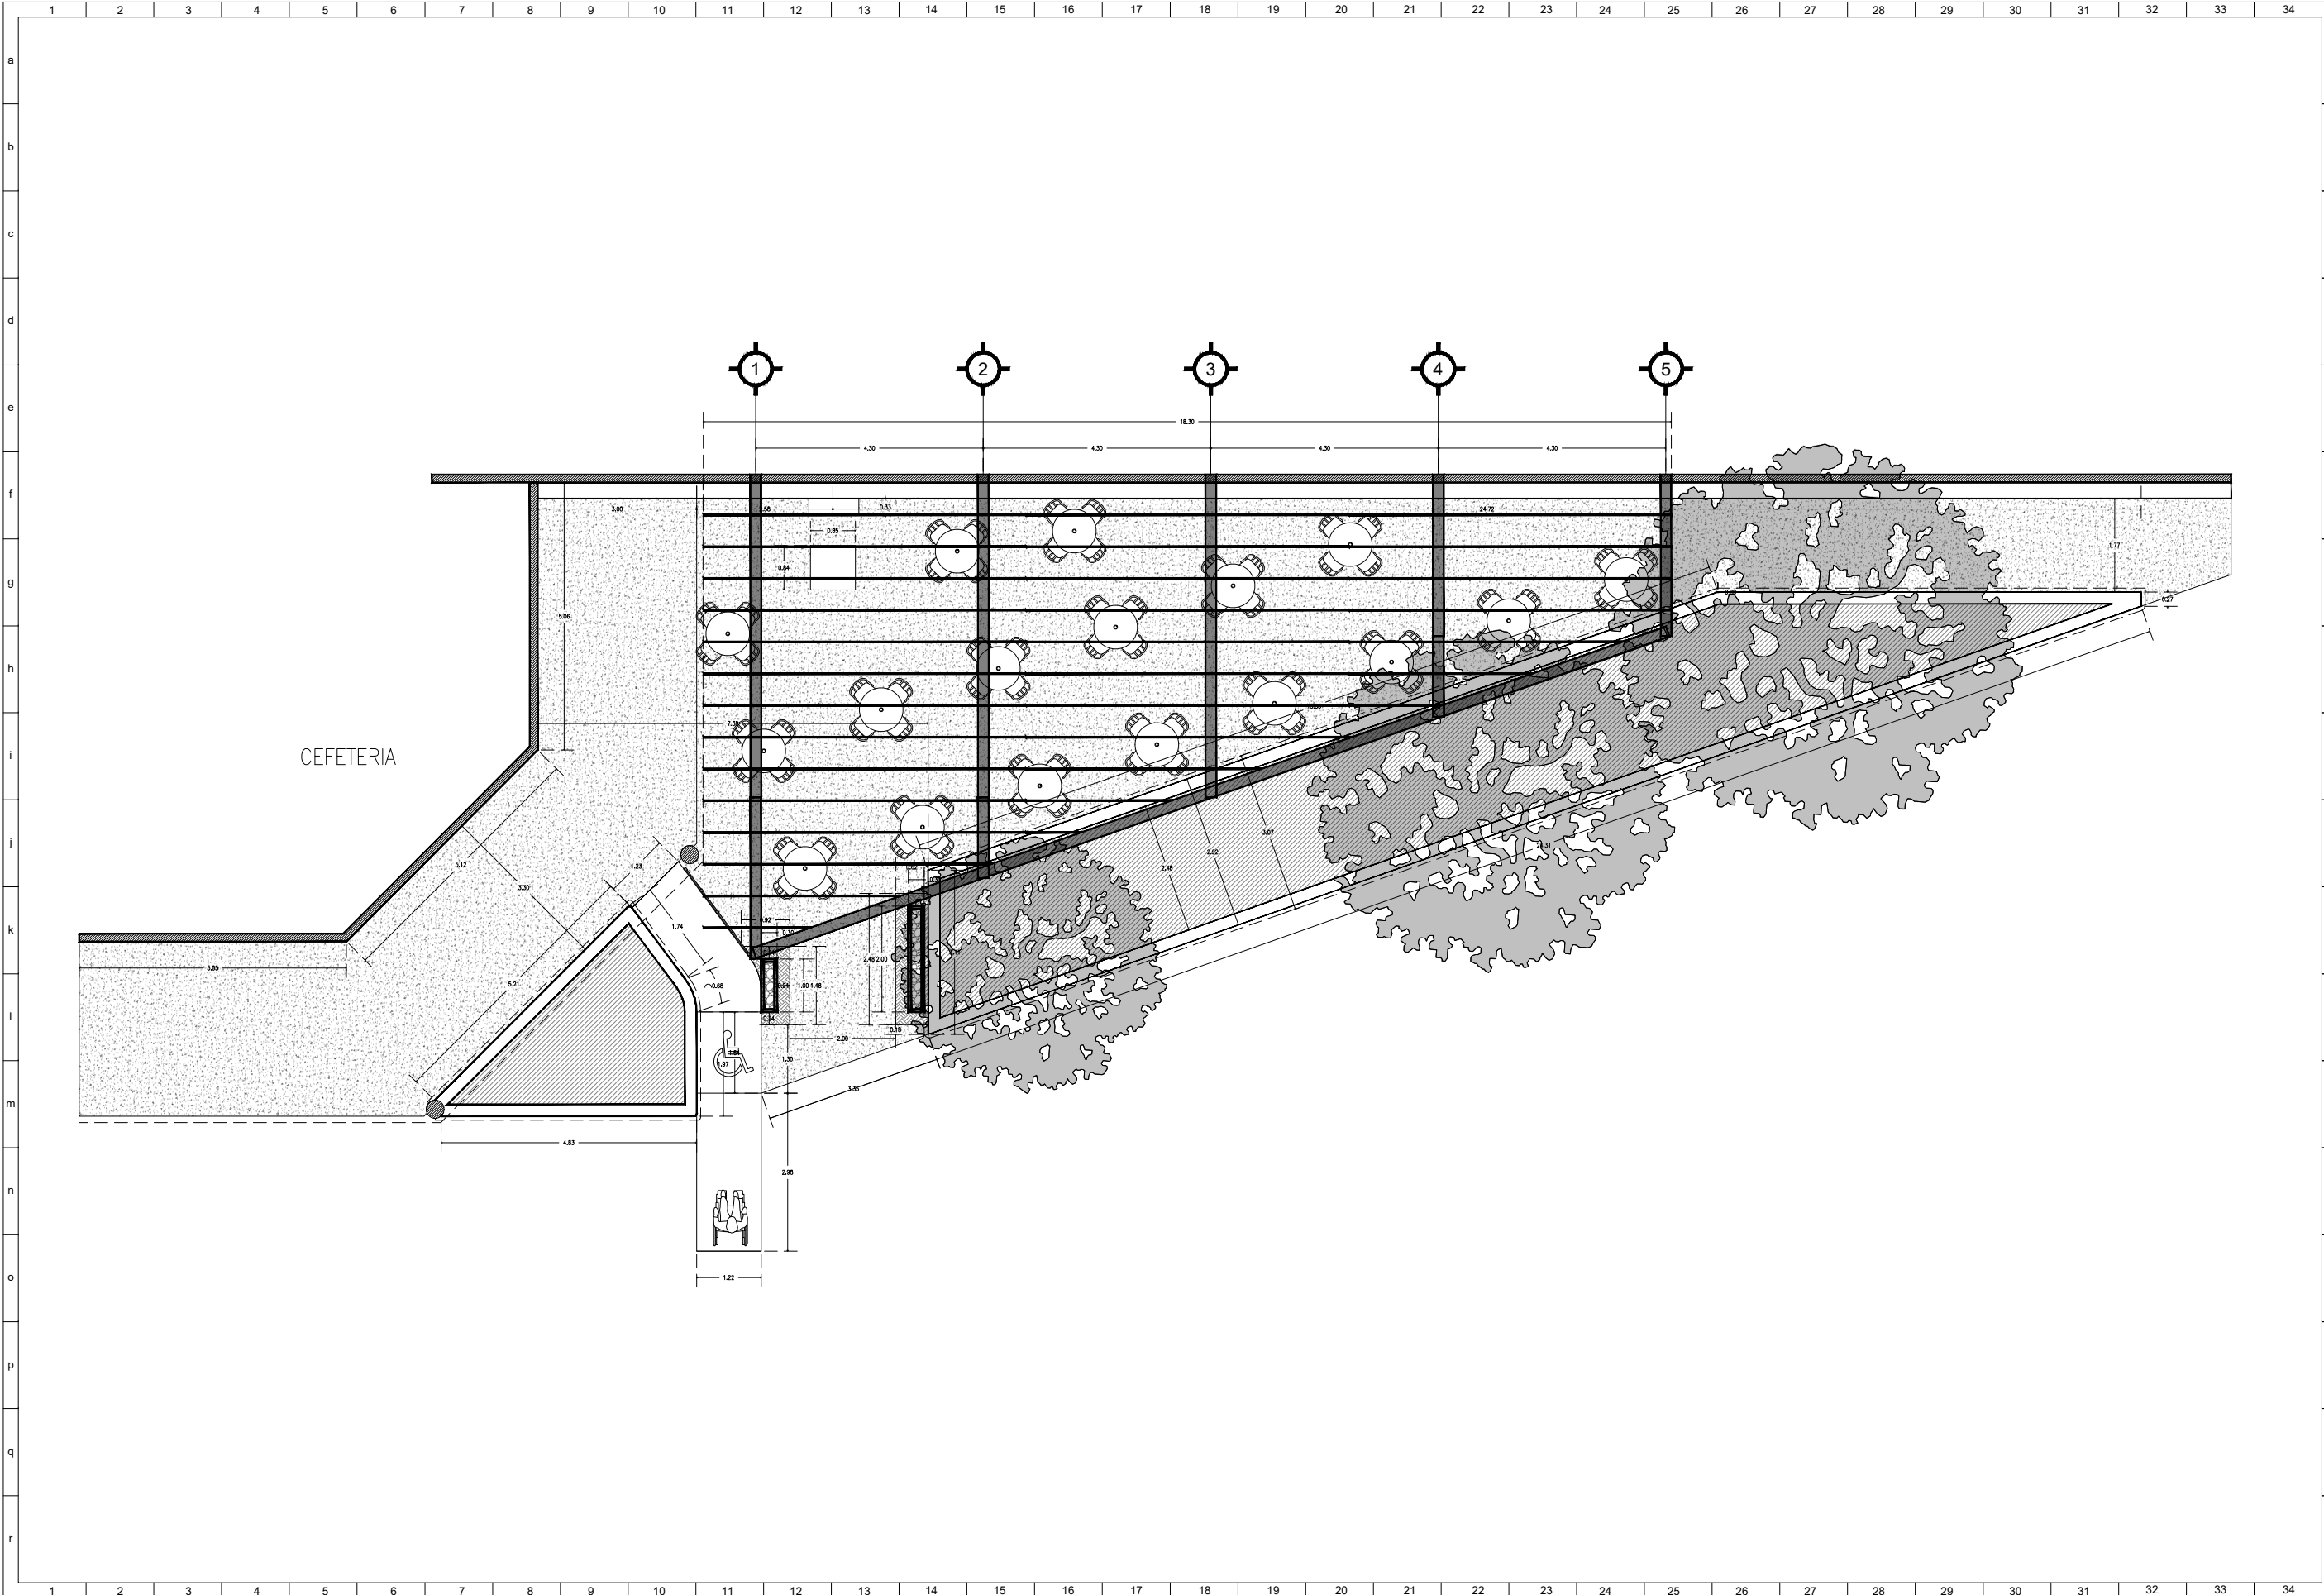

Croquis de Localización

Croquis de Localización

simbología

n.p.t.	nivel de piso terminado
n.pla.	nivel de plataforma terraza
n.f.	nivel de firme
n.g.	nivel de guarnición
n.l.b.l.	nivel lecho bajo de losa
n.l.a.l.	nivel lecho alto de losa
n.l.b.t.	nivel lecho bajo de trabe
n.l.a.t.	nivel lecho alto de trabe
n.c.m.	nivel coronamiento de muro
n.cu.	nivel de cumbrera
n.pl.	nivel de plafón
n.j.	nivel de jardín

notas generales

- este plano sustituye a todos los anteriores.
- las cotas están en metros, excepto donde se indique lo contrario.
- las cotas rigen al dibujo.
- los niveles de piso terminado deberán verificarse en obra antes de realizar cualquier trabajo.
- antes de iniciar cualquier trabajo, verificar dimensiones en obra

2022 **DURANGO** 2028
GOBIERNO DEL ESTADO

secope
SECRETARÍA DE COMUNICACIONES Y OBRAS PÚBLICAS DEL ESTADO
Calle del Parque y Loma 5th Col. Los Angeles
Durango, Dgo. México
Tel. 01 (618) 1377300

SECRETARÍA
ARQ. ANA ROSA HERNÁNDEZ RENTERÍA
SUB-SECRETARIO DE INFRAESTRUCTURA
ARQ. HERMENEGILDO RAMOS BOLÍVAR
DIRECTOR DE PROYECTOS
ARQ. VÍCTOR HUGO BURGOS GARCÍA

Proyecto

**COMEDOR
CBTIS 89**


Plano

ALBAÑILERÍAS

Proyectó **ARQ. JOSÉ SOTO**
Dibujó **ARQ. JOSÉ SOTO**
Fecha **01.07.24** escala: 5/E acotación mts.

CLAVE 024 - CC89 **ALB-01**

Sello

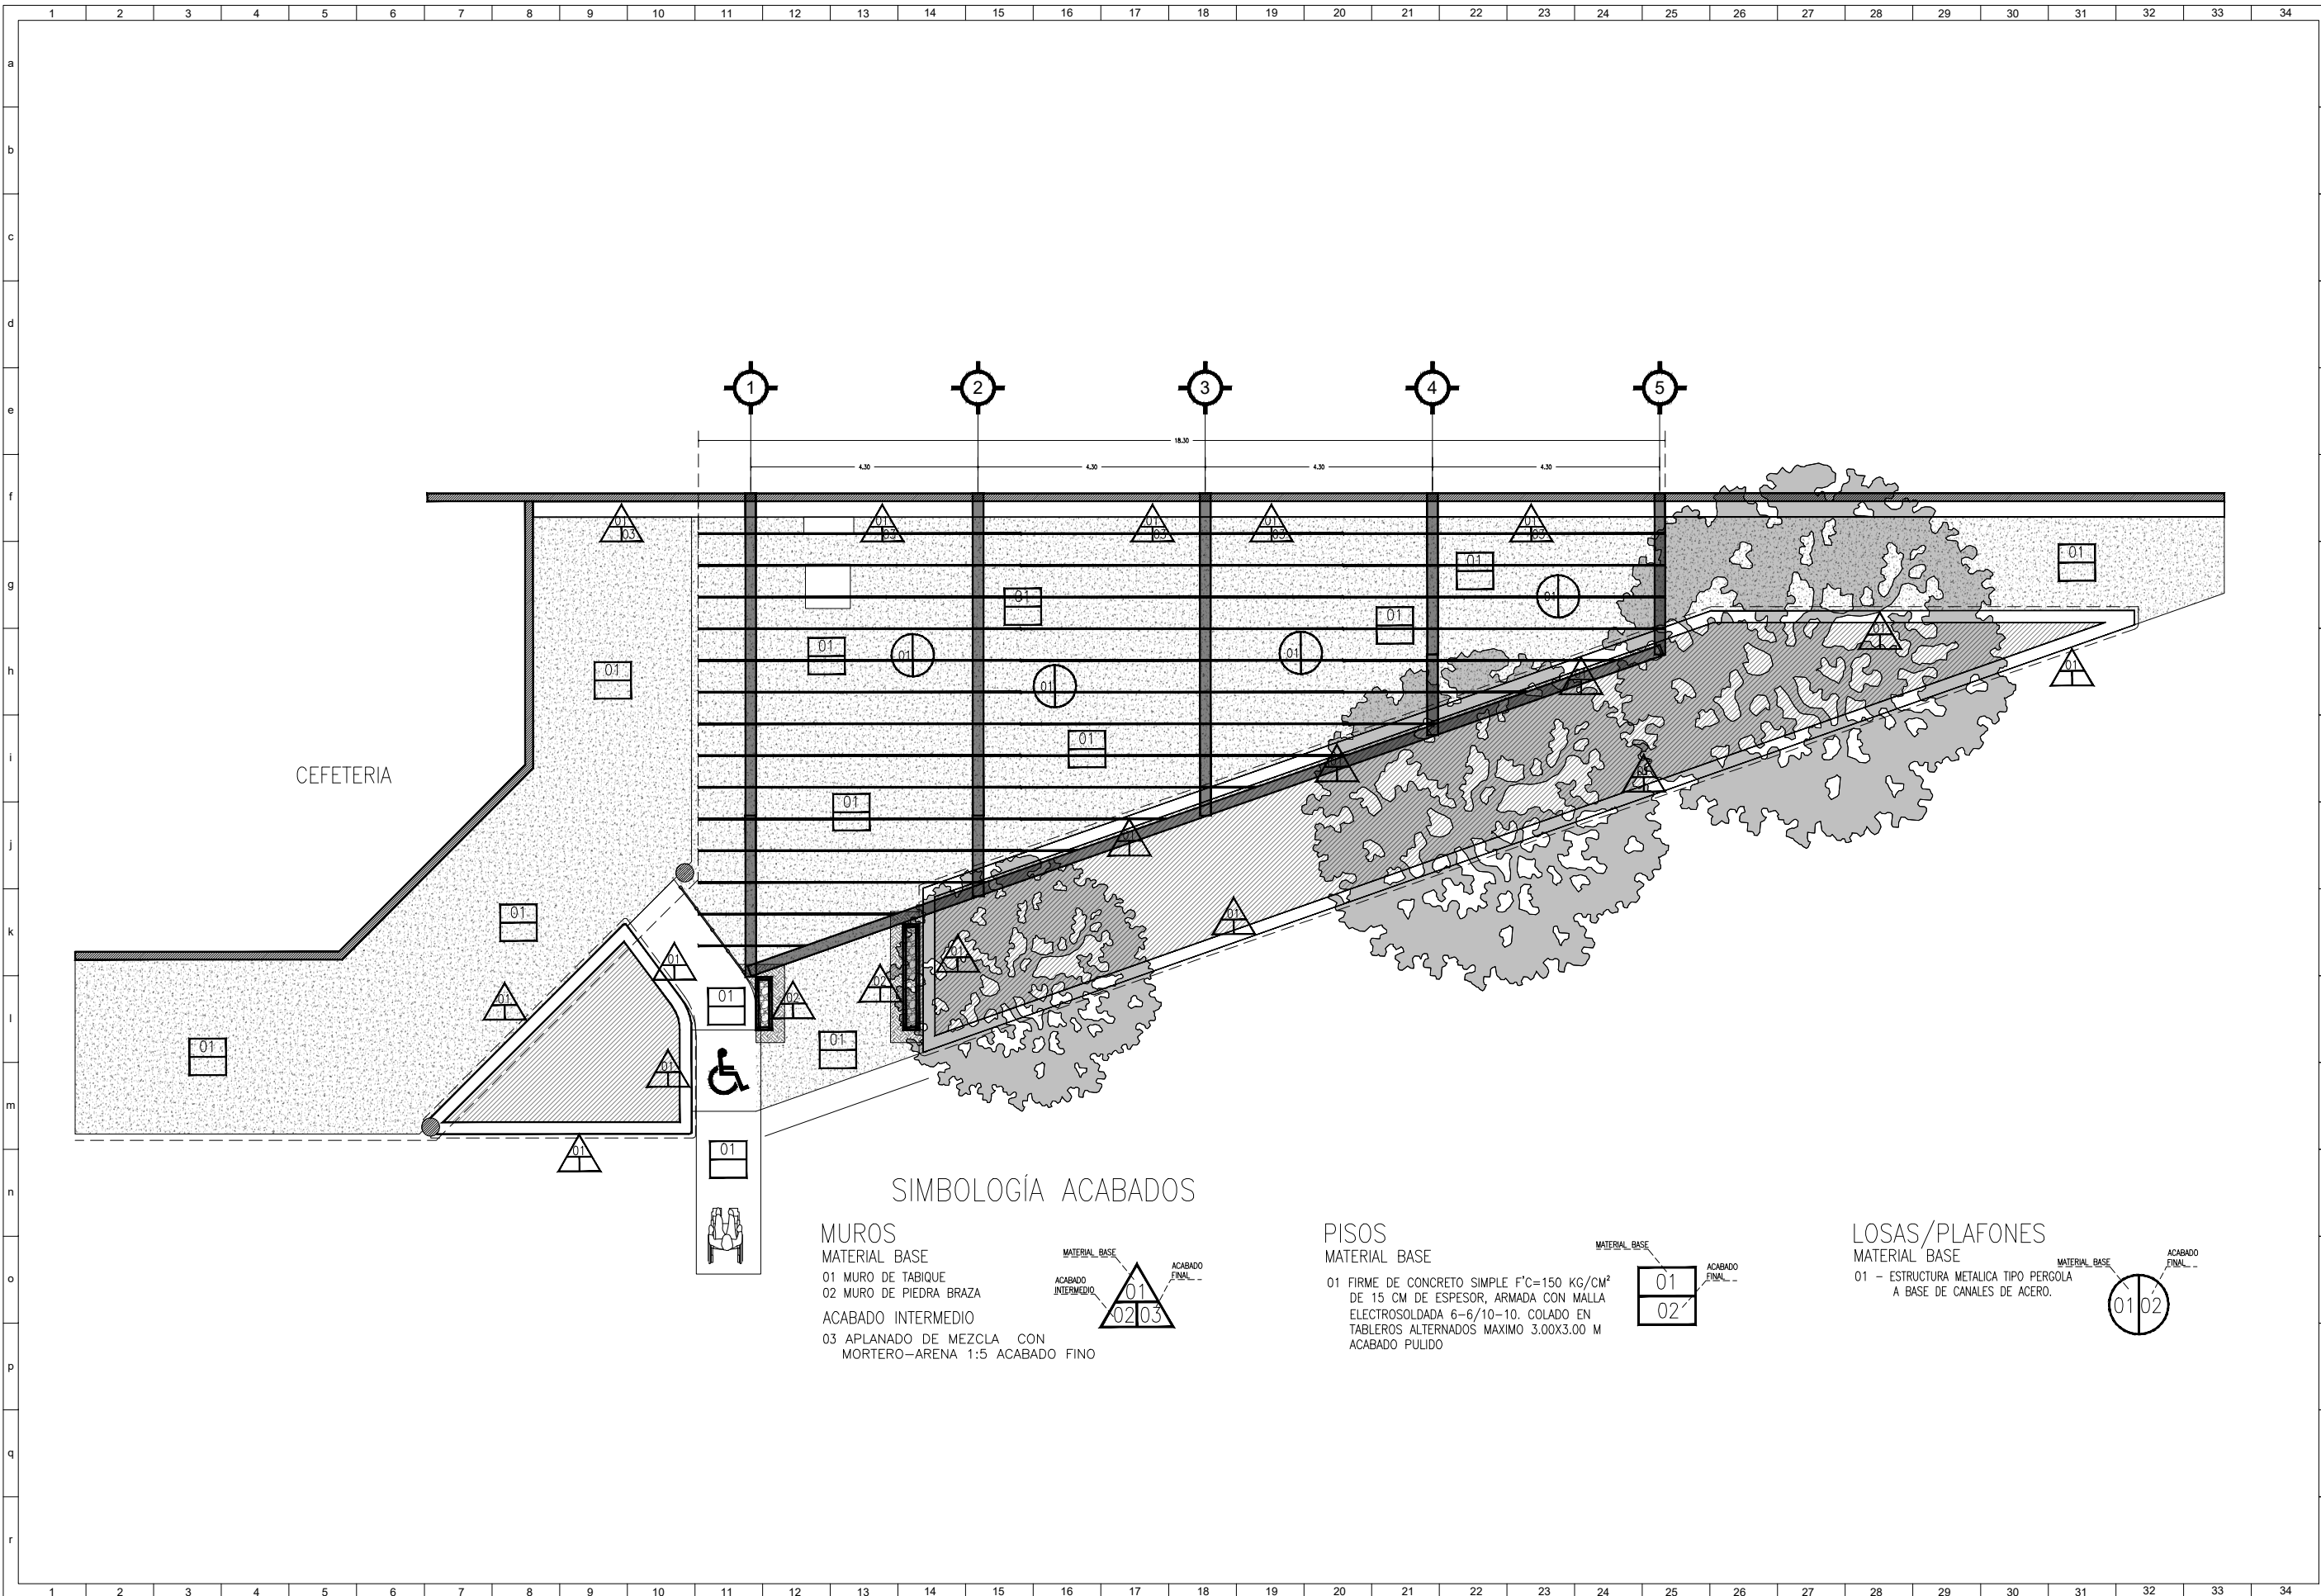

Croquis de Localización

Croquis de Localización

simbología

n.p.t.	nivel de piso terminado
n.pla.	nivel de plataforma terracería
n.f.	nivel de firme
n.g.	nivel de guaración
n.l.b.l.	nivel lecho bajo de losa
n.l.a.l.	nivel lecho alto de losa
n.l.b.t.	nivel lecho bajo de trabe
n.l.a.t.	nivel lecho alto de trabe
n.c.m.	nivel coronamiento de muro
n.cu.	nivel de cumbrera
n.pl.	nivel de plafón
n.j.	nivel de jardín

notas generales

- este plano sustituye a todos los anteriores.
- las cotas están en metros, excepto donde se indique lo contrario.
- las cotas rigen al dibujo.
- los niveles de piso terminado deberán verificarse en obra antes de realizar cualquier trabajo.
- antes de iniciar cualquier trabajo, verificar dimensiones en obra

2022 DURANGO GOBIERNO DEL ESTADO

secope

SECRETARÍA DE COMUNICACIONES Y OBRAS PÚBLICAS DEL ESTADO

Calle del Parque y Loma 5th Col. Los Angeles Durango, Dgo. México Tel. 01 (618) 1377300

SECRETARÍA ARQ. ANA ROSA HERNÁNDEZ RENTERÍA

SUB-SECRETARIO DE INFRAESTRUCTURA ARQ. HERMENEGILDO RAMOS BOLÍVAR

DIRECTOR DE PROYECTOS ARQ. VÍCTOR HUGO BURGOS GARCÍA

Proyecto

COMEDOR CBTIS 89

Plano

ACABADOS

Proyectó ARQ. JOSÉ SOTO


Dibujó ARQ. JOSÉ SOTO

Fecha 01.07.24 escala: 5/E acotación mts.

CLAVE 024 - CC89

Sello

ACA-01

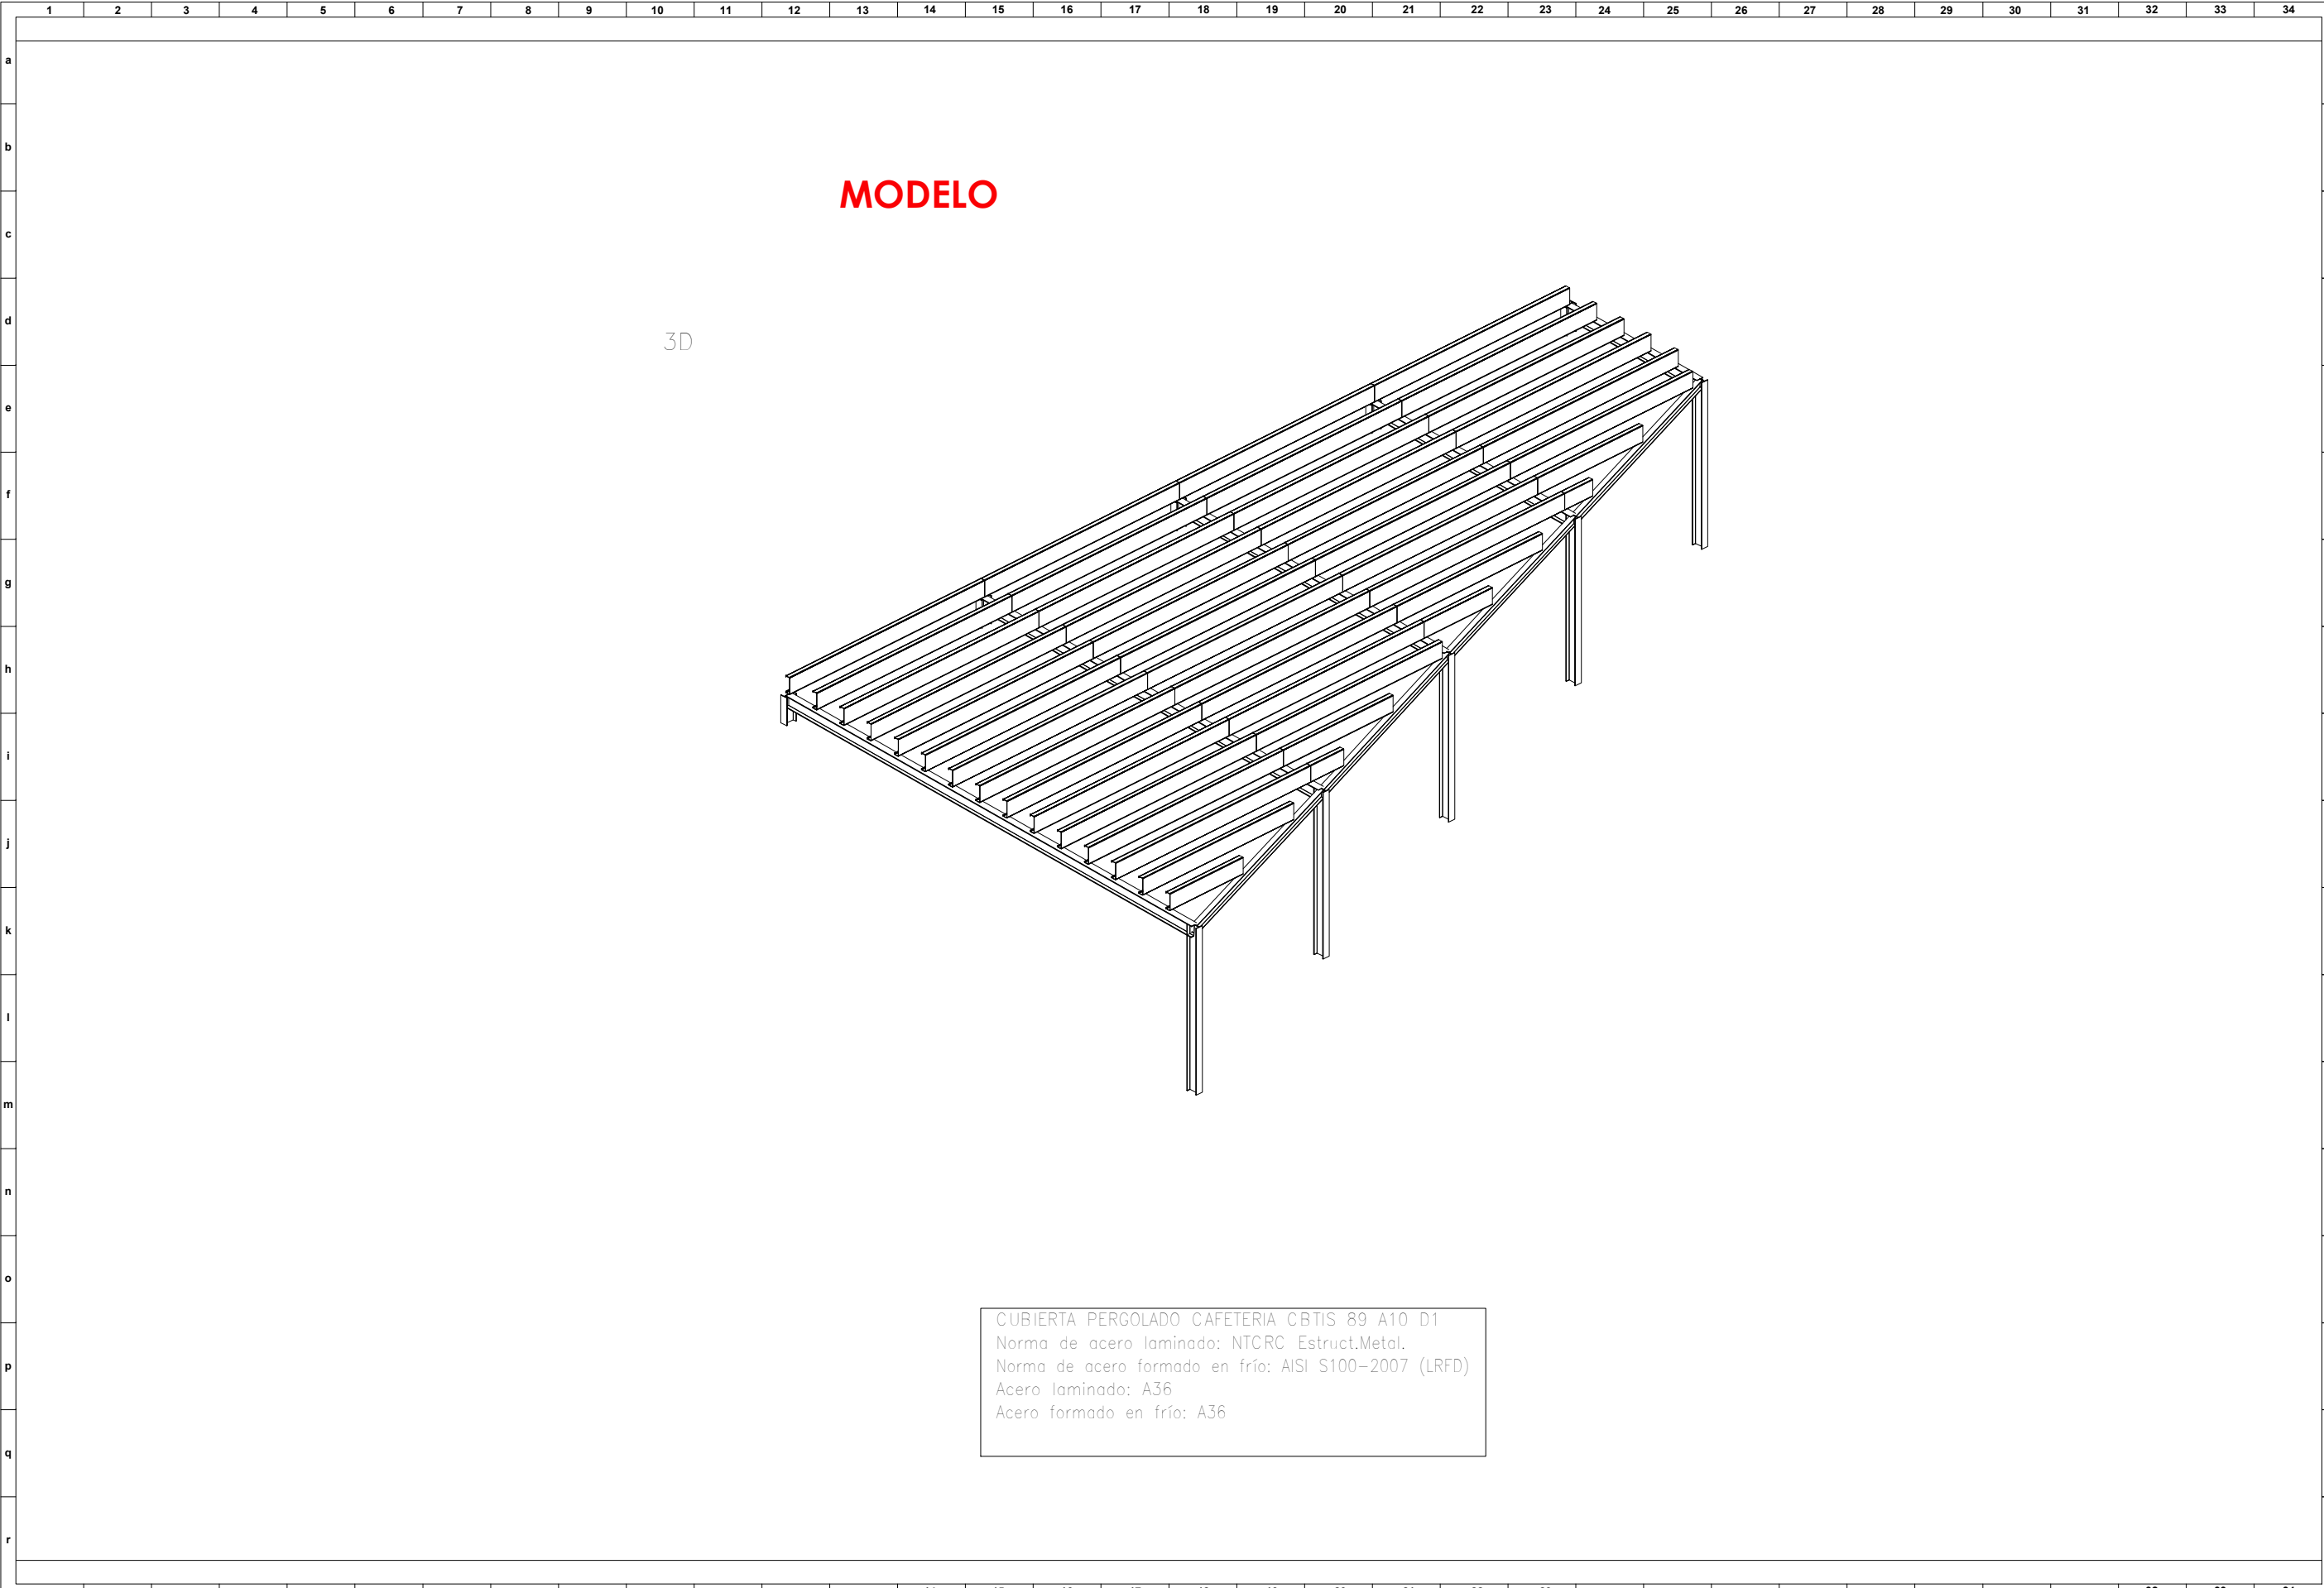

MODELO

3D

CUBIERTA PERGOLADO CAFETERIA CBTIS 89 A10 D1
Norma de acero laminado: NTCRC Estruct.Metal.
Norma de acero formado en frío: AISI S100-2007 (LRFD)
Acero laminado: A36
Acero formado en frío: A36



simbología	
n.p.t.	nivel de piso terminado
n.pla.	nivel de plataforma terracería
n.f.	nivel de firme
n.g.	nivel de guarnición
g	n.l.b.l.
	nivel lecho bajo de losa
	nivel lecho alto de losa
n.l.b.t.	nivel lecho bajo de trabe
	nivel lecho alto de trabe
	n.l.a.t.
n.c.m.	nivel coronamiento de muro
h	n.cu.
	nivel de cumbrera
	n.pl.
n.j.	nivel de jardín

- notas generales
- este plano sustituye a todos los anteriores.
 - las cotas están en metros, excepto donde se indique lo contrario.
 - las cotas rigen al dibujo.
 - los niveles de piso terminado deberán verificarse en obra antes de realizar cualquier trabajo.
 - antes de iniciar cualquier trabajo, verificar dimensiones en obra




secope
SECRETARIA DE COMUNICACIONES Y OBRAS PUBLICAS DEL ESTADO
Calle del Parque y Loma Sur Col. Los Angeles
Durango, Dgo. México
Tel. 01 (818) 1377300
SECRETARIA
ARQ. ANA ROSA HERNANDEZ RENTERIA
SUB-SECRETARIO DE INFRAESTRUCTURA
ARQ. HERMENEGILDO RAMOS BOLIVAR
DIRECTOR DE PROYECTOS
ARQ. VICTOR HUGO BURGOS GARCIA

Proyecto
**COMEDOR
CBTIS 89**

Plano
MODELO 3D

Proyectó **ARQ. JOSÉ SOTO**
Dibujó **ARQ. JOSÉ SOTO**
Fecha **01.07.24** escala: 5/E acotación mts.
CLAVE **024 - CC89**
Sello

EST-01

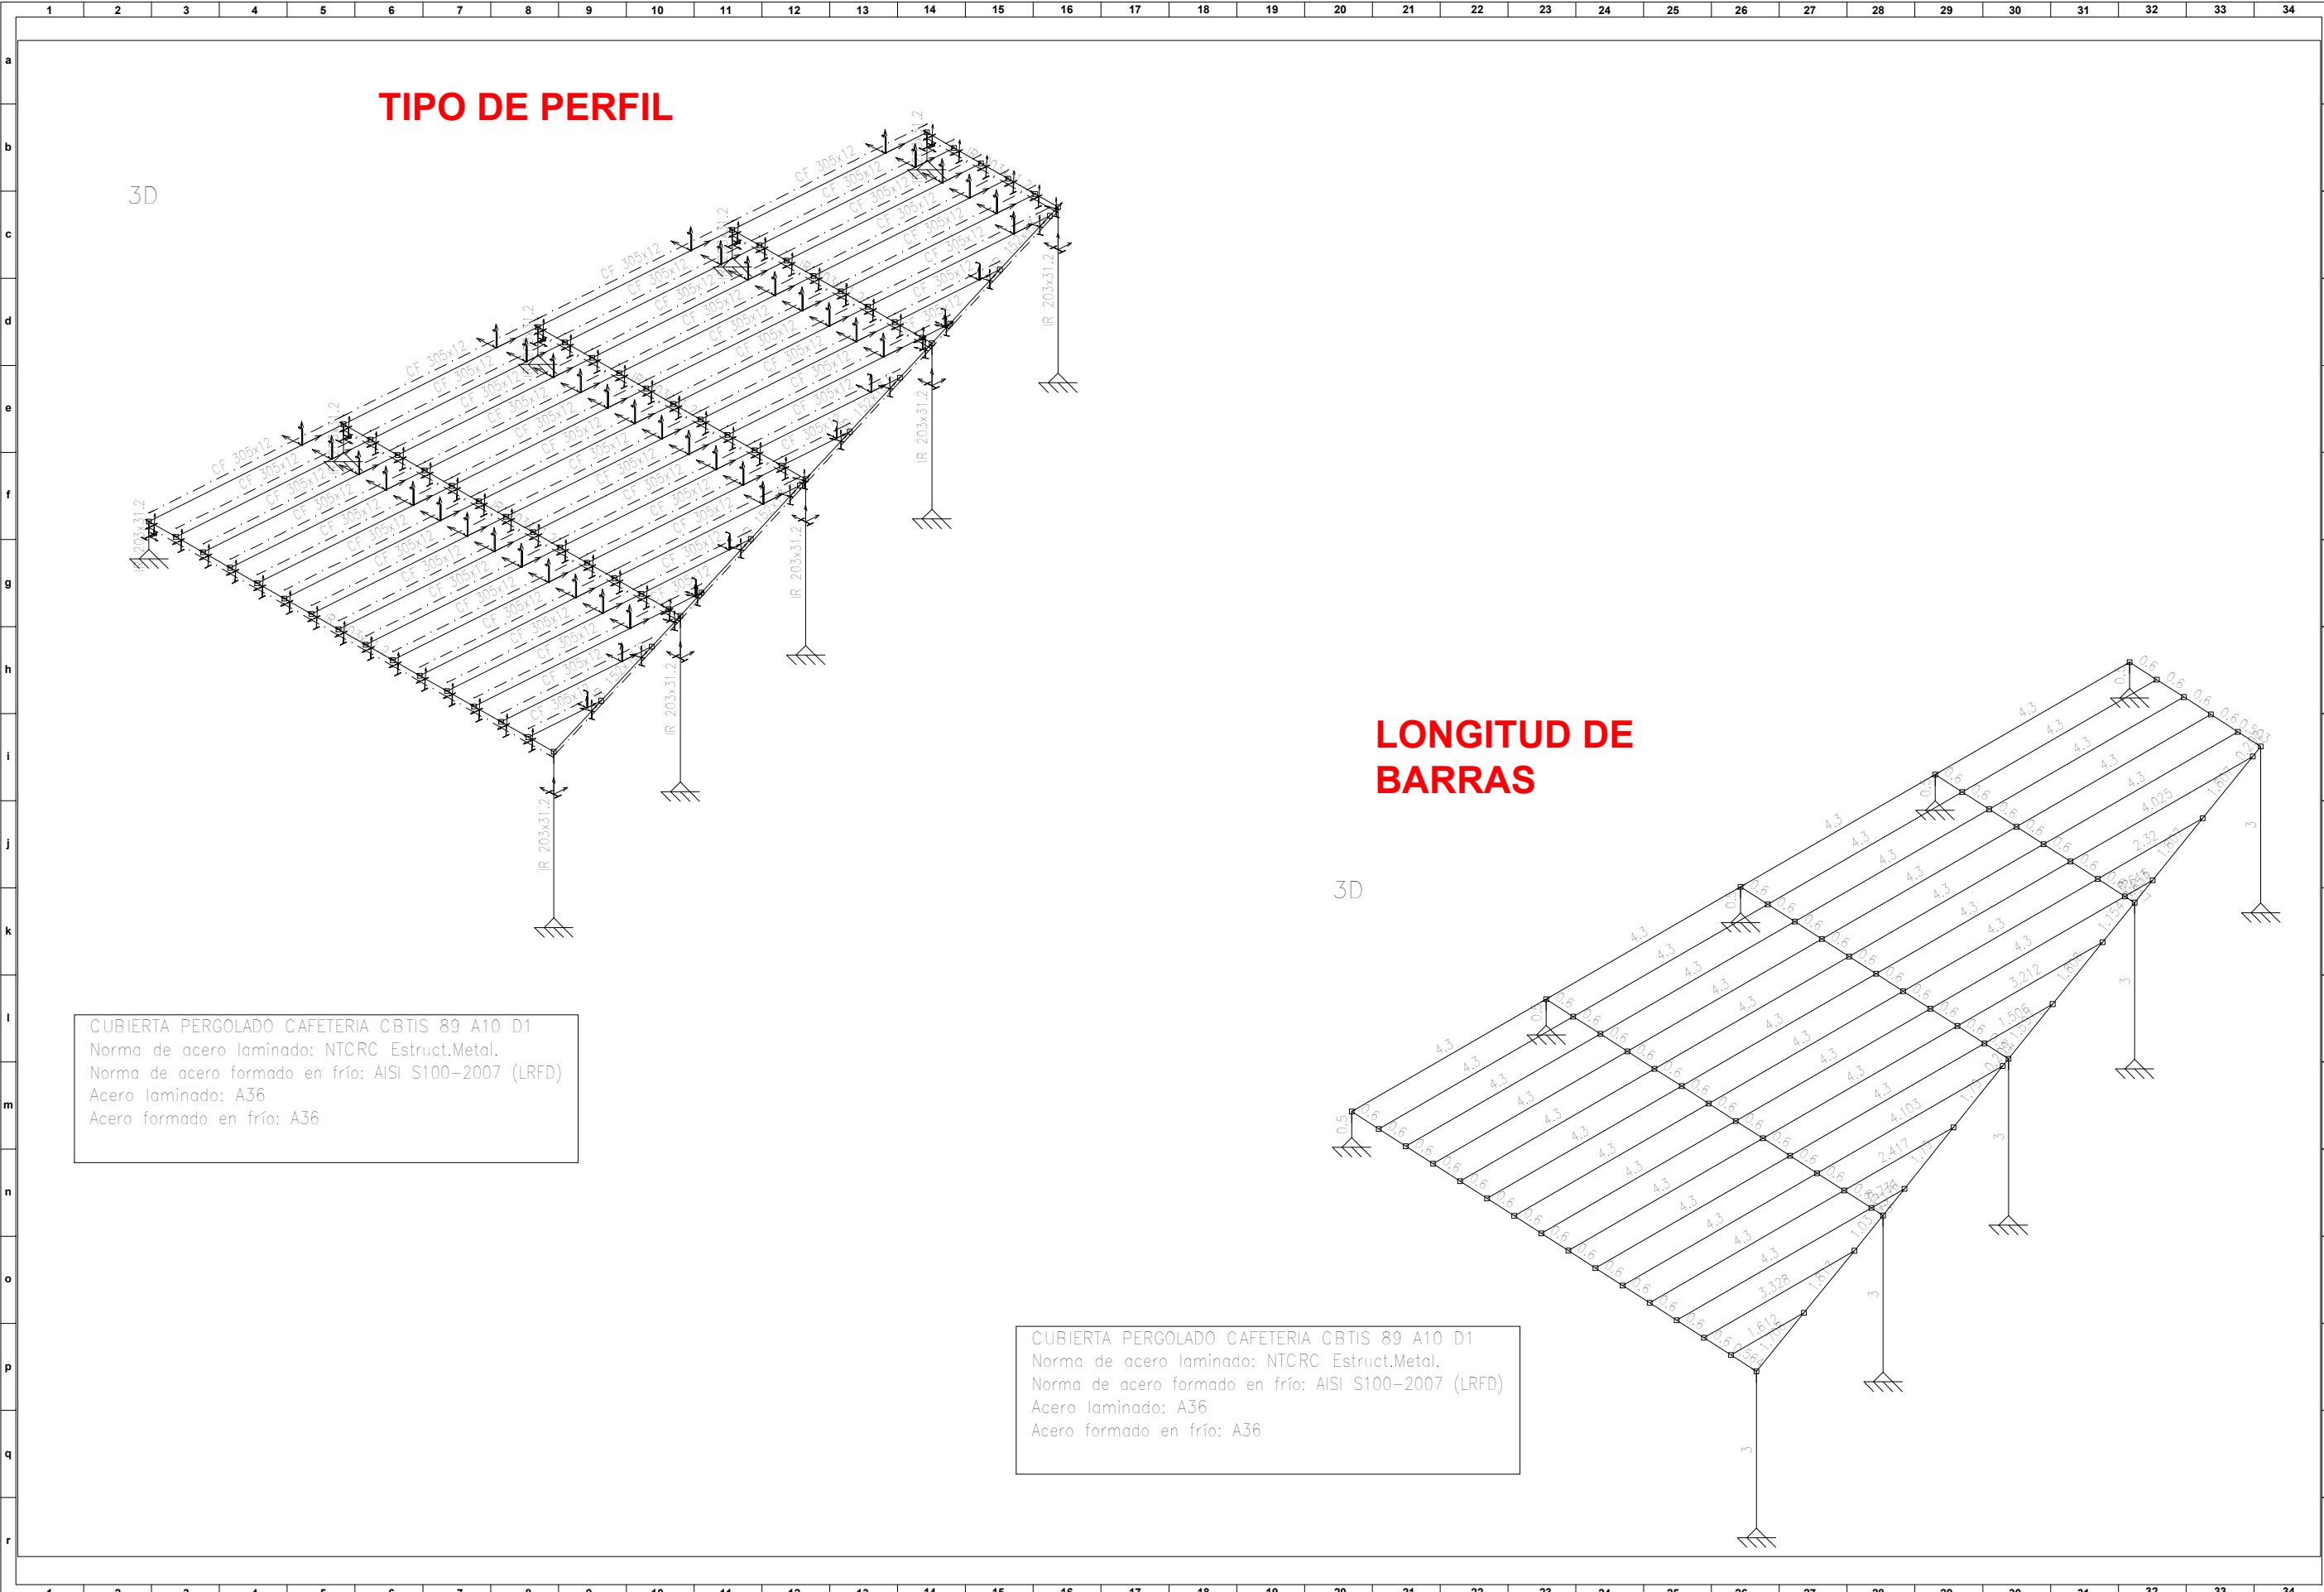

Croquis de Localización

simbología

n.p.t.	nivel de piso terminado
n.pla.	nivel de plataforma terracería
n.f.	nivel de firme
n.g.	nivel de guarición
n.l.b.l.	nivel lecho bajo de losa
n.l.a.l.	nivel lecho alto de losa
n.l.b.t.	nivel lecho bajo de trabe
n.l.a.t.	nivel lecho alto de trabe
n.c.m.	nivel coronamiento de muro
n.cu.	nivel de cumbrera
n.pl.	nivel de plafón
n.j.	nivel de jardín

notas generales

- este plano sustituye a todos los anteriores.
- las cotas están en metros, excepto donde se indique lo contrario.
- las cotas rigen al dibujo.
- los niveles de piso terminado deberán verificarse en obra antes de realizar cualquier trabajo.
- antes de iniciar cualquier trabajo, verificar dimensiones en obra

DURANGO
GOBIERNO DEL ESTADO

secope
SECRETARÍA DE COMUNICACIONES Y OBRAS PÚBLICAS DEL ESTADO
Calle del Parque y Loma Sur Col. Los Angeles Durango, Dgo. México
Tel. 01 (818) 1377300


SECRETARÍA
ARQ. ANA ROSA HERNÁNDEZ RENTERÍA
SUB-SECRETARIO DE INFRAESTRUCTURA
ARQ. HERMENEGILDO RAMOS BOLÍVAR
DIRECTOR DE PROYECTOS
ARQ. VÍCTOR HUGO BURGOS GARCÍA

Proyecto
COMEDOR CBTIS 89

Plano
TIPO DE PERFIL Y LONGITUD DE BARRAS

Proyectó **ARQ. JOSÉ SOTO**
Dibujó **ARQ. JOSÉ SOTO**
Fecha **01.07.24** escala: 5/E acotación mts.

CLAVE 024 - CC89 **EST-02**

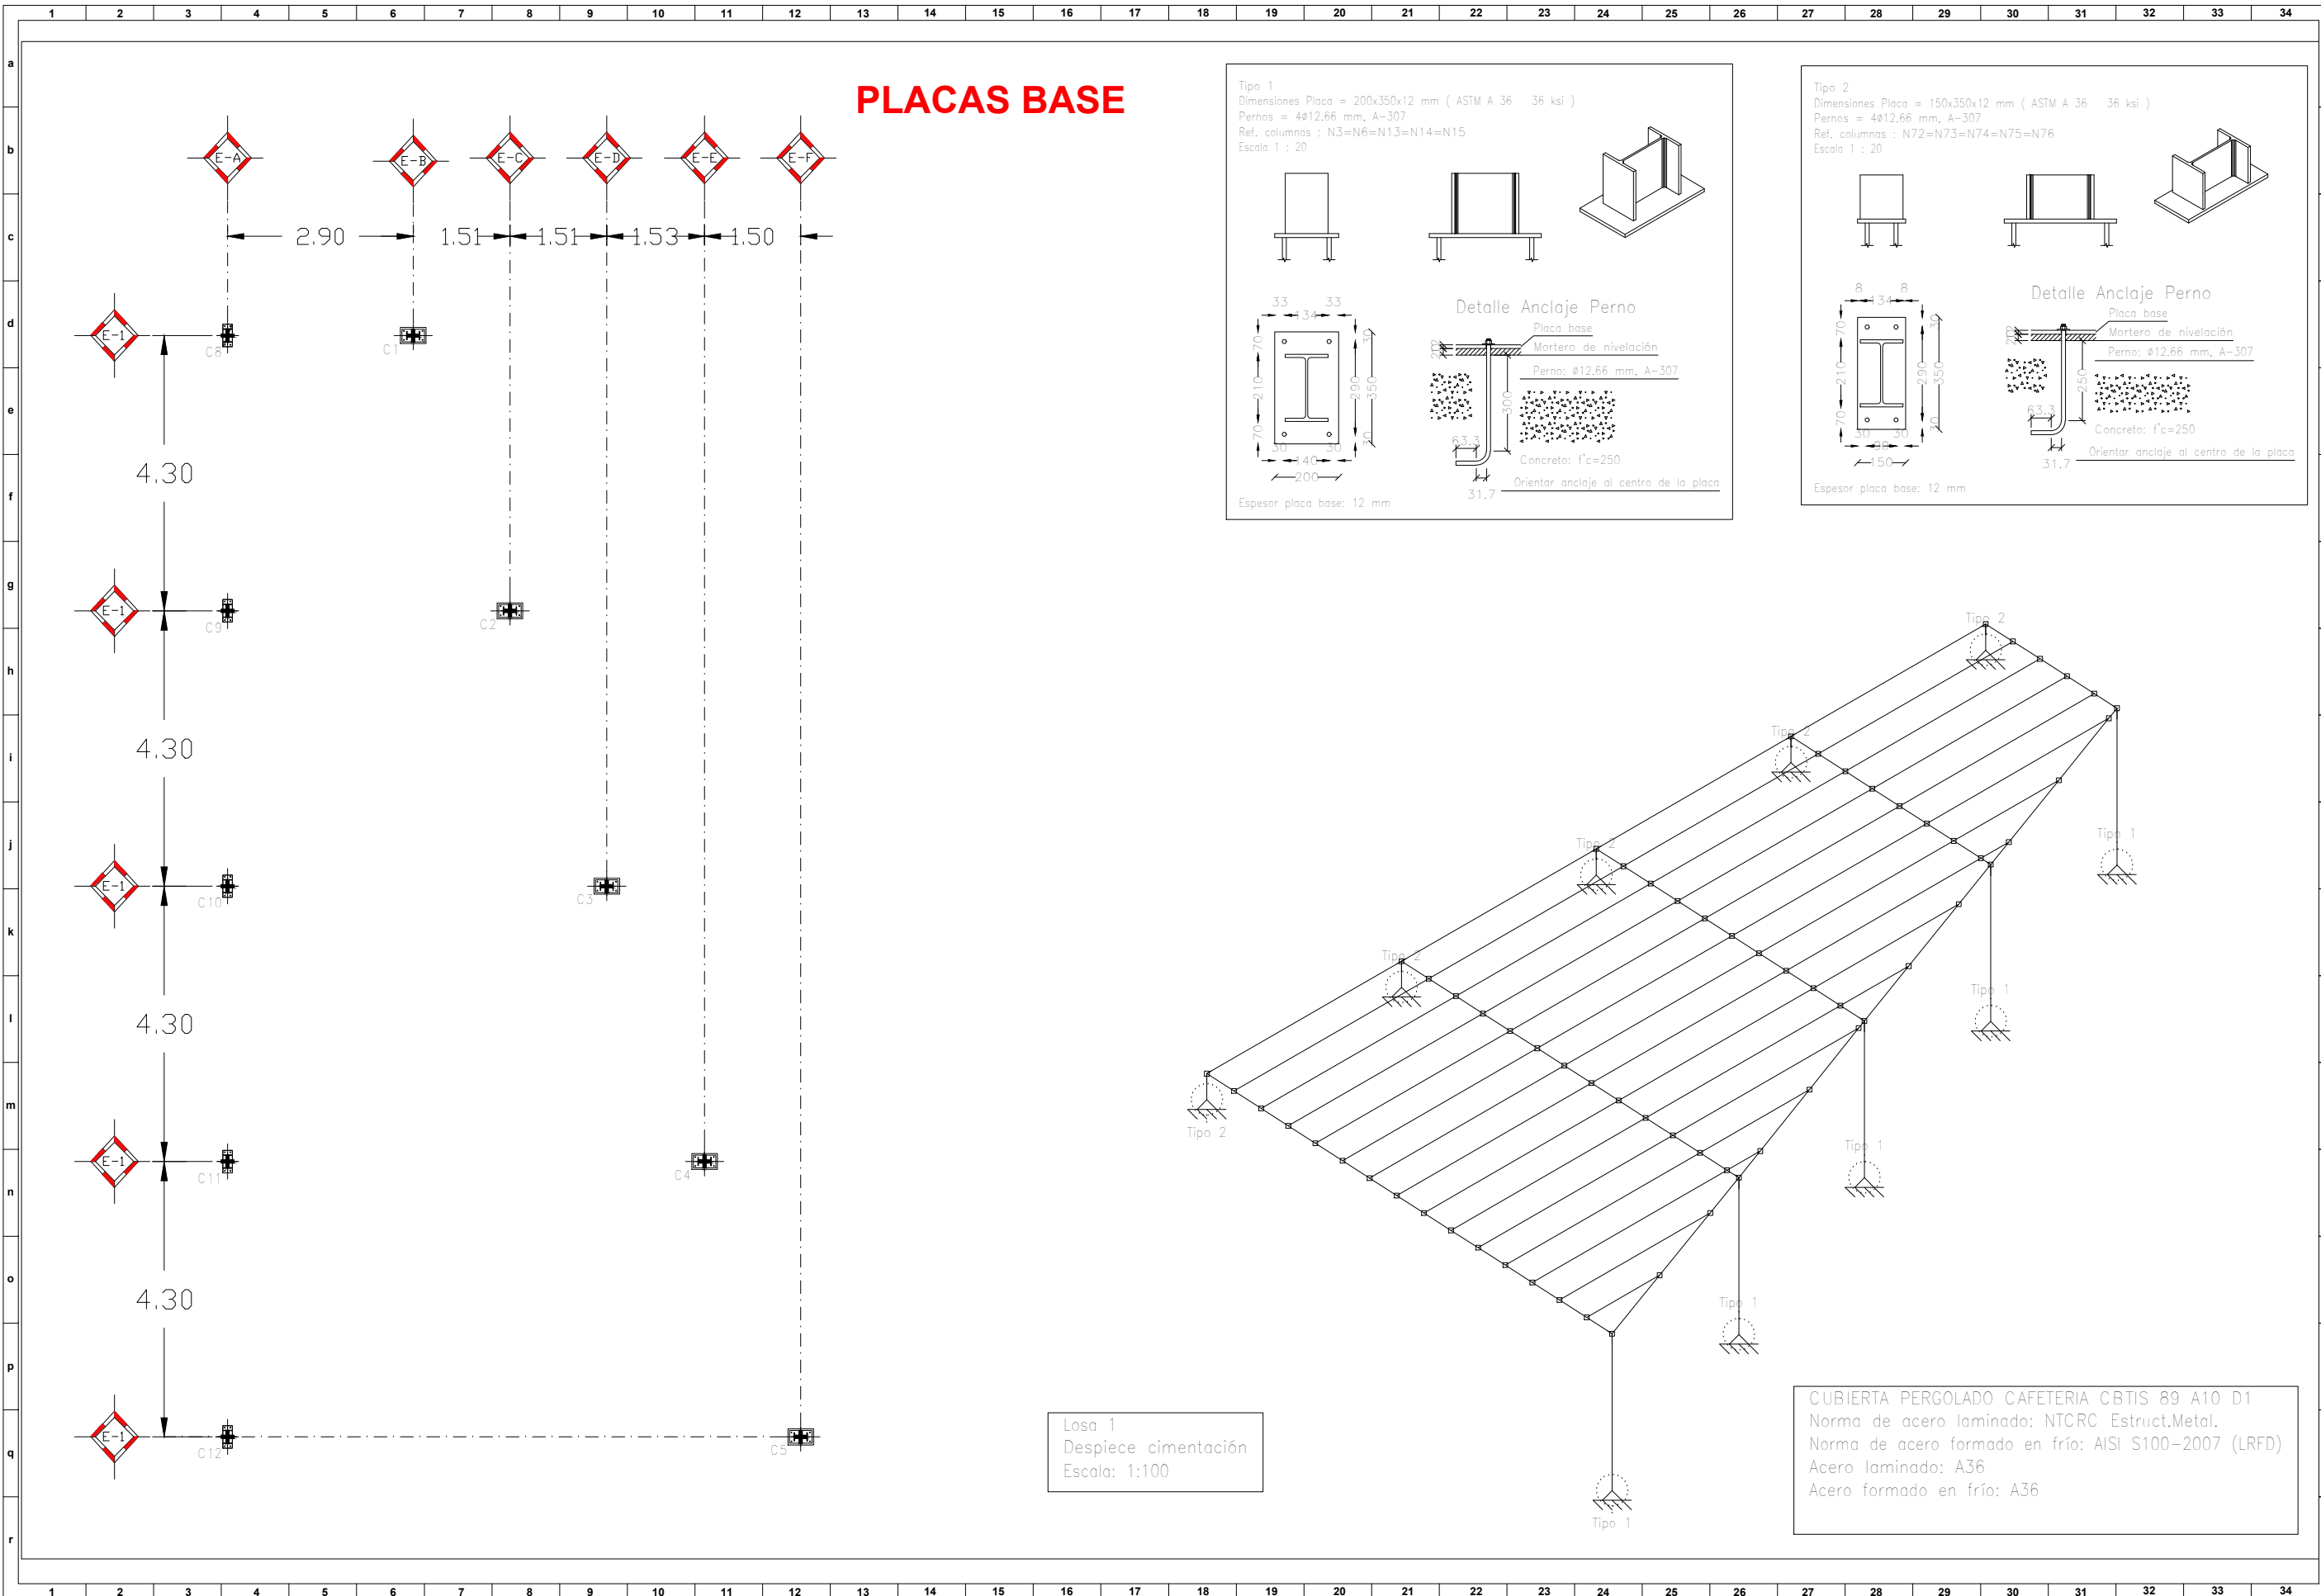

Croquis de Localización

Croquis de Localización

simbología

n.p.t.	nivel de piso terminado
n.pla.	nivel de plataforma terracería
n.f.	nivel de firme
n.g.	nivel de guaración
n.l.b.l.	nivel lecho bajo de losa
n.l.a.l.	nivel lecho alto de losa
n.l.b.t.	nivel lecho bajo de trabe
n.l.a.t.	nivel lecho alto de trabe
n.c.m.	nivel coronamiento de muro
n.cu.	nivel de cumbrera
n.pl.	nivel de plafón
n.j.	nivel de jardín

notas generales

- este plano sustituye a todos los anteriores.
- las cotas están en metros, excepto donde se indique lo contrario.
- las cotas rigen al dibujo.
- los niveles de piso terminado deberán verificarse en obra antes de realizar cualquier trabajo.
- antes de iniciar cualquier trabajo, verificar dimensiones en obra

DURANGO
GOBIERNO DEL ESTADO

secope
SECRETARÍA DE COMUNICACIONES Y OBRAS PÚBLICAS DEL ESTADO
Calle del Parque y Loma Sur Col. Los Angeles
Durango, Dgo. México
Tel. 01 (848) 1377300

SECRETARÍA
ARQ. ANA ROSA HERNÁNDEZ RENTERÍA
SUB-SECRETARIO DE INFRAESTRUCTURA
ARQ. HERMENEGILDO RAMOS BOLÍVAR
DIRECTOR DE PROYECTOS
ARQ. VÍCTOR HUGO BURGOS GARCÍA

Proyecto


COMEDOR CBTIS 89

Plano

PLACAS BASE

Proyectó **ARQ. JOSÉ SOTO**
Dibujó **ARQ. JOSÉ SOTO**
Fecha **01.07.24** escala: S/E acotación mts.
CLAVE **024 - CC89**
Sello

EST-03

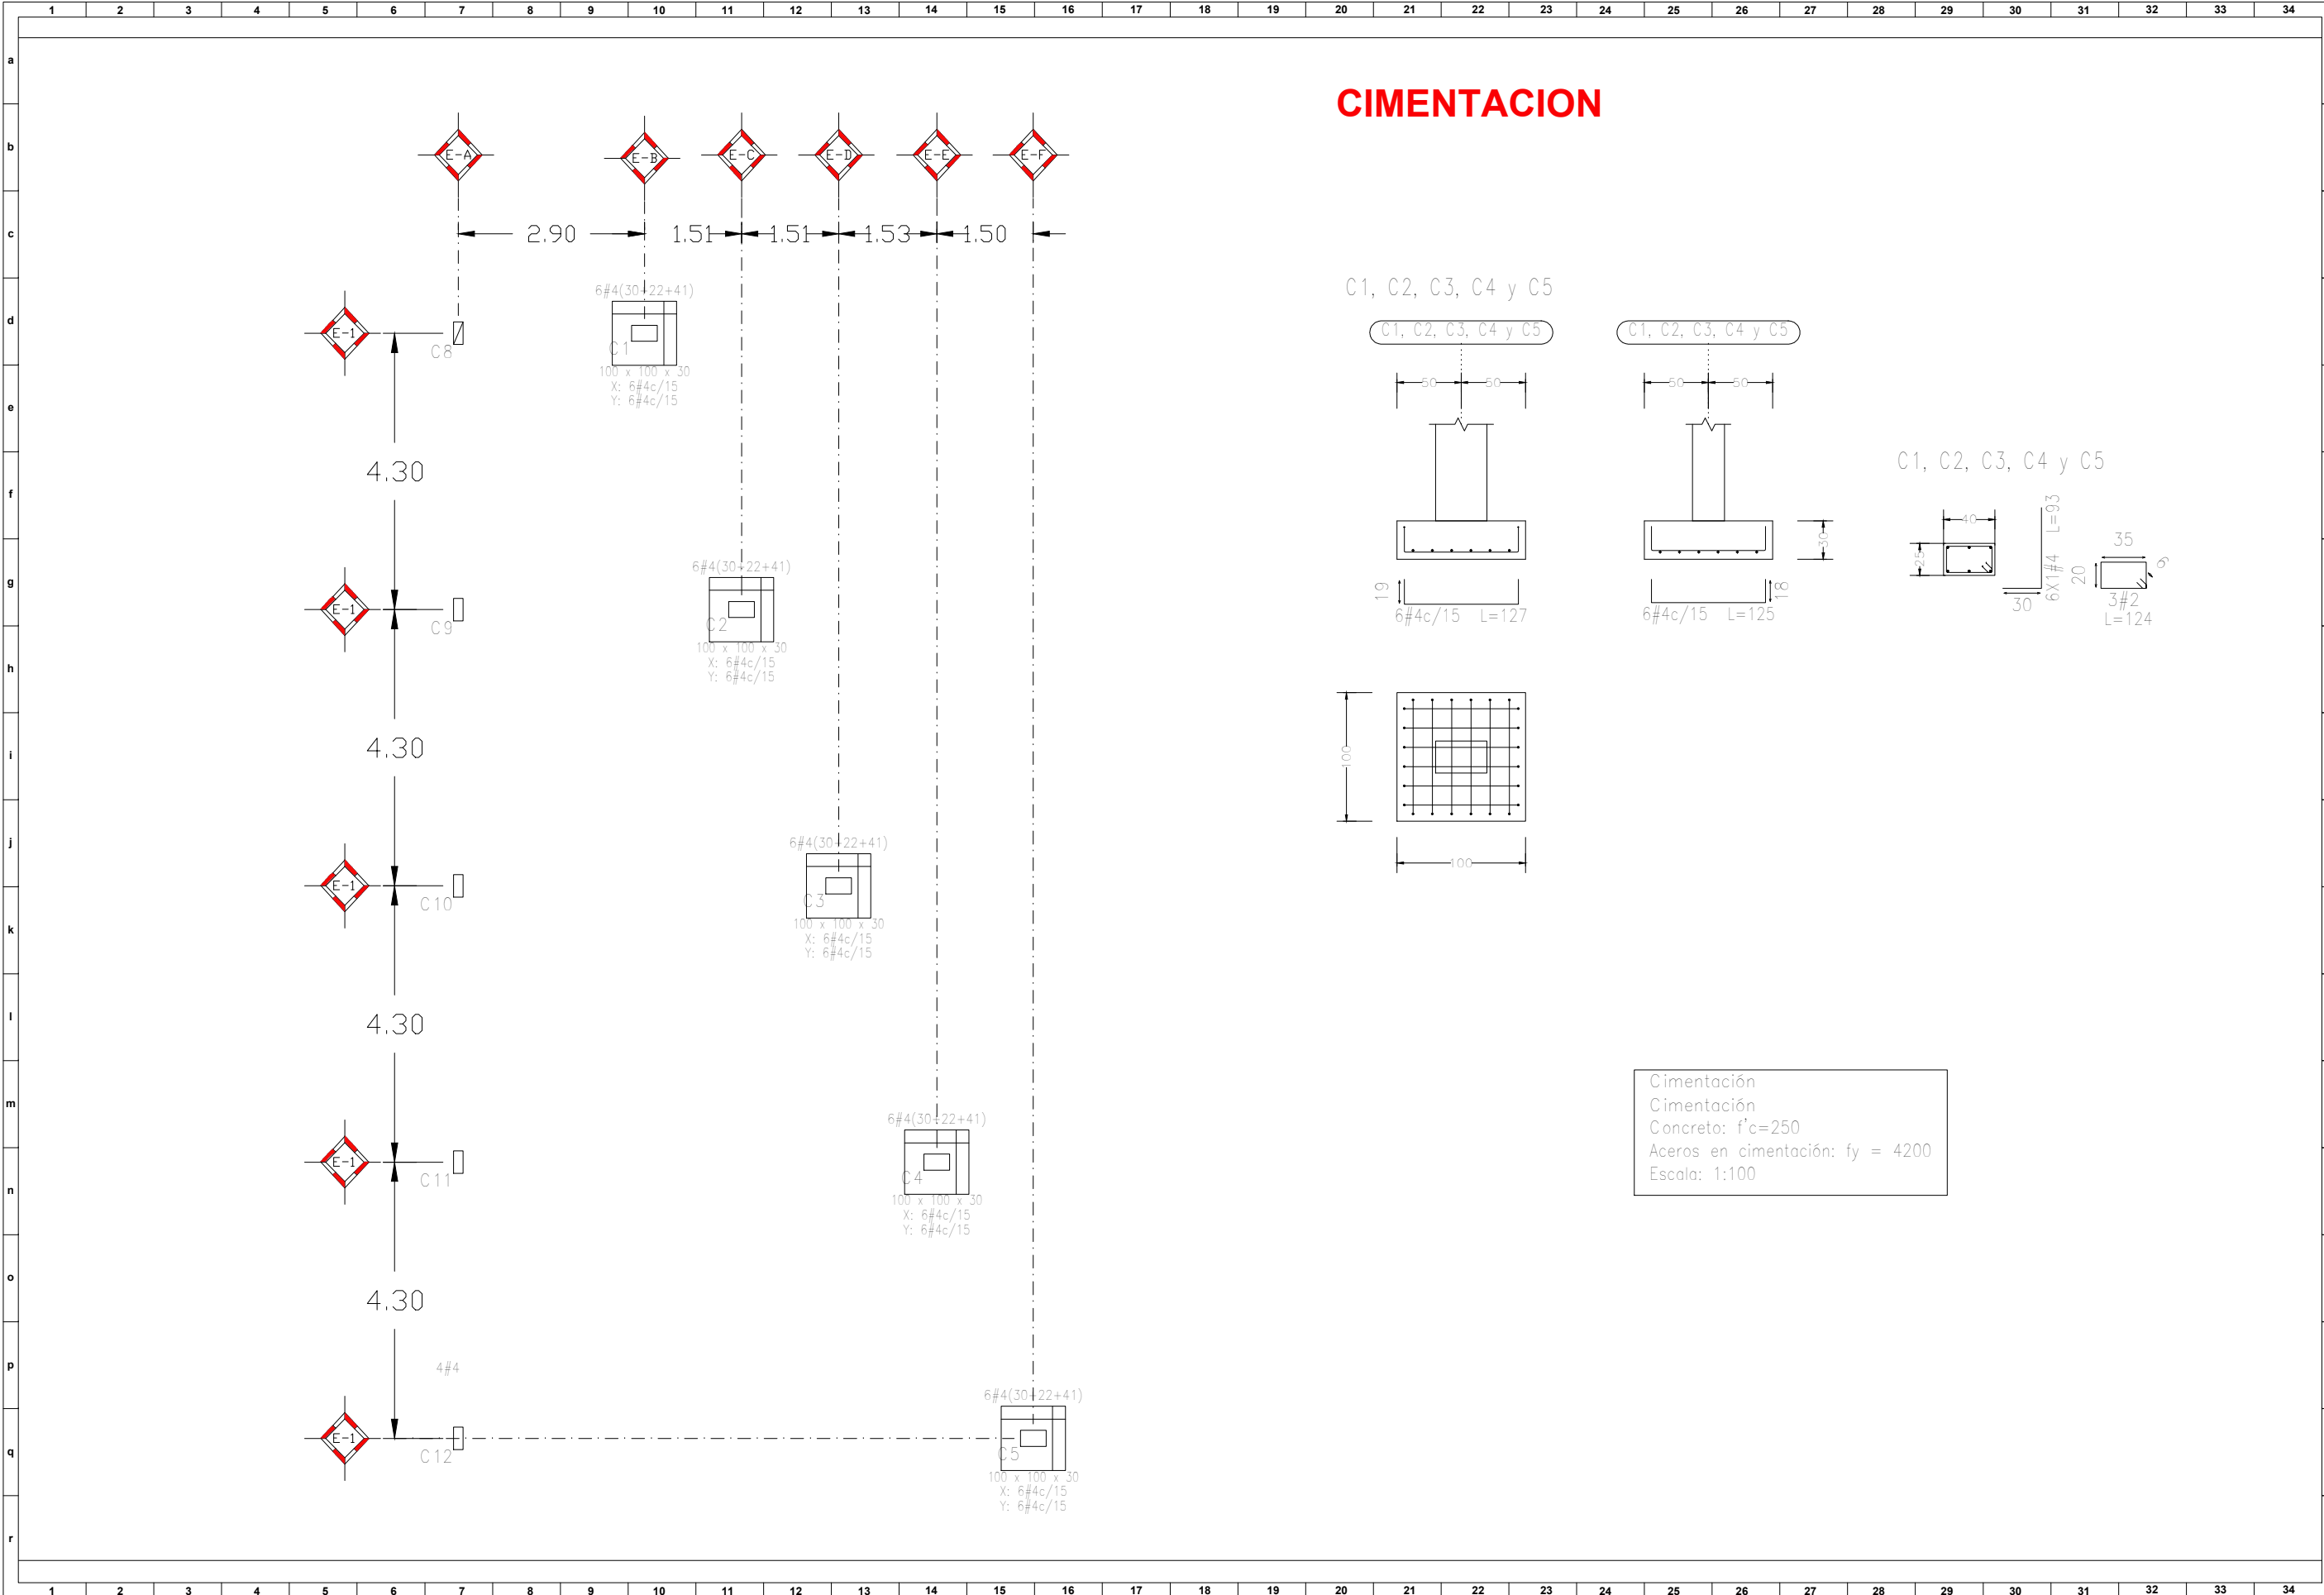

Croquis de Localización

Croquis de Localización

simbología

n.p.t.	nivel de piso terminado
n.pla.	nivel de plataforma terracería
n.f.	nivel de firme
n.g.	nivel de guarnición
n.l.b.l.	nivel lecho bajo de losa
n.l.a.l.	nivel lecho alto de losa
n.l.b.t.	nivel lecho bajo de trabe
n.l.a.t.	nivel lecho alto de trabe
n.c.m.	nivel coronamiento de muro
n.cu.	nivel de cumbrera
n.pl.	nivel de plafón
n.j.	nivel de jardín

notas generales

- este plano sustituye a todos los anteriores.
- las cotas están en metros, excepto donde se indique lo contrario.
- las cotas rigen al dibujo.
- los niveles de piso terminado deberán verificarse en obra antes de realizar cualquier trabajo.
- antes de iniciar cualquier trabajo, verificar dimensiones en obra

DURANGO
GOBIERNO DEL ESTADO

secope
SECRETARÍA DE COMUNICACIONES Y OBRAS PÚBLICAS DEL ESTADO
Calle del Parque y Loma Sur Col. Los Angeles Durango, Dgo. México Tel. 01 (848) 1377300

SECRETARÍA
ARQ. ANA ROSA HERNÁNDEZ RENTERÍA
SUB-SECRETARIO DE INFRAESTRUCTURA
ARQ. HERMENEGILDO RAMOS BOLÍVAR
DIRECTOR DE PROYECTOS
ARQ. VÍCTOR HUGO BURGOS GARCÍA

Proyecto


COMEDOR CBTIS 89

Plano

CIMENTACION

Proyectó **ARQ. JOSÉ SOTO**
Dibujó **ARQ. JOSÉ SOTO**
Fecha **01.07.24** escala: 5/E acotación mts.
CLAVE 024 - CC89
Sello





EST-04

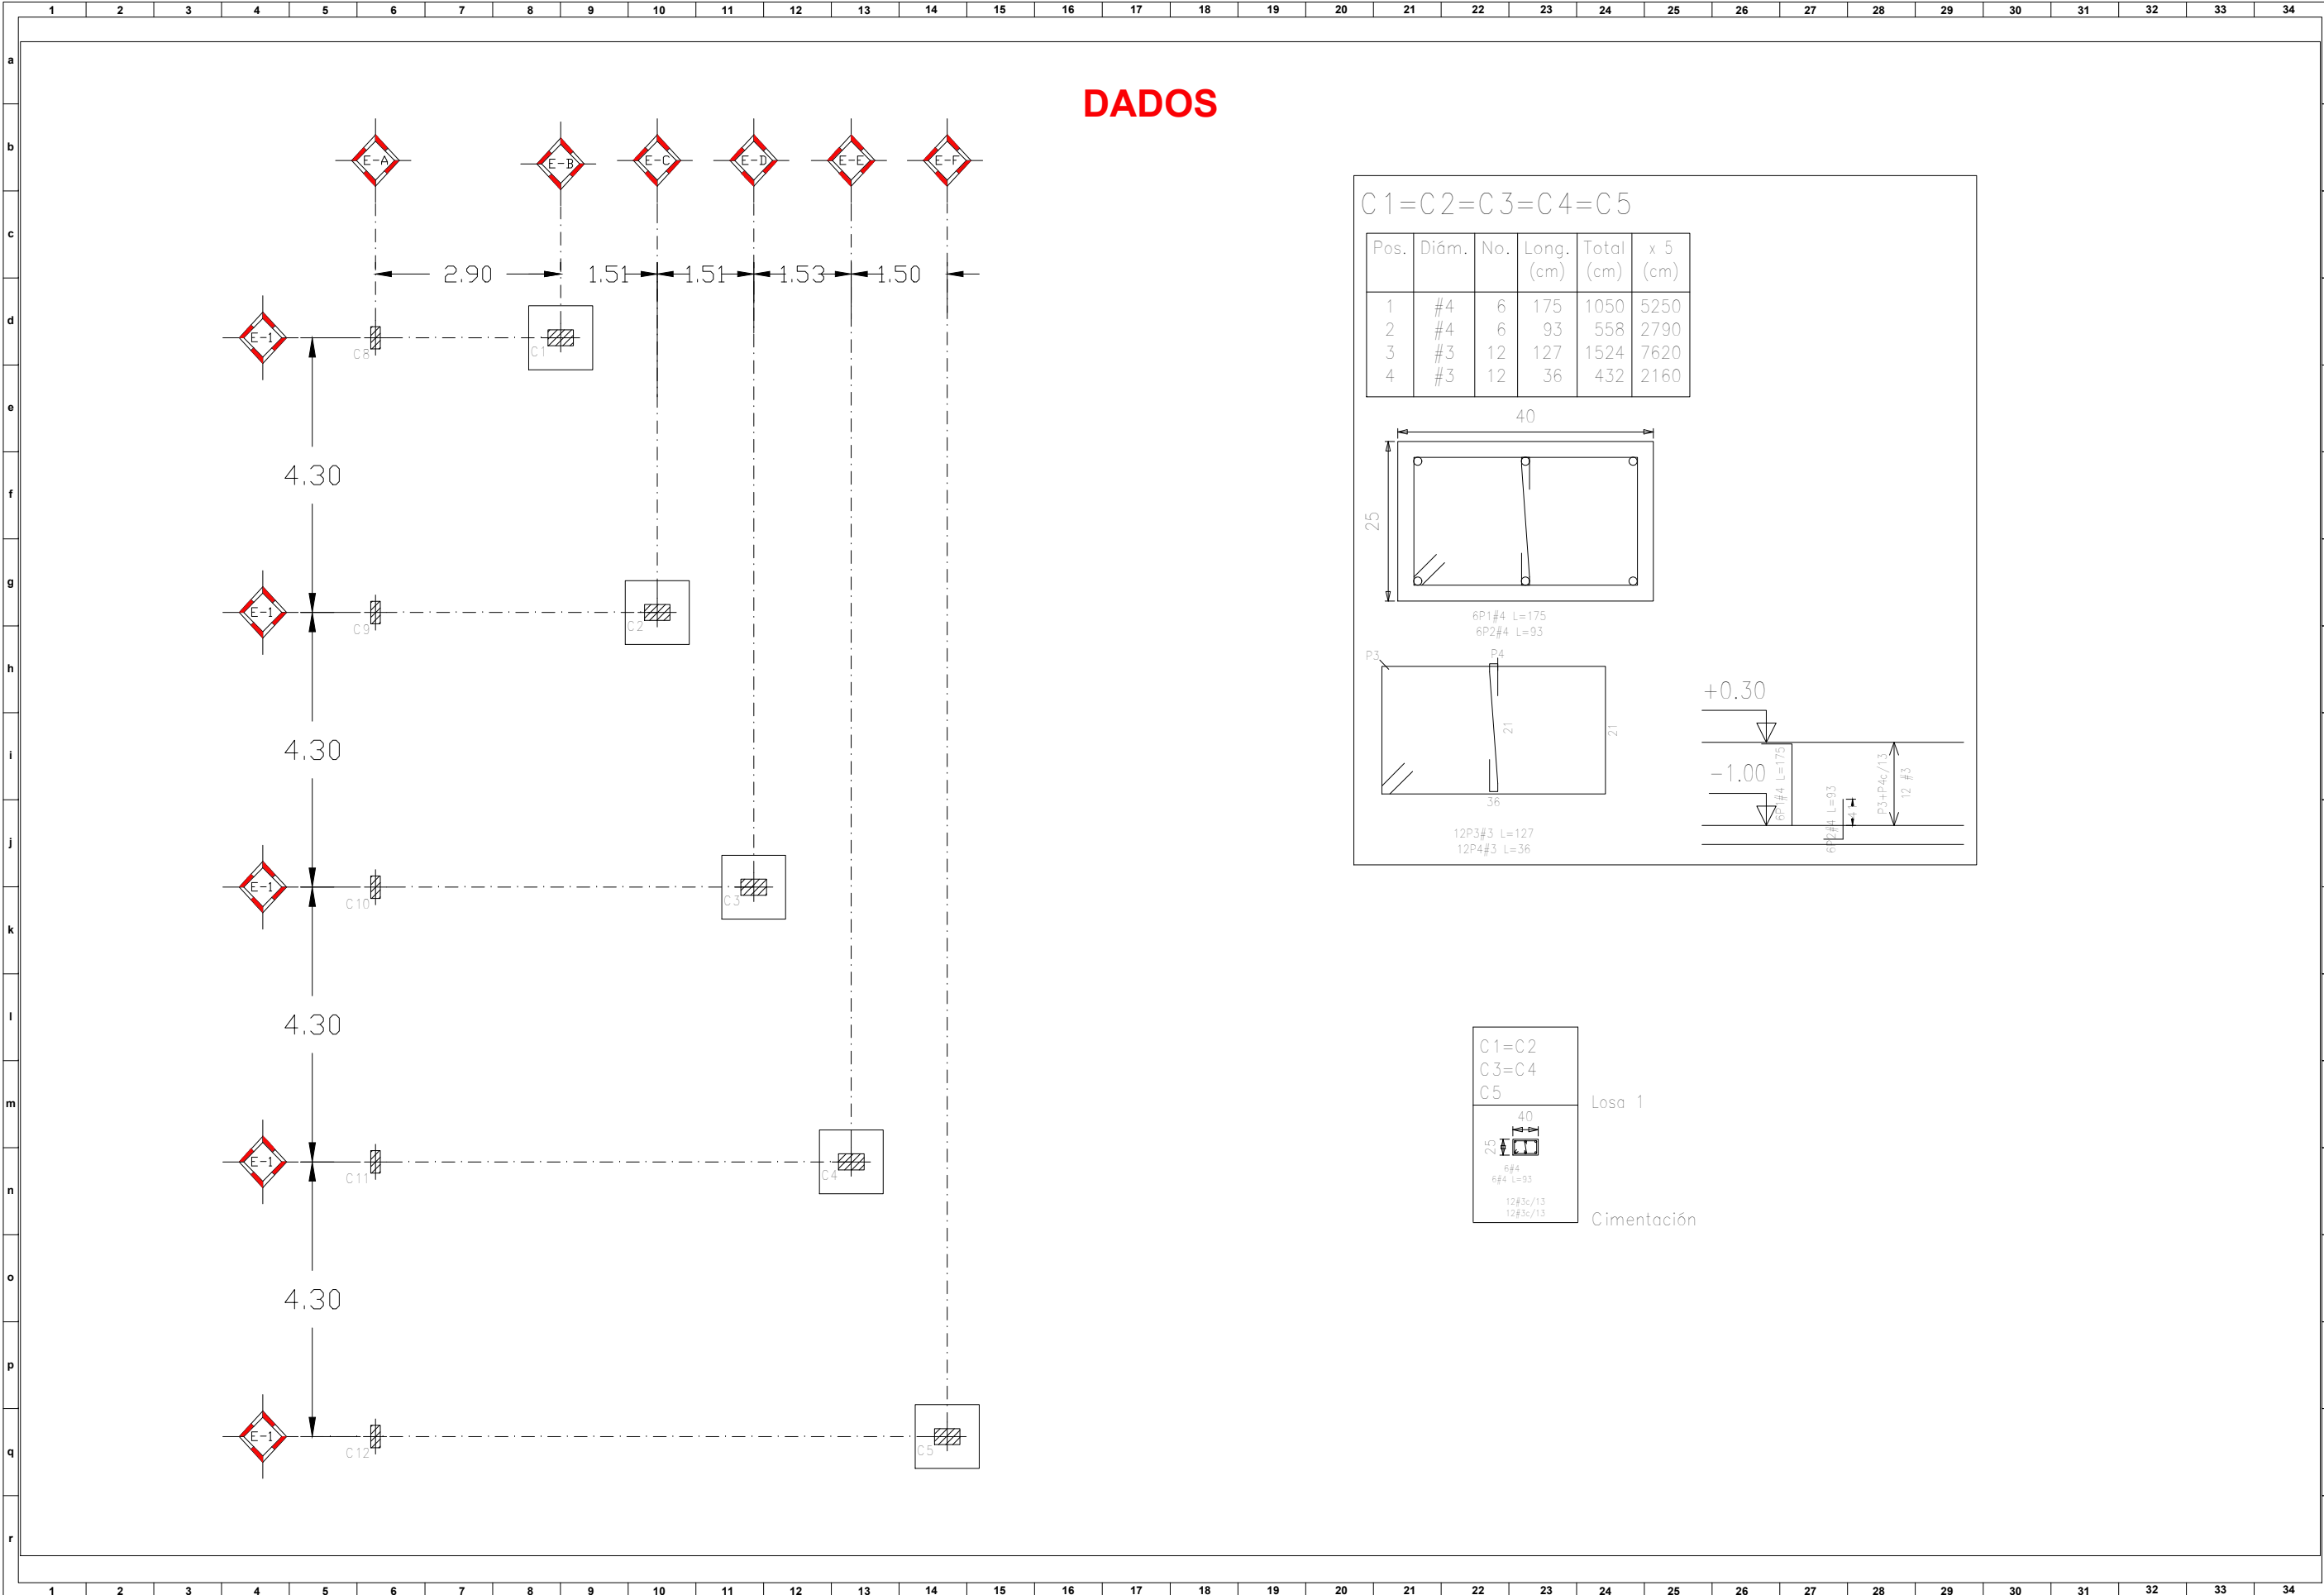

DADOS

C 1=C 2=C 3=C 4=C 5

Pos.	Diám.	No.	Long. (cm)	Total (cm)	x 5 (cm)
1	#4	6	175	1050	5250
2	#4	6	93	558	2790
3	#3	12	127	1524	7620
4	#3	12	36	432	2160

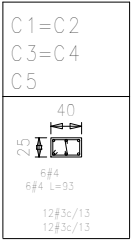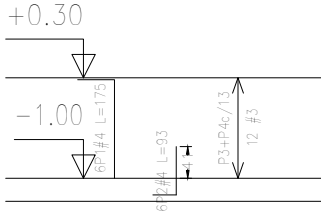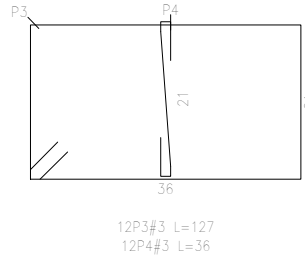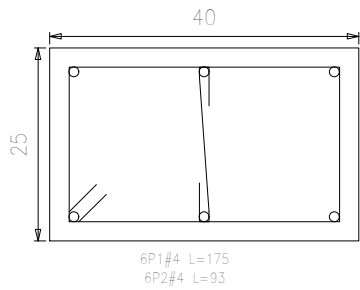

Losa 1

Cimentación



- simbología
- n.p.t. nivel de piso terminado
 - n.pla. nivel de plataforma terracería
 - n.f. nivel de firme
 - n.g. nivel de guarrión
 - n.l.b.l. nivel lecho bajo de losa
 - n.l.a.l. nivel lecho alto de losa
 - n.l.b.t. nivel lecho bajo de trabe
 - n.l.a.t. nivel lecho alto de trabe
 - n.c.m. nivel coronamiento de muro
 - n.cu. nivel de cumbrera
 - n.pl. nivel de plafón
 - n.j. nivel de jardín


- notas generales
- este plano sustituye a todos los anteriores.
 - las cotas están en metros, excepto donde se indique lo contrario.
 - las cotas rigen al dibujo.
 - los niveles de piso terminado deberán verificarse en obra antes de realizar cualquier trabajo.
 - antes de iniciar cualquier trabajo, verificar dimensiones en obra



secope
SECRETARÍA DE COMUNICACIONES Y OBRAS PÚBLICAS DEL ESTADO
Calle del Parque y Loma Sur Col. Los Angeles Durango, Dgo. México
Tel. 01 (818) 1377300
SECRETARÍA
ARQ. ANA ROSA HERNÁNDEZ RENTERÍA
SUB-SECRETARIO DE INFRAESTRUCTURA
ARQ. HERMENEGILDO RAMOS BOLÍVAR
DIRECTOR DE PROYECTOS
ARQ. VÍCTOR HUGO BURGOS GARCÍA

Proyecto
COMEDOR CBTIS 89
Plano
DADOS

Proyectó **ARQ. JOSÉ SOTO**
Dibujó **ARQ. JOSÉ SOTO**
Fecha **01.07.24** escala: 5/E acotación mts.
CLAVE **024 - CC89**
Sello **EST-05**

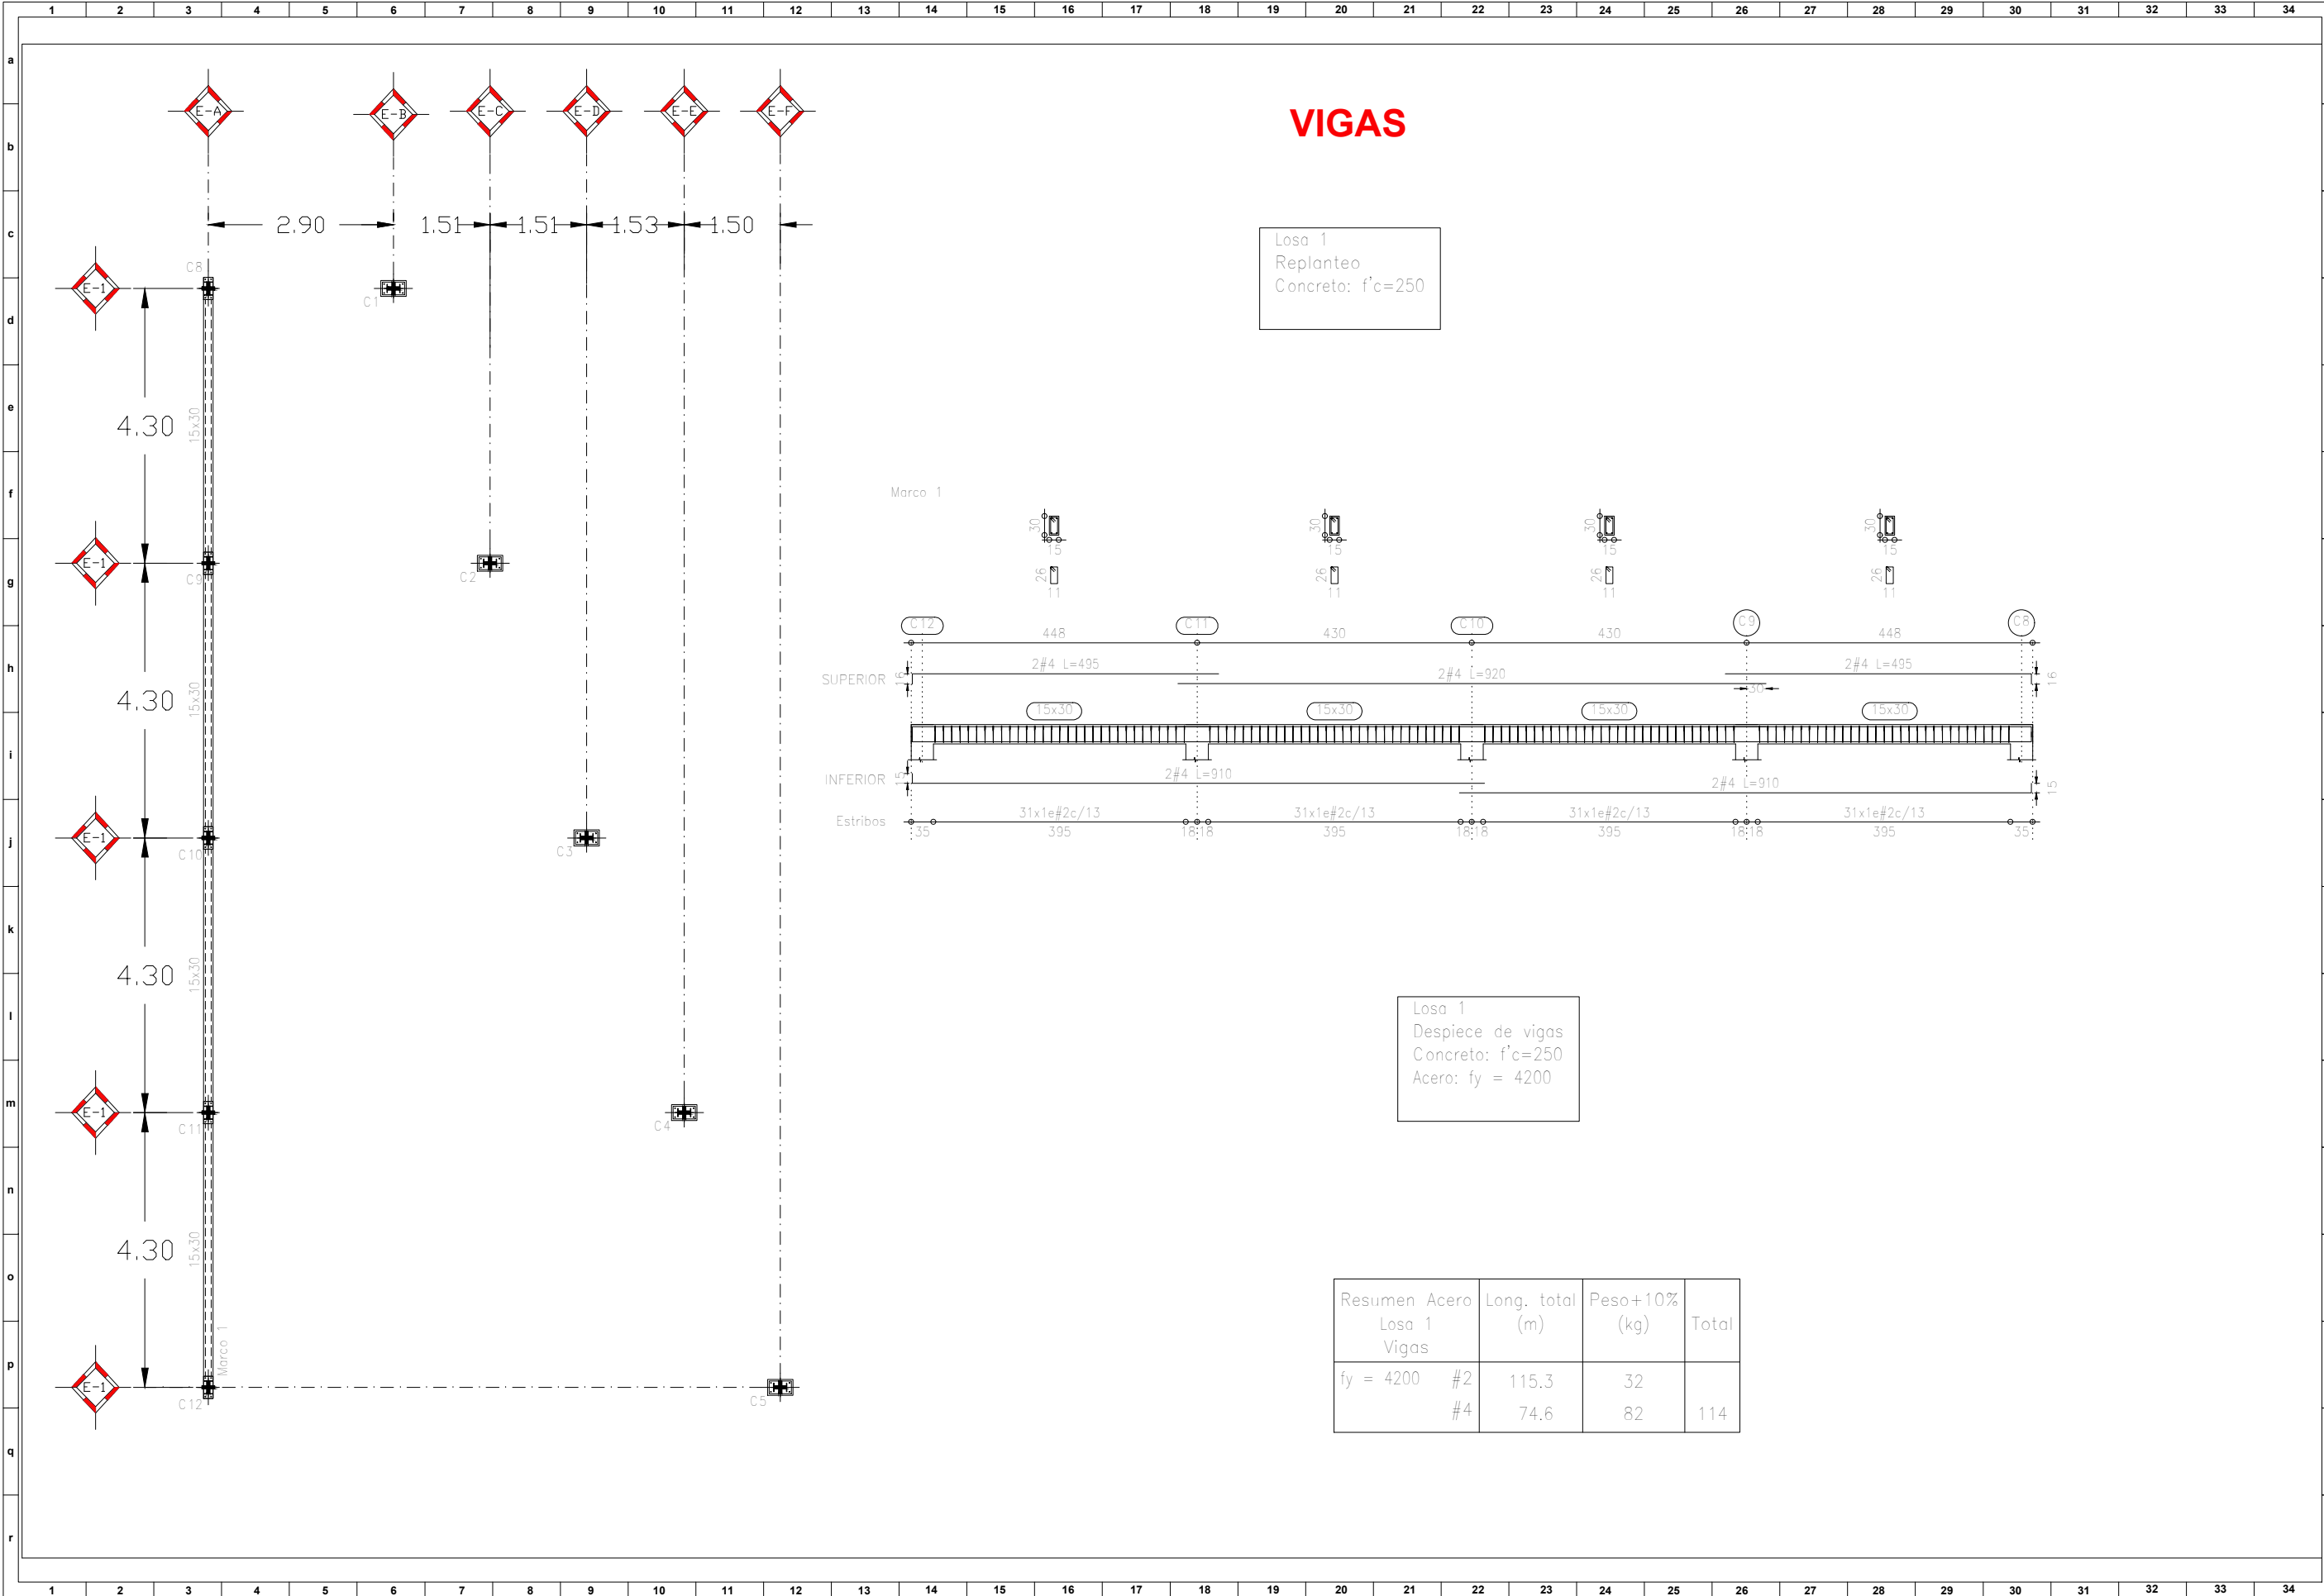

Croquis de Localización

simbología

n.p.t. nivel de piso terminado
n.pla. nivel de plataforma terracería
n.f. nivel de firme
n.g. nivel de guarnición
n.l.b.l. nivel lecho bajo de losa
n.l.a.l. nivel lecho alto de losa
n.l.b.t. nivel lecho bajo de trabe
n.l.a.t. nivel lecho alto de trabe
n.c.m. nivel coronamiento de muro
n.cu. nivel de cumbrera
n.pl. nivel de plafón
n.j. nivel de jardín

notas generales

1. este plano sustituye a todos los anteriores.
2. las cotas están en metros, excepto donde se indique lo contrario.
3. las cotas rigen al dibujo.
4. los niveles de piso terminado deberán verificarse en obra antes de realizar cualquier trabajo.
5. antes de iniciar cualquier trabajo, verificar dimensiones en obra

DURANGO
GOBIERNO DEL ESTADO

secope
SECRETARÍA DE COMUNICACIONES Y OBRAS PÚBLICAS DEL ESTADO
Calle del Parque y Loma Sur Col. Los Angeles Durango, Dgo. México
Tel. 01 (818) 1377300


SECRETARÍA
ARQ. ANA ROSA HERNÁNDEZ RENTERÍA
SUB-SECRETARIO DE INFRAESTRUCTURA
ARQ. HERMENEGILDO RAMOS BOLÍVAR
DIRECTOR DE PROYECTOS
ARQ. VÍCTOR HUGO BURGOS GARCÍA

Proyecto
COMEDOR CBTIS 89

Plano
VIGAS

Proyectó **ARQ. JOSÉ SOTO**
Dibujó **ARQ. JOSÉ SOTO**
Fecha **01.07.24** escala: 5/E acotación mts.

CLAVE 024 - CC89 **EST-06**

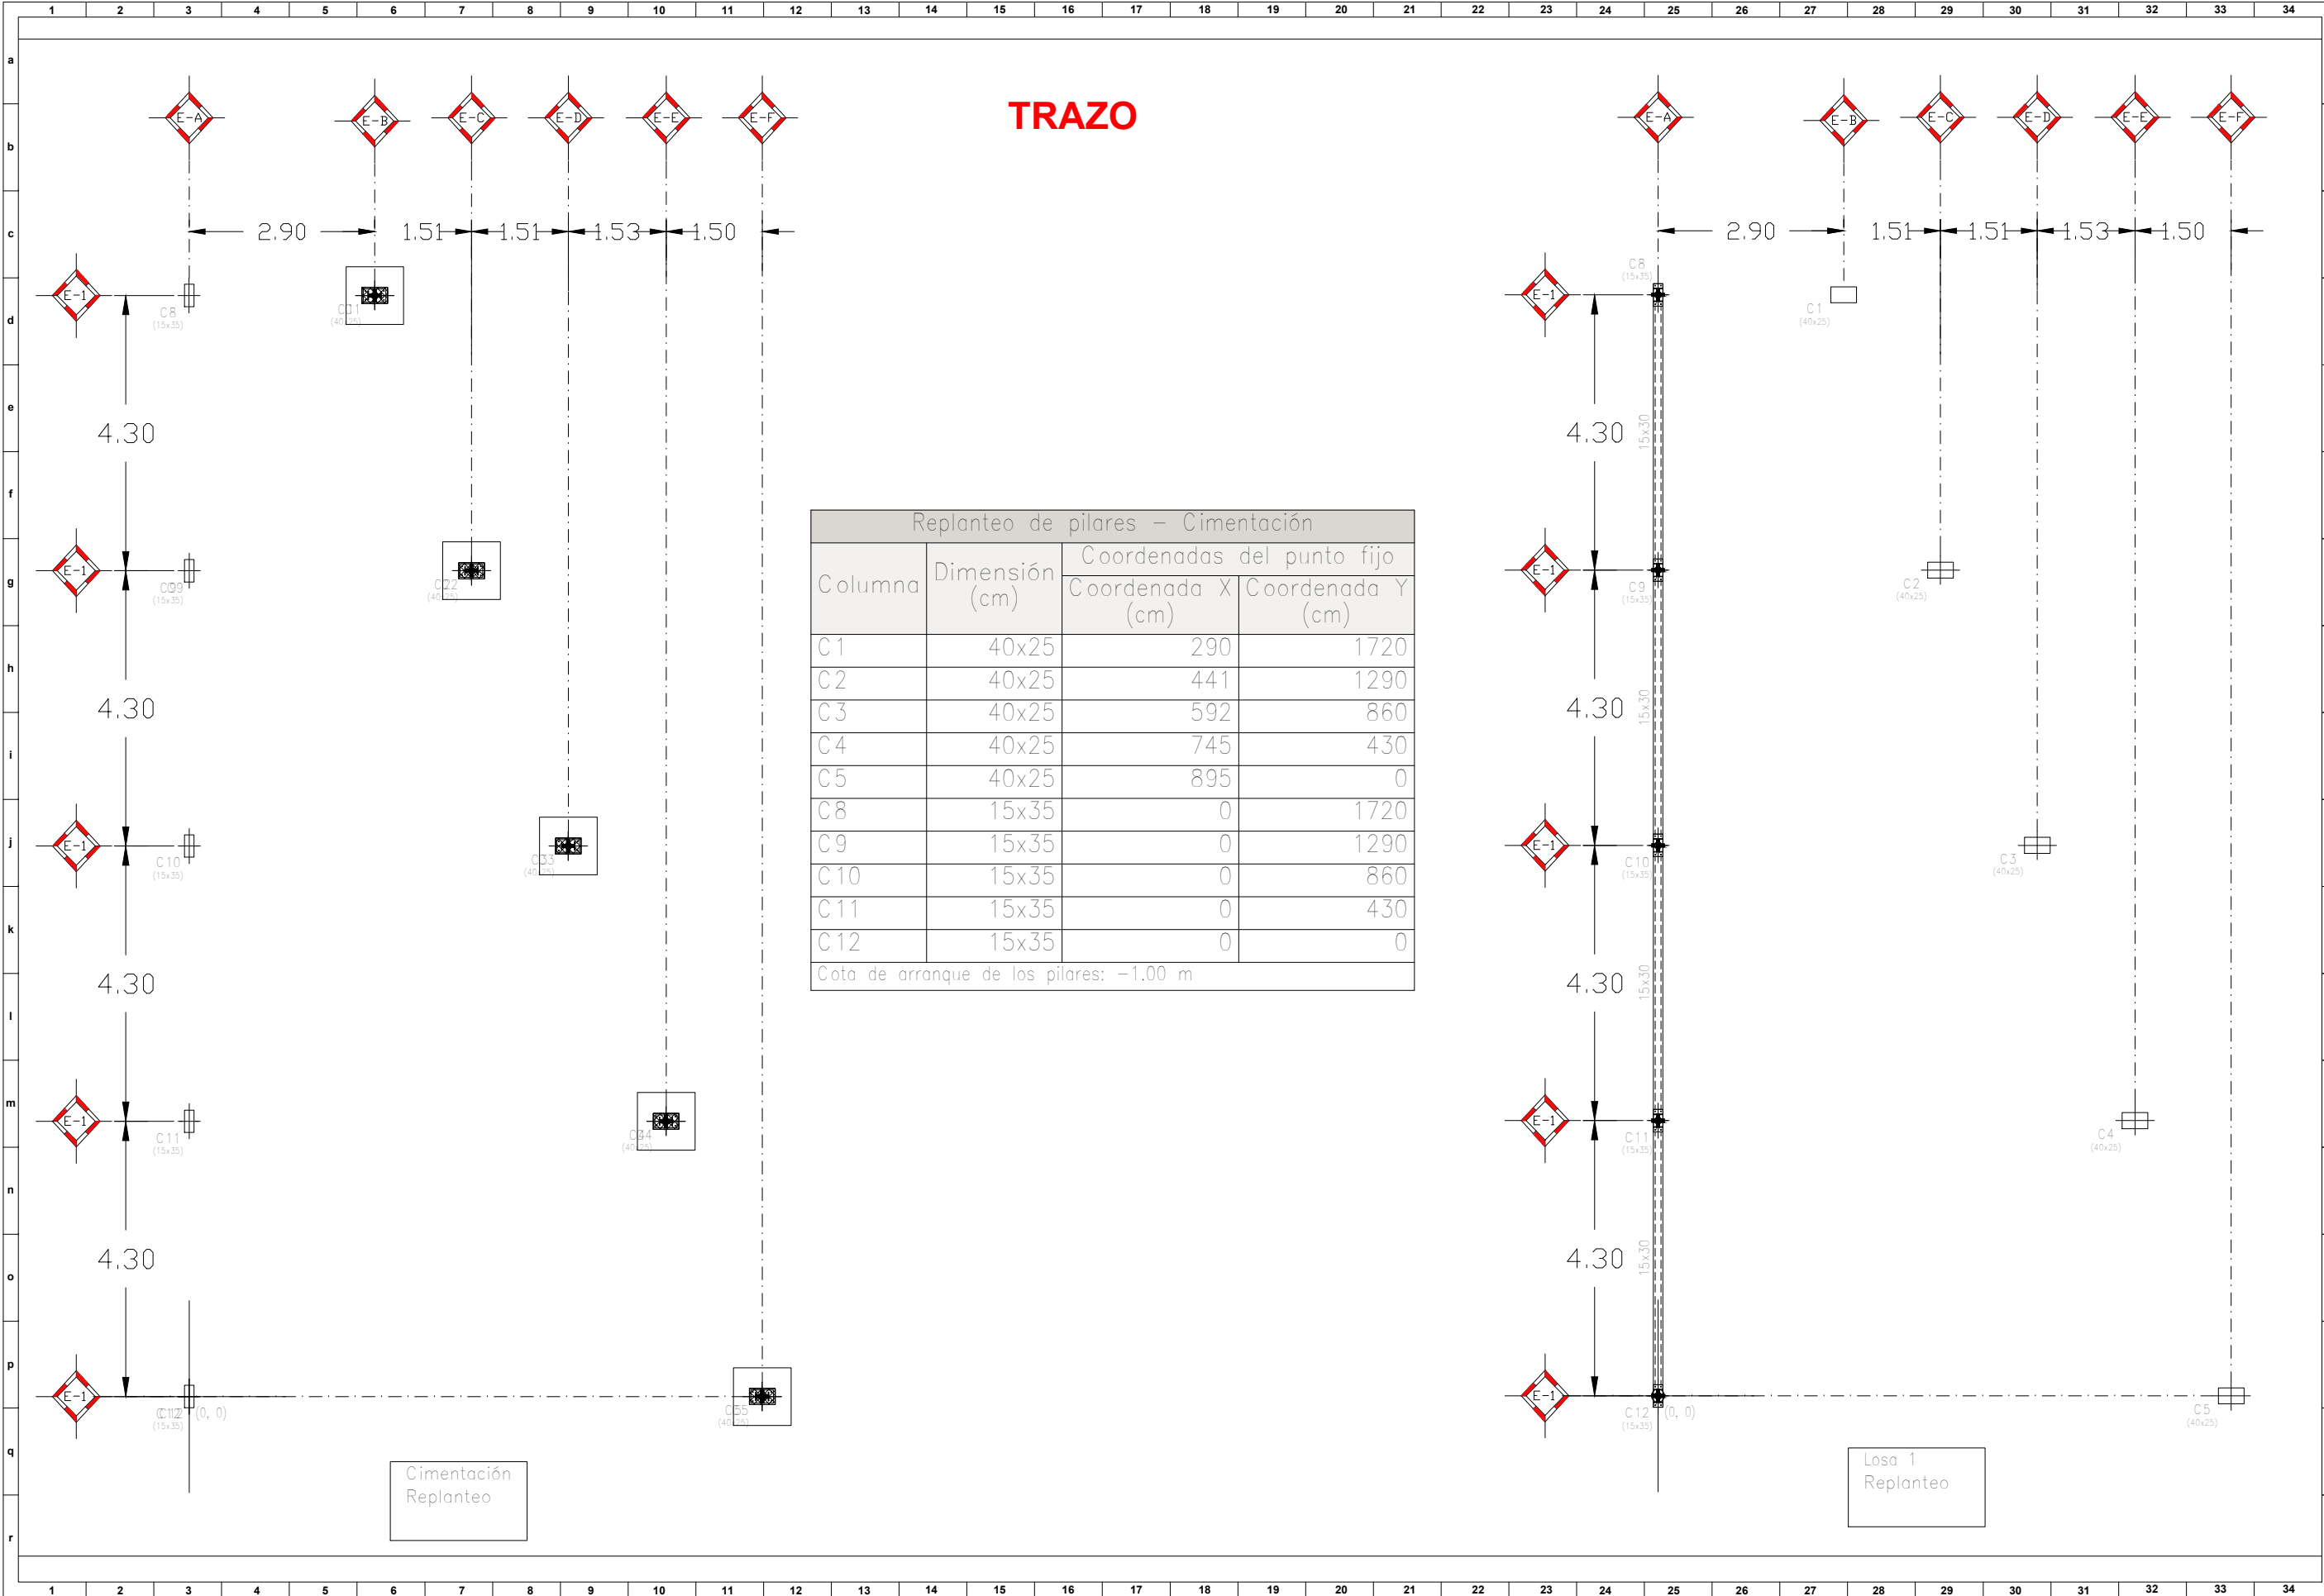

secope

SECRETARÍA DE COMUNICACIONES Y OBRAS PÚBLICAS DEL ESTADO

Calle del Parque y Loma Sur Col. Los Angeles Durango, Dgo. México Tel. 01 (818) 1377300

SECRETARÍA
ARQ. ANA ROSA HERNÁNDEZ RENTERÍA
SUB-SECRETARIO DE INFRAESTRUCTURA
ARQ. HERMENEGILDO RAMOS BOLÍVAR
DIRECTOR DE PROYECTOS
ARQ. VÍCTOR HUGO BURGOS GARCÍA

Proyecto

COMEDOR CBTIS 89

Plano

TRAZO

Proyectó **ARQ. JOSÉ SOTO**
Dibujó **ARQ. JOSÉ SOTO**
Fecha **01.07.24** escala: 5/E acotación mts.
CLAVE **024 - CC89**
Sello

EST-07