

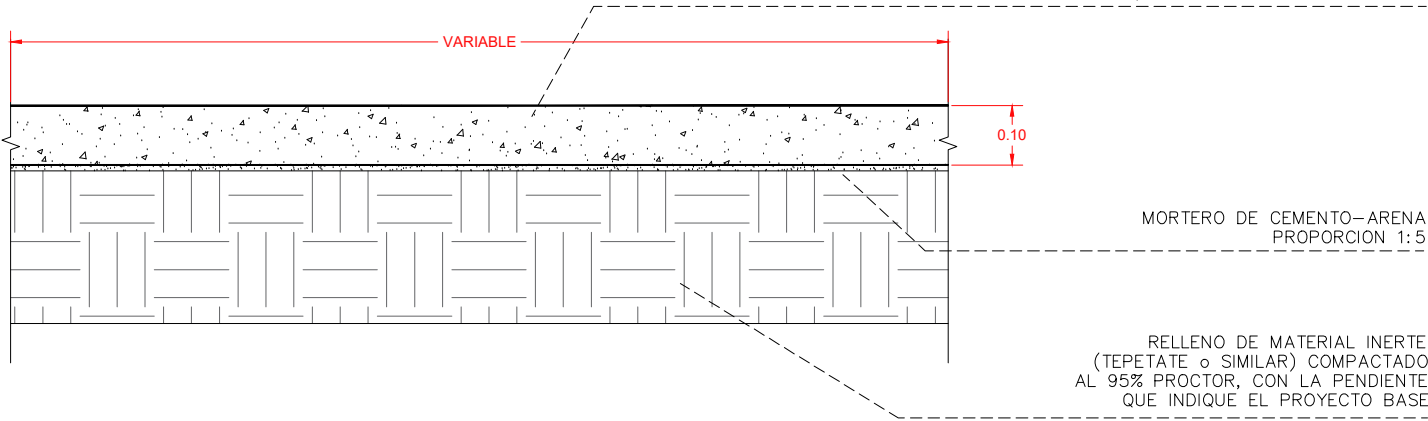




DETALLE CUNETA PLUVIAL
Sección Transversal

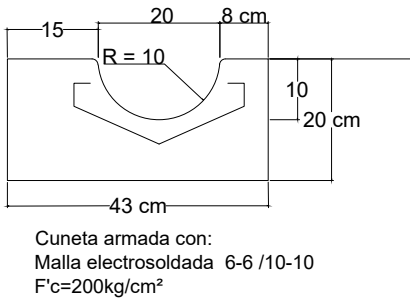


DETALLE DE BANQUETA

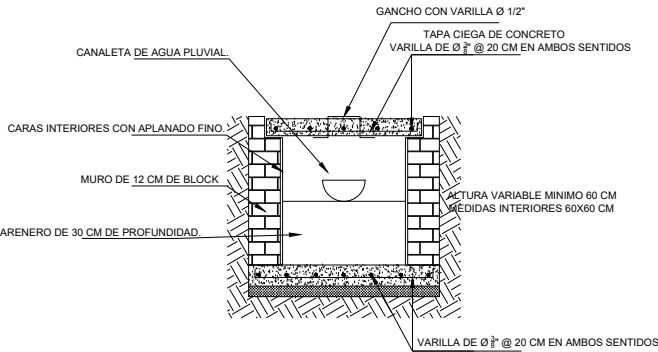


DETALLE DE REGISTRO
Sección Transversal

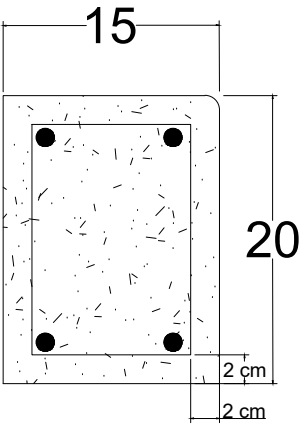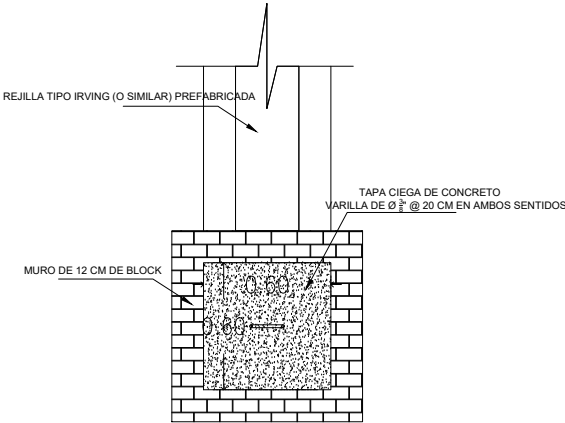

Dentellón armado con:
4 vars. 3/8" longitudinal
Est. 1/4"@20cm
F'c=200kg/cm²

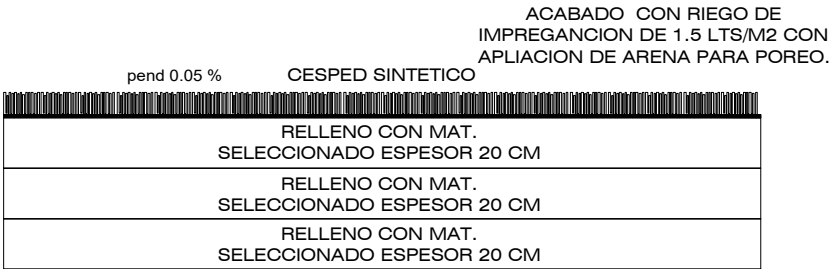

DETALLES DE CAPAS DE RELLENO



Croquis de Localización


Croquis de Referencia

simbología

n.p.t.	nivel de piso terminado
n.d.c.	nivel de dala de cerramiento
n.f.	nivel de firme
n.g.	nivel de guarnición
n.l.b.l.	nivel lecho bajo de losa
n.l.a.l.	nivel lecho alto de losa
n.l.b.t.	nivel lecho bajo de trabe
n.l.a.t.	nivel lecho alto de trabe
n.c.m.	nivel coronamiento de muro
n.cu.	nivel de cumbre
n.pl.	nivel de plafón
n.j.	nivel de jardín

notas generales

- este plano sustituye a todos los anteriores.
- las cotas están en metros, excepto donde se indique lo contrario.
- las cotas rigen al dibujo.
- los niveles de piso terminado deberán verificarse en obra antes de realizar cualquier trabajo.
- antes de iniciar cualquier trabajo, verificar dimensiones en obra



secope

SECRETARÍA DE COMUNICACIONES Y OBRAS PÚBLICAS DEL ESTADO

Calle del Parque y Loma S/N Col. Los Angeles
Durango, Dgo. México
Tel. 01 (618) 1377500

SECRETARIO
ARQ. ANA ROSA HERNÁNDEZ RENTERÍA.
SUB-SECRETARIO DE INFRAESTRUCTURA
ARQ. HERMENEGILDO RAMOS BOLÍVAR
DIRECTOR DE PROYECTOS
ARQ. VÍCTOR HUGO BURGOS GARCÍA.

Proyecto

CANCHA FUTBOL 7
Cuencame, Dgo.

Plano

ALBAÑILERÍA

Superficie del terreno

Proyector

Dibujo **ARQ. VÍCTOR H. BURGOS**

Calculó **escala SIN** acotaciónmts.

Fecha **27/08/24**

CLAVE **024-CF7-CNC**

Sello

ALB-02