


escala 1:300

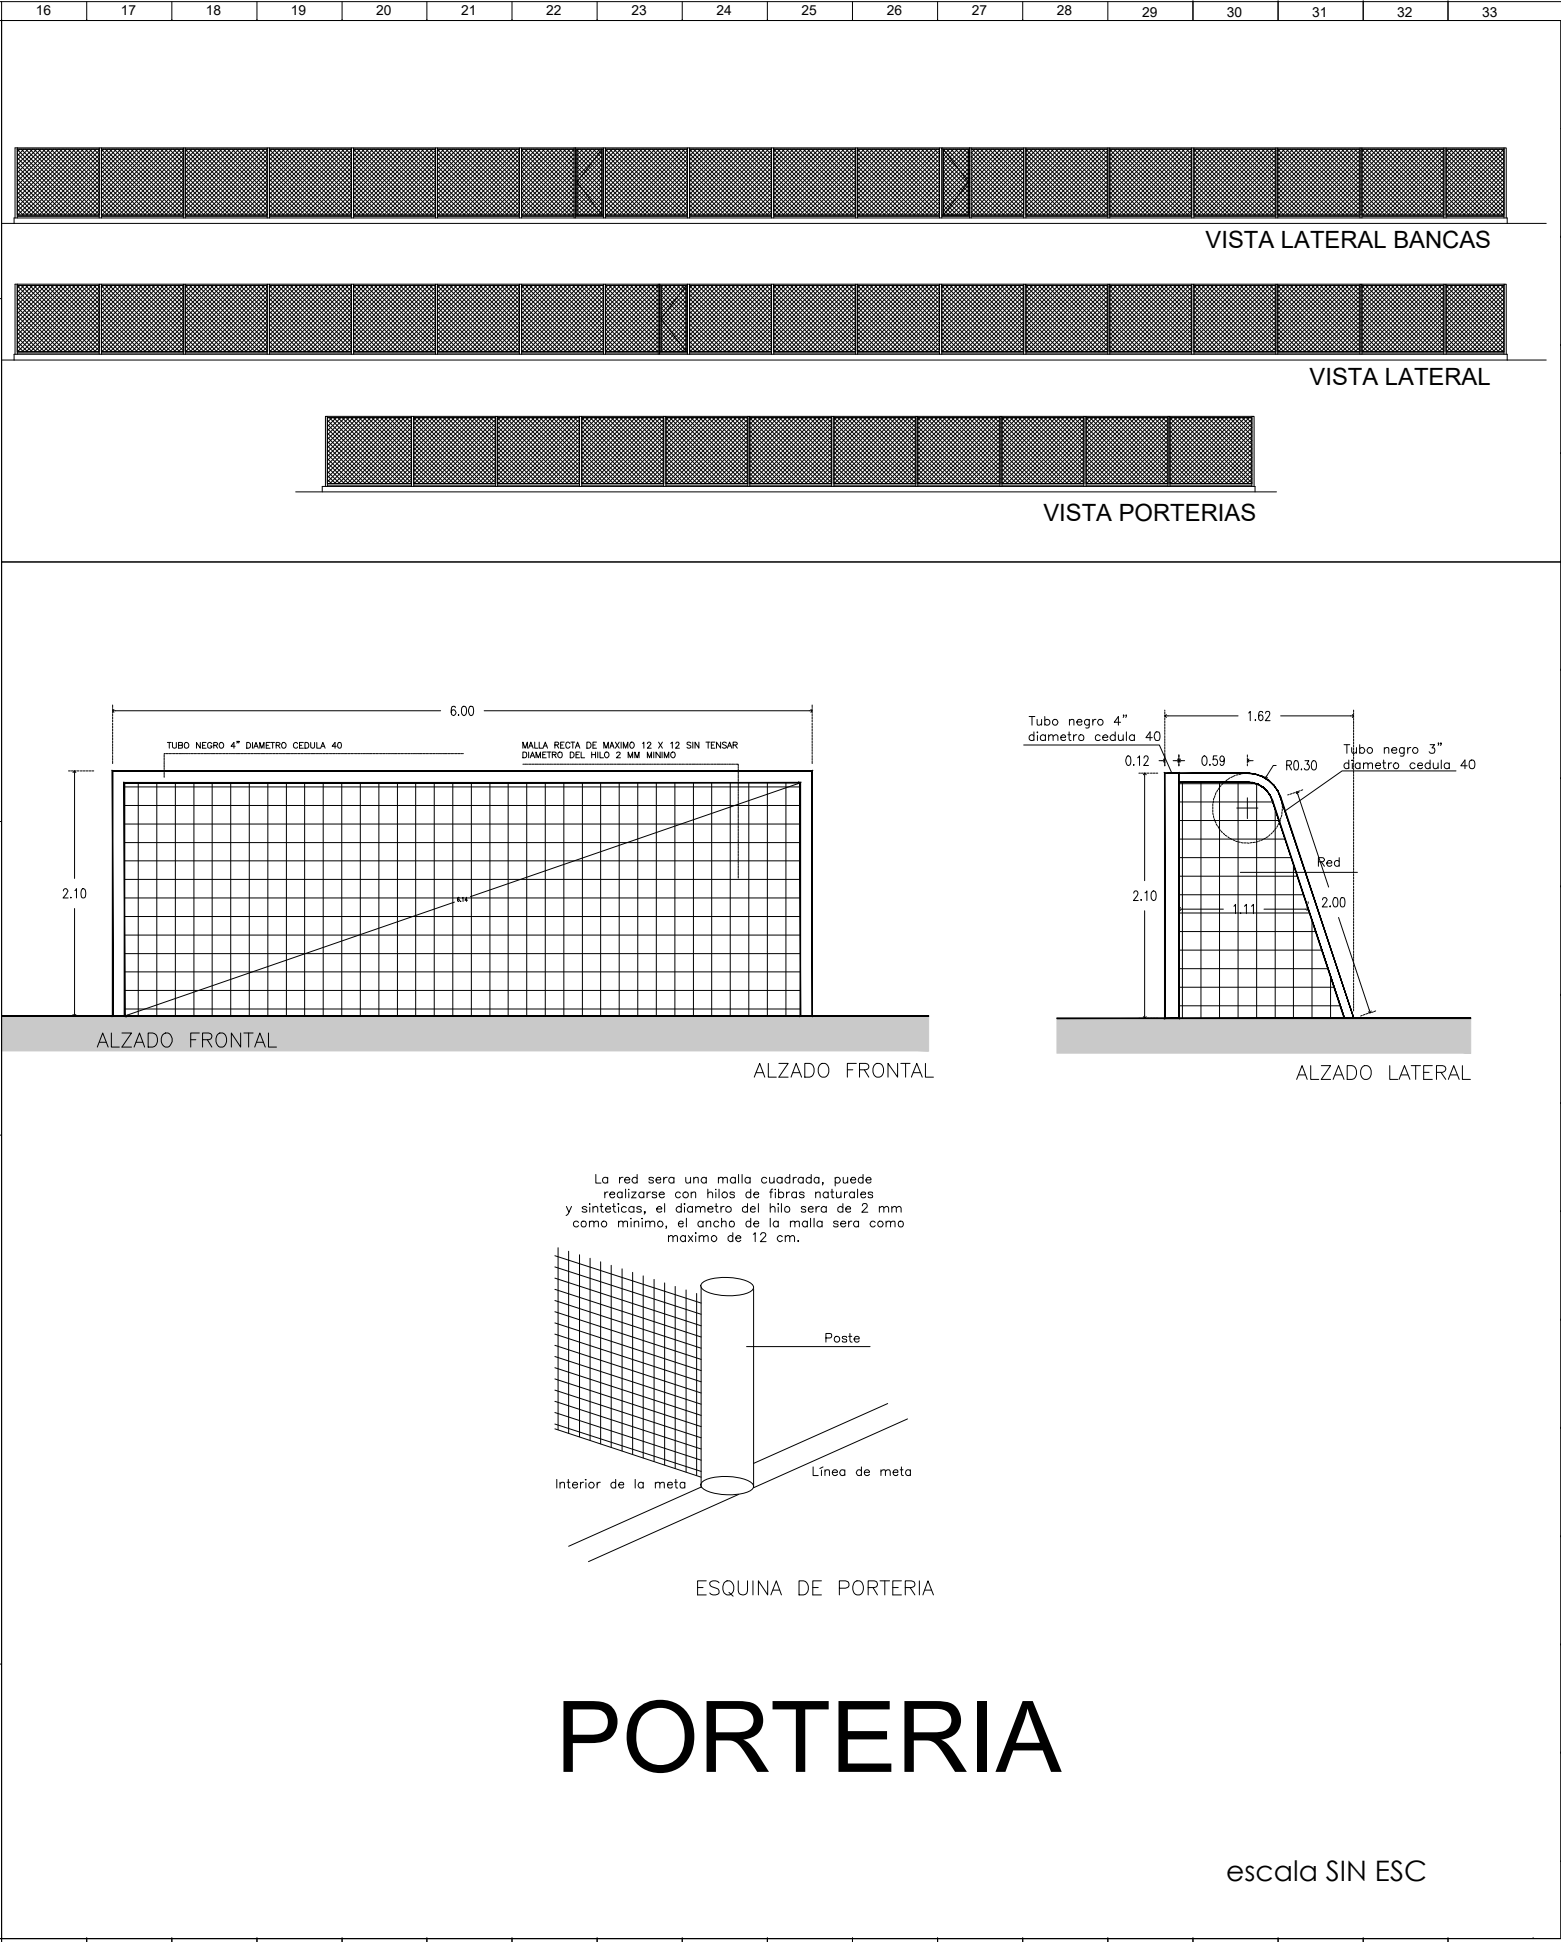

PORTERIA

escala SIN ESC



Croquis de Localización

Croquis de Referencia

| simbología |                              |
|------------|------------------------------|
| n.p.t.     | nivel de piso terminado      |
| n.d.c.     | nivel de dala de cerramiento |
| n.f.       | nivel de firme               |
| n.g.       | nivel de guarnición          |
| n.l.b.l.   | nivel lecho bajo de losa     |
| n.l.a.l.   | nivel lecho alto de losa     |
| n.l.b.t.   | nivel lecho bajo de trabe    |
| n.l.a.t.   | nivel lecho alto de trabe    |
| n.c.m.     | nivel coronamiento de muro   |
| n.cu.      | nivel de cumbrera            |
| n.pl.      | nivel de plafón              |
| n.j.       | nivel de jardín              |

notas generales

- este plano sustituye a todos los anteriores.
- las cotas están en metros, excepto donde se indique lo contrario.
- las cotas rigen al dibujo.
- los niveles de piso terminado deberán verificarse en obra antes de realizar cualquier trabajo.
- antes de iniciar cualquier trabajo, verificar dimensiones en obra



**secope**

SECRETARÍA DE COMUNICACIONES Y OBRAS PÚBLICAS DEL ESTADO  
Calle del Parque y Laza S/N Col. Los Angeles  
Durango, Dgo. México  
Tel. 01 (618) 1377500

SECRETARIO  
ARQ. ANA ROSA HERNÁNDEZ RENTERÍA.  
SUB-SECRETARIO DE INFRAESTRUCTURA  
ARQ. HERMENEGILDO RAMOS BOLÍVAR  
DIRECTOR DE PROYECTOS  
ARQ. VÍCTOR HUGO BURGOS GARCÍA.

Proyecto

**CANCHA FUTBOL 7**  
**Cuencame, Dgo.**

Plano

ESTADO ACTUAL

Superficie del terreno

Proyectó ARQ. VÍCTOR H. BURGOS

Dibujó

Fecha 27/08/24 escala IND acotaciónmts.

CLAVE 024-CF7-CNC

Sello

**ARQ-02**