

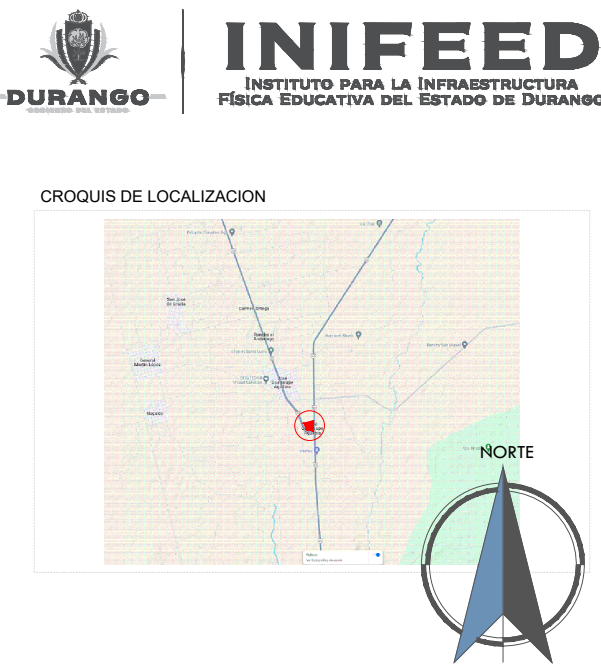


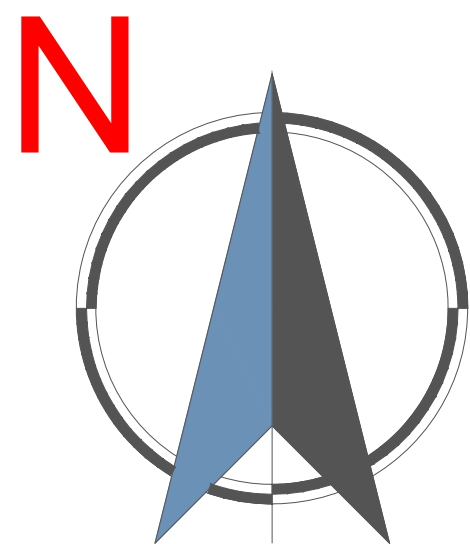

NOTAS:

SIMBOLOGÍA:

- POLIGONO FÍSICO
- EDIFICACIÓN
- DOMO
- BANQUETA
- GUARNICIÓN
- PAVIMENTO
- CERCO/MALLA/EUROREJA
- DRENAJE SANITARIO
- AGUA POTABLE
- ENERGÍA ELÉCTRICA
- TELEFONÍA
- CANALES
- LUMINARIA
- JARDÍN
- BARRERA METÁLICA
- CURVAS DE NIVEL
- VERTICES

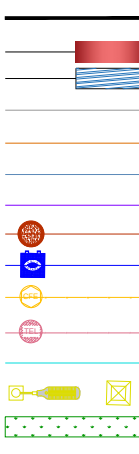

1


CUADRO DE CONSTRUCCION						
LADO		RUMBO	DISTANCIA	V	C O O R D E N A D A S	
EST	PV				Y	X
A43	A23	N 67°07'22.32" E	339.118	A43	2,703,295.8795	530,163.8269
A23	3	S 01°47'46.95" E	207.415	3	2,703,427.7440	530,476.2572
3	4	S 00°06'05.24" E	92.617	4	2,703,127.8145	530,482.7591
4	A19	S 88°26'19.57" E	4.799	A19	2,703,127.6837	530,482.9231
A19	A18	S 00°45'18.29" E	45.772	A18	2,703,127.6837	530,487.7207
A18	A16	S 27°08'33.81" W CENTRO DE CURVA DELTA = 29°55'51.91" RADIO = 50.637	26.153	A16	2,703,081.9154	530,488.3239
A16	A15	S 49°00'25.18" W CENTRO DE CURVA DELTA = 18°53'59.66" RADIO = 50.637	6.932	A15	2,703,058.6426 2,703,092.5966 LONG. CURVA = 26.453 SUB.TAN.= 13.536	530,476.3927 530,438.8260
A15	A13	S 67°59'12.29" W CENTRO DE CURVA DELTA = 18°53'59.66" RADIO = 50.637	27.990	A13	2,703,054.0957	530,471.1608
A13	A11	S 67°59'12.29" W CENTRO DE CURVA DELTA = 18°53'59.66" RADIO = 50.637	11.909	A11	2,703,043.6046 2,703,126.8012 LONG. CURVA = 28.117 SUB.TAN.= 14.187	530,445.2117 530,426.6710
A11	A10	N 64°53'15.51" W	9.365	A10	2,703,045.7337	530,433.4948
A10	A9	N 57°34'44.46" W	13.015	A9	2,703,070.8741	530,444.1150
A9	A8	N 50°43'28.66" W	9.623	A8	2,703,045.7337	530,433.4948
A8	A7	N 37°51'04.84" W	46.724	A7	2,703,062.7780	530,425.0147
A7	A4	N 89°42'14.97" W	32.324	A4	2,703,056.6860	530,414.0285
A4	A41	S 87°57'59.09" W	87.216	A41	2,703,062.7780	530,406.5790
A41	A42	N 58°27'24.17" W	12.661	A42	2,703,099.6716	530,377.9084
A42	A43	N 23°31'30.07" W	209.963	A43	2,703,099.8385	530,345.5852
SUPERFICIE = 79,621.4394 m2					2,703,096.7436	530,258.4238
					2,703,103.3670	530,247.6337
					2,703,295.8795	530,163.8269

CARRETERA FEDERAL 45
DURANGO -PARAL

CARRETERA FEDERAL 23
J. GPE. AGUILERA -CANATLÁN

**AUDITORIO
PROPUESTA 2025**
F.A.M. EDUCACION SUPERIOR

Planta Arquitectónica De Conjunto

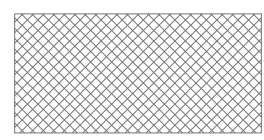

PROPUESTA 2025
F.A.M. EDUCACION SUPERIOR
- AUDITORIO



EXISTENTE

NOTA: ESTE PLANO HA SIDO ACTUALIZADO DE ACUERDO A LAS CONSTRUCCIONES EXISTENTES Y DATOS PROPORCIONADOS POR EL SUPERVISOR. EL SUPERVISOR DEBERÁ VERIFICAR EN CAMPO LAS DIMENSIONES Y MEDIDAS DE ACUERDO AL TERRENO EXISTENTE.

JOSÉ GUADALUPE AGUILERA
GIMNASIO-AUDITORIO
EN J.GUADALUPE AGUILERA
(SANTA LUCIA)
CANATLÁN, DGO.

DIRECTOR GENERAL:
ARQ. EMMANUEL JOSE DEL PALACIO SICSIK
JEFE DEL DEPARTAMENTO DE PROYECTOS:
ARQ. MARCELO JOEL OCHOA LUNA

PROYECTÓ:	
DIBUJÓ:	
REVISÓ:	ARQ. ALAN E. J. RODRÍGUEZ ALCALDE
PROYECTO ELÉCTRICO:	ARQ. MARCELO J. OCHOA L.
PROYECTO HIDROSAN:	
PROYECTO DE VOZ Y DATOS:	
ARCHIVO:	PROYECTO ACABADOS Y CANC:
ESTRUCTURISTA:	

FECHA DE CREACIÓN:
08 DE AGOSTO DE 2024
FECHA DE MODIFICACIÓN:
ACOS: JATS:
PLANO No. 1
PCG-01
ESCALA: 1:1000