

FOTOGRAFÍAS DEL ESTADO ACTUAL



Croquis de Localización



Croquis de Referencia



simbología	
n.p.t.	nivel de piso terminado
n.pla.	nivel de plataforma terracería
n.f.	nivel de firme
n.g.	nivel de guarnición
n.l.b.l.	nivel lecho bajo de losa
n.l.a.l.	nivel lecho alto de losa
n.l.b.t.	nivel lecho bajo de trabe
n.l.a.t.	nivel lecho alto de trabe
n.c.m.	nivel coronamiento de muro
n.cu.	nivel de cumbrera
n.pl.	nivel de plafón
n.j.	nivel de jardín

- notas generales
- este plano sustituye a todos los anteriores.
 - las cotas están en metros, excepto donde se indique lo contrario.
 - las cotas rigen al dibujo.
 - los niveles de piso terminado deberán verificarse en obra antes de realizar cualquier trabajo.
 - antes de iniciar cualquier trabajo, verificar dimensiones en obra



DURANGO GOBIERNO DEL ESTADO

secope

SECRETARÍA DE COMUNICACIONES Y OBRAS PÚBLICAS DEL ESTADO
Calle del Parque y Lazo S/N Col. Los Angeles Durango, Dgo. México
Tel. 01 (618) 1377300

SECRETARÍA

ARQ. ANA ROSA HERNÁNDEZ RENTERÍA

SUB-SECRETARIO DE INFRAESTRUCTURA

ING. MARCO ANTONIO SALAZAR LÓPEZ

DIRECTOR DE PROYECTOS

ARQ. VÍCTOR HUGO BURGOS GARCÍA

Proyecto

REUBICACIÓN DE DOMO

EN "ESC. PRIMARIA

CUAUCTEMOC"

Plano

LEVANTAMIENTO

TOPOGRÁFICO ESTADO

ACTUAL

Proyectó

ARQ. NAYELI MORENO

Dibujó

ARQ. NAYELI MORENO

Fecha



26.06.25 escala SIN acotación en mts.

CLAVE

025-DLC-

Sello

ARQ-00

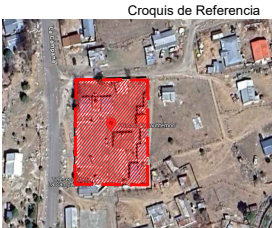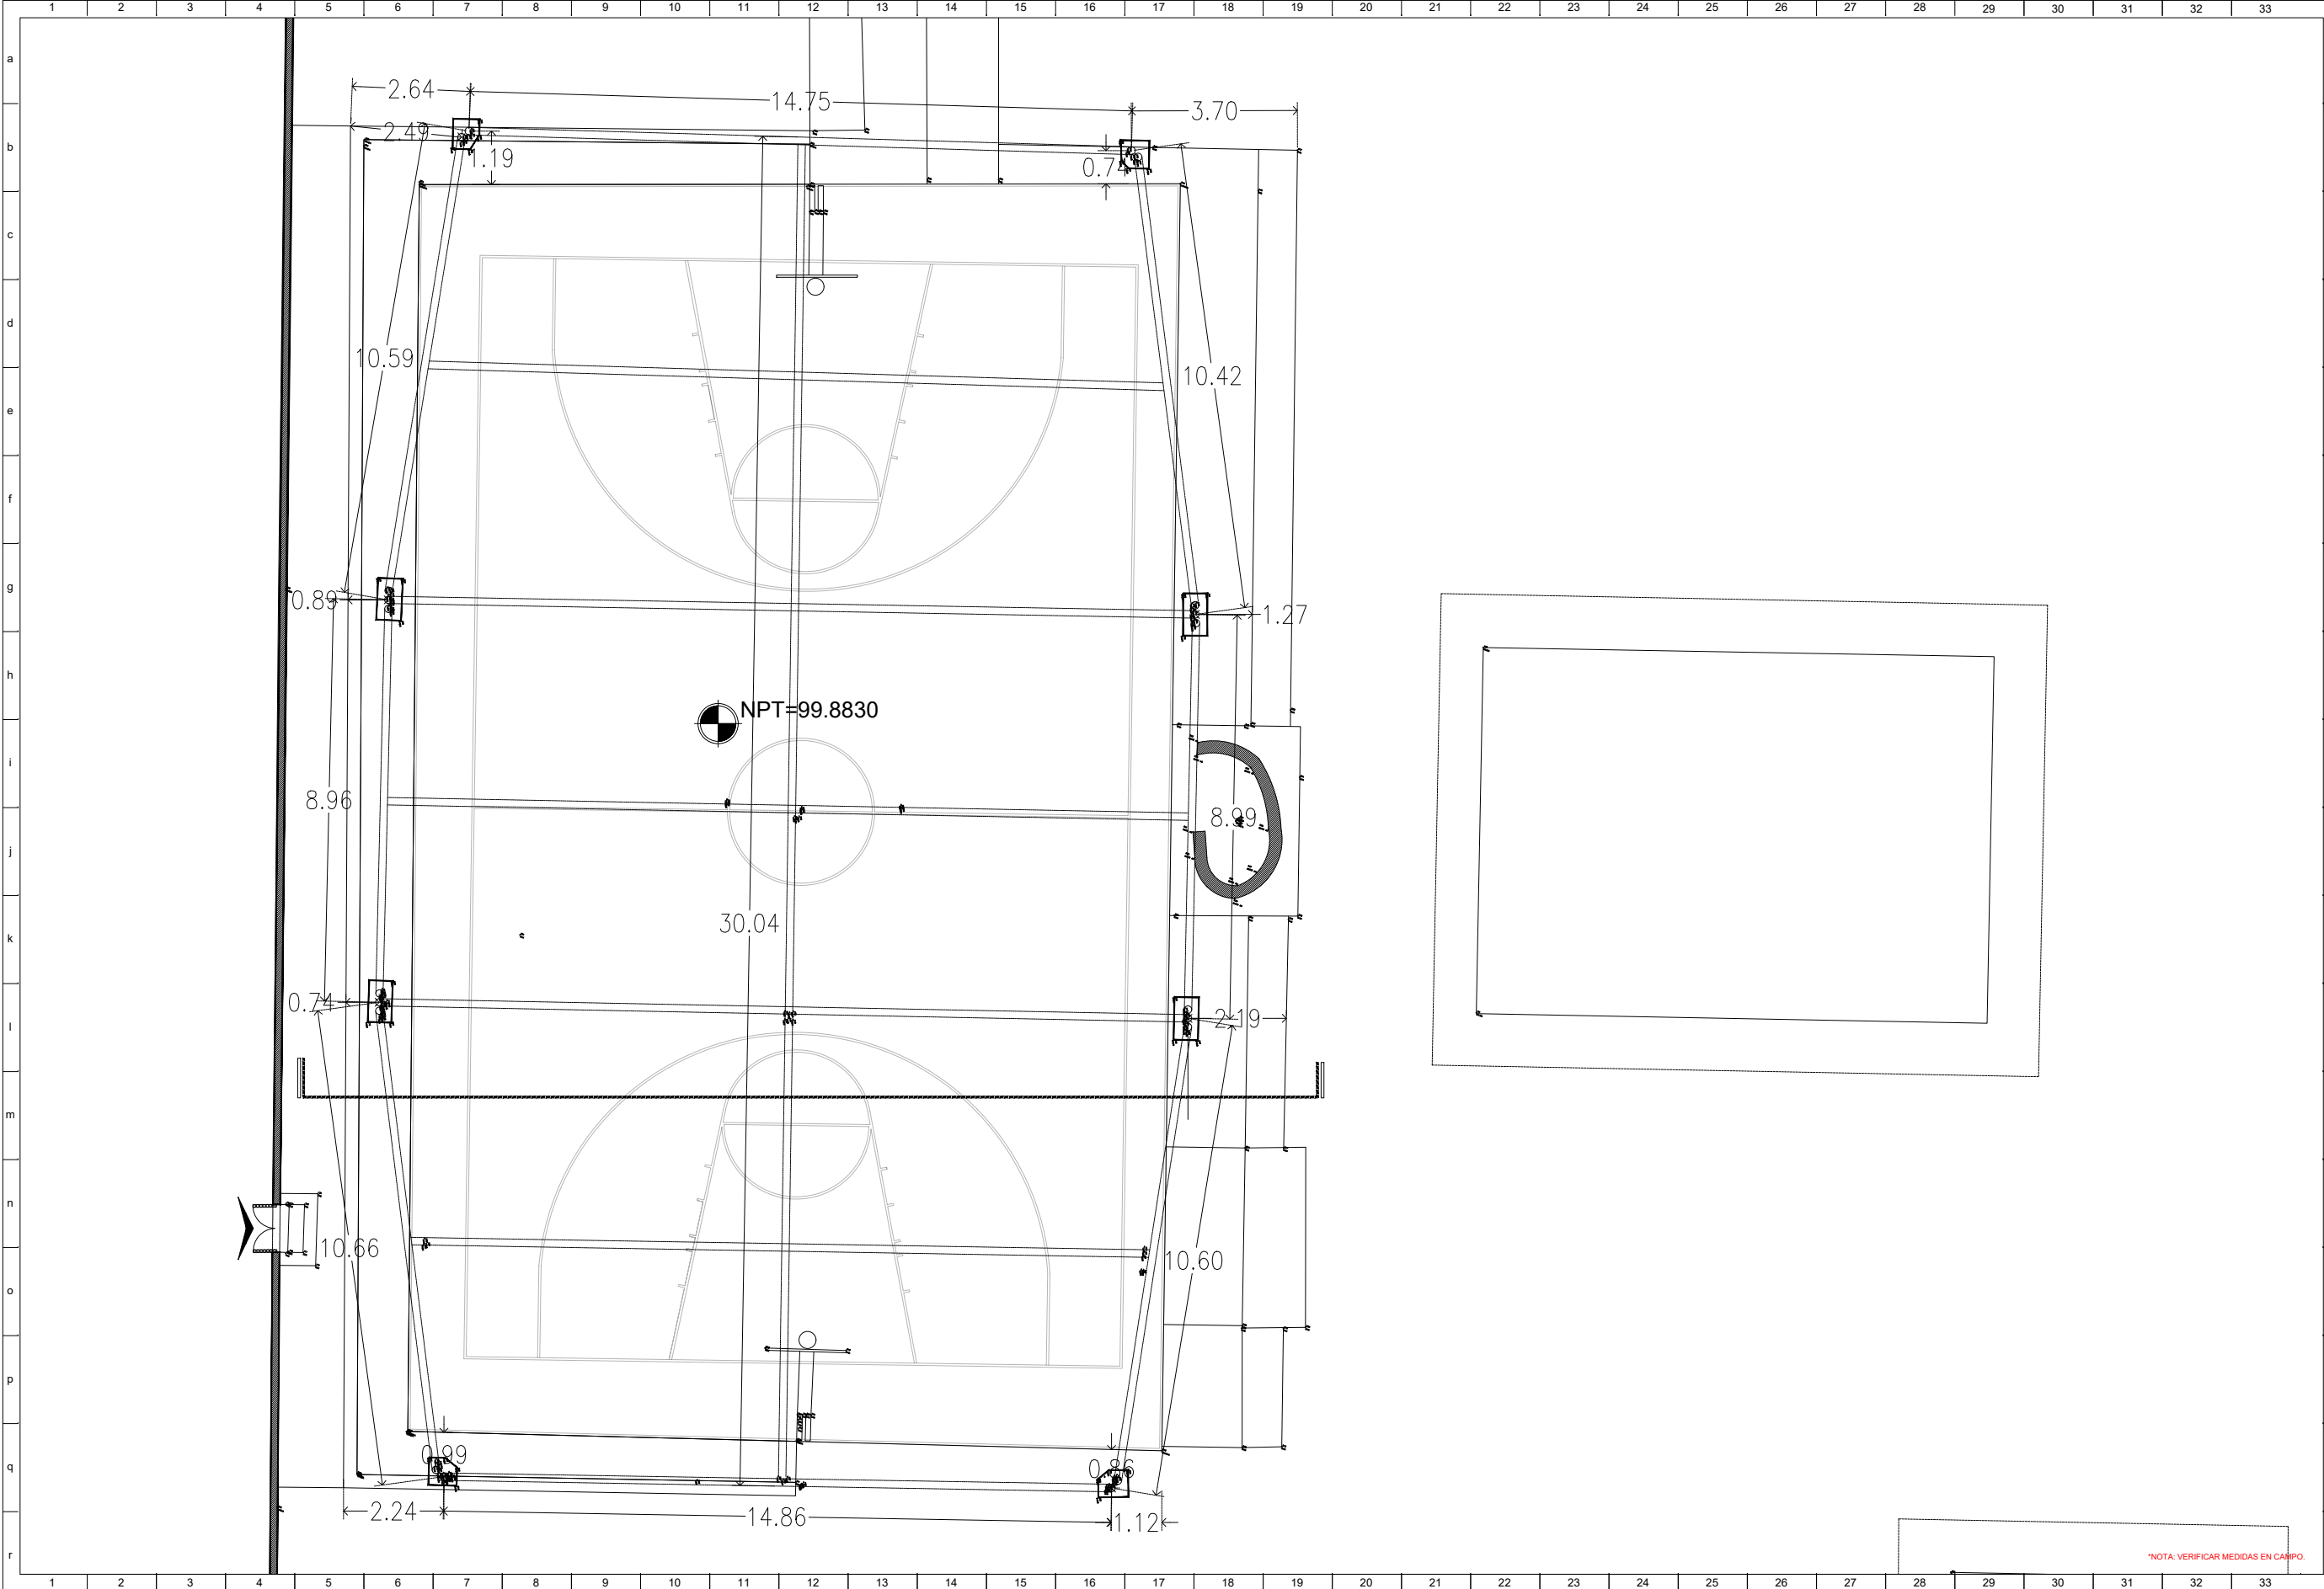

simbología	
n.p.t.	nivel de piso terminado
n.pla.	nivel de plataforma terracería
n.f.	nivel de firme
n.g.	nivel de guarnición
n.l.b.l.	nivel lecho bajo de losa
n.l.a.l.	nivel lecho alto de losa
n.l.b.t.	nivel lecho bajo de trabe
n.l.a.t.	nivel lecho alto de trabe
n.c.m.	nivel coronamiento de muro
n.cu.	nivel de cumbrera
n.pl.	nivel de plafón
n.j.	nivel de jardín

- notas generales
- este plano sustituye a todos los anteriores.
 - las cotas están en metros, excepto donde se indique lo contrario.
 - las cotas rigen al abajo.
 - los niveles de piso terminado deberán verificarse en obra antes de realizar cualquier trabajo.
 - antes de iniciar cualquier trabajo, verificar dimensiones en obra





secope
SECRETARÍA DE COMUNICACIONES Y OBRAS PÚBLICAS DEL ESTADO
Calle del Parque y Lazo S/N Col. Los Angeles
Durango, Dgo., México
Tel. 01 (618) 1377300

SECRETARÍA
ARQ. ANA ROSA HERNÁNDEZ RENTERÍA
SUB-SECRETARIO DE INFRAESTRUCTURA
ING. MARCO ANTONIO SALAZAR LÓPEZ
DIRECTOR DE PROYECTOS
ARQ. VÍCTOR HUGO BURGOS GARCÍA

Proyecto
**REUBICACIÓN DE DOMO
EN "ESC. PRIMARIA
CUAUXTÉMOC"**

Plano
**PLANTA DE UBICACIÓN DE
DOMO**

Proyectó **ARQ. NAYELI MORENO**
Dibujó **ARQ. NAYELI MORENO**
Fecha **26.06.25** escala **SIN** acotación **mts.**
CLAVE **025-DLC-**
Sello **ARQ-01**

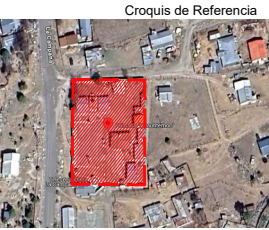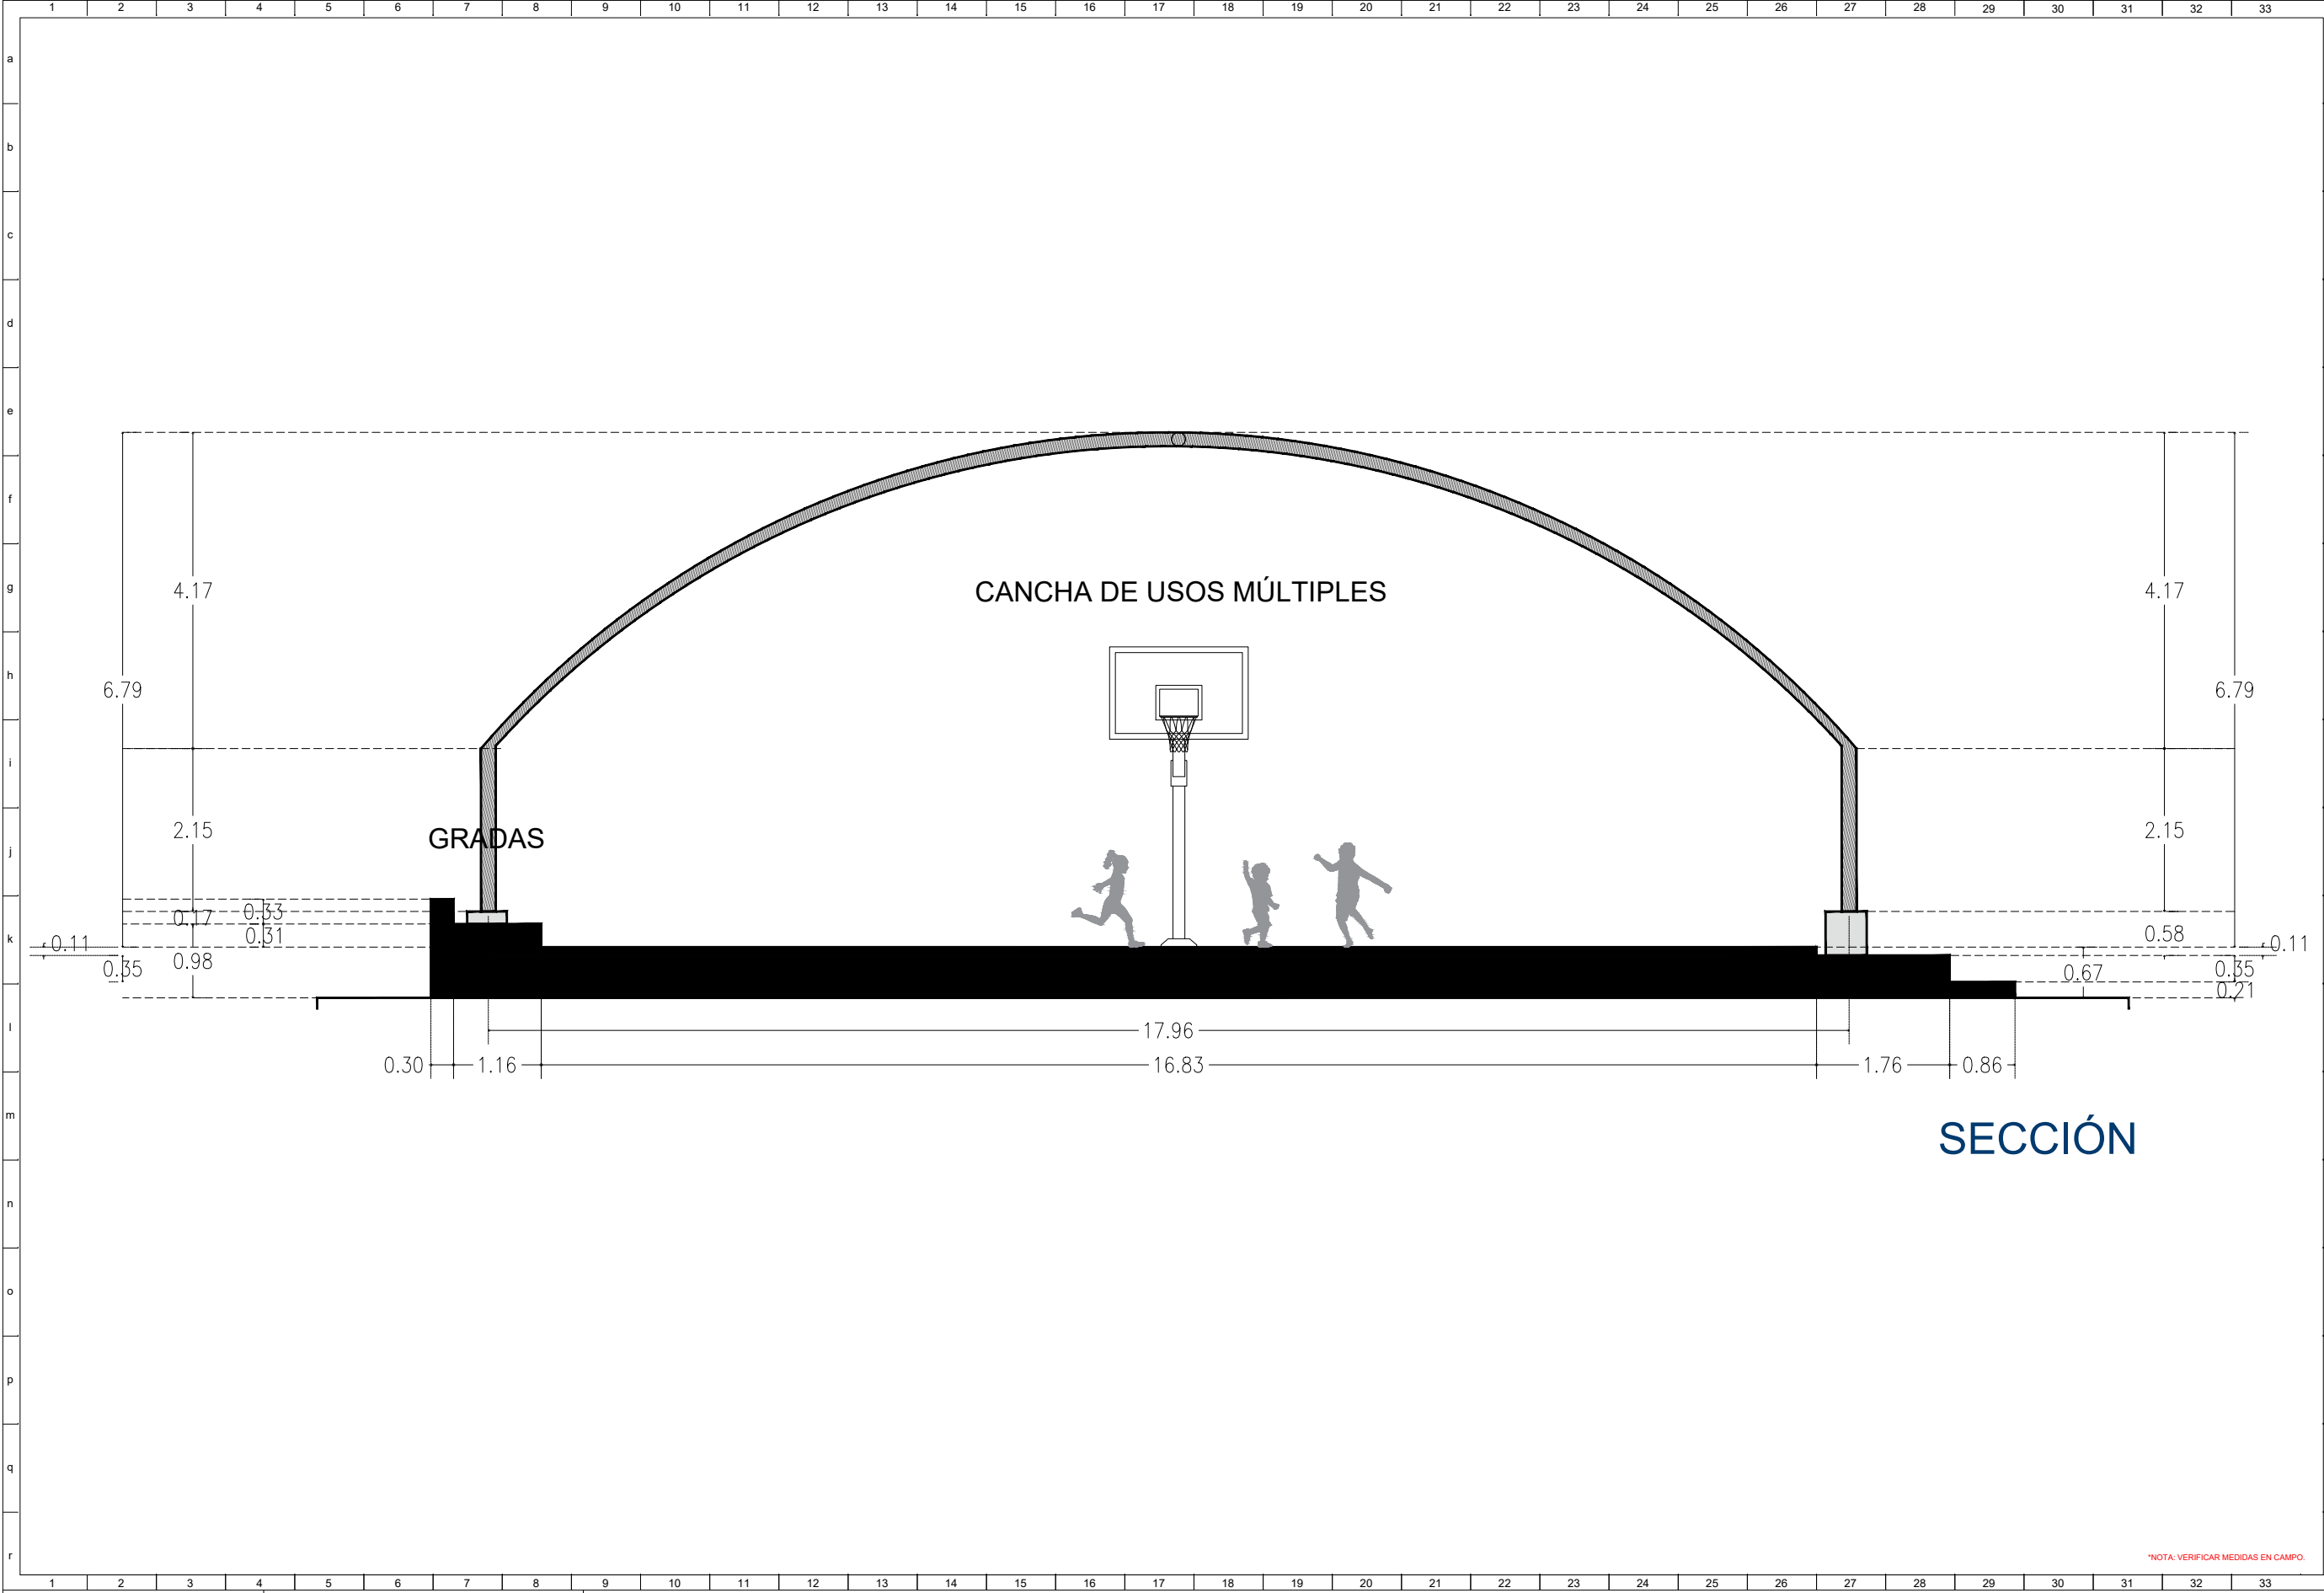

simbología	
n.p.t.	nivel de piso terminado
n.pla.	nivel de plataforma terracería
n.f.	nivel de firme
n.g.	nivel de guaración
n.l.b.l.	nivel lecho bajo de losa
n.l.a.l.	nivel lecho alto de losa
n.l.b.t.	nivel lecho bajo de trabe
n.l.a.t.	nivel lecho alto de trabe
n.c.m.	nivel coronamiento de muro
n.cu.	nivel de cumbre
n.pl.	nivel de plafón
n.j.	nivel de jardín

- notas generales
- este plano sustituye a todos los anteriores.
 - las cotas están en metros, excepto donde se indique lo contrario.
 - las cotas rigen al dibujo.
 - los niveles de piso terminado deberán verificarse en obra antes de realizar cualquier trabajo.
 - antes de iniciar cualquier trabajo, verificar dimensiones en obra




secope
SECRETARÍA DE COMUNICACIONES Y OBRAS PÚBLICAS DEL ESTADO
Calle del Parque y Lazo S/N Col. Los Angeles
Durango, Dgo., México
Tel. 01 (618) 1377300

SECRETARÍA
ARQ. ANA ROSA HERNÁNDEZ RENTERÍA
SUB-SECRETARIO DE INFRAESTRUCTURA
ING. MARCO ANTONIO SALAZAR LÓPEZ
DIRECTOR DE PROYECTOS
ARQ. VÍCTOR HUGO BURGOS GARCÍA

Proyecto
REUBICACIÓN DE DOMO EN "ESC. PRIMARIA CUAUXTÉMOC"

Plano
SECCIÓN

Proyectó **ARQ. NAYELI MORENO**
Dibujó **ARQ. NAYELI MORENO**
Fecha **26.06.25** escala **SIN** acotación **mts.**
CLAVE **025-DLC-**
Sello **ARQ-02**

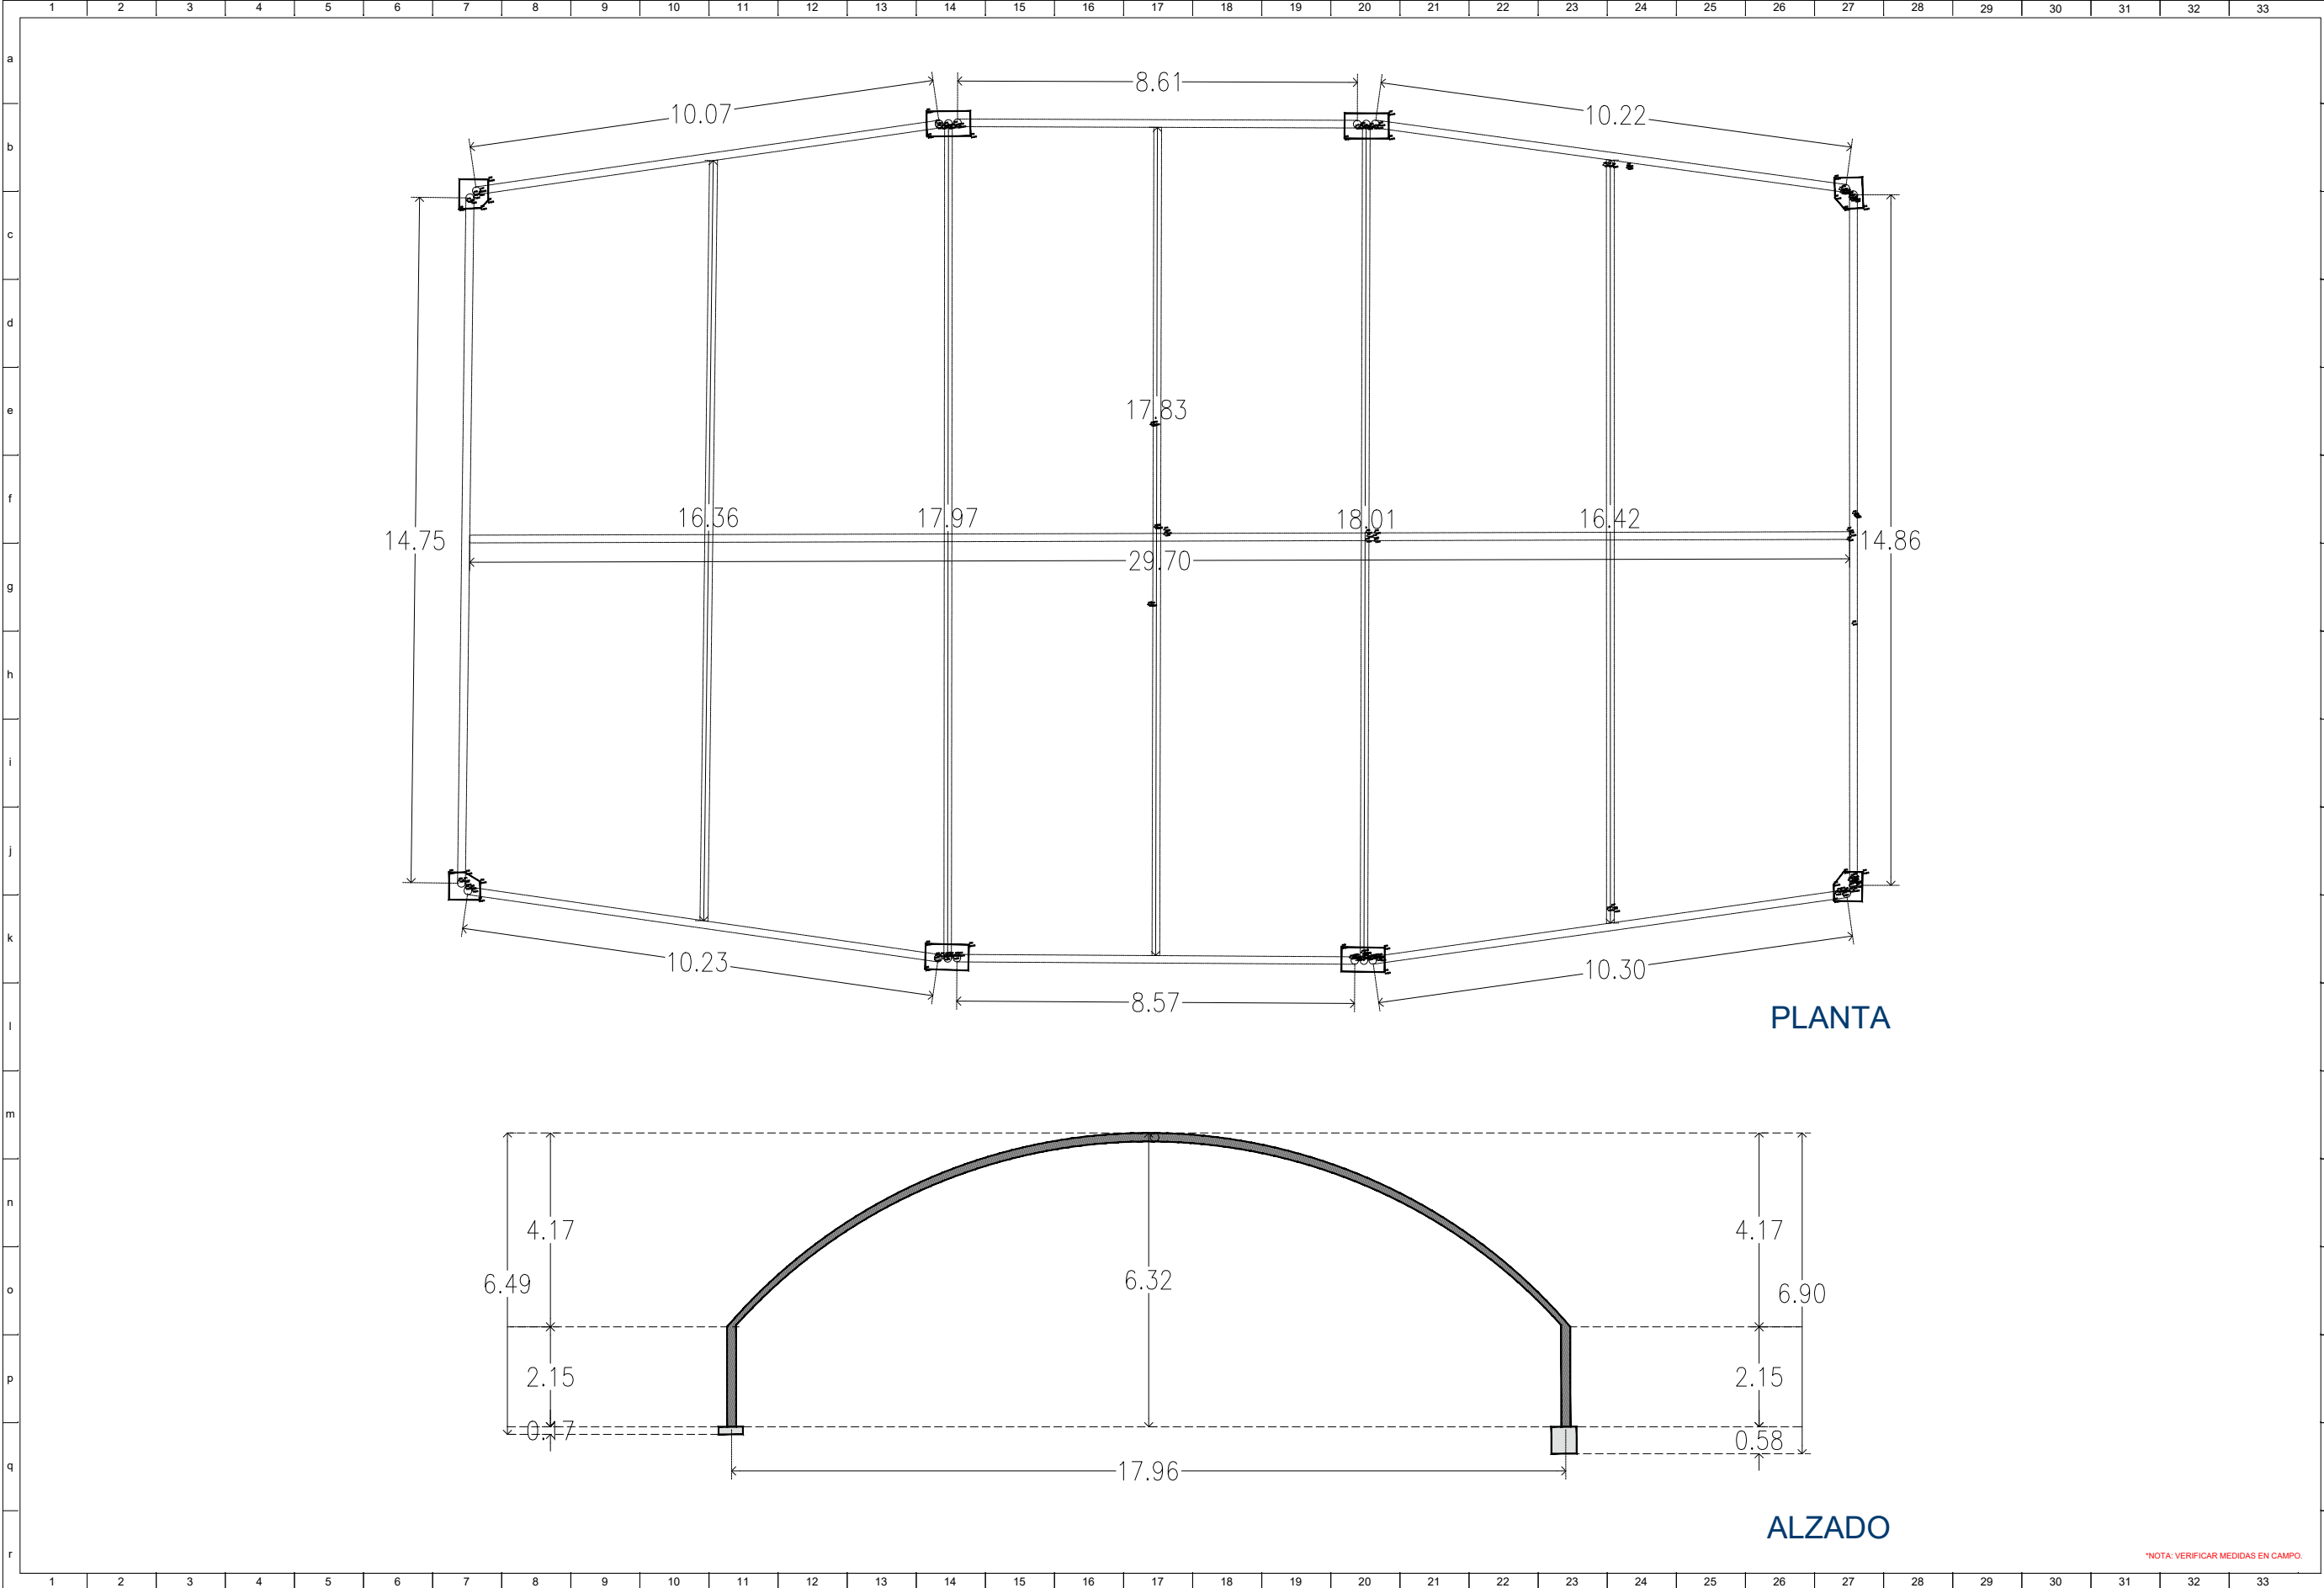

Croquis de Localización



Croquis de Referencia



simbología	
n.p.t.	nivel de piso terminado
n.pla.	nivel de plataforma terracería
n.f.	nivel de firme
n.g.	nivel de guaración
n.l.b.l.	nivel lecho bajo de losa
n.l.a.l.	nivel lecho alto de losa
n.l.b.t.	nivel lecho bajo de trabe
n.l.a.t.	nivel lecho alto de trabe
n.c.m.	nivel coronamiento de muro
n.cu.	nivel de cumbre
n.pl.	nivel de platón
n.j.	nivel de jardín

- notas generales
- este plano sustituye a todos los anteriores.
 - las cotas están en metros, excepto donde se indique lo contrario.
 - las cotas rigen al dibujo.
 - los niveles de piso terminado deberán verificarse en obra antes de realizar cualquier trabajo.
 - antes de iniciar cualquier trabajo, verificar dimensiones en obra



2022 **DURANGO** 2028
GOBIERNO DEL ESTADO

secope

SECRETARÍA DE COMUNICACIONES Y OBRAS PÚBLICAS DEL ESTADO
Calle del Parque y Lazo S/N Col. Los Angeles / Durango, Dgo. México
Tel. 01 (418) 1377300

SECRETARÍA
ARQ. ANA ROSA HERNÁNDEZ RENTERÍA
SUB-SECRETARIO DE INFRAESTRUCTURA
ING. MARCO ANTONIO SALAZAR LÓPEZ
DIRECTOR DE PROYECTOS
ARQ. VÍCTOR HUGO BURGOS GARCÍA

Proyecto
**REUBICACIÓN DE DOMO
EN "ESC. PRIMARIA
CUAUXTÉMOC"**

ESTRUCTURA DEL DOMO

Proyectó **ARQ. NAYELI MORENO**
Dibujó **ARQ. NAYELI MORENO**
Fecha **26.06.25** escala **SIN** acotación **mts.**

CLAVE **025-DLC-**
Sello

ARQ-03

*NOTA: VERIFICAR MEDIDAS EN CAMPO.