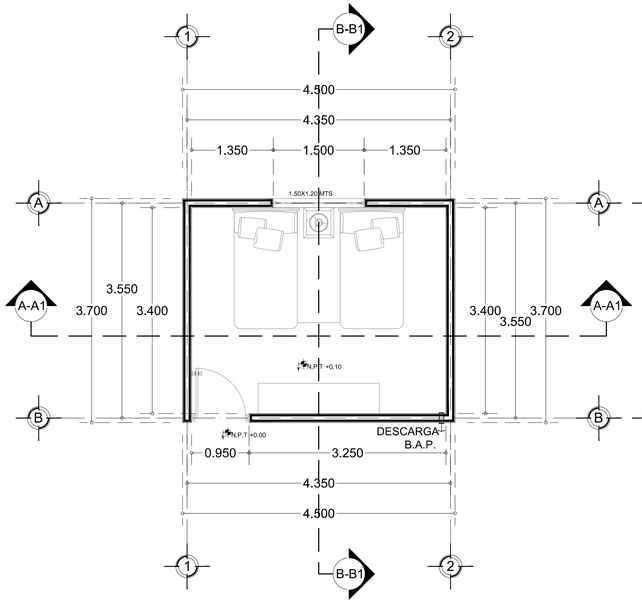

PLANTA ARQUITECTONICA

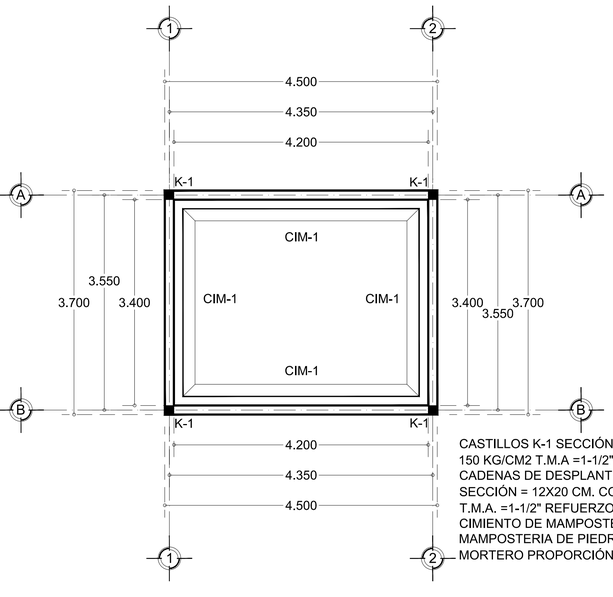

PLANO DE CIMENTACION

CASTILLOS K-1 SECCIÓN = 12X12 CM. CONCRETO f'c= 150 KG/CM2 T.M.A =1-1/2" REFUERZO= ARMEX12X12-4
CADENAS DE DESPLANTE Y CERRAMIENTO.
SECCIÓN = 12X20 CM. CONCRETO f'c= 200 KG/CM2
T.M.A. =1-1/2" REFUERZO= ARMEX 12X20-4
CIMIENTO DE MAMPOSTERIA 0.50X0.50X0.30MTS
MAMPOSTERIA DE PIEDRA BRAZA, ASENTADO CON MORTERO PROPORCIÓN MORTERO - ARENA 1:6

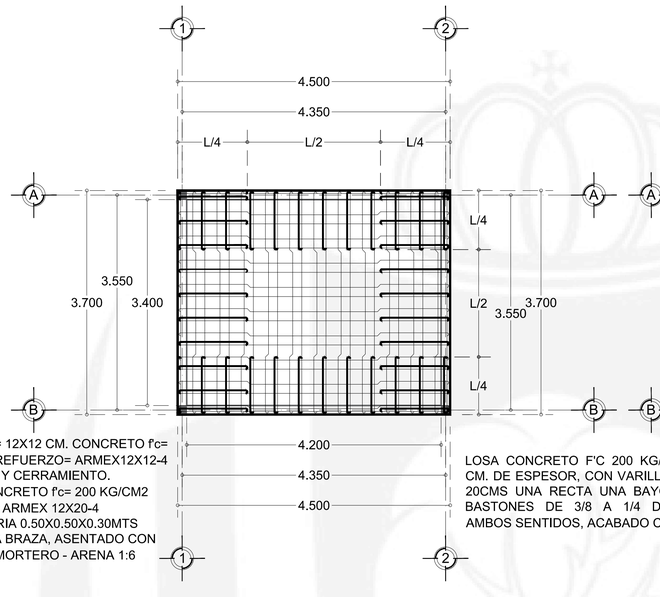

PLANO ESTRUCTURAL

LOSA CONCRETO F'C 200 KG/CM² DE 10 CM. DE ESPESOR, CON VARILLA DE 3/8 @ 20CMS UNA RECTA UNA BAYONETEADA, BASTONES DE 3/8 A 1/4 DEL CLARO AMBOS SENTIDOS, ACABADO COMÚN.

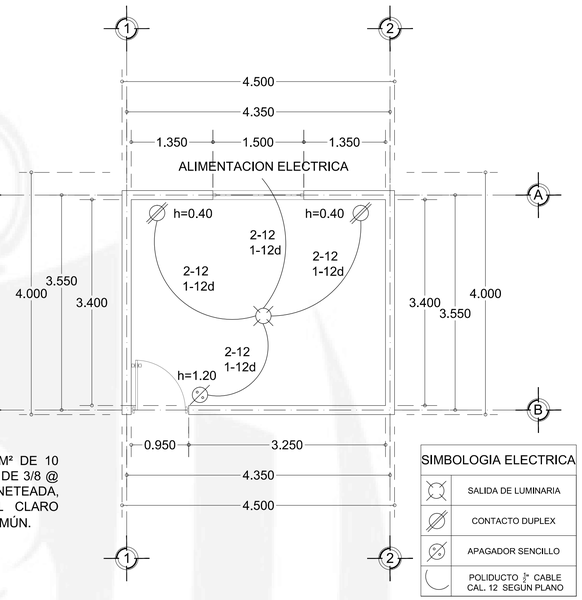

INSTALACION ELECTRICA

SIMBOLOGIA ELECTRICA	
	SALIDA DE LUMINARIA
	CONTACTO DUPLEX
	APAGADOR SENCILLO
	POLIDUCTO ½" CABLE CAL. 12 SEGÚN PLANO

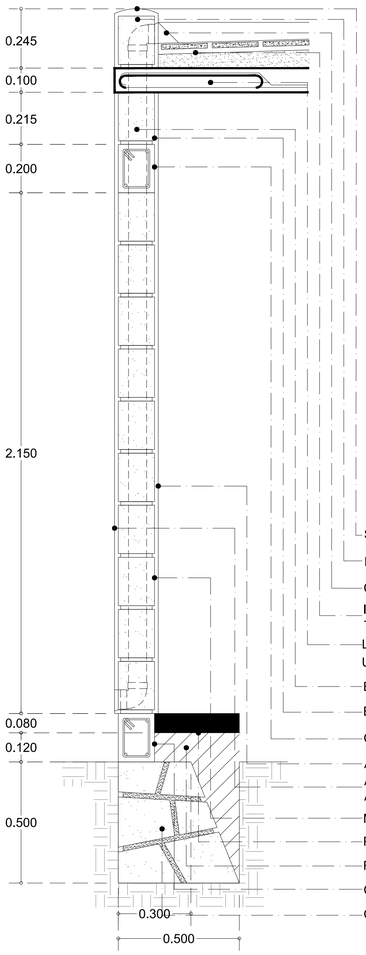

- SELLADO DE HUECOS DE PRETIL ACABADO BOLEADO
- PRETIL DE BLOCK RELLENO DE CONCRETO 12X20X40CMS
- CHAFLAN MORTERO MORTERO ARENA 1:5
- IMPERMEABILIZACIÓN A BASE DE MACETEADO, RELLENO, TABLILLA DE BARRO, Y LECHADA.
- LOSA CONCRETO F'C 200KG/CM2 10 CMS ESPESOR VARILLA $\frac{3}{8}$ @ 20CMS UNA RECTA UNA BAYONETEADA BASTONES $\frac{3}{8}$, $\frac{1}{4}$ CLARO AMBOS SENTIDOS.
- BAJADA PLUVIAL DE PVC DE 3"
- ENRRASE MURO DE BLOCK HUECO DE CONCRETO 12X20X40CMS
- CADENA DE CERRAMIENTO F'C 200KG/CM2 ARMEX 12X20-4
- APLANADO MORTERO ARENA 1:5 EN INTERIOR
  APLANADO MORTERO ARENA 1:5 EN EXTERIOR.
  ACABADO EN PINTURA VINILICA EN MURO FACHADA
- MURO DE BLOCK HUECO DE CONCRETO 12X20X40CMS
- PISO CONCRETO ARMADO F´C 200KG/CM2 8CMS ESPESOR
- RELLENO MATERIAL PRODUCTO DE EXCAVACION
- CADENA DESPLANTE F'C 200KG/CM2 ARMEX 12X20-4
- CIMIENTO DE MAMPOSTERIA PIEDRA BRAZA 0.30X0.50X0.50MTS.

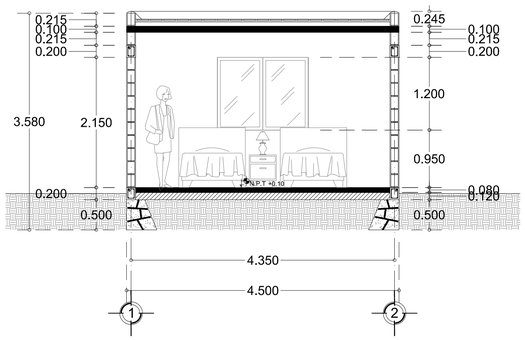

CORTE LONGITUDINAL A-A1

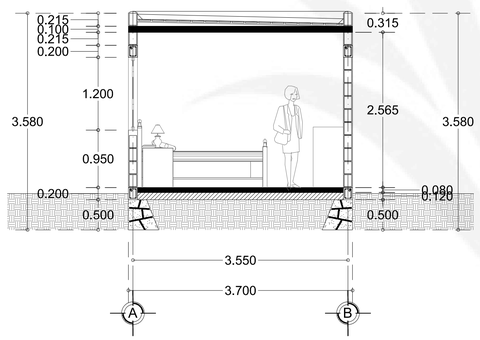

CORTE TRANSVERSAL B-B1

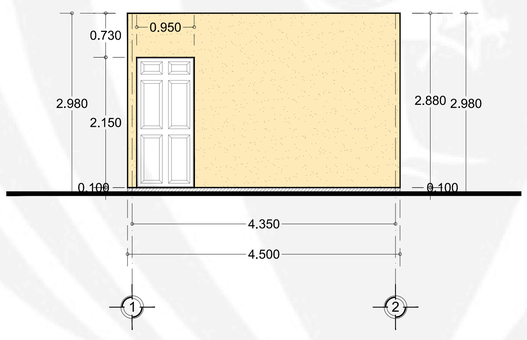

FACHADA FRONTAL

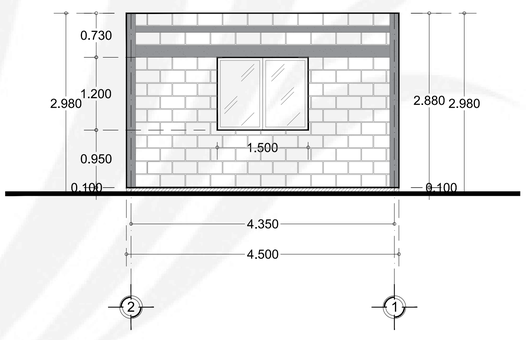

FACHADA POSTERIOR

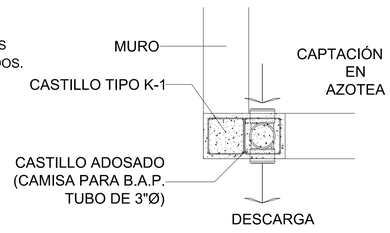

Bajada pluvial

CADENA DE CERRAMIENTO CC-1, CON SECCIÓN DE 15 X 20 CM, CONCRETO F'c= 200 KG/CM², REFORZADA CON ARMEX 12 X 20 - 4.

CASTILLO DE CONCRETO K-1, CON SECCIÓN DE 15 X 15 CM, CONCRETO F'c= 150 KG/CM², REFORZADA CON ARMEX 12 X 12 - 4.

DETALLES

DURANGO

OBRA: CONSTRUCCIÓN DE CUARTOS DORMITORIO EN EL MUNICIPIO DE DURANGO, DGO.

ESTADO: DURANGO

CLAVE DEL PLANO: 3A

ESCALA: 1:100
ACOTACION: MTS

2022 DURANGO GOBIERNO DEL ESTADO 2028