

Croquis de Localización

Croquis de Localización

simbología

n.p.t.	nivel de piso terminado
n.pla.	nivel de plataforma terracería
n.f.	nivel de firme
n.g.	nivel de guarnición
n.l.b.l.	nivel lecho bajo de losa
n.l.a.l.	nivel lecho alto de losa
n.l.b.t.	nivel lecho bajo de trabe
n.l.a.t.	nivel lecho alto de trabe
n.c.m.	nivel coronamiento de muro
n.cu.	nivel de cumbrera
n.pl.	nivel de plafón
n.j.	nivel de jardín

notas generales

- este plano sustituye a todos los anteriores.
- las cotas están en metros, excepto donde se indique lo contrario.
- las cotas rigen al dibujo.
- los niveles de piso terminado deberán verificarse en obra antes de realizar cualquier trabajo.
- antes de iniciar cualquier trabajo, verificar dimensiones en obra

2022 **DURANGO** 2028
GOBIERNO DEL ESTADO

secope
SECRETARÍA DE COMUNICACIONES Y OBRAS PÚBLICAS DEL ESTADO
Durango, Dgo. México
Tel. 01 (404) 1377500

SECRETARÍA
ARQ. ANA ROSA HERNÁNDEZ RENTERÍA
SUB-SECRETARIO DE INFRAESTRUCTURA
ARQ. HERMENEGILDO RAMOS BOLÍVAR
DIRECTOR DE PROYECTOS
ARQ. VÍCTOR HUGO BURGOS GARCÍA



Proyecto
AUDITORIO MADERERA
EL SALTO PUEBLO NUEVO,
DGO.

Plano
ESTRUCTURAL
UBICACIÓN PLACAS BASE

Proyectó **ARQ. MARCELA GANDARA LÓPEZ**
Dibujó **ARQ. MARCELA GANDARA LÓPEZ**
Fecha **20.02.23** escala **acotación mts.**
CLAVE **023 - AMS-** Sello **EST-55**



secopé proyectos, Calle del Parque y Loza S/N Col. Los Angeles / Durango, Dgo. México
 conmutador 01 (618) 1377500

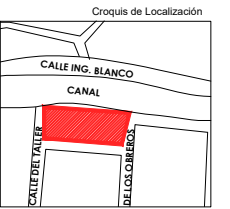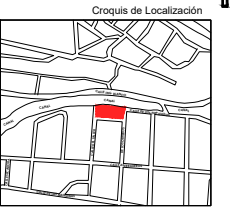

simbología

n.p.t.	nivel de piso terminado
n.pla.	nivel de plataforma terracería
n.f.	nivel de firme
n.g.	nivel de guarnición
n.l.b.l.	nivel lecho bajo de losa
n.l.a.l.	nivel lecho alto de losa
n.l.b.t.	nivel lecho bajo de trabe
n.l.a.t.	nivel lecho alto de trabe
n.c.m.	nivel coronamiento de muro
n.cu.	nivel de cumbra
n.pl.	nivel de plafón
n.j.	nivel de jardín

notas generales

1. este plano sustituye a todos los anteriores.
2. las cotas están en metros, excepto donde se indique lo contrario.
3. las cotas rigen al dibujo.
4. los niveles de piso terminado deberán verificarse en obra antes de realizar cualquier trabajo.
5. antes de iniciar cualquier trabajo, verificar dimensiones en obra



DURANGO 2022 2028
GOBIERNO DEL ESTADO

scope

SECRETARIA DE COMUNICACIONES Y OBRAS PUBLICAS DEL ESTADO
 Calle del Parque y Loza S/N Col. Los Angeles

SECRETARIA

ARQ. ANA ROSA HERNANDEZ RENTERIA
SUB-SECRETARIO DE INFRAESTRUCTURA
ARQ. HERMENEGILDO RAMOS BOLÍVAR
DIRECTOR DE PROYECTOS
ARQ. VICTOR HUGO BURGOS GARCIA
Proyecto

AUDITORIO MADERERA
EL SALTO PUEBLO NUEVO,
DGO.


Plano

ESTRUCTURAL DETALLE PLACAS BASE 1, 2, 3 Y 4

Proyectó **ARQ. MARCELA GANDARA LÓPEZ**
Dibujó **ARQ. MARCELA GANDARA LÓPEZ**
Fecha **20.02.23** escala **acotación mts.**

CLAVE 023 - AMS-
Sello

ST-56

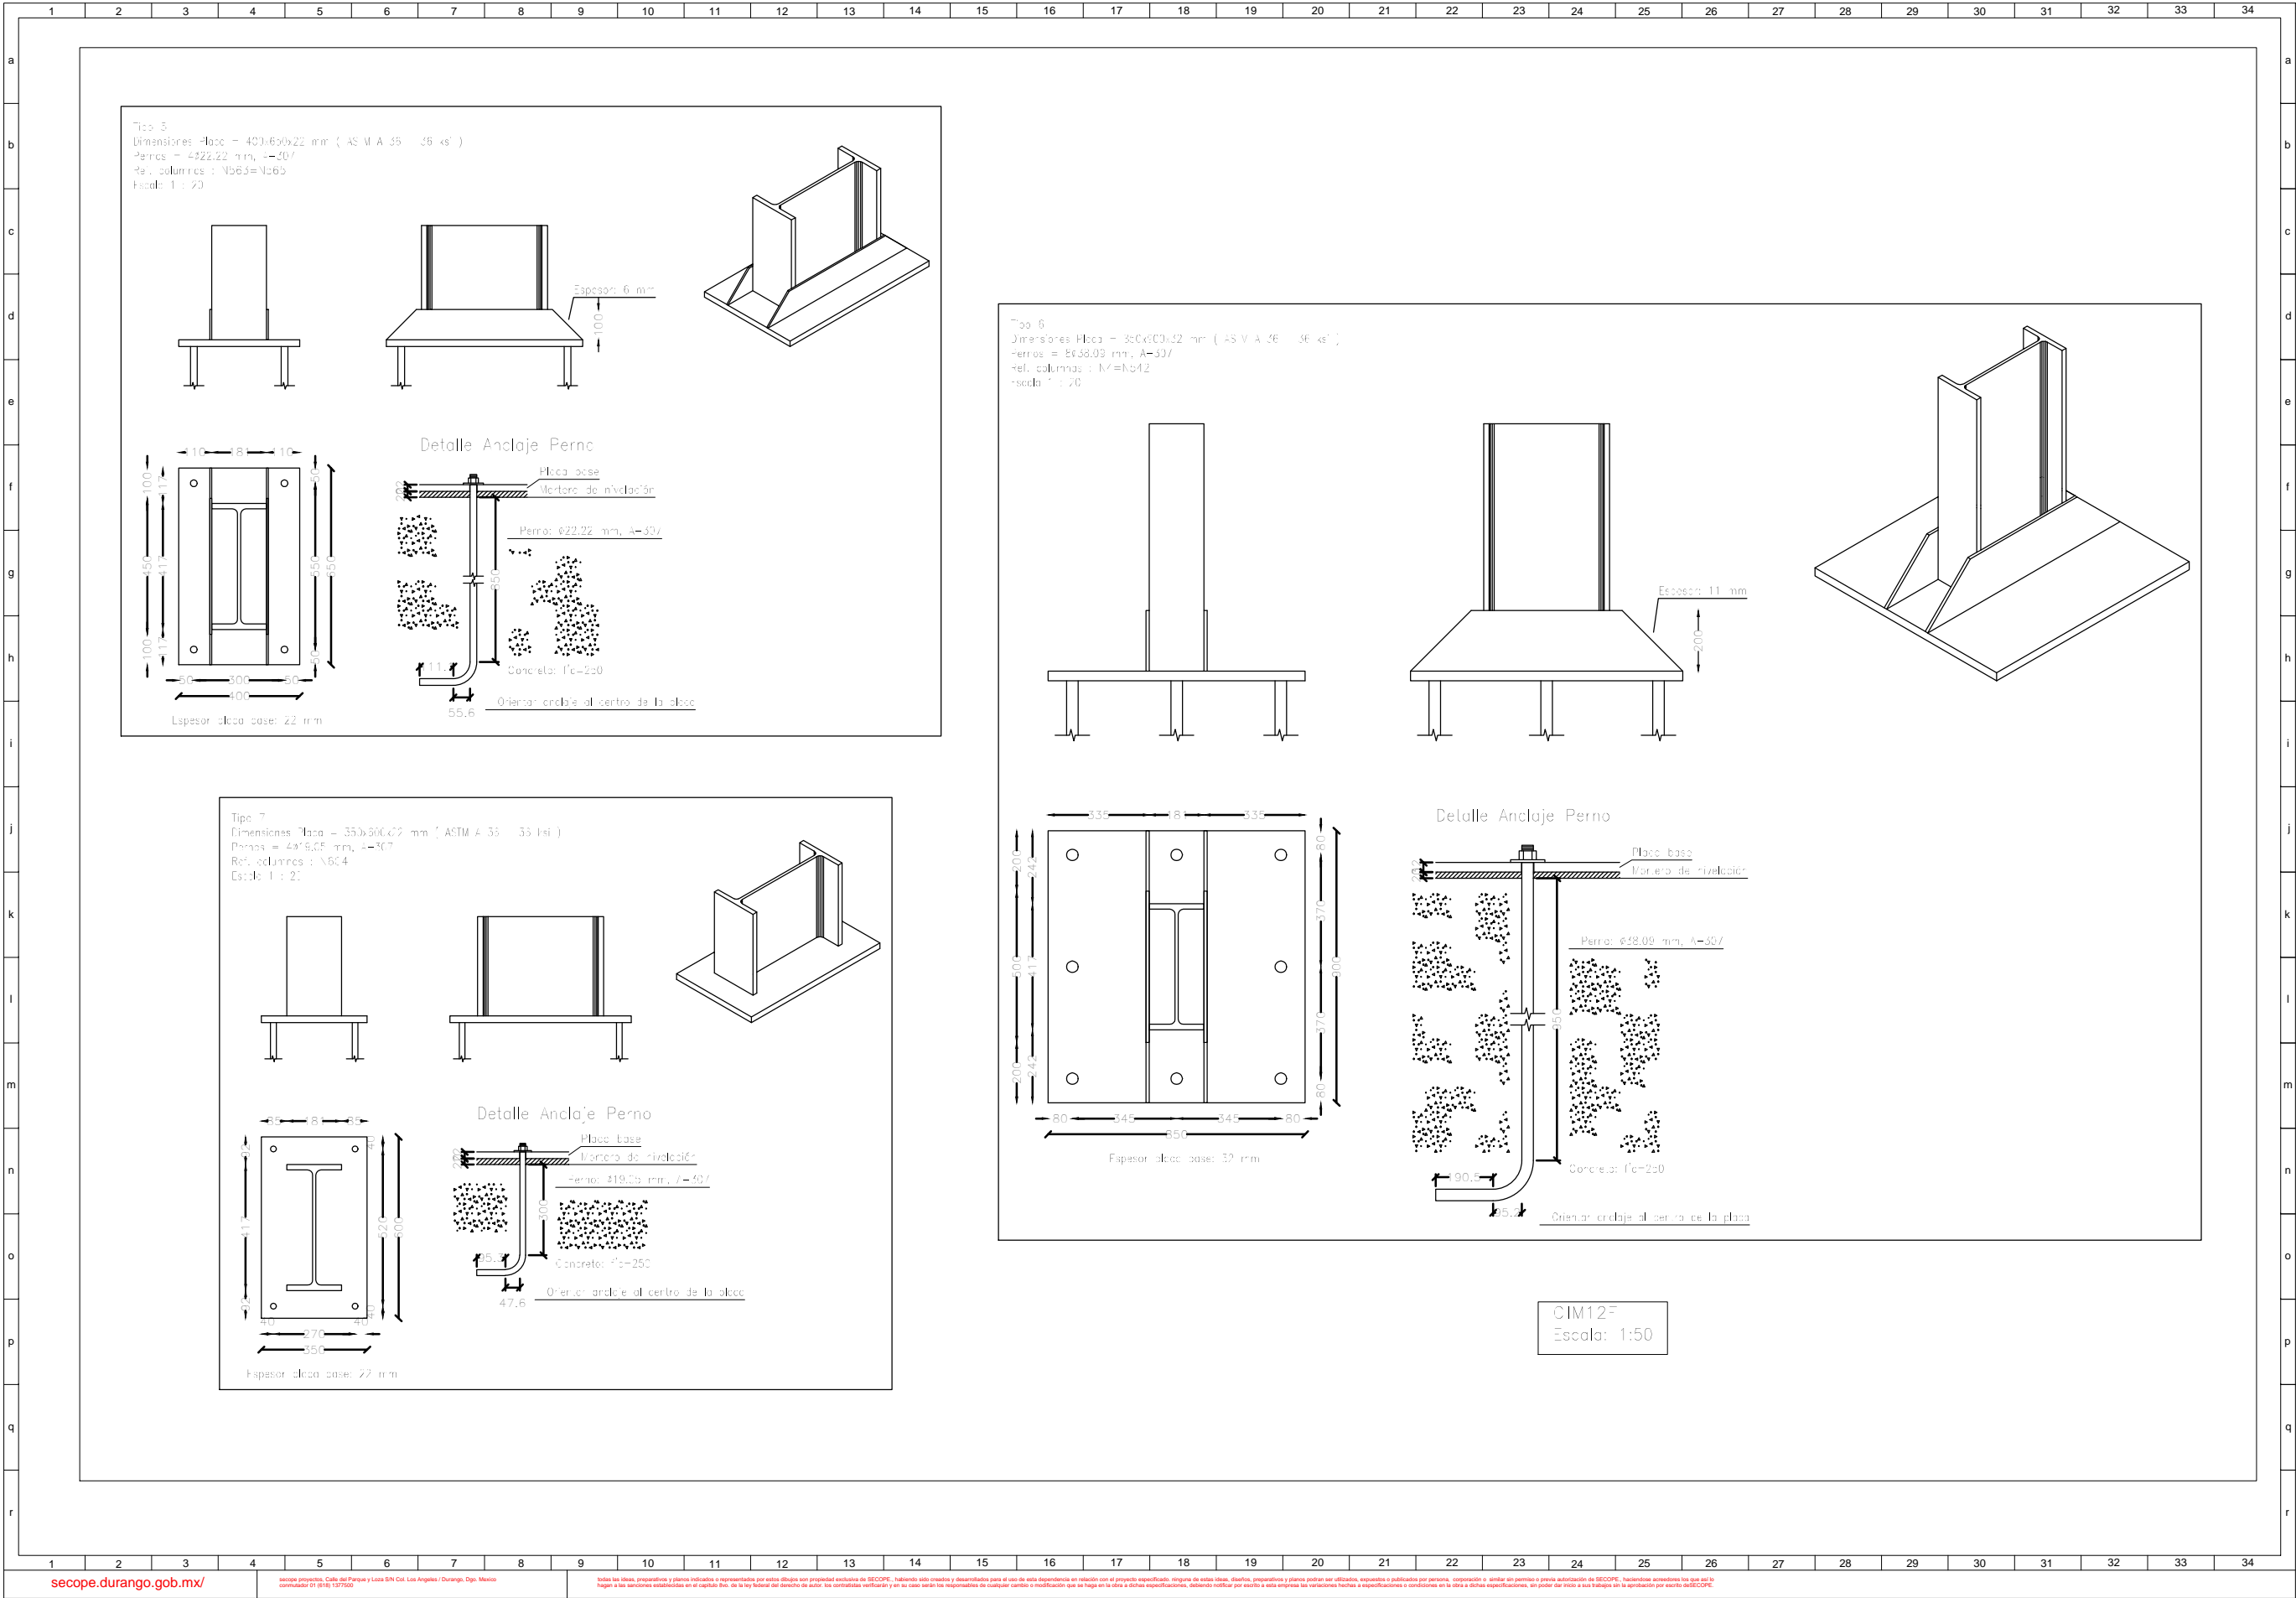

Croquis de Localización

Croquis de Localización

simbología

n.p.t.	nivel de piso terminado
n.pla.	nivel de plataforma terracería
n.f.	nivel de firme
n.g.	nivel de guarnición
n.l.b.l.	nivel lecho bajo de losa
n.l.a.l.	nivel lecho alto de losa
n.l.b.t.	nivel lecho bajo de trabe
n.l.a.t.	nivel lecho alto de trabe
n.c.m.	nivel coronamiento de muro
n.cu.	nivel de cumbrera
n.pl.	nivel de plafón
n.j.	nivel de jardín

notas generales

- este plano sustituye a todos los anteriores.
- las cotas están en metros, excepto donde se indique lo contrario.
- las cotas rigen al dibujo.
- los niveles de piso terminado deberán verificarse en obra antes de iniciar cualquier trabajo.
- antes de iniciar cualquier trabajo, verificar dimensiones en obra

DURANGO
GOBIERNO DEL ESTADO

secope
SECRETARÍA DE COMUNICACIONES Y OBRAS PÚBLICAS DEL ESTADO

SECRETARÍA
ARQ. ANA ROSA HERNÁNDEZ RENTERÍA
SUB-SECRETARIO DE INFRAESTRUCTURA
ARQ. HERMENEGILDO RAMOS BOLÍVAR
DIRECTOR DE PROYECTOS
ARQ. VÍCTOR HUGO BURGOS GARCÍA
Proyecto

AUDITORIO MADERERA
EL SALTO PUEBLO NUEVO,
DGO.

Plano


ESTRUCTURAL
DETALLE
PLACAS BASE 5, 6 Y 7

Proyectó **ARQ. MARCELA GANDARA LÓPEZ**
Dibujó **ARQ. MARCELA GANDARA LÓPEZ**
Fecha **20.02.23** escala **acotación mts.**

CLAVE 023 - AMS- **EST-57**
Sello



secopé proyectos, Calle del Parque y Loza S/N Col. Los Angeles / Durango, Dgo. México
 conmutador 01 (618) 1377500

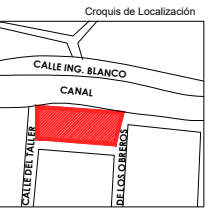

simbología

n.p.t.	nivel de piso terminado
n.p.la.	nivel de plataforma terracería
n.f.	nivel de firme
n.g.	nivel de guarnición
n.l.b.l.	nivel lecho bajo de losa
n.l.a.l.	nivel lecho alto de losa
n.l.b.t.	nivel lecho bajo de trabe
n.l.a.t.	nivel lecho alto de trabe
n.c.m.	nivel coronamiento de muro
n.c.u.	nivel de cumbrera
n.pl.	nivel de plafón
n.j.	nivel de jardín

notas generales

1. este plano sustituye a todos los anteriores.
2. las cotas están en metros, excepto donde se indique lo contrario.
3. las cotas rigen al dibujo.
4. los niveles de piso terminado deberán verificarse en obra antes de realizar cualquier trabajo.
5. antes de iniciar cualquier trabajo, verificar dimensiones en obra



DURANGO 2028
GOBIERNO DEL ESTADO

scope

SECRETARIA DE COMUNICACIONES Y OBRAS PUBLICAS DEL ESTADO
Calle del Parque y Laza S/N Col. Los Angeles

SECRETARÍA
ARQ. ANA ROSA HERNÁNDEZ RENTERÍA
SUB-SECRETARIO DE INFRAESTRUCTURA
ARQ. HERMENEGILDO RAMOS BOLÍVAR
DIRECTOR DE PROYECTOS
ARQ. VÍCTOR HUGO BURGOS GARCÍA
Proyecto


AUDITORIO MADERERA
EL SALTO PUEBLO NUEVO,
DGO.

ESTRUCTURAL
DETALLE
PLACAS BASE 1, 2, 3 Y 4

Proyectó **ARQ. MARCELA GANDARA LÓPEZ**
Dibujó **ARQ. MARCELA GANDARA LÓPEZ**
Fecha **20.02.23** escala **acotación mts.**

CLAVE 023 - AMS-
Sello

ST-58

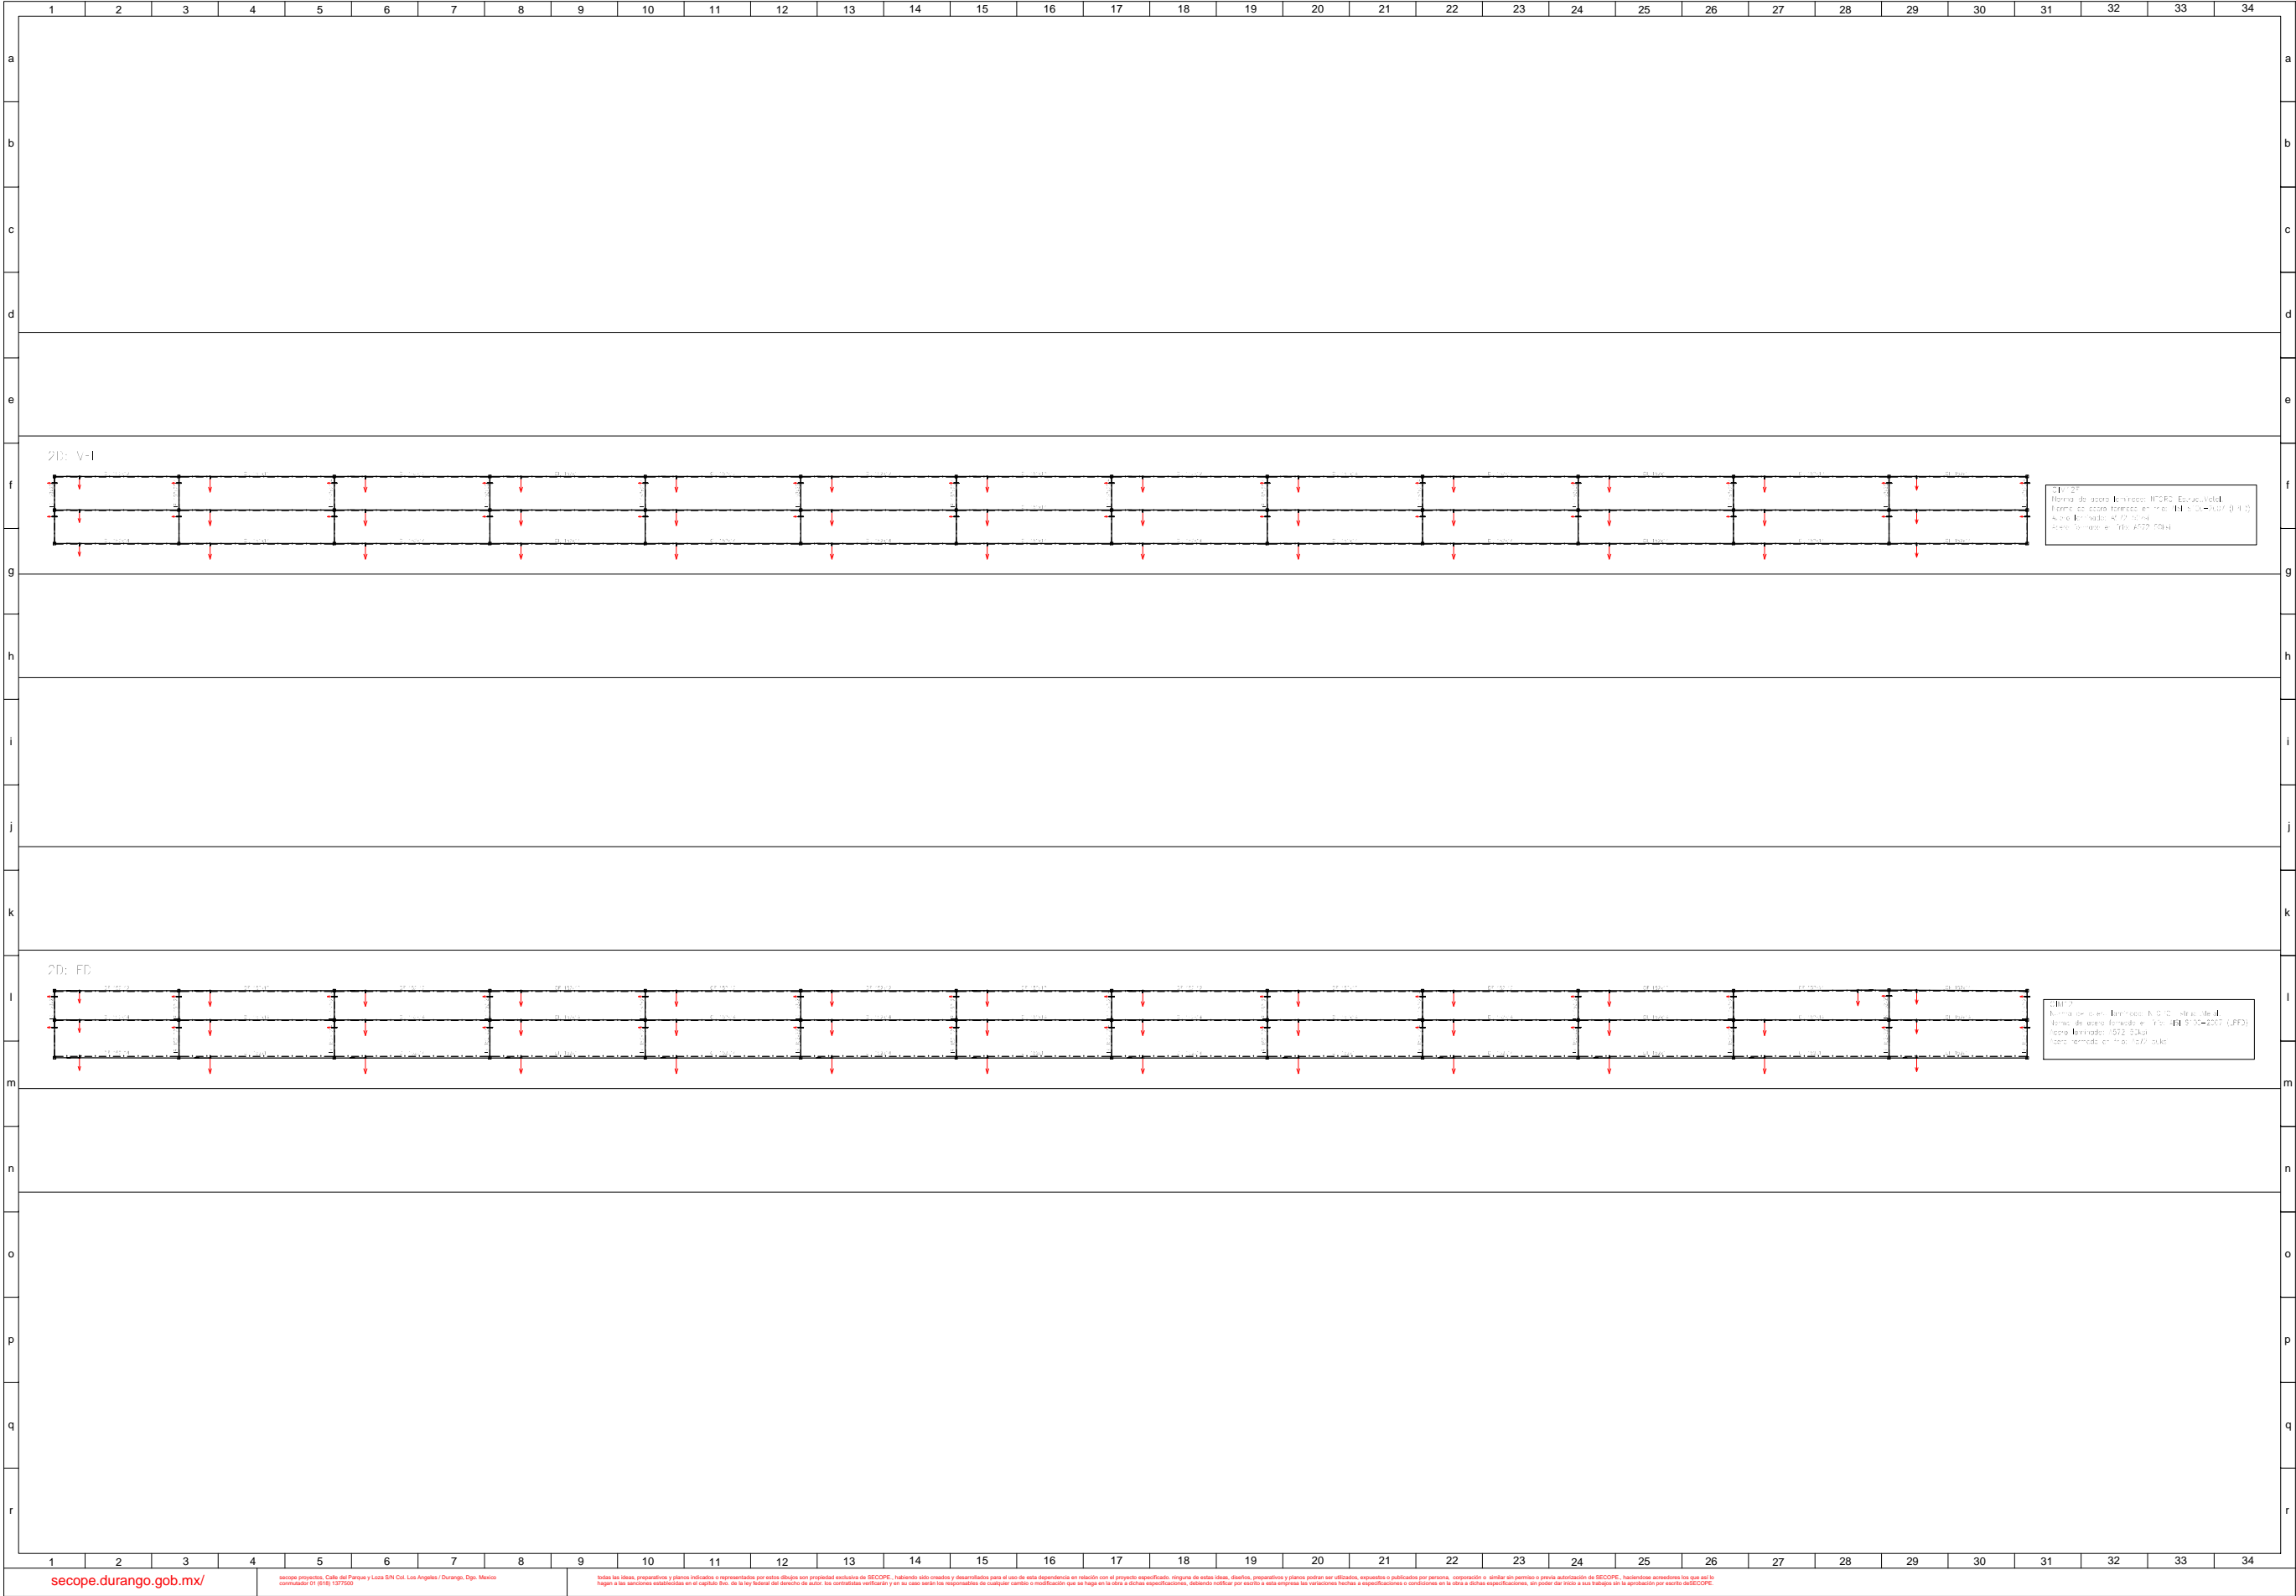

Croquis de Localización

Croquis de Localización

simbología

n.p.t.	nivel de piso terminado
n.pla.	nivel de plataforma terracería
n.f.	nivel de firme
n.g.	nivel de guarnición
n.l.b.l.	nivel lecho bajo de losa
n.l.a.l.	nivel lecho alto de losa
n.l.b.t.	nivel lecho bajo de trabe
n.l.a.t.	nivel lecho alto de trabe
n.c.m.	nivel coronamiento de muro
n.cu.	nivel de cumbrera
n.pl.	nivel de plafón
n.j.	nivel de jardín

notas generales

- este plano sustituye a todos los anteriores.
- las cotas están en metros, excepto donde se indique lo contrario.
- las cotas rigen al dibujo.
- los niveles de piso terminado deberán verificarse en obra antes de iniciar cualquier trabajo.
- antes de iniciar cualquier trabajo, verificar dimensiones en obra

2022 GOBIERNO DEL ESTADO

SECRETARÍA DE COMUNICACIONES Y OBRAS PÚBLICAS DEL ESTADO

Calle del Pájaros y Calle 500 Col. Los Angeles

Durango, Dgo. México

tel. 01 (662) 1377500

SECRETARÍA

ARQ. JANA ROSA HERNÁNDEZ RENTERÍA

SUB-SECRETARIO DE INFRAESTRUCTURA

ARQ. HERMENEGILDO RAMOS BOLÍVAR

DIRECTOR DE PROYECTOS

ARQ. VÍCTOR HUGO BURGOS GARCÍA

Proyecto

AUDITORIO MADERERA

EL SALTO PUEBLO NUEVO,

DGO.

Plano

ESTRUCTURAL

TIPO DE PERFIL

FALDON IZQUIERDO Y

FALDON DERECHO


Proyecto **ARQ. MARCELA GANDARA LÓPEZ**


Dibujó **ARQ. MARCELA GANDARA LÓPEZ**


Fecha **20.02.23** escala **acotación mts.**

CLAVE 023 - AMS- **EST-59**

Sello

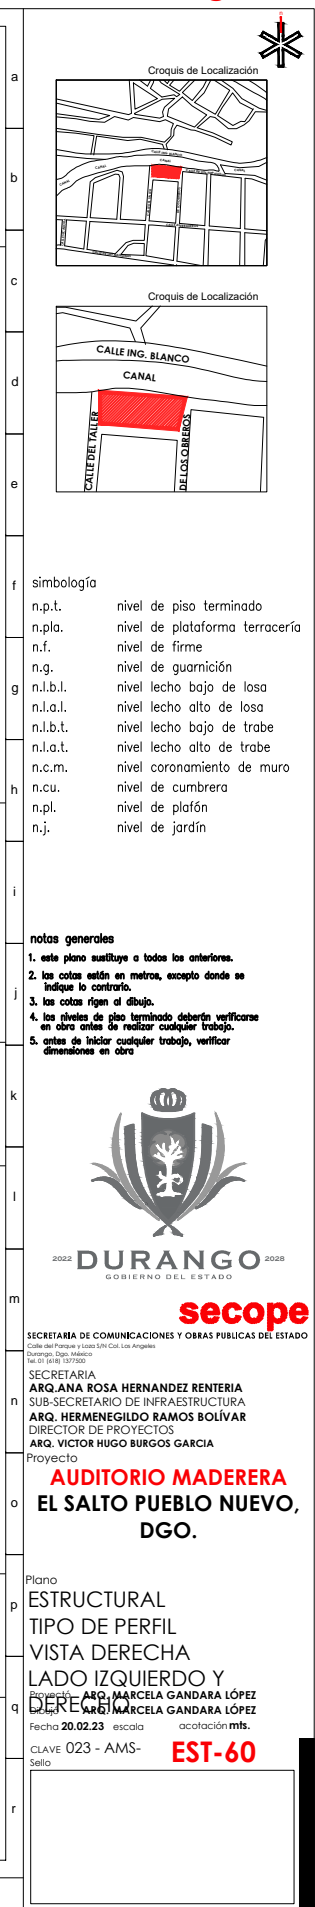

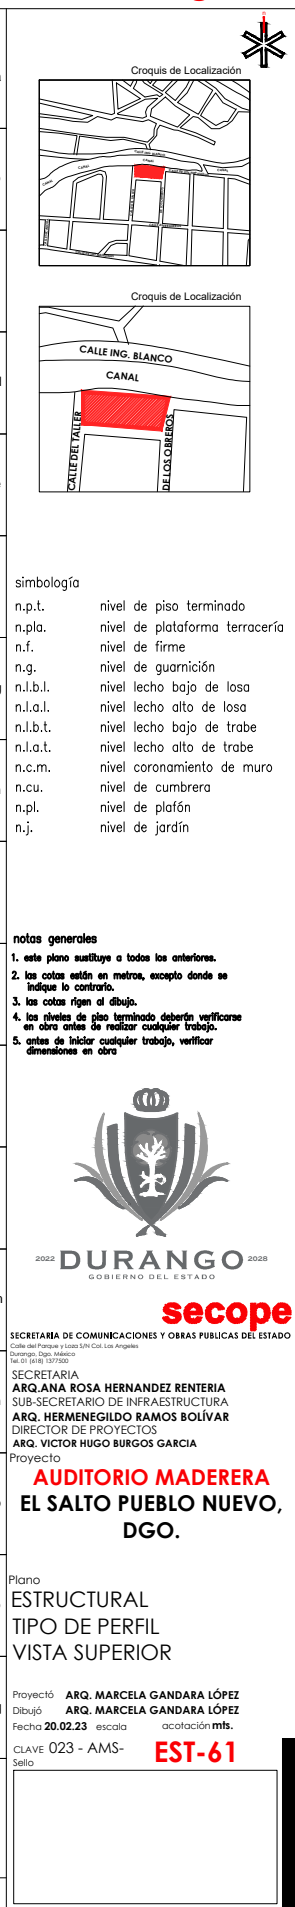

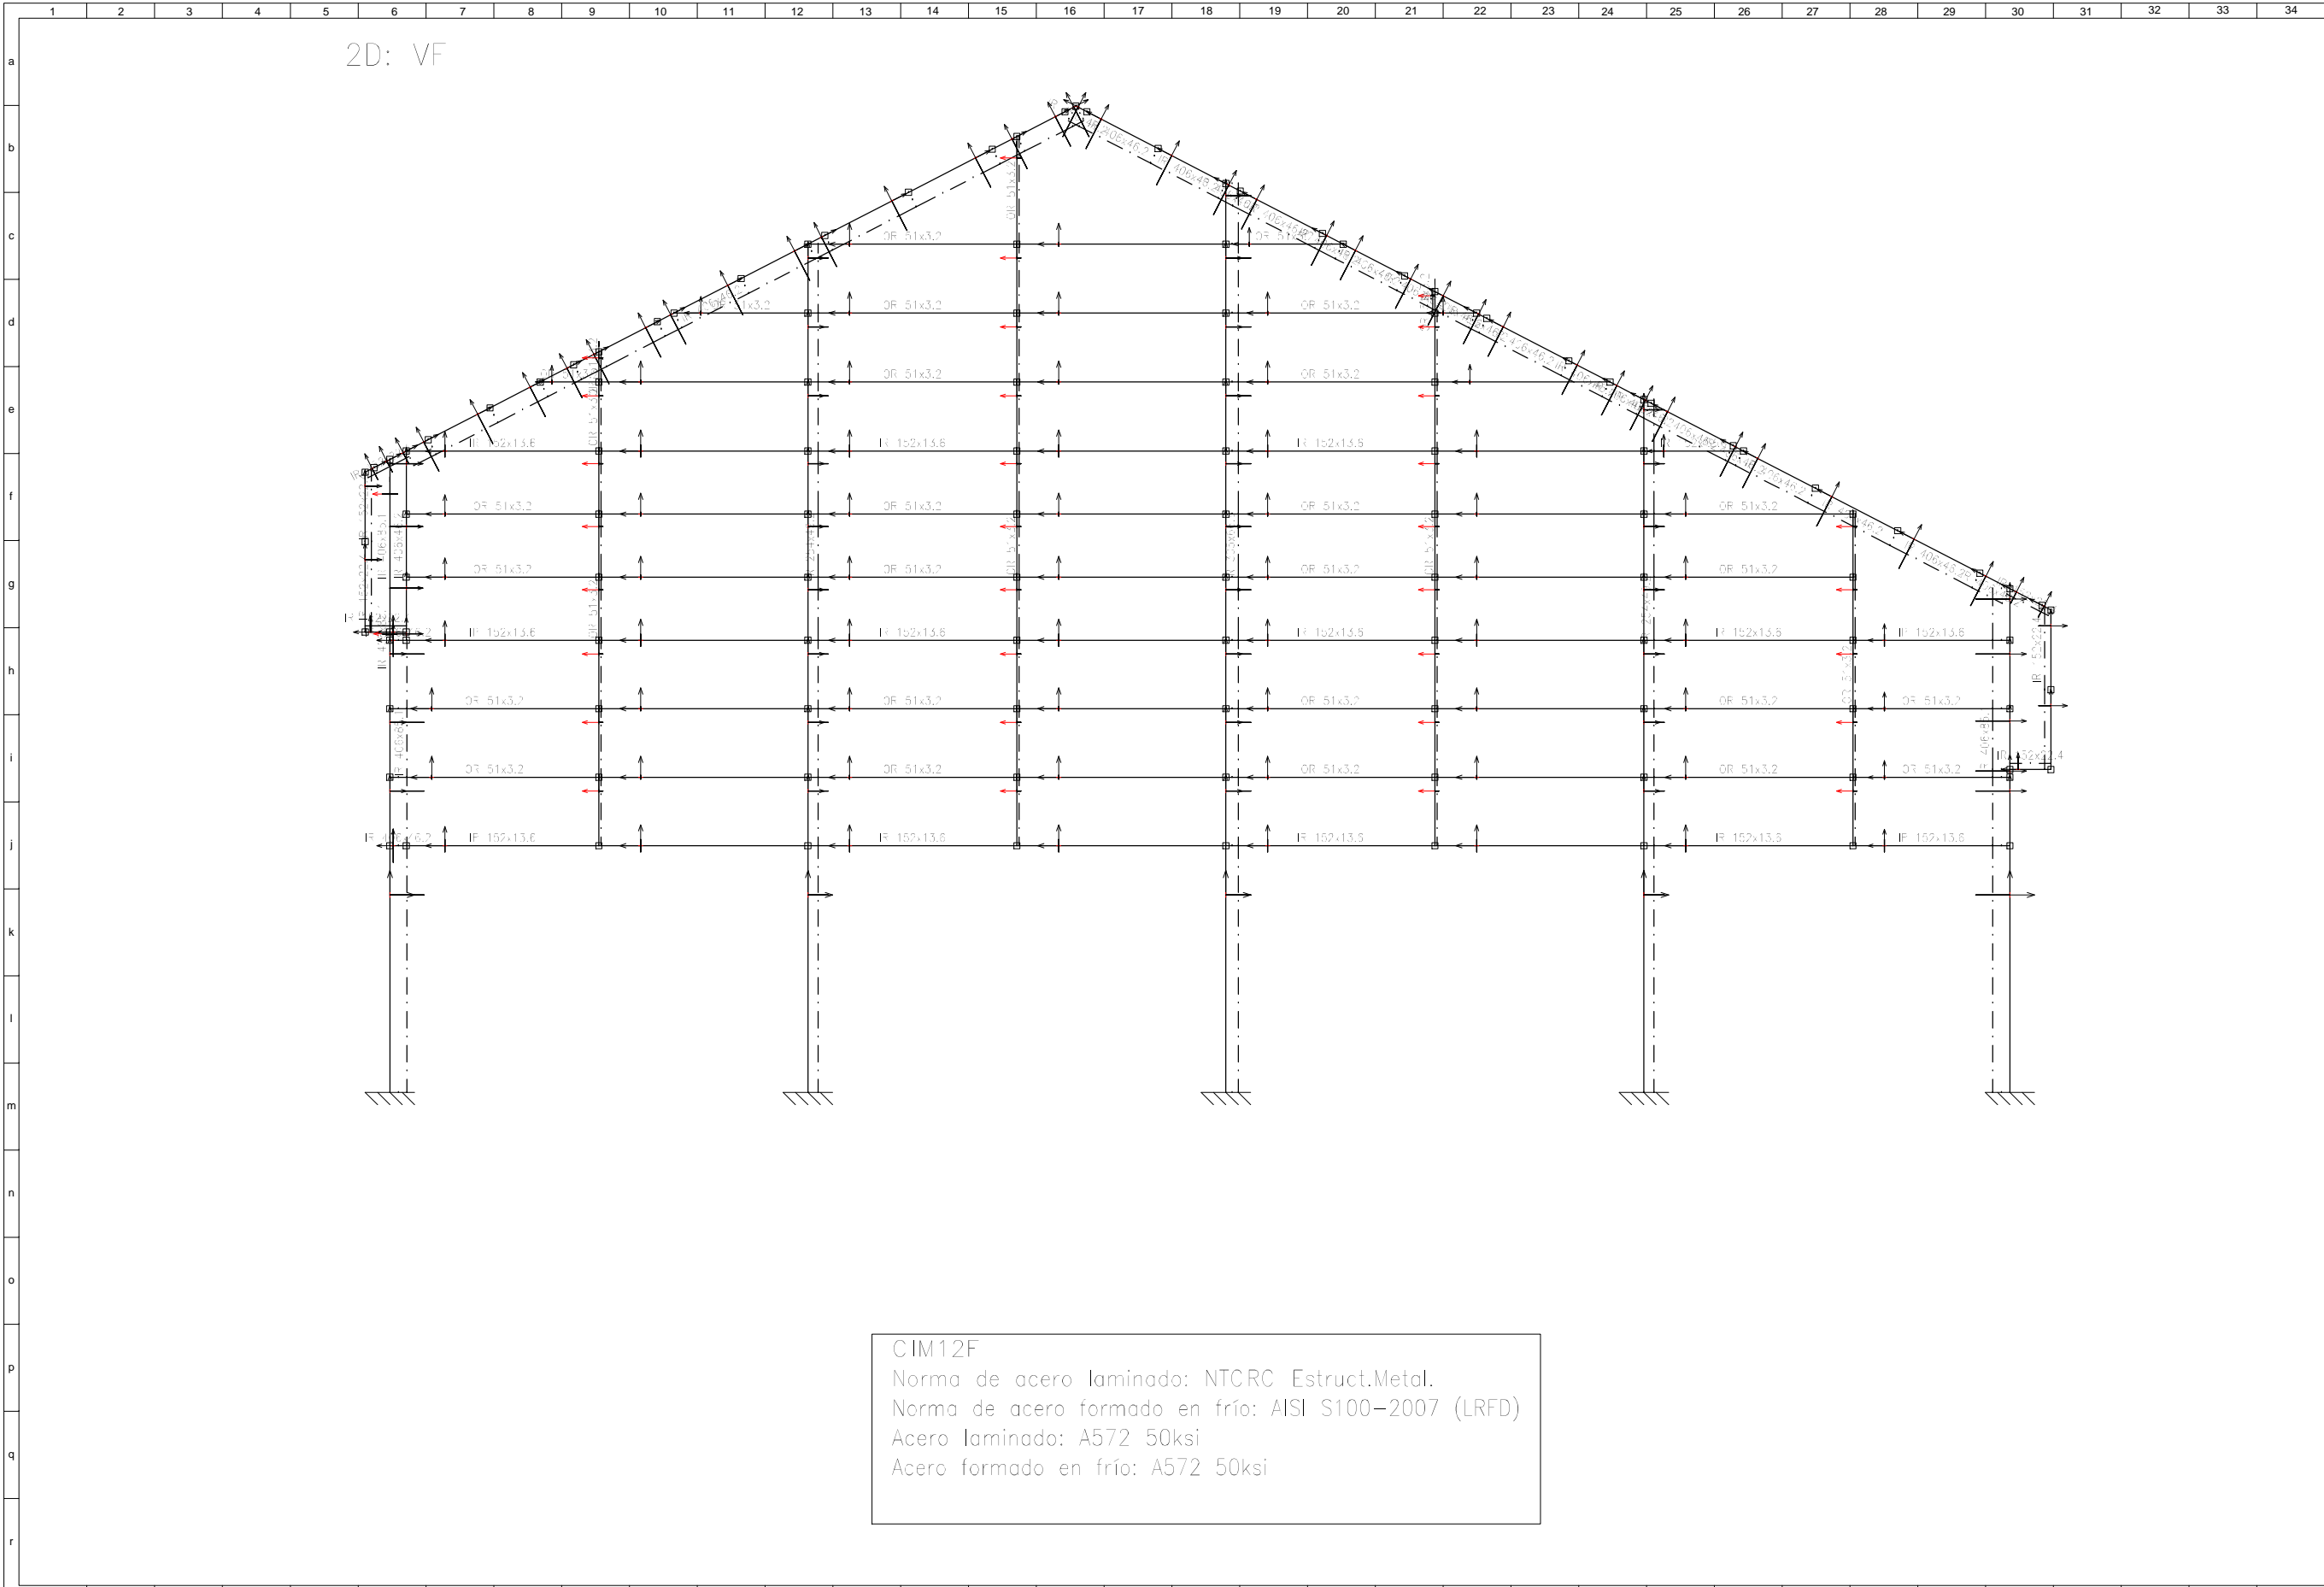

Croquis de Localización

Croquis de Localización

simbología

n.p.t.	nivel de piso terminado
n.pla.	nivel de plataforma terracería
n.f.	nivel de firme
n.g.	nivel de guarnición
n.l.b.l.	nivel lecho bajo de losa
n.l.a.l.	nivel lecho alto de losa
n.l.b.t.	nivel lecho bajo de trabe
n.l.a.t.	nivel lecho alto de trabe
n.c.m.	nivel coronamiento de muro
n.cu.	nivel de cumbrera
n.pl.	nivel de plafón
n.j.	nivel de jardín

notas generales

- este plano sustituye a todos los anteriores.
- las cotas están en metros, excepto donde se indique lo contrario.
- las cotas rigen al dibujo.
- los niveles de piso terminado deberán verificarse en obra antes de iniciar cualquier trabajo.
- antes de iniciar cualquier trabajo, verificar dimensiones en obra

SECRETARÍA DE COMUNICACIONES Y OBRAS PÚBLICAS DEL ESTADO

SECRETARÍA

ARQ. ANA ROSA HERNÁNDEZ RENTERÍA

SUB-SECRETARIO DE INFRAESTRUCTURA

ARQ. HERMENEGILDO RAMOS BOLÍVAR

DIRECTOR DE PROYECTOS

ARQ. VÍCTOR HUGO BURGOS GARCÍA

Proyecto

AUDITORIO MADERERA

EL SALTO PUEBLO NUEVO, DGO.

Plano

ESTRUCTURAL

TIPO DE PERFIL

VISTA FRONTAL


Proyectó **ARQ. MARCELA GANDARA LÓPEZ**


Dibujó **ARQ. MARCELA GANDARA LÓPEZ**


Fecha **20.02.23** escala **acotación mts.**


CLAVE **023 - AMS-**


Sello **EST-62**

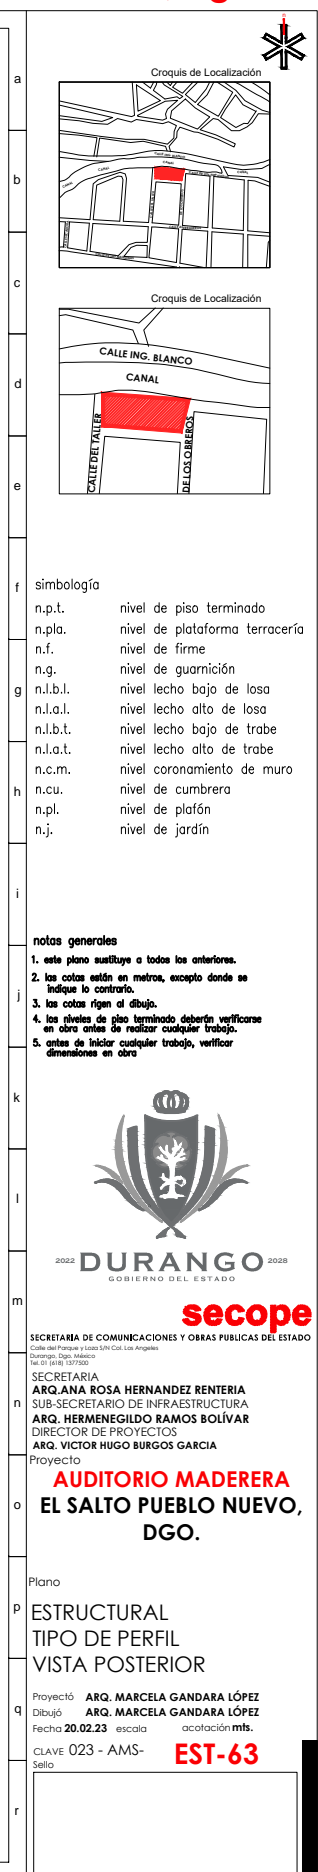


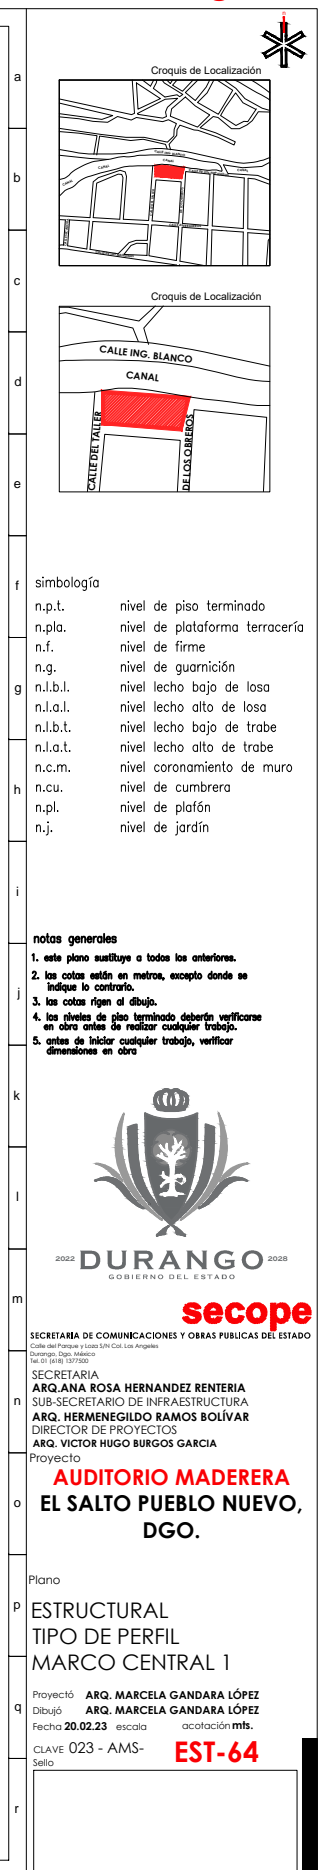


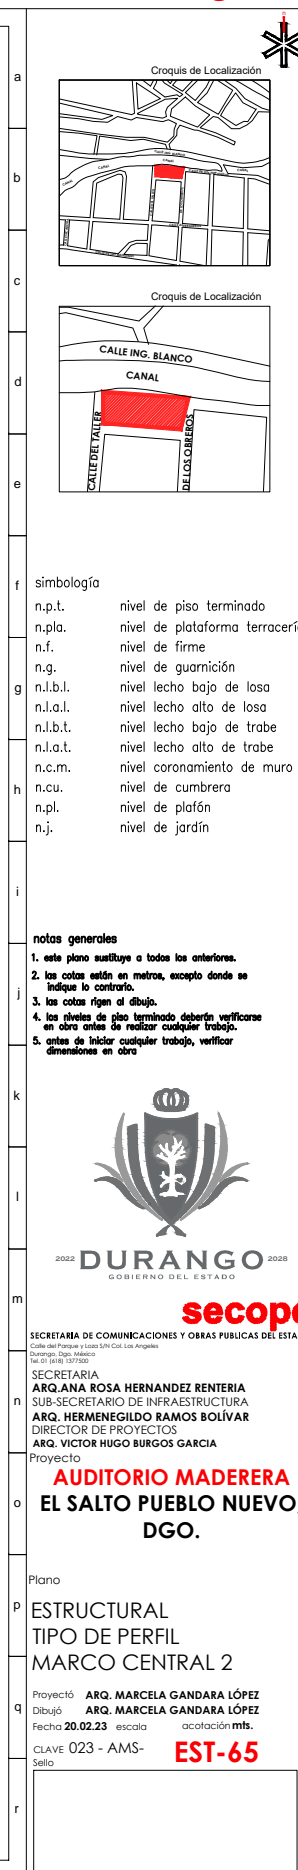


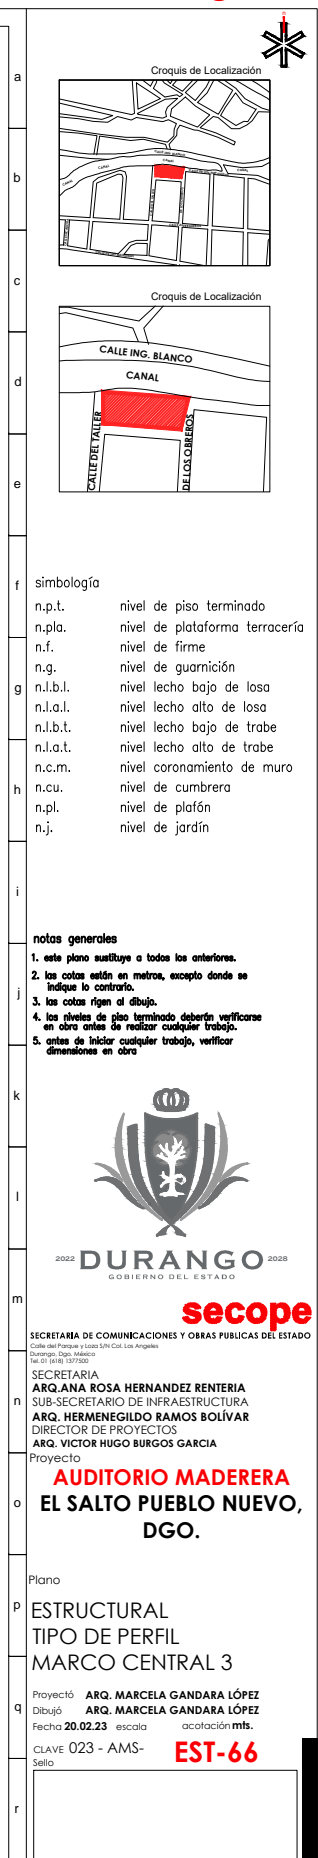


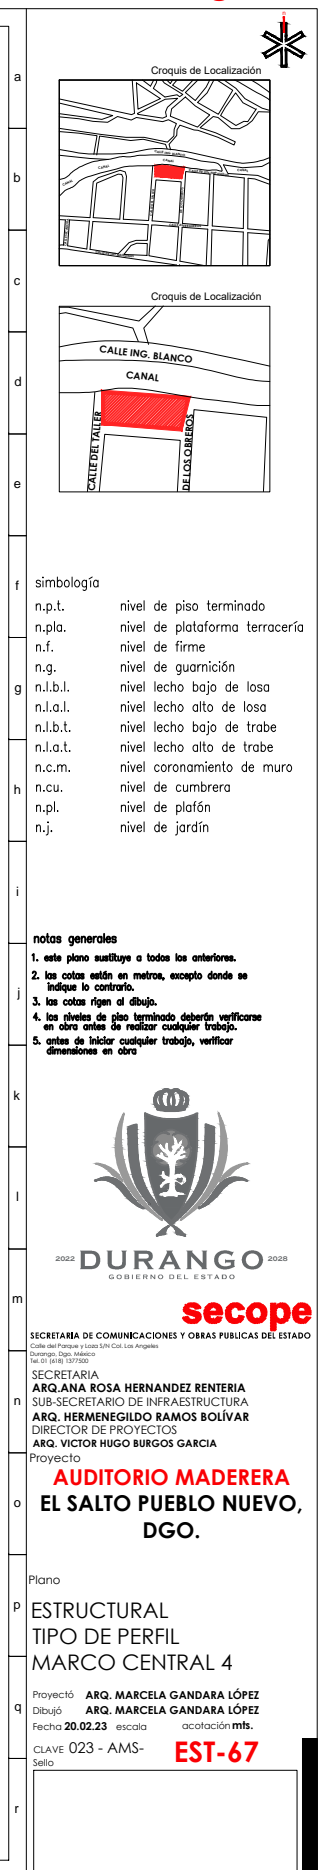


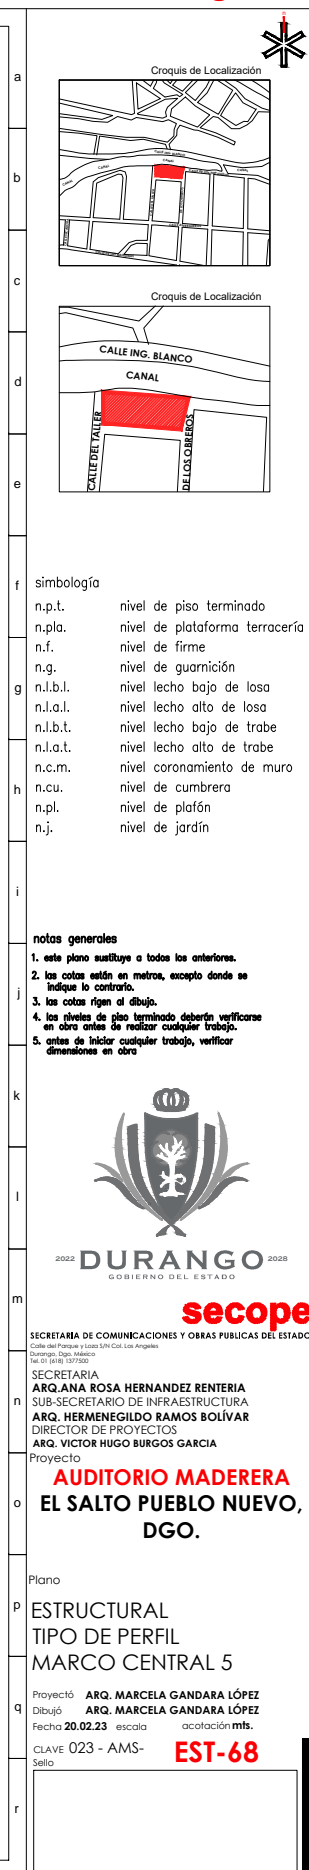


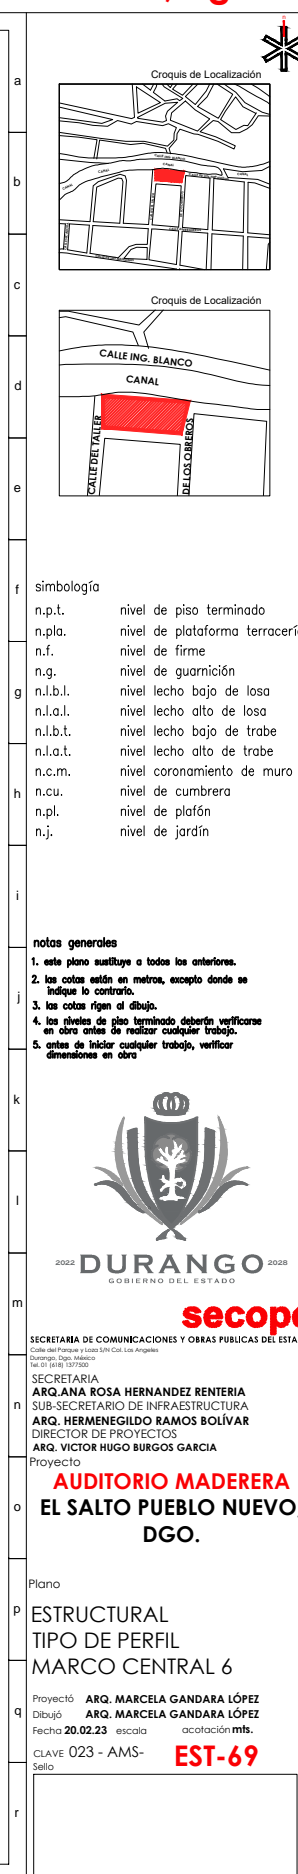


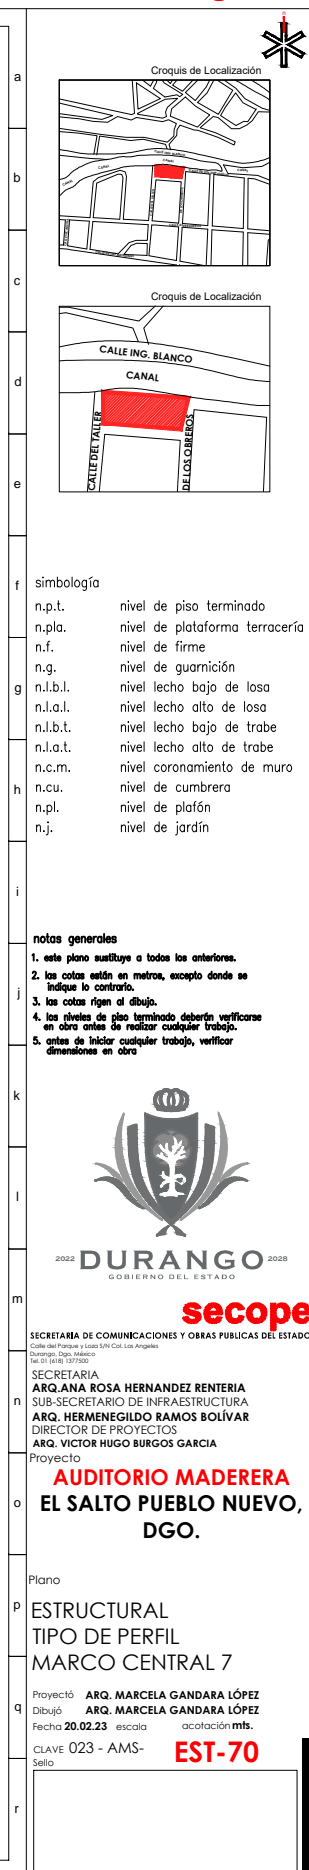



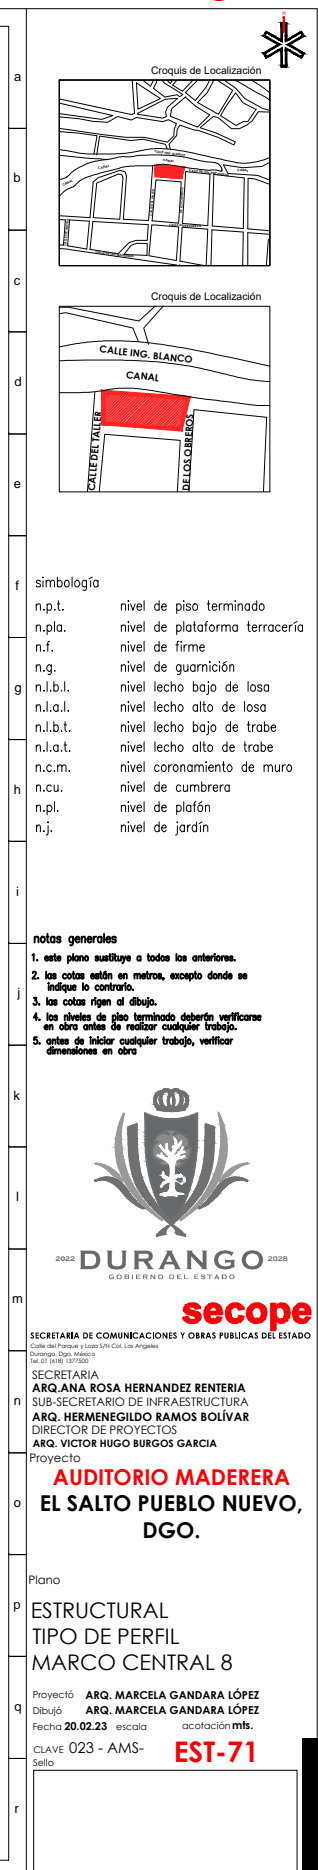


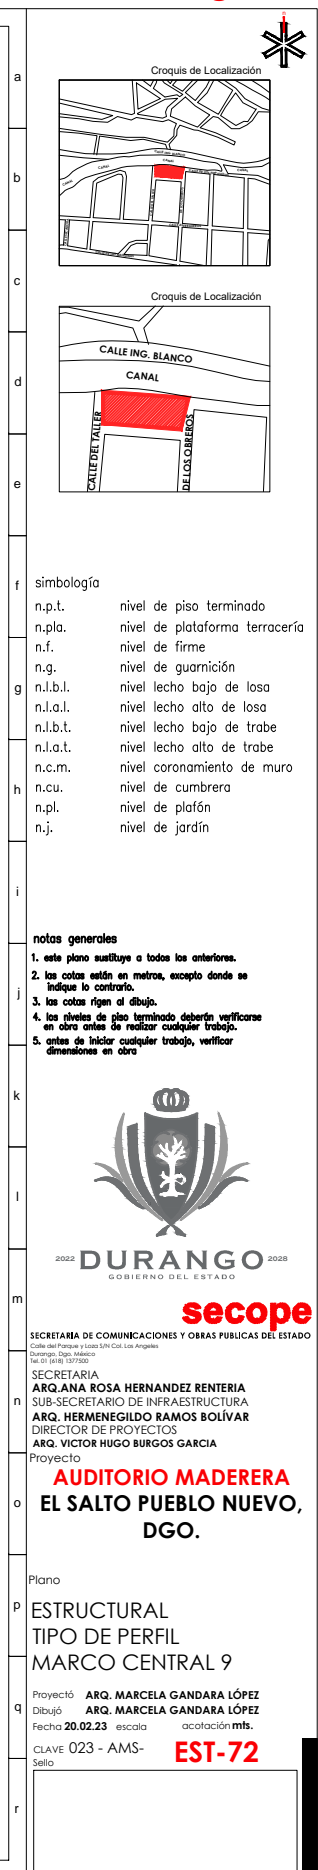

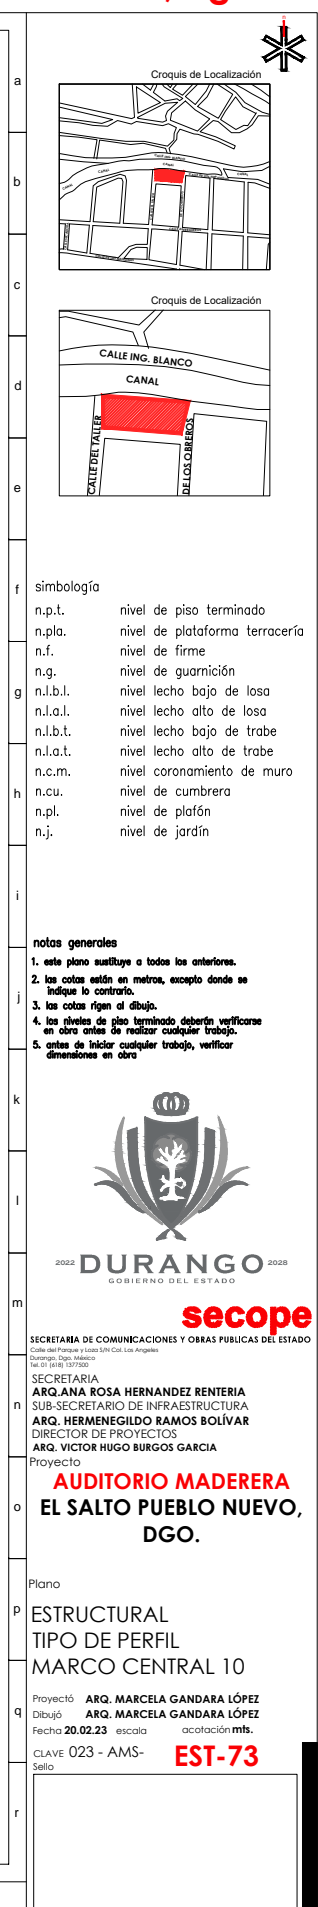

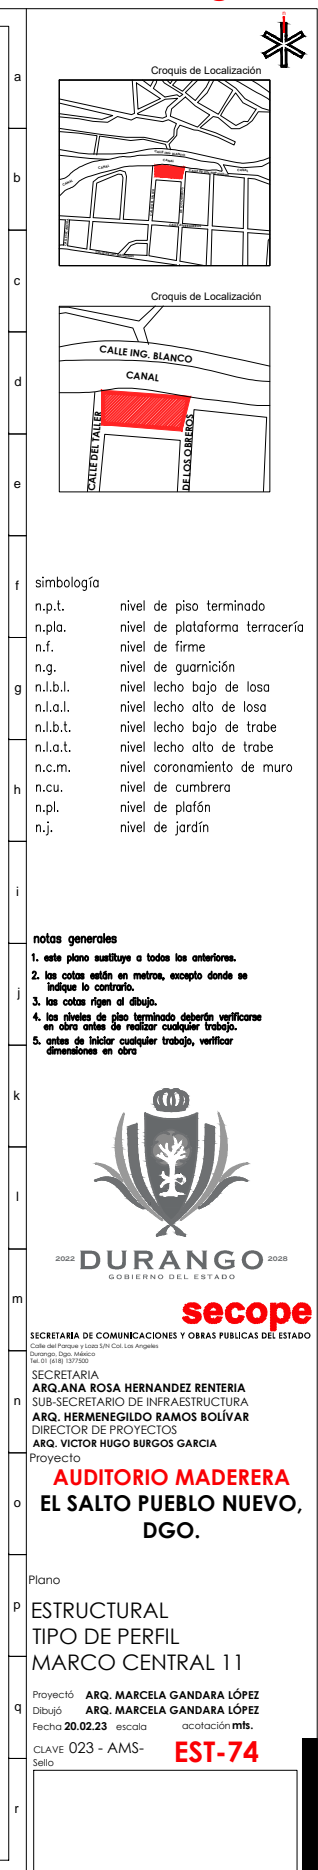

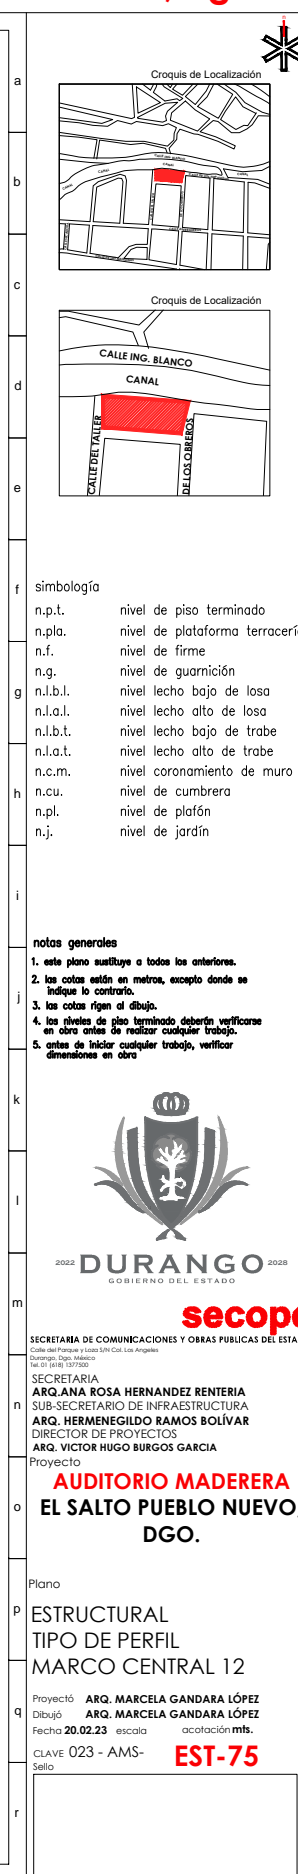

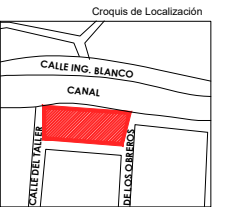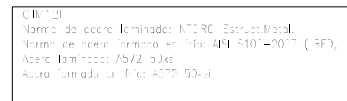

simbología	
n.p.t.	nivel de piso terminado
n.pla.	nivel de plataforma terracería
n.f.	nivel de firme
n.g.	nivel de guarnición
n.l.b.l.	nivel lecho bajo de losa
n.l.a.l.	nivel lecho alto de losa
n.l.b.t.	nivel lecho bajo de trabe
n.l.a.t.	nivel lecho alto de trabe
n.c.m.	nivel coronamiento de muro
n.cu.	nivel de cumbra
n.pl.	nivel de plafón
n.j.	nivel de jardín

1. este plano sustituye a todos los anteriores.
2. las cotas están en metros, excepto donde se indique lo contrario.
3. las cotas rigen al dibujo.
4. los niveles de piso terminado deberán verificarse en obra antes de realizar cualquier trabajo.
5. antes de iniciar cualquier trabajo, verificar dimensiones en obra



SECRETARÍA DE COMUNICACIONES Y OBRAS PÚBLICAS DEL ESTADO

tel. 01 (618) 137/2002
SECRETARIA
ARQ. ANA ROSA HERNANDEZ RENTERIA
 SUB-SECRETARIO DE INFRAESTRUCTURA
ARQ. HERMENEGILDO RAMOS BOLÍVAR
 DIRECTOR DE PROYECTOS
ARQ. VÍCTOR HUGO BURGOS GARCÍA
 Proveedor


AUDITORIO MADERERA
EL SALTO PUEBLO NUEVO,
DGO.


Plano


ESTRUCTURAL
MODELO COMPLETO
TIPO DE PERFIL


Proyectó **ARQ. MARCELA GANDARA LÓPEZ**
Dibujó **ARQ. MARCELA GANDARA LÓPEZ**
Fecha **20.02.23** escala **acotación mts.**

CLAVE 023 - AMS-Sello

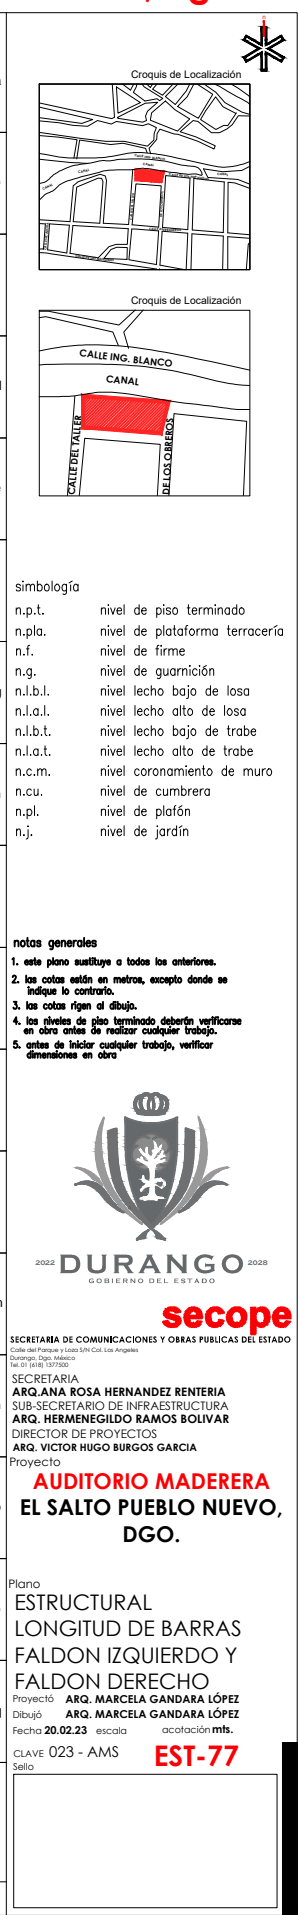

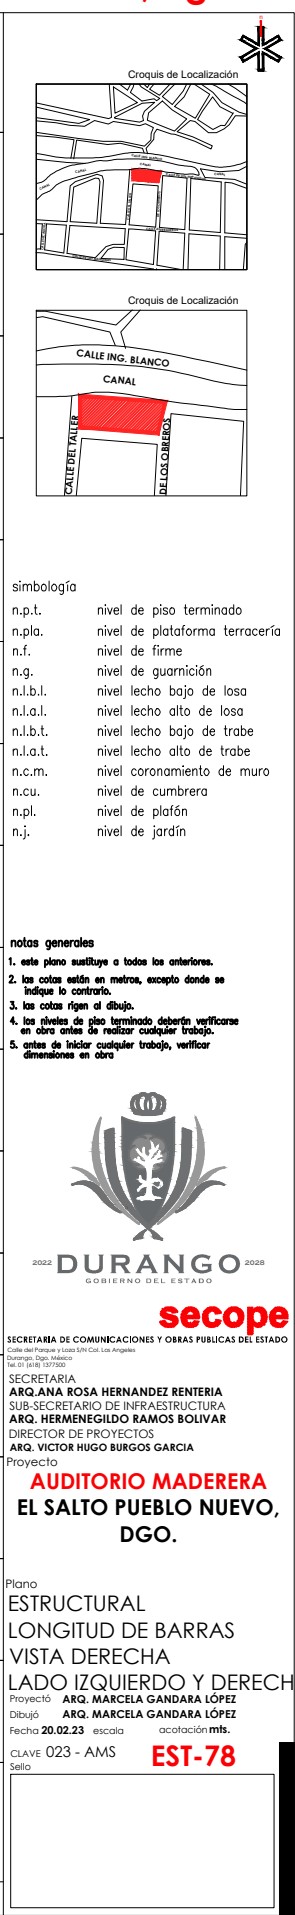

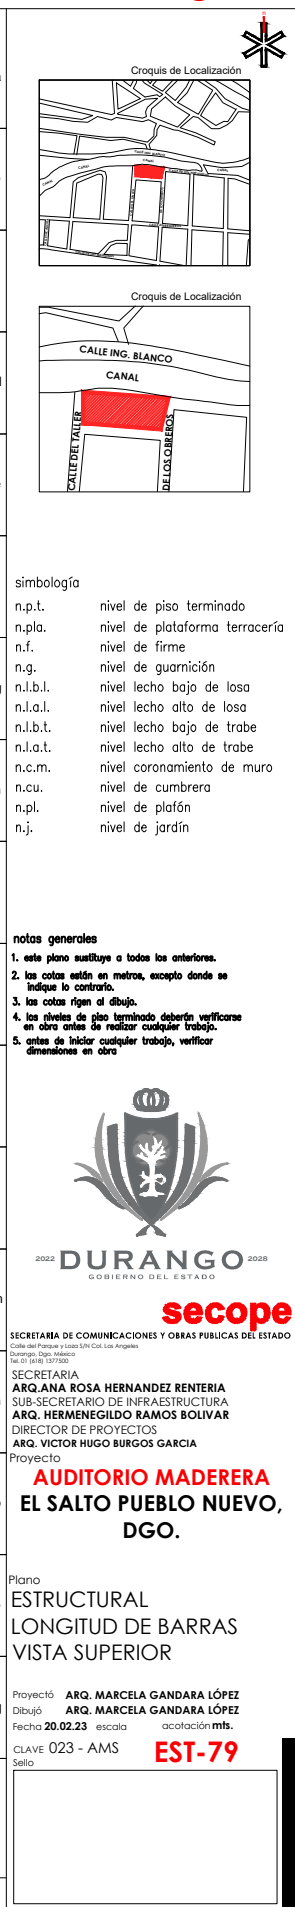

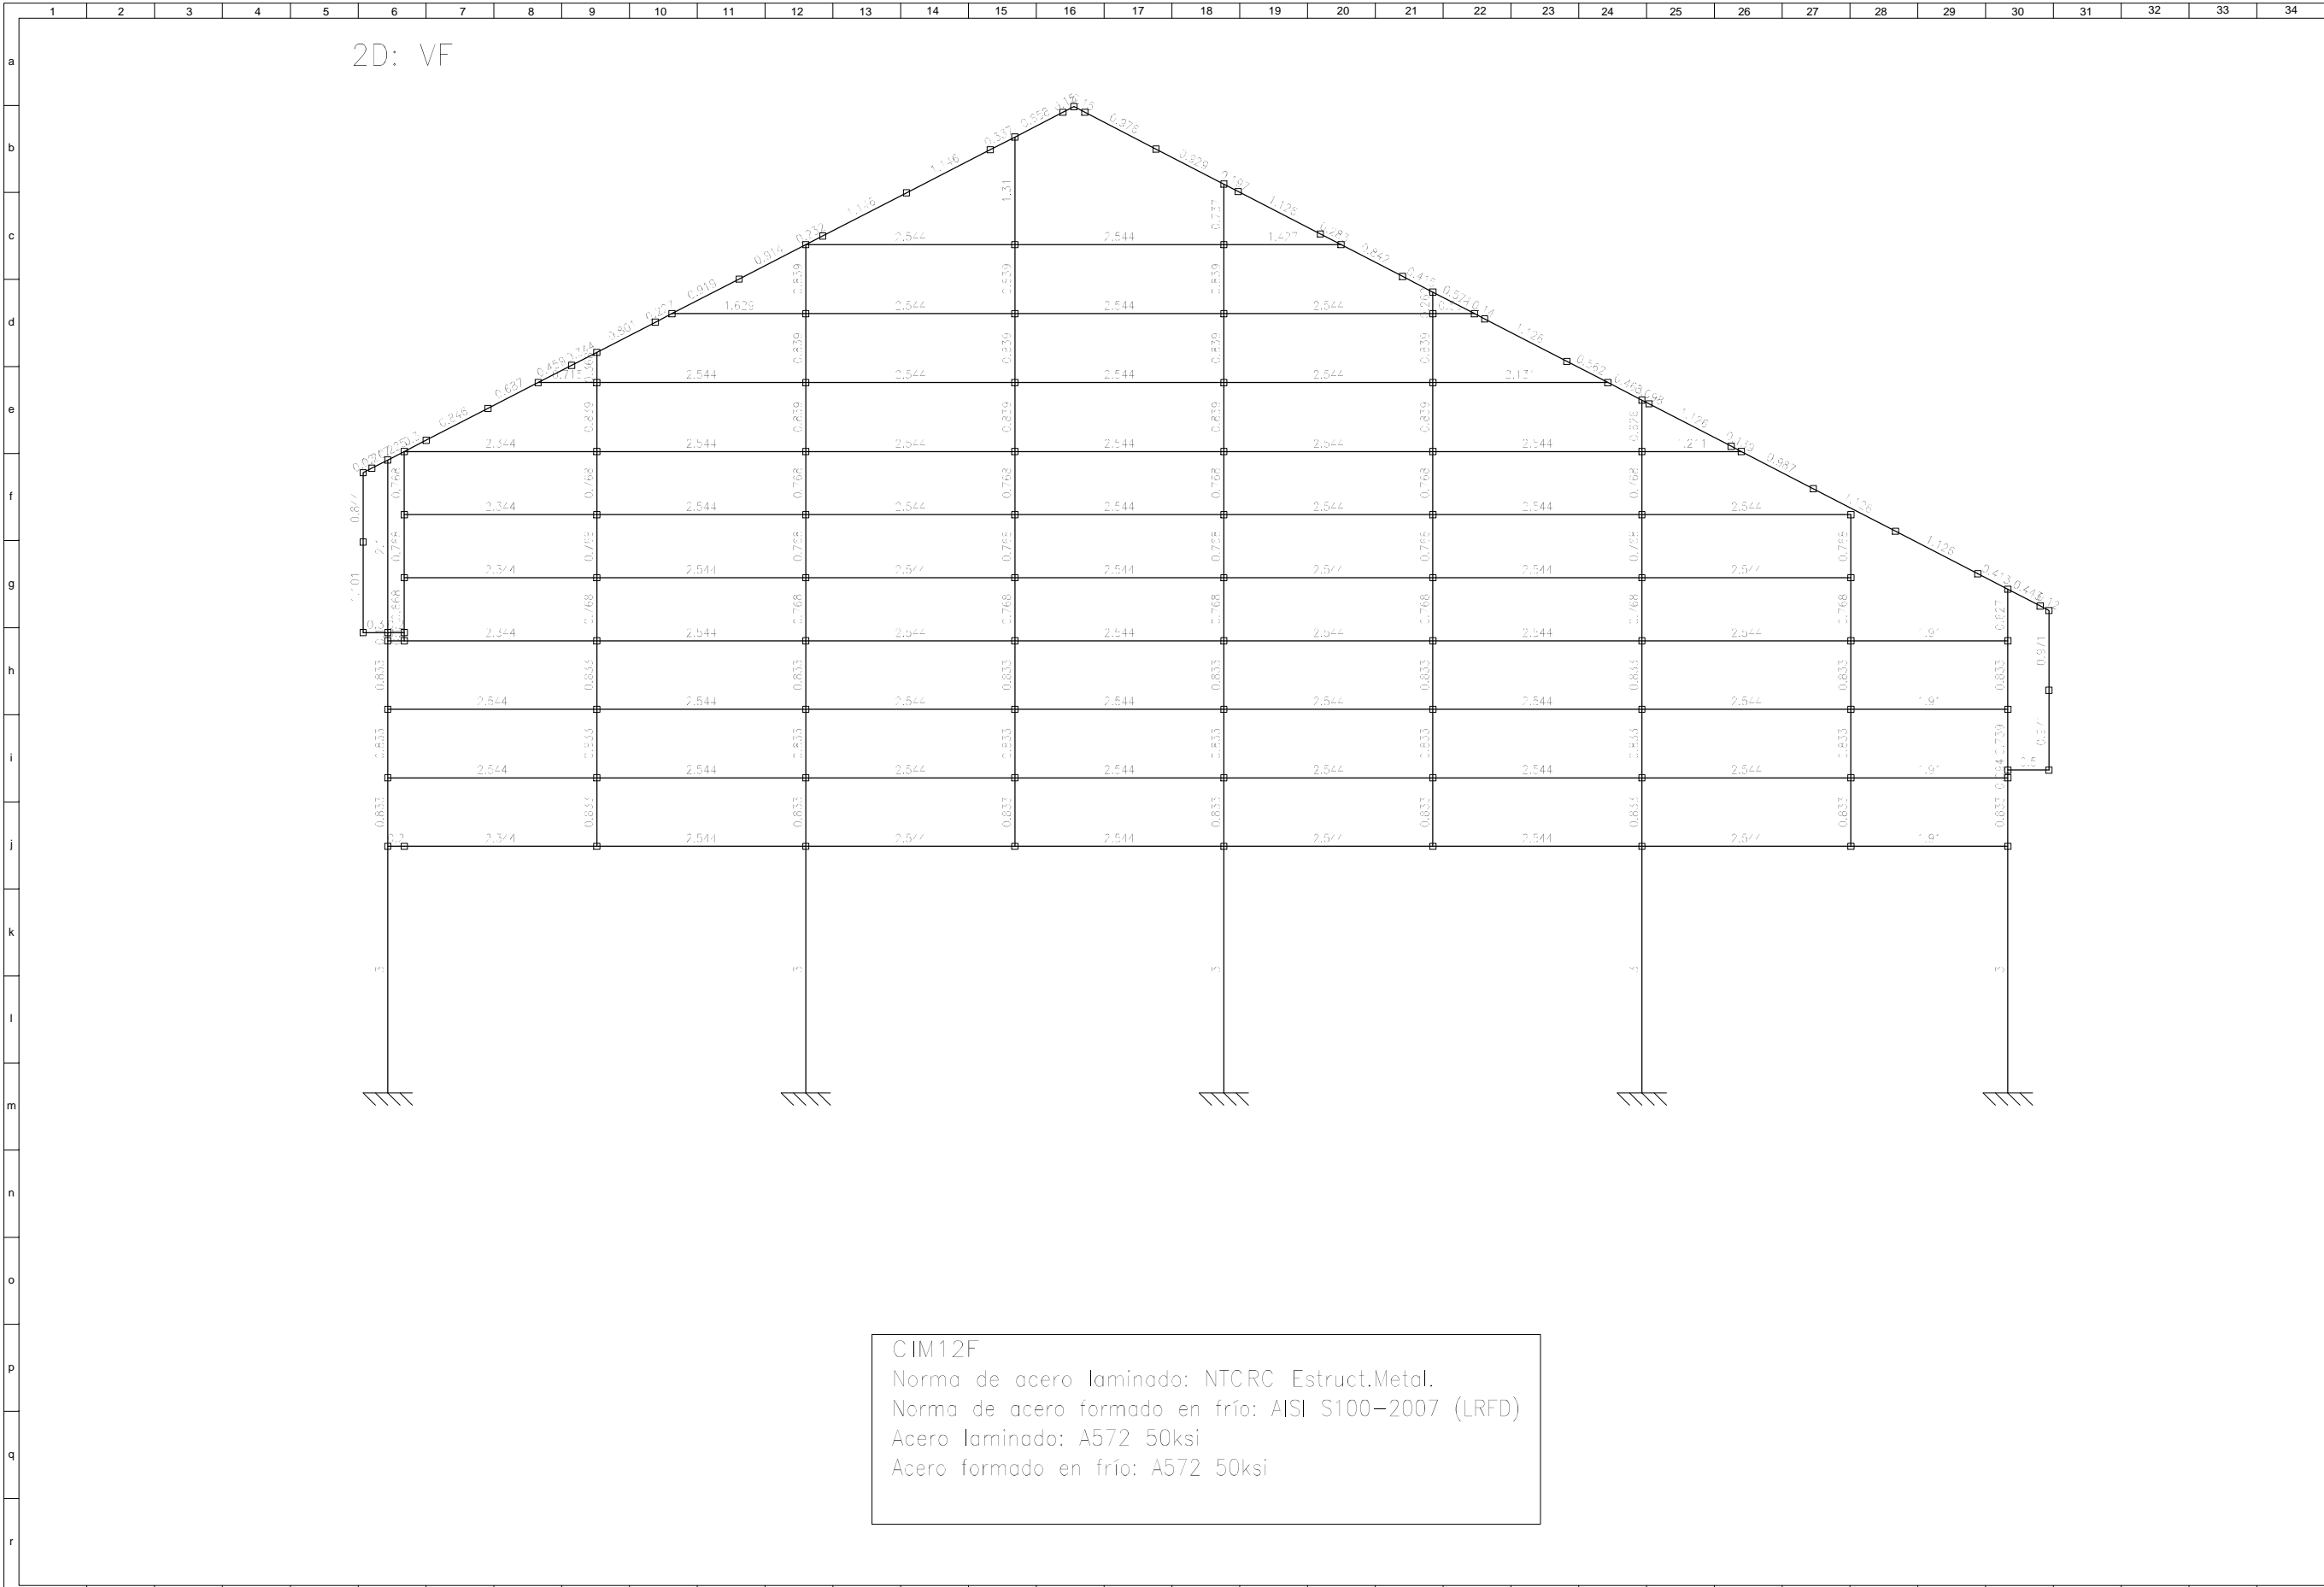

CIM12F

Norma de acero laminado: NTCRC Estruct.Metal.

Norma de acero formado en frío: AISI S100-2007 (LRFD)

Acero laminado: A572 50ksi

Acero formado en frío: A572 50ksi

Croquis de Localización

Croquis de Localización

simbología

n.p.t.	nivel de piso terminado
n.pla.	nivel de plataforma terracería
n.f.	nivel de firme
n.g.	nivel de guarnición
n.l.b.l.	nivel lecho bajo de losa
n.l.a.l.	nivel lecho alto de losa
n.l.b.t.	nivel lecho bajo de trabe
n.l.a.t.	nivel lecho alto de trabe
n.c.m.	nivel coronamiento de muro
n.cu.	nivel de cumbrera
n.pl.	nivel de plafón
n.j.	nivel de jardín

notas generales

- este plano sustituye a todos los anteriores.
- las cotas están en metros, excepto donde se indique lo contrario.
- las cotas rigen al dibujo.
- los niveles de piso terminado deberán verificarse en obra antes de realizar cualquier trabajo.
- antes de iniciar cualquier trabajo, verificar dimensiones en obra

2022 **DURANGO**
GOBIERNO DEL ESTADO

secope
SECRETARÍA DE COMUNICACIONES Y OBRAS PÚBLICAS DEL ESTADO

SECRETARÍA
ARQ. ANA ROSA HERNÁNDEZ RENTERÍA
SUB-SECRETARÍA DE INFRAESTRUCTURA
ARQ. HERMENEGILDO RAMOS BOLÍVAR
DIRECTOR DE PROYECTOS
ARQ. VÍCTOR HUGO BURGOS GARCÍA
Proyecto


AUDITORIO MADERERA
EL SALTO PUEBLO NUEVO,
DGO.

Plano

ESTRUCTURAL
LONGITUD DE BARRAS
VISTA FRONTAL

Proyectó **ARQ. MARCELA GANDARA LÓPEZ**
Dibujó **ARQ. MARCELA GANDARA LÓPEZ**
Fecha **20.02.23** escala **acotación mts.**

CLAVE 023 - AMS **EST-80**
Sello

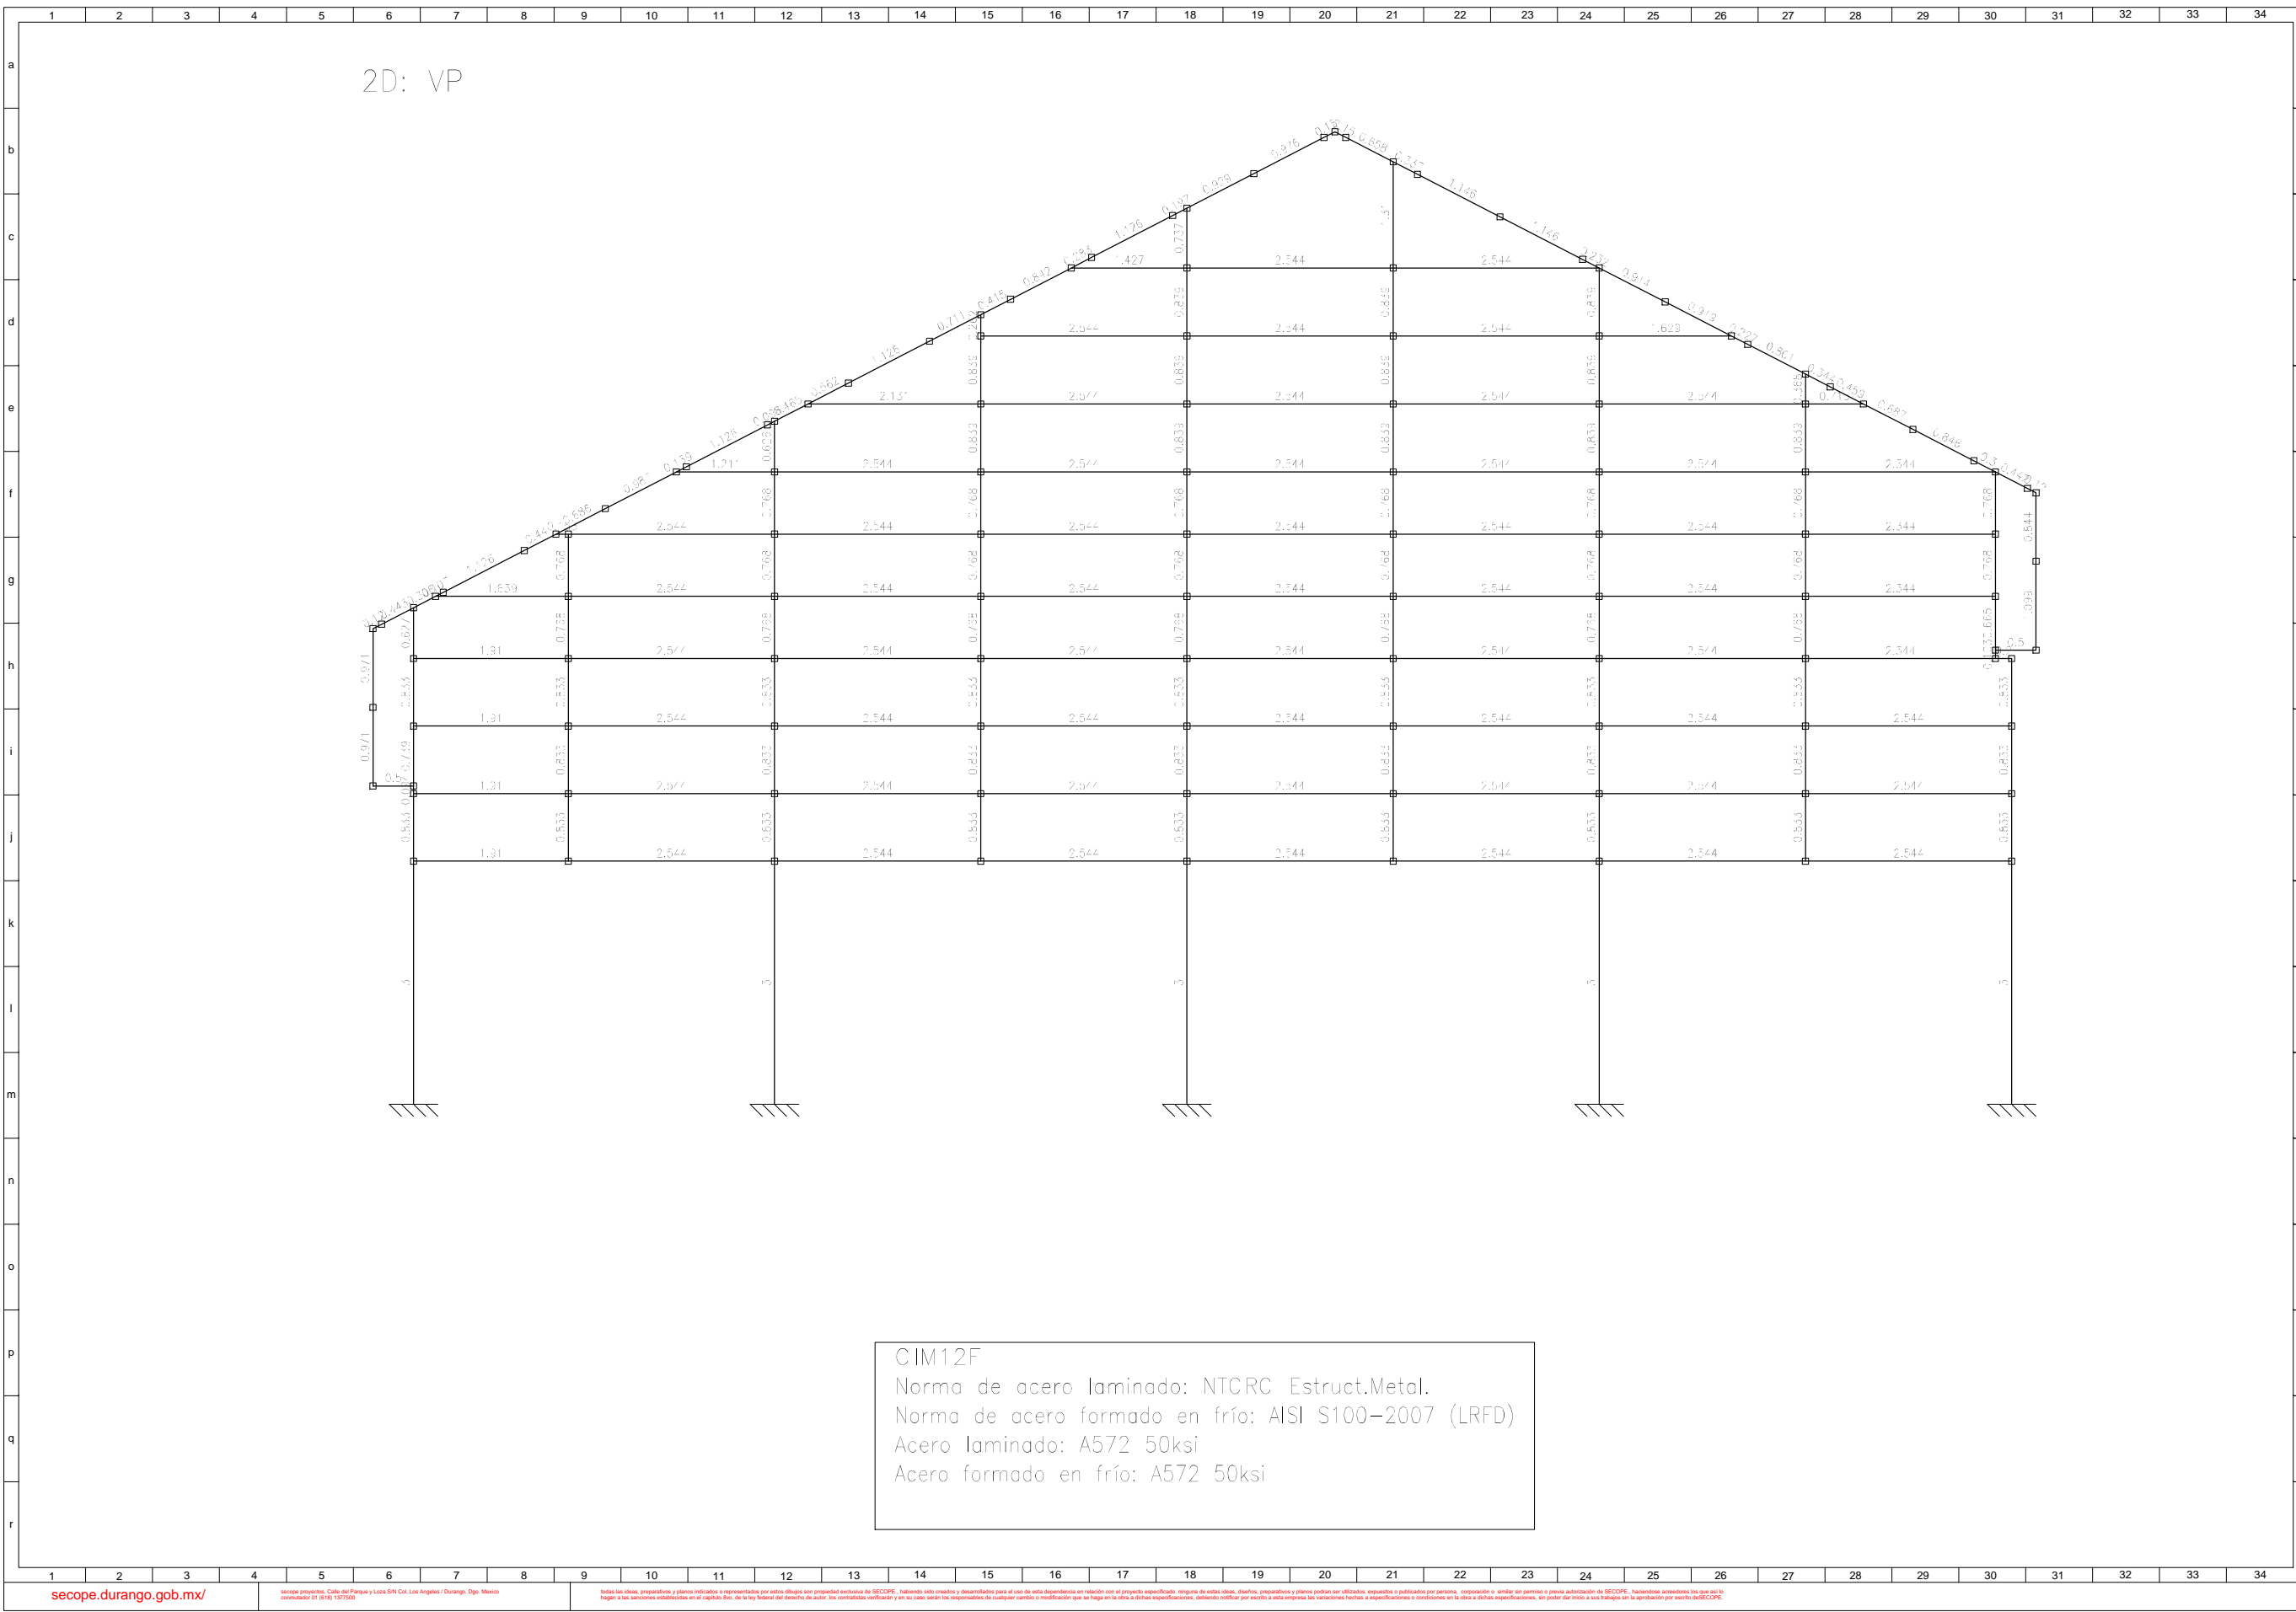

Croquis de Localización

Croquis de Localización

simbología

notas generales

DURANGO GOBIERNO DEL ESTADO

secope

SECRETARÍA DE COMUNICACIONES Y OBRAS PÚBLICAS DEL ESTADO

SECRETARÍA

ARQ. ANA ROSA HERNÁNDEZ RENTERÍA

SUB-SECRETARIO DE INFRAESTRUCTURA

ARQ. HERMENEGILDO RAMOS BOLÍVAR

DIRECTOR DE PROYECTOS

ARQ. VÍCTOR HUGO BURGOS GARCÍA

Proyecto

AUDITORIO MADERERA

EL SALTO PUEBLO NUEVO, DGO.

Plano

ESTRUCTURAL

LONGITUD DE BARRAS

VISTA POSTERIOR

Proyectó

ARQ. MARCELA GANDARA LÓPEZ

Dibujó

ARQ. MARCELA GANDARA LÓPEZ

Fecha

20.02.23

escala


acotación mts.

CLAVE

023 - AMS

Sello

EST-81

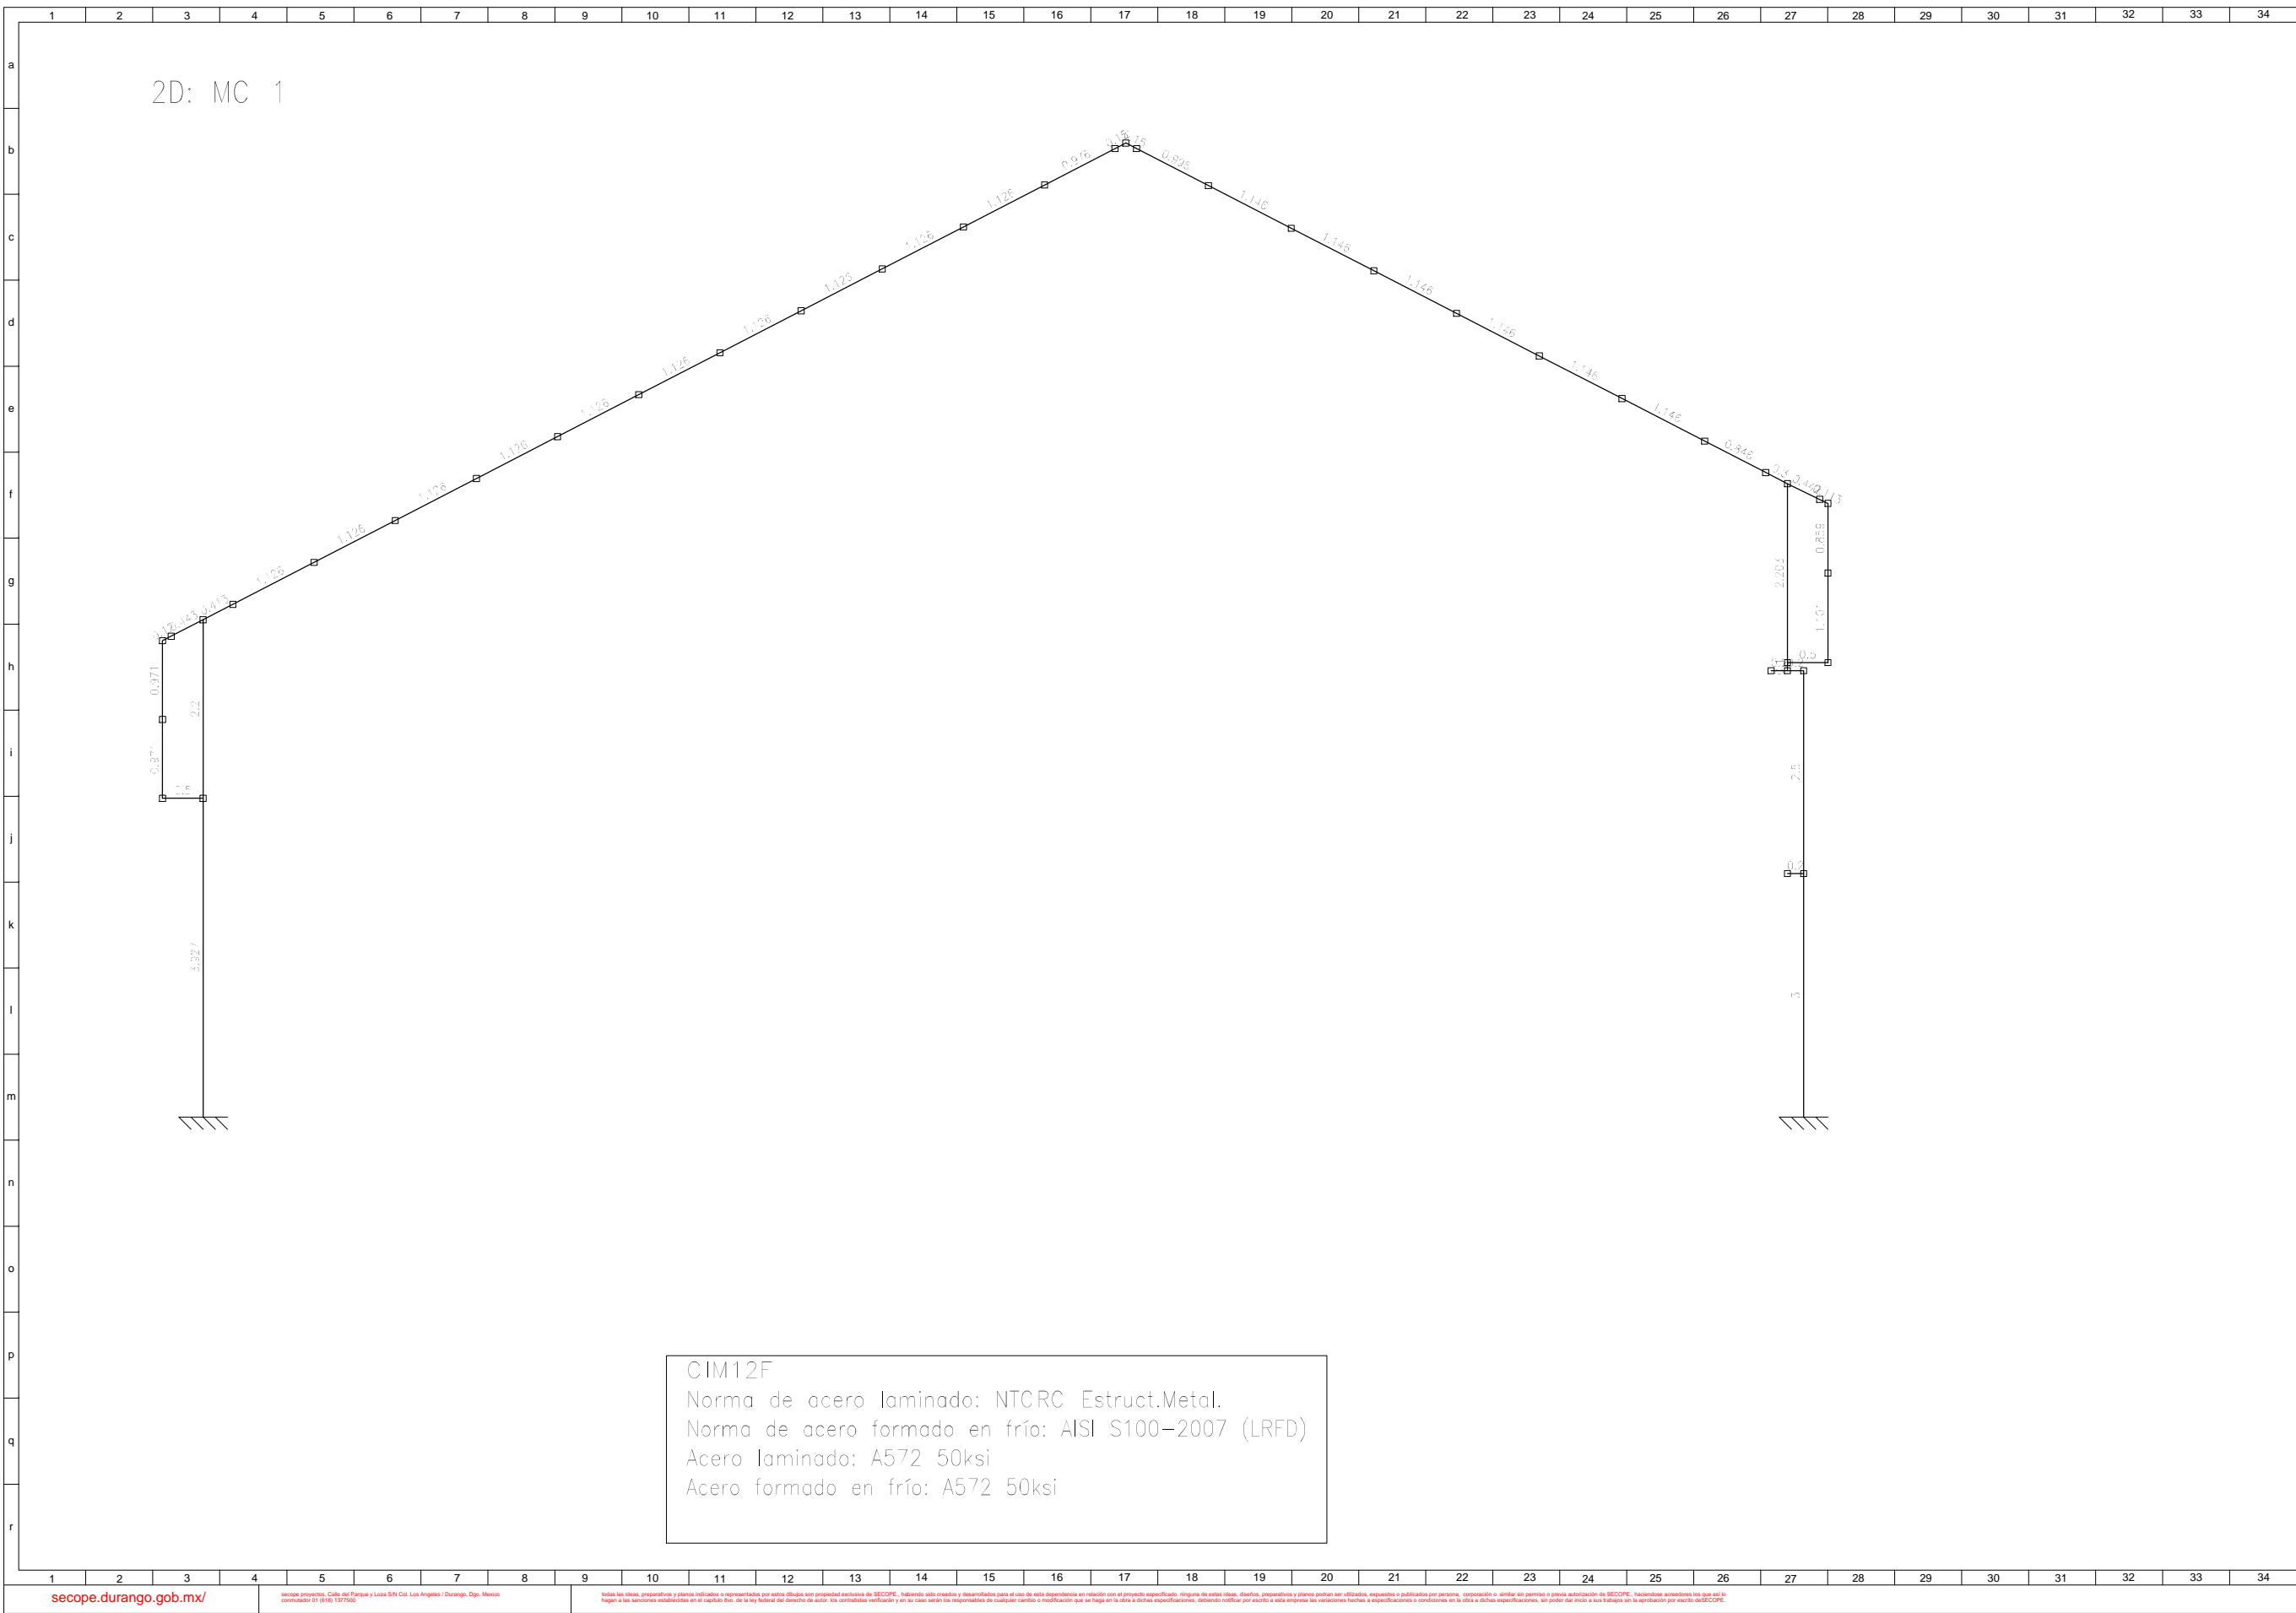

Croquis de Localización

Croquis de Localización

simbología

notas generales

DURANGO GOBIERNO DEL ESTADO

secope

SECRETARÍA DE COMUNICACIONES Y OBRAS PÚBLICAS DEL ESTADO

SECRETARÍA

ARQ. ANA ROSA HERNÁNDEZ RENTERÍA

SUB-SECRETARIO DE INFRAESTRUCTURA

ARQ. HERMENEGILDO RAMOS BOLÍVAR

DIRECTOR DE PROYECTOS

ARQ. VÍCTOR HUGO BURGOS GARCÍA

Proyecto

AUDITORIO MADERERA

EL SALTO PUEBLO NUEVO, DGO.

Plano

ESTRUCTURAL

LONGITUD DE BARRAS

MARCO CENTRAL 1

Proyectó

ARQ. MARCELA GANDARA LÓPEZ

Dibujó

ARQ. MARCELA GANDARA LÓPEZ

Fecha

20.02.23

escala

acotación


mts.


CLAVE


023 - AMS


Sello


EST-82

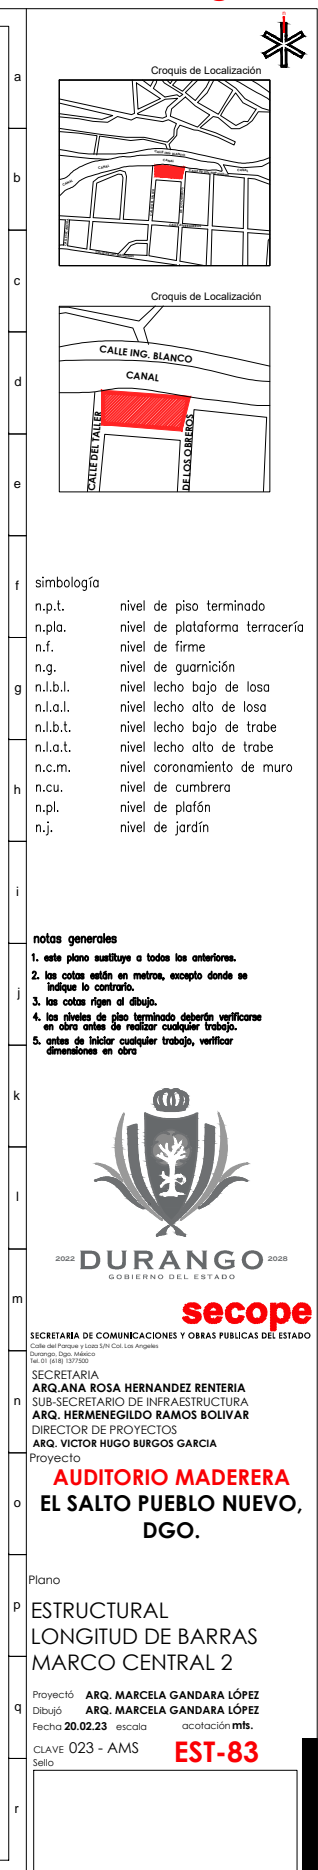


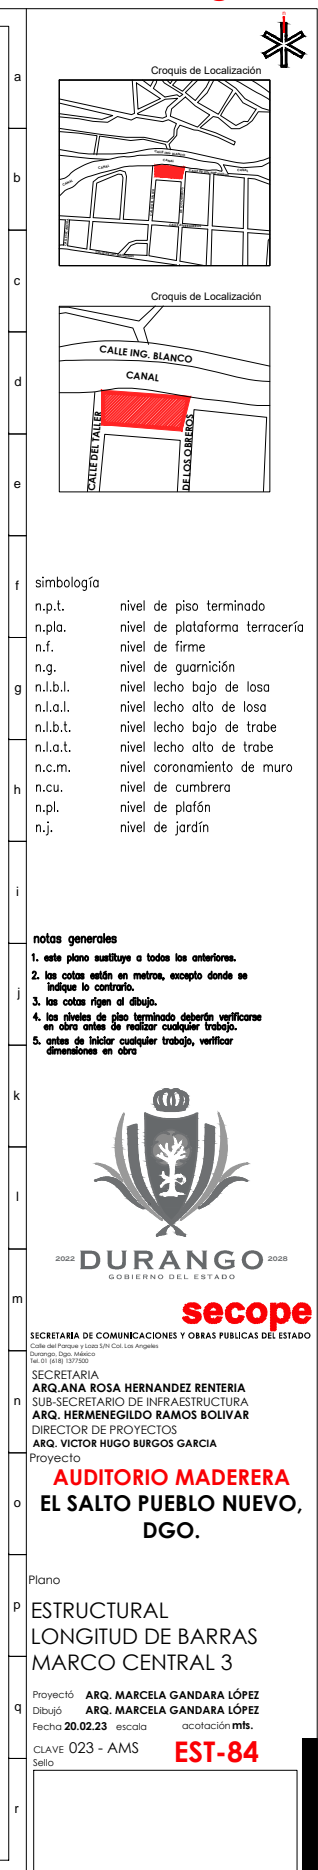


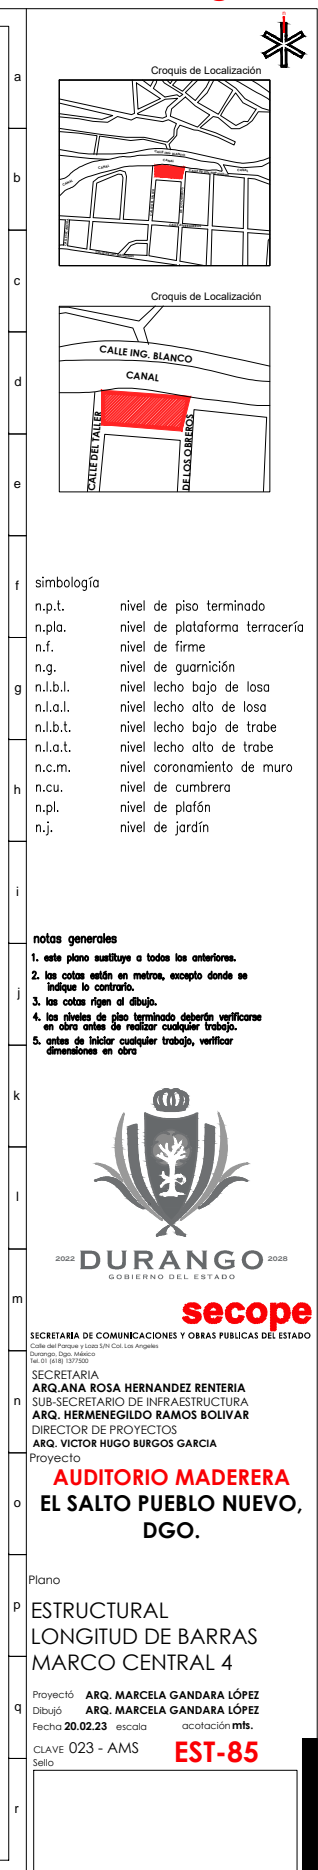


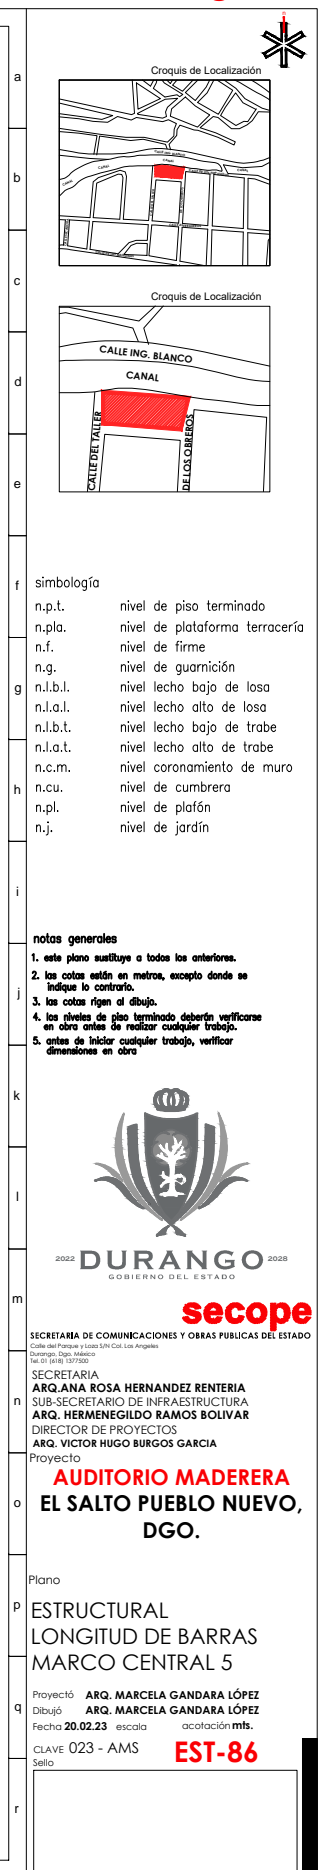


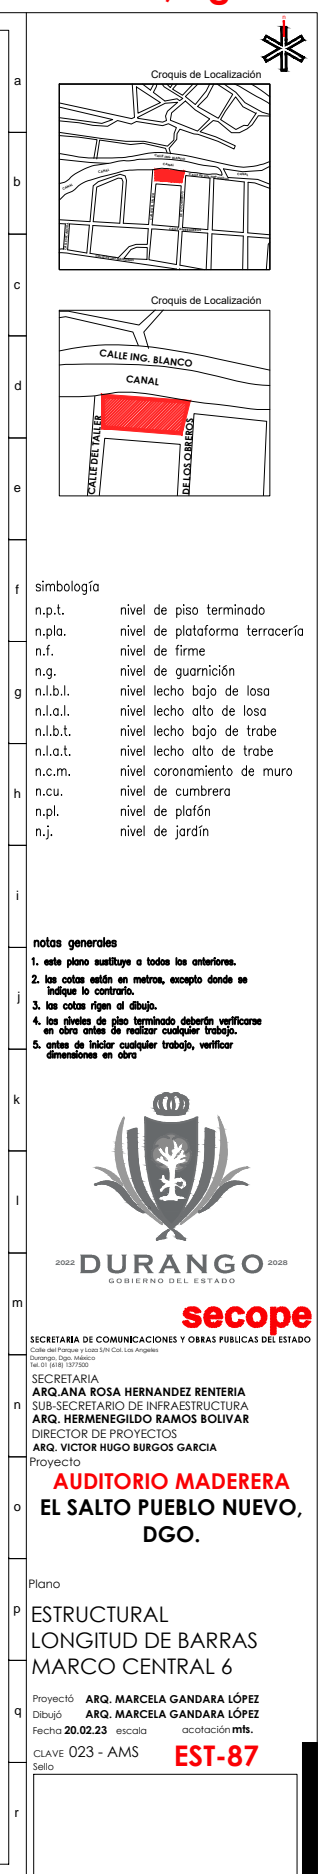


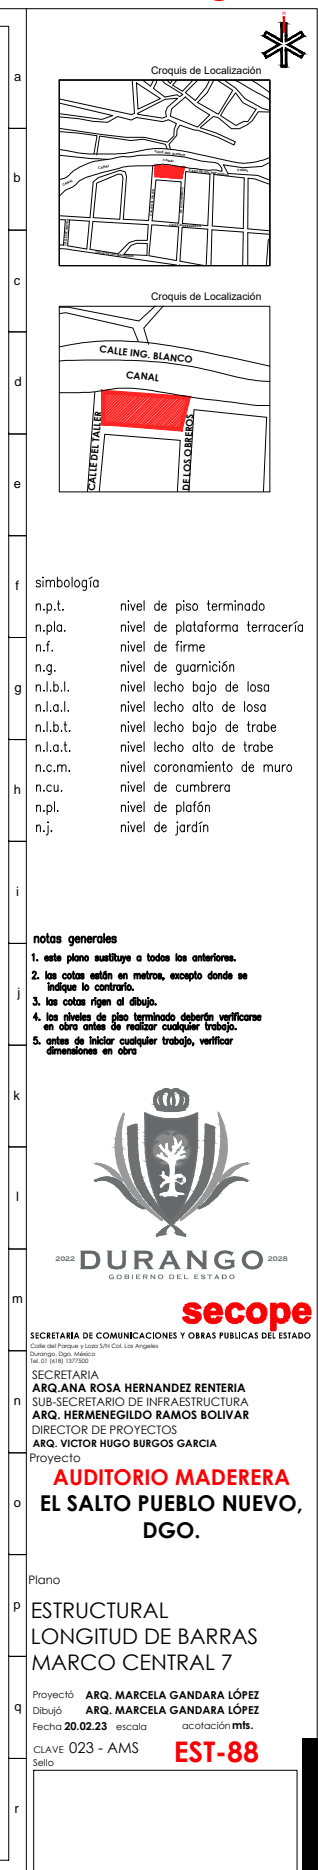

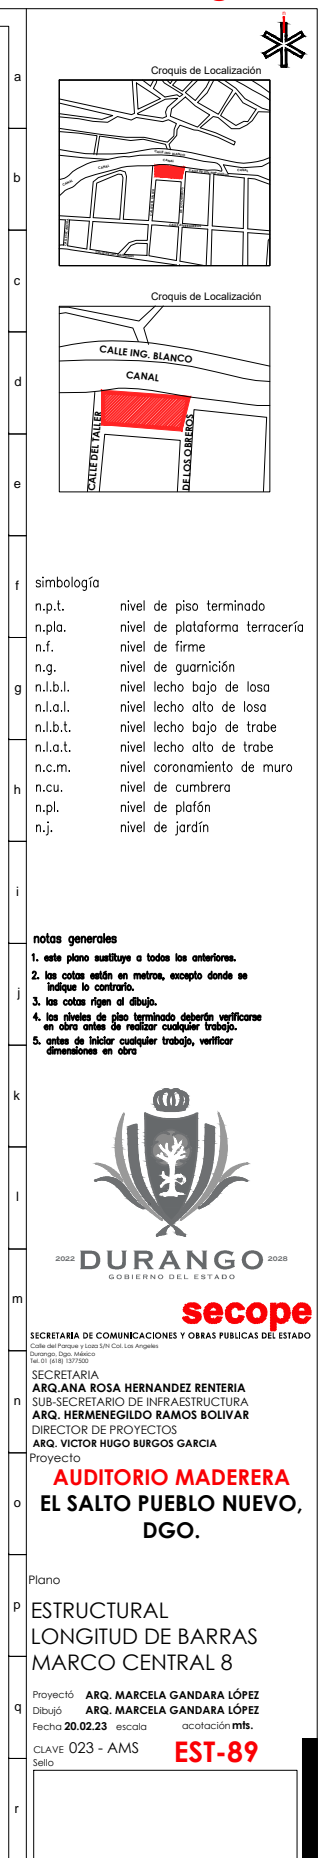

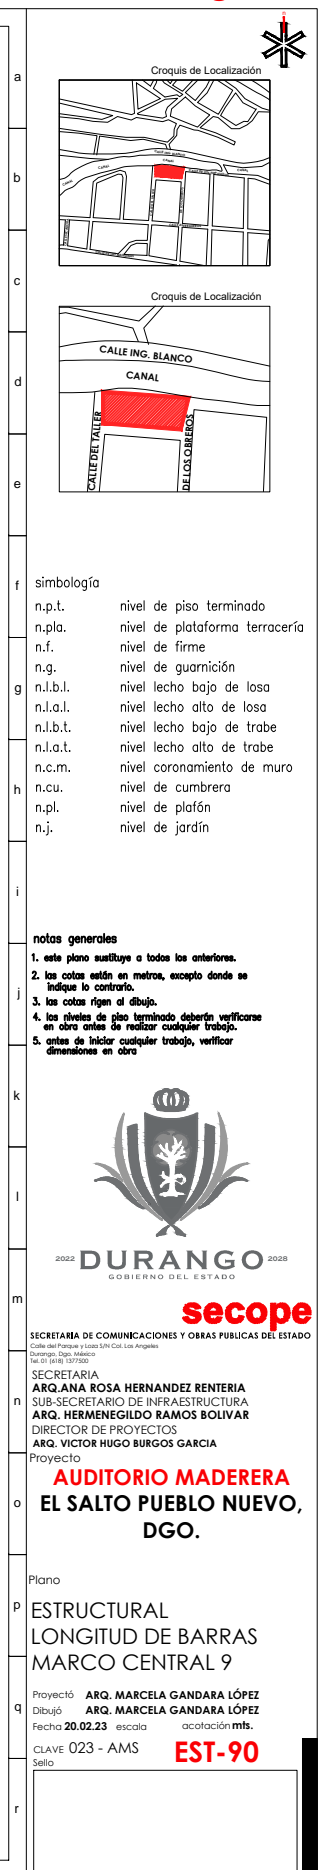

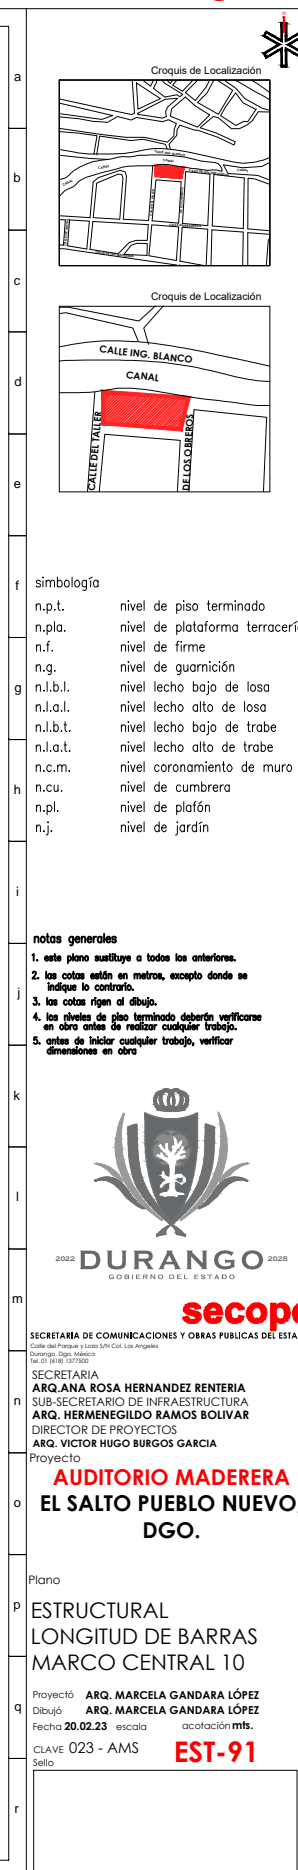

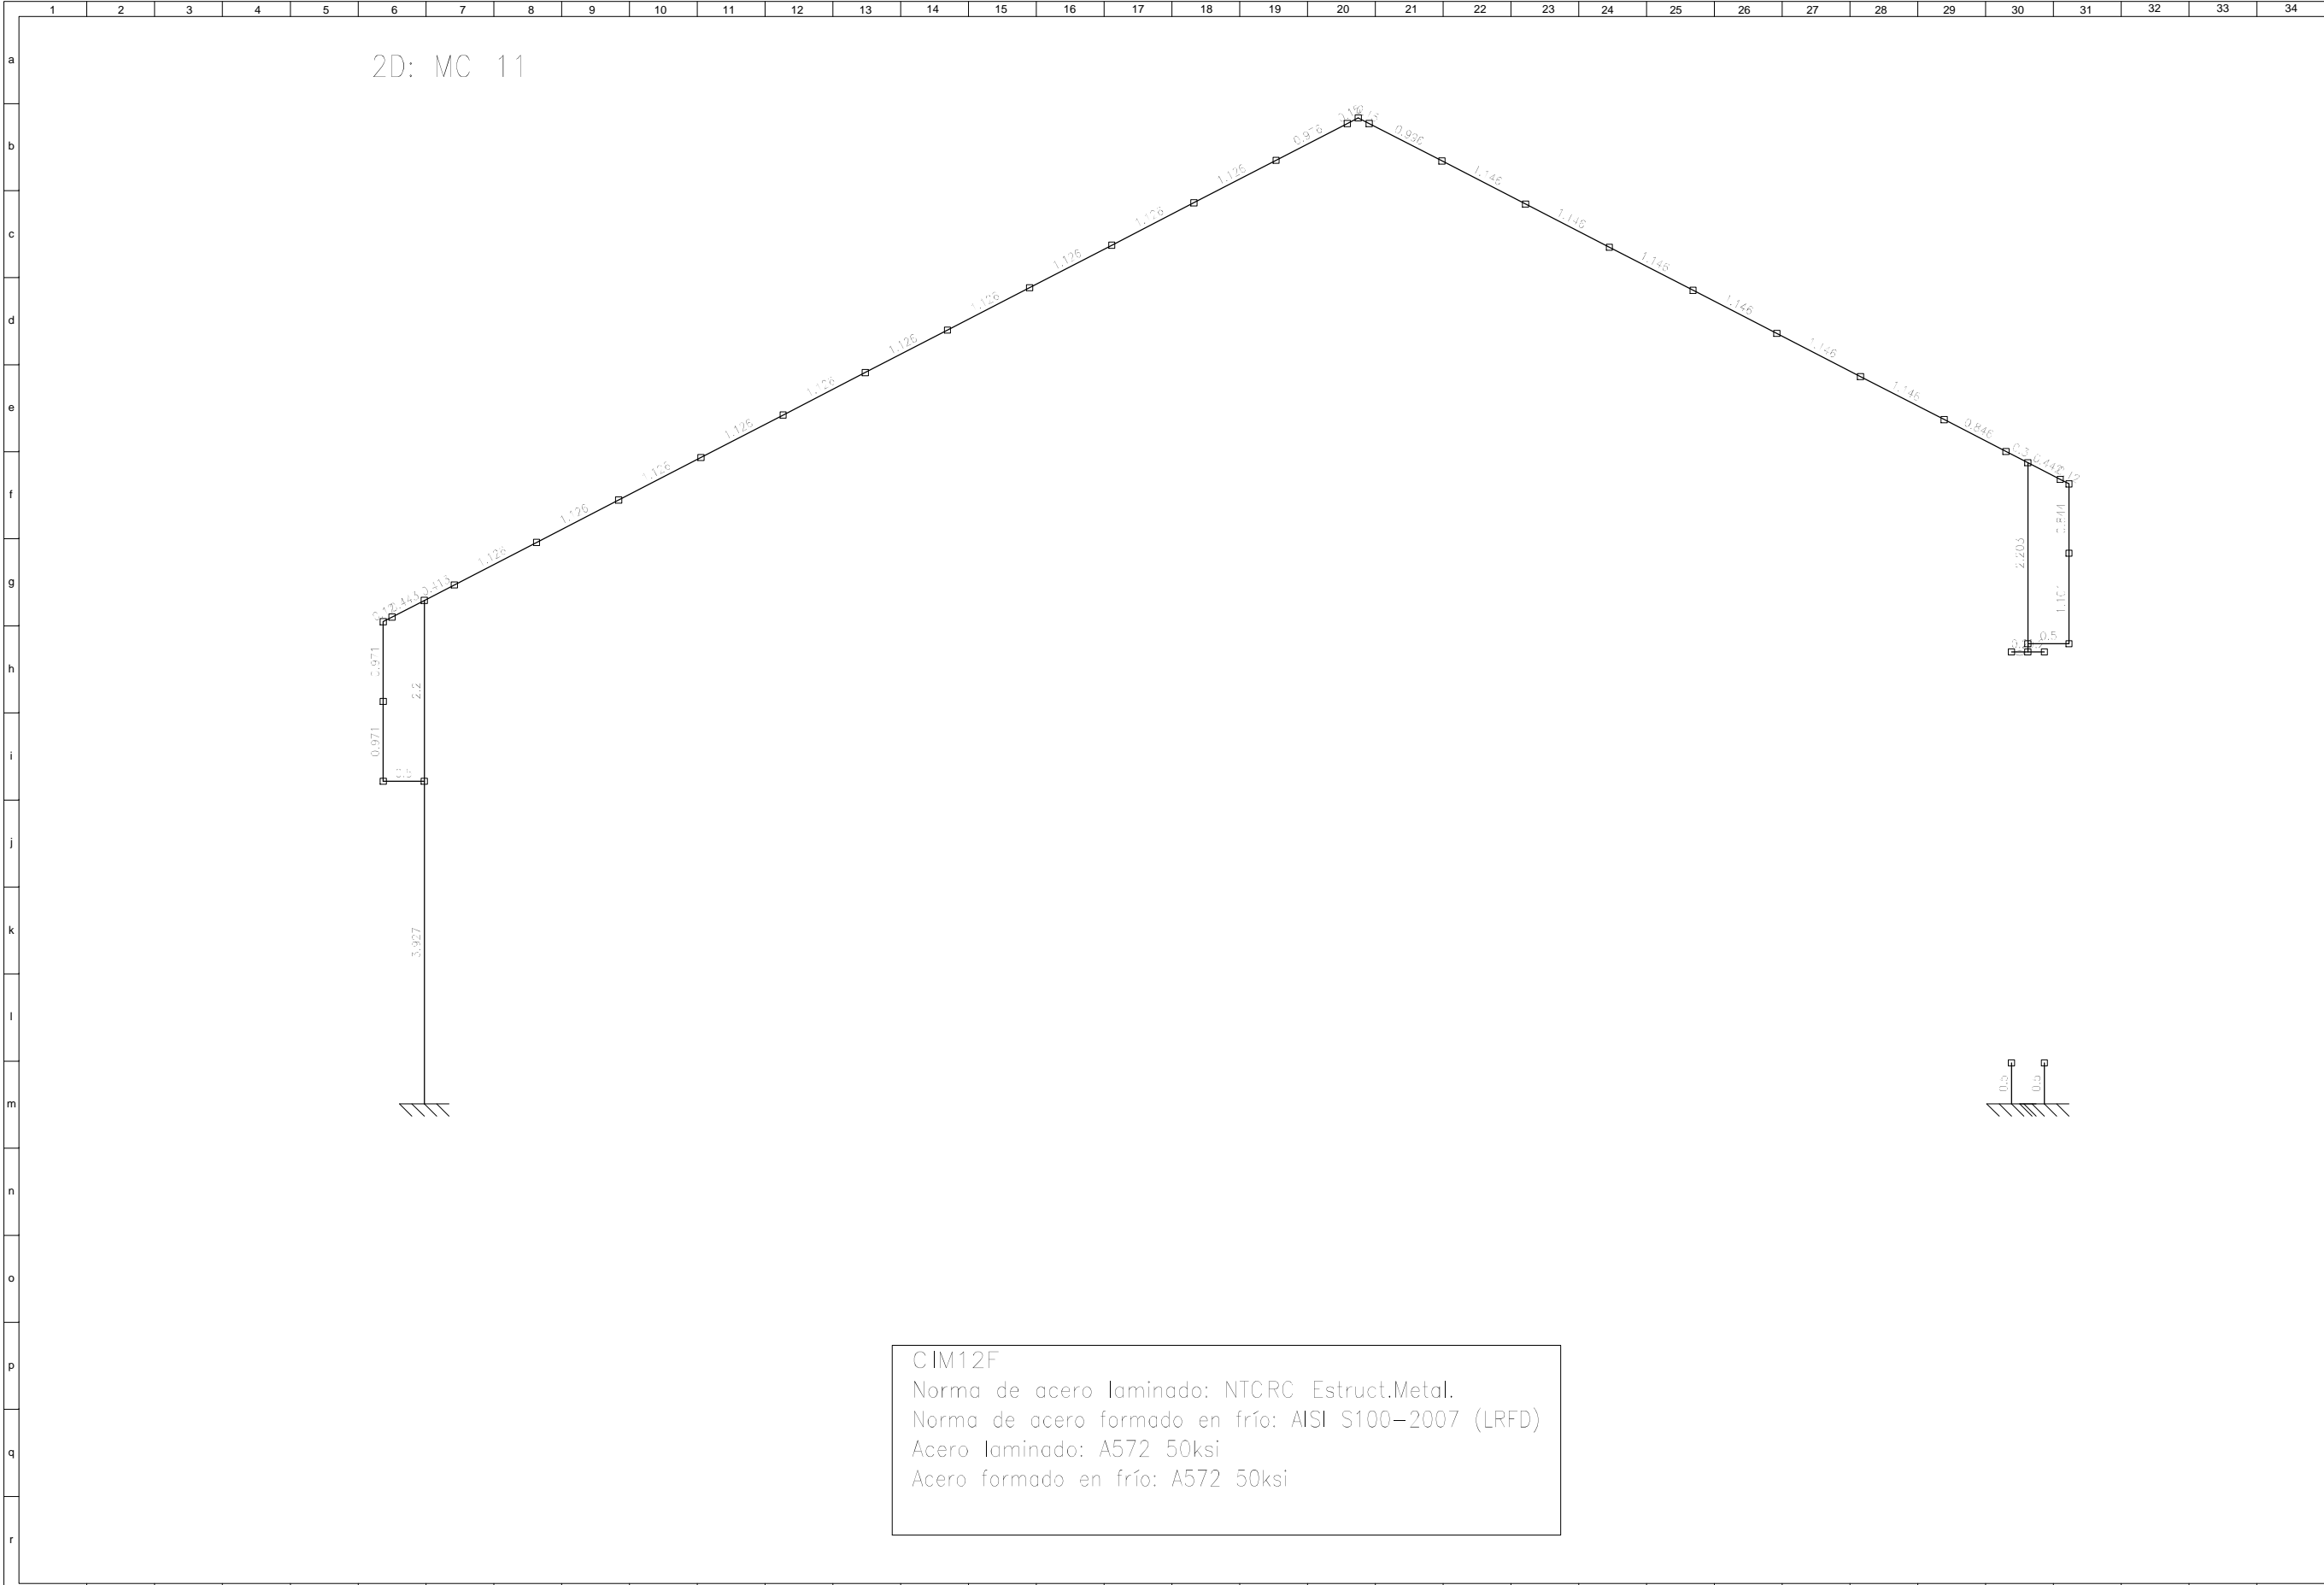

Croquis de Localización

Croquis de Localización

simbología

n.p.t.	nivel de piso terminado
n.pla.	nivel de plataforma terracería
n.f.	nivel de firme
n.g.	nivel de guarnición
n.l.b.l.	nivel lecho bajo de losa
n.l.a.l.	nivel lecho alto de losa
n.l.b.t.	nivel lecho bajo de trabe
n.l.a.t.	nivel lecho alto de trabe
n.c.m.	nivel coronamiento de muro
n.cu.	nivel de cumbrera
n.pl.	nivel de plafón
n.j.	nivel de jardín

notas generales

- este plano sustituye a todos los anteriores.
- las cotas están en metros, excepto donde se indique lo contrario.
- las cotas rigen al dibujo.
- los niveles de piso terminado deberán verificarse en obra antes de realizar cualquier trabajo.
- antes de iniciar cualquier trabajo, verificar dimensiones en obra

2022 **DURANGO** 2028

GOBIERNO DEL ESTADO

secope

SECRETARÍA DE COMUNICACIONES Y OBRAS PÚBLICAS DEL ESTADO

Calle del Pesepe y Llave 501 Col. Los Angeles

SECRETARÍA

ARQ. ANA ROSA HERNÁNDEZ RENTERÍA

SUB-SECRETARIO DE INFRAESTRUCTURA

ARQ. HERMENEGILDO RAMOS BOLÍVAR

DIRECTOR DE PROYECTOS

ARQ. VÍCTOR HUGO BURGOS GARCÍA

Proyecto

AUDITORIO MADERERA

EL SALTO PUEBLO NUEVO, DGO.

Plano

ESTRUCTURAL

LONGITUD DE BARRAS

MARCO CENTRAL 11

Proyectó **ARQ. MARCELA GANDARA LÓPEZ**

Dibujó **ARQ. MARCELA GANDARA LÓPEZ**

Fecha **20.02.23** escala **acotación mts.**

CLAVE **023 - AMS**

Sello

EST-92

