





Vista frontal

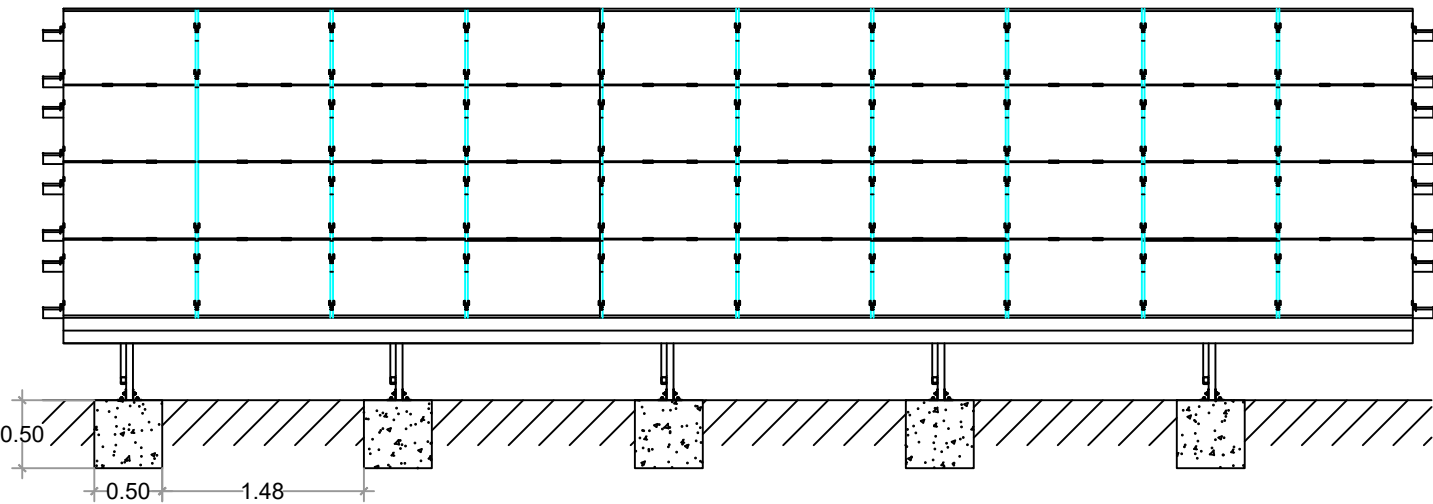

Vista lateral

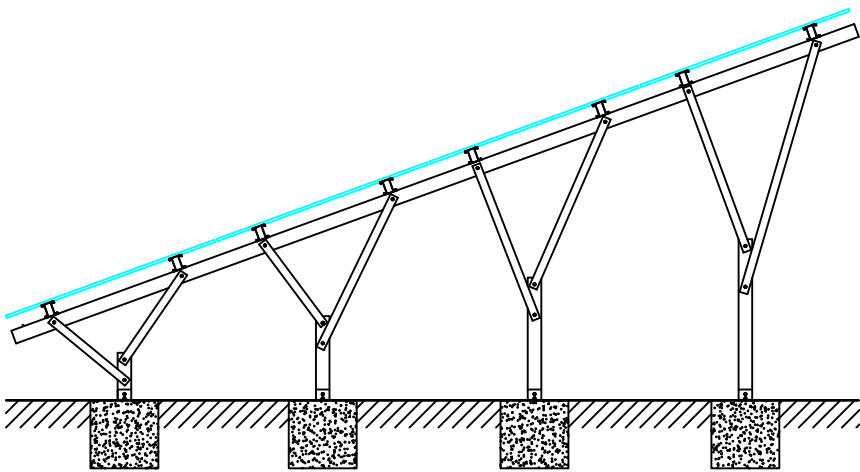


Vista trasera

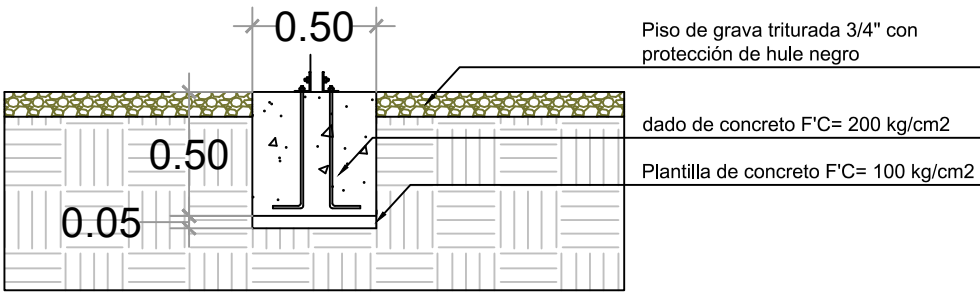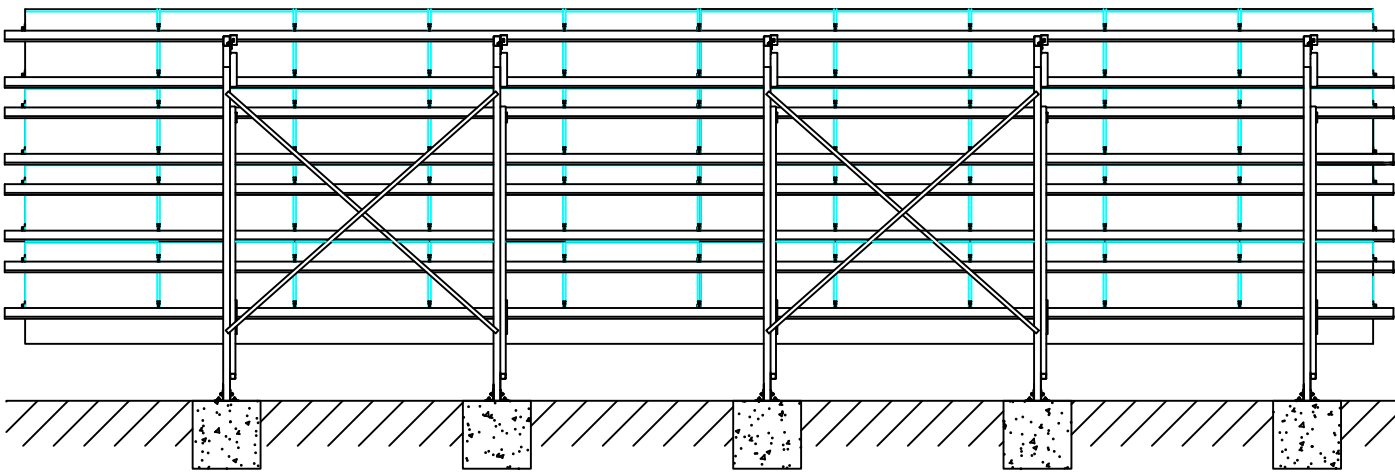

LOCALIZACION



ORIENTACION

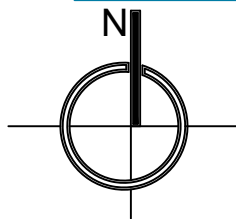

OBRA:

EQUIPAMIENTO CON
PANELES SOLARES EN EL
POZO DE AGUA POTABLE EN
LA EN LA COLONIA LA
CALZADA EN LA CABECERA
MUNICIPAL DE PEÑÓN
BLANCO, DURANGO.



Proyectó:	
Propietario:	Clave:
Localización: COLONIA LA CALZADA	Revisión:
Plano: DETALLES	Escala: JUNO 2026
Sup. del terreno: 300.00 m2	D.R.O.:
M2 de Construcción: 4.00 m2	