


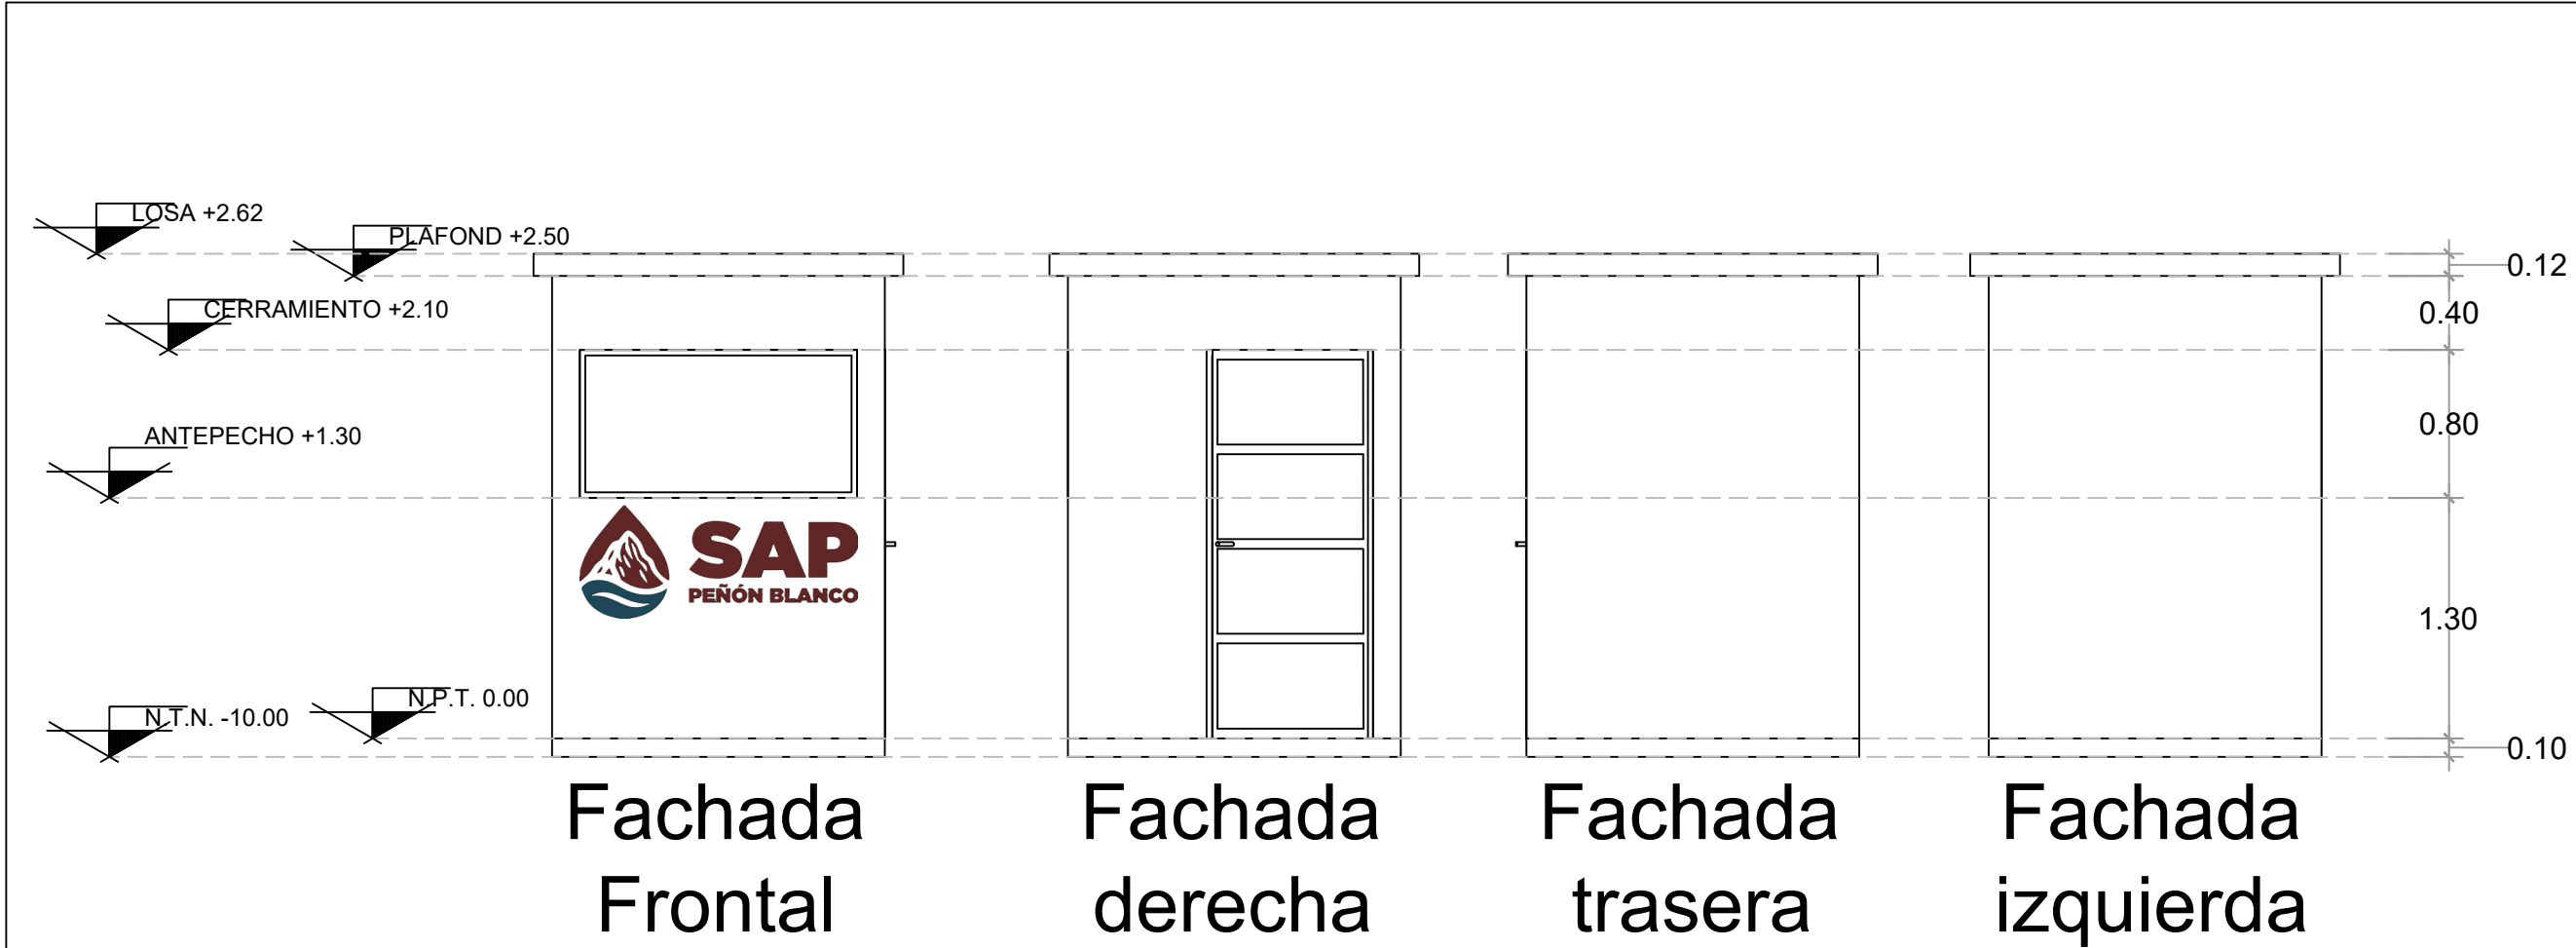


LOCALIZACION


ORIENTACION

OBRA:

EQUIPAMIENTO CON
PANELES SOLARES EN EL
POZO DE AGUA POTABLE EN
LA LOCALIDAD DE J.
AGUSTIN
CASTRO,DURANGO.

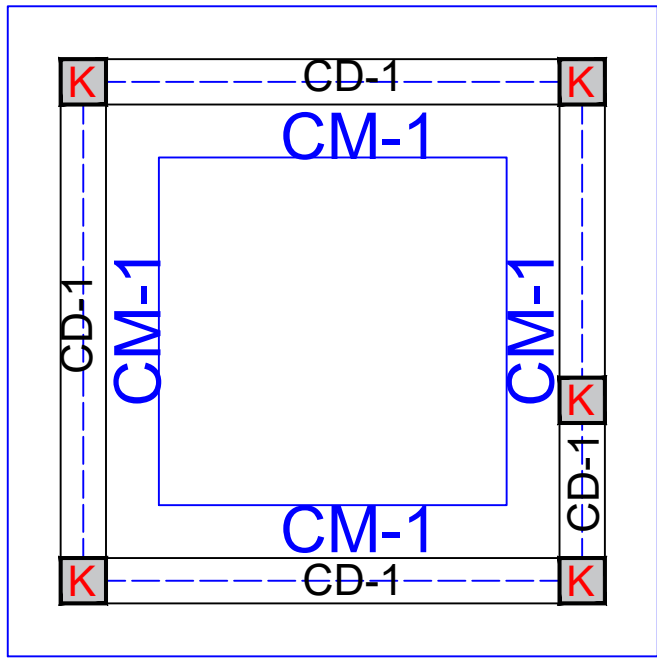

planta de cimentación

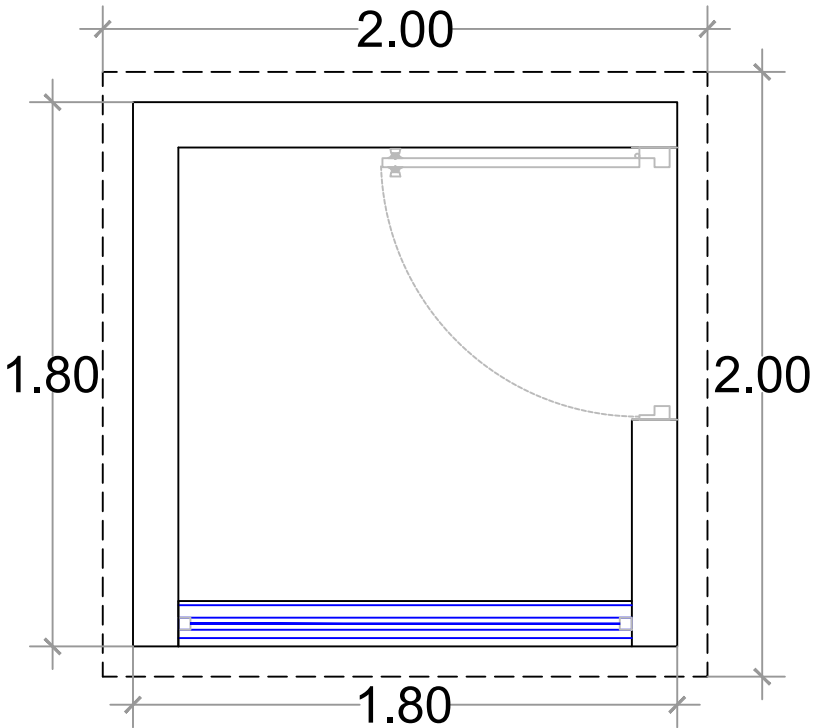

planta arquitectónica

TRANSFORMEMOS JUNTOS

PEÑÓN BLANCO
ADMINISTRACIÓN 2025-2028

Proyectó:

Propietario:

Localización:
LOCALIDAD DE J. AGUSTIN CASTRO

Plano:
DETALLES

Sup. del terreno: 300.00 m2
M2 de Construcción: 4.00 m2

Clave:

Revisión:

Fecha:
AÑO 2026

Esc.: SIN ESCALA
Acot.: mts.

D.R.O.: