





Vista frontal

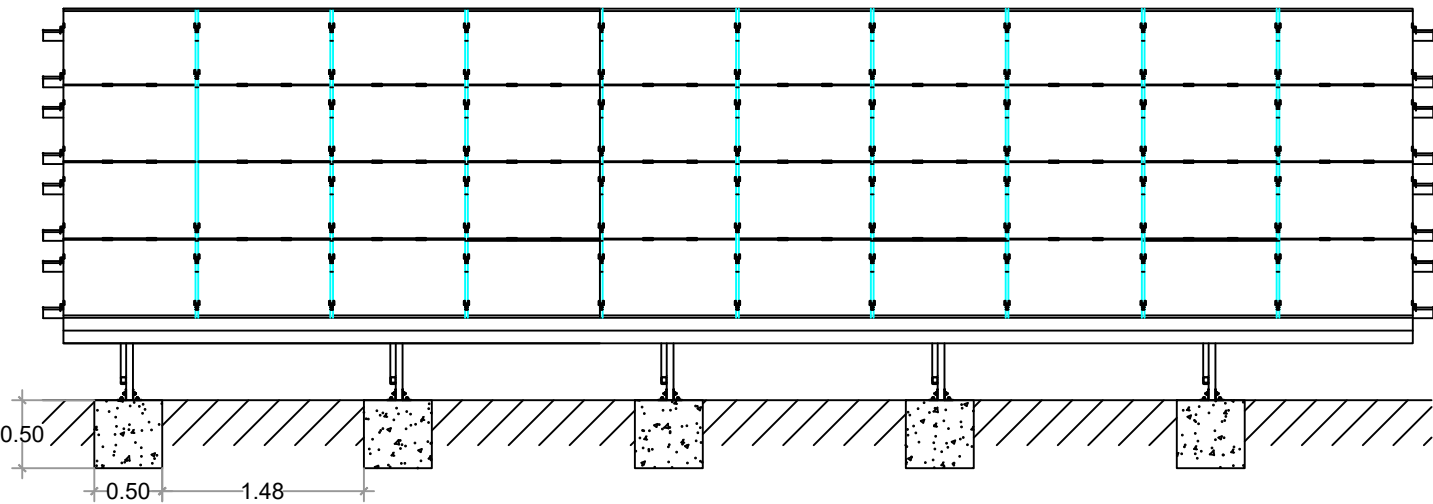

Vista lateral

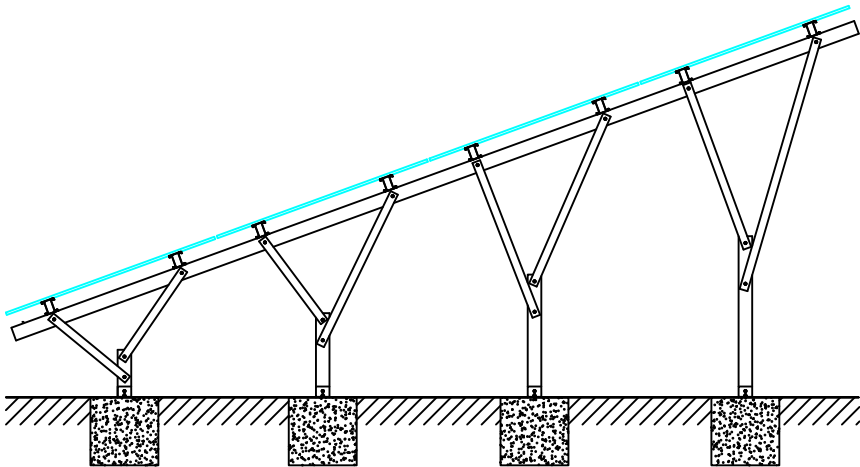


Vista trasera

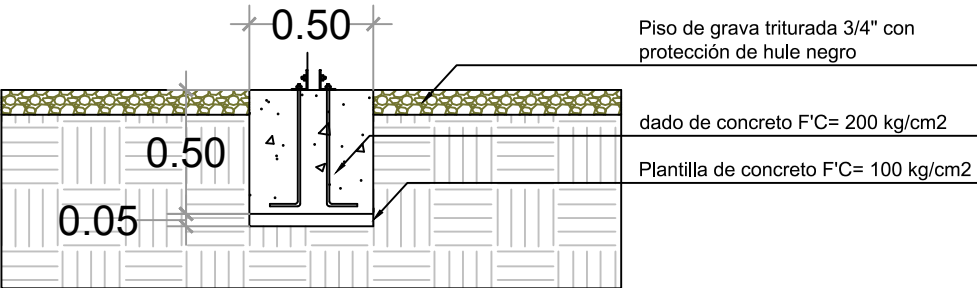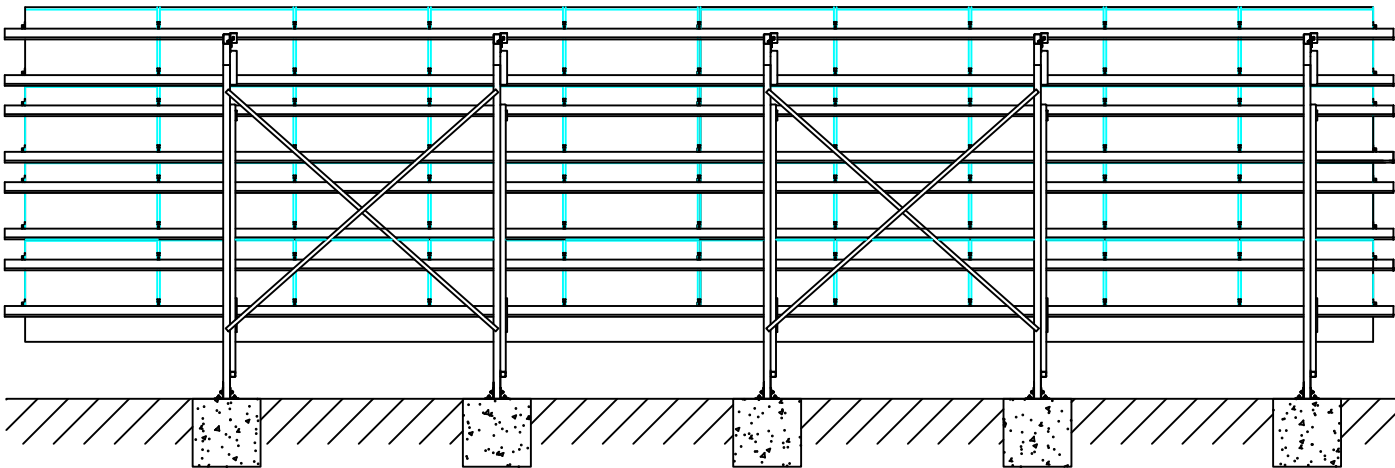

LOCALIZACION



ORIENTACION

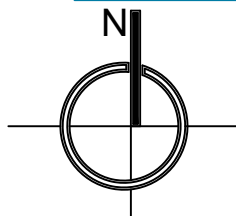

OBRA:

EQUIPAMIENTO CON
PANELES SOLARES EN EL
POZO DE AGUA POTABLE EN
LA LOCALIDAD DE J.
AGUSTIN
CASTRO,DURANGO.



Proyectó:	
Propietario:	Clave:
Localización: LOCALIDAD DE J. AGUSTIN CASTRO	
Revisión:	
Plano: DETALLES	
Fecha: JUNIO 2026	
Esc.: SIN ESCALA	
Acot.: mts.	
Sup. del terreno: 300.00 m2	D.R.O.
M2 de Construcción: 4.00 m2	