


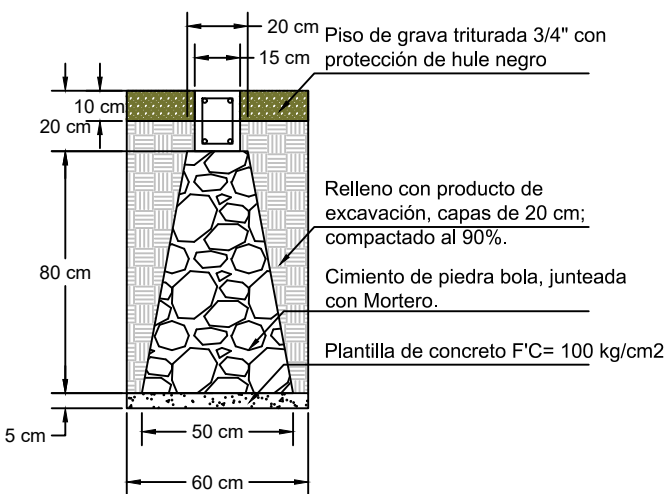


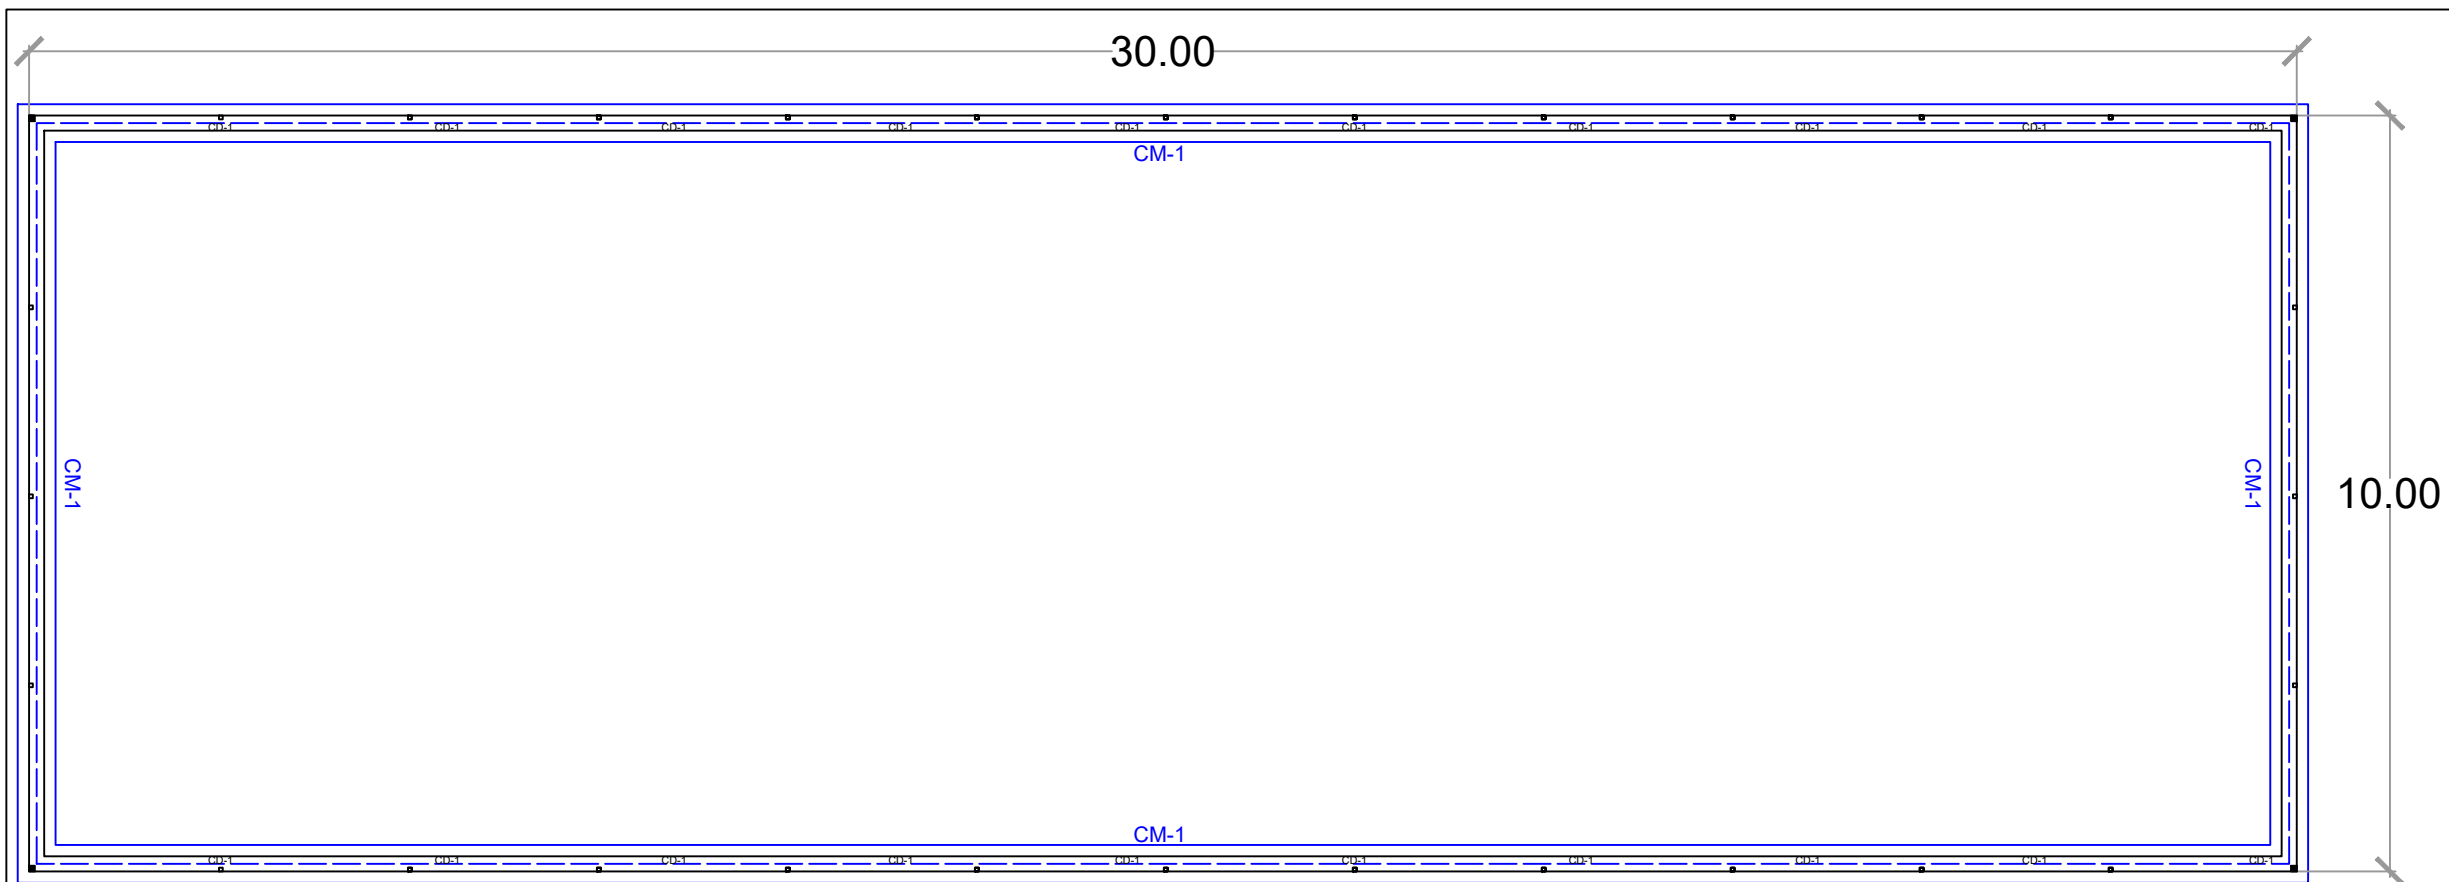

Detalle  
Cimentación

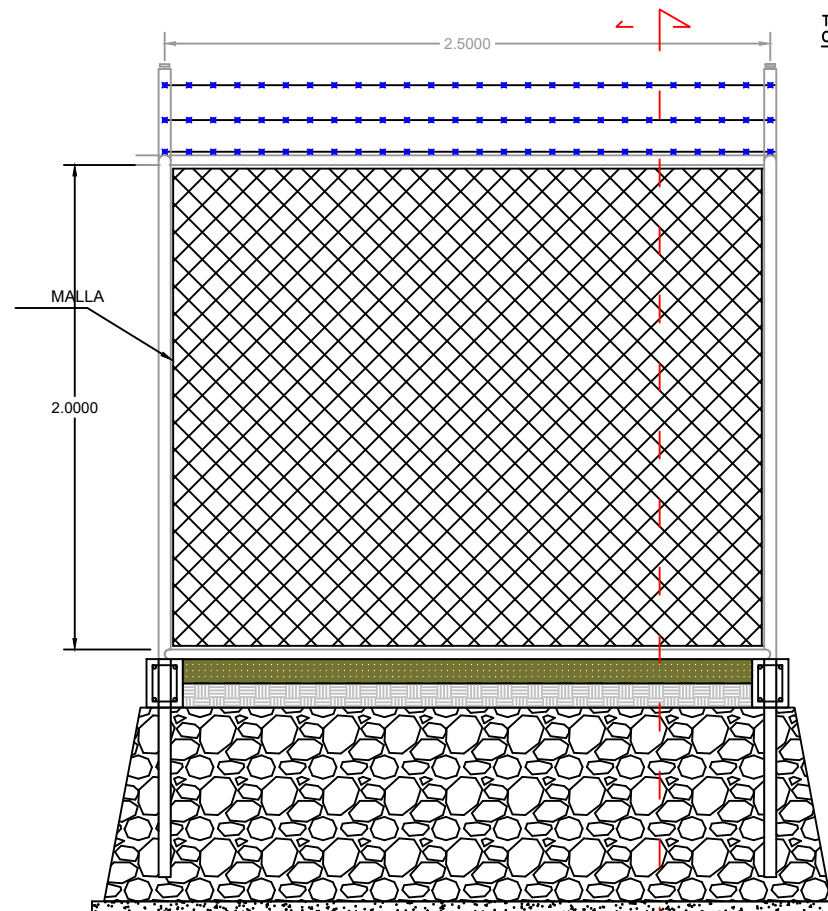

MALLA CICLONICA

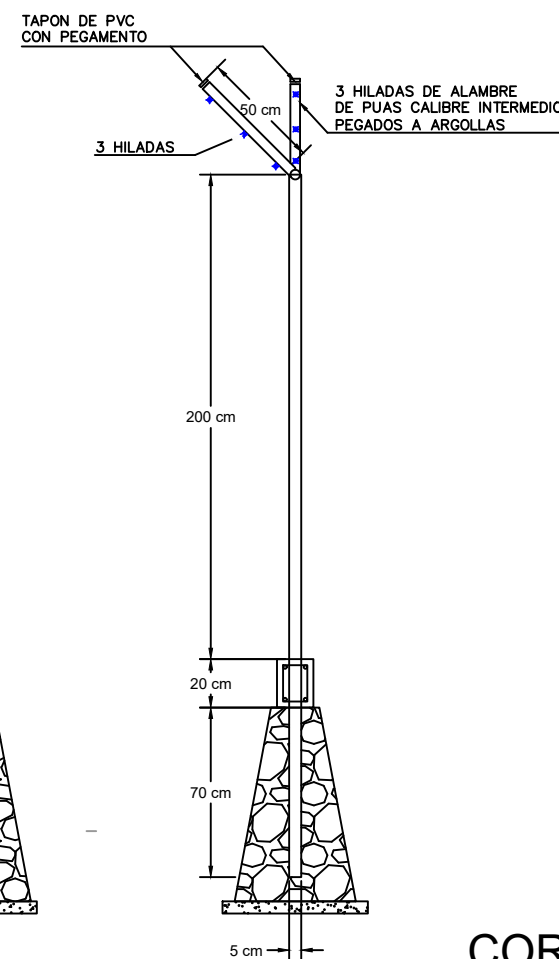


CORTE

## LOCALIZACION



## ORIENTACION

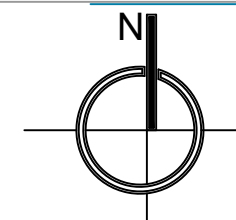

## OBRA:

EQUIPAMIENTO CON  
PANELES SOLARES EN EL  
POZO DE AGUA POTABLE EN  
LA LOCALIDAD DE J.  
AGUSTIN  
CASTRO, DURANGO.



|                                                 |                                 |
|-------------------------------------------------|---------------------------------|
| Proyectó:                                       | Clave:                          |
| Propietario:                                    | Revisión:                       |
| Localización:<br>LOCALIDAD DE J. AGUSTIN CASTRO | Fecha:<br>AÑO 2026              |
| Plano:<br>DETALLES                              | Esc.: SIN ESCALA<br>Acat.: mts. |
| Sup. del terreno:<br>300.00 m2                  | D.R.O.                          |
| M2 de Construcción:<br>4.00 m2                  |                                 |