





DIAGRAMA DE CONEXIONES SHM

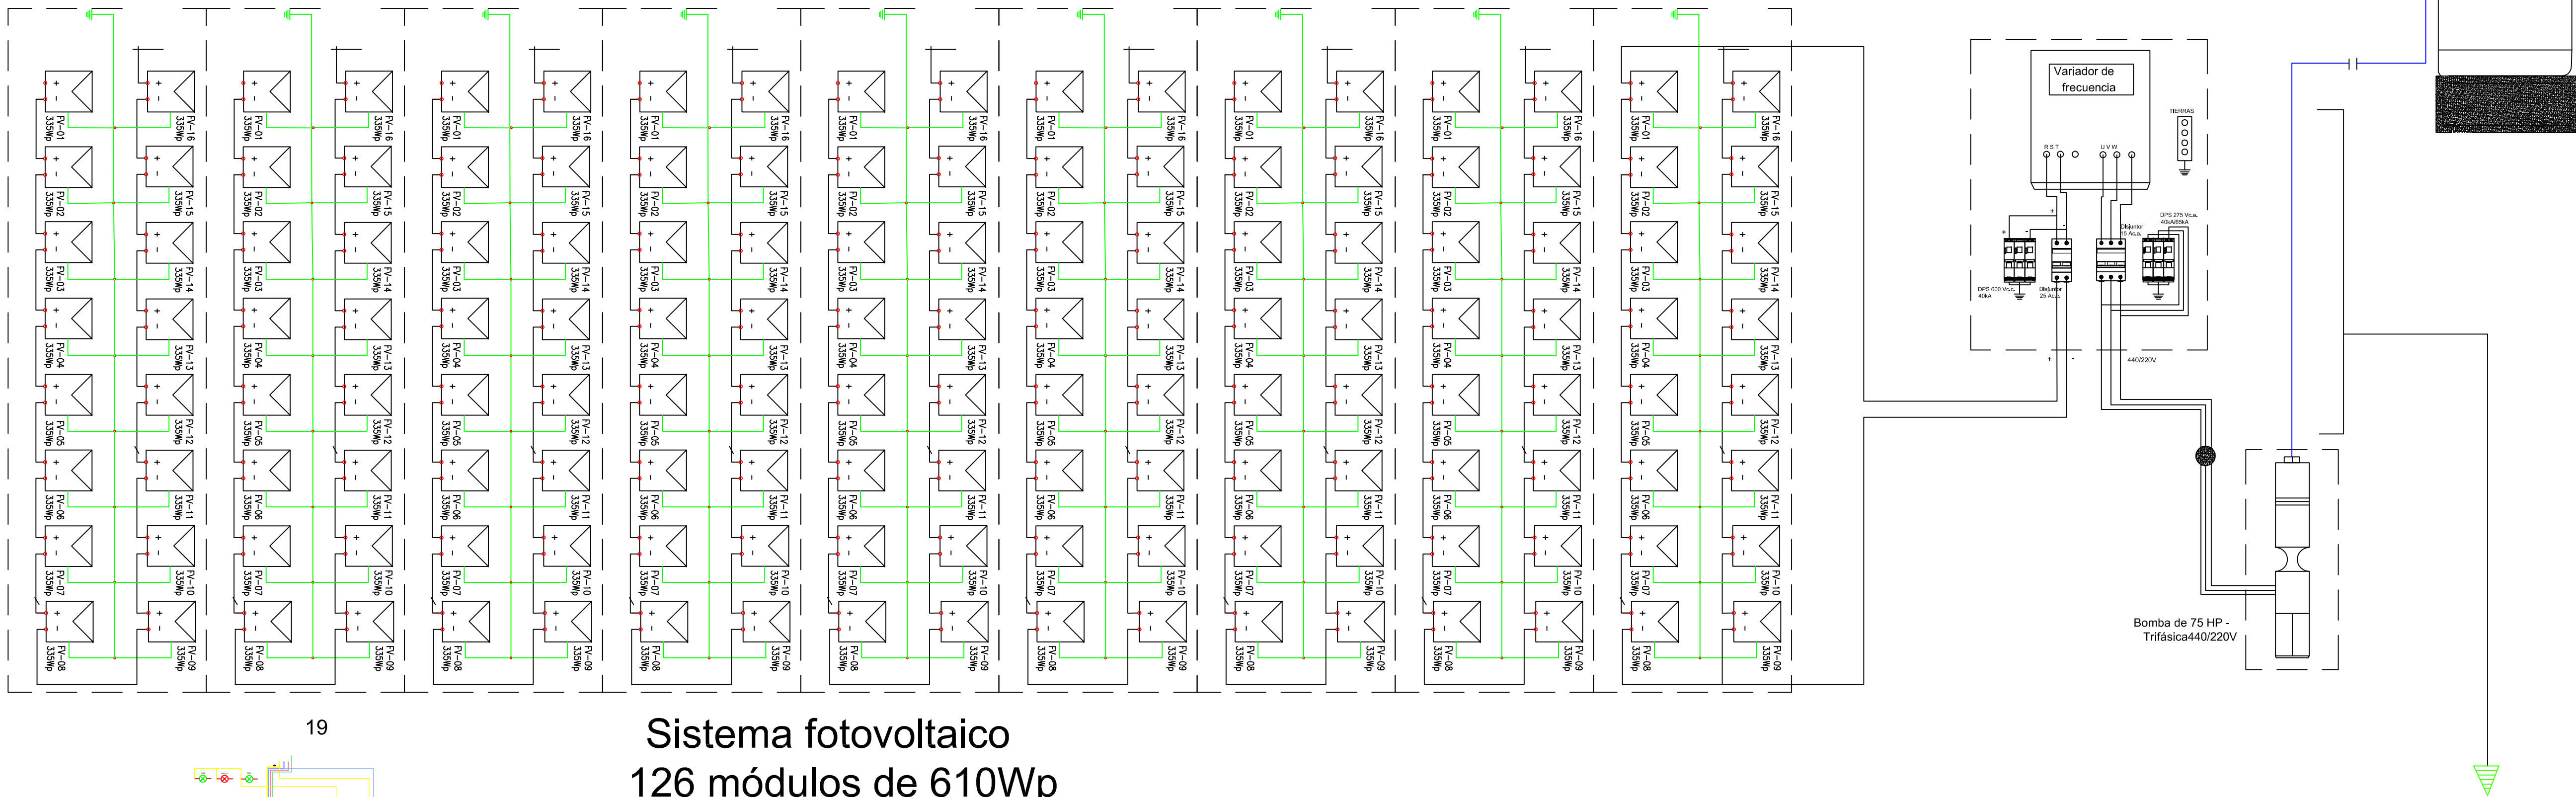

Sistema fotovoltaico
126 módulos de 610Wp
Conexion mixta (serie/paralelo)

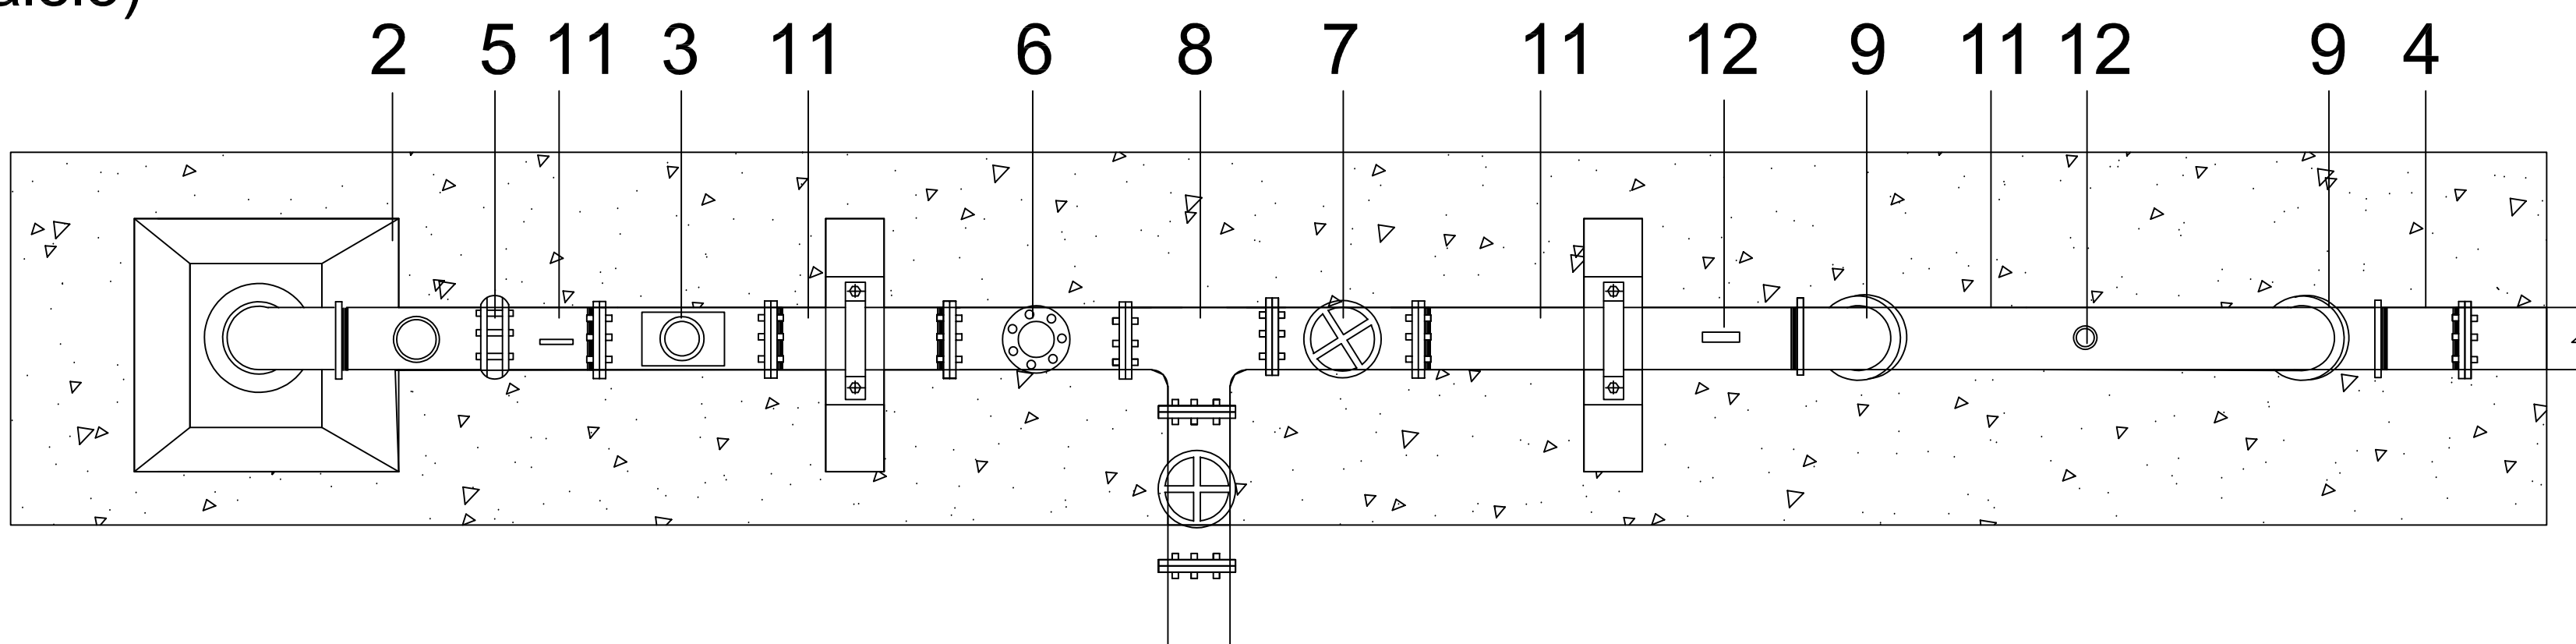

DISTRIBUCIÓN DE PANELES SOLARES

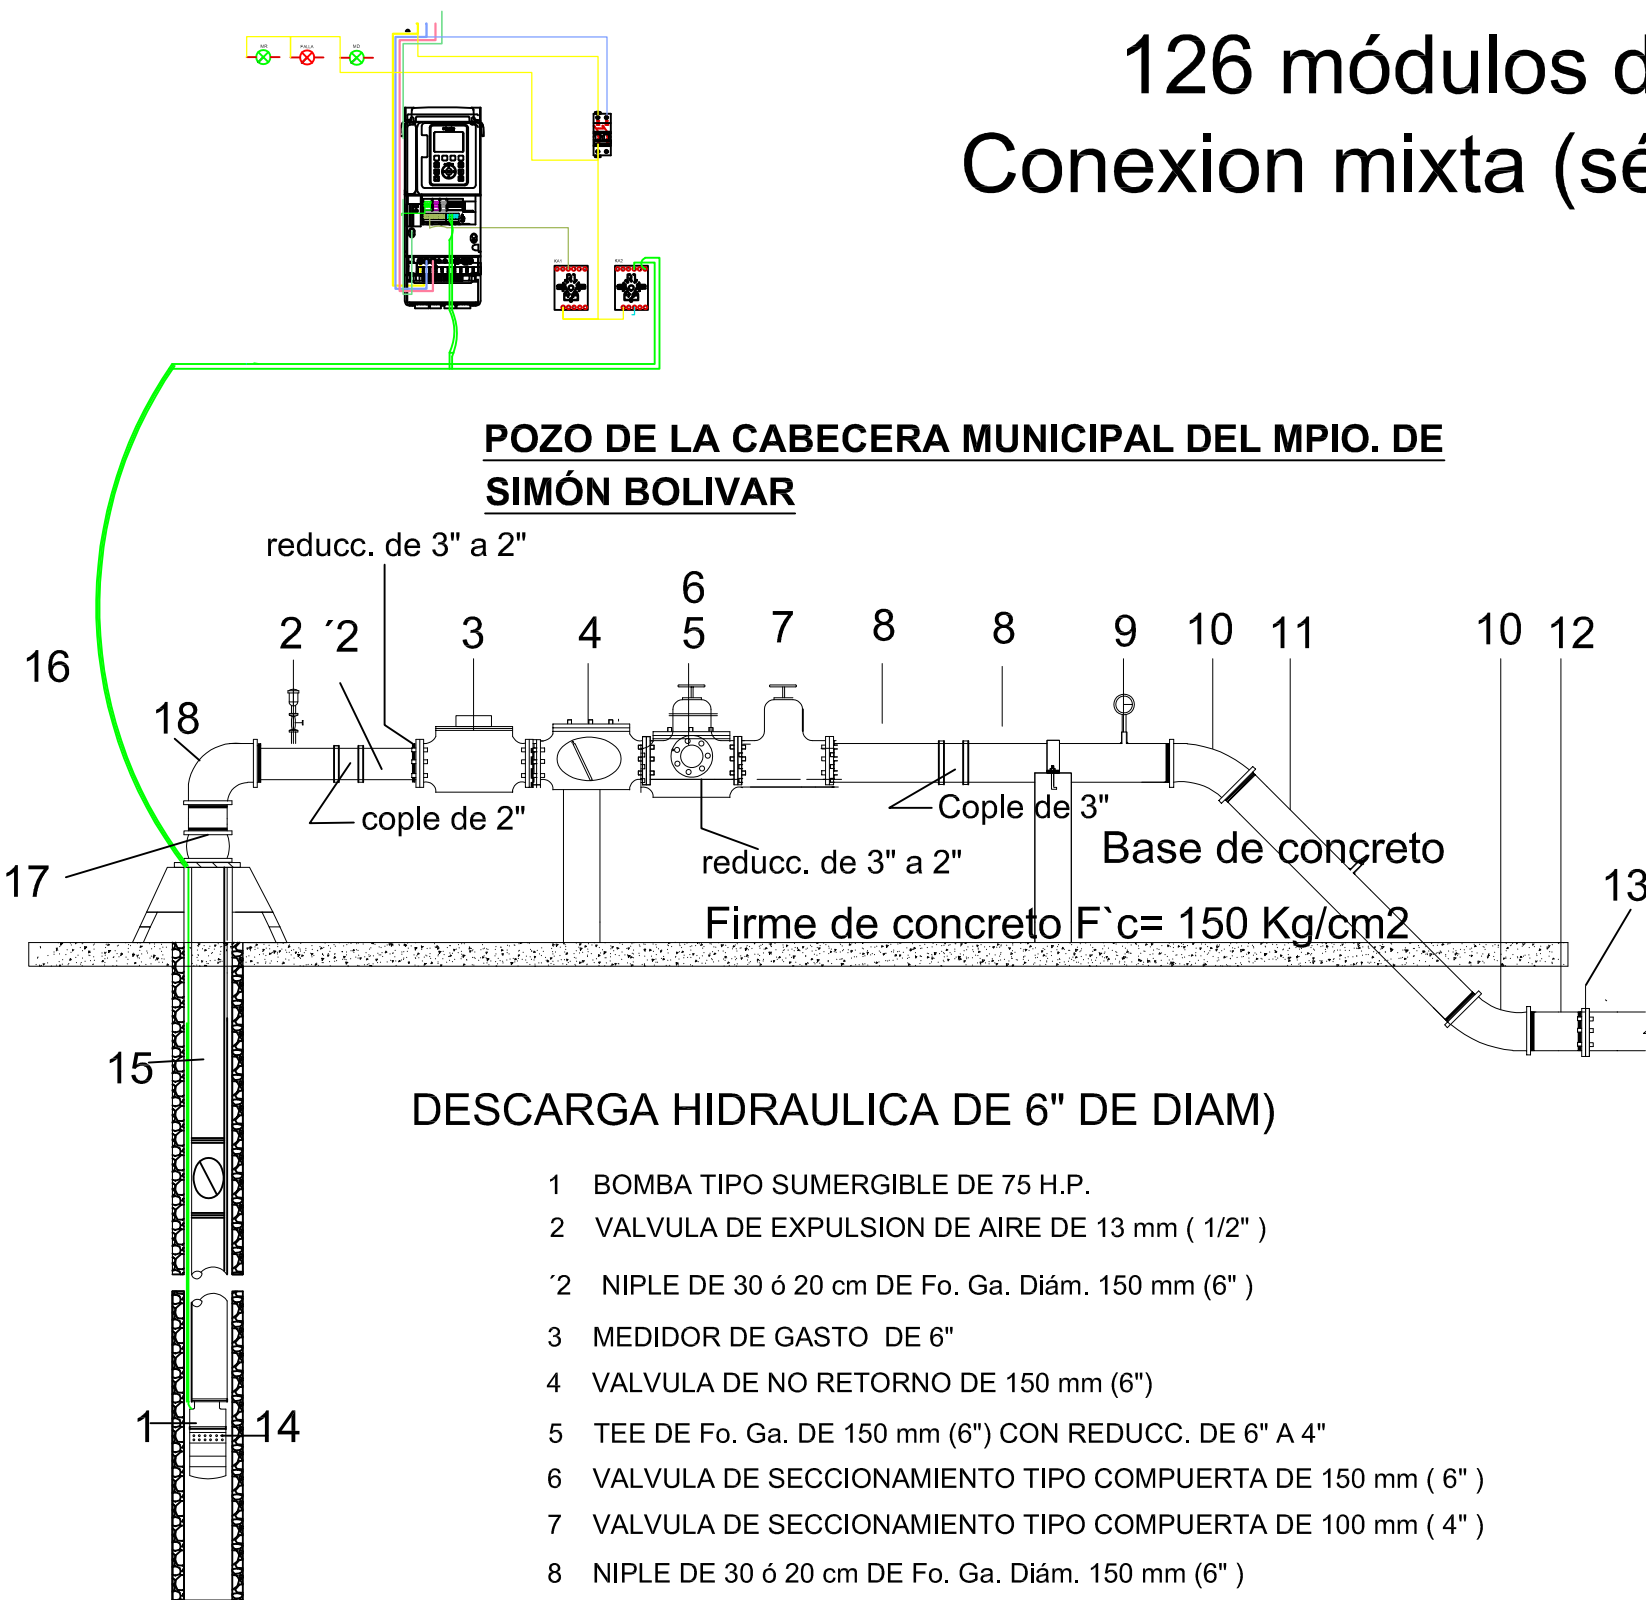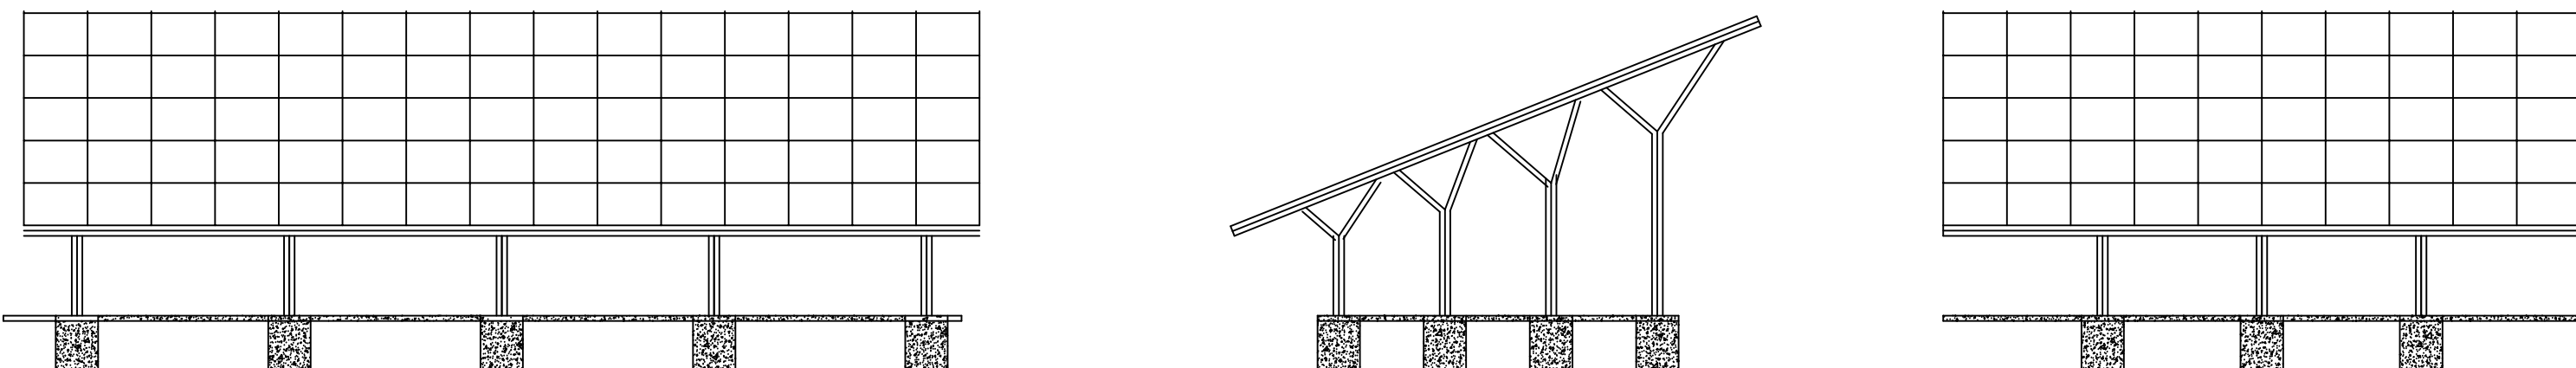

- DESCARGA HIDRAULICA DE 6" DE DIAM)

- 1 BOMBA TIPO SUMERGIBLE DE 75 H.P.
- 2 VALVULA DE EXPULSION DE AIRE DE 13 mm (1/2")
- 3 NIPLE DE 30 ó 20 cm DE Fo. Ga. Diám. 150 mm (6")
- 4 MEDIDOR DE GASTO DE 6"
- 5 VALVULA DE NO RETORNO DE 150 mm (6")
- 6 TEE DE Fo. Ga. DE 150 mm (6") CON REDUCC. DE 6" A 4"
- 7 VALVULA DE SECCIONAMIENTO TIPO COMPUERTA DE 150 mm (6")
- 8 VALVULA DE SECCIONAMIENTO TIPO COMPUERTA DE 100 mm (4")
- 9 NIPLE DE 30 ó 20 cm DE Fo. Ga. Diám. 150 mm (6")
- 10 MANOMETRO DE PRESION CON CARATULA DE 3"
- 11 CODO DE 45° DE 150 mm (6")
- 12 TUBO DE 60 cm DE Fo. Ga. Diám. 150 mm (6") FORMADO CON DOS NIPLES DE 30.0 CM
- 13 NIPLE DE 6" CON UNA ROSCA PARA LA JUNTA GIBAULT
- 14 JUNTA GIBAULT DE 150mm (6")
- 15 REJILLA
- 16 TUBO DE upvc DE 3" DE DIÁMETRO
- 17 CABLE SUMERGIBLE DE 3 X 8
- 18 ADAPTADORES PARA BOMBA A TUBERÍA upvc
- 19 PLACA DE ACERO CON CODO GALV. DE 6"
- 20 VARIADOR DE FRECUENCIA

[illegible]

CROQUIS DE LOCALIZACION Y ORIENTACION::



CROQUIS DE UBICACION



SIMBOLOGIA

- Diagrama de un cuadro de alumbrado y control. El cuadro superior izquierdo muestra la 'PUESTA A TIERRA' con un símbolo de conexión a tierra. El cuadro superior derecho muestra el 'TABLERO DE ALUMBRADO Y CONTROL' con un símbolo de interruptor. El cuadro inferior izquierdo muestra el 'INTERRUPTOR TERMOMAGNETICO DE CD' con un símbolo de interruptor. El cuadro inferior derecho muestra el 'INTERRUPTOR TERMOMAGNETICO CA' con un símbolo de interruptor. El cuadro central inferior muestra la 'CORRIENTE ALTERNA CA' con un símbolo de onda sinusoidal. El cuadro central superior muestra la 'CORRIENTE DIRECTA CD' con un símbolo de línea recta.

NOTAS:

 SIMÓN BOLÍVAR	PRESIDENCIA MUNICIPAL DE SIMON BOLIVAR,DGO.
PRESIDENTE MUNICIPAL: LIC. SILVIA RANGEL ORONA	
OBRA: EQUIPAMIENTO DE POZO PROFUNDO CON SISTEMA FOTOVOLTAICO	
LOCALIDAD: SIMÓN BOLÍVAR MUNICIPIO: GENERAL SIMON BOLIVAR	
DIRECTOR DE OBRAS PUBLICAS ING. JORGE GUTIERREZ MARES	PLANO: 1/1 FECHA: ABRIL/2026