

Ht=63.04

1.575
1.570
1.565
1.560
1.555
1.550
1.545
1.540
1.535
1.530
1.525
1.520
1.515
1.510
Elev=1,530.718

VEA

Elev=1,540.00

Elev=1,540.00

S(-)=4.68

S(+)=4.68

LINEA DE CONDUCCIÓN POR BOMBEO

VEA

1+400.00
Elev=1,568.483

1+500.00
Elev=1,568.379

1+600.00
Elev=1,568.310

1+700.00
Elev=1,560.552

1+800.00
Elev=1,554.339

1+900.00
Elev=1,547.896

2+000.00
Elev=1,545.355

2+100.00
Elev=1,545.777

2+200.00
Elev=1,546.525

LINEA DE CONDUCCIÓN POR GRAVEDAD

VEA

2+100.00
Elev=1,545.777

2+200.00
Elev=1,546.525

2+300.00
Elev=1,546.815

2+400.00
Elev=1,546.217

2+500.00
Elev=1,546.056

2+600.00
Elev=1,546.050

2+700.00
Elev=1,547.592

2+800.00
Elev=1,548.538


2+900.00
Elev=1,547.175

3+000.00
Elev=1,546.595

LINEA DE CONDUCCIÓN POR GRAVEDAD



CAED
COMISIÓN DEL AGUA
DEL ESTADO DE DURANGO

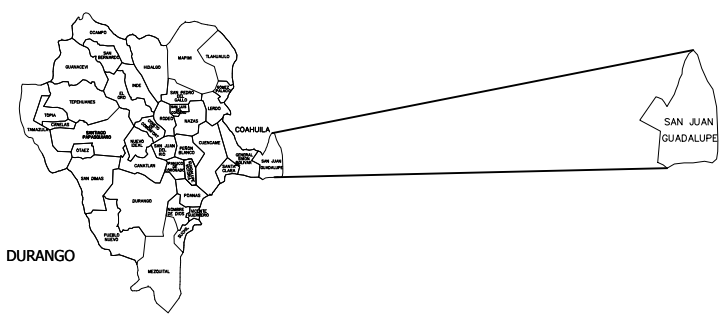

SIMBOLOGÍA

DATOS DE PROYECTO
POBLACION 2020 1632 HAB.
POBLACION 2040 2122 HAB.
DOTACION 150 L/H
GASTO MEDIO 3.683 LPS
GASTO MAXIMO DIARIO 4.788 LPS
GASTO MAXIMO HORARIO 7.422 LPS
COEF. VARIACION DIARIA 1.30
COEF. VARIACION HORARIA 1.55




PROYECTO: CONSTRUCCIÓN DE OBRA DE CAPTACIÓN DE AGUA POTABLE CON EQUIPAMIENTO ELECTROMECANICO, ELECTRIFICACIÓN Y LINEA DE CONDUCCIÓN DE PRESA "EL TIGRE" A LA LOCALIDAD DE SAN JUAN DE GUADALUPE, SAN JUAN DE GUADALUPE
ESTADO: DURANGO MUNICIPIO: SAN JUAN DE GUADALUPE LOCALIDAD: SAN JUAN DE GUADALUPE
DIRECTOR CAED: ING. YADIRA GRACIELA NARVÁEZ SALAS
SUBDIRECTOR TECNICO CAED: ING. RUBÉN DARÍO GUTIÉRREZ

No. PLANO 01/07


NOMBRE: PERFIL

FECHA: NOVIEMBRE 2025



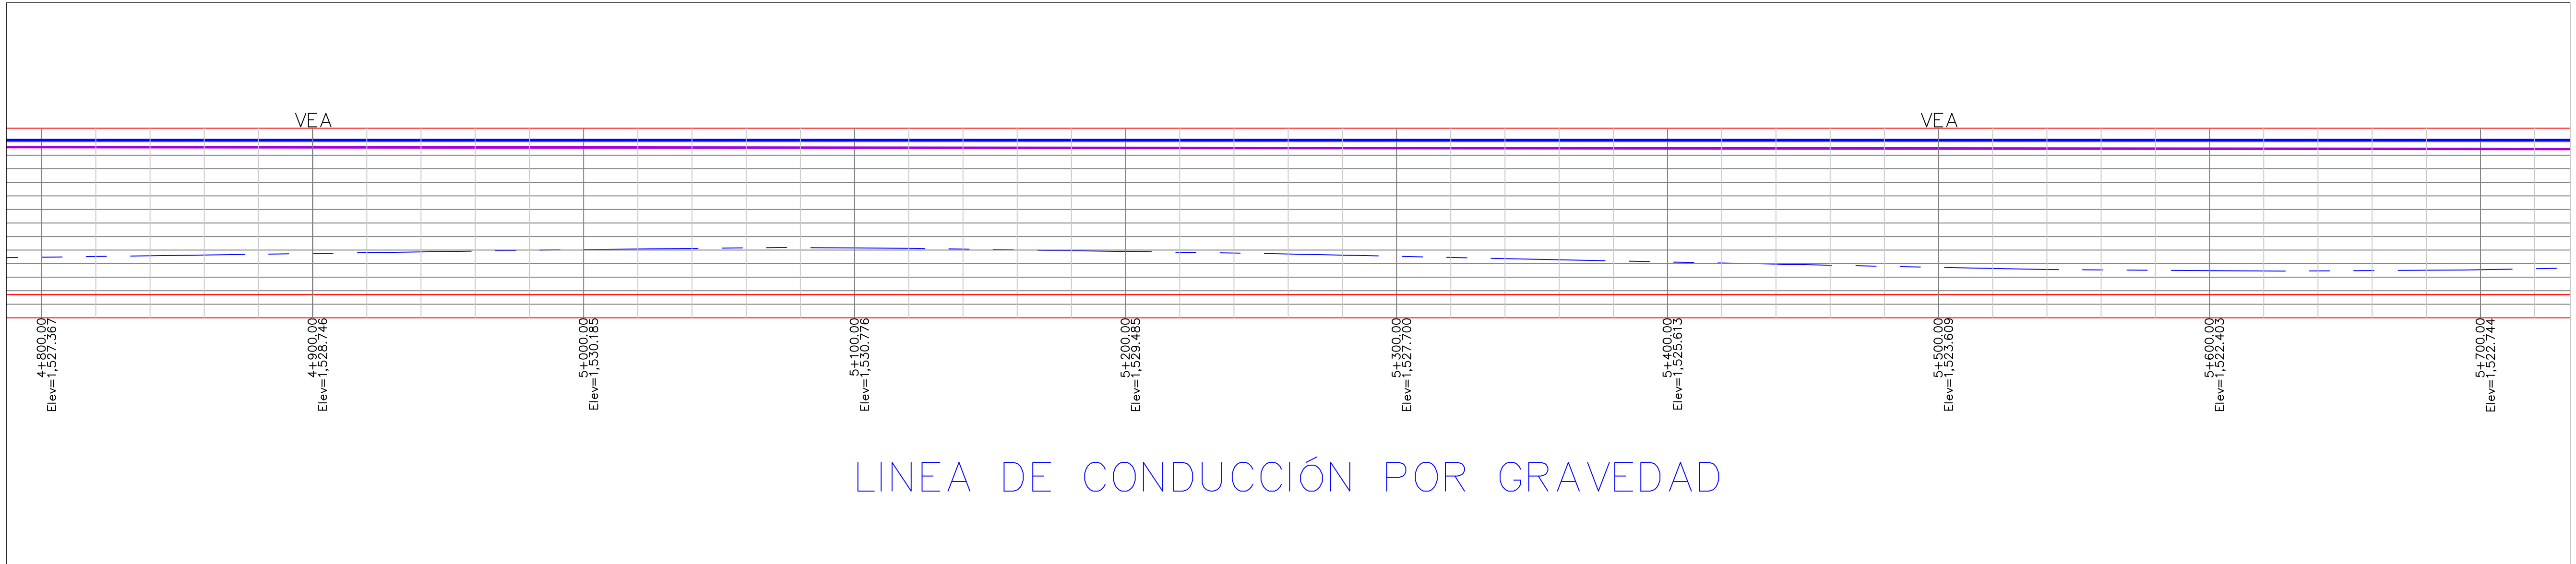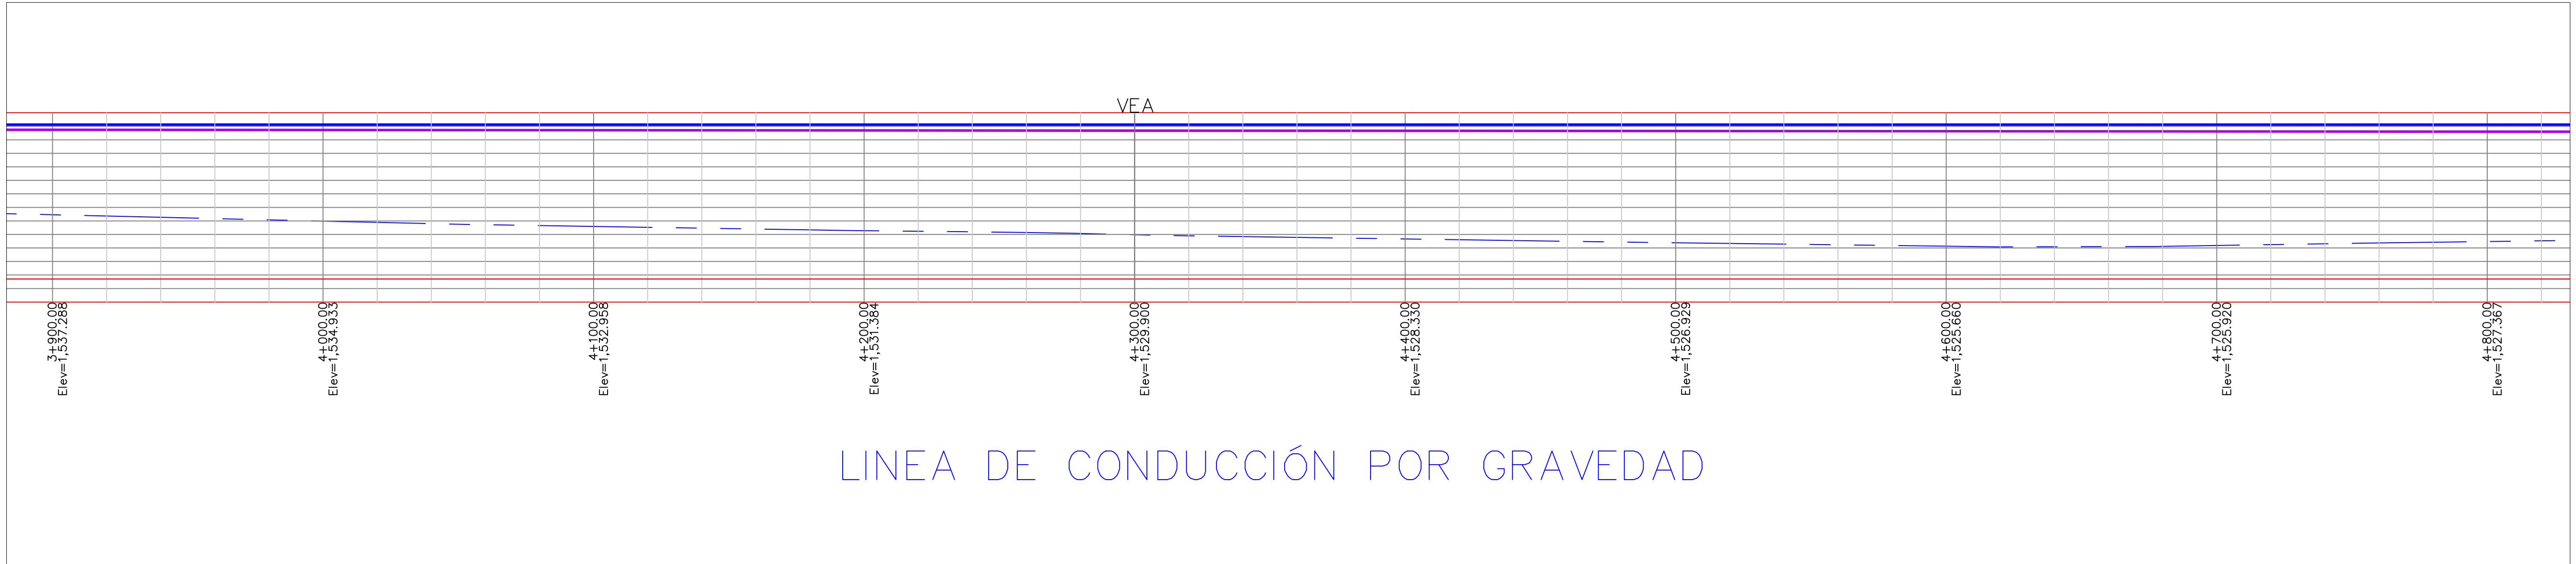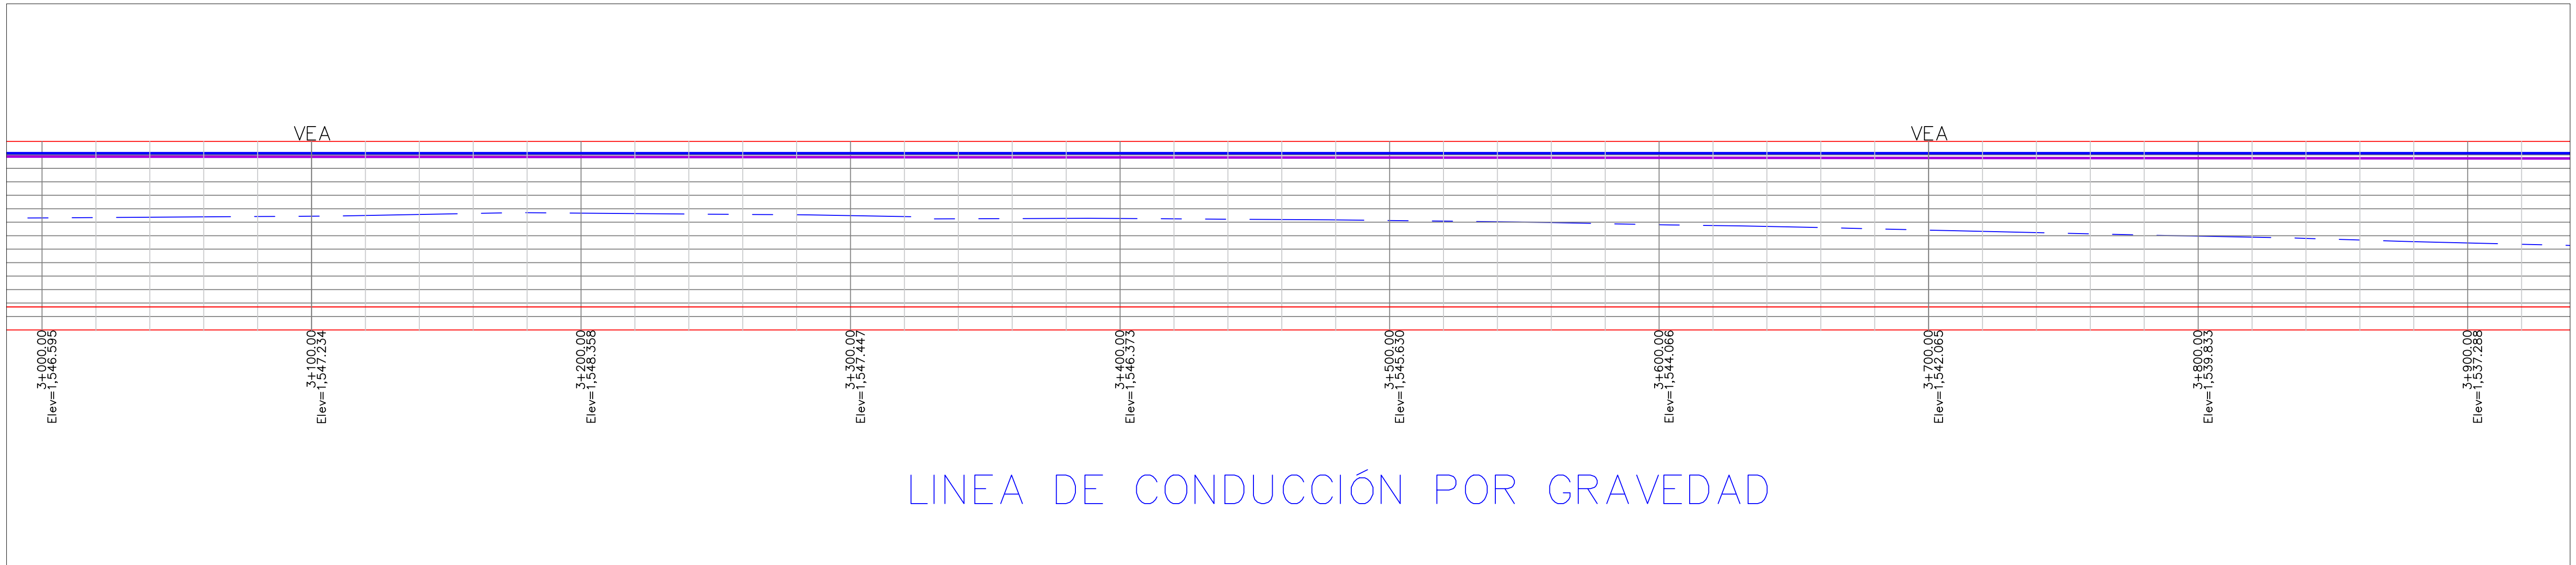

CAED
COMISIÓN DEL AGUA
DEL ESTADO DE DURANGO



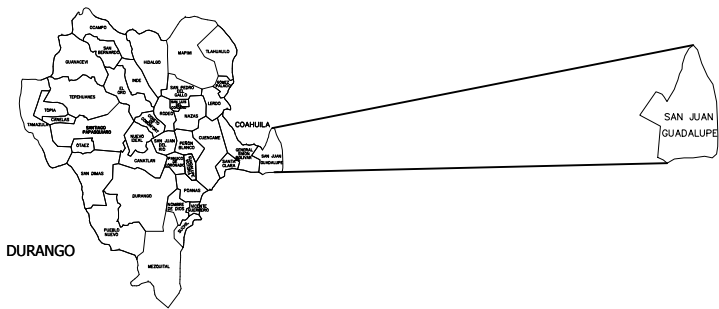


SIMBOLOGÍA


DATOS DE PROYECTO
POBLACION 2020 1632 HAB.
POBLACION 2040 2122 HAB.
DOTACION 150 L/H
GASTO MEDIO 3.683 LPS
GASTO MAXIMO DIARIO 4.788 LPS
GASTO MAXIMO HORARIO 7.422 LPS
COEF. VARIACION DIARIA 1.30
COEF. VARIACION HORARIA 1.55

PROYECTO: CONSTRUCCIÓN DE OBRA DE CAPTACIÓN DE AGUA POTABLE CON EQUIPAMIENTO ELECTROMECÁNICO, ELECTRIFICACIÓN Y LINEA DE CONDUCCIÓN DE PRESA "EL TIGRE" A LA LOCALIDAD DE SAN JUAN DE GUADALUPE, SAN JUAN DE GUADALUPE			No. PLANO
ESTADO: DURANGO	MUNICIPIO: SAN JUAN DE GUADALUPE	LOCALIDAD: SAN JUAN DE GUADALUPE	02/07
DIRECTOR CAED ING. YADIRA GRACIELA NARVÁEZ SALAS			NOMBRE: PERFIL
SUBDIRECTOR TÉCNICO CAED ING. RUBÉN DARÍO GUTIÉRREZ			FECHA: NOVIEMBRE 2025



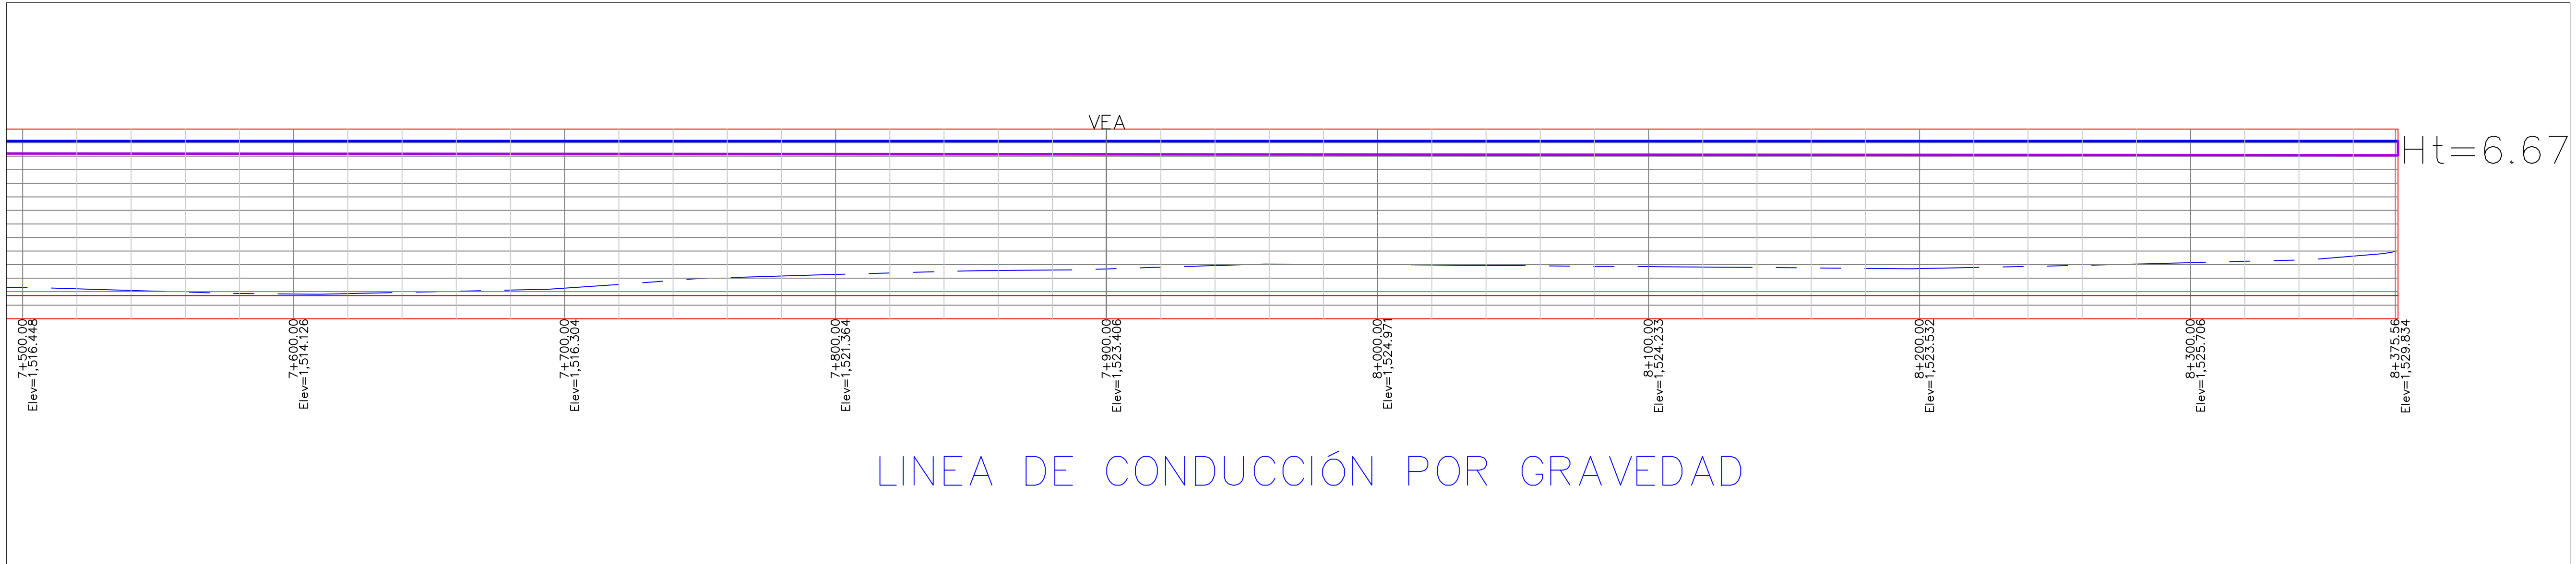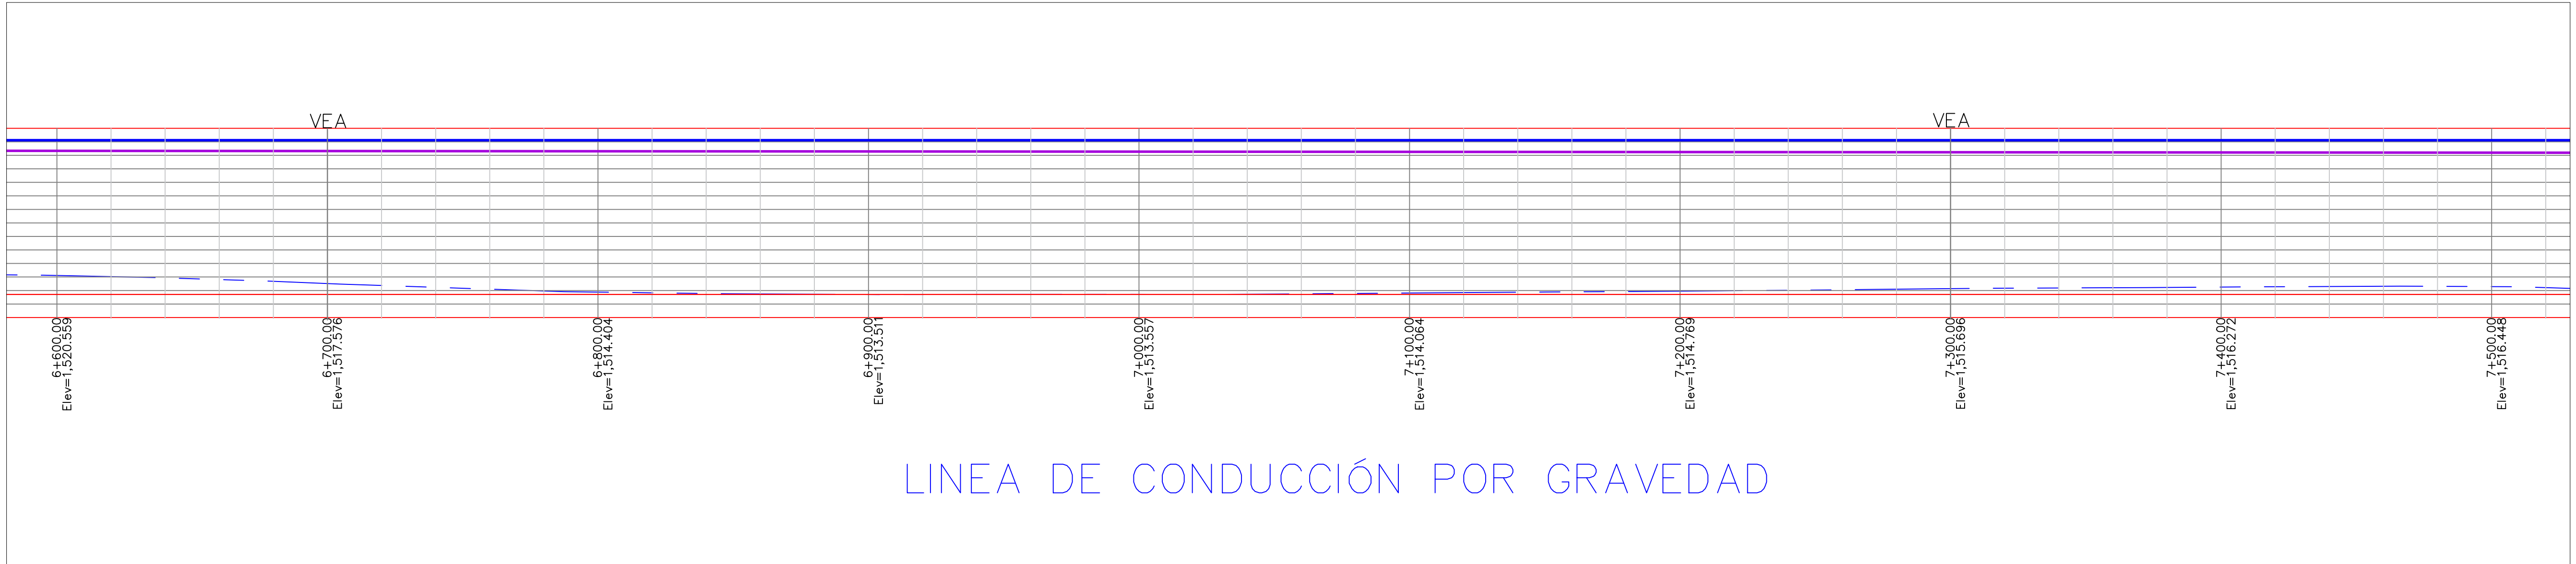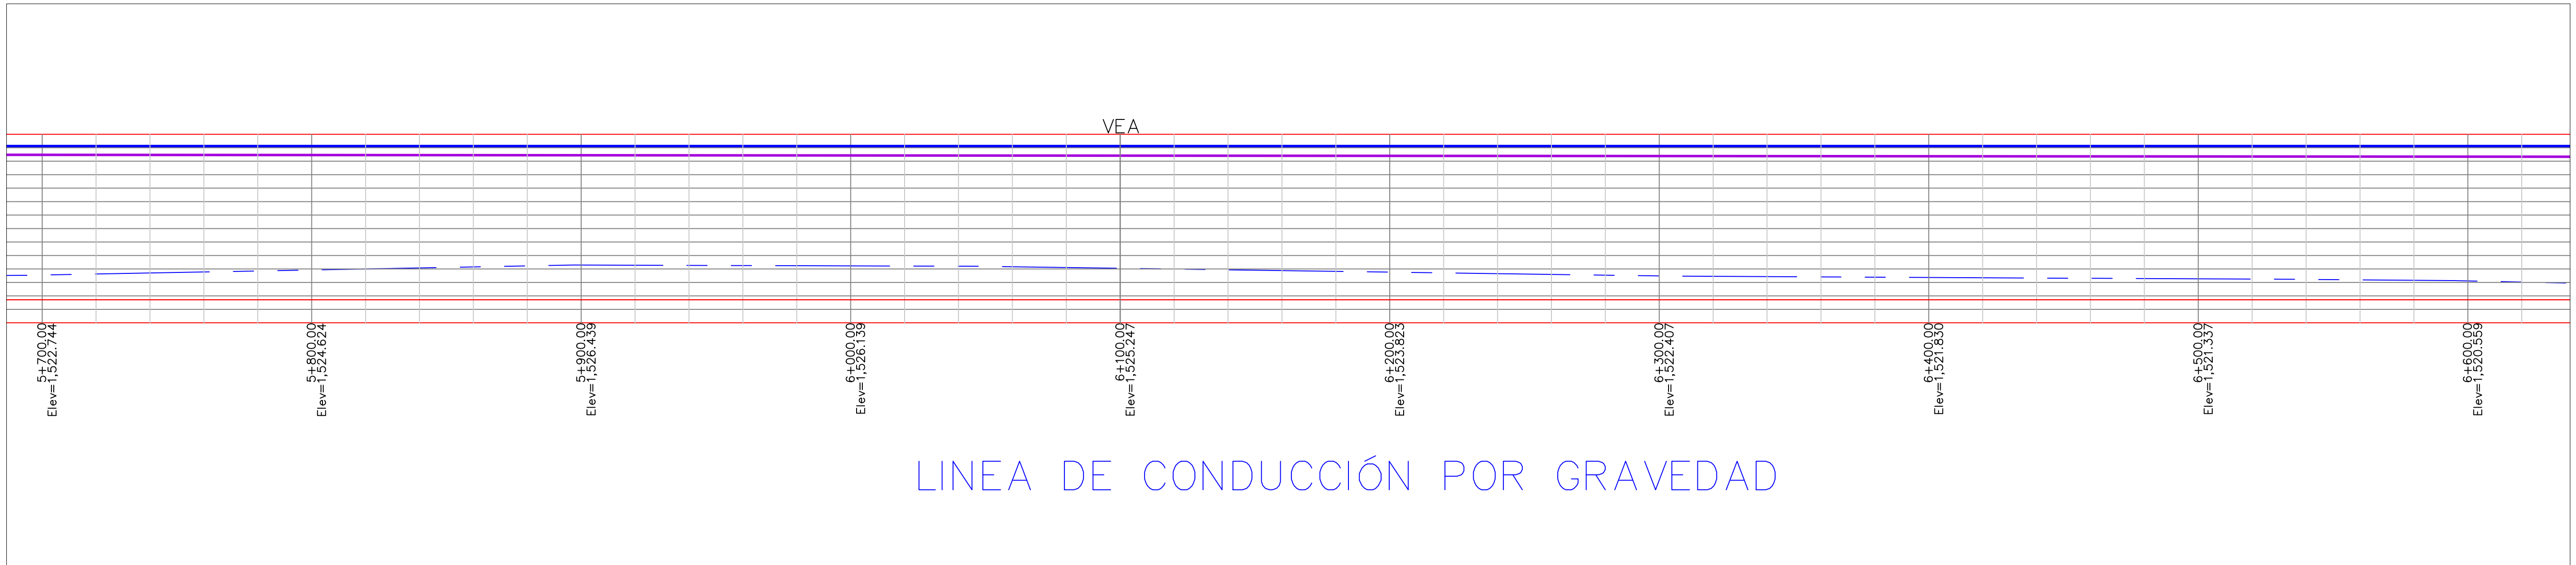

CAED
COMISIÓN DEL AGUA
DEL ESTADO DE DURANGO

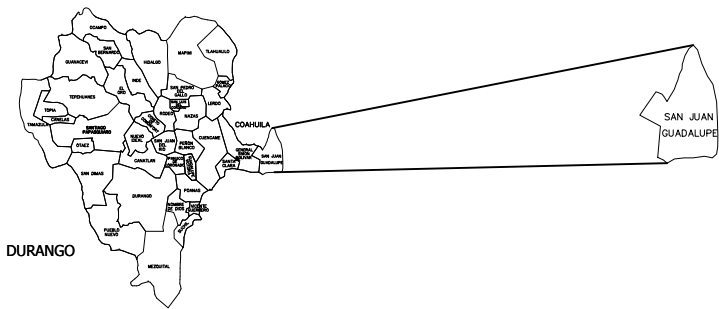






SIMBOLOGÍA

DATOS DE PROYECTO
POBLACION 2020 1632 HAB.
POBLACION 2040 2122 HAB.
DOTACION 150 L/H
GASTO MEDIO 34683 LPS
GASTO MAXIMO DIARIO 4788 LPS
GASTO MAXIMO HORARIO 7422 LPS
COEF. VARIACION DIARIA 1.30
COEF. VARIACION HORARIA 1.55


PROYECTO: CONSTRUCCIÓN DE OBRA DE CAPTACIÓN DE AGUA POTABLE CON EQUIPAMIENTO ELECTROMECANICO, ELECTRIFICACIÓN Y LINEA DE CONDUCCIÓN DE PRESA "EL TIGRE" A LA LOCALIDAD DE SAN JUAN DE GUADALUPE, SAN JUAN DE GUADALUPE		
ESTADO: DURANGO	MUNICIPIO: SAN JUAN DE GUADALUPE	LOCALIDAD: SAN JUAN DE GUADALUPE
DIRECTOR CAED ING. YADIRA GRACIELA NARVÁEZ SALAS		
SUBDIRECTOR TECNICO CAED ING. RUBÉN DARÍO GUTIÉRREZ		

No. PLANO 03/07
NOMBRE: PERFIL
FECHA: NOVIEMBRE 2025



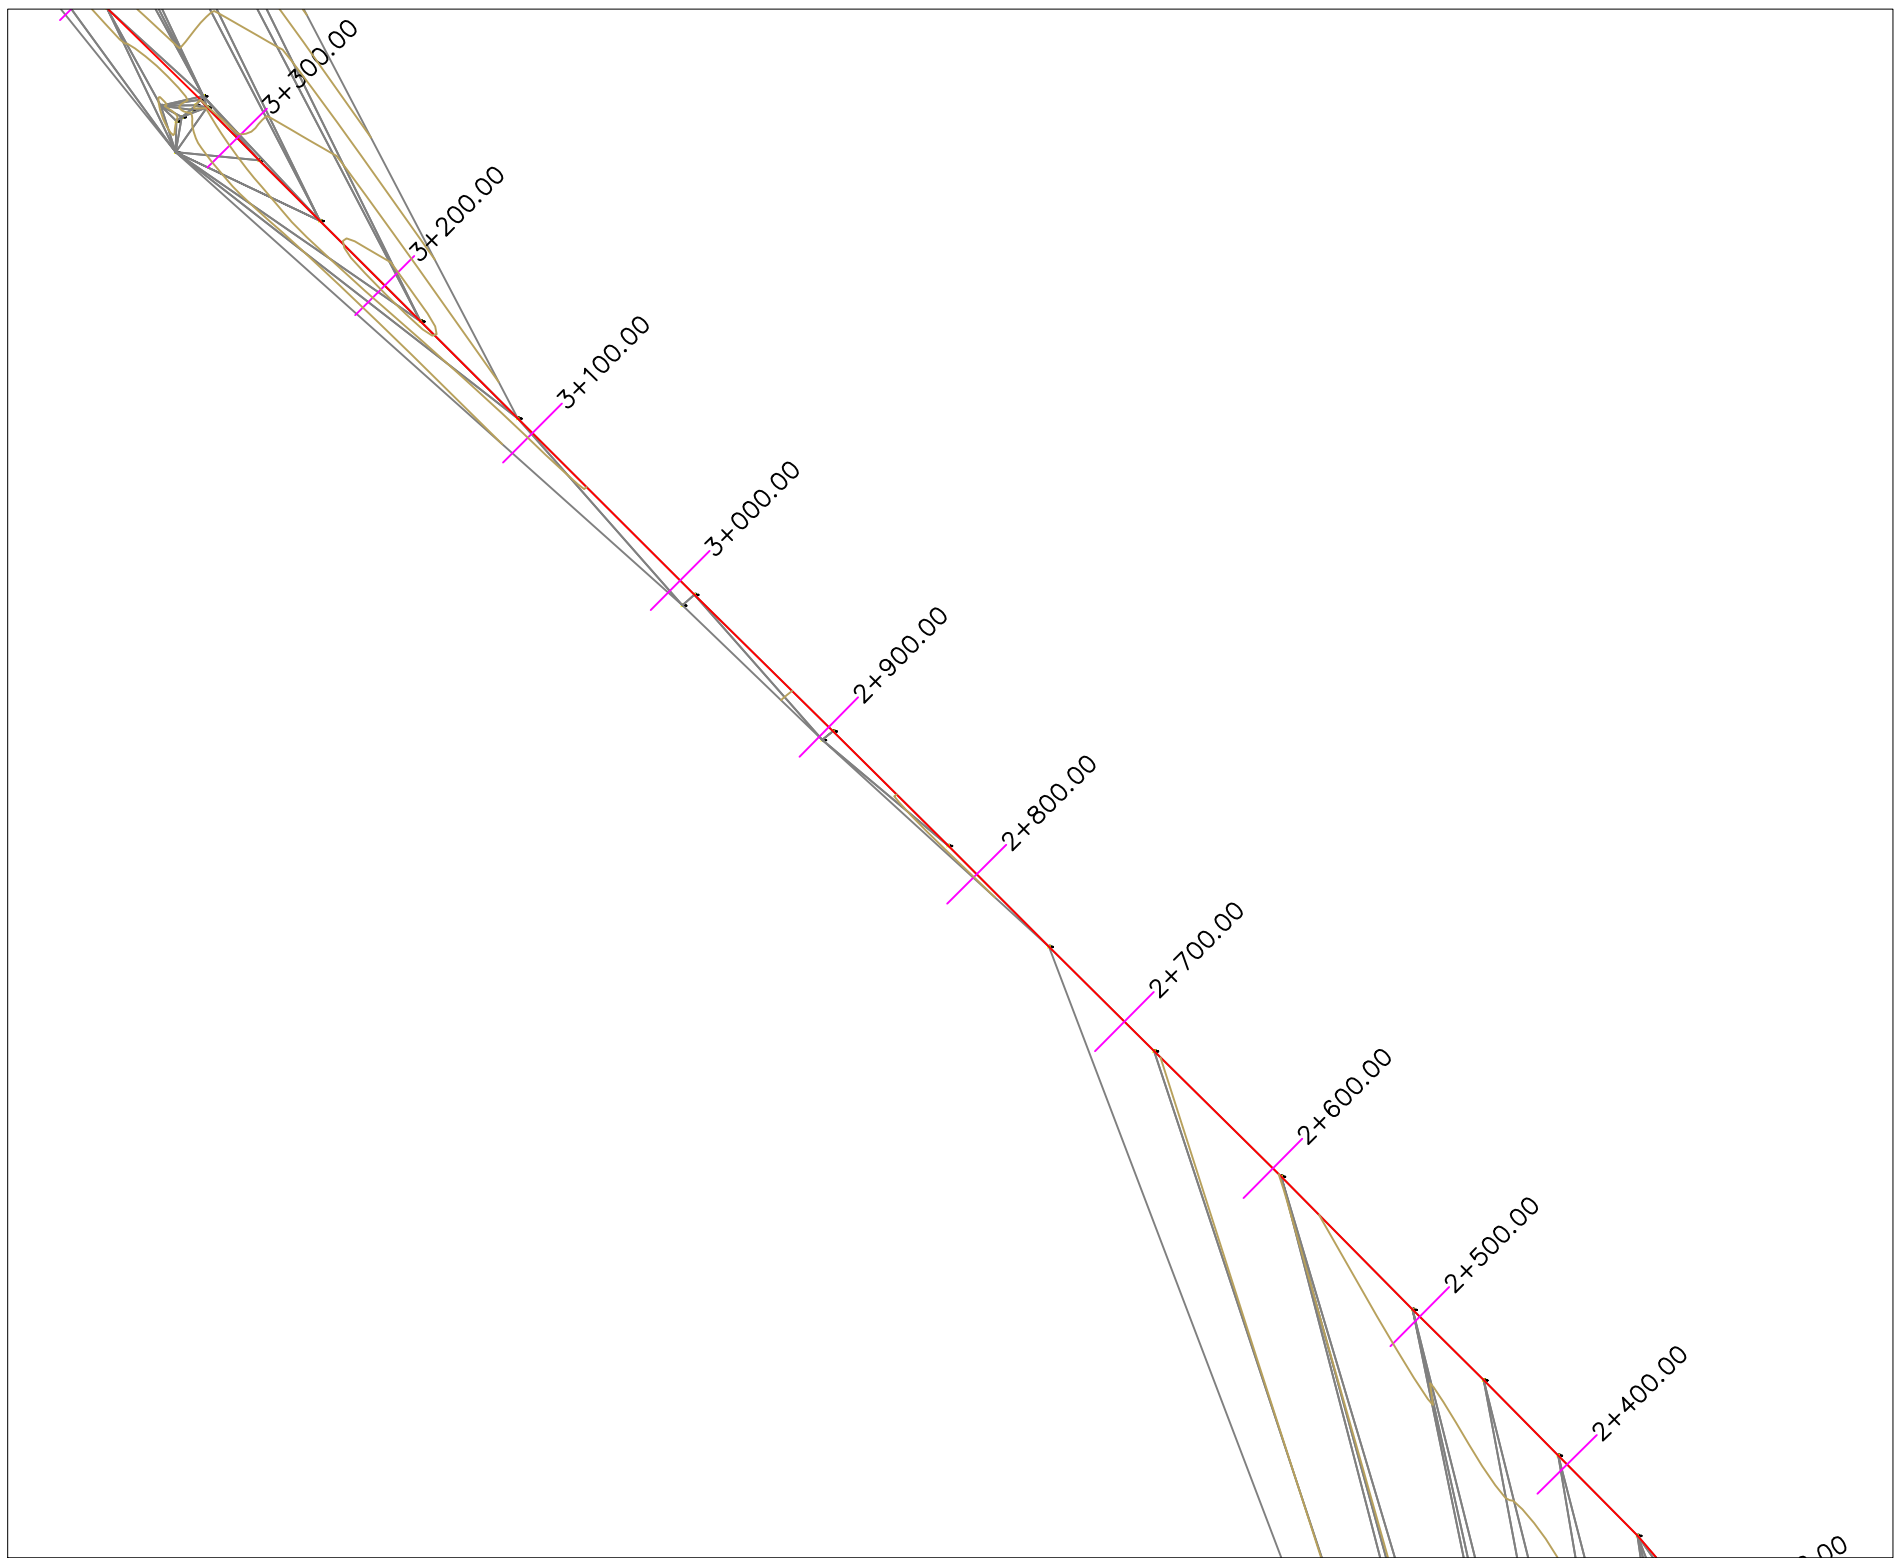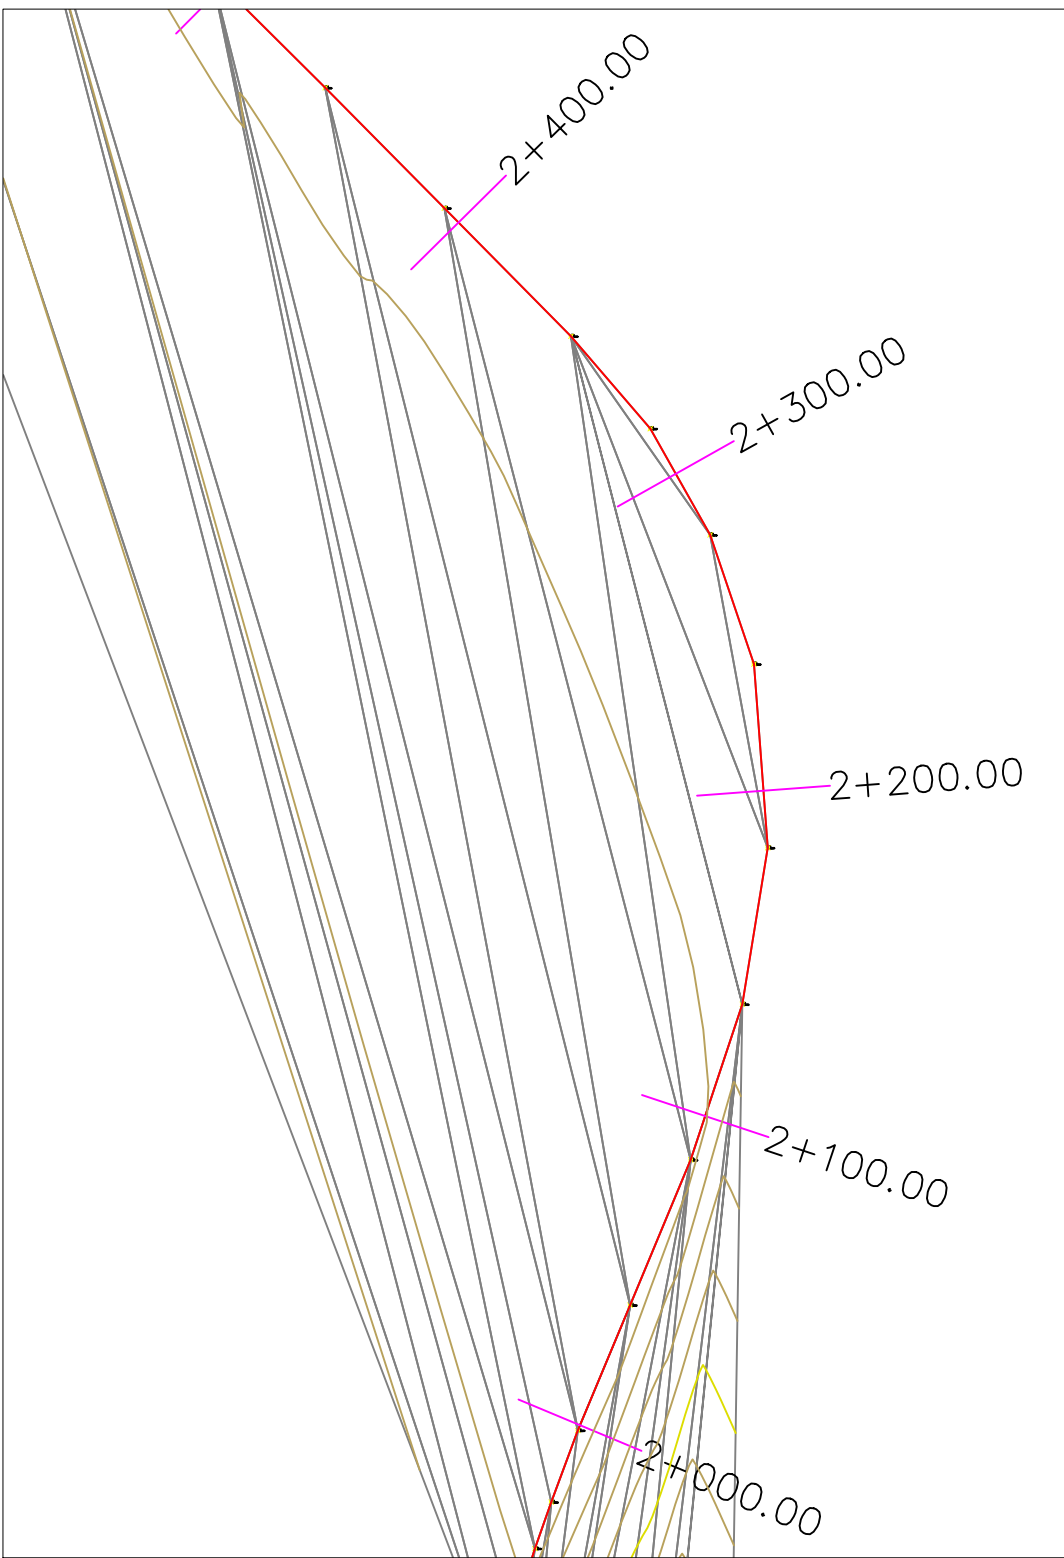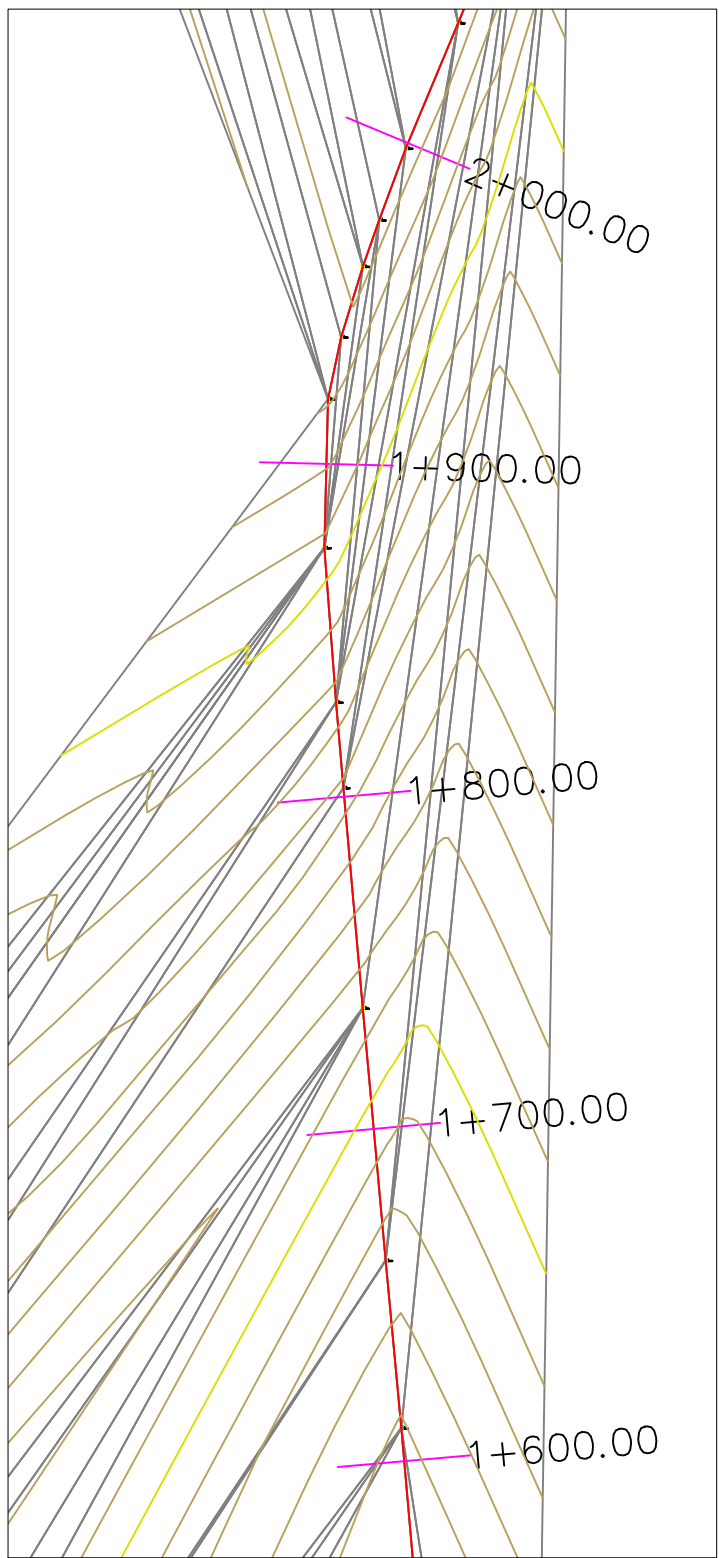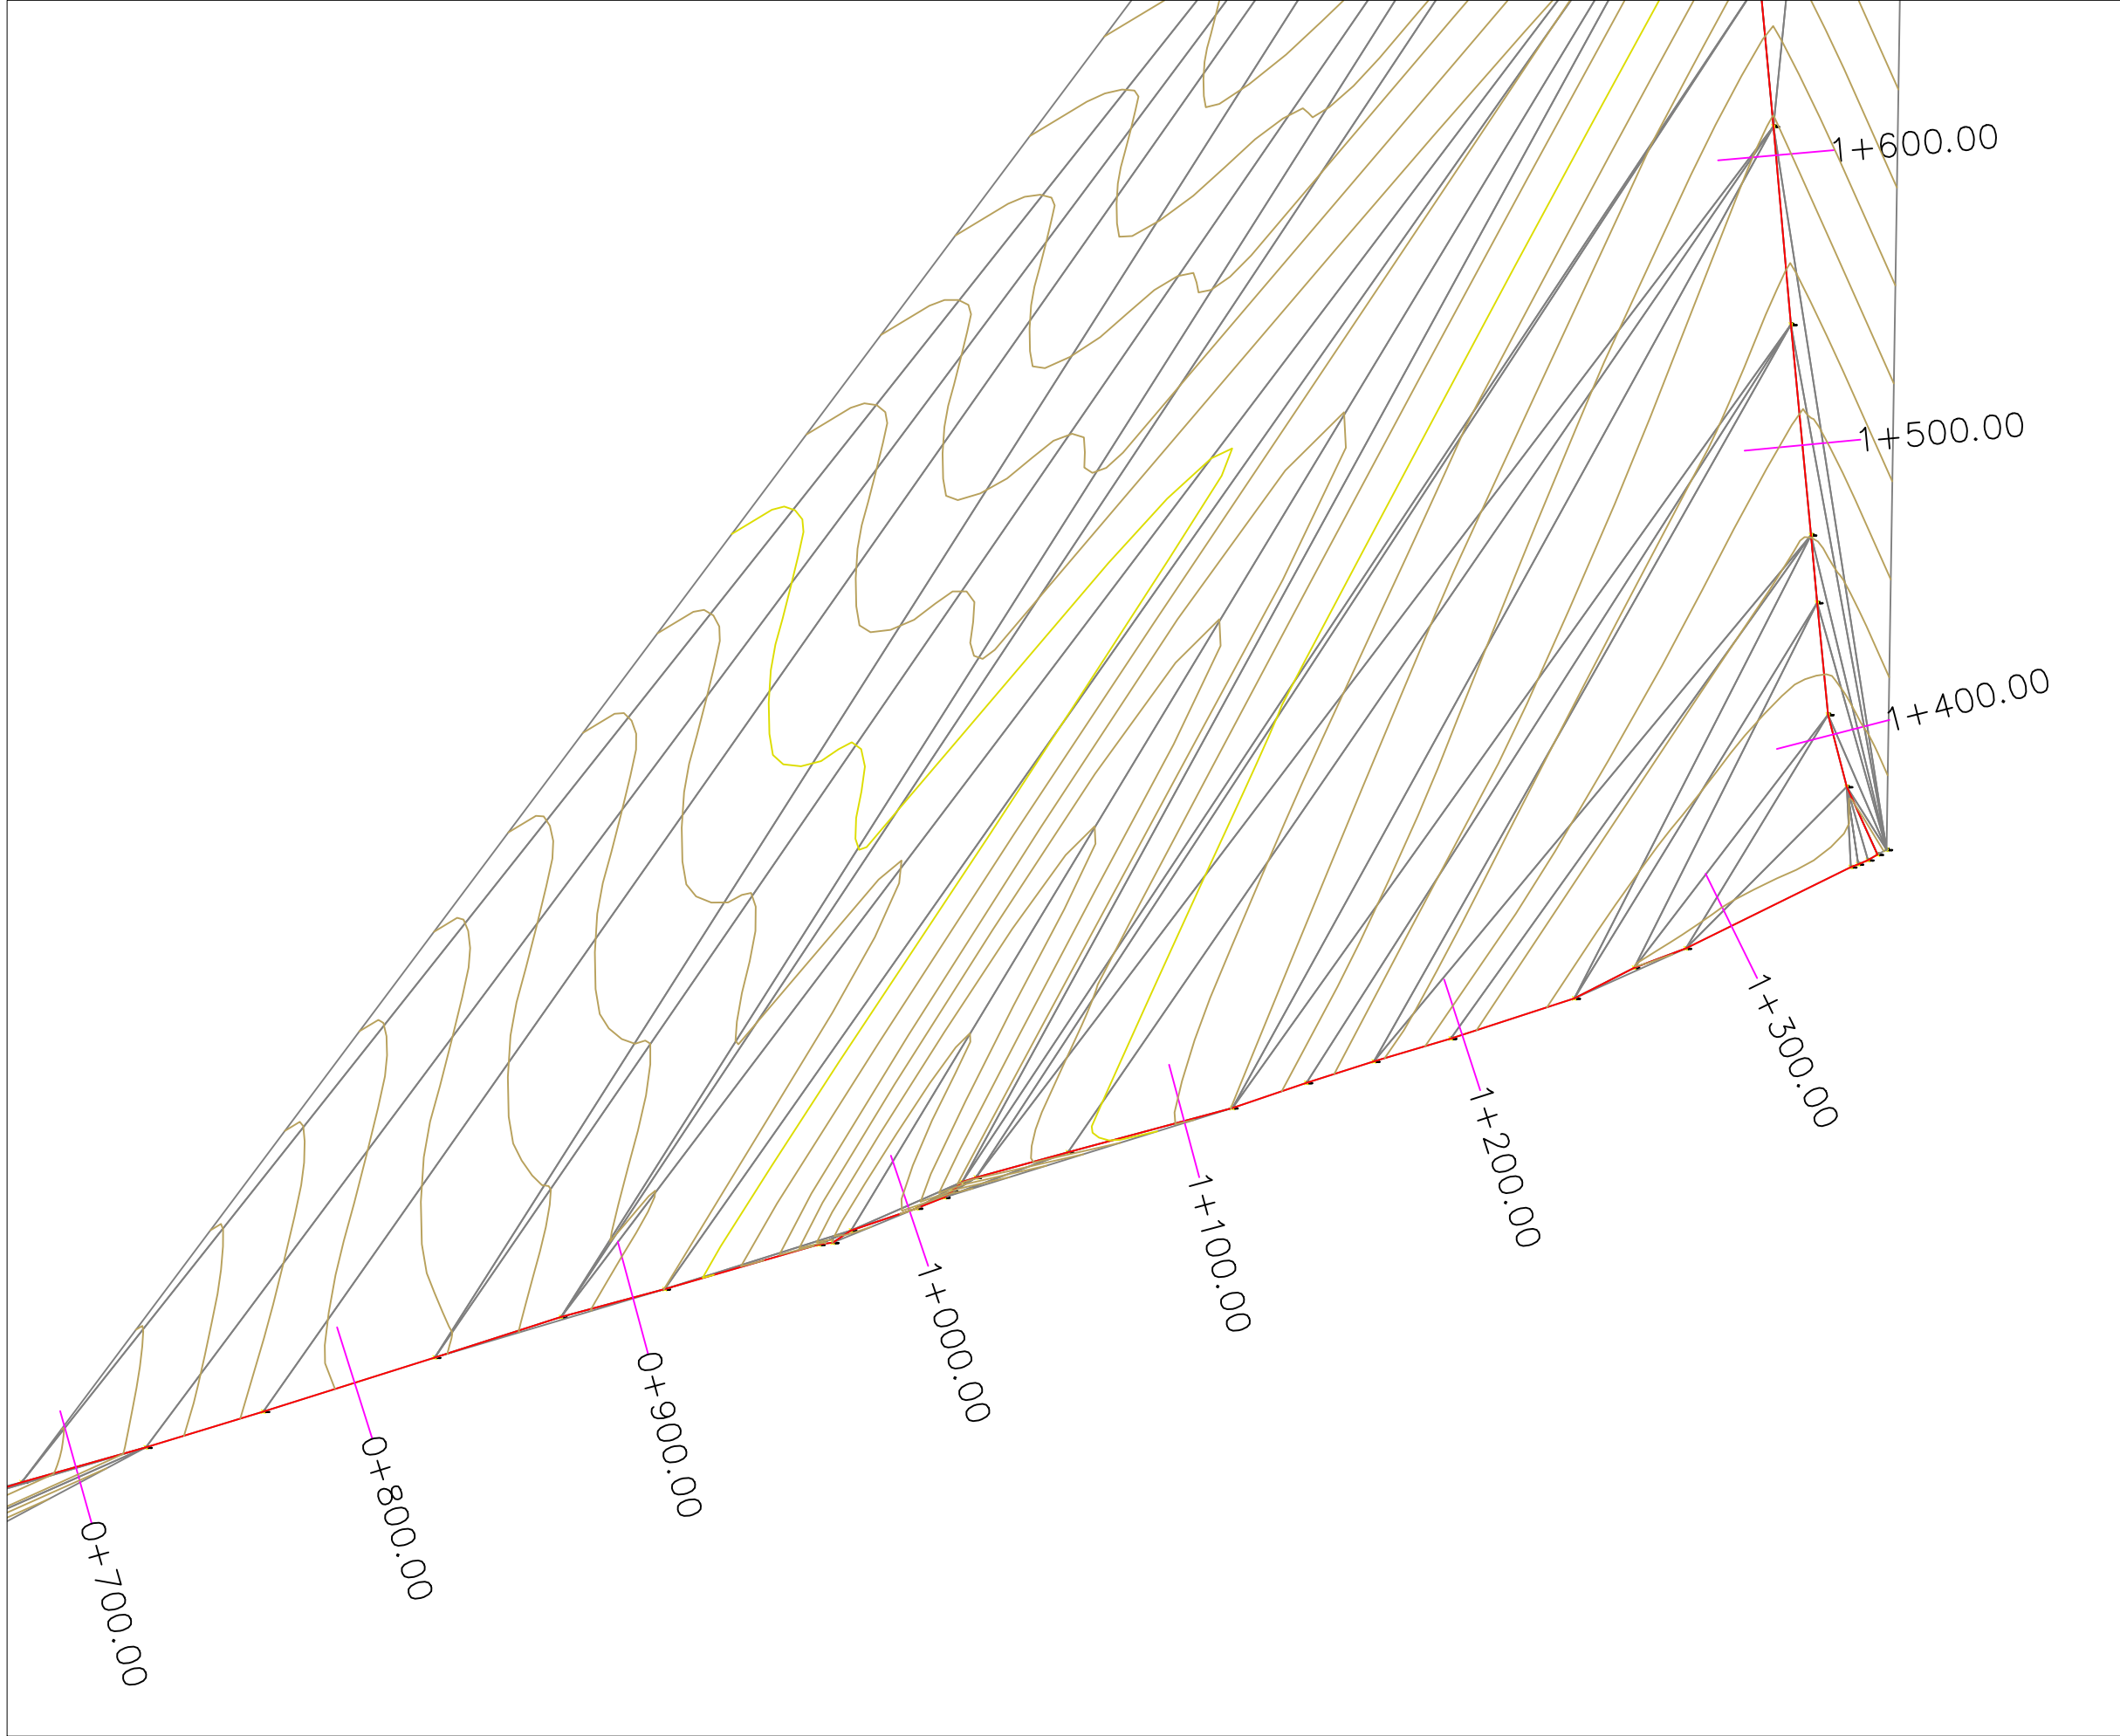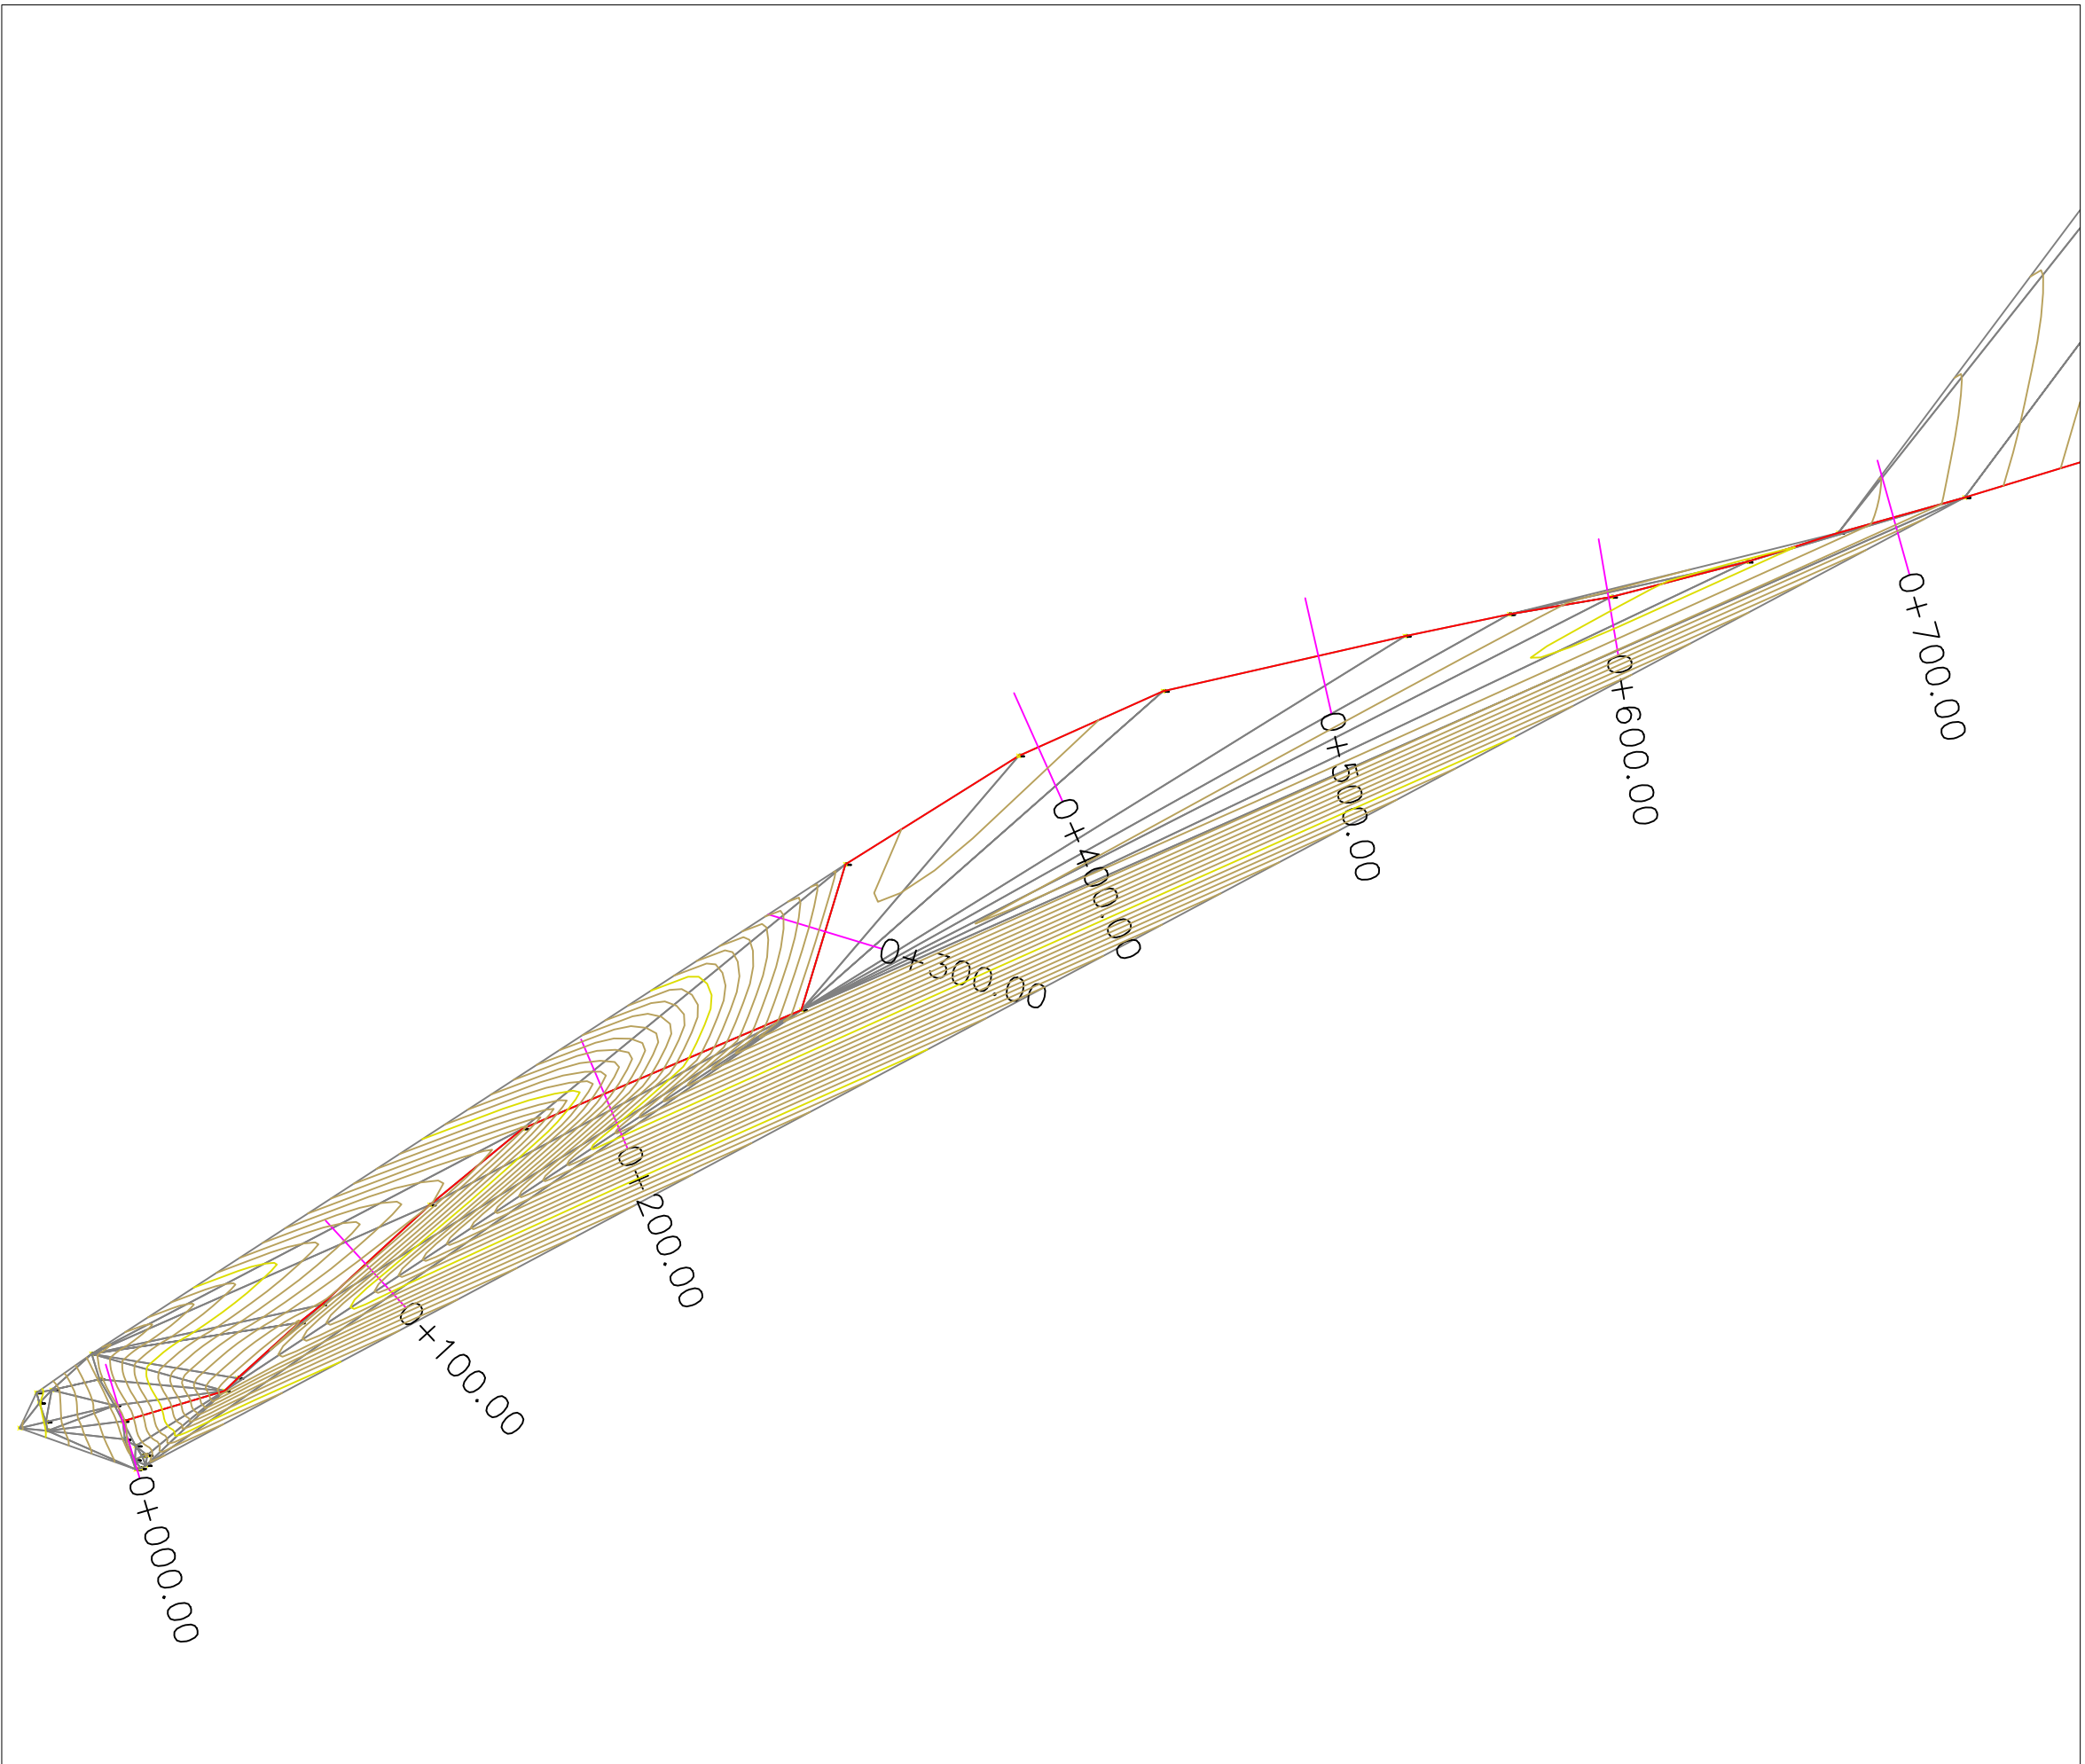

CAED
COMISIÓN DEL AGUA
DEL ESTADO DE DURANGO

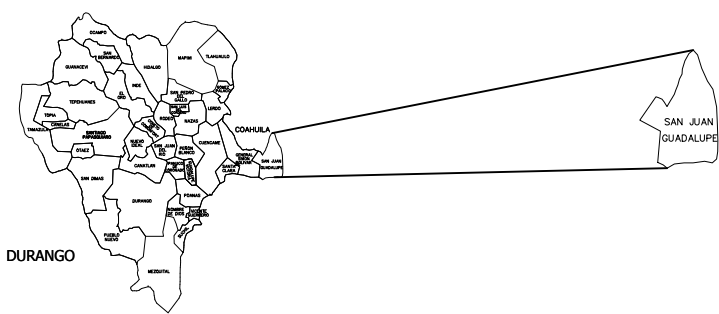









SIMBOLOGÍA

DATOS DE PROYECTO
POBLACION 2020 1632 HAB.
POBLACION 2040 2122 HAB.
DOTACION 150 L/HB
GASTO MEDIO 34683 LPS
GASTO MAXIMO DIARIO 4788 LPS
GASTO MAXIMO HORARIO 7422 LPS
COEF. VARIACION DIARIA 1.30
COEF. VARIACION HORARIA 1.55


PROYECTO: CONSTRUCCIÓN DE OBRA DE CAPTACIÓN DE AGUA POTABLE CON EQUIPAMIENTO ELECTROMECÁNICO, ELECTRIFICACIÓN Y LÍNEA DE CONDUCCIÓN DE PRESA "EL TIGRE" A LA LOCALIDAD DE SAN JUAN DE GUADALUPE, SAN JUAN DE GUADALUPE		
ESTADO: DURANGO	MUNICIPIO: SAN JUAN DE GUADALUPE	LOCALIDAD: SAN JUAN DE GUADALUPE
DIRECTOR CAED ING. YADIRA GRACIELA NARVÁEZ SALAS		
SUBDIRECTOR TÉCNICO CAED ING. RUBÉN DARÍO GUTIÉRREZ		

No. PLANO 04/07
NOMBRE PLANTA
FECHA: NOVIEMBRE 2025



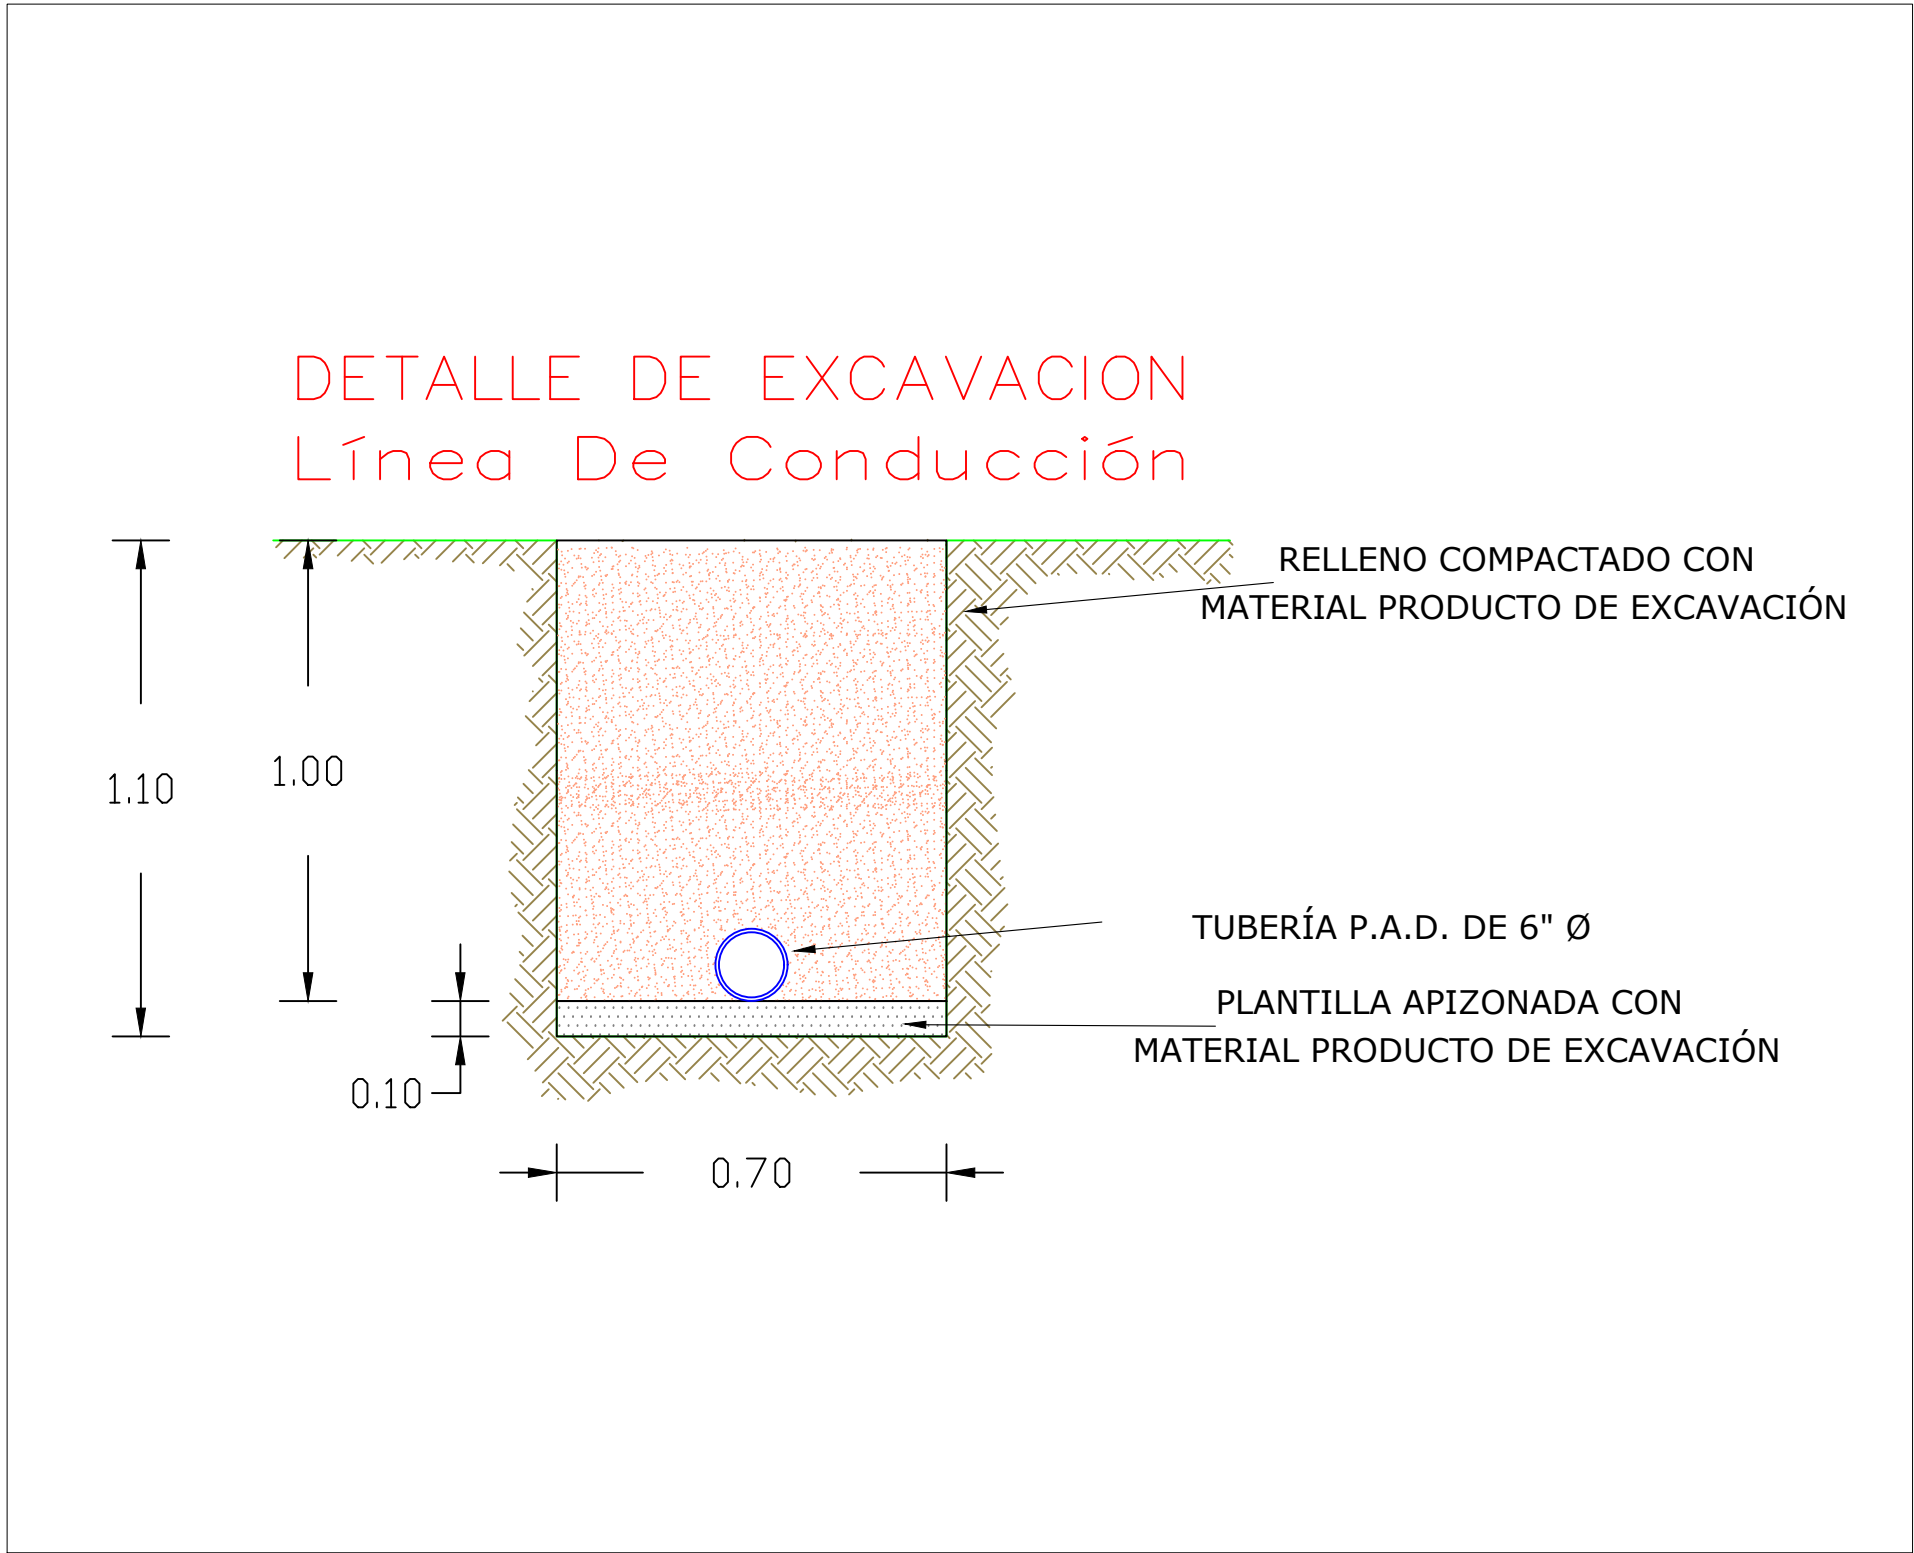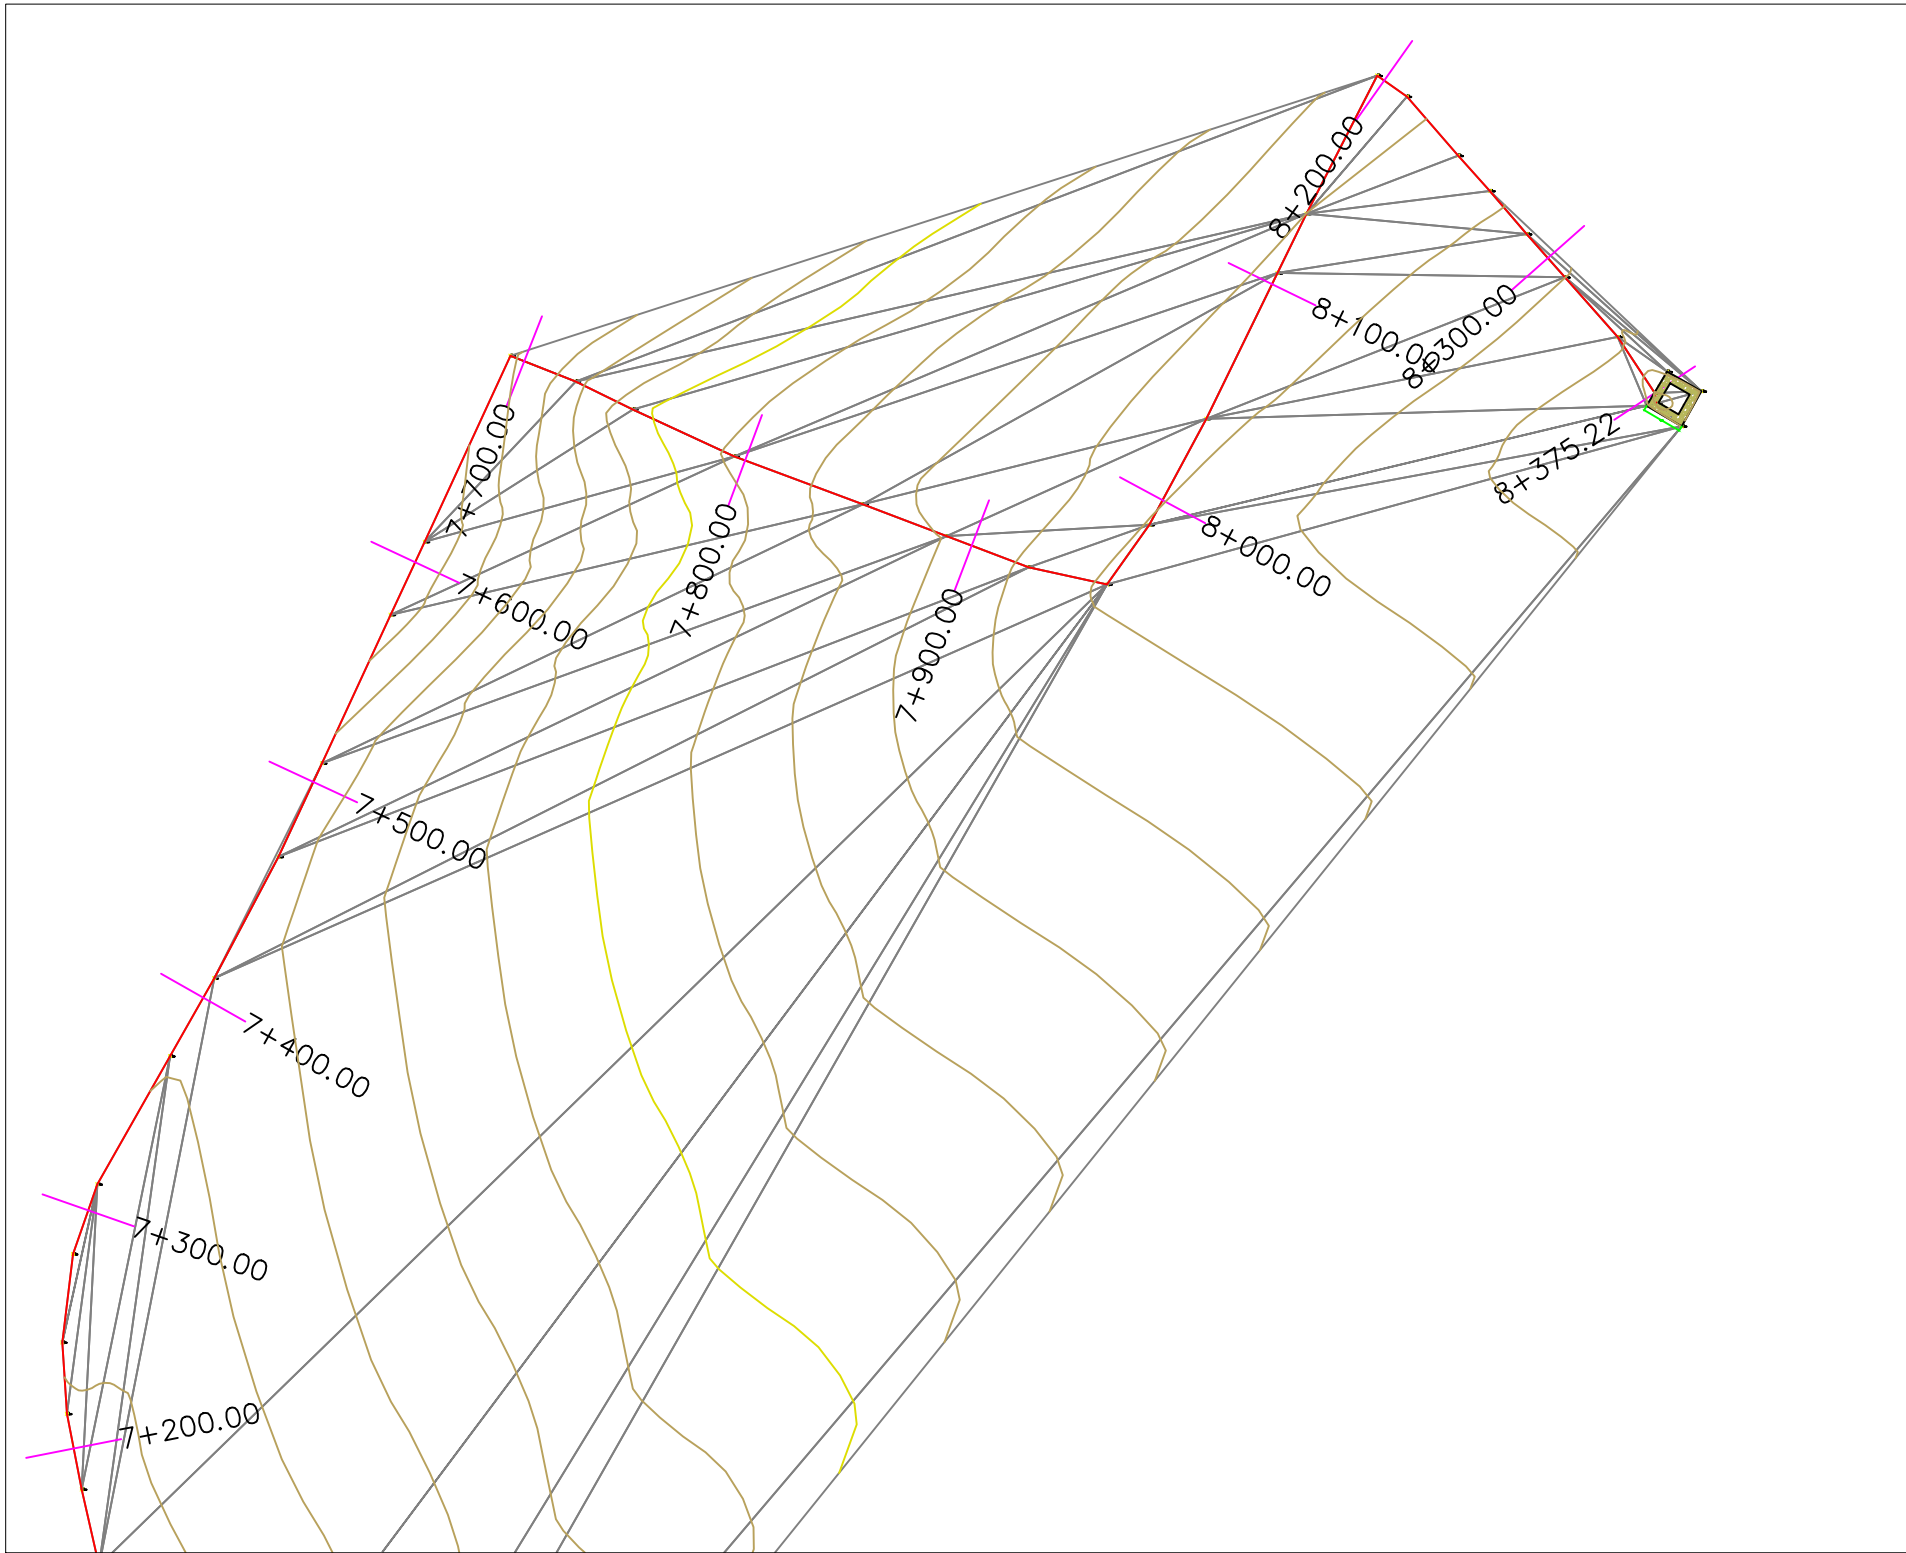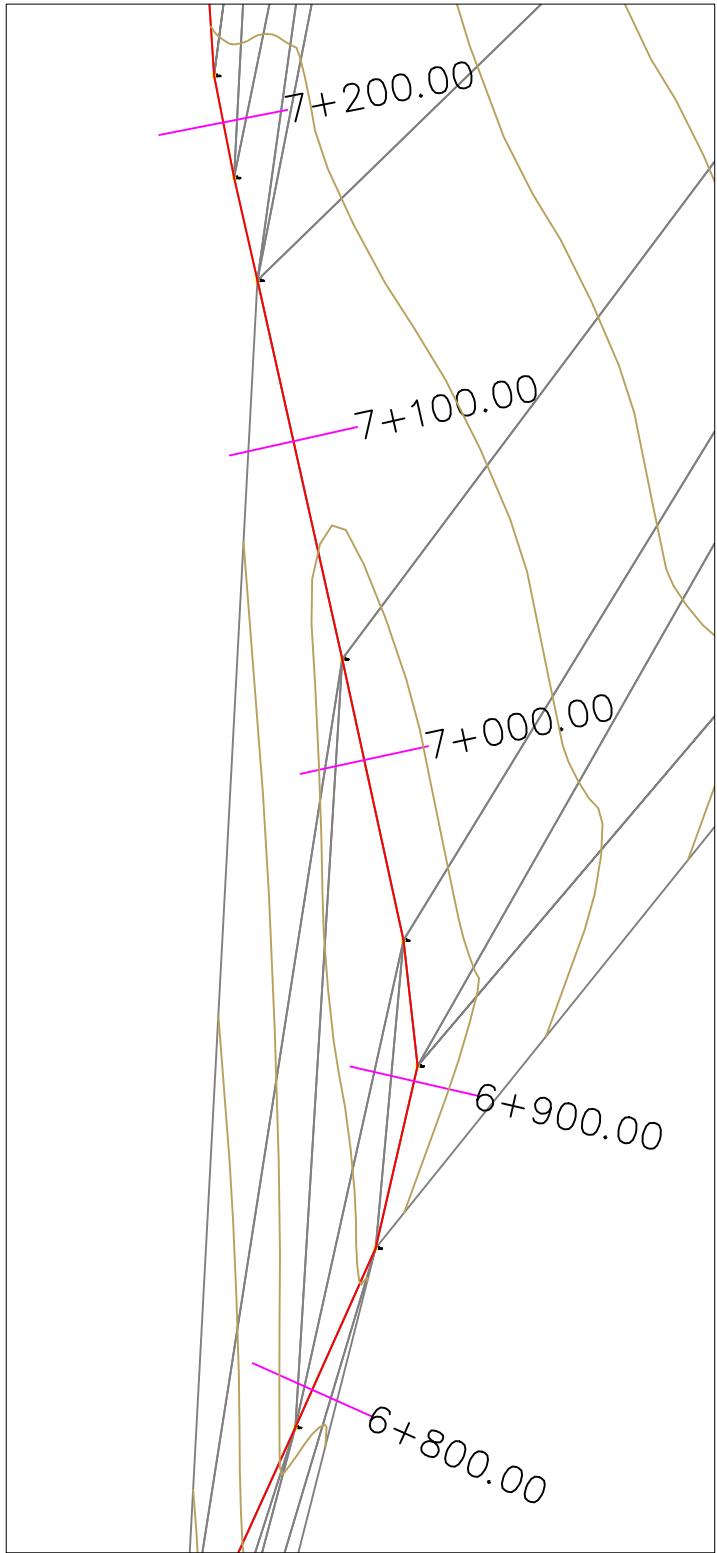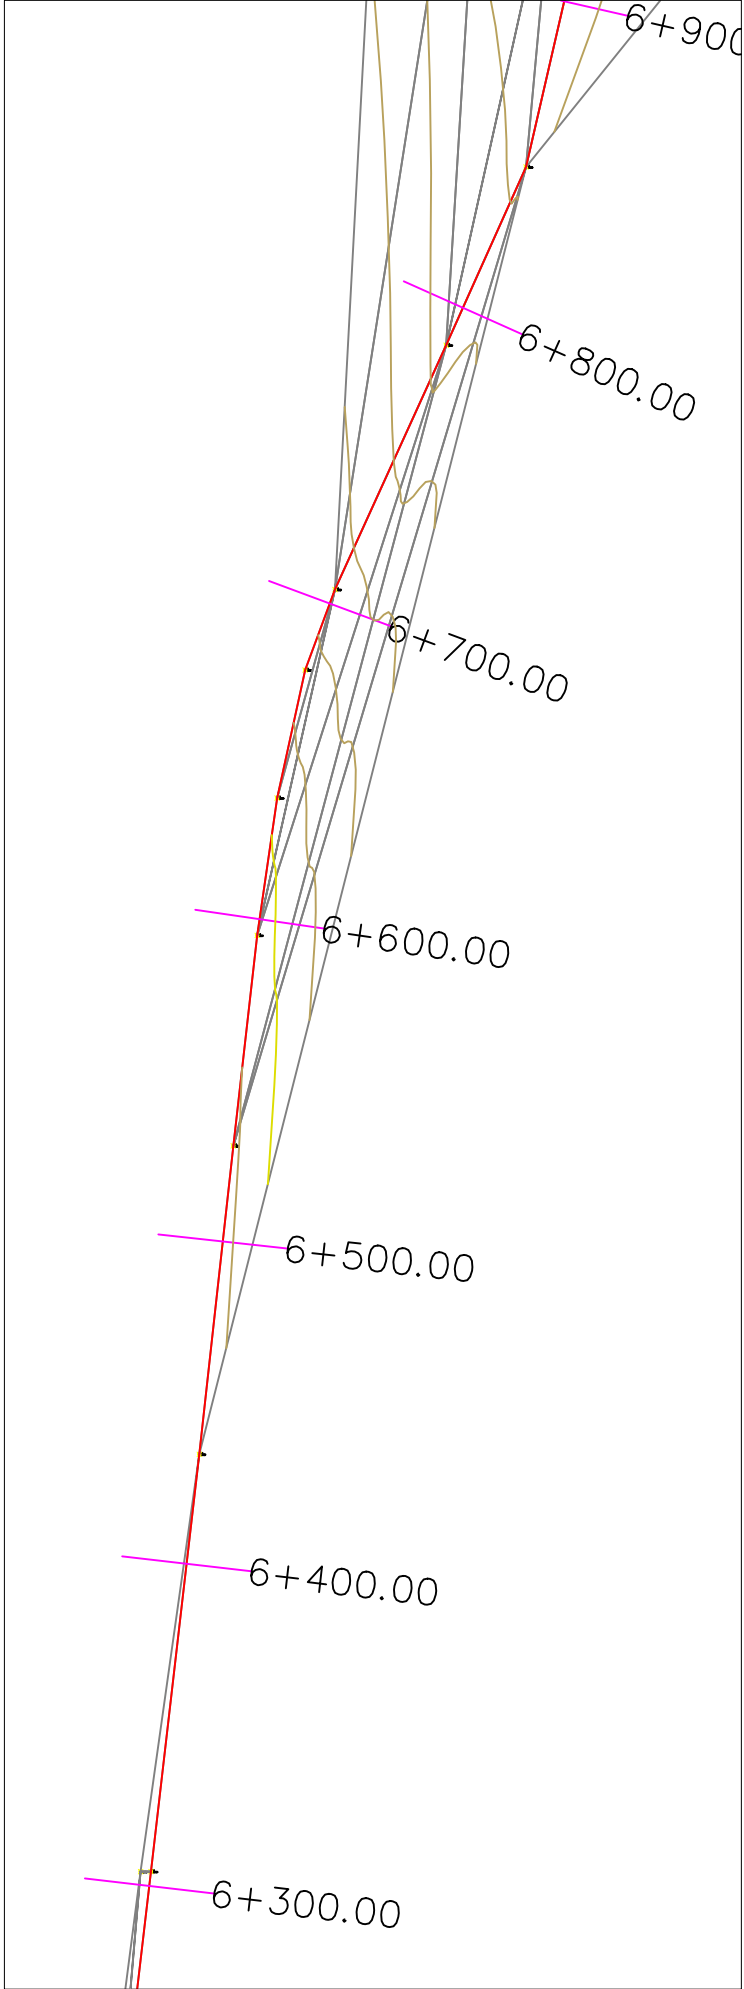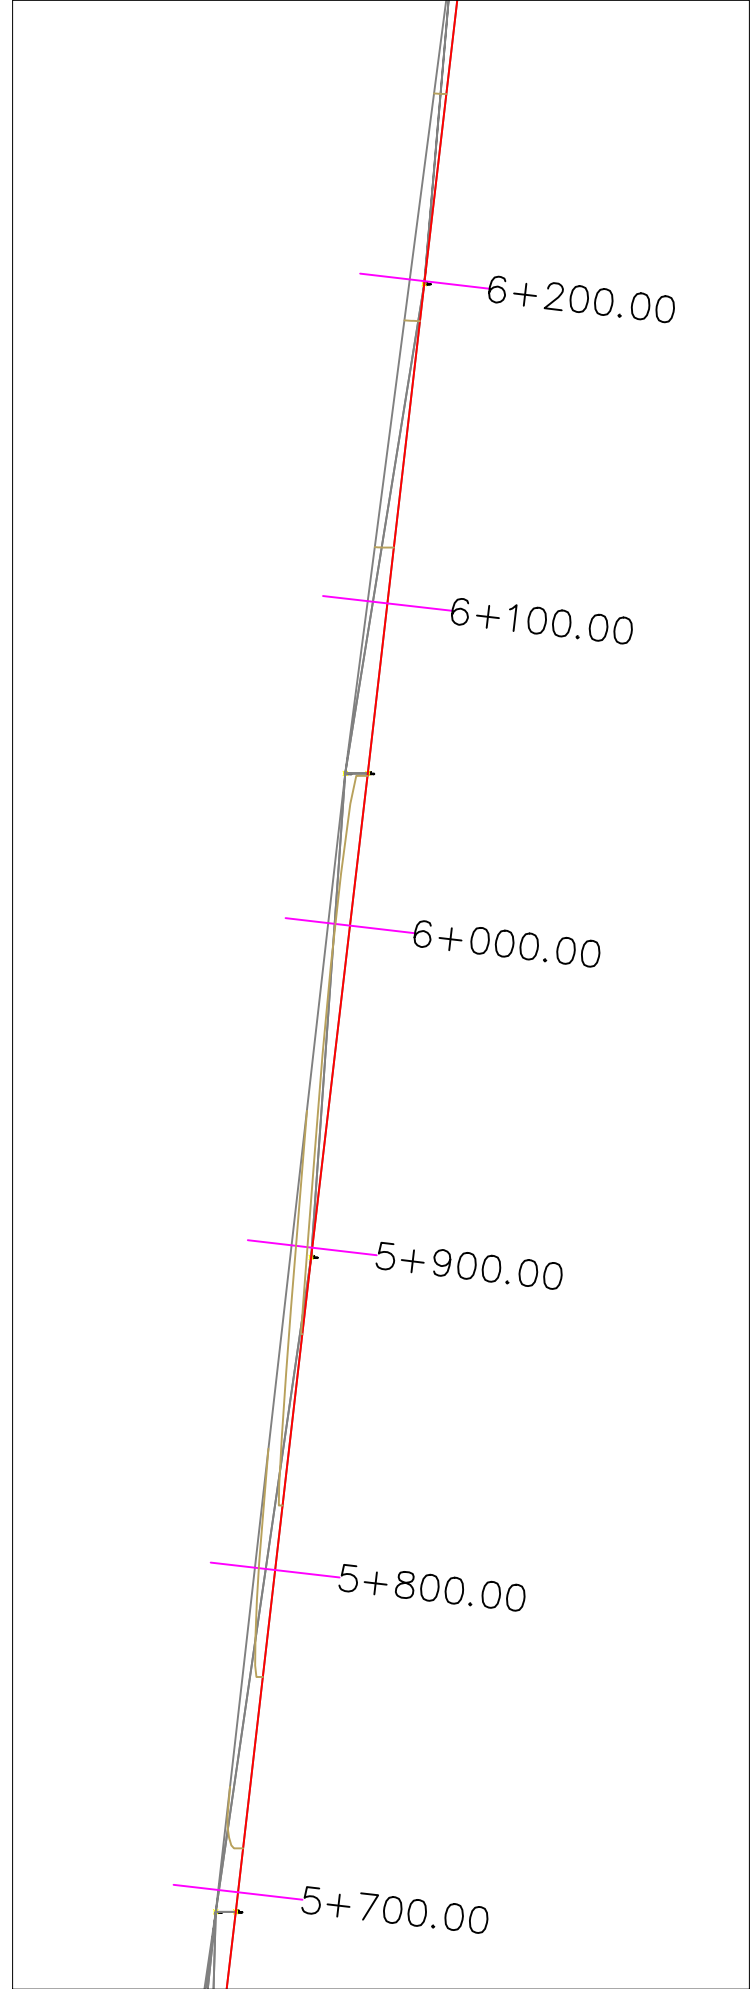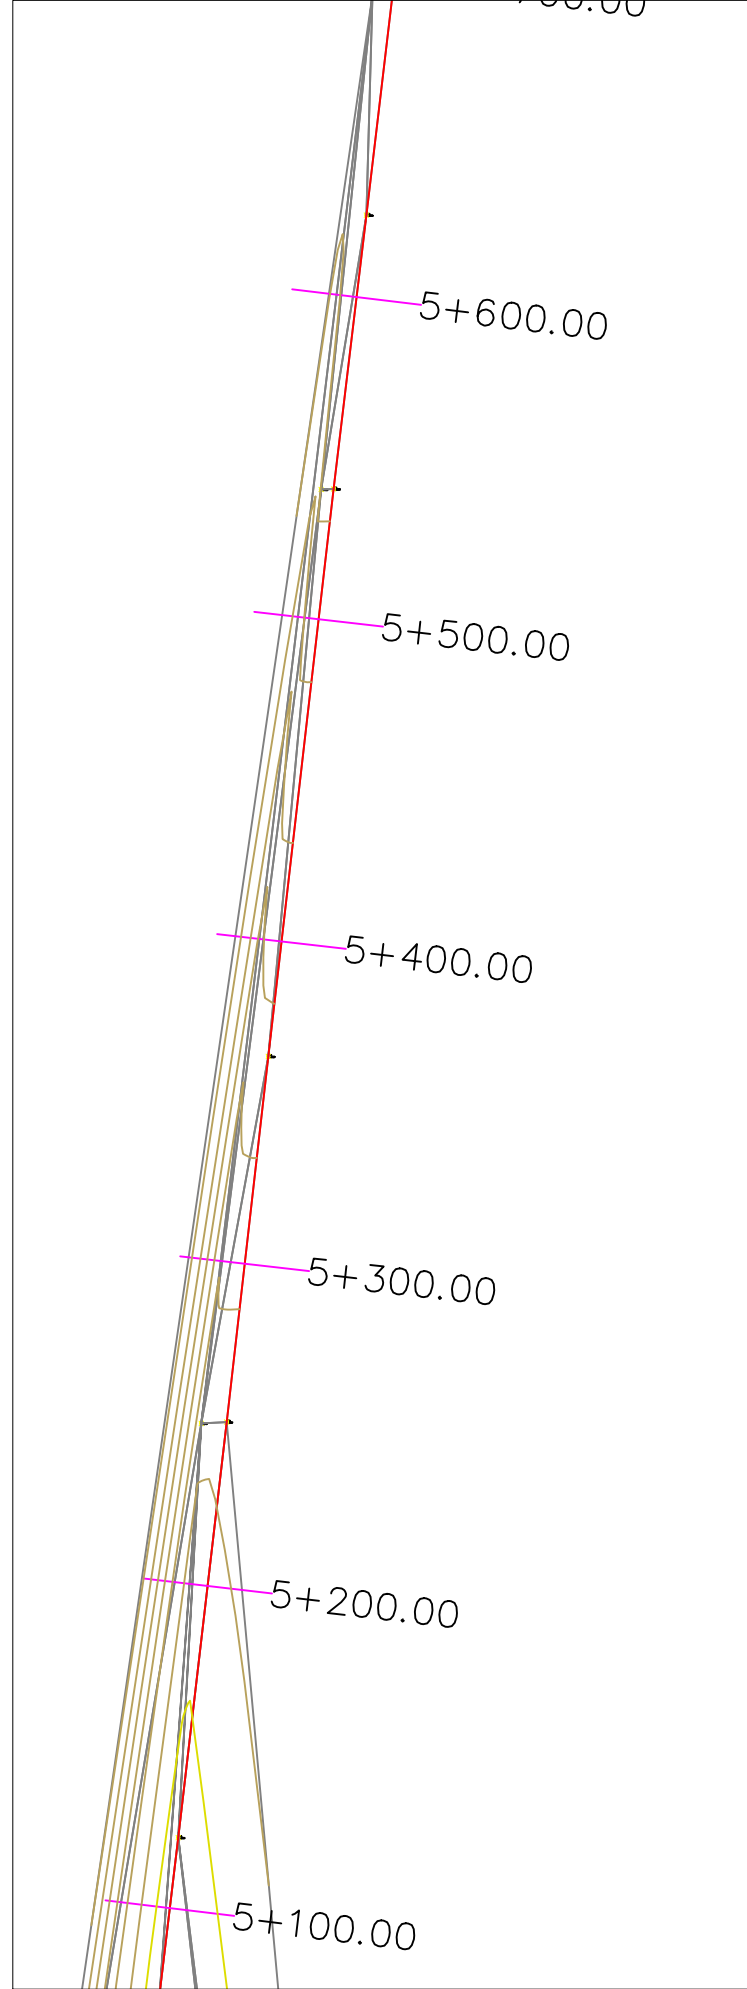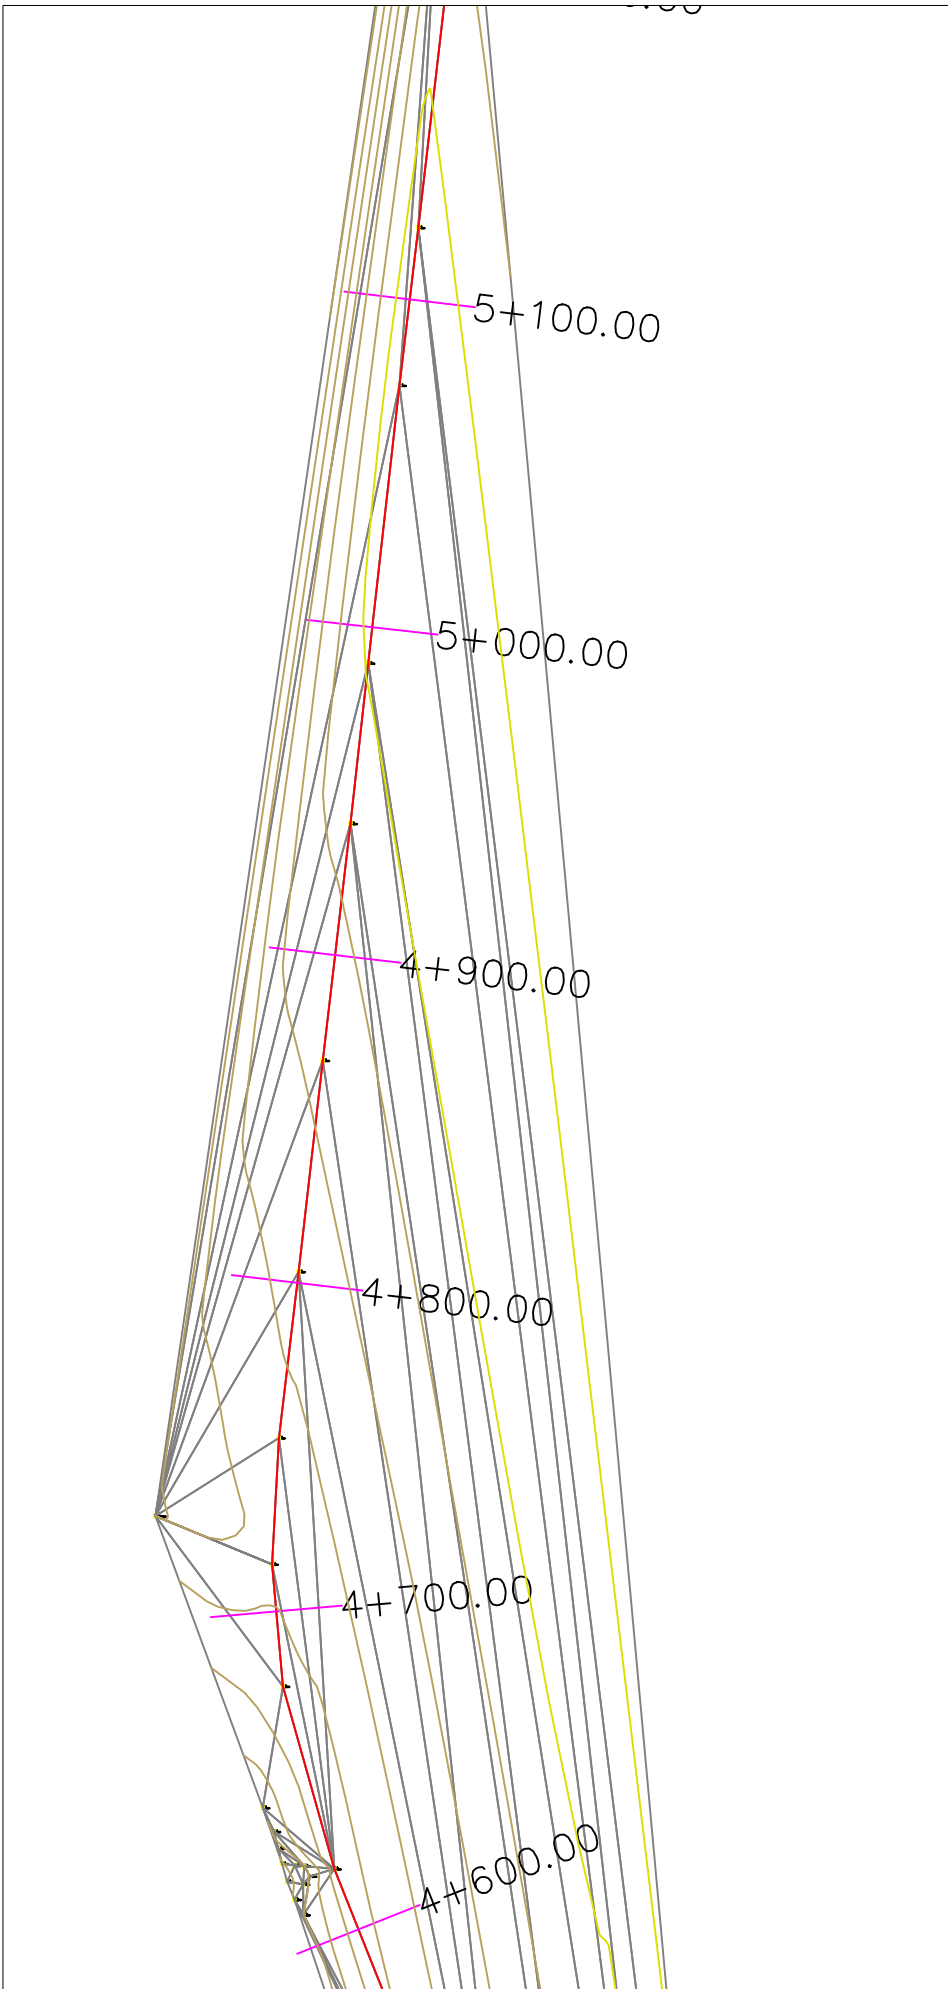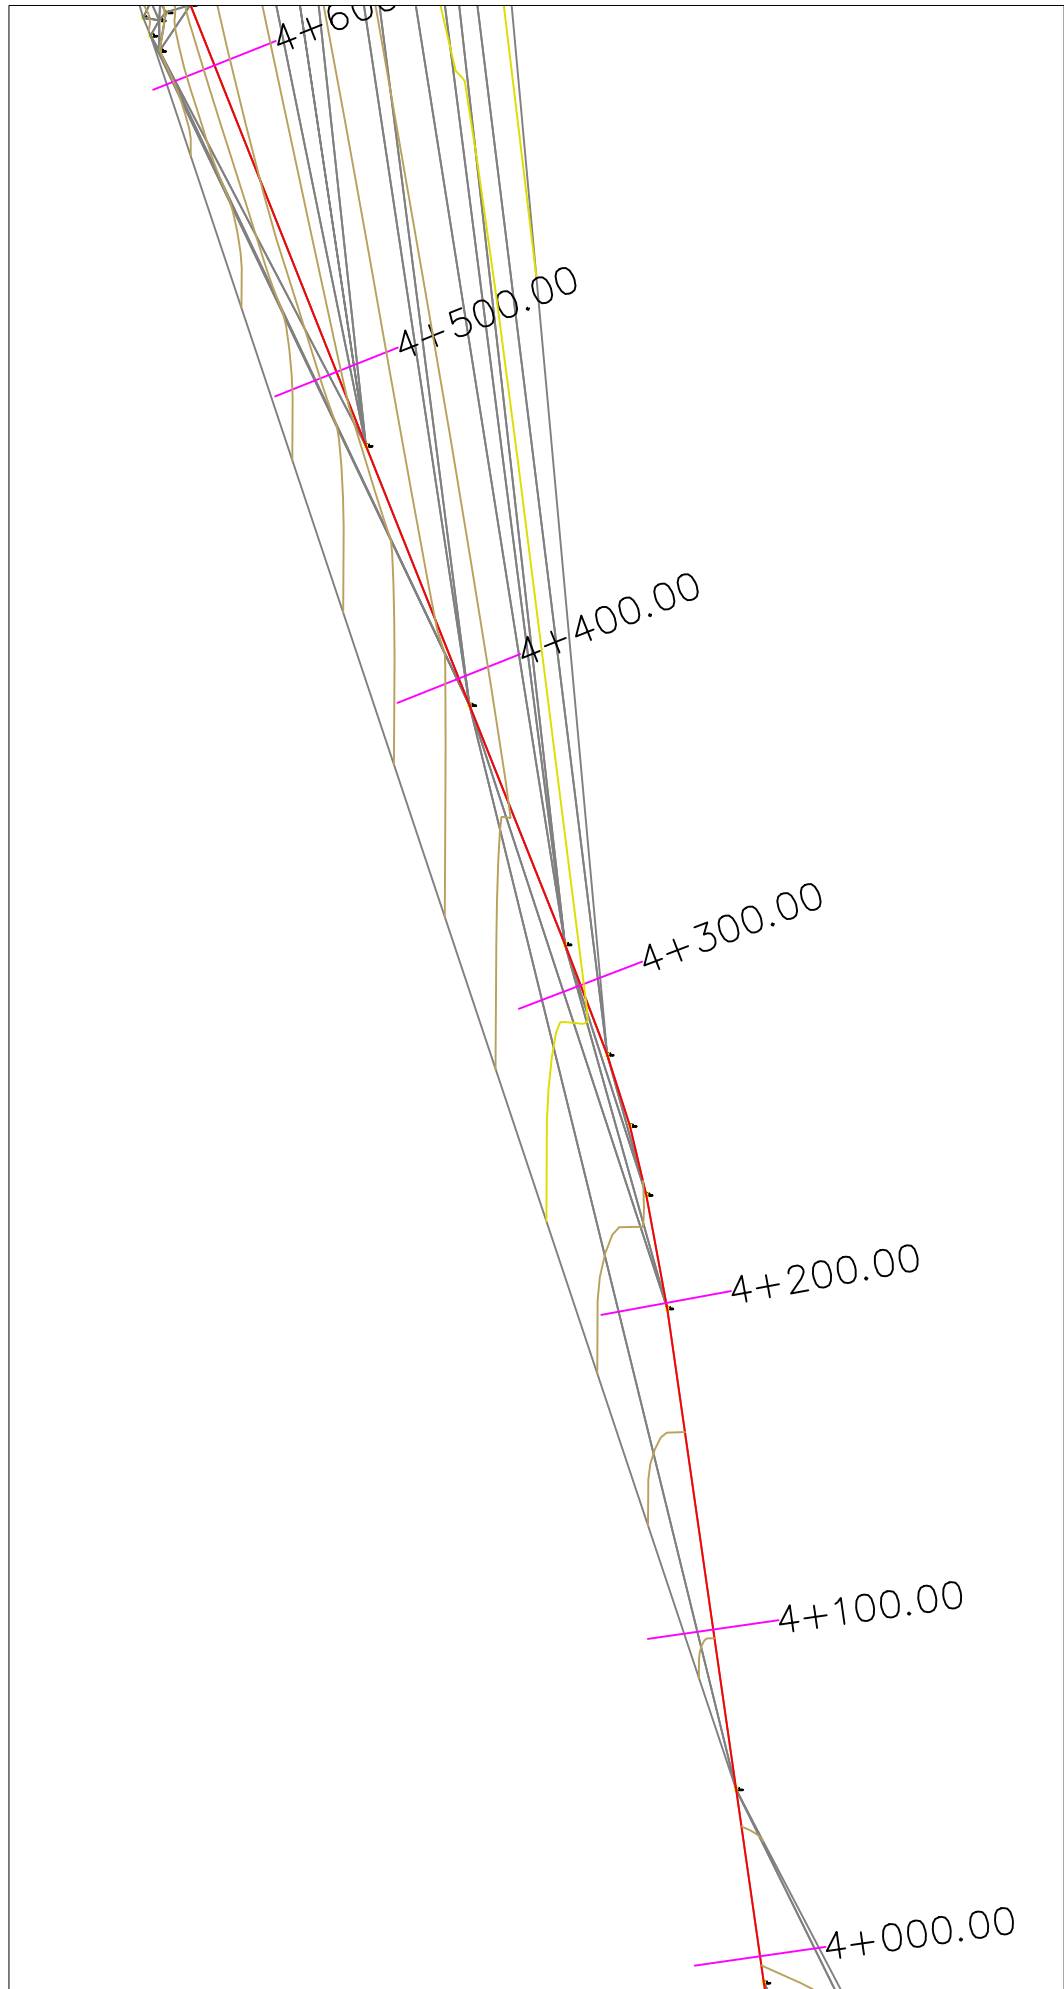

CAED
COMISIÓN DEL AGUA
DEL ESTADO DE DURANGO

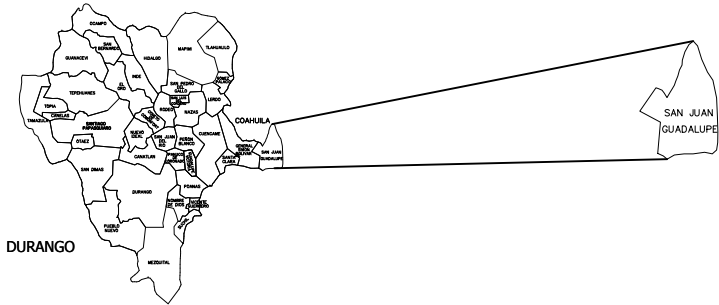

SIMBOLOGÍA

DATOS DE PROYECTO
POBLACION 2020 1632 HAB.
POBLACION 2040 2122 HAB.
DOTACION 150 L/HB
GASTO MEDIO 3.683 LPS
GASTO MAXIMO DIARIO 4.788 LPS
GASTO MAXIMO HORARIO 7.422 LPS
COEF. VARIACION DIARIA 1.30
COEF. VARIACION HORARIA 1.55

PROYECTO: CONSTRUCCIÓN DE OBRA DE CAPTACIÓN DE AGUA POTABLE CON EQUIPAMIENTO ELECTROMECANICO, ELECTRIFICACIÓN Y LINEA DE CONDUCCIÓN DE PRESA "EL TIGRE" A LA LOCALIDAD DE SAN JUAN DE GUADALUPE, SAN JUAN DE GUADALUPE

ESTADO: DURANGO	MUNICIPIO: SAN JUAN DE GUADALUPE	LOCALIDAD: SAN JUAN DE GUADALUPE
-----------------	----------------------------------	----------------------------------

DIRECTOR CAED
ING. YADIRA GRACIELA NARVÁEZ SALAS


SUBDIRECTOR TECNICO CAED
ING. RUBÉN DARÍO GUTIÉRREZ

No. PLANO 05/07


NOMBRE: PLANTA

FECHA: NOVIEMBRE 2025




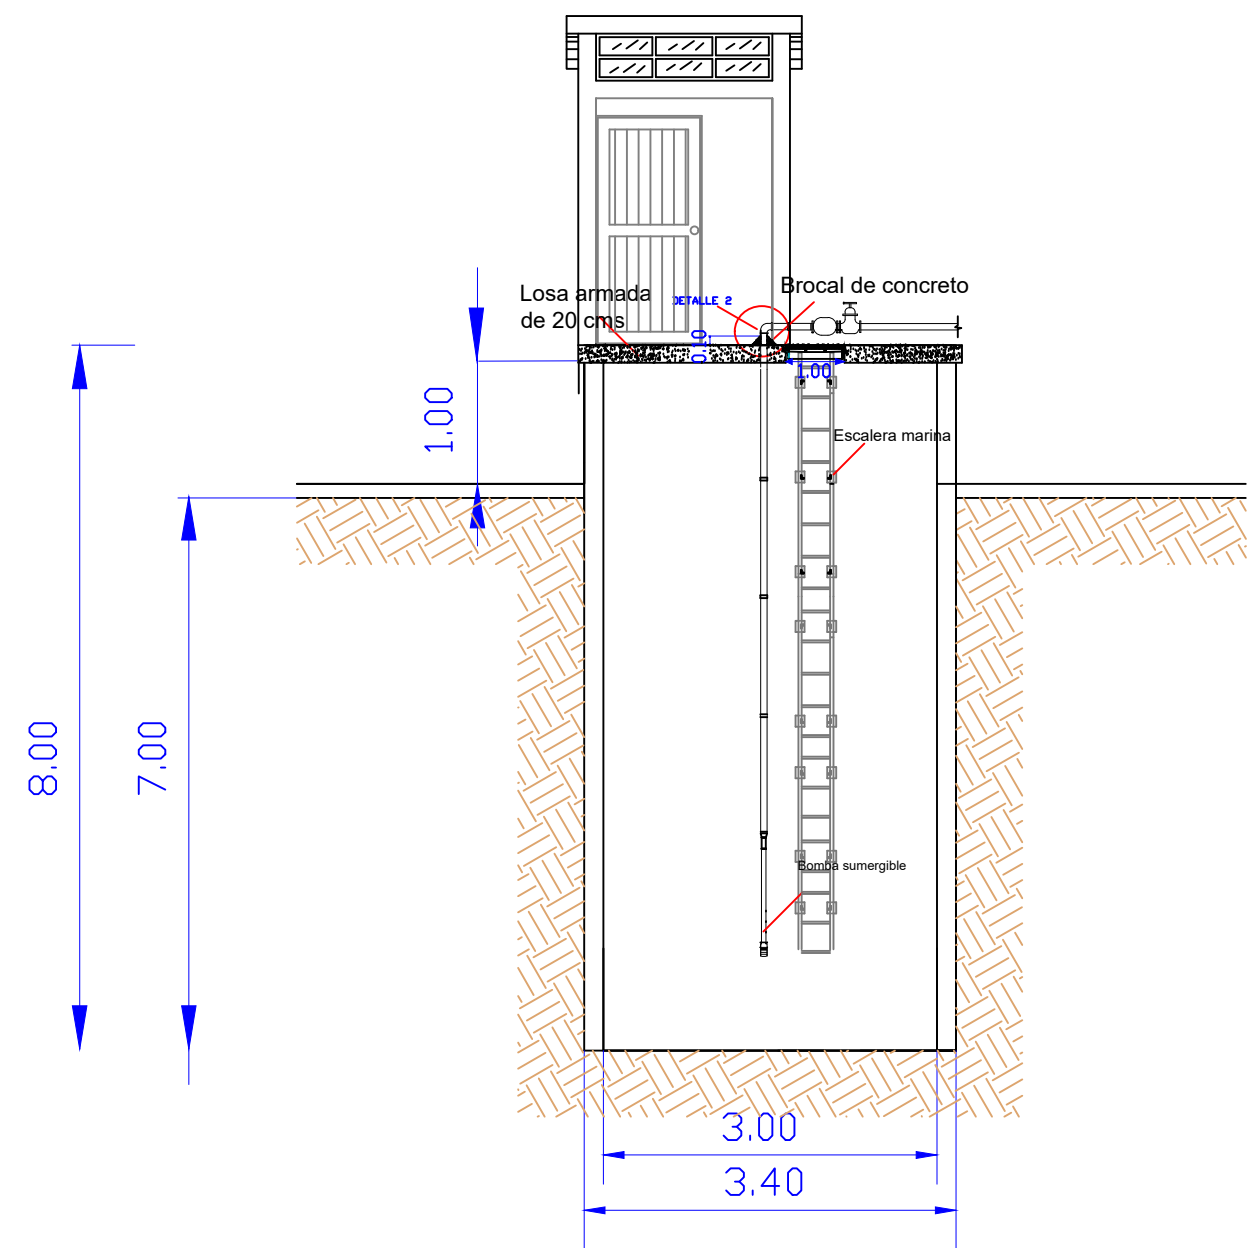

VISTA FRONTAL

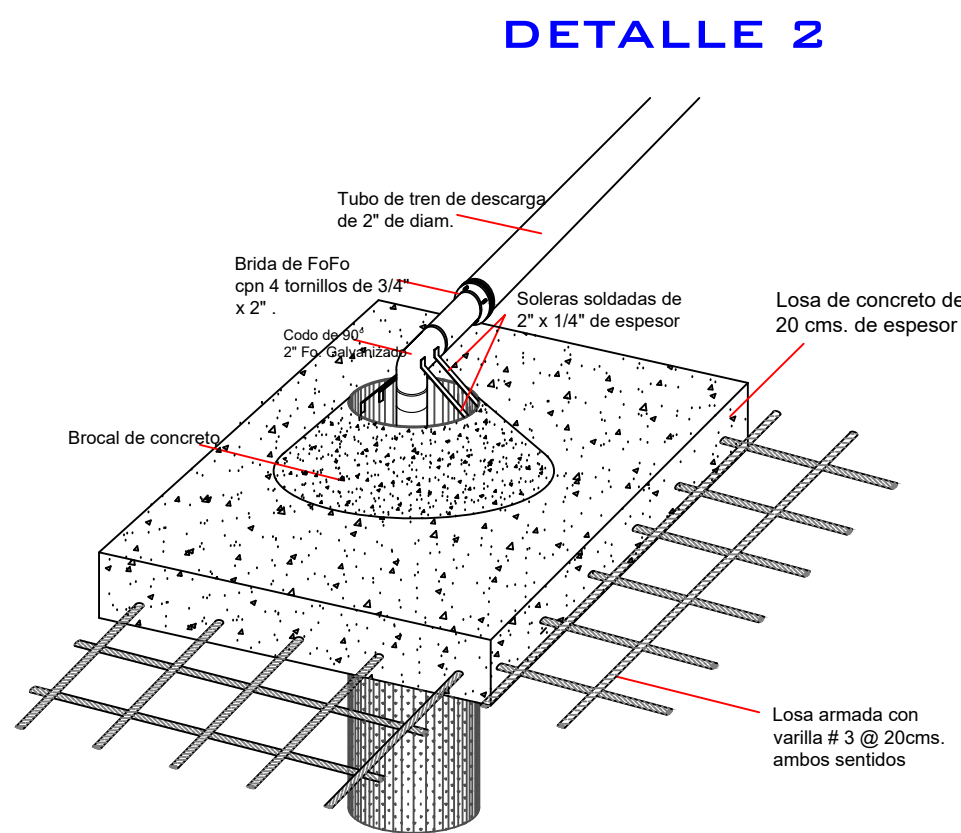


DETALLE 2

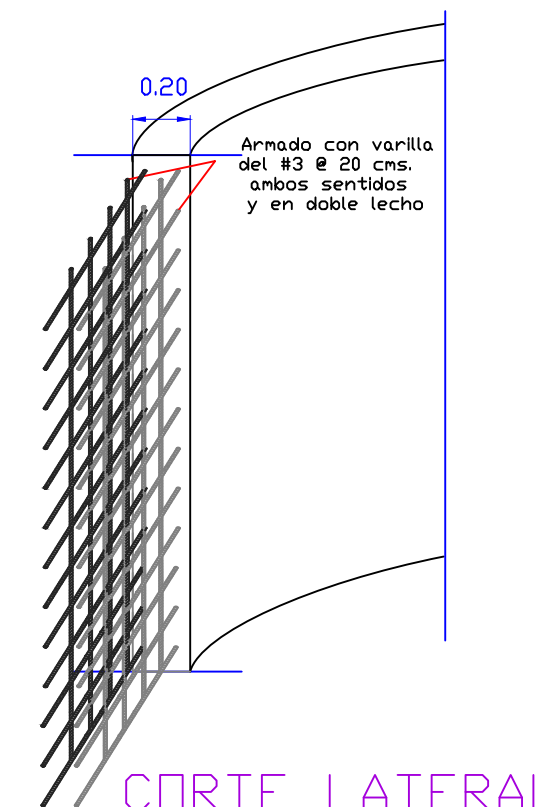

CORTE LATERAL


GALERÍA Y CASETA DE OPERACION

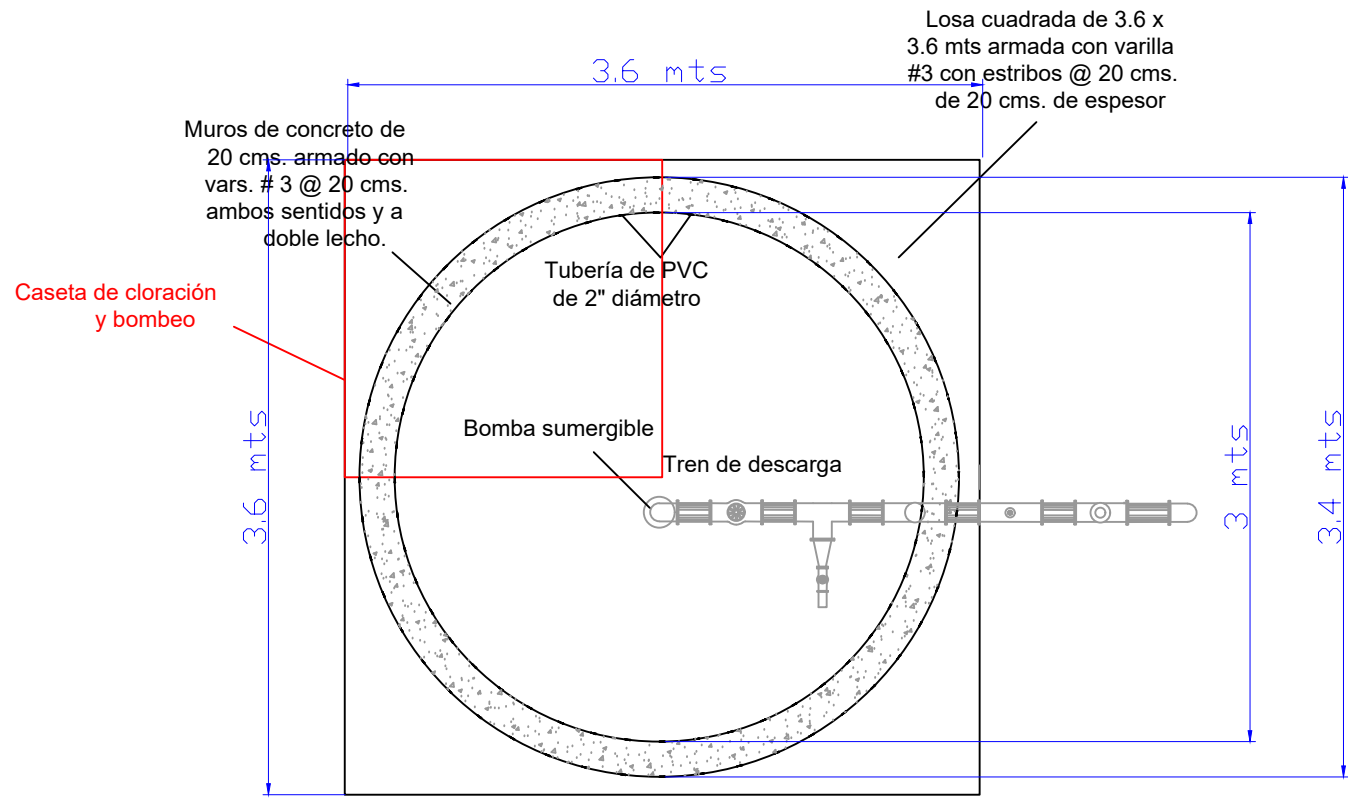

PLANTA

DETALLE ARMADO DE ANILLOS


- NOTAS:
- 1 SE COLARÁN CADA ANILLO DE 1 MTD
 - 2 EL ÚLTIMO ANILLO SERÁ DE 1.00 MTS
 - 3 EL DIÁMETRO INTERNO DE LOS ANILLOS ES DE 3 MTS.
 - 4 LA PROFUNDIDAD TOTAL DE LA GALERÍA ES DE 7 MTS.

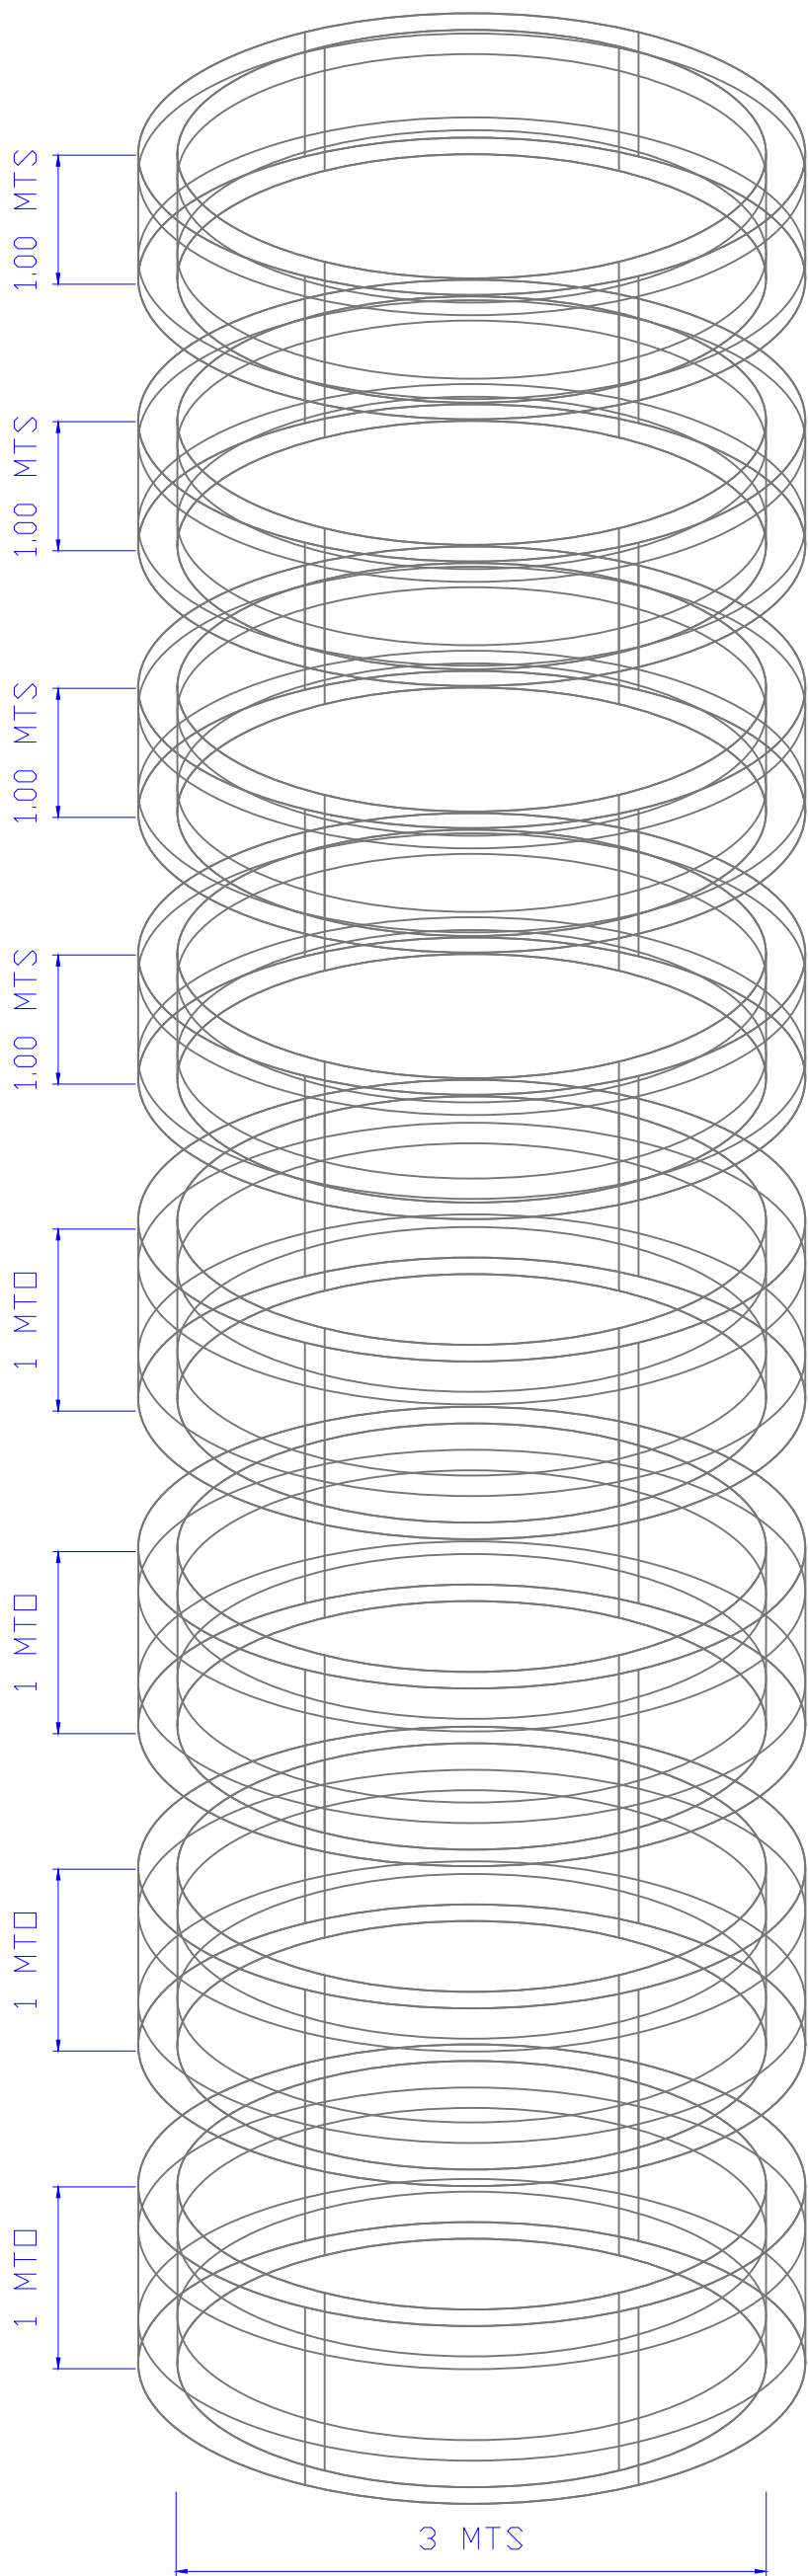

ISOMÉTRICO



CAED
COMISIÓN DEL AGUA
DEL ESTADO DE DURANGO

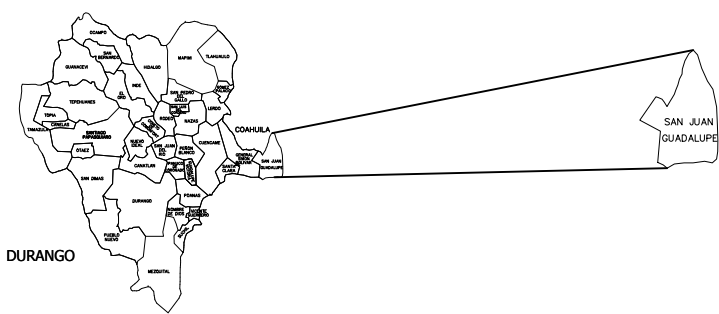

SIMBOLOGÍA

DATOS DE PROYECTO	
POBLACION 2020	1632 HAB.
POBLACION 2040	2122 HAB.
DOTACION	150 L/H
GASTO MEDIO	3.683 LPS
GASTO MAXIMO DIARIO	4.788 LPS
GASTO MAXIMO HORARIO	7.422 LPS
CDEF. VARIACION DIARIA	1.30
CDEF. VARIACION HORARIA	1.55

PROYECTO: CONSTRUCCIÓN DE OBRA DE CAPTACIÓN DE AGUA POTABLE CON EQUIPAMIENTO ELECTROMECANICO, ELECTRIFICACIÓN Y LINEA DE CONDUCCIÓN DE PRESA "EL TIGRE" A LA LOCALIDAD DE SAN JUAN DE GUADALUPE, SAN JUAN DE GUADALUPE			No. PLANO
ESTADO: DURANGO	MUNICIPIO: SAN JUAN DE GUADALUPE	LOCALIDAD: SAN JUAN DE GUADALUPE	06/07
DIRECTOR CAED ING. YADIRA GRACIELA NARVÁEZ SALAS			NOMBRE: CARCAMO
SUBDIRECTOR TECNICO CAED ING. RUBÉN DARÍO GUTIÉRREZ			FECHA: NOVIEMBRE 2025



