

Simbología	
N.P.T.	Nivel de piso terminado.
N.P.L.A.	Nivel de plataforma terracería.
N.F.	Nivel de firme.
N.G.	Nivel de guarnición.
N.L.B.I.	Nivel lecho bajo de losa.
N.L.A.I.	Nivel lecho alto de losa.
N.L.B.T.	Nivel lecho bajo de trabe.
N.L.A.T.	Nivel lecho alto de trabe.
N.C.M.	Nivel canaramento de muro.
N.C.U.	Nivel de cumbreira.
N.P.L.	Nivel de plafón.
N.J.	Nivel de jardín.

Notas generales

1. Este plano sustituye a todos los anteriores.
2. Las cotas están en metros, excepto donde se indique lo contrario.
3. Las cotas rigen al dibujo.
4. Los niveles de piso terminado deberán verificarse en obra antes de realizar cualquier trabajo.
5. Antes de iniciar cualquier trabajo, verificar dimensiones en obra.
6. Los planos deberán verificarse con los correspondientes de instalaciones, cualquier discrepancia deberá ser consultada con la dirección de supervisión de obra y dirección de proyectos de edificación.
7. El contratista es responsable de trabajar con un juego de planos, cualquier duda en la interpretación de los mismos, deberá consultarse con la dirección de supervisión de obra y la dirección de proyectos de edificación.
8. Los niveles se verificarán en obra cualquier discrepancia deberá consultarse con la dirección de supervisión de obra y dirección de proyectos de edificación.



2022 **DURANGO** 2028
GOBIERNO DEL ESTADO

secope
SECRETARÍA DE COMUNICACIONES Y OBRAS PÚBLICAS DEL ESTADO

SECRETARÍA DE ECONOMÍA
ARQ. ANA ROSA HERNANDEZ RENTERIA
SUB-SECRETARIO DE INFRAESTRUCTURA Y VIALIDAD
ARQ. JUAN ARTURO VILLEGAS FLORES
DIRECTOR DE PROYECTOS DE VIALIDAD
ARQ. LUIS IVÁN VARGAS ENRIQUETA



RECURSOS NATURALES
OFICINAS DE SUBSECRETARIA
DE MEDIO AMBIENTE

no


PLANO DE CARPINTERÍA Y CANCELERÍA

Proyectó: **ARQ JESUS M. SIFUENTES VALTIERRA**
 Delineó: **ING. DANIEL GRANADOS MARTINEZ**
 Fecha: **15.07.26** escala: **1 / 000** acotación: **mts**


LAVE 026 - RNAT **ACA-02**

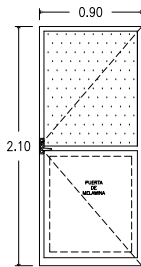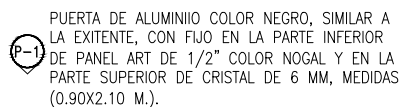


(P-3) PUERTA DE TAMBOR CON BASTIDOR DE MADERA DE PINO, CHAPA LINEA ECONOMICA MODELO NOGAL COLOR CROMO MATE MARCA PHILLIPS, MEDIDAS (1.20X2.10 M.).

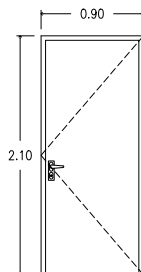


(V-1) CANCEL DE ALUMINIO COLOR NEGRO UN 1 FIJO
CON CRISTAL DE 6 MM, VARIAS MEDIDAS CON
UNA PELICULA PLASTICO TIPO ESMERILADO,
SIMILAR A LA EXISTENTE,

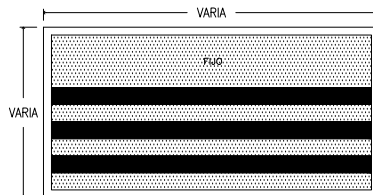




(P-2) PUERTA DE TAMBOR CON BASTIDOR DE MADERA DE PINO, CHAPA LINEA ECONOMICA MODELO NOGAL COLOR CROMO MATE MARCA PHILLIPS, MEDIDAS (0.90X2.10 M.).

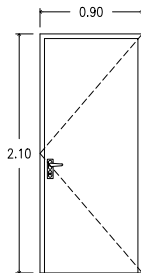

(P-4) PUERTA DE ALUMINIO ANONIZADO NATURAL DE 3", CON CRISTAL DE 9 MM, PELICULA PLASTICA TIPO ESMERILADO, CHAPA PHILIPS COLOR NATURAL MOD. 3055. SIMILAR A LA EXISTENTE,

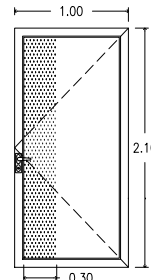

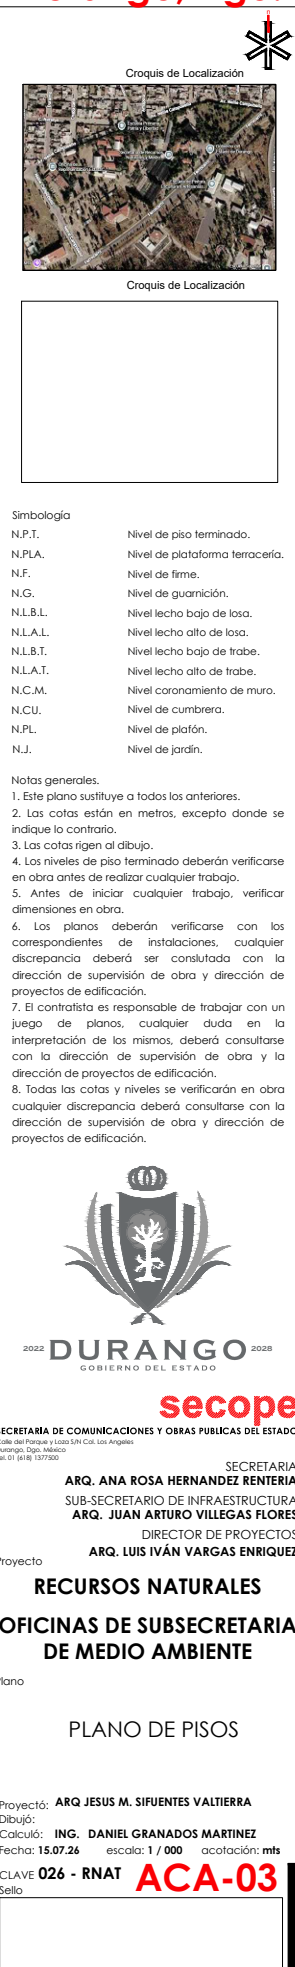

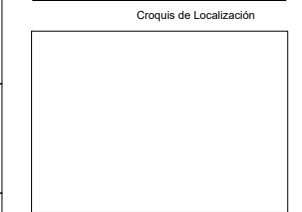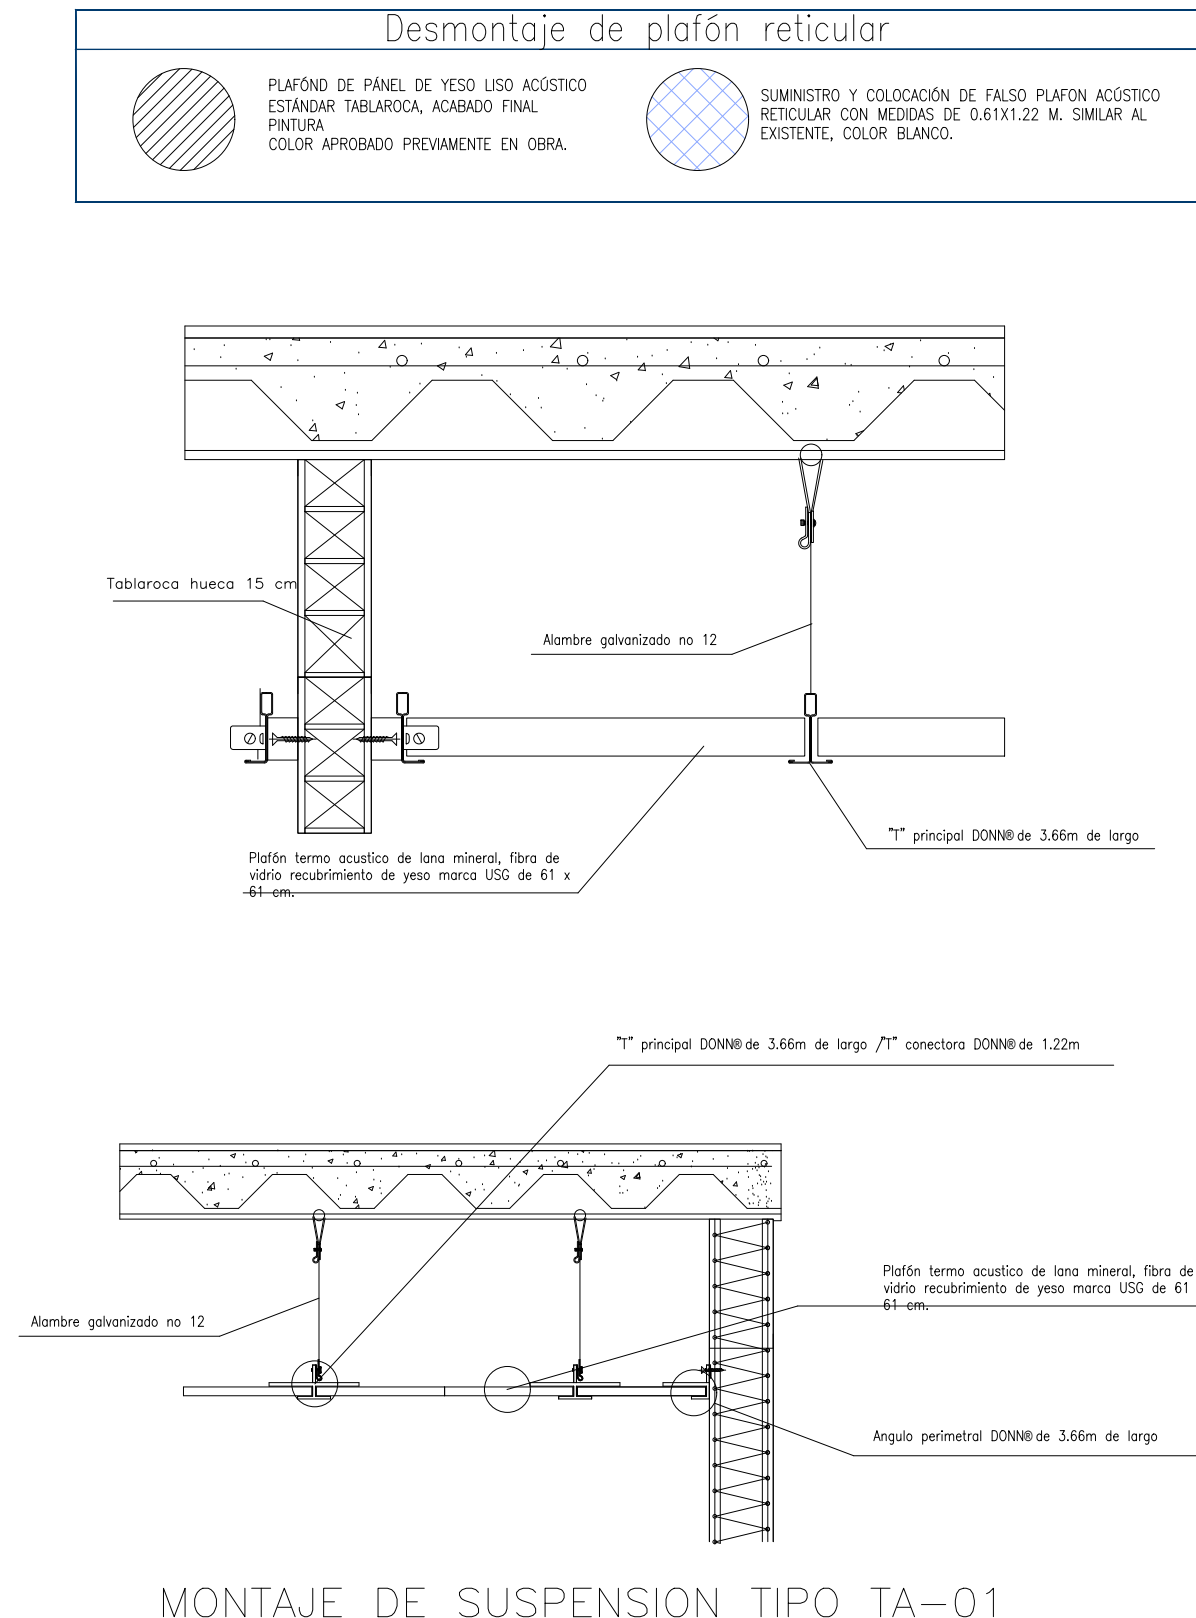

Simbología	
N.P.T.	Nivel de piso terminado.
N.P.A.	Nivel de plataforma terraza.
N.F.	Nivel de firme.
N.G.	Nivel de guarnición.
N.L.B.L.	Nivel lecho bajo de losa.
N.L.A.L.	Nivel lecho alto de losa.
N.L.B.T.	Nivel lecho bajo de trabe.
N.L.A.T.	Nivel lecho alto de trabe.
N.C.M.	Nivel coronamiento de muro.
N.C.U.	Nivel de cumbrera.
N.PL.	Nivel de plafón.
N.J.	Nivel de jardín.

1. Este plano sustituye a todos los anteriores.
2. Las cotas están en metros, excepto donde se indique lo contrario.
3. Las cotas rigen al término.
4. Los niveles de piso terminado deberán verificarse en obra antes de realizar cualquier trabajo.
5. Antes de iniciar cualquier trabajo, verificar dimensiones en obra.
6. Los planos deberán verificarse con los correspondientes de instalaciones, cualquier discrepancia deberá ser consultada con la dirección de supervisión de obra y dirección de proyectos de edificación.
7. El contrastista es responsable de trabajar con un juego de planos, cualquier duda en la interpretación de los mismos, deberá consultarse con la dirección de supervisión de obra y la dirección de proyectos de edificación.
8. Todas las cotas y niveles se verificarán en obra cualquier discrepancia deberá consultarse con la dirección de supervisión de obra y dirección de proyectos de edificación.



secope
SECRETARÍA DE COMUNICACIONES Y OBRAS PÚBLICAS DEL ESTADO

Carretera del Parque y Loma 5711 Col. Los Angeles
Durango, Dgo. México
Tel. 01 (418) 1377300

SECRETARÍA DE ECONOMÍA

ARQ. ANA ROSA HERNANDEZ RENTERIA

SUB-SECRETARIO DE INFRAESTRUCTURA

ARQ. JUAN ARTURO VILLEGAS FLORES

DIRECTOR DE PROYECTOS

Proyecto

ARQ. LUIS IVÁN VARGAS ENRIQUE

RECURSOS NATURALES

OFICINAS DE SUBSECRETARIA

DE MÉDIO AMBIENTE


Plano

PLANO DE PLAFONES

PLANO DE PLAFONES

Proyectó: **ARQ JESUS M. SIFUENTES VALTIERRA**
 Dibujó:
 Calculó: **ING. DANIEL GRANADOS MARTINEZ**
 Fecha: **15.07.26** escala: **1 / 000** acotación: **mts**

CLAVE 026 - RNAT **ACA-04**

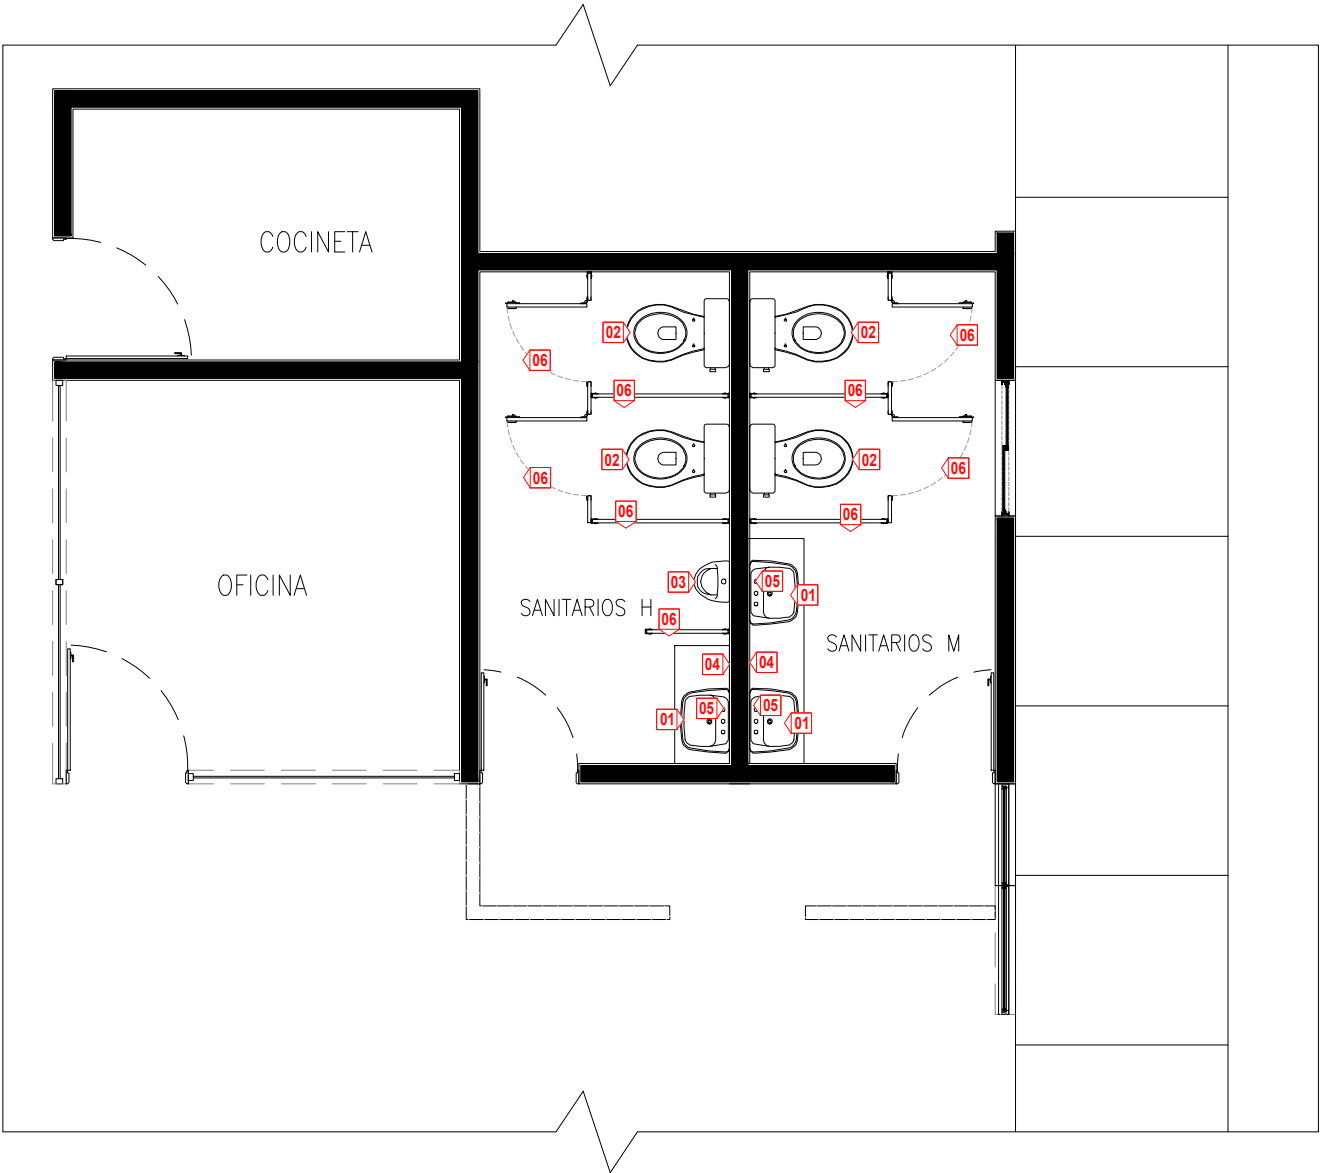

MUEBLES SANITARIOS		
SIMBOLO	SIMBOLO	MUEBLE
01		LAVABO RECTANGULAR, COLOR BLANCO MODELO Mb-d396-0
02		SANITARIO WC COLOR BLANCO MODELO FUSIÓN
03		MINGITORIO SECO CON REJILLA MEDIANO.
04		PLACA DE CONCRETO ARMADO ACABADO APARNETE PARA RECIBIR LAVADO
05		MONOMANDO DE LATÓN MODELO T111 Y ACESORIOS
06		Mampara sanitaria Reemplazar los accesorios para baño

SECRETARÍA DE COMUNICACIONES Y OBRAS PÚBLICAS DEL ESTADO

SECRETARÍA

ARQ. ANA ROSA HERNÁNDEZ RENTERÍA

SUB-SECRETARIO DE INFRAESTRUCTURA

ARQ. JUAN ARTURO VILLEGAS FLORES

DIRECTOR DE PROYECTOS

ARQ. LUIS IVÁN VARGAS ENRIQUEZ

Proyecto

RECursos NATurales

OFICINAS DE SUBSECRETARIA DE MEDIO AMBIENTE

Plano

PLANO DE DETALLES DE BAÑO

Proyectó: ARQ JESUS M. SIFUENTES VALTIERRA

Dibujó: ING. DANIEL GRANADOS MARTINEZ

Calculó: 15.07.26

Fecha: 15.07.26


escala: 1 / 000


acotación: mts


CLAVE 026 - RNAT

Sello


ACA-05

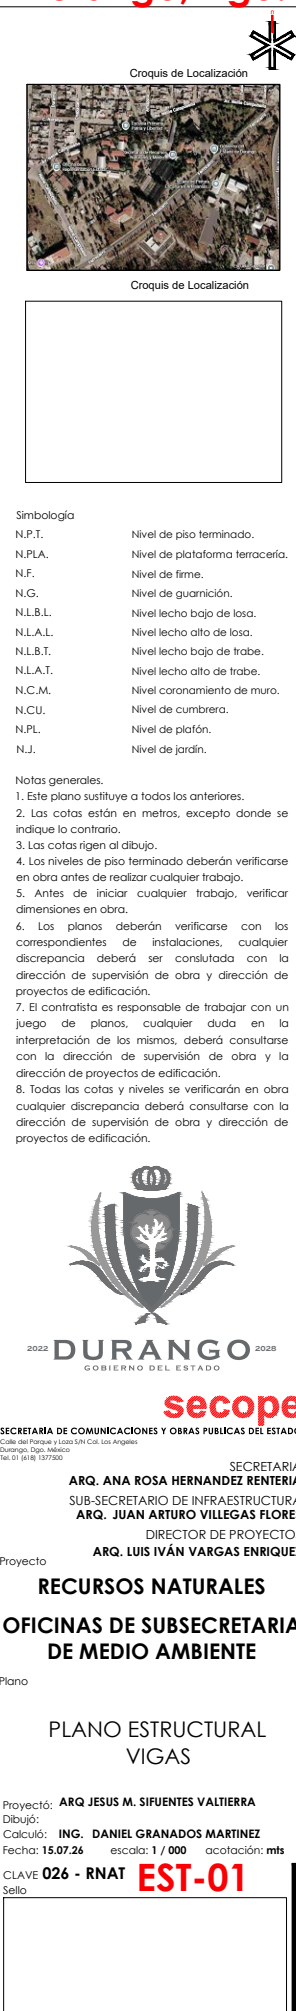

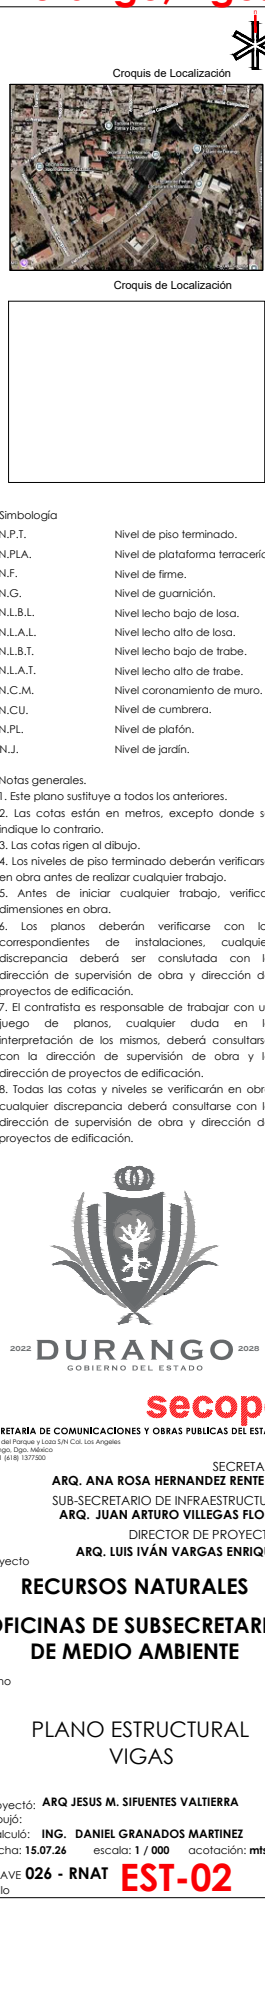

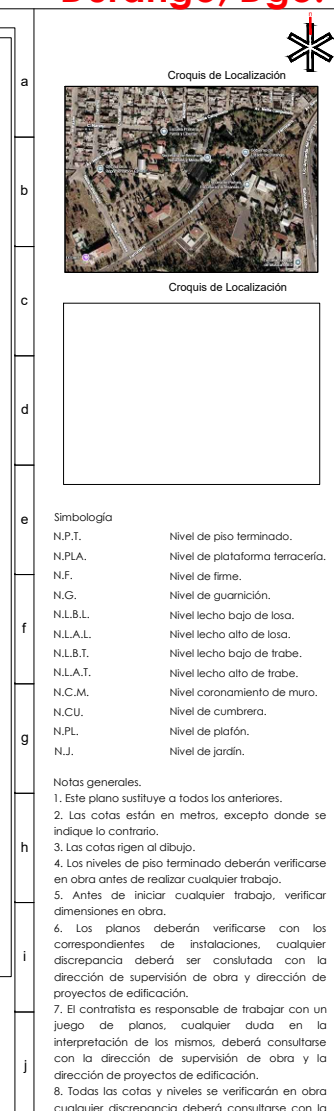


CENTRO DE CARGA "A"
QO20 , 3F-4H , EXISTENTE

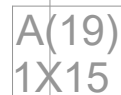


A(2)
1X15

CENTRO DE CARGA "B"
Q08 , 1F-3H , EXISTENTE

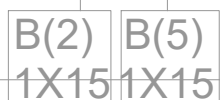

CENTRO DE CARGA "C"
QO16 , 1F-3H , EXISTENTE

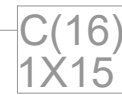

INVERSOR
CD/CA , EXISTENTE

