




Croquis de Localización



Croquis de Localización

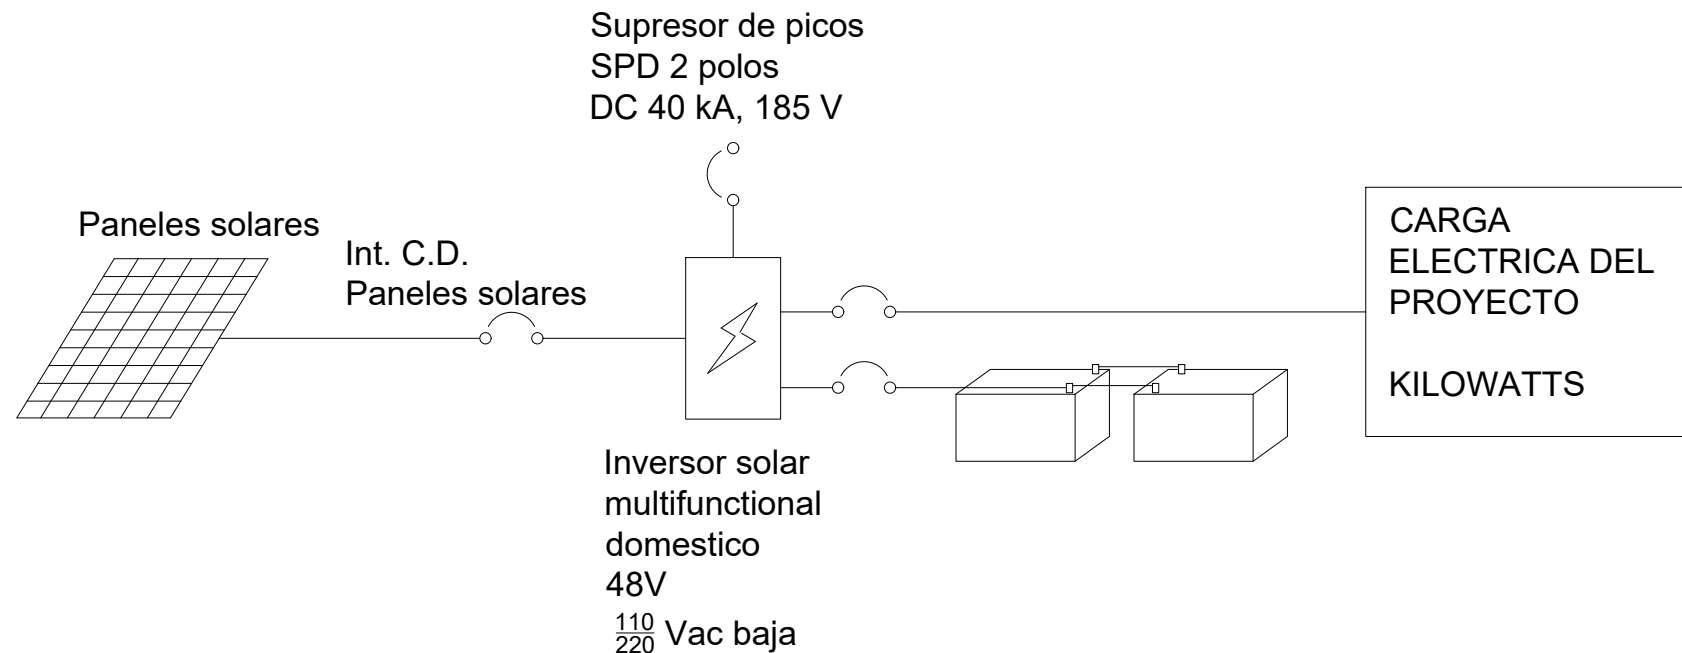

simbología

n.p.t.	nivel de piso terminado
n.pla.	nivel de plataforma terracería
n.f.	nivel de firme
n.g.	nivel de guarnición
n.l.b.l.	nivel lecho bajo de losa
n.l.a.l.	nivel lecho alto de losa
n.l.b.t.	nivel lecho bajo de trabe
n.l.a.t.	nivel lecho alto de trabe
n.c.m.	nivel coronamiento de muro
n.cu.	nivel de cumbreira
n.pl.	nivel de plafón
n.j.	nivel de jardín

notas generales

1. este plano sustituye a todos los anteriores.
2. las cotas están en metros, excepto donde se indique lo contrario.
3. las cotas rigen al dibujo.
4. los niveles de piso terminado deberán verificarse en obra antes de realizar cualquier trabajo.
5. antes de iniciar cualquier trabajo, verificar dimensiones en obra



2022 **DURANGO** 2028
GOBIERNO DEL ESTADO

secope

SECRETARÍA DE COMUNICACIONES Y OBRAS PÚBLICAS DEL ESTADO
Calle del Parque y Loza S/N Col. Los Angeles
Durango, Dgo. México
Tel. 01 (618) 1377500

SECRETARIA
ARQ. ANA ROSA HERNANDEZ RENTERIA
SUB-SECRETARIO DE INFRAESTRUCTURA
ARQ. JUAN ARTURO VILLEGAS FLORES
DIRECTOR DE PROYECTOS

Proyecto	
----------	--

DOTACIÓN DE SISTEMAS SOLARES PARA ENERGÍA NO CONVENCIONAL EN VIVIENDA DE 6 LOCALIDADES RURALES

Plano

SISTEMA TIPO DIAGRAMA FLUJO PANEL SOLAR

Proyectó **Arq. Nayeli Moreno**
 Proy Ele: **Ing. Andrés Blancarte Siqueiros**
 Fecha **09.07.26** escala **1:100** acotación **mts.**
 CLAVE **026-SSVSD**
 Sello **IE-01**

IE-01