


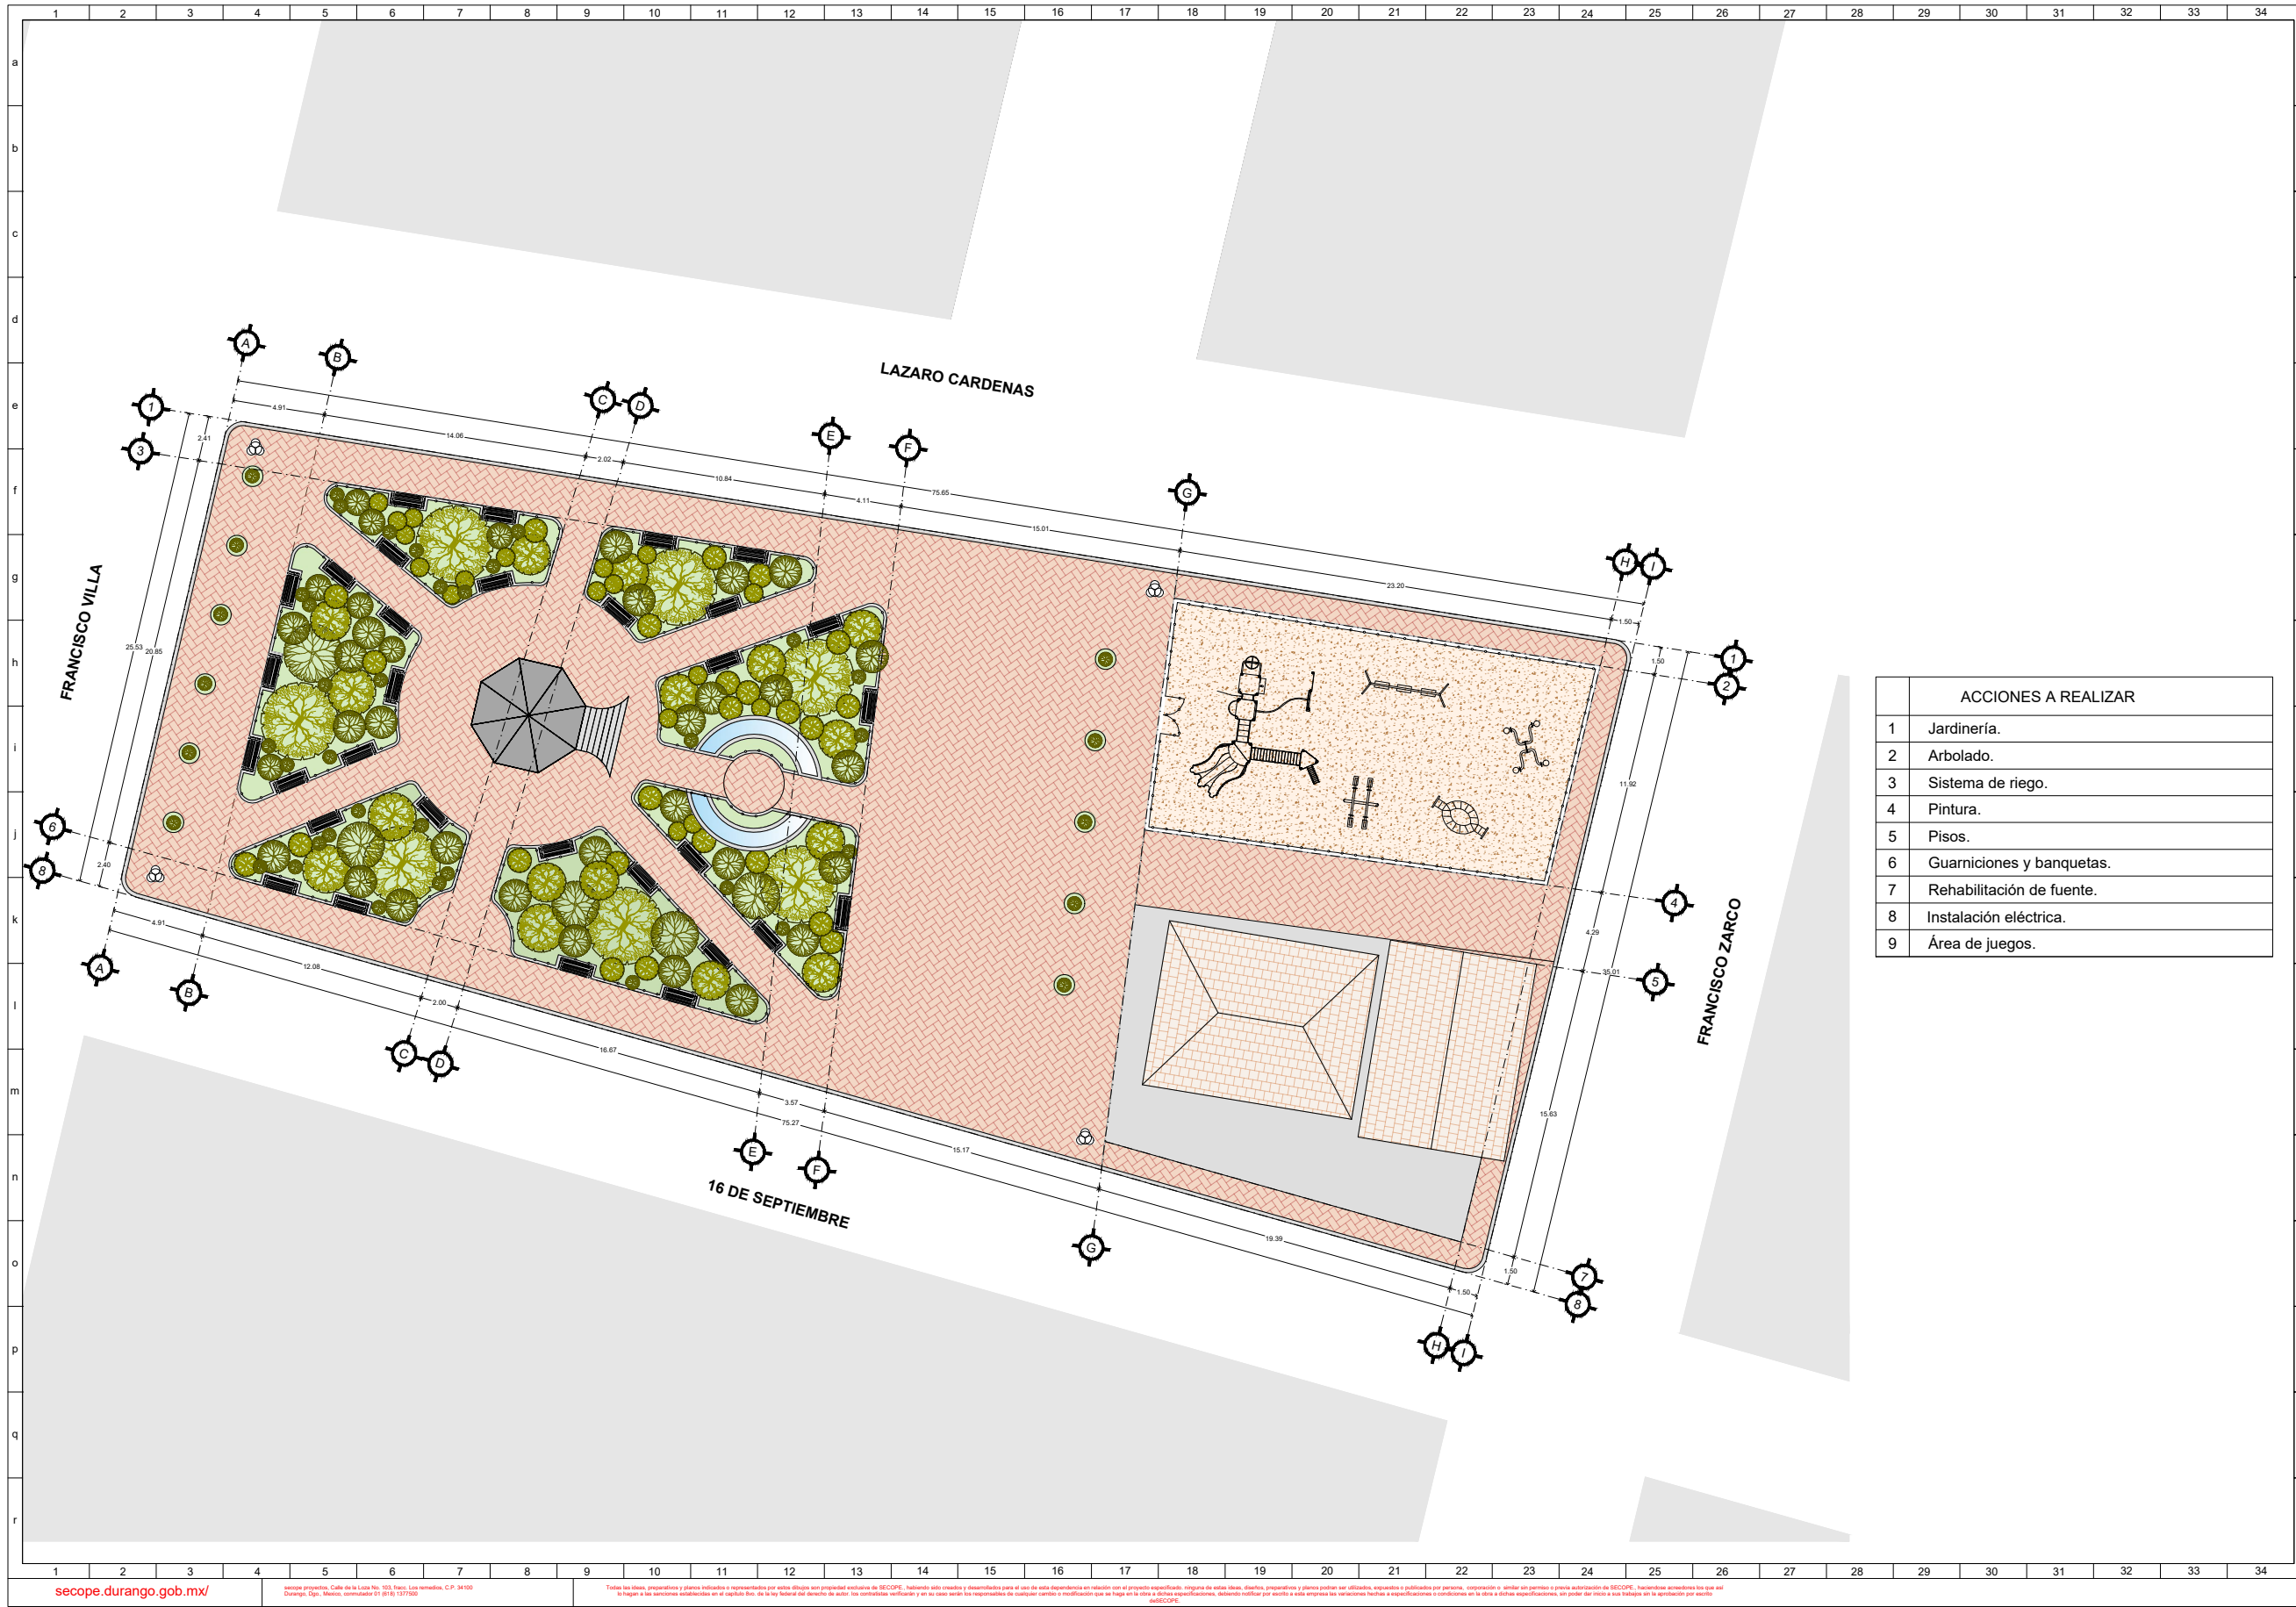

Simbología	
N.P.T.	Nivel de piso terminado.
N.PLA.	Nivel de plataforma terracería.
N.F.	Nivel de firme.
N.G.	Nivel de guaración.
N.L.B.L.	Nivel lecho bajo de losa.
N.L.A.L.	Nivel lecho alto de losa.
N.L.B.T.	Nivel lecho bajo de trabe.
N.L.A.T.	Nivel lecho alto de trabe.
N.C.M.	Nivel coronamiento de muro.
N.CU.	Nivel de cumbra.
N.PL.	Nivel de plató.
N.J.	Nivel de jardín.

- Notas generales.
- Este plano sustituye a todos los anteriores.
 - Las cotas están en metros, excepto donde se indique lo contrario.
 - Las cotas rigen al dibujo.
 - Los niveles de piso terminado deberán verificarse en obra antes de realizar cualquier trabajo.
 - Antes de iniciar cualquier trabajo, verificar dimensiones en obra.
 - Los planos deberán verificarse con los correspondientes de instalaciones, cualquier discrepancia deberá ser consultada con la dirección de supervisión de obra y dirección de proyectos de edificación.
 - El contratista es responsable de trabajar con un juego de planos, cualquier duda en la interpretación de los mismos, deberá consultarse con la dirección de supervisión de obra y la dirección de proyectos de edificación.
 - Todas las cotas y niveles se verificarán en obra cualquier discrepancia deberá consultarse con la dirección de supervisión de obra y dirección de proyectos de edificación.

ACCIONES A REALIZAR	
1	Jardinería.
2	Arbolado.
3	Sistema de riego.
4	Pintura.
5	Pisos.
6	Guarniciones y banquetas.
7	Rehabilitación de fuente.
8	Instalación eléctrica.
9	Área de juegos.



DURANGO
GOBIERNO DEL ESTADO

secope
SECRETARÍA DE COMUNICACIONES Y OBRAS PÚBLICAS DEL ESTADO
Calle de la Libertad, 103, Tramo Los Remedios, C.P. 34100
Durango, Dgo., México
Tel. 01 618 151 1730

SECRETARIO
ING. JUAN JACIEL CHACÓN BUENO
SUB-SECRETARIO DE INFRAESTRUCTURA
ARQ. JUAN ARTURO VILLEGAS FLORES
DIRECTOR DE PROYECTOS

Proyecto
PLAZA PUBLICA Y ÁREA DE JUEGOS INFANTILES

Plano
PLANTA DE CONJUNTO ARQUITECTÓNICA

Proyectó:
Dibujó:
Calculó:
Fecha: **06.10.26** escala: **1 / 150** acotación: **mts**
CLAVE **026 - PPAJ** **ARQ-01**

