

PROYECTO ARQUITECTÓNICO

CONSTRUCCIÓN ANDADOR URBANO


VILLA UNIÓN - SAN ATENÓGENES, POANAS

DURANGO | SECOPE
SECRETARÍA DE COMUNICACIONES Y OBRAS PÚBLICAS DEL ESTADO

DGO

CONSTRUCCIÓN DE ANDADOR URBANO VILLA UNIÓN - SAN ATENÓGENES

Poanas, Dgo.

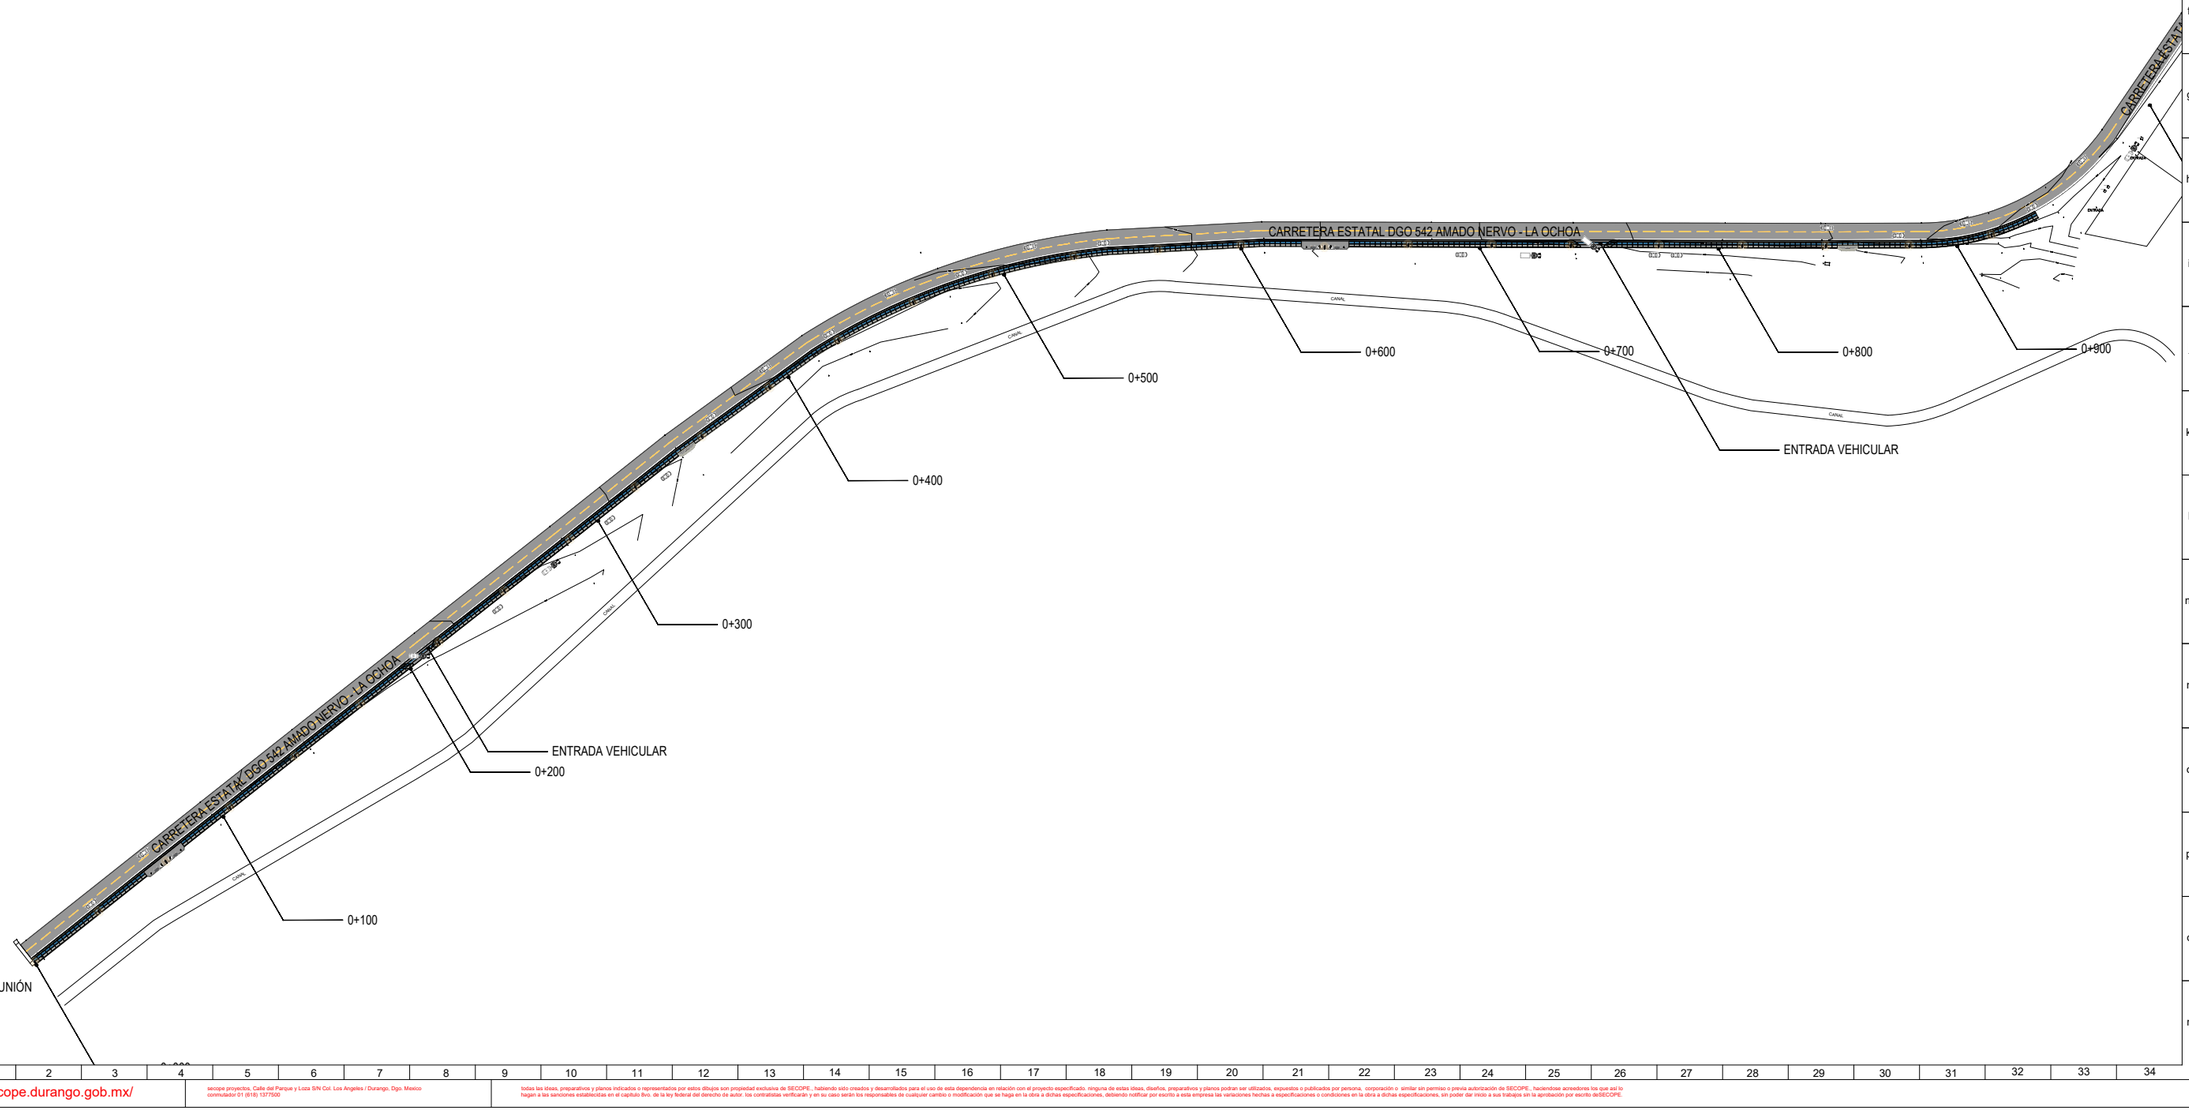

Croquis de Localización



Croquis de Localización



Simbología

N.P.T.	Nivel de piso terminado.
N.PLA.	Nivel de plataforma terracería.
N.F.	Nivel de firme.
N.G.	Nivel de guarnición.
N.L.B.L.	Nivel lecho bajo de losa.
N.L.A.L.	Nivel lecho alto de losa.
N.L.B.T.	Nivel lecho bajo de trabe.
N.L.A.T.	Nivel lecho alto de trabe.
N.C.M.	Nivel coronamiento de muro.
N.CU.	Nivel de cumbrera.
N.PL.	Nivel de platón.
N.J.	Nivel de jardín.

Notas generales.

1. Este plano sustituye a todos los anteriores.
2. Las cotas están en metros, excepto donde se indique lo contrario.
3. Las cotas rigen al dibujo.
4. Los niveles de piso terminado deberán verificarse en obra antes de realizar cualquier trabajo.
5. Antes de iniciar cualquier trabajo, verificar dimensiones en obra.
6. Los planos deberán verificarse con los correspondientes de instalaciones, cualquier discrepancia deberá ser consultada con la dirección de supervisión de obra y dirección de proyectos de edificación.
7. El contratista es responsable de trabajar con un juego de planos, cualquier duda en la interpretación de los mismos, deberá consultarse con la dirección de supervisión de obra y la dirección de proyectos de edificación.
8. Todas las cotas y niveles se verificarán en obra cualquier discrepancia deberá consultarse con la dirección de supervisión de obra y dirección de proyectos de edificación.

2022 DURANGO 2028
GOBIERNO DEL ESTADO

secope

SECRETARÍA DE COMUNICACIONES Y OBRAS PUBLICAS DEL ESTADO
Calle del Parque y Loza S/N Col. Los Angeles
Durango, Dgo. México
Tel. 01 (618) 1377300

SECRETARIA
ARQ.ANA ROSA HERNANDEZ RENTERIA
SUB-SECRETARIO DE INFRAESTRUCTURA
ARQ. JUAN ARTURO VILLEGAS FLORES
DIRECTOR DE PROYECTOS

Proyecto

CONSTRUCCIÓN DE ANDADOR URBANO
VILLA UNIÓN - SAN ATENÓGENES

Plano

PLANTA DE CONJUNTO GENERAL

Proyectó: **ARQ. JOSÉ SOTO**
Dibujó: **ARQ. JOSÉ SOTO**
Calculó: **ING.**
Fecha: **11.09.26** escala: **1 / 2500** acotación: **mts**

CLAVE **026 - CAU** **CON-2.1**


Sello

secope proyectos, Calle del Parque y Loza S/N Col. Los Angeles / Durango, Dgo. Mexico
conmutador 01 (618) 1377500

todas las ideas, preparativos y planos indicados o representados por estos dibujos son propiedad exclusiva de SECOPE., habiendo sido creados y desarrollados para el uso de esta dependencia en relación con el proyecto especificado. ninguna de estas ideas, diseños, preparativos y planos podran ser utilizados, expuestos o publicados por persona, corporación o similar sin permiso o previa autorización de SECOPE., haciendose acreedores los que así lo hagan a las sanciones establecidas en el capitulo 8vo. de la ley federal del derecho de autor. los contratistas verificaran y en su caso serán los responsables de cualquier cambio o modificación que se haga en la obra a dichas especificaciones, debiendo notificar por escrito a esta empresa las variaciones hechas a especificaciones o condiciones en la obra a dichas especificaciones, sin poder dar inicio a sus trabajos sin la aprobación por escrito deSECOPE.

CONSTRUCCIÓN DE ANDADOR URBANO VILLA UNIÓN - SAN ATENÓGENES

Poanas, Dgo.

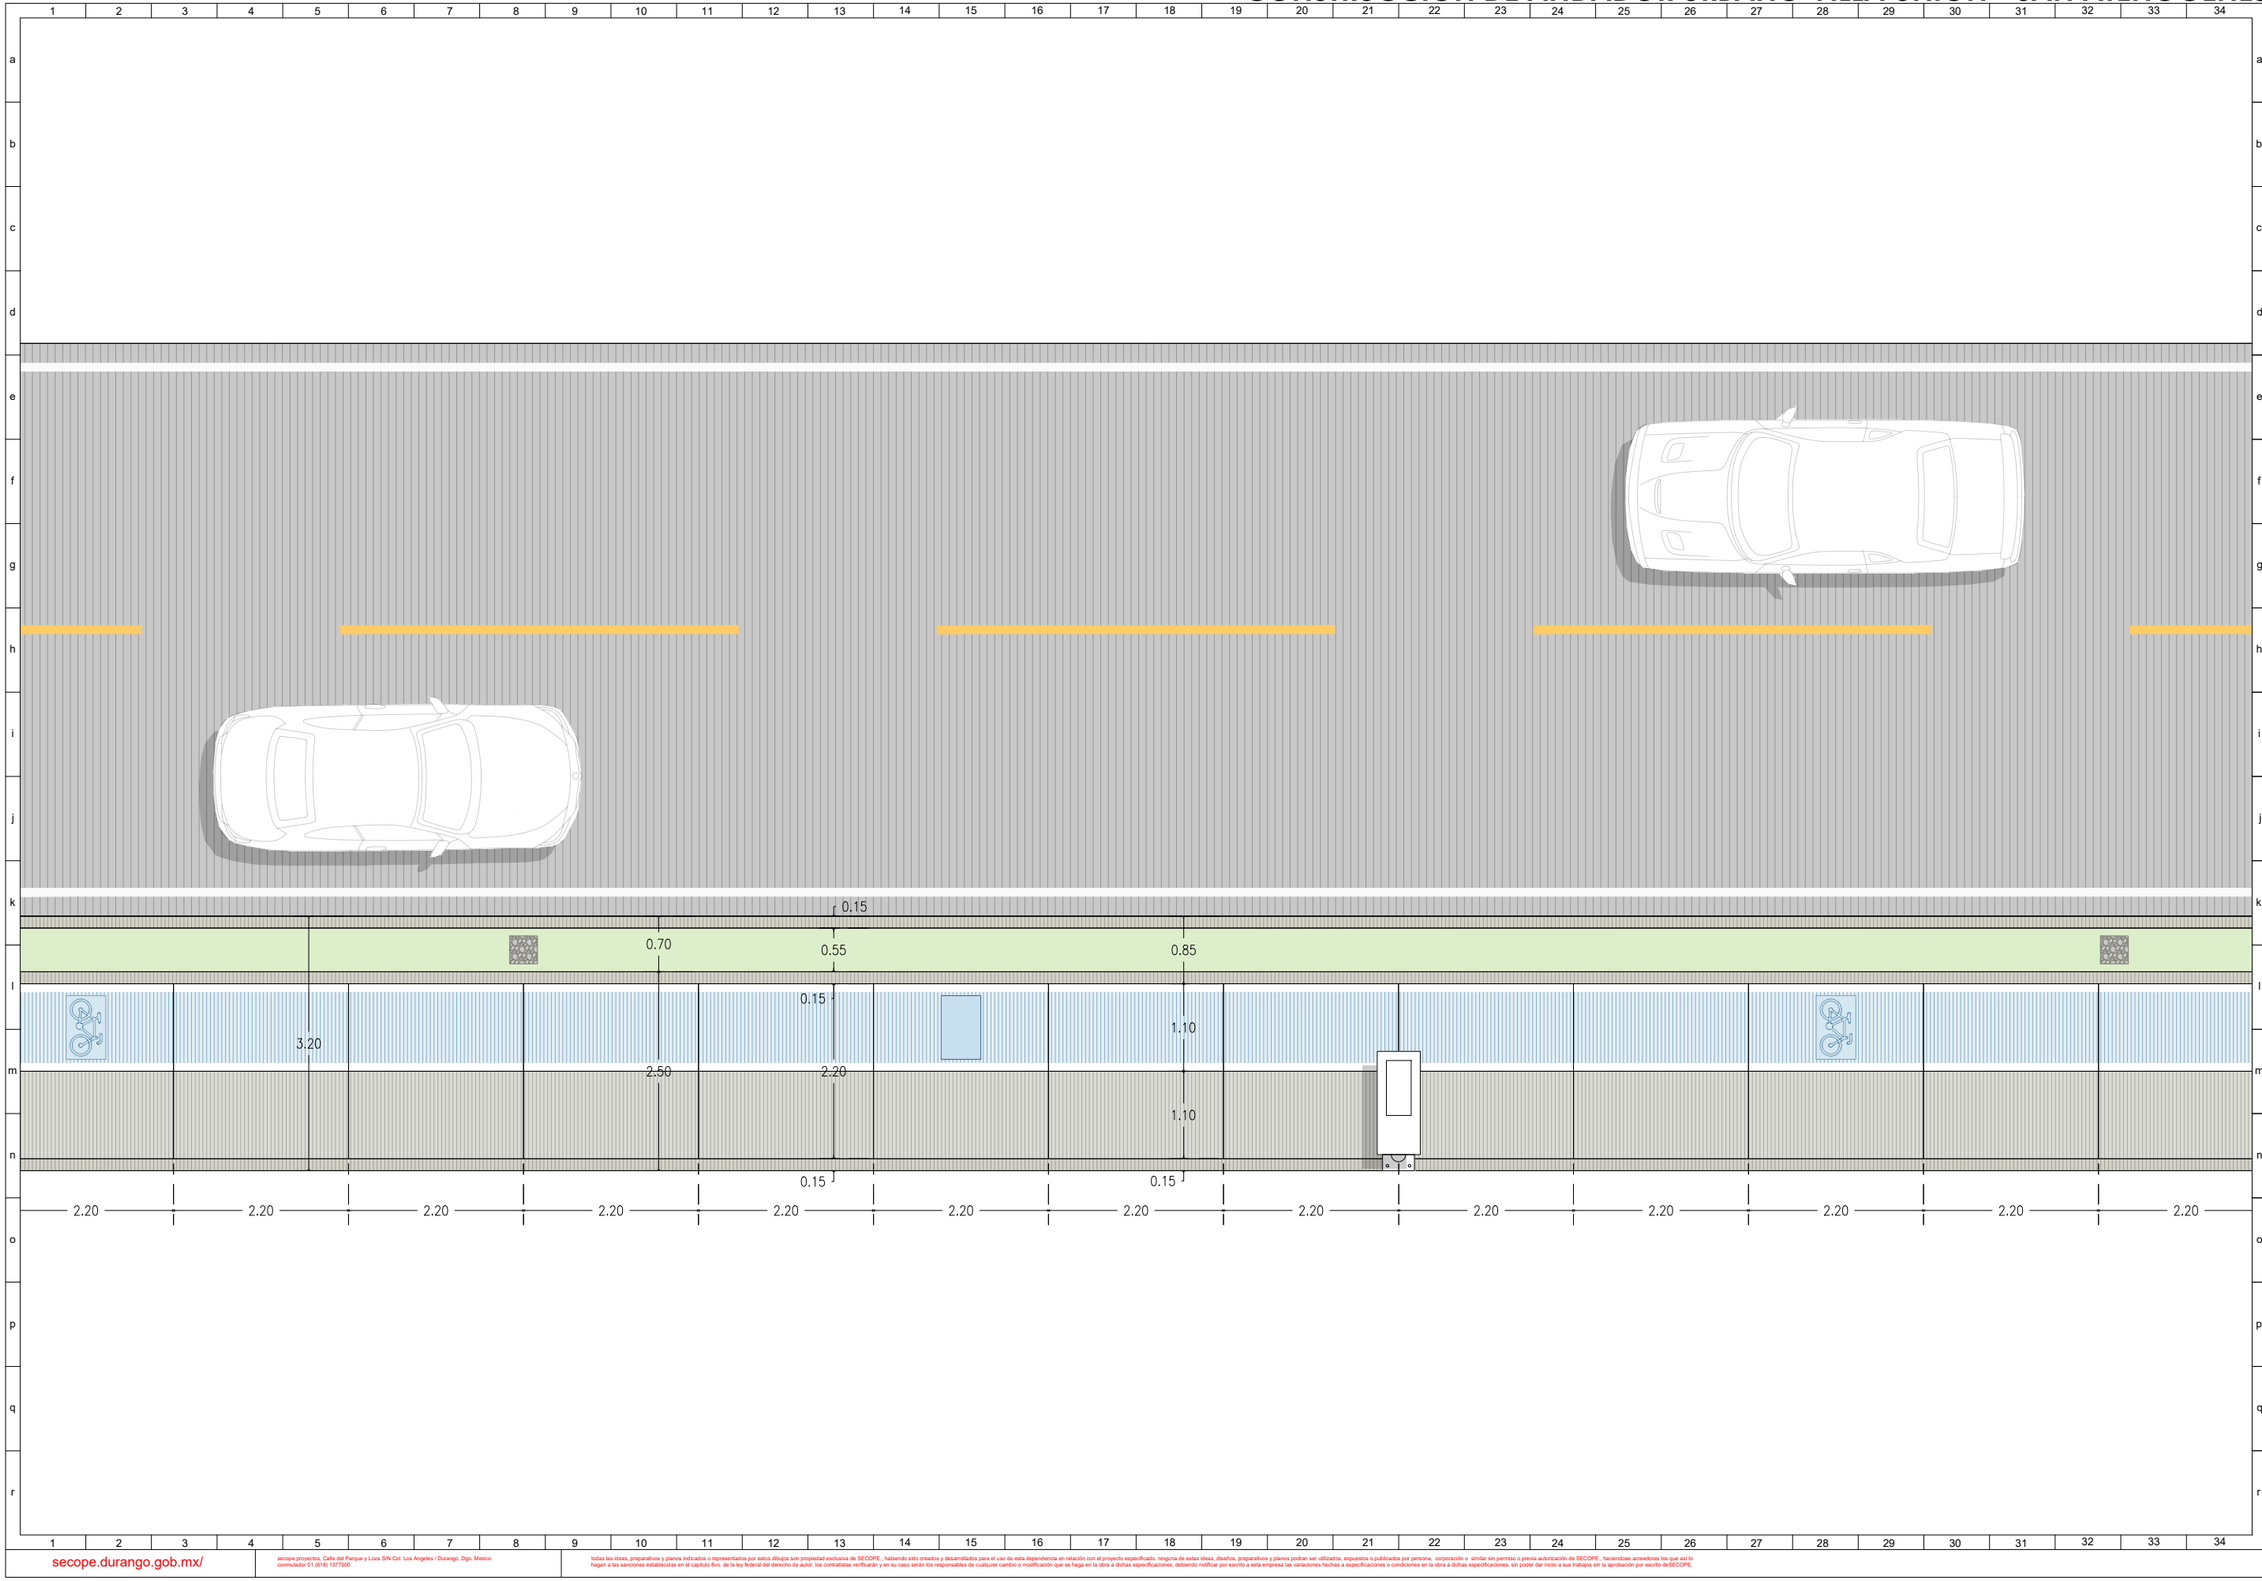

Croquis de Localización



Croquis de Localización



Simbología

N.P.T.	Nivel de piso terminado.
N.PLA.	Nivel de plataforma terracería.
N.F.	Nivel de firme.
N.G.	Nivel de guarnición.
N.L.B.L.	Nivel lecho bajo de losa.
N.L.A.L.	Nivel lecho alto de losa.
N.L.B.T.	Nivel lecho bajo de trabe.
N.L.A.T.	Nivel lecho alto de trabe.
N.C.M.	Nivel coronamiento de muro.
N.CU.	Nivel de cumbrera.
N.PL.	Nivel de plafón.
N.J.	Nivel de jardín.

Notas generales.

1. Este plano sustituye a todos los anteriores.
2. Las cotas están en metros, excepto donde se indique lo contrario.
3. Las cotas rigen al dibujo.
4. Los niveles de piso terminado deberán verificarse en obra antes de realizar cualquier trabajo.
5. Antes de iniciar cualquier trabajo, verificar dimensiones en obra.
6. Los planos deberán verificarse con los correspondientes de instalaciones, cualquier discrepancia deberá ser consultada con la dirección de supervisión de obra y dirección de proyectos de edificación.
7. El contratista es responsable de trabajar con un juego de planos, cualquier duda en la interpretación de los mismos, deberá consultarse con la dirección de supervisión de obra y la dirección de proyectos de edificación.
8. Todas las cotas y niveles se verificarán en obra cualquier discrepancia deberá consultarse con la dirección de supervisión de obra y dirección de proyectos de edificación.

2022 DURANGO 2028
GOBIERNO DEL ESTADO

secope

SECRETARIA DE COMUNICACIONES Y OBRAS PUBLICAS DEL ESTADO
Calle del Parque y Loza S/N Col. Los Angeles
Durango, Dgo. México
Tel. 01 (618) 1377500

SECRETARIA
ARQ.ANA ROSA HERNANDEZ RENTERIA
SUB-SECRETARIO DE INFRAESTRUCTURA
ARQ. JUAN ARTURO VILLEGAS FLORES
DIRECTOR DE PROYECTOS

Proyecto

CONSTRUCCIÓN DE ANDADOR URBANO
VILLA UNIÓN - SAN ATENÓGENES

Plano

PLANTA ARQUITECTÓNICA SECCIÓN TIPO


Proyectó: **ARQ. JOSÉ SOTO**
Dibujó: **ARQ. JOSÉ SOTO**
Calculó: **ING.**
Fecha: **11.09.26** escala: **1 / 75** acotación: **mts**
CLAVE **026 - CAU** **ARQ-3.1.1**
Sello


secope proyectos, Calle del Parque y Loza S/N Col. Los Angeles / Durango, Dgo. Mexico
conmutador 01 (618) 1377500


todas las ideas, preparativos y planos indicados o representados por estos dibujos son propiedad exclusiva de SECOPE., habiendo sido creados y desarrollados para el uso de esta dependencia en relación con el proyecto especificado. ninguna de estas ideas, diseños, preparativos y planos podran ser utilizados, expuestos o publicados por persona, corporación o similar sin permiso o previa autorización de SECOPE., haciendose acreedores los que así lo hagan a las sanciones establecidas en el capitulo 8vo. de la ley federal del derecho de autor. los contratistas verificaran y en su caso serán los responsables de cualquier cambio o modificación que se haga en la obra a dichas especificaciones, debiendo notificar por escrito a esta empresa las variaciones hechas a especificaciones o condiciones en la obra a dichas especificaciones, sin poder dar inicio a sus trabajos sin la aprobación por escrito deSECOPE.

CONSTRUCCIÓN DE ANDADOR URBANO VILLA UNIÓN - SAN ATENÓGENES

Poanas, Dgo.

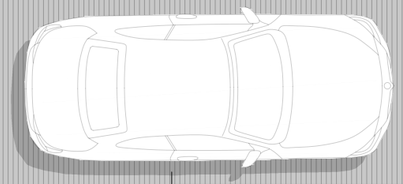

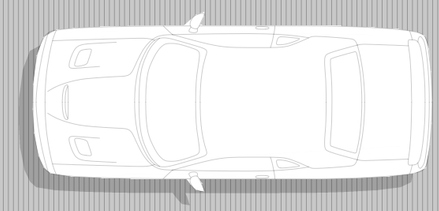

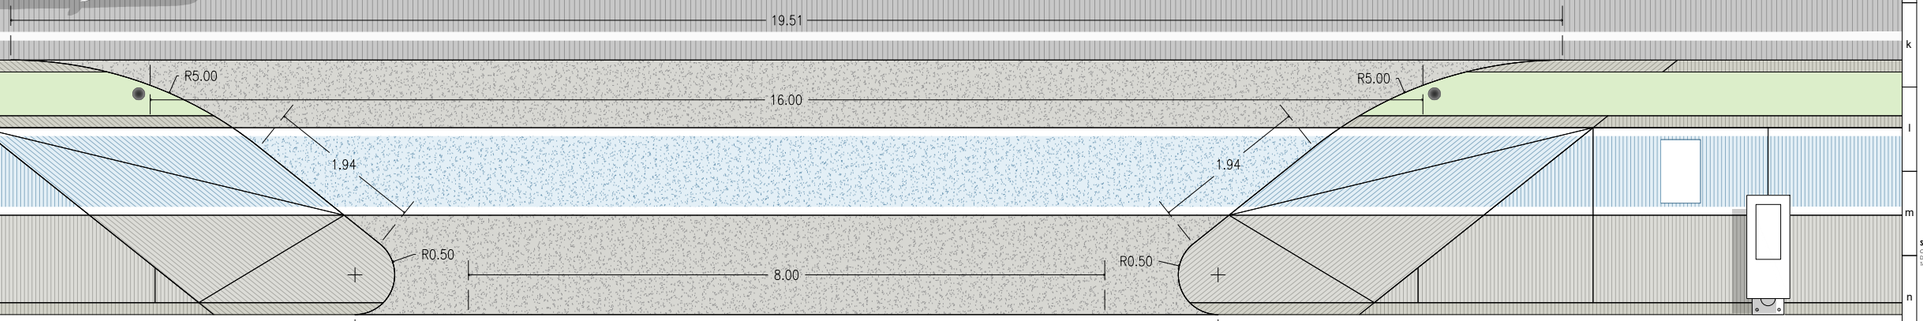

Croquis de Localización



Croquis de Localización



Simbología

N.P.T.	Nivel de piso terminado.
N.PLA.	Nivel de plataforma terracería.
N.F.	Nivel de firme.
N.G.	Nivel de guarnición.
N.L.B.L.	Nivel lecho bajo de losa.
N.L.A.L.	Nivel lecho alto de losa.
N.L.B.T.	Nivel lecho bajo de trabe.
N.L.A.T.	Nivel lecho alto de trabe.
N.C.M.	Nivel coronamiento de muro.
N.CU.	Nivel de cumbrera.
N.PL.	Nivel de platón.
N.J.	Nivel de jardín.

Notas generales.

1. Este plano sustituye a todos los anteriores.
2. Las cotas están en metros, excepto donde se indique lo contrario.
3. Las cotas rigen al dibujo.
4. Los niveles de piso terminado deberán verificarse en obra antes de realizar cualquier trabajo.
5. Antes de iniciar cualquier trabajo, verificar dimensiones en obra.
6. Los planos deberán verificarse con los correspondientes de instalaciones, cualquier discrepancia deberá ser consultada con la dirección de supervisión de obra y dirección de proyectos de edificación.
7. El contratista es responsable de trabajar con un juego de planos, cualquier duda en la interpretación de los mismos, deberá consultarse con la dirección de supervisión de obra y la dirección de proyectos de edificación.
8. Todas las cotas y niveles se verificarán en obra cualquier discrepancia deberá consultarse con la dirección de supervisión de obra y dirección de proyectos de edificación.

2022 DURANGO 2028
GOBIERNO DEL ESTADO

secope

SECRETARÍA DE COMUNICACIONES Y OBRAS PUBLICAS DEL ESTADO
Calle del Parque y Loza S/N Col. Los Angeles
Durango, Dgo. México
Tel. 01 (618) 1377500

SECRETARIA
ARQ.ANA ROSA HERNANDEZ RENTERIA
SUB-SECRETARIO DE INFRAESTRUCTURA
ARQ. JUAN ARTURO VILLEGAS FLORES
DIRECTOR DE PROYECTOS

Proyecto

CONSTRUCCIÓN DE ANDADOR URBANO
VILLA UNIÓN - SAN ATENÓGENES

Plano

PLANTA ARQUITECTÓNICA
ACCESO TIPO

Proyectó: **ARQ. JOSÉ SOTO**
Dibujó: **ARQ. JOSÉ SOTO**
Calculó: **ING.**
Fecha: **11.09.26** escala: **1 / 75** acotación: **mts**

CLAVE **026 - CAU** **ARQ-3.1.2**


Sello

secope proyectos, Calle del Parque y Loza S/N Col. Los Angeles / Durango, Dgo. Mexico
conmutador 01 (618) 1377500

todas las ideas, preparativos y planos indicados o representados por estos dibujos son propiedad exclusiva de SECOPE., habiendo sido creados y desarrollados para el uso de esta dependencia en relación con el proyecto especificado. ninguna de estas ideas, diseños, preparativos y planos podran ser utilizados, expuestos o publicados por persona, corporación o similar sin permiso o previa autorización de SECOPE., haciendose acreedores los que así lo hagan a las sanciones establecidas en el capitulo 8vo. de la ley federal del derecho de autor. los contratistas verificaran y en su caso serán los responsables de cualquier cambio o modificación que se haga en la obra a dichas especificaciones, debiendo notificar por escrito a esta empresa las variaciones hechas a especificaciones o condiciones en la obra a dichas especificaciones, sin poder dar inicio a sus trabajos sin la aprobación por escrito deSECOPE.

CONSTRUCCIÓN DE ANDADOR URBANO VILLA UNIÓN - SAN ATENÓGENES

Poanas, Dgo.

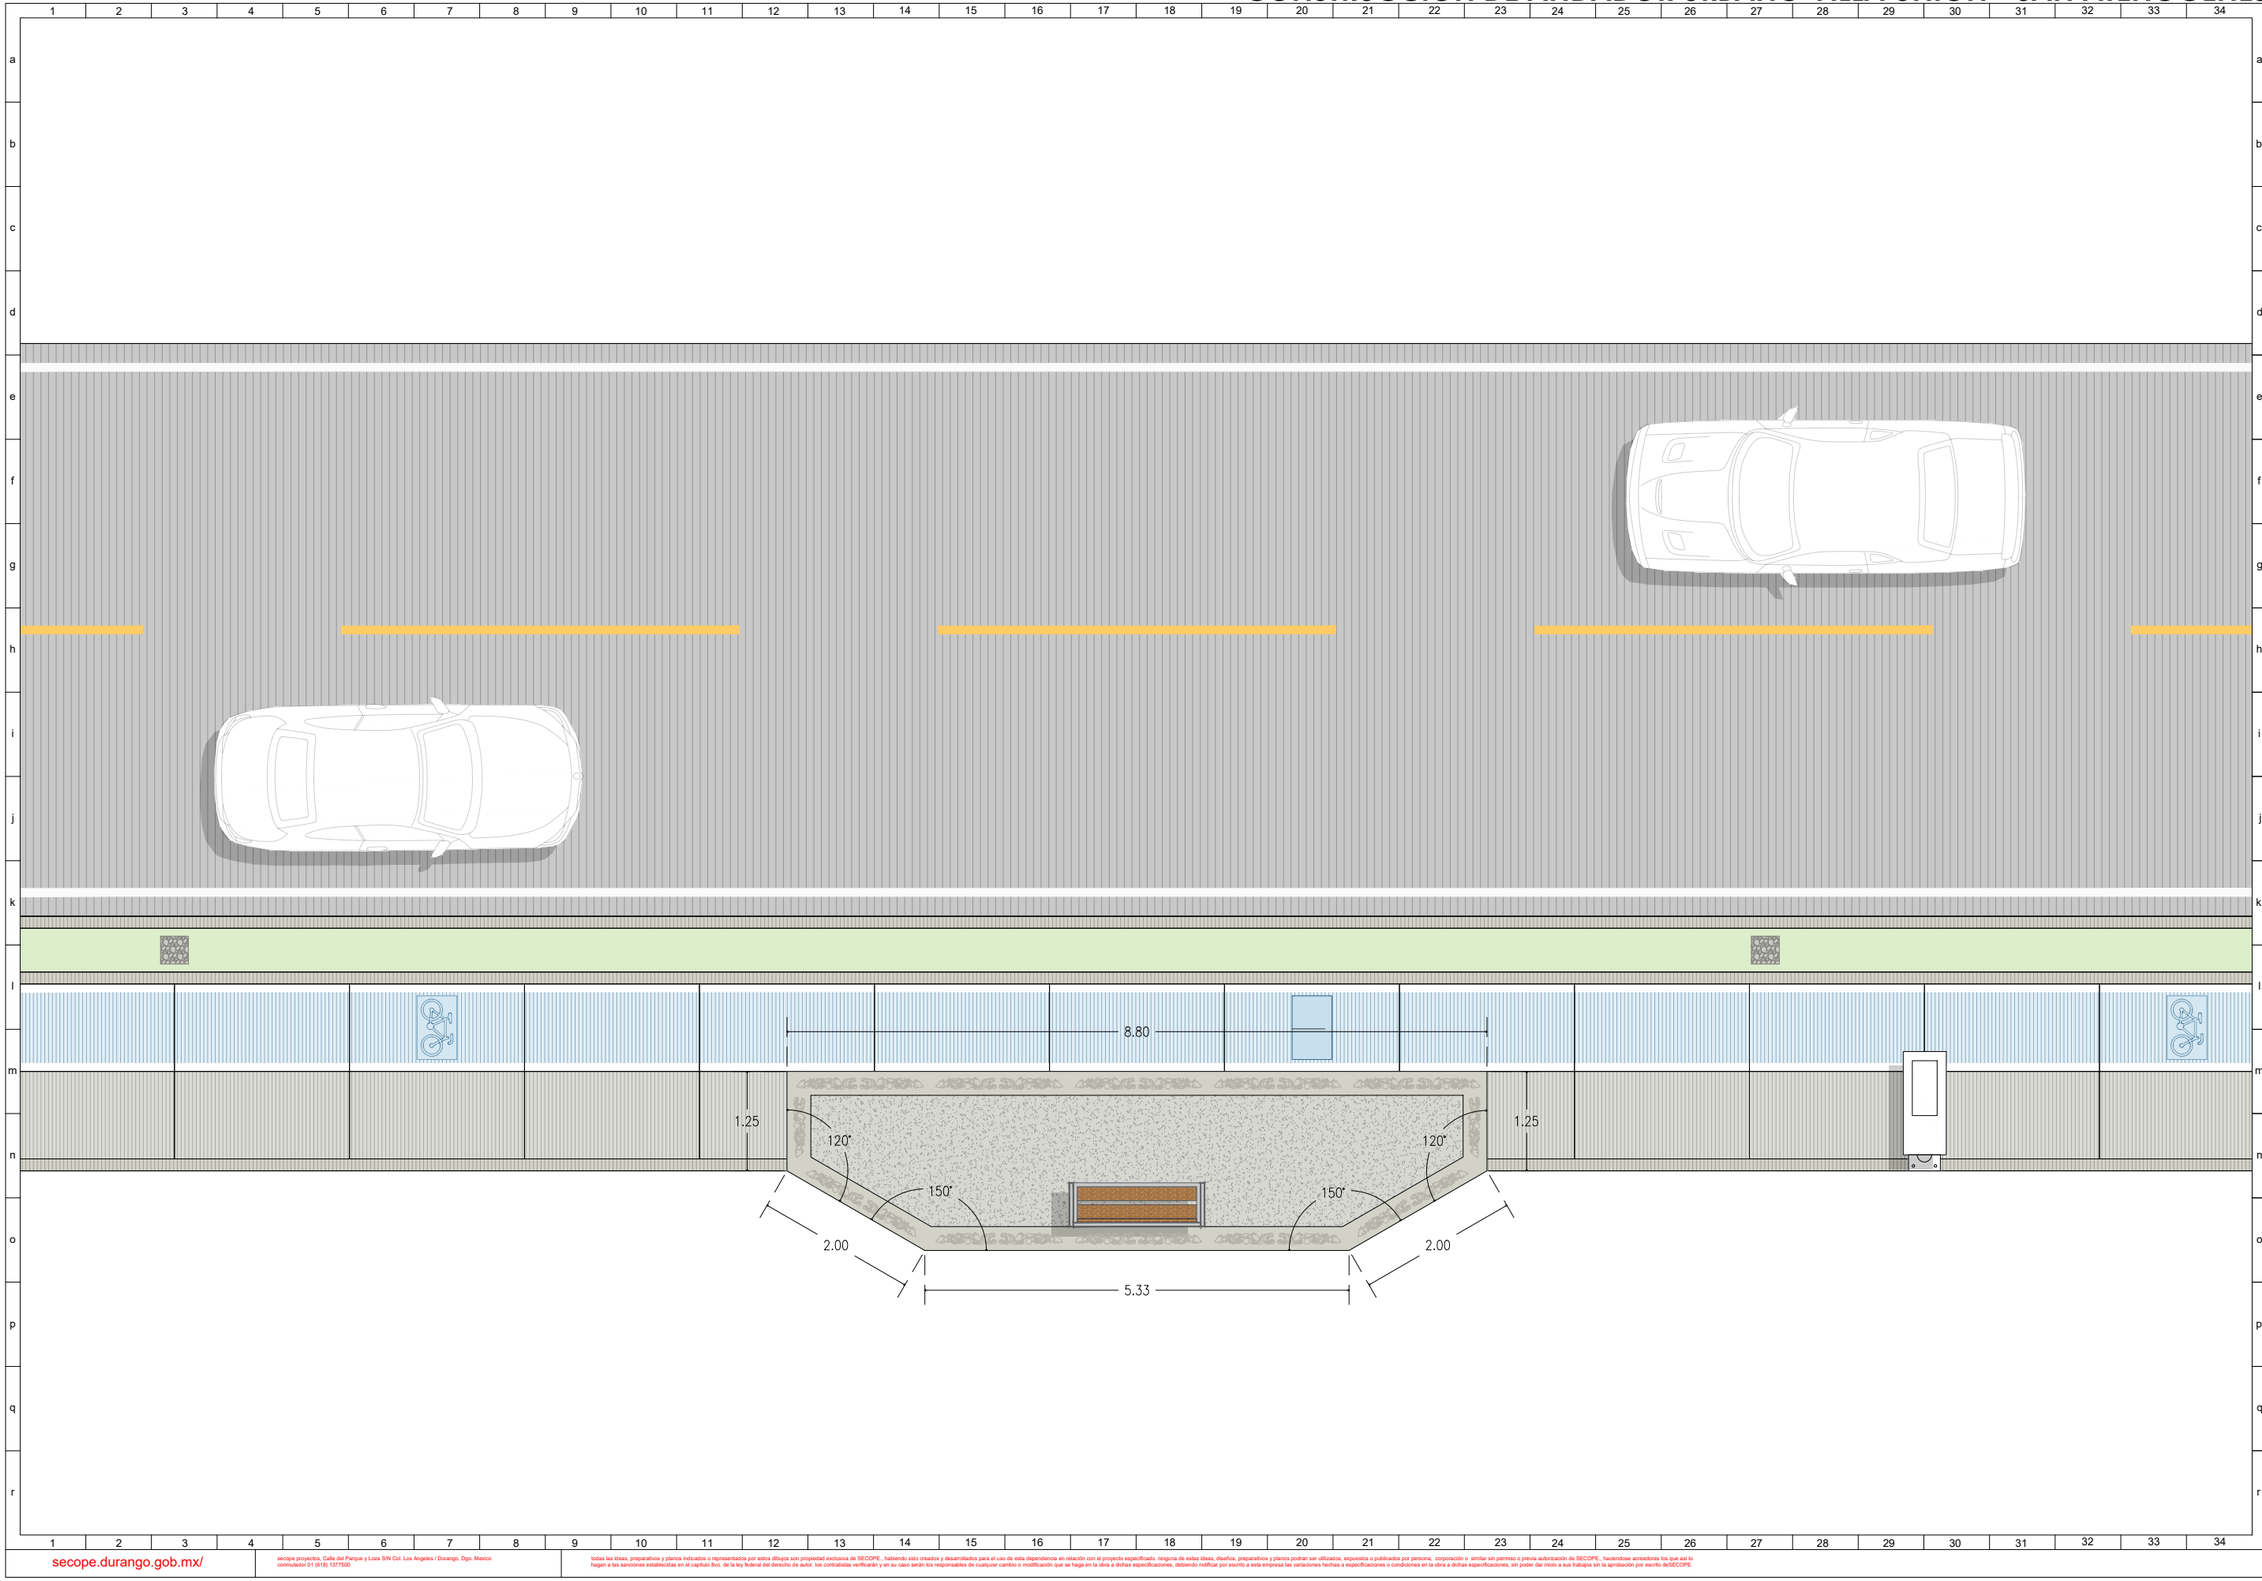

Croquis de Localización



Croquis de Localización



Simbología

N.P.T.	Nivel de piso terminado.
N.PLA.	Nivel de plataforma terracería.
N.F.	Nivel de firme.
N.G.	Nivel de guarnición.
N.L.B.L.	Nivel lecho bajo de losa.
N.L.A.L.	Nivel lecho alto de losa.
N.L.B.T.	Nivel lecho bajo de trabe.
N.L.A.T.	Nivel lecho alto de trabe.
N.C.M.	Nivel coronamiento de muro.
N.CU.	Nivel de cumbrera.
N.PL.	Nivel de platón.
N.J.	Nivel de jardín.

Notas generales.

1. Este plano sustituye a todos los anteriores.
2. Las cotas están en metros, excepto donde se indique lo contrario.
3. Las cotas rigen al dibujo.
4. Los niveles de piso terminado deberán verificarse en obra antes de realizar cualquier trabajo.
5. Antes de iniciar cualquier trabajo, verificar dimensiones en obra.
6. Los planos deberán verificarse con los correspondientes de instalaciones, cualquier discrepancia deberá ser consultada con la dirección de supervisión de obra y dirección de proyectos de edificación.
7. El contratista es responsable de trabajar con un juego de planos, cualquier duda en la interpretación de los mismos, deberá consultarse con la dirección de supervisión de obra y la dirección de proyectos de edificación.
8. Todas las cotas y niveles se verificarán en obra cualquier discrepancia deberá consultarse con la dirección de supervisión de obra y dirección de proyectos de edificación.

2022 DURANGO 2028
GOBIERNO DEL ESTADO

secope

SECRETARIA DE COMUNICACIONES Y OBRAS PUBLICAS DEL ESTADO
Calle del Parque y Loza S/N Col. Los Angeles
Durango, Dgo. México
Tel. 01 (618) 1377500

SECRETARIA
ARQ.ANA ROSA HERNANDEZ RENTERIA
SUB-SECRETARIO DE INFRAESTRUCTURA
ARQ. JUAN ARTURO VILLEGAS FLORES
DIRECTOR DE PROYECTOS

Proyecto

CONSTRUCCIÓN DE ANDADOR URBANO
VILLA UNIÓN - SAN ATENÓGENES

Plano

PLANTA ARQUITECTÓNICA
NICHO TIPO

Proyectó: **ARQ. JOSÉ SOTO**
Dibujó: **ARQ. JOSÉ SOTO**
Calculó: **ING.**
Fecha: **11.09.26** escala: **1 / 75** acotación: **mts**

CLAVE **026 - CAU** **ARQ-3.1.2**


Sello

secope proyectos, Calle del Parque y Loza S/N Col. Los Angeles / Durango, Dgo. Mexico
conmutador 01 (618) 1377500


todas las ideas, preparativos y planos indicados o representados por estos dibujos son propiedad exclusiva de SECOPE., habiendo sido creados y desarrollados para el uso de esta dependencia en relación con el proyecto especificado. ninguna de estas ideas, diseños, preparativos y planos podran ser utilizados, expuestos o publicados por persona, corporación o similar sin permiso o previa autorización de SECOPE., haciendose acreedores los que así lo hagan a las sanciones establecidas en el capitulo 8vo. de la ley federal del derecho de autor. los contratistas verificaran y en su caso serán los responsables de cualquier cambio o modificación que se haga en la obra a dichas especificaciones, debiendo notificar por escrito a esta empresa las variaciones hechas a especificaciones o condiciones en la obra a dichas especificaciones, sin poder dar inicio a sus trabajos sin la aprobación por escrito deSECOPE.

CONSTRUCCIÓN DE ANDADOR URBANO VILLA UNIÓN - SAN ATENÓGENES


Poanas, Dgo.

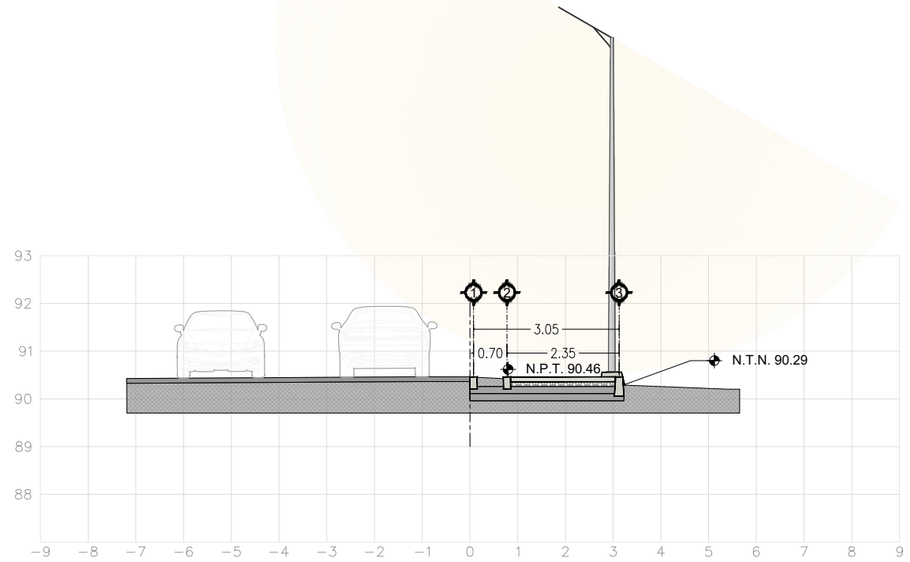


SECCIÓN TRANSVERSAL - EST. 0 + 100.00

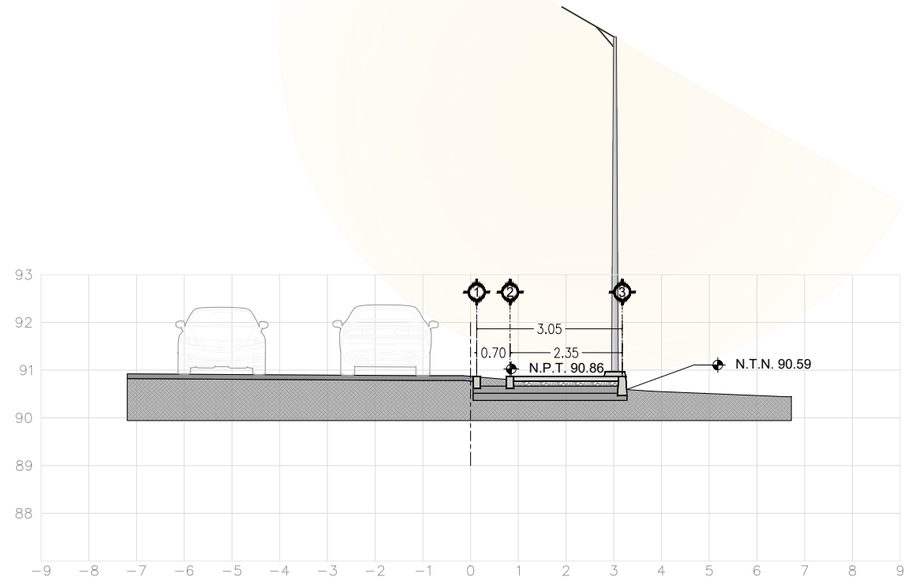

SECCIÓN TRANSVERSAL - EST. 0 + 200.00

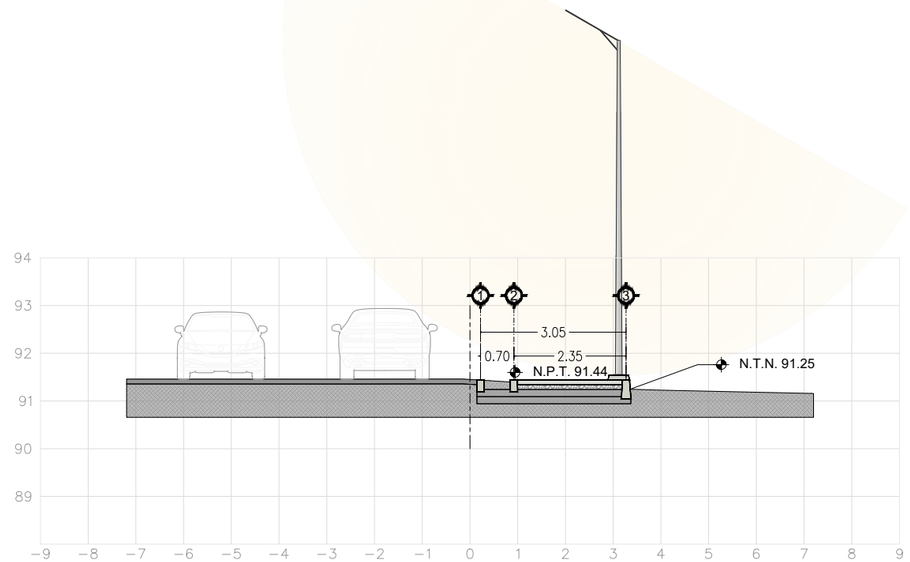

SECCIÓN TRANSVERSAL - EST. 0 + 300.00

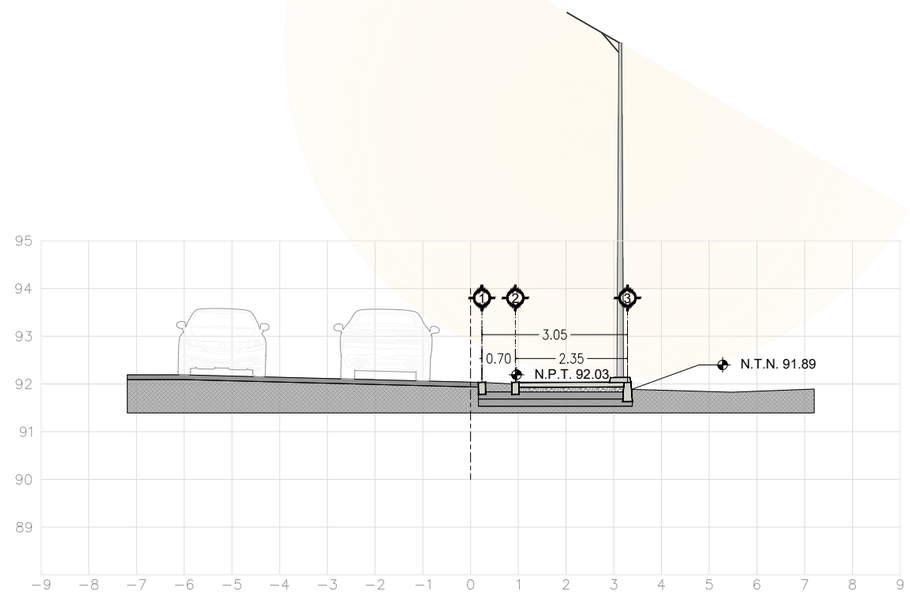

SECCIÓN TRANSVERSAL - EST. 0 + 400.00

Croquis de Localización



Croquis de Localización



Simbología

N.P.T.	Nivel de piso terminado.
N.PLA.	Nivel de plataforma terracería.
N.F.	Nivel de firme.
N.G.	Nivel de guarnición.
N.L.B.L.	Nivel lecho bajo de losa.
N.L.A.L.	Nivel lecho alto de losa.
N.L.B.T.	Nivel lecho bajo de trabe.
N.L.A.T.	Nivel lecho alto de trabe.
N.C.M.	Nivel coronamiento de muro.
N.CU.	Nivel de cumbrera.
N.PL.	Nivel de platón.
N.J.	Nivel de jardín.

Notas generales.

1. Este plano sustituye a todos los anteriores.
2. Las cotas están en metros, excepto donde se indique lo contrario.
3. Las cotas rigen al dibujo.
4. Los niveles de piso terminado deberán verificarse en obra antes de realizar cualquier trabajo.
5. Antes de iniciar cualquier trabajo, verificar dimensiones en obra.
6. Los planos deberán verificarse con los correspondientes de instalaciones, cualquier discrepancia deberá ser consultada con la dirección de supervisión de obra y dirección de proyectos de edificación.
7. El contratista es responsable de trabajar con un juego de planos, cualquier duda en la interpretación de los mismos, deberá consultarse con la dirección de supervisión de obra y la dirección de proyectos de edificación.
8. Todas las cotas y niveles se verificarán en obra cualquier discrepancia deberá consultarse con la dirección de supervisión de obra y dirección de proyectos de edificación.

2022 DURANGO 2028
GOBIERNO DEL ESTADO

secope

SECRETARIA DE COMUNICACIONES Y OBRAS PUBLICAS DEL ESTADO
Calle del Parque y Loza S/N Col. Los Angeles
Durango, Dgo. México
tel. 01 (618) 1377300

SECRETARIA
ARQ.ANA ROSA HERNANDEZ RENTERIA
SUB-SECRETARIO DE INFRAESTRUCTURA
ARQ. JUAN ARTURO VILLEGAS FLORES
DIRECTOR DE PROYECTOS

Proyecto

CONSTRUCCIÓN DE ANDADOR URBANO
VILLA UNIÓN - SAN ATENÓGENES

Plano

CORTES

Proyectó: **ARQ. JOSÉ SOTO**
Dibujó: **ARQ. JOSÉ SOTO**
Calculó: **ING.**
Fecha: **11.09.26** escala: **1 / 125** acotación: **mts**

CLAVE **026 - CAU** **ARQ-3.4.1**


Sello

secope proyectos, Calle del Parque y Loza S/N Col. Los Angeles / Durango, Dgo. Mexico
conmutador 01 (618) 1377500


todas las ideas, preparativos y planos indicados o representados por estos dibujos son propiedad exclusiva de SECOPE., habiendo sido creados y desarrollados para el uso de esta dependencia en relación con el proyecto especificado. ninguna de estas ideas, diseños, preparativos y planos podran ser utilizados, expuestos o publicados por persona, corporación o similar sin permiso o previa autorización de SECOPE.. haciendose acreedores los que así lo hagan a las sanciones establecidas en el capitulo 8vo. de la ley federal del derecho de autor. los contratistas verificarán y en su caso serán los responsables de cualquier cambio o modificación que se haga en la obra a dichas especificaciones, debiendo notificar por escrito a esta empresa las variaciones hechas a especificaciones o condiciones en la obra a dichas especificaciones, sin poder dar inicio a sus trabajos sin la aprobación por escrito de SECOPE.

CONSTRUCCIÓN DE ANDADOR URBANO VILLA UNIÓN - SAN ATENÓGENES


Poanas, Dgo.

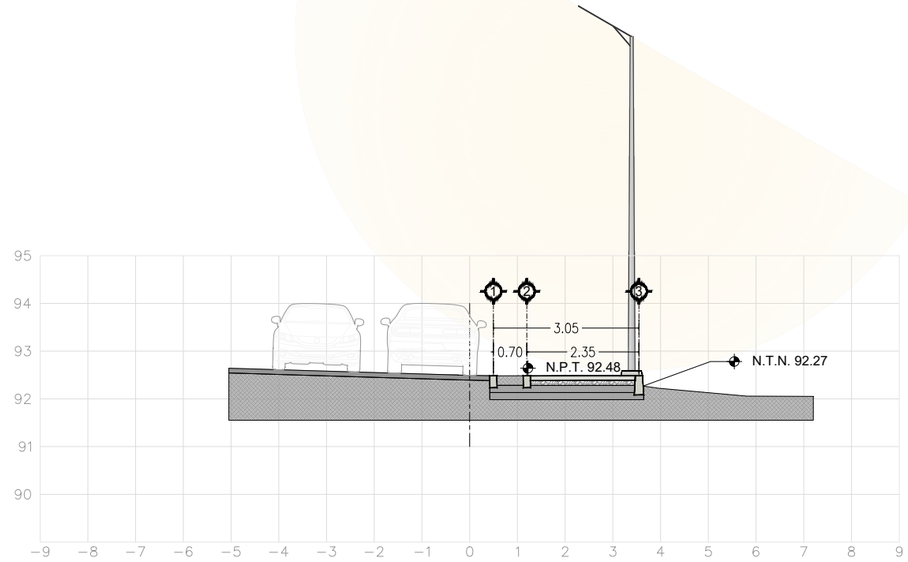


SECCIÓN TRANSVERSAL - EST. 0 + 500.00

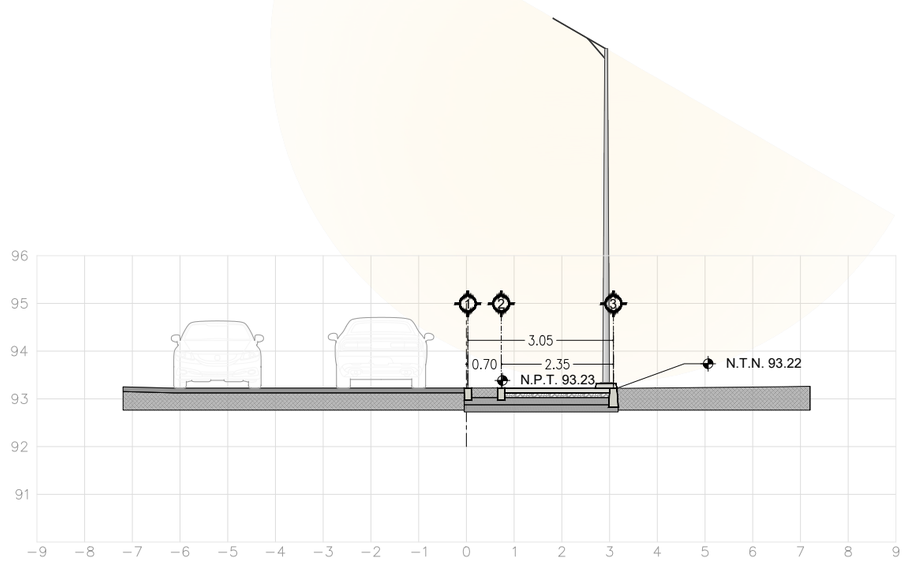

SECCIÓN TRANSVERSAL - EST. 0 + 600.00

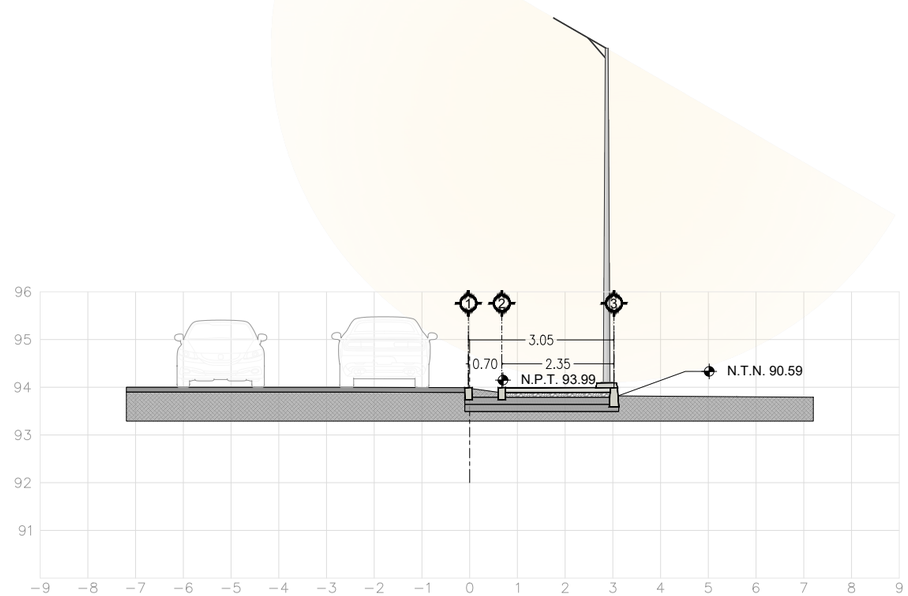

SECCIÓN TRANSVERSAL - EST. 0 + 700.00

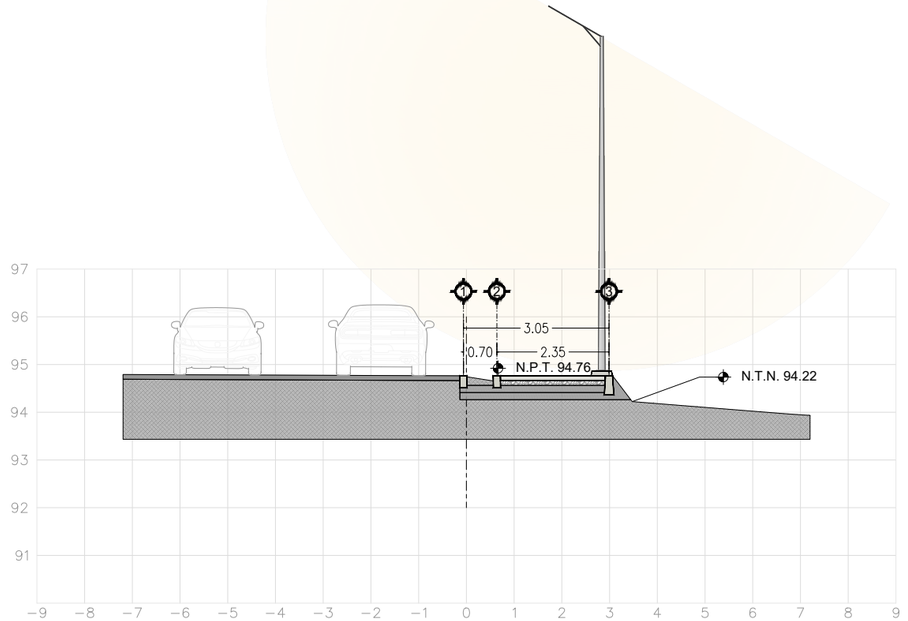

SECCIÓN TRANSVERSAL - EST. 0 + 800.00

Croquis de Localización



Croquis de Localización



Simbología

N.P.T.	Nivel de piso terminado.
N.PLA.	Nivel de plataforma terracería.
N.F.	Nivel de firme.
N.G.	Nivel de guarnición.
N.L.B.L.	Nivel lecho bajo de losa.
N.L.A.L.	Nivel lecho alto de losa.
N.L.B.T.	Nivel lecho bajo de trabe.
N.L.A.T.	Nivel lecho alto de trabe.
N.C.M.	Nivel coronamiento de muro.
N.CU.	Nivel de cumbrera.
N.PL.	Nivel de plafón.
N.J.	Nivel de jardín.

Notas generales.

1. Este plano sustituye a todos los anteriores.
2. Las cotas están en metros, excepto donde se indique lo contrario.
3. Las cotas rigen al dibujo.
4. Los niveles de piso terminado deberán verificarse en obra antes de realizar cualquier trabajo.
5. Antes de iniciar cualquier trabajo, verificar dimensiones en obra.
6. Los planos deberán verificarse con los correspondientes de instalaciones, cualquier discrepancia deberá ser consultada con la dirección de supervisión de obra y dirección de proyectos de edificación.
7. El contratista es responsable de trabajar con un juego de planos, cualquier duda en la interpretación de los mismos, deberá consultarse con la dirección de supervisión de obra y la dirección de proyectos de edificación.
8. Todas las cotas y niveles se verificarán en obra cualquier discrepancia deberá consultarse con la dirección de supervisión de obra y dirección de proyectos de edificación.

2022 DURANGO 2028
GOBIERNO DEL ESTADO

secope

SECRETARIA DE COMUNICACIONES Y OBRAS PUBLICAS DEL ESTADO

Calle del Parque y Loza S/N Col. Los Angeles
Durango, Dgo. México
tel. 01 (618) 1377300

SECRETARIA
ARQ.ANA ROSA HERNANDEZ RENTERIA
SUB-SECRETARIO DE INFRAESTRUCTURA
ARQ. JUAN ARTURO VILLEGAS FLORES
DIRECTOR DE PROYECTOS

Proyecto

CONSTRUCCIÓN DE ANDADOR URBANO
VILLA UNIÓN - SAN ATENÓGENES

Plano

CORTES

Proyectó: **ARQ. JOSÉ SOTO**
Dibujó: **ARQ. JOSÉ SOTO**
Calculó: **ING.**
Fecha: **11.09.26** escala: **1 / 125** acotación: **mts**

CLAVE **026 - CAU** **ARQ-3.4.2**


Sello

secope proyectos, Calle del Parque y Loza S/N Col. Los Angeles / Durango, Dgo. Mexico
conmutador 01 (618) 1377500


todas las ideas, preparativos y planos indicados o representados por estos dibujos son propiedad exclusiva de SECOPE., habiendo sido creados y desarrollados para el uso de esta dependencia en relación con el proyecto especificado. ninguna de estas ideas, diseños, preparativos y planos podran ser utilizados, expuestos o publicados por persona, corporación o similar sin permiso o previa autorización de SECOPE.. haciendose acreedores los que así lo hagan a las sanciones establecidas en el capitulo 8vo. de la ley federal del derecho de autor. los contratistas verificarán y en su caso serán los responsables de cualquier cambio o modificación que se haga en la obra a dichas especificaciones, debiendo notificar por escrito a esta empresa las variaciones hechas a especificaciones o condiciones en la obra a dichas especificaciones, sin poder dar inicio a sus trabajos sin la aprobación por escrito de SECOPE.

CONSTRUCCIÓN DE ANDADOR URBANO VILLA UNIÓN - SAN ATENÓGENES


Poanas, Dgo.

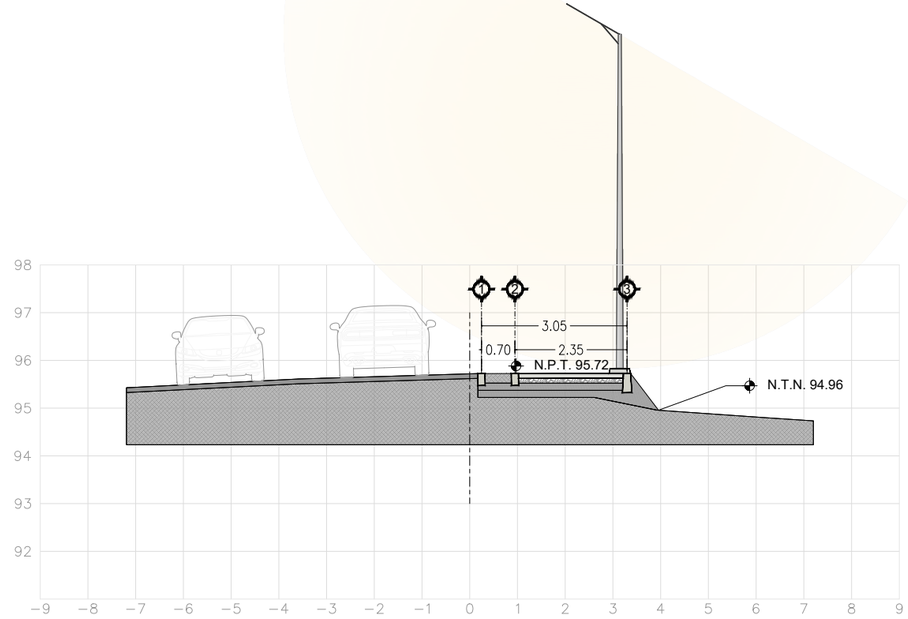


SECCIÓN TRANSVERSAL - EST. 0 + 900.00

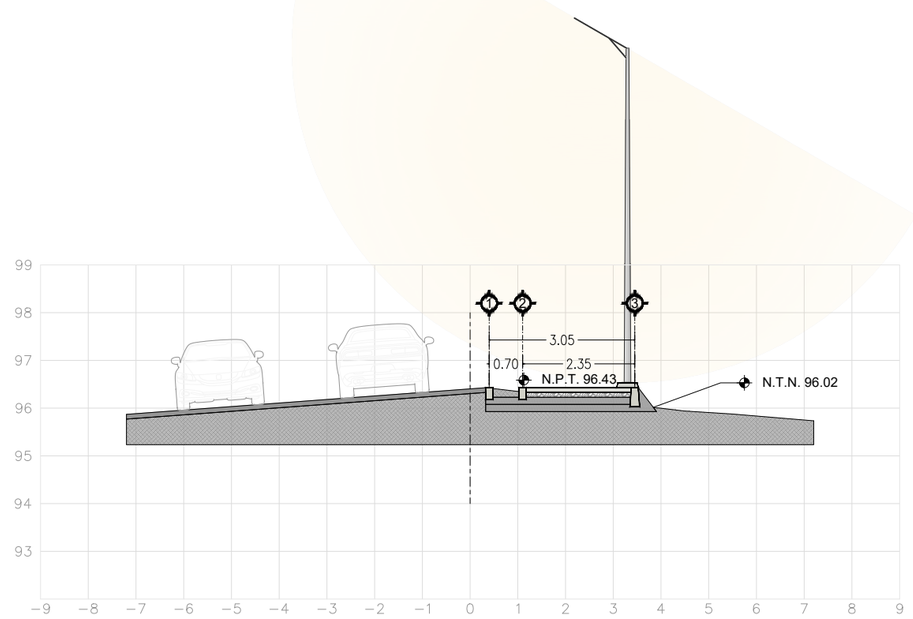

SECCIÓN TRANSVERSAL - EST. 0 + 944.00

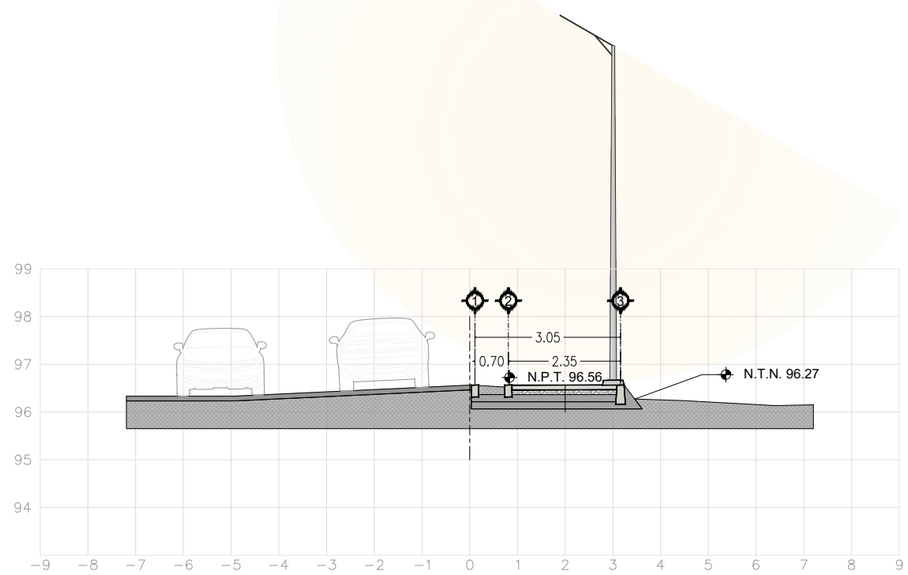

SECCIÓN TRANSVERSAL - EST. 1 + 000.00

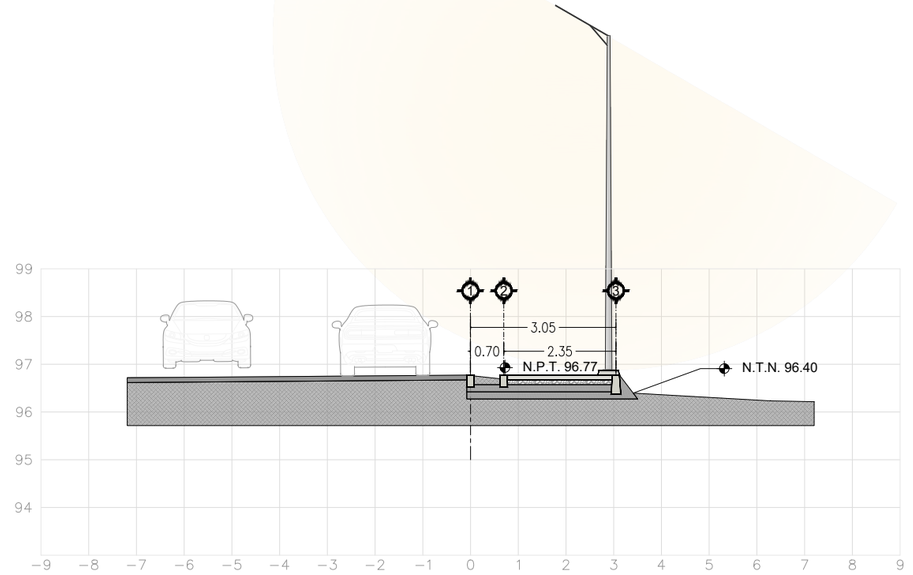

SECCIÓN TRANSVERSAL - EST. 1 + 100.00

Croquis de Localización



Croquis de Localización



Simbología

N.P.T.	Nivel de piso terminado.
N.PLA.	Nivel de plataforma terracería.
N.F.	Nivel de firme.
N.G.	Nivel de guarnición.
N.L.B.L.	Nivel lecho bajo de losa.
N.L.A.L.	Nivel lecho alto de losa.
N.L.B.T.	Nivel lecho bajo de trabe.
N.L.A.T.	Nivel lecho alto de trabe.
N.C.M.	Nivel coronamiento de muro.
N.CU.	Nivel de cumbrera.
N.PL.	Nivel de platón.
N.J.	Nivel de jardín.

Notas generales.

1. Este plano sustituye a todos los anteriores.
2. Las cotas están en metros, excepto donde se indique lo contrario.
3. Las cotas rigen al dibujo.
4. Los niveles de piso terminado deberán verificarse en obra antes de realizar cualquier trabajo.
5. Antes de iniciar cualquier trabajo, verificar dimensiones en obra.
6. Los planos deberán verificarse con los correspondientes de instalaciones, cualquier discrepancia deberá ser consultada con la dirección de supervisión de obra y dirección de proyectos de edificación.
7. El contratista es responsable de trabajar con un juego de planos, cualquier duda en la interpretación de los mismos, deberá consultarse con la dirección de supervisión de obra y la dirección de proyectos de edificación.
8. Todas las cotas y niveles se verificarán en obra cualquier discrepancia deberá consultarse con la dirección de supervisión de obra y dirección de proyectos de edificación.

2022 DURANGO 2028
GOBIERNO DEL ESTADO

secope

SECRETARIA DE COMUNICACIONES Y OBRAS PUBLICAS DEL ESTADO
Calle del Parque y Loza S/N Col. Los Angeles
Durango, Dgo. México
tel. 01 (618) 1377300

SECRETARIA
ARQ.ANA ROSA HERNANDEZ RENTERIA
SUB-SECRETARIO DE INFRAESTRUCTURA
ARQ. JUAN ARTURO VILLEGAS FLORES
DIRECTOR DE PROYECTOS

Proyecto

CONSTRUCCIÓN DE ANDADOR URBANO
VILLA UNIÓN - SAN ATENÓGENES

Plano

CORTES

Proyectó: **ARQ. JOSÉ SOTO**
Dibujó: **ARQ. JOSÉ SOTO**
Calculó: **ING.**
Fecha: **11.09.26** escala: **1 / 125** acotación: **mts**

CLAVE **026 - CAU** **ARQ-3.4.3**


Sello

secope proyectos, Calle del Parque y Loza S/N Col. Los Angeles / Durango, Dgo. Mexico
conmutador 01 (618) 1377500

todas las ideas, preparativos y planos indicados o representados por estos dibujos son propiedad exclusiva de SECOPE., habiendo sido creados y desarrollados para el uso de esta dependencia en relación con el proyecto especificado. ninguna de estas ideas, diseños, preparativos y planos podran ser utilizados, expuestos o publicados por persona, corporación o similar sin permiso o previa autorización de SECOPE.. haciendose acreedores los que así lo hagan a las sanciones establecidas en el capitulo 8vo. de la ley federal del derecho de autor. los contratistas verificarán y en su caso serán los responsables de cualquier cambio o modificación que se haga en la obra a dichas especificaciones, debiendo notificar por escrito a esta empresa las variaciones hechas a especificaciones o condiciones en la obra a dichas especificaciones, sin poder dar inicio a sus trabajos sin la aprobación por escrito de SECOPE.

CONSTRUCCIÓN DE ANDADOR URBANO VILLA UNIÓN - SAN ATENÓGENES

Poanas, Dgo.

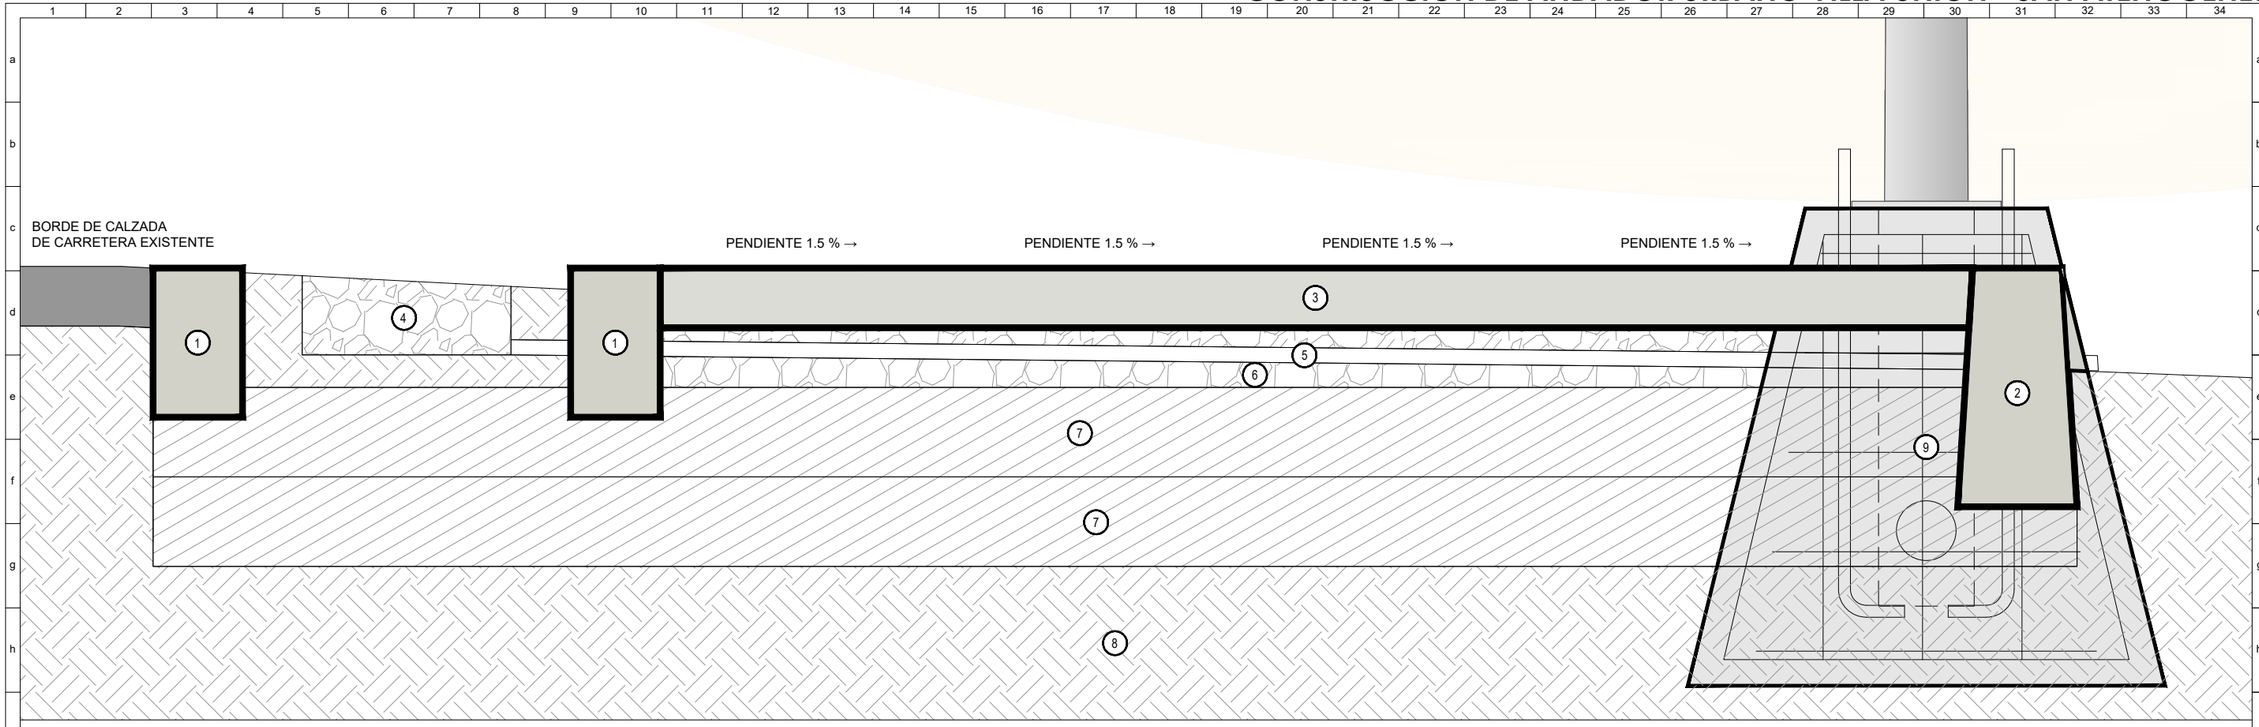

ESPECIFICACIONES CONSTRUCTIVAS

1. GUARNICIÓN DE CONCRETO: Guarnición de concreto hidráulico simple de 15×25 cm, f'c=200 kg/cm², colada en sitio, sin acero de refuerzo, con acabado escobillado con cepillo de cerdas suaves en cara superior, acabado fino en caras verticales y aristas a volteador. Ejecutar juntas y curado de concreto.

2. GUARNICIÓN DE CONCRETO: Guarnición de concreto hidráulico simple, de sección trapezoidal, con 15 cm de ancho superior, 20 cm de base y 40 cm de altura, f'c=200 kg/cm², colada en sitio, sin acero de refuerzo, con acabado escobillado con cepillo de cerdas suaves en cara superior, acabado fino en caras verticales y aristas a volteador. Ejecutar juntas y curado de concreto.

3. BANQUETA DE CONCRETO: Firme de concreto hidráulico f'c=150 kg/cm², de 10 cm de espesor, con malla electrosoldada 6×6–10/10, colocada a media altura sobre separadores; con acabado antiderrapante tipo "soft broom finish" (texturizado con cepillo de cerdas suaves) y pendiente transversal del 1.5 % hacia el área de drenaje. ejecutar juntas de contracción mediante corte con disco a cada 2.20 m, con profundidad mínima de 1/4 del espesor del firme.

4. ZANJA DRENANTE PARA CAPTACIÓN PLUVIAL: Excavación en terreno natural dentro de franja vegetal, revestida interiormente con geotextil no tejido y rellena con piedra limpia, sin finos, colocada sin compactación, para favorecer la captación y conducción del escurrimiento pluvial. Incluir tubería para conducción pluvial atravesando el andador, con pendiente hacia el punto de descarga y conexión adecuada con la zanja drenante.

5. TUBERÍA DE CONDUCCIÓN PLUVIAL: Tubería para conducción de agua pluvial, atravesando el andador, con pendiente hacia el punto de descarga según proyecto hidráulico.

6. BASE GRANULAR: Capa de base o subbase granular de 10 cm de espesor, conformada por material granular seleccionado (grava-arena, material de banco o equivalente), compactada al 95 % de su peso volumétrico seco máximo.

7. RELLENO / TERRAPLÉN COMPACTADO: Material seleccionado, colocado en capas de 15 cm de espesor y compactado al 95 % de su peso volumétrico seco máximo, hasta alcanzar los niveles de proyecto.

8. SUBRASANTE / TERRENO NATURAL: Terreno natural previamente despalmeado, escarificado, nivelado y compactado, de acuerdo con las condiciones del terreno y especificaciones del proyecto.

9. BASE PARA POSTE DE ALUMBRADO: Base arbotante piramidal prefabricada de concreto hidráulico reforzado, de 40×40 cm de corona, 80×80 cm de base y 80 cm de altura, f'c≈200 kg/cm². Incluye 4 anclas de acero A-36 de 1" (25.4 mm) de diámetro, con tuercas y rondanas galvanizadas para fijación de la placa base del poste, así como ducto de PVC de 50 o 75 mm (2" o 3") para alimentación eléctrica, con entradas laterales y salida superior centrada. Acabado liso natural con aristas superiores achaflanadas.

Croquis de Localización



Croquis de Localización



Simbología

N.P.T.	Nivel de piso terminado.
N.PLA.	Nivel de plataforma terracería.
N.F.	Nivel de firme.
N.G.	Nivel de guarnición.
N.L.B.L.	Nivel lecho bajo de losa.
N.L.A.L.	Nivel lecho alto de losa.
N.L.B.T.	Nivel lecho bajo de trabe.
N.L.A.T.	Nivel lecho alto de trabe.
N.C.M.	Nivel coronamiento de muro.
N.CU.	Nivel de cumbrera.
N.PL.	Nivel de plafón.
N.J.	Nivel de jardín.

Notas generales.
1. Este plano sustituye a todos los anteriores.
2. Las cotas están en metros, excepto donde se indique lo contrario.
3. Las cotas rigen al dibujo.
4. Los niveles de piso terminado deberán verificarse en obra antes de realizar cualquier trabajo.
5. Antes de iniciar cualquier trabajo, verificar dimensiones en obra.
6. Los planos deberán verificarse con los correspondientes de instalaciones, cualquier discrepancia deberá ser consultada con la dirección de supervisión de obra y dirección de proyectos de edificación.
7. El contratista es responsable de trabajar con un juego de planos, cualquier duda en la interpretación de los mismos, deberá consultarse con la dirección de supervisión de obra y la dirección de proyectos de edificación.
8. Todas las cotas y niveles se verificarán en obra cualquier discrepancia deberá consultarse con la dirección de supervisión de obra y dirección de proyectos de edificación.

2022 DURANGO 2028
GOBIERNO DEL ESTADO

secope
SECRETARIA DE COMUNICACIONES Y OBRAS PUBLICAS DEL ESTADO
Calle del Parque y Loza S/N Col. Los Angeles
Durango, Dgo. México
Tel. 01 (618) 1377300

SECRETARIA
ARQ.ANA ROSA HERNANDEZ RENTERIA
SUB-SECRETARIO DE INFRAESTRUCTURA
ARQ. JUAN ARTURO VILLEGAS FLORES
DIRECTOR DE PROYECTOS

Proyecto

CONSTRUCCIÓN DE ANDADOR URBANO
VILLA UNIÓN - SAN ATENÓGENES

Plano

DETALLE CONSTRUCTIVO

Proyectó: **ARQ. JOSÉ SOTO**
Dibujó: **ARQ. JOSÉ SOTO**
Calculó: **ING.**
Fecha: **11.09.26** escala: **1 / 10** acotación: **mts**

CLAVE **026 - CAU** **ALB-4.2.1**

Sello


secope proyectos. Calle del Parque y Loza S/N Col. Los Angeles / Durango, Dgo. Mexico conmutador 01 (618) 1377500


todas las ideas, preparativos y planos indicados o representados por estos dibujos son propiedad exclusiva de SECOPE., habiendo sido creados y desarrollados para el uso de esta dependencia en relación con el proyecto especificado, ninguna de estas ideas, diseños, preparativos y planos podran ser utilizados, expuestos o publicados por persona, corporación o similar sin permiso o previa autorización de SECOPE., haciendose acreedores los que así lo hagan a las sanciones establecidas en el capitulo 8vo. de la ley federal del derecho de autor. los contratistas verificarán y en su caso serán los responsables de cualquier cambio o modificación que se haga en la obra a dichas especificaciones, debiendo notificar por escrito a esta empresa las variaciones hechas a especificaciones o condiciones en la obra a dichas especificaciones, sin poder dar inicio a sus trabajos sin la aprobación por escrito deSECOPE.

CONSTRUCCIÓN DE ANDADOR URBANO VILLA UNIÓN - SAN ATENÓGENES

Poanas, Dgo.



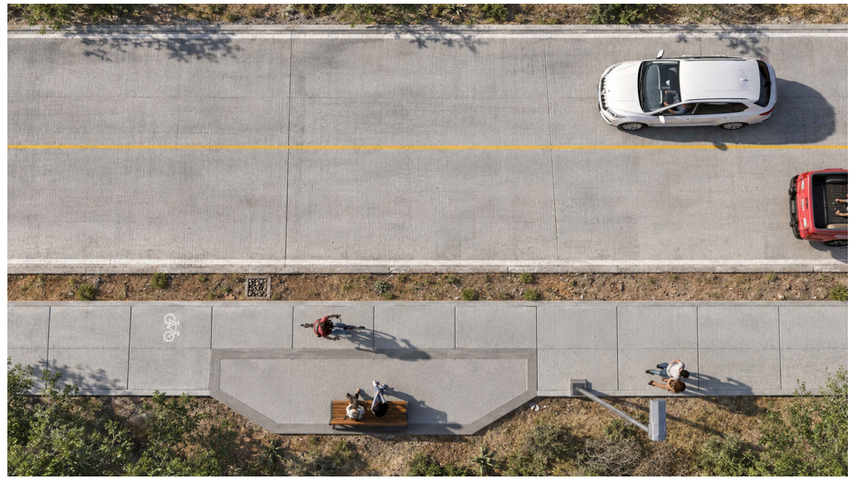

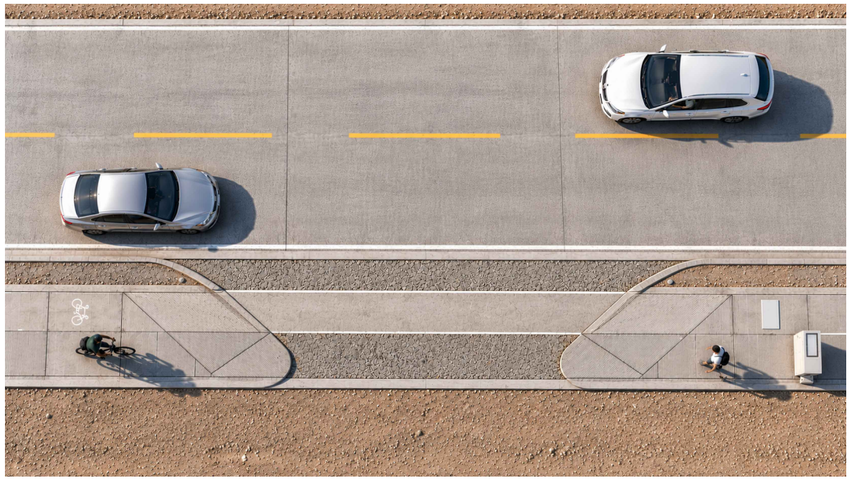



Croquis de Localización



Croquis de Localización



Simbología

N.P.T.	Nivel de piso terminado.
N.PLA.	Nivel de plataforma terracería.
N.F.	Nivel de firme.
N.G.	Nivel de guarnición.
N.L.B.L.	Nivel lecho bajo de losa.
N.L.A.L.	Nivel lecho alto de losa.
N.L.B.T.	Nivel lecho bajo de trabe.
N.L.A.T.	Nivel lecho alto de trabe.
N.C.M.	Nivel coronamiento de muro.
N.CU.	Nivel de cumbrera.
N.PL.	Nivel de platón.
N.J.	Nivel de jardín.

Notas generales.

1. Este plano sustituye a todos los anteriores.
2. Las cotas están en metros, excepto donde se indique lo contrario.
3. Las cotas rigen al dibujo.
4. Los niveles de piso terminado deberán verificarse en obra antes de realizar cualquier trabajo.
5. Antes de iniciar cualquier trabajo, verificar dimensiones en obra.
6. Los planos deberán verificarse con los correspondientes de instalaciones, cualquier discrepancia deberá ser consultada con la dirección de supervisión de obra y dirección de proyectos de edificación.
7. El contratista es responsable de trabajar con un juego de planos, cualquier duda en la interpretación de los mismos, deberá consultarse con la dirección de supervisión de obra y la dirección de proyectos de edificación.
8. Todas las cotas y niveles se verificarán en obra cualquier discrepancia deberá consultarse con la dirección de supervisión de obra y dirección de proyectos de edificación.

2022 DURANGO 2028
GOBIERNO DEL ESTADO

secope

SECRETARIA DE COMUNICACIONES Y OBRAS PUBLICAS DEL ESTADO
Calle del Parque y Loza S/N Col. Los Angeles
Durango, Dgo. México
Tel. 01 (618) 1377320

SECRETARIA
ARQ.ANA ROSA HERNANDEZ RENTERIA

SUB-SECRETARIO DE INFRAESTRUCTURA
ARQ. JUAN ARTURO VILLEGAS FLORES

DIRECTOR DE PROYECTOS

Proyecto

CONSTRUCCIÓN DE ANDADOR URBANO
VILLA UNIÓN - SAN ATENÓGENES

Plano

RENDERS

Proyectó: **ARQ. JOSÉ SOTO**
Dibujó: **ARQ. JOSÉ SOTO**
Calculó: **ING.**
Fecha: **11.09.26** escala: **S / E** acotación: **mts**

CLAVE **026 - CAU** **ARQ-3.6**

Sello

secope proyectos, Calle del Parque y Loza S/N Col. Los Angeles / Durango, Dgo. Mexico
conmutador 01 (618) 1377500

todas las ideas, preparativos y planos indicados o representados por estos dibujos son propiedad exclusiva de SECOPE, habiendo sido creados y desarrollados para el uso de esta dependencia en relación con el proyecto especificado, ninguna de estas ideas, diseños, preparativos y planos podran ser utilizados, expuestos o publicados por persona, corporación o similar sin permiso o previa autorización de SECOPE, haciendose acreedores los que asi lo hagan a las sanciones establecidas en el capitulo 8vo. de la ley federal del derecho de autor. los contratistas verificaran y en su caso serán los responsables de cualquier cambio o modificación que se haga en la obra a dichas especificaciones, debiendo notificar por escrito a esta empresa las variaciones hechas a especificaciones o condiciones en la obra a dichas especificaciones, sin poder dar inicio a sus trabajos sin la aprobación por escrito deSECOPE.