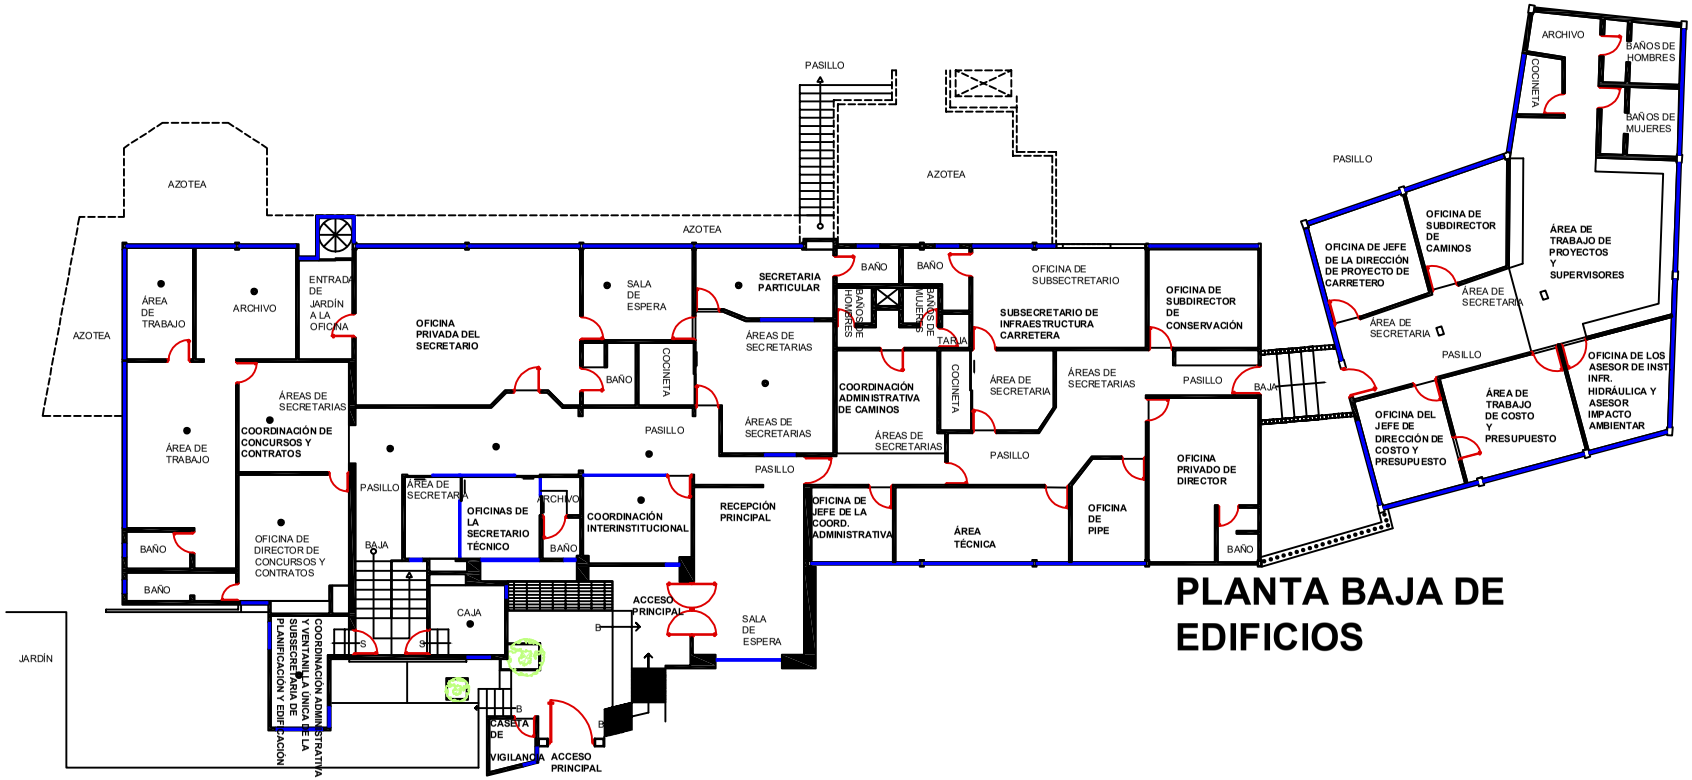


# PLANTA BAJA DE EDIFICIOS

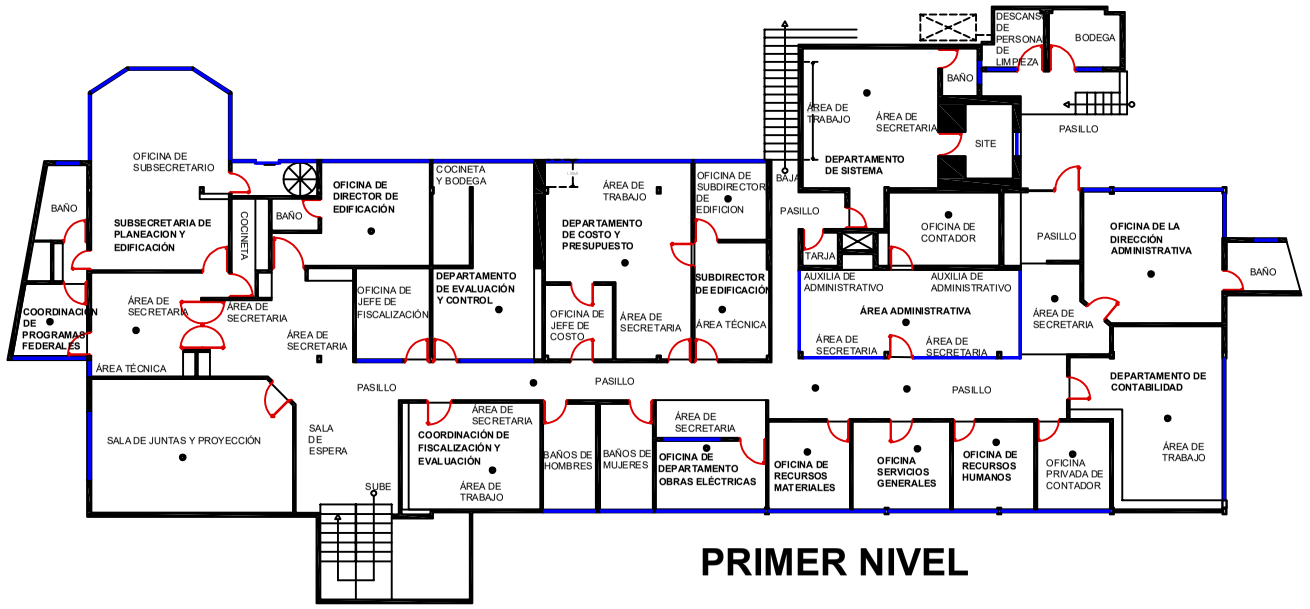


# PRIMER NIVEL