



- ## NOMENCLATURA GENERALE

NOMENCLATURA GENERAL




0

- ESPECIFICACIONES / COMENTARIOS
- ACOTACIONES EN METROS.
 - NO SE TOMARÁN COMO A ESCALA DE ESTE PLANO.
 - ESTE PLANO DEBERÁ VERIFICARSE CON LOS CORRESPONDIENTES DE INSTALACIONES Y ESTRUCTURALES, CUALQUIER DISCREPANCIA DEBERÁ CONSULTARSE CON LA DIRECCIÓN DE LA OBRA.
 - EL DISEÑO DEBEN SER ELABORADOS EN CONCORDANCIA CON LA OBRA, ANTES DE ELEGIR LAS DIMENSIONES Y NIVELES INDICADOS EN ESTE PLANO. DEBIDO A LA DIFERENCIA DE LA OBRA CUALQUIER DIFERENCIA QUE HUBIERE, ASÍ COMO LA INTERFERENCIA QUE DEBE FAVOR DE REVISAR ESTE PLANO CON SUS CORRESPONDIENTES DE INGENIERÍA Y DETALLES.

NOMENCLATURA GENERAL	
NSP	NIVEL SUPERIOR PERITO
NSL	NIVEL SUPERIOR LOSA
NIL	NIVEL INTERIOR LOSA
NSC	NIVEL SUPERIOR CEMENTADO
NSC	NIVEL INTERIOR CEMENTADO
NSP	NIVEL DE PISO TERMINADO
NBT	NIVEL BANDA DE LA TERMINADA
NSC	NIVEL DE CUBIERTA ASFALTICA
NSC	NIVEL DE CUBIERTA CEMENTADA
NSP	NIVEL SUPERIOR DE FINITE
NSL	NIVEL SUPERIOR DE BANDA DE LA
NSM	NIVEL SUPERIOR DE EMPUJADO
CLAVE DE PLANO	
### ## ##	

UBICACIÓN DEL PROYECTO

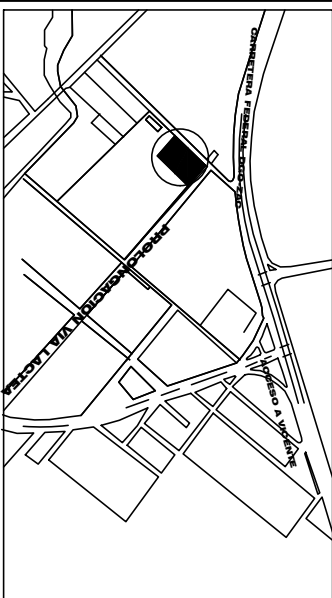

DOMICILIO DEL PROYECTO
BOULEVARD VIA LACTEIA SIN. CP 34890
ESTADO
Durango, Mpo. Vicente Guerrero

AREAS

DISEÑO ARQUITECTONICO

DPO

DIRECTOR DE OBRAS PUBLICAS

ING. MANUEL MEDINA

PROPIETARIO
AYUNTAMIENTO DE VICENTE GUERRERO

PLANO
PLANTA ARQUITECTONICA



CONTENIDO
PLANTA BAJA

PROYECTO
CENTRAL CAMIONERA
VICENTE GUERRERO

CLAVE DE PLANO		REVISION N°
PB-1	01	
ESCALA	SIN	NOBRE MARZO 2025

PLANTA BAJA


CENTRAL CAMIONERA VICENTE GUERRERO DGO.

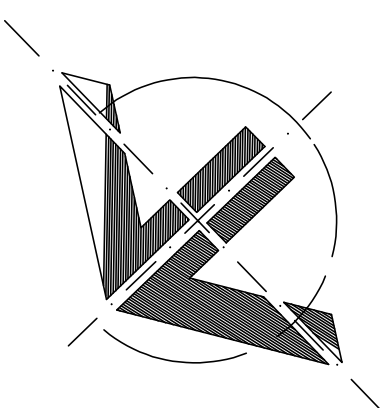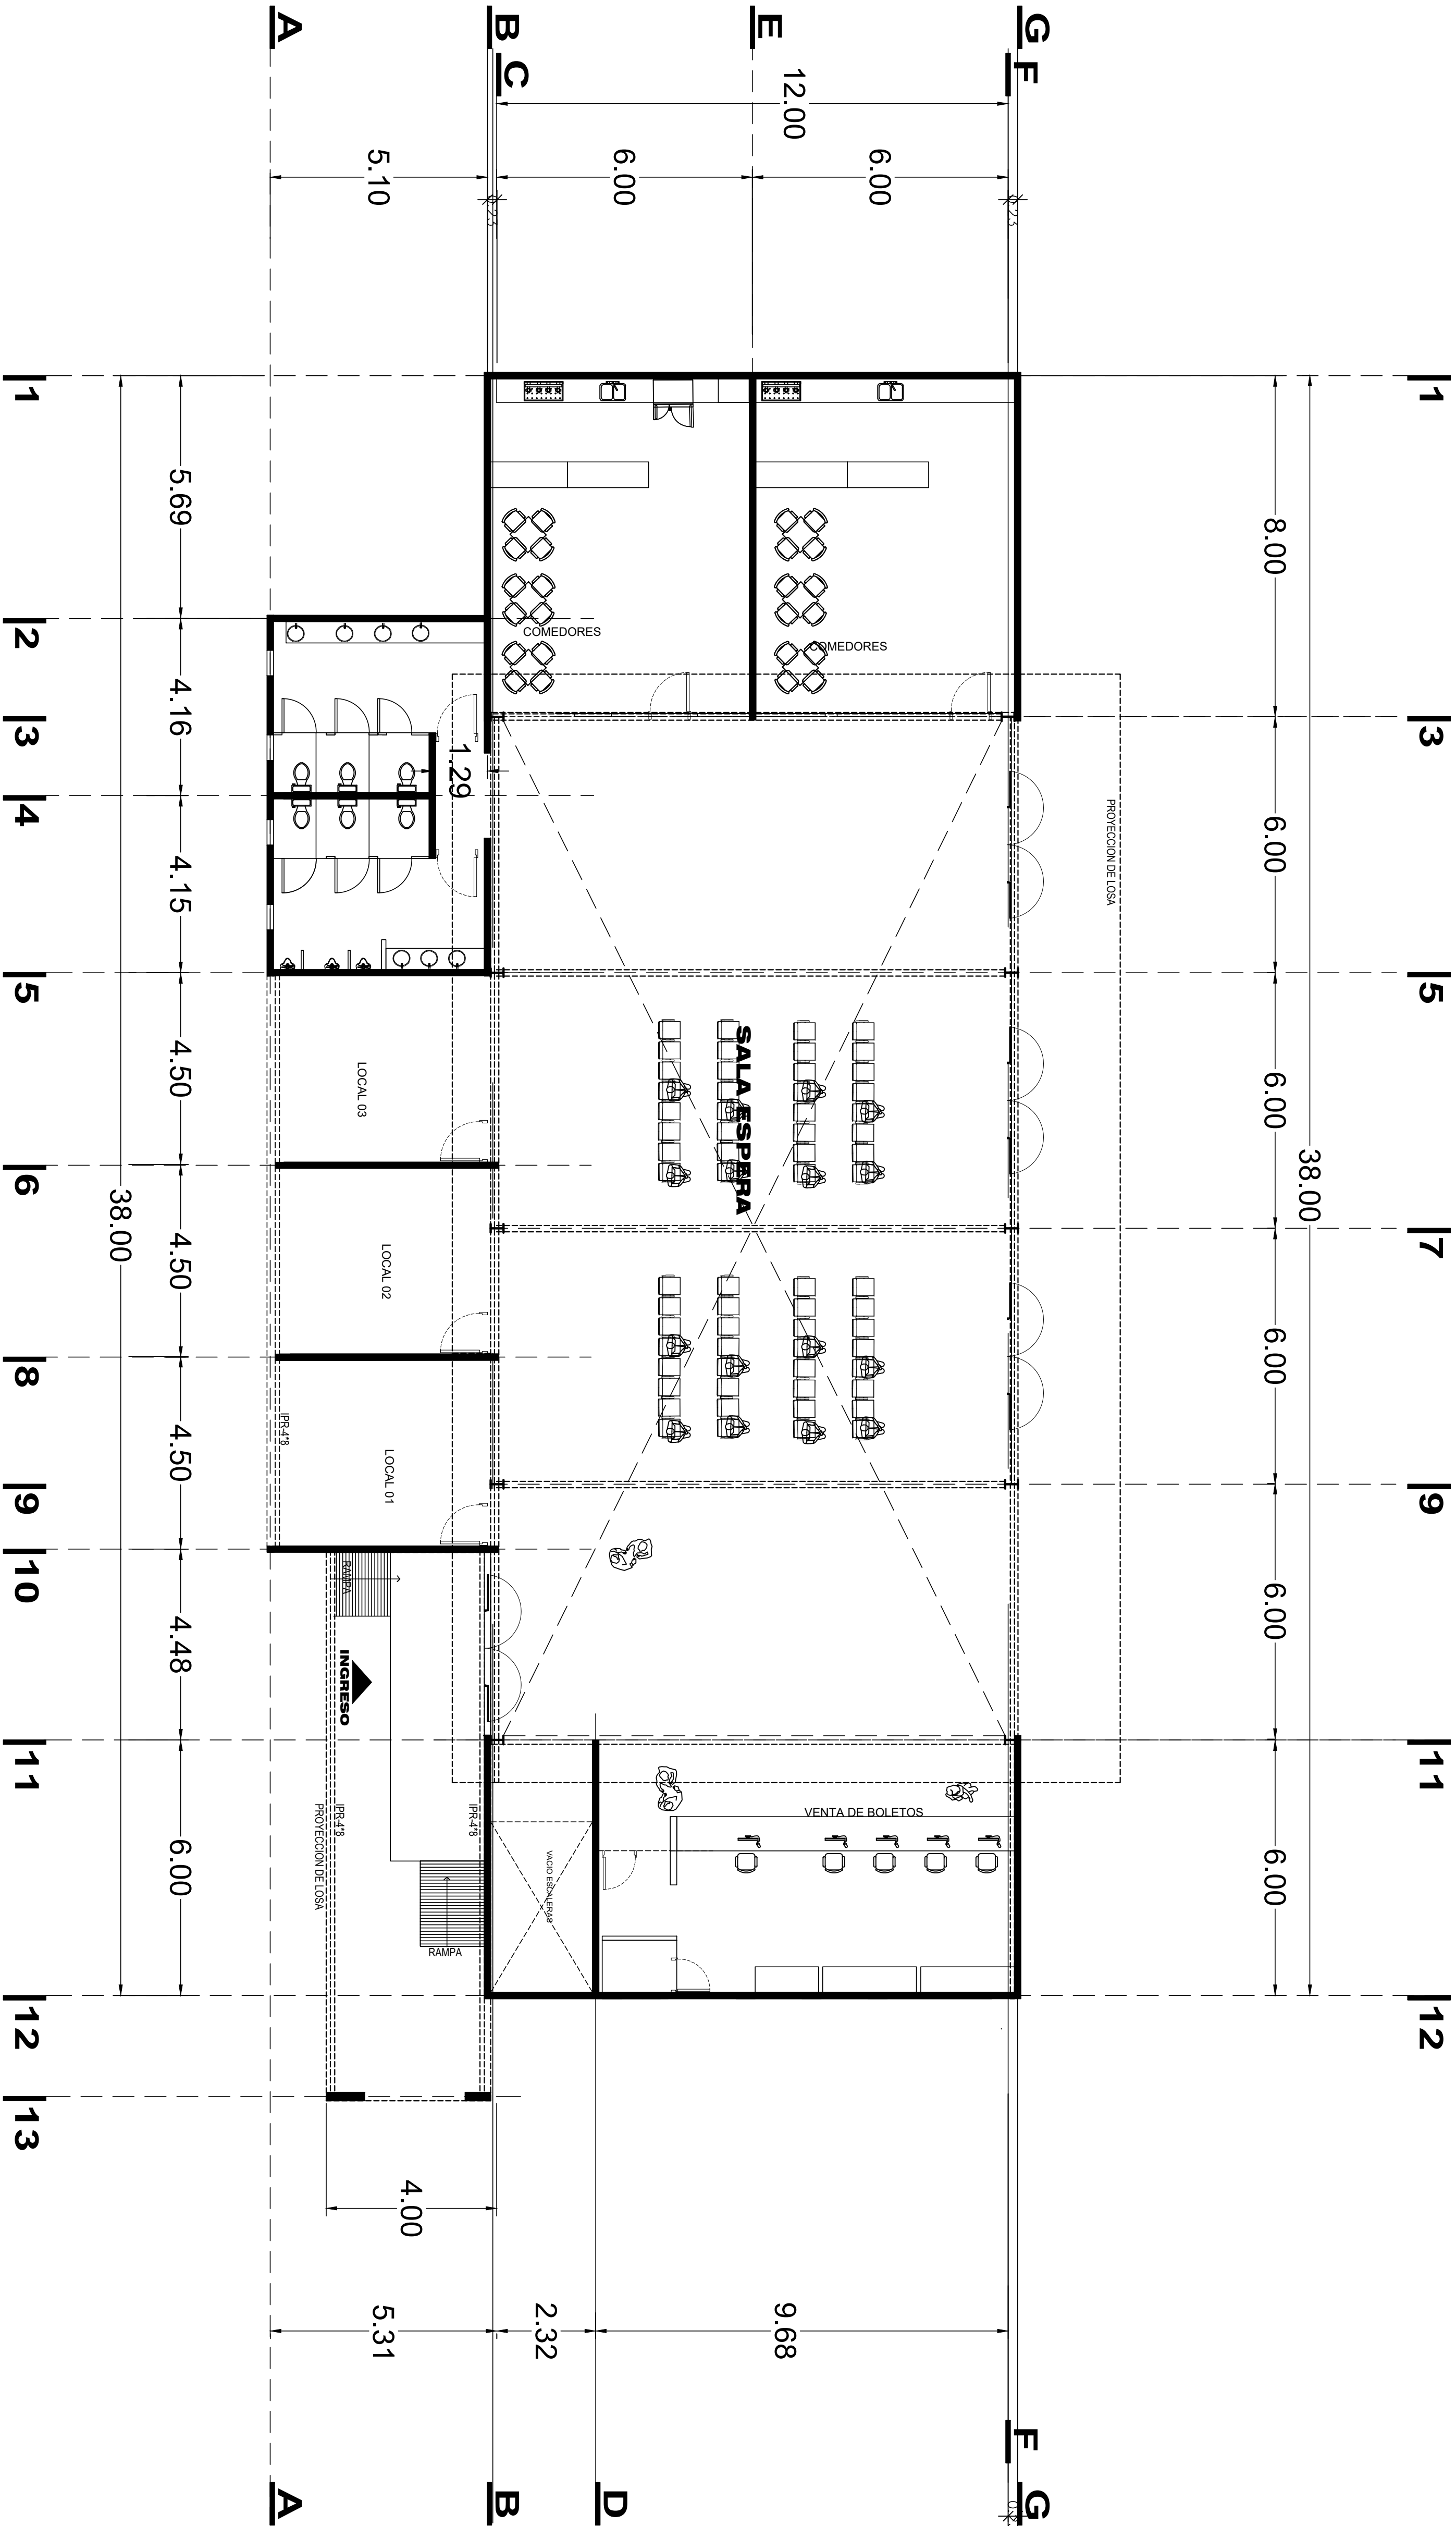

- ESPECIFICACIONES / COMENTARIOS
- ACOTACIONES EN METROS.
 - NO SE TOMARÁN COMO A ESCALA DE ESTE PLANO.
 - ESTE PLANO DEBERÁ VERIFICARSE CON LOS CORRESPONDIENTES DE INSTALACIONES Y ESTRUCTURALES, CUALQUIER DISCREPANCIA DEBERÁ CONSULTARSE CON LA DIRECCIÓN DE LA OBRA.
 - SE DEBE TOMAR EN CUENTA LA POSICIÓN DE LA OBRA, ANTES DE DECIDIR LAS DIRECCIONES Y NIVELES INDICADOS EN ESTE PLANO. DEBEIRIO SOMETER A LA DIRECCIÓN DE LA OBRA CUALQUIER DIFERENCIA QUE HUBIERE, ASÍ COMO LA INTERFERENCIA QUE DEBE FAVOR DE REVISAR ESTE PLANO CON SUS CORRESPONDIENTES DE INGENIERÍAS Y DETALLES.

NOMENCLATURA GENERAL	
NSP1	NIVEL SUPERIOR PERITE
NSL	NIVEL SUPERIOR LOSA
NIE	NIVEL INTERIOR LOSA
NSI	NIVEL INTERIOR CERRAMIENTOS
NSC	NIVEL INTERIOR CERRAMIENTOS
NSP1	NIVEL DE PISO TERMINADO
NSI	NIVEL DE CUBIERTA ASFALTICA
NSC	NIVEL DE CUBIERTA ASFALTICA
NSI	NIVEL SUPERIOR DE FINIS
NSP1	NIVEL SUPERIOR DE BANQUETA
NSM	NIVEL SUPERIOR DE EMPUJADO
CLAVE DE DETALLE	
CLAVE DE PLANO	

UBICACIÓN DEL PROYECTO

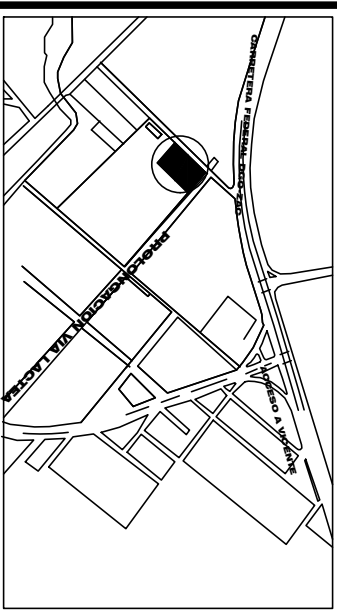

DOMICILIO DEL PROYECTO
BOULEVARD VIA LACTEIA SIN. CP 34890
ESTADO
Durango, Mpo. Vicente Guerrero

OBSERVACIONES

AREAS

DISEÑO ARQUITECTONICO

INGENIERIA ESTRUCTURAL

RESPONSABLE DEPENDIENTE TECNICO

ASISTOR DE PRESIDENCIA

ING. MANUEL MEDINA

PROPIETARIO

AYUNTAMIENTO DE VICENTE GUERRERO

PLANTA ARQUITECTONICA

CONTENIDO

PLANTA ALTA

PROYECTO

CENITAL CAMIONERA

VICENTE GUERRERO

CLAVE DE PLANO

PA-2

REVISION N°

01

FECHA


MARZO 2025

NOBRE

SIN


PLANTA ALTA

CENTRAL CAMIONERA VICENTE GUERRERO DGO.

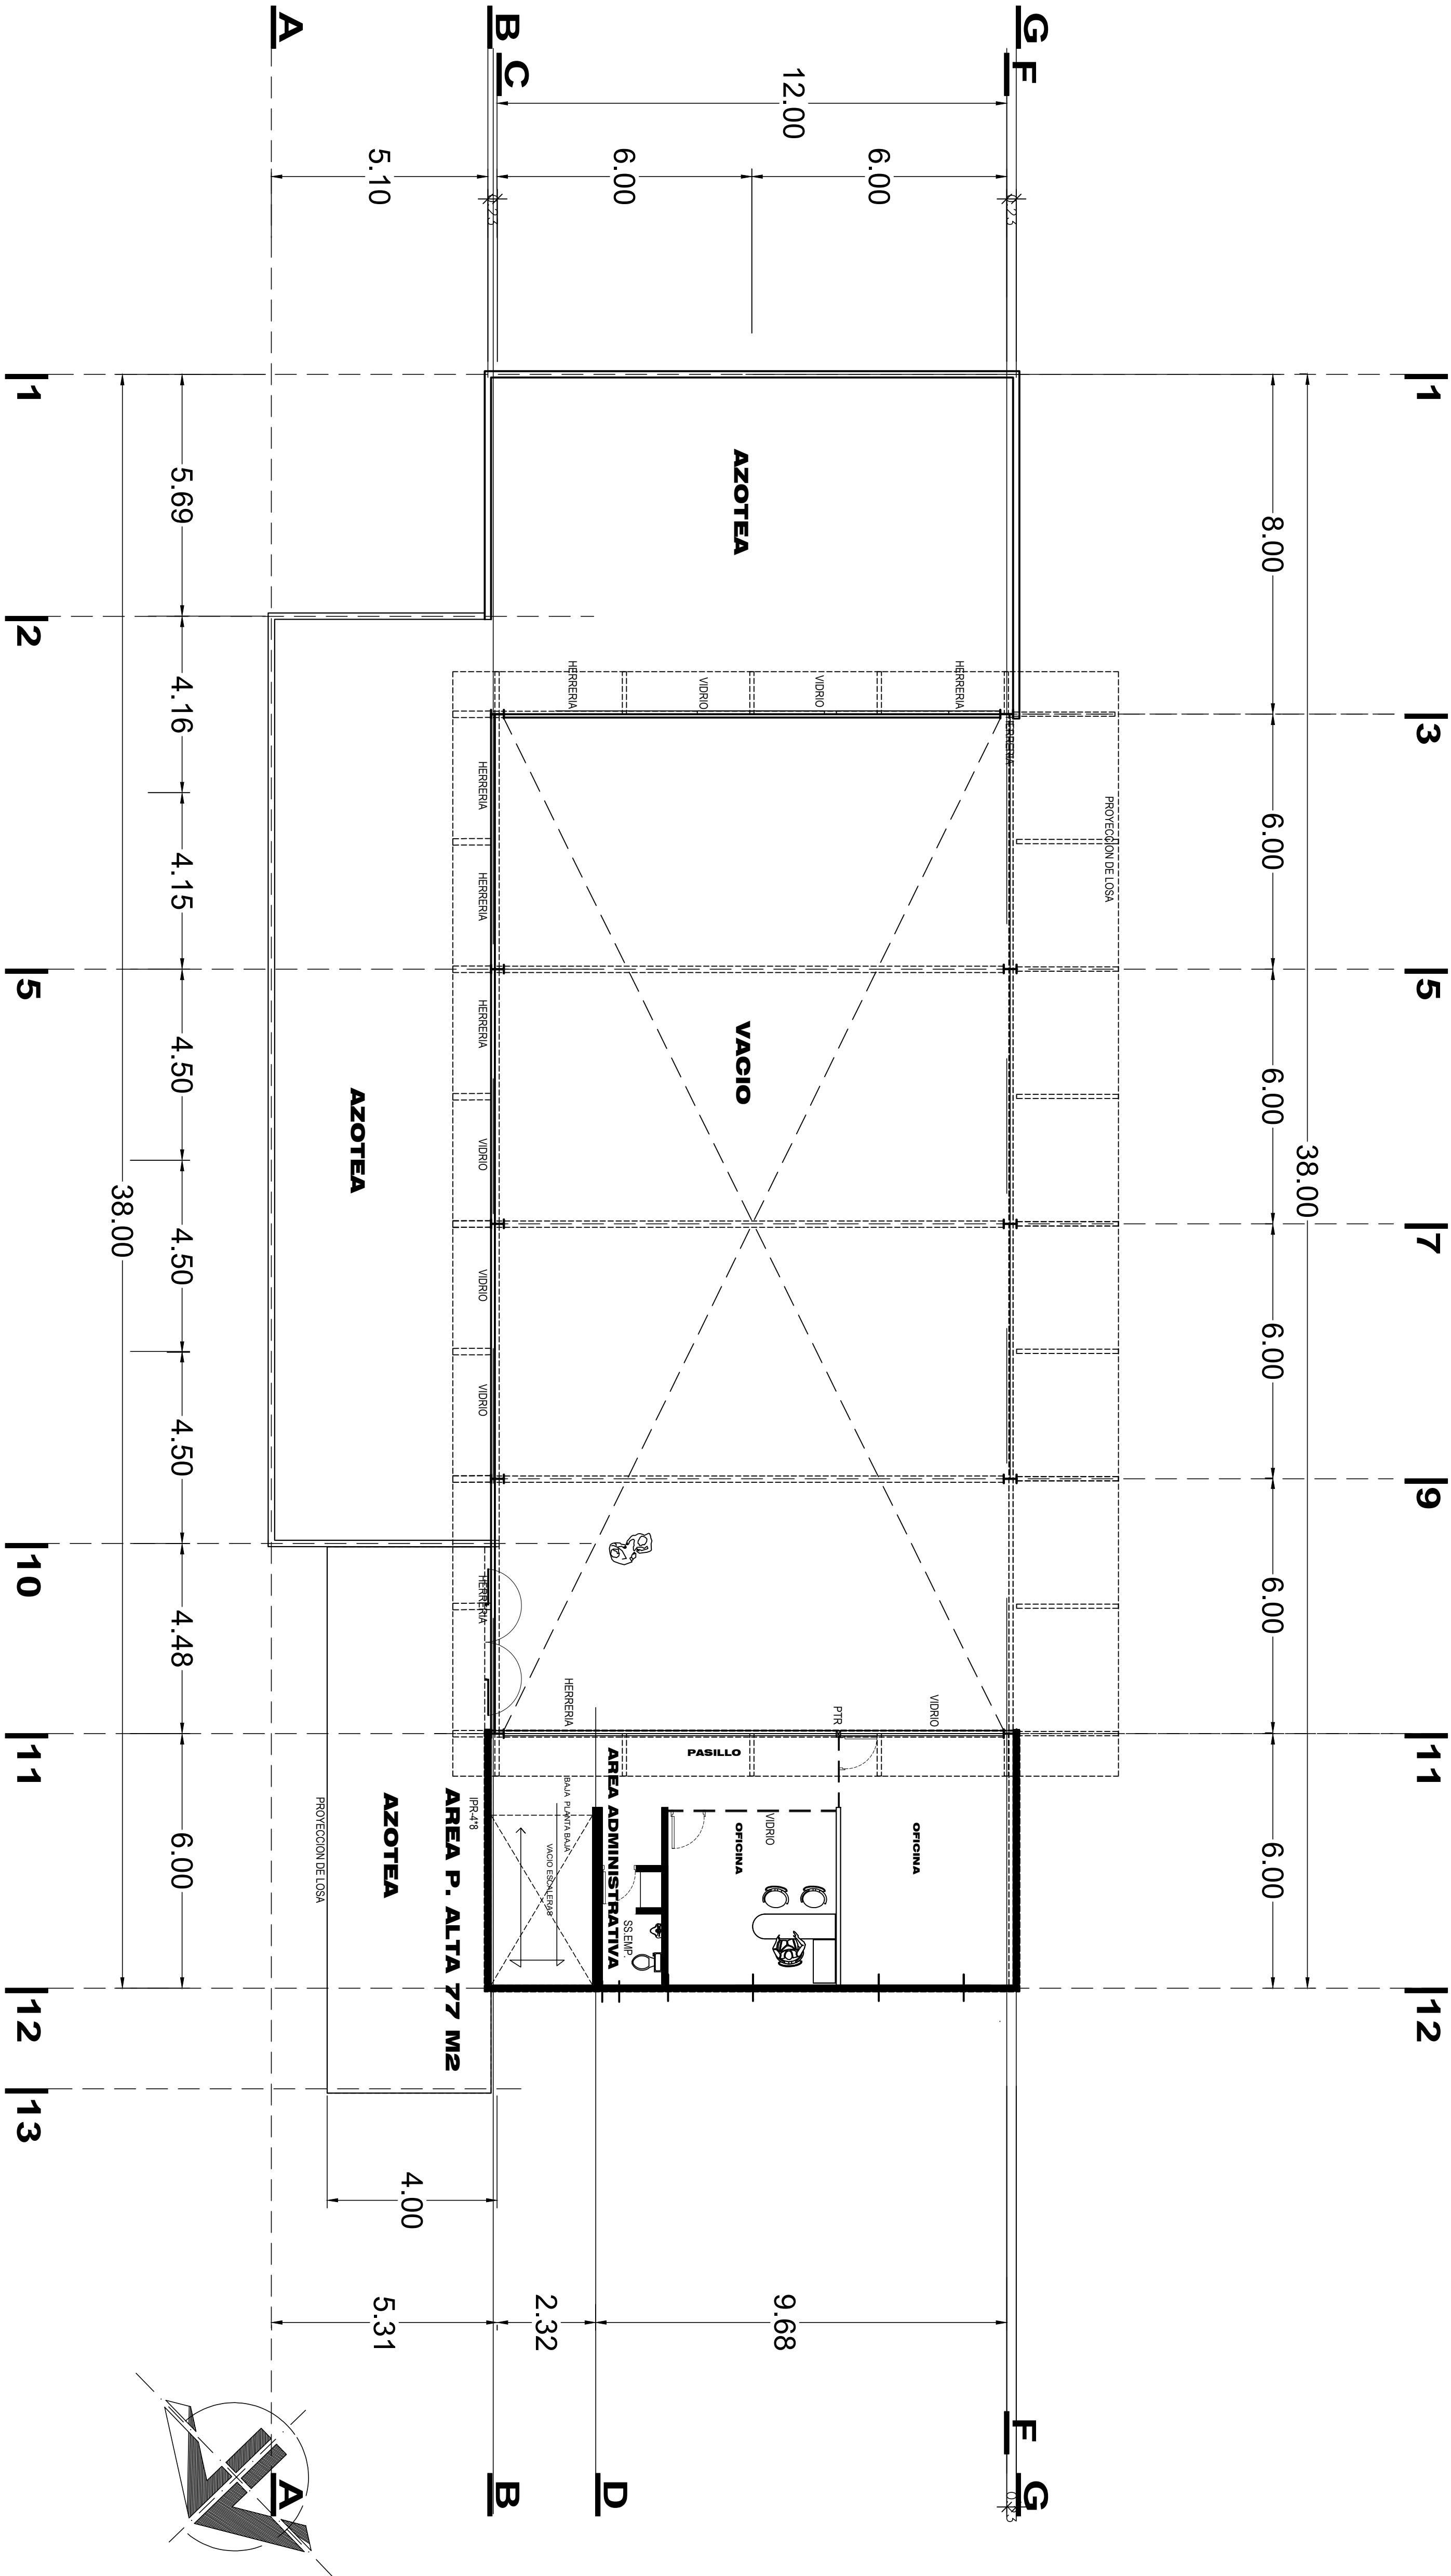

- ESPECIFICACIONES / COMENTARIOS
- ACOLOCAR BIEN LOS.
 - NO SE TOMARÁN COMO A ESCALA DE ESTE PLANO.
 - ESTE PLANO DEBERÁ VERIFICARSE CON LOS CORRESPONDIENTES DE INGENIERERÍA Y ESTRUCTURALES. CUALQUIER DISCREPANCIA DEBERÁ CONSULTARSE CON LA DIRECCIÓN DE LA OBRA.
 - ANTES DE EMPEZAR LA OBRA, ANTES DE ELEGIR LAS DIMENSIONES Y UNIDADES INDICADOS EN ESTE PLANO, DEBERÁN SONDEAR A LA DIRECCIÓN DE LA OBRA CUALQUIER DIFERENCIA QUE HUBIERE. ASÍ COMO LA INTERFERENCIA QUE DE EL FAVOR DE REVISAR ESTE PLANO CON SUS CORRESPONDIENTES DE INGENIERERÍA Y DETALLES.

NOMENCLATURA GENERAL	
NSP	NIVEL SUPERIOR PERITO
NSL	NIVEL SUPERIOR LOCAL
NSI	NIVEL INTERIOR LOCAL
NSC	NIVEL INTERIOR COMUNITARIO
NSD	NIVEL INTERIOR DORMITORIO
NSP	NIVEL DE PISO TERMINADO
NSI	NIVEL DE CUBIERTA TERMINADA
NSC	NIVEL DE CUBIERTA ASFALTICA
NSD	NIVEL SUPERIOR DE FINIS
NSP	NIVEL SUPERIOR DE BANQUETA
NSM	NIVEL SUPERIOR DE MURO
CLAVE DE DETALLE	
##	
CLAVE DE PLANO	
##	

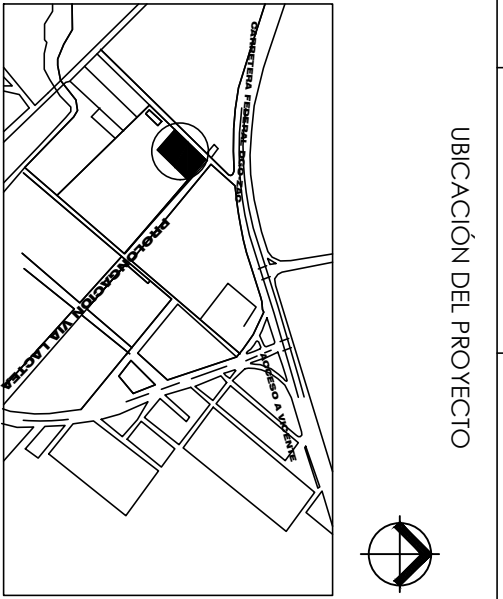

DOMICILIO DEL PROYECTO

BOULEVARD VIA LACTEA SIN CP 34890

ESTADO

Durango, Mpo. Vicente Guerrero

OBSERVACIONES

ÁREAS

DISEÑO ARQUITECTÓNICO

INGENIERÍA ESTRUCTURAL

RESPONSABLE DEPENDIENTE TÉCNICO

ASISTOR DE PRESIDENCIA

ING. MANUEL MEDINA

FRMA

PROPIETARIO

AYUNTAMIENTO DE VICENTE GUERRERO

PLANO

PLANTA DE CONJUNTO

CONTENIDO

ALZADOS

PROYECTO		REVISIÓN Nº	
CENTRAL CAMIONERA VICENTE GUERRERO		01	
CLAVE DE PLANO		A-3	
ESCALA	NORTE	FECHA	MARZO 2025
SIN			



NOMENCLATURA GENERAL	
NSP	NIVEL SUPERIOR PRETEL
NSL	NIVEL SUPERIOR LOSA
NIL	NIVEL INTERIOR LOSA
NSC	NIVEL SUPERIOR CERRAMIENTO
NIC	NIVEL INTERIOR CERRAMIENTO
NTP	NIVEL DE PISO TERMINADO
NPT	NIVEL DE PISO TERMINADO
NPA	NIVEL DE PARED TERMINADA
NSA	NIVEL DE CARPETA ASFALTICA
NIV	NIVEL INTERIOR DE FINQUE
NSF	NIVEL SUPERIOR DE FINQUE
NSB	NIVEL SUPERIOR DE BANQUETA
NSM	NIVEL SUPERIOR DE EMPALMADO
NSM	NIVEL SUPERIOR DE MURO

UBICACIÓN DEL PROYECTO



DOMICILIO DEL PROYECTO BOULEVARD VIA LACTEA S/N. CP 34890 ESTADO Durango, Mpo. Vicente Guerrero	OBSERVACIONES
---	----------------------

OBSERVACIONES

AREAS

DISEÑO ARQUITECTÓNICO

DRO

DIRECTOR DE OBRAS PUBLICAS

ING. MANUEL MEDINA

PROPIETARIO
AYUNTAMIENTO DE VICENTE GUERRERO

PLANO

PLANTA ARQUITECTONICA

CONTENIDO

CIMENTACION


PROYECTO
CENTRAL CAMIONERA
VICENTE GUERRERO

CLAVE DE PLANO	PB-1	REVISION N°	01
ESCALA	SIN	NORTE	
		FECHA	MARZO 2025

50



CIMENTACION

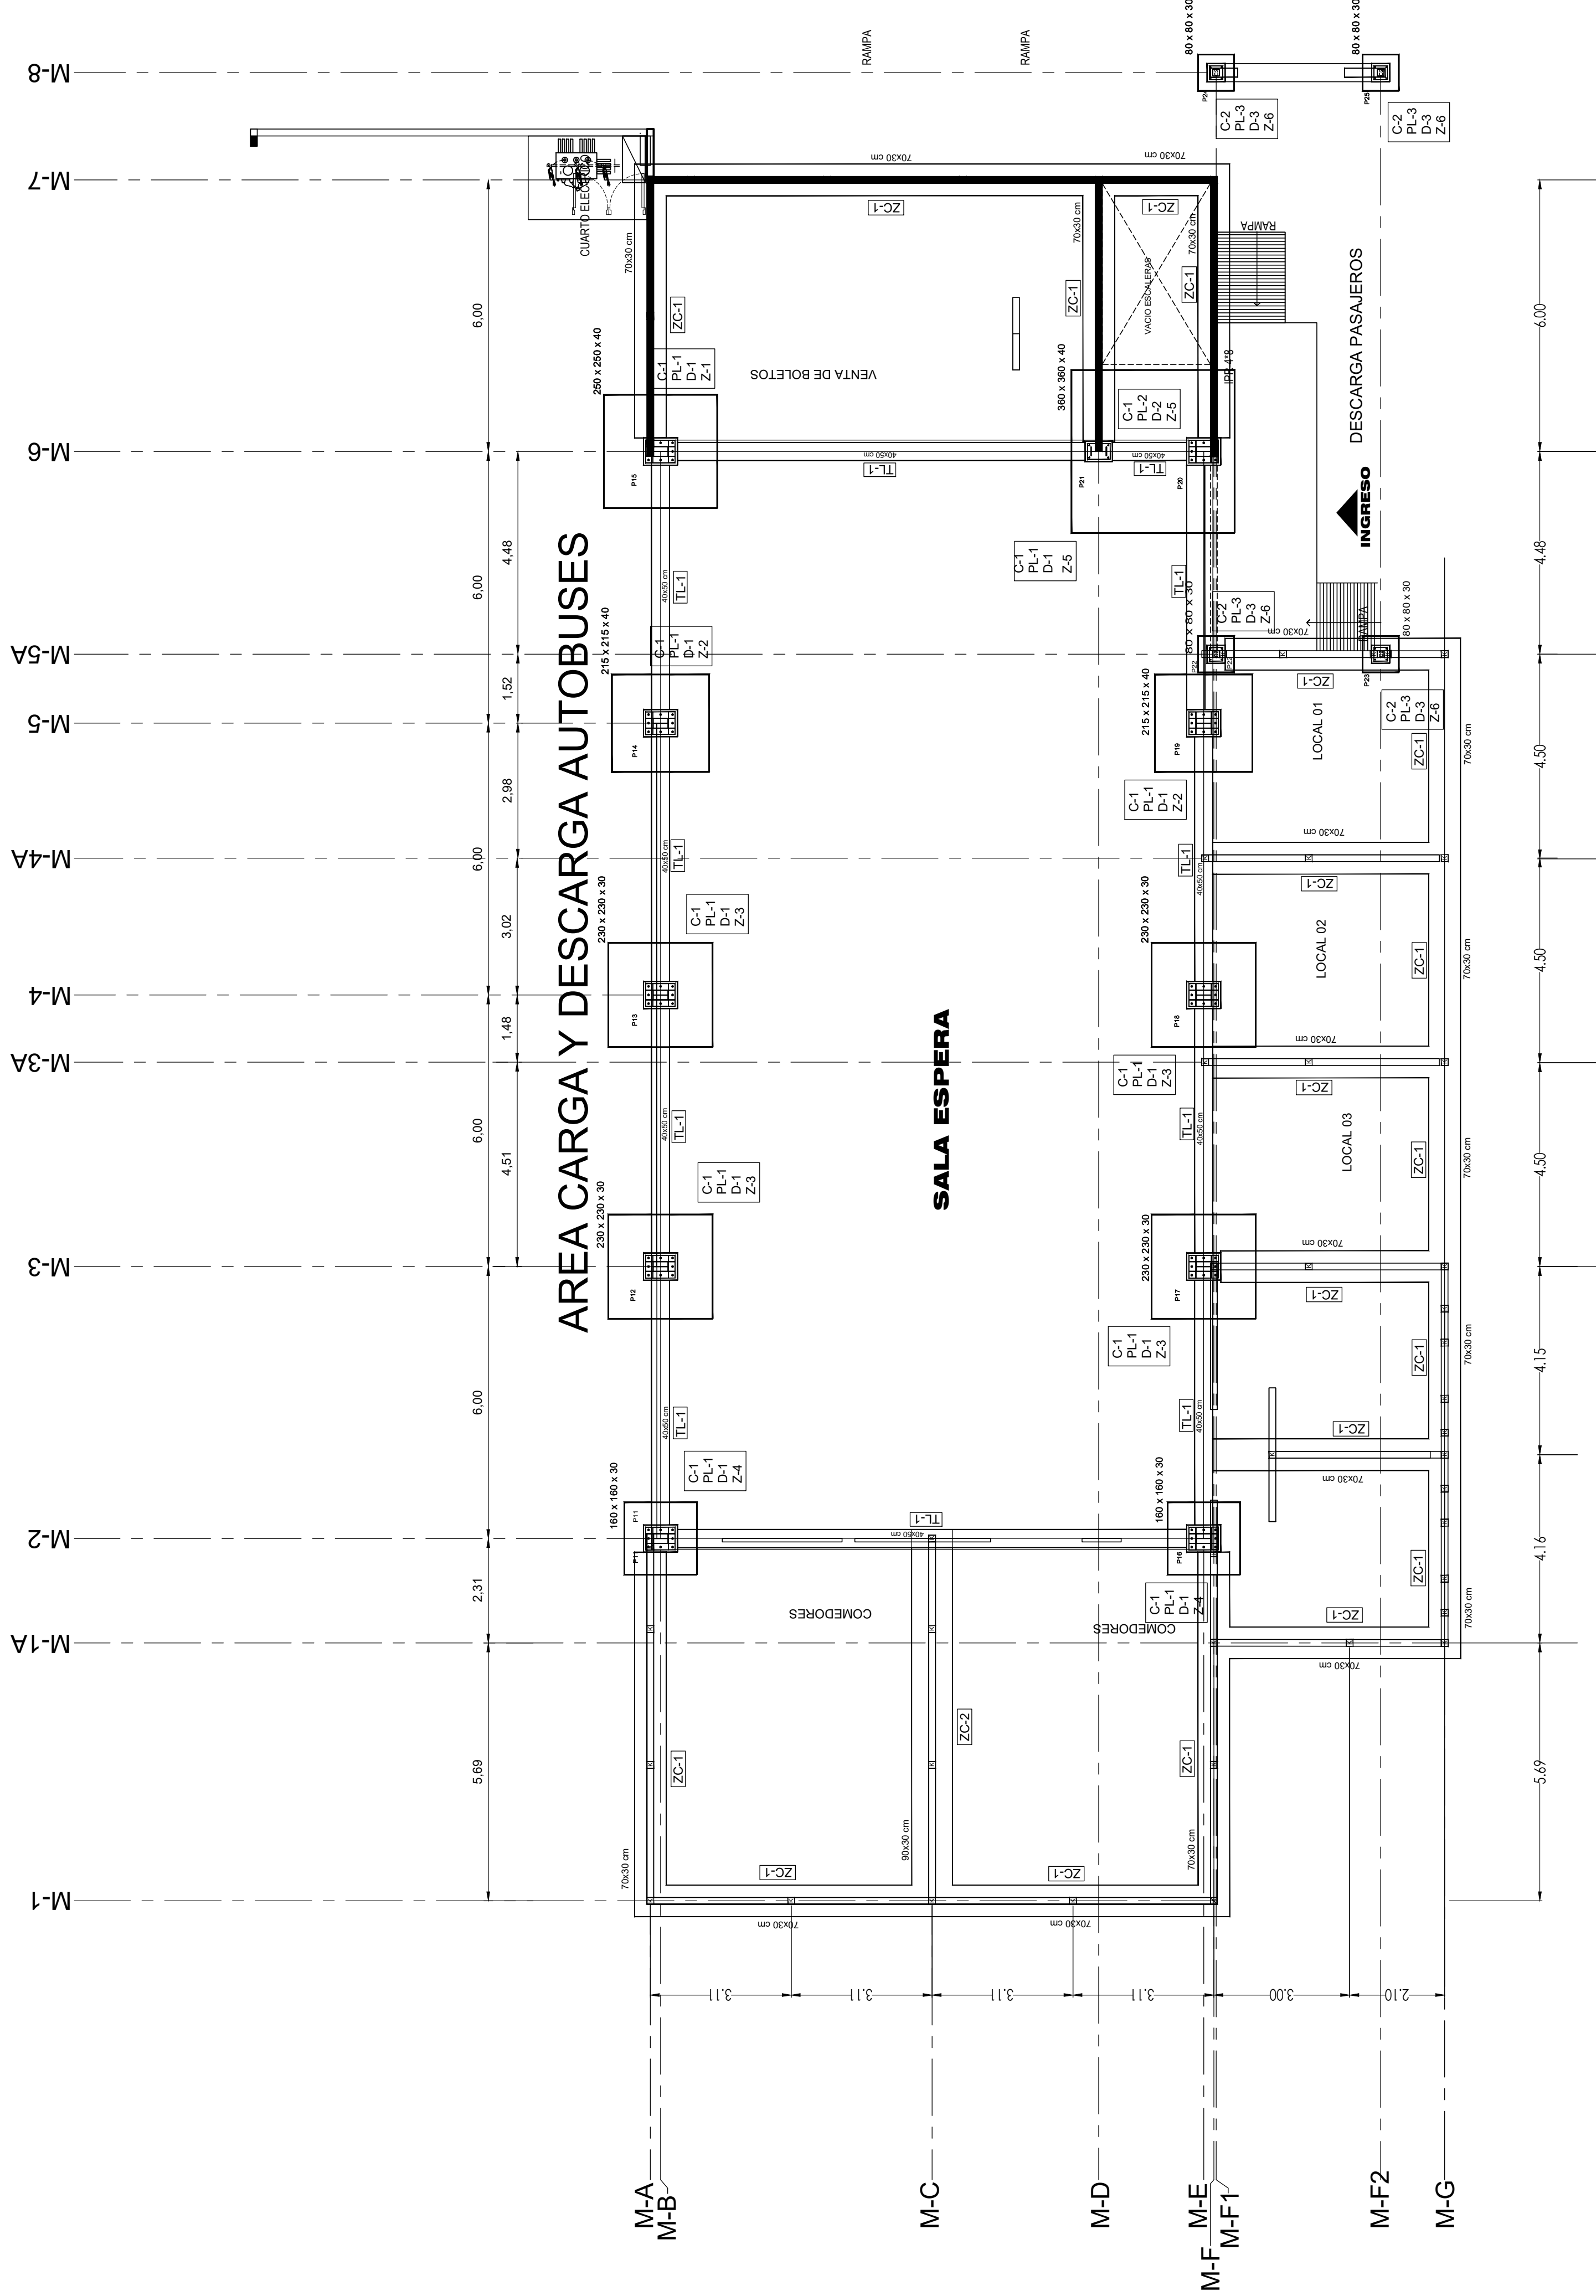

PLANTA DE CIMENTACION ZAPATAS AISLADAS + ZAPATAS CORRIDAS



- ESPECIFICACIONES / COMENTARIOS
- ACOTACIONES SI Y MENOS.
 - NO SE TOMARÁN COMO A ESCALA DE ESTE PLANO.
 - ESTE PLANO DEBERÁ VERIFICARSE CON LOS CORRESPONDIENTES DE INSTALACIONES Y ESTRUCTURALES, CUALQUIER DISCREPANCIA DEBERÁ CONSULTARSE CON LA DIRECCIÓN DE LA OBRA.
 - SE DEBERÁN MARCAR LAS LINEAS DE CORTES Y SEÑALES DE CORTES EN ESTE PLANO, DEBIENDO SOMER A LA DIRECCIÓN DE LA OBRA CUALQUIER DISCREPANCIA QUE HUBIERE, ASÍ COMO LA INTERFERENCIA QUE DEBE FAVOR DE REVISAR ESTE PLANO CON SUS CORRESPONDIENTES DE INGENIERÍA Y DETALLES.


NOMENCLATURA GENERAL

NSP	NIVEL SUPERIOR PERITO
NSL	NIVEL SUPERIOR LOSA
NSI	NIVEL INTERIOR LOSA
NSC	NIVEL SUPERIOR CUBIERTA
NSC	NIVEL INTERIOR CUBIERTA
NSP	NIVEL SUPERIOR PISO TERMINADO
NSI	NIVEL INTERIOR PISO TERMINADO
NSC	NIVEL SUPERIOR CUBIERTA ASFALTICA
NSI	NIVEL INTERIOR CUBIERTA ASFALTICA
NSP	NIVEL SUPERIOR DE FINIS
NSI	NIVEL INTERIOR DE FINIS
NSM	NIVEL SUPERIOR DE BANQUETA
NSM	NIVEL SUPERIOR DE EMPUJADO
NSM	NIVEL SUPERIOR DE MURO

CLAVE DE DETALLE

CLAVE DE PLANO

UBICACIÓN DEL PROYECTO

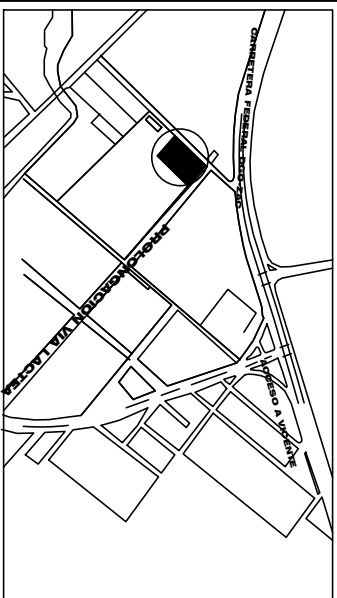

DOMICILIO DEL PROYECTO
BOULEVARD VIA LACTEA SIN. CP 34890
ESTADO
Durango, Mpo. Vicente Guerrero

OBSERVACIONES

AREAS

DISEÑO ARQUITECTONICO

DPO

DIRECTOR DE OBRAS PUBLICAS	FRAMA
ING. MANUEL MEDINA	FRAMA

PROPIETARIO
AYUNTAMIENTO DE VICENTE GUERRERO

PLANTA ARQUITECTONICA

PLANO

CONTENIDO

PROYECTO
CENTRAL CAMIONERA
VICENTE GUERRERO

CLAVE DE PLANO

PB-1	01
REVISION Nº	
ESCALA	NORTE
SIN	FECHA MARZO 2025

ESTRUCTURAL


PLANTA ESTRUCTURAL DE LOSA DE ENTREPISO Y TECHUMBRE

CENTRAL CAMIONERA VICENTE GUERRERO DGO.

415 M2 LAMINA CON ESTRUCTURA
351 M2 ENTREPISO
77 M2 AZOTEA PLANTA ALTA
843 M2 TOTAL CUBIERTO

PLANTA DE TRABES DE ENTREPISO + AZOTEA 1

AREA DE TAXIS

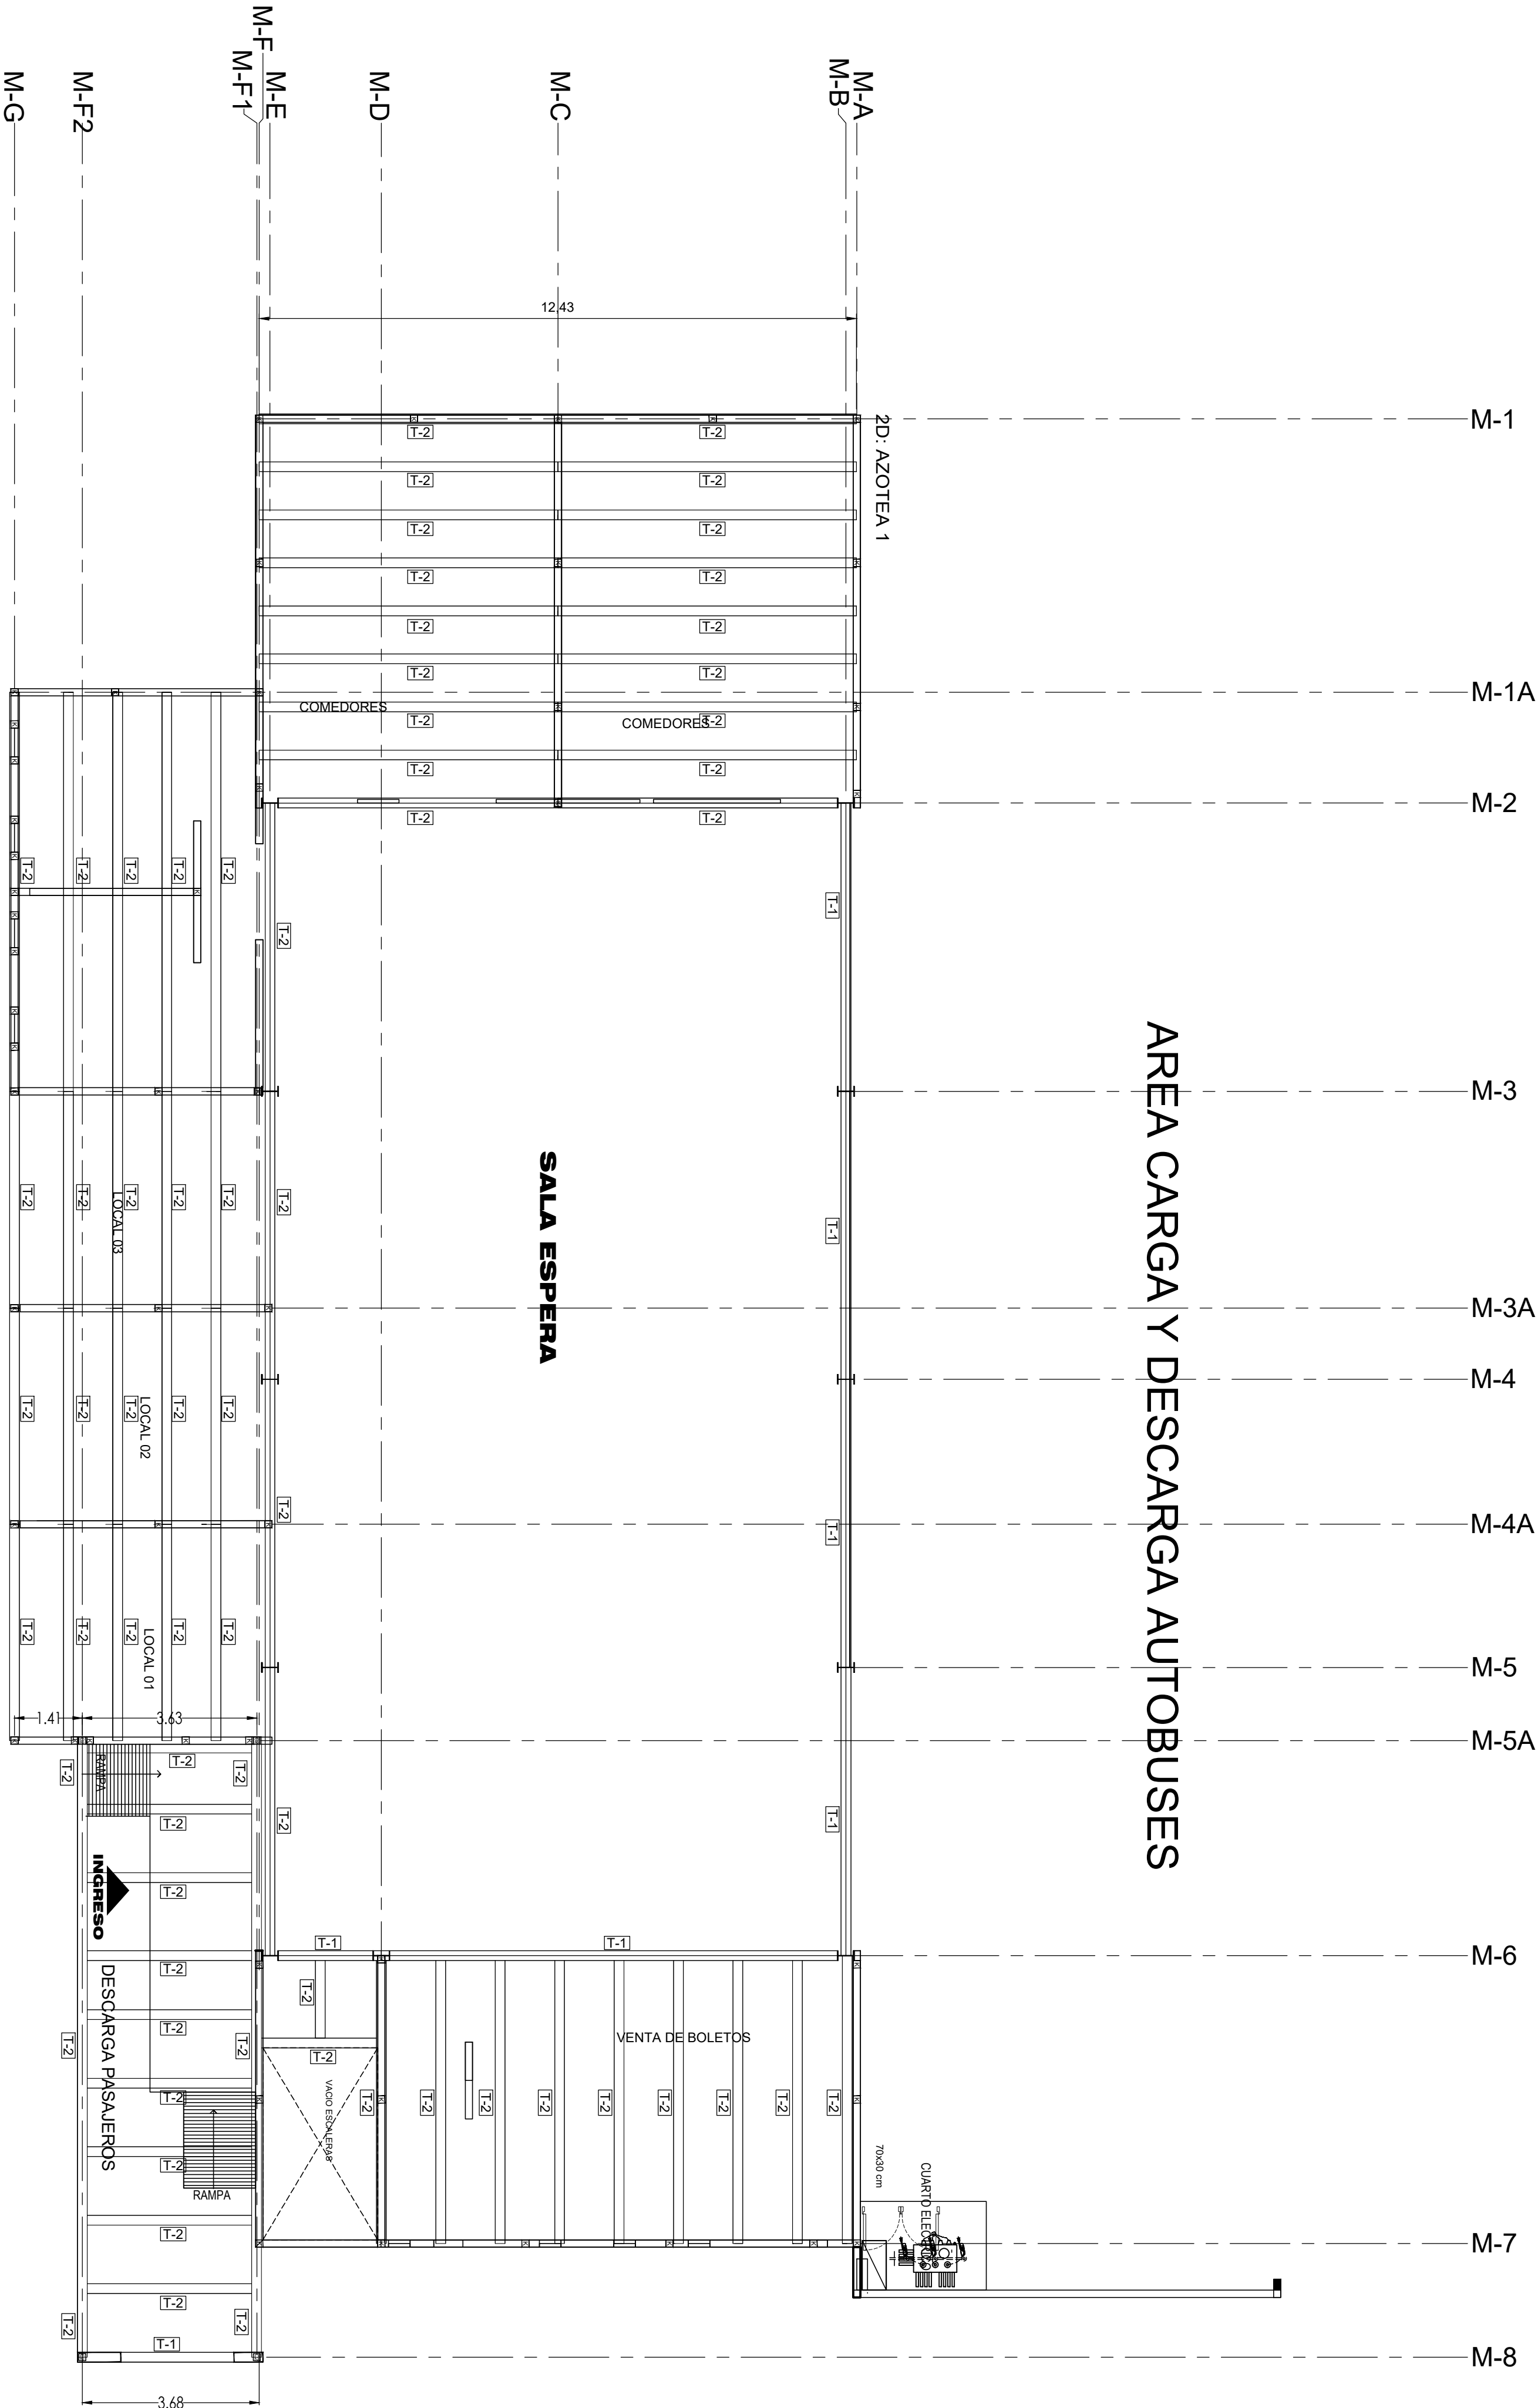


AREA CARGA Y DESCARGA AUTOBUSES

- ESPECIFICACIONES / COMENTARIOS
- ACOTACIONES SI Y MENOS.
 - NO SE TOMARÁN COMO A ESCALA DE ESTE PLANO.
 - ESTE PLANO DEBERÁ VERIFICARSE CON LOS CORRESPONDIENTES DE INSTALACIONES Y ESTRUCTURALES, CUALQUIER DISCREPANCIA DEBERÁ CONSULTARSE CON LA DIRECCIÓN DE LA OBRA.
 - EL PLANO DEBERÁ VERIFICARSE CON LOS INDICADOS EN ESTE PLANO, DEBIDO A QUE SE ENVIARÁ A LA DIRECCIÓN DE LA OBRA CUALQUIER DISCREPANCIA QUE SE HUBIERE, ASÍ COMO LA INTERFERENCIA QUE DEBE FAVOR DE REVISAR ESTE PLANO CON SUS CORRESPONDIENTES DE INGENIERÍA Y DETALLES.

NOMENCLATURA GENERAL	
NSP	NIVEL SUPERIOR PERITO
NSL	NIVEL SUPERIOR LOSA
NIL	NIVEL INTERIOR LOSA
NIS	NIVEL SUPERIOR EMPUJADO
NIC	NIVEL INTERIOR CERRAMIENTO
NIT	NIVEL INTERIOR CERRAMIENTO
NPT	NIVEL DE PISO TERMINADO
NBT	NIVEL DE CUBIERTA TERMINADA
NIC	NIVEL DE CUBIERTA ASFALTICA
NIS	NIVEL SUPERIOR DE FINQUE
NSP	NIVEL SUPERIOR DE BANQUETA
NSM	NIVEL SUPERIOR DE EMPUJADO
CLAVE DE PLANO	
CLAVE DE DETALLE	

UBICACIÓN DEL PROYECTO

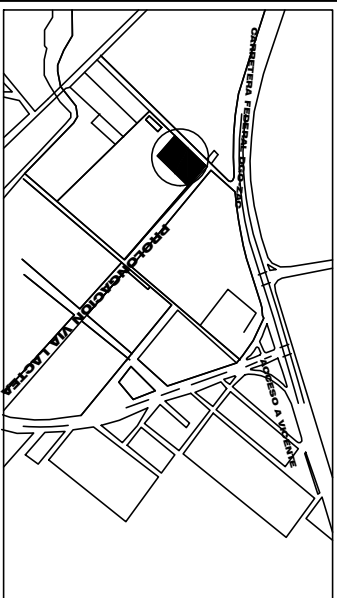

DOMICILIO DEL PROYECTO
BOULEVARD VIA LACTEIA SIN. CP 34890
ESTADO
Durango, Mpo. Vicente Guerrero

OBSERVACIONES

AREAS

DISEÑO ARQUITECTONICO

DPO

DIRECCIÓN DE OBRAS PÚBLICAS
ING. MANUEL MEDINA
PROPIETARIO
AYUNTAMIENTO DE VICENTE GUERRERO

PLANO
PLANTA ARQUITECTONICA

CONTENIDO
ESTRUCTURAL


PROYECTO
CENTRAL CAMIONERA
VICENTE GUERRERO

CLAVE DE PLANO		REVISIÓN Nº
PB-1	01	
ESCALA SIN	NORTE	FECHA MARZO 2025

ESTRUCTURAL

PLANTA ESTRUCTURAL DE LOSA DE ENTREPISO Y TECHUMBRE

CENTRAL CAMIONERA VICENTE GUERRERO DGO.

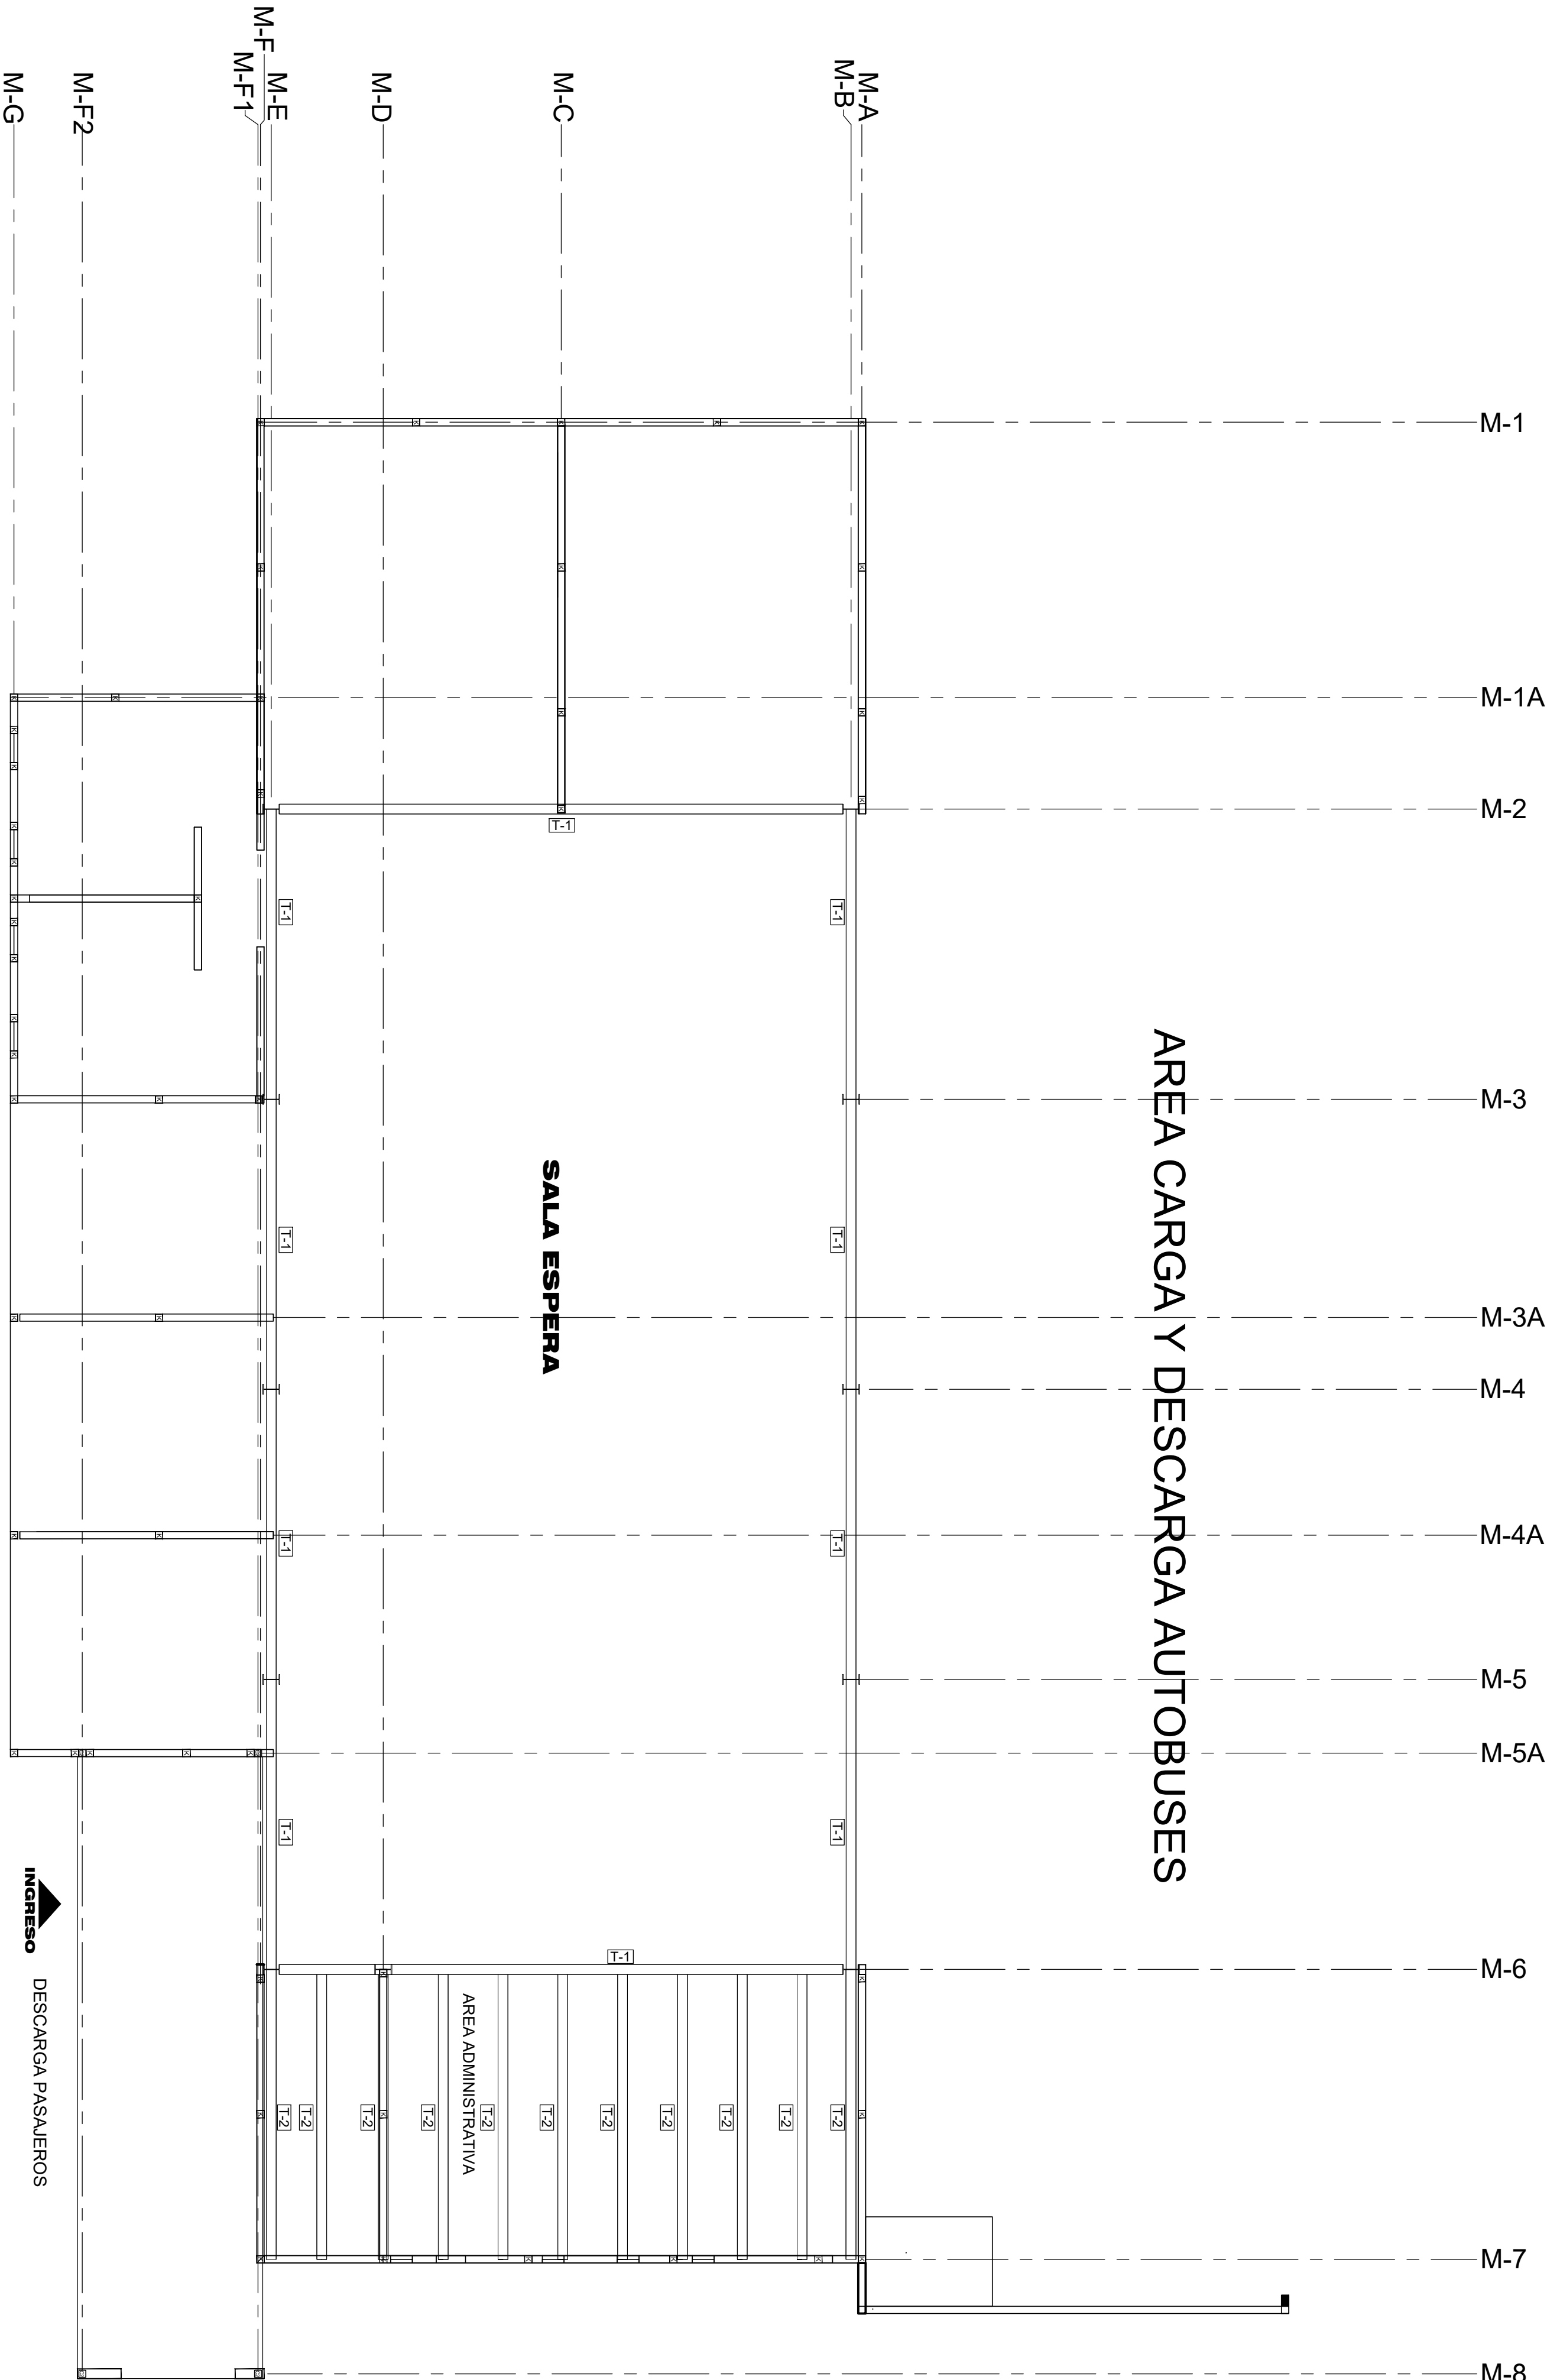


AREA DE TAXIS

PLANTA DE TRABES DE AZOTEA 2


PLACA PL-1

PLACA DE 65 x 50 cm x 25.4 mm (1") DE ESPESOR
8 ANCLAS DE 25.40 mm (1") DE DIAMETRO POR 125 cm
DE DESARROLLO
ATIEZADORES (CARTABONES) DE 6.4 mm (1/4") DE ESPESOR

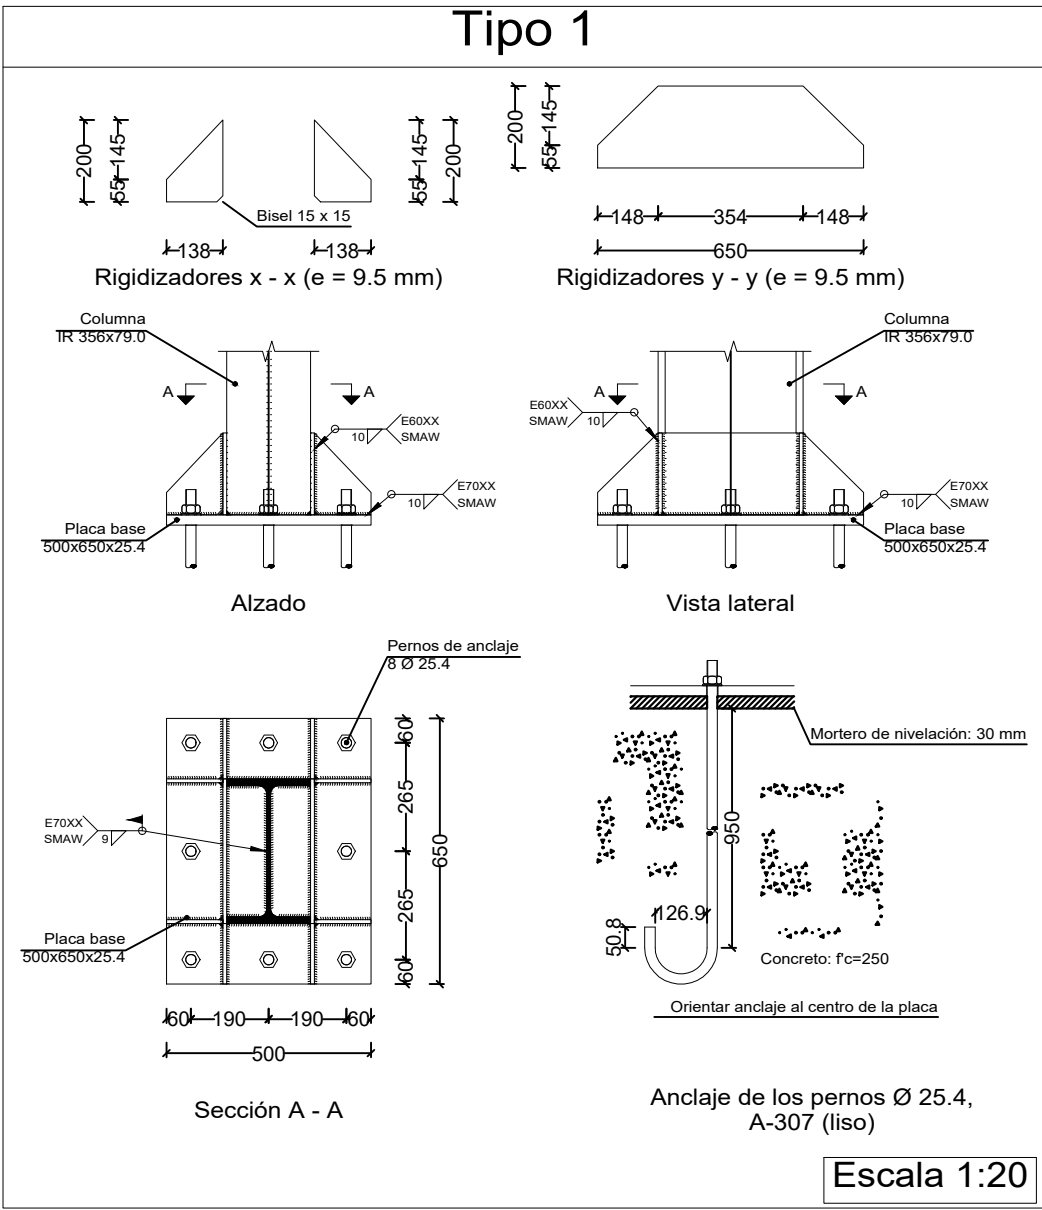


COLUMNA C-1
= TRABE T-1

IR 356 x 79 kg/m
(14" x 53 lb/ft)

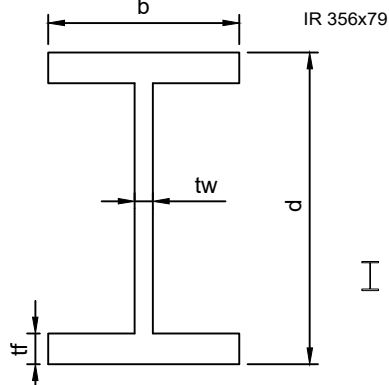

d = 35.6 cm
b = 20.3 cm
tw = 0.94 cm
tf = 1.68 cm
w = 79.0 kg/m
A = 100.70 cm²
Sxx = 1,275 cm³


COLUMNA C-2
OR 152 x 6.3

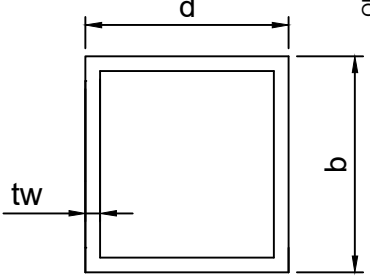


d = 15.2 cm
b = 15.2 cm
tw = 0.63 cm
W = 28.30 kg/m
A = 36.10 cm²
Sxx = 165.51 cm³

PLACA PL-2

PLACA DE 50 x 35 cm x 19.1 mm (3/4") DE ESPESOR
4 ANCLAS DE 19.1 mm (3/4") DE DIAMETRO POR 55 cm
DE DESARROLLO
ATIEZADORES (CARTABONES) DE 6.4 mm (1/4") DE ESPESOR

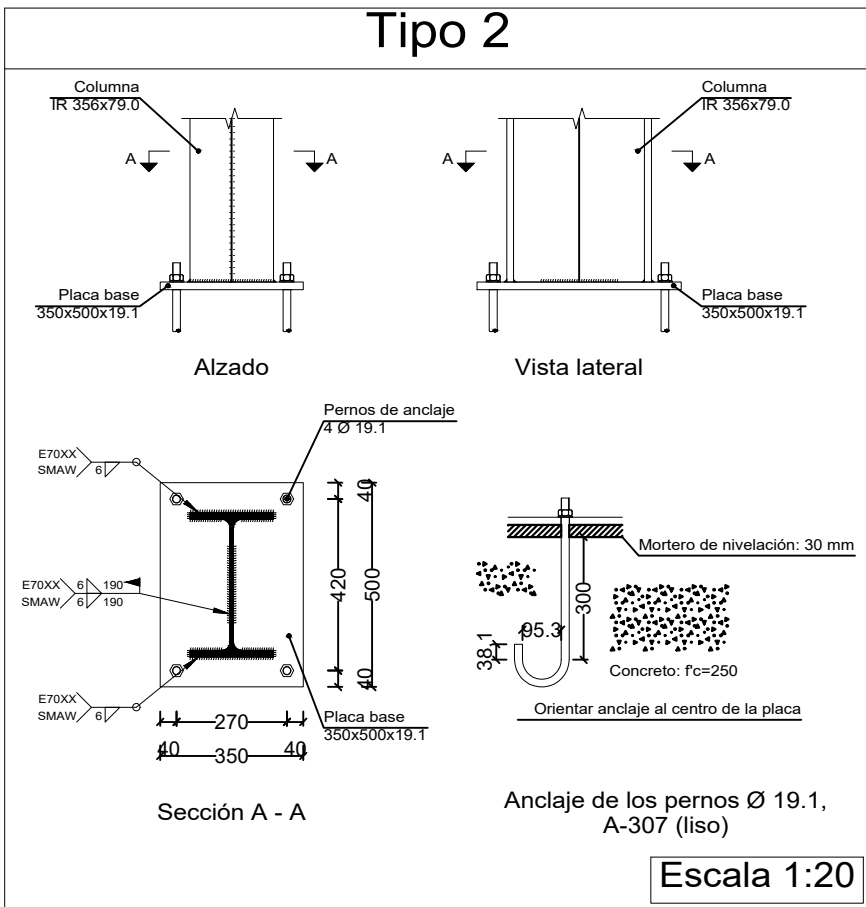


LARGUERO LG-1
CF 152 x 12
6-MT-12

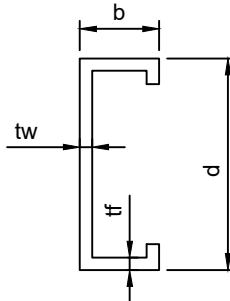

d = 15.24 cm
b = 6.35 cm
tw = 0.266 cm
tf = 0.266 cm
w = 6.17 kg/m
A = 7.82 cm²
Sxx = 36.61 cm³


CONTRAVENTEOS
CV-1
OS 19.1
REDONDO LISO DE 3/4"

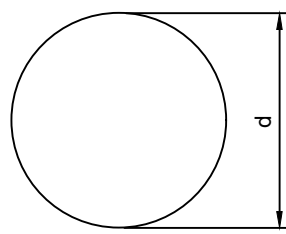


d = 1.91 cm
W = 2.235 kg/m

TRABE TSV-1
PERFIL IR DE SECCION VARIABLE
TSV-1

IR356*79V (H:200/356)x9.4x205x16.8

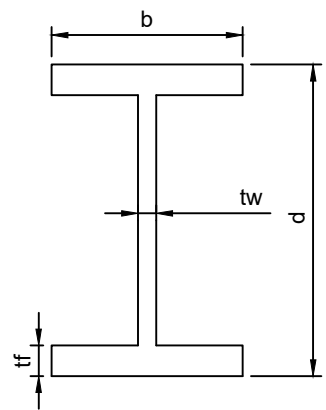

d = 35.6 cm
b = 20.3 cm
tw = 0.94 cm
tf = 1.68 cm

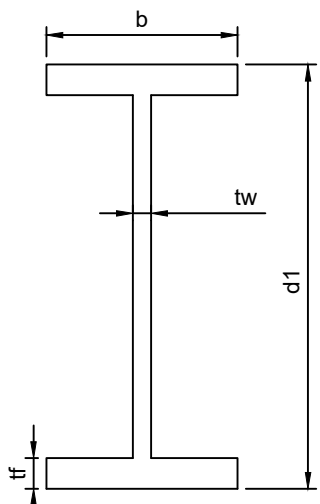


d1 = 35.6 cm
b = 20.0 cm
tw = 0.94 cm
tf = 1.68 cm

W = kg/m

PLACA PL-3


PLACA DE 30 x 30 cm x 12.7 mm (1/2") DE ESPESOR
4 ANCLAS DE 12.7 mm (1/2") DE DIAMETRO POR 50 cm
DE DESARROLLO
ATIEZADORES (CARTABONES) DE 6.4 mm (1/4") DE ESPESOR

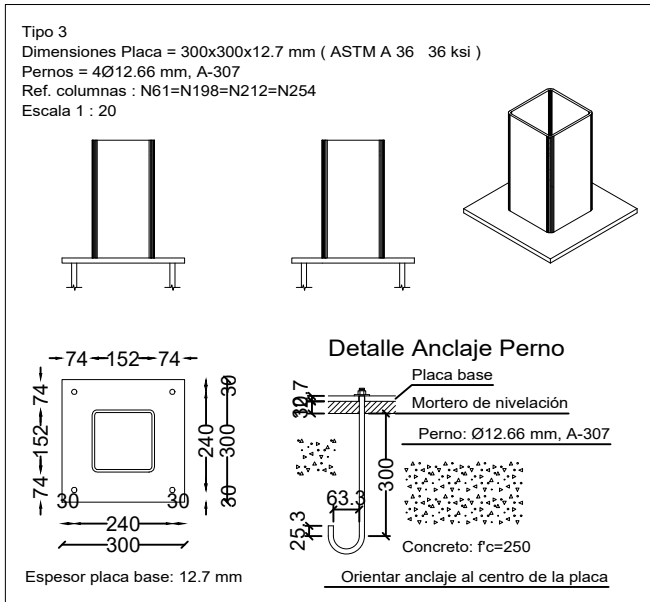

NOTAS:

- ACOTACIONES INDICADAS.
- NO TOMAR DIMENSIONES A ESCALA.
- PLACAS Y PERFILES ESTRUCTURALES EN ACERO ASTM A-36
Y ASTM A-50 fy = 3515 kg/cm² EN PERFILES FORMADOS EN FRIÓ.
- SOLDADURA AWS, ELECTRODO E-70XX, EXCEPTO EN VARILLAS DONDE SERA E-90XX
- PARA LA FABRICACION Y EL MONTAJE DE LA ESTRUCTURA SE SEGUIRAN LAS NORMAS DEL MANUAL DE CONSTRUCCION EN ACERO "IMCA" VOL. I ULTIMA EDICION Y/O "AISC" ULTIMA EDICION
- TODAS LAS SOLDADURAS SERAN APLICADAS DE ACUERDO CON LO ESTABLECIDO EN EL CODIGO DE SOLDADURA ESTRUCTURAL AWS D1.1 DE LA SOCIEDAD AMERICANA DE SOLDADURA.
- PREVIO LA APLICACION DE PINTURA, SE REALIZARA LIMPIEZA MECANICA A TODA LA ESTRUCTURA.
- SE APLICARA A TODA LA ESTRUCTURA DOS CAPAS DE PRIMARIO ANTICORROSIVO ROJO OXIDO ASTM-62, DE DOS MILESIMAS DE ESPESOR DE CAPA SECA TOTAL Y DOS CAPAS ESMALTE ALQUIDALICO COMO PINTURA DE ACABADO DE DOS MILESIMAS DE CAPA SECA TOTAL.
- LOS PERNOS DE ANCLAJE DEBEN SER DE ACERO ASTM A-36.

CONTRA FLAMBEOS CF-1
OR 25 x 2.4

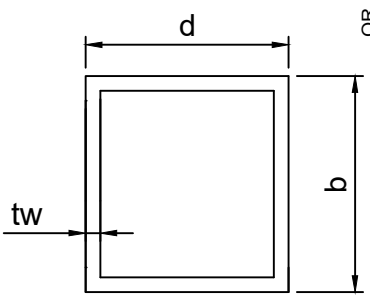


d = 2.54 cm
b = 2.54 cm
tw = 0.24 cm
W = 1.62 kg/m
A = 2.07 cm²
Sxx = 1.38 cm³

CLIP CL-1
1 ANGULO DE 3x3" x 1/4"
W = 7.29 kg/m



ANGULO LI 76*6
ANGULO DE 3*3" * 1/4"

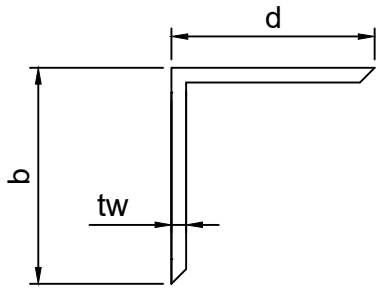

d = 7.6 cm
b = 7.6 cm
tw = 0.64 cm
W = 7.29 kg/m
A = 9.29 cm²
Sxx = 9.50 cm³

ESTRUCTURAL
PLANTA ESTRUCTURAL DE LOSA DE ENTREPISO Y TECHUMBRE

ESPECIFICACIONES / COMENTARIOS

- ACOTACIONES EN METROS.
- NIVELES EN METROS.
- NO SE TOMARAN COTAS A ESCALA DE ESTE PLANO.
- ESTE PLANO DEBERA VERIFICARSE CON LOS CORRESPONDIENTES DE INSTALACIONES Y ESTRUCTURALES, CUALQUIER DISCREPANCIA DEBERA CONSULTARSE CON LA DIRECCION DE LA OBRA.
- EL CONTRATISTA RECAPITULARA EN EL LUGAR DE LA OBRA, ANTES DE EJECUTAR, LAS DIMENSIONES Y NIVELES INDICADOS EN ESTE PLANO, DEBIENDO SOMETER A LA DIRECCION DE LA OBRA CUALQUIER DIFERENCIA QUE HUBIERE. ASI COMO LA INTERPRETACION QUE DE EL PROPIO CONTRATISTA A ESTE DIBUJO.
- FAVOR DE REVISAR ESTE PLANO CON SUS CORRESPONDIENTES DE INGENIERIAS Y DETALLES.

NOMENCLATURA GENERAL	
NSP	NIVEL SUPERIOR PRETIL
NSL	NIVEL SUPERIOR LOSA
NIL	NIVEL INFERIOR LOSA
NSC	NIVEL SUPERIOR CERRAMIENTO
NIC	NIVEL INFERIOR CERRAMIENTO
NPT	NIVEL DE PISO TERMINADO
NBT	NIVEL BANQUETA TERMINADA
NC	NIVEL DEL CARPETA ASFALTICA
NIV	NIVEL INFERIOR DE VENTANA
NSF	NIVEL SUPERIOR DE FIRME
NSB	NIVEL SUPERIOR DE BANQUETA
NSM	NIVEL SUPERIOR DE EMPASTADO
	NIVEL SUPERIOR DE MURO

CLAVE DE DETALLE

CLAVE DE PLANO

UBICACIÓN DEL PROYECTO

DOMICILIO DEL PROYECTO
BOULEVARD VIA LACTEA S/N. CP 34890
ESTADO Durango, Mpo. Vicente Guerrero

OBSERVACIONES

AREAS

DISEÑO ARQUITECTÓNICO

DRO

DIRECTOR DE OBRAS PUBLICAS

ING. MANUEL MEDINA

PROPIETARIO

AYUNTAMIENTO DE VICENTE GUERRERO

PLANO

PLANTA ARQUITECTONICA

CONTENIDO

ESTRUCTURAL

PROYECTO
CENTRAL CAMIONERA
VICENTE GUERRERO

CLAVE DE PLANO	REVISIÓN Nº
PB-1	01

ESCALA	NORTE	FECHA
SIN		MARZO 2025

12



- ESPECIFICACIONES / COMMENTAIRES**
- ACOMODAR EN METROS.
- NIEVES EN METROS.
- NO SE USARÁN LAS ESCALAS DE ESTE PLANO.
- ESTE PLANO DEBERÁ EMPLACARSE CON LOS CORRESPONDIENTES EN LAS ESPECIFICACIONES Y CONVENCIONES.
- ENCUADRAR. CUALQUIER DISCREPANCIA DEBEA CONSULTARSE CON LA DIRECCIÓN DE LA OBRA, E CONTRASTAR, REVISAR Y VALIDAR LA LUGAR DE LA OBRA, ANTES DE EFECTUAR LAS MODIFICACIONES, INDICANDO EN STE PLANO, DEBIENDO SOSTENER A LA DIRECCIÓN DE LA OBRA CUALQUIER OPINIÓN O ALERTEA, ASÍ COMO LA INTERPRETACIÓN DE EL PROPIO CONSENTIMIENTO EN ESTE TÍTULO.
- FAVOR DE REVISAR ESTE PLANO CON SUS FAVOR DE REVISAR ENSEÑANZAS Y DETALLES.

NOMENCLATURA GENERAL

NSP	NIVEL SUPERIOR PERIL
NSL	NIVEL SUPERIOR LUSA
NIL	NIVEL INTERIOR LUSA
NSC	NIVEL SUPERIOR CERRAMIENTO
NIC	NIVEL INTERIOR CERRAMIENTO
NPT	NIVEL DE PILO TERMINADO
NBT	NIVEL DE CARPETA TERMINADA
NC	NIVEL DE CARPETA ASALTADA
NIV	NIVEL INTERIOR DE VENTANA
NSB	NIVEL SUPERIOR DE PAREDE
NSA	NIVEL SUPERIOR DE BALCONIA
NIVEL	NIVEL SUPERIOR DE EMPUJADOR
NSM	NIVEL SUPERIOR DE DAPNO




CLAVE DE PLANO



CLAVE DE DETALLE



UBICACIÓN DEL PROYECTO

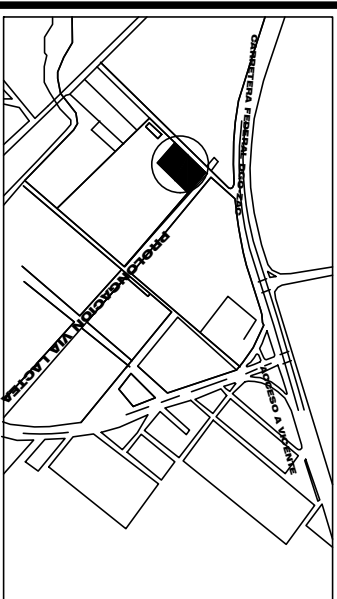

DOMICILIO DEL PROYECTO
BEVARD VIA LACTEA S/N. CP 348900
ESTADO
Mpio. Vicente Guerrero

OBSERVACIONES

AREAS

DPO

ICAS

FIRMA

ARCO

PLANTA ARQUITECTÓNICA

STRUCTURAL

PROYECTO
CENTRAL CAMIONERA
VICENTE GUERRERO

CLAVE DE PLANO	REVISIÓN
----------------	----------


PB-1	01
------	----

61A

MAR
2025

STRUCTURAL

PLANTA ESTRUCTURAL DE LOSA DE ENTREPISO Y TECHUMBRE

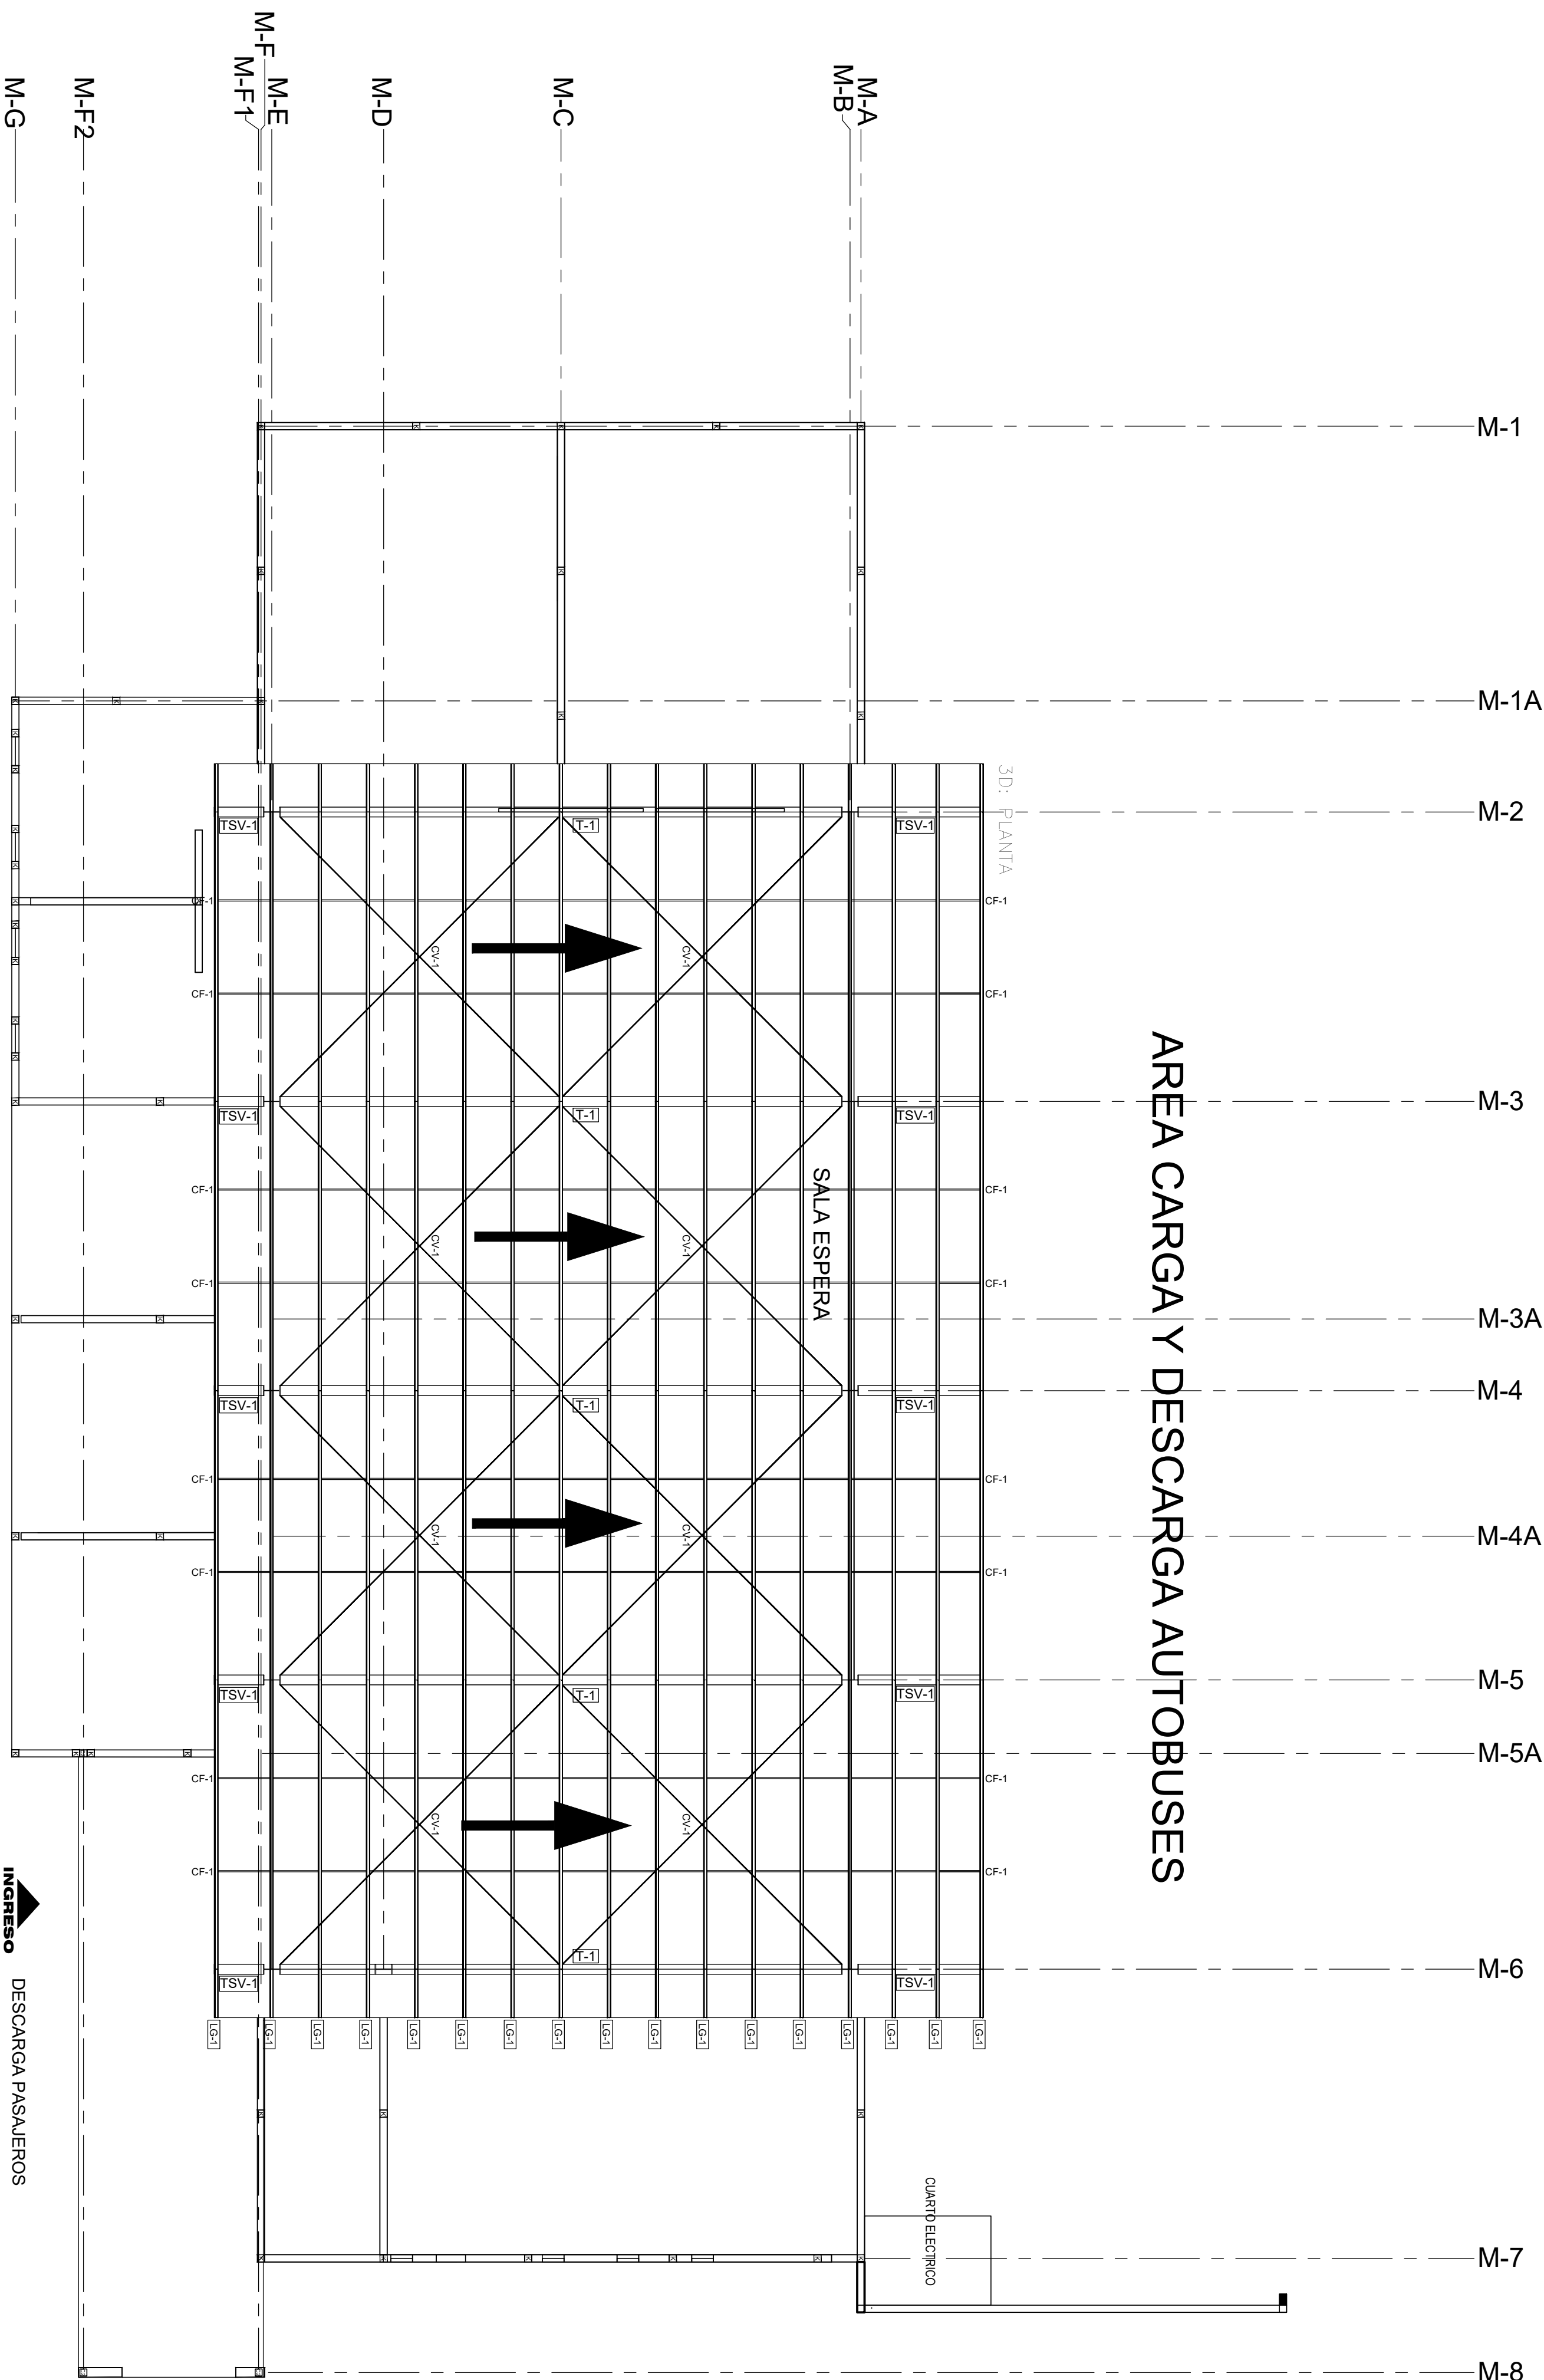

AREA DE TAXIS

PLANTA DE CUBIERTA

CUBIERTA A BASE DE LAMINA
LAMINA RECTANGULAR KR-18




ESPECIFICACIONES / COMENTARIOS

- ACOTACIONES EN METROS.
- NIVELES EN METROS.
- NO SE TOMARÁN COTAS A ESCALA DE ESTE PLANO.
- ESTE PLANO DEBERÁ VERIFICARSE CON LOS CORRESPONDIENTES DE INSTALACIONES Y ESTRUCTURALES, CUALQUIER DISCREPANCIA DEBERÁ CONSULTARSE CON LA DIRECCIÓN DE LA OBRA.
- EL CONTRATISTA RECAPITULARÁ EN EL LUGAR DE LA OBRA, ANTES DE EJECUTAR, LAS DIMENSIONES Y NIVELES INDICADOS EN ESTE PLANO, DEBIENDO SOMETER A LA DIRECCIÓN DE LA OBRA CUALQUIER DIFERENCIA QUE HUBIERE. ASÍ COMO LA INTERPRETACIÓN QUE DE EL PROPIO CONTRATISTA A ESTE DIBUJO.
- FAVOR DE REVISAR ESTE PLANO CON SUS CORRESPONDIENTES DE INGENIERÍAS Y DETALLES.

NOMENCLATURA GENERAL


NSP	NIVEL SUPERIOR PRETEL
NSL	NIVEL SUPERIOR LOSA
NIL	NIVEL INFERIOR LOSA
NSC	NIVEL SUPERIOR CERRAMIENTO
NIC	NIVEL INFERIOR CERRAMIENTO
NPT	NIVEL DE PISO TERMINADO
NBT	NIVEL BANQUETA TERMINADA
NC	NIVEL DEL CARPETA ASFALTICA
NIV	NIVEL INFERIOR DE VENTANA
NSF	NIVEL SUPERIOR DE FIRME
NSB	NIVEL SUPERIOR DE BANQUETA
NSM	NIVEL SUPERIOR DE EMPASTADO
NSM	NIVEL SUPERIOR DE MURO

CLAVE DE DETALLE

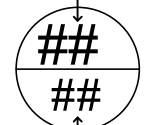

CLAVE DE PLANO

UBICACIÓN DEL PROYECTO

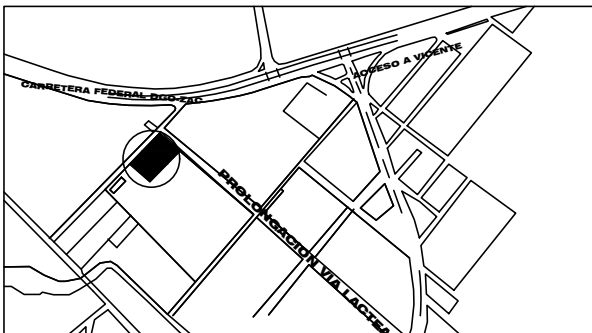

DOMICILIO DEL PROYECTO
BOULEVARD VIA LACTEA S/N. CP 34890
ESTADO
Durango, Mpo. Vicente Guerrero

OBSERVACIONES

AREAS

DISEÑO ARQUITECTÓNICO

DRO

FIRMA

DIRECTOR DE OBRAS PUBLICAS

ING. MANUEL MEDINA

FIRMA

PROPIETARIO

AYUNTAMIENTO DE VICENTE GUERRERO

PLANO

PLANTA ARQUITECTONICA

CONTENIDO

ESTRUCTURAL

PROYECTO
CENTRAL CAMIONERA
VICENTE GUERRERO

CLAVE DE PLANO

PB-1

REVISIÓN N°

01

ESCALA

SIN

NORTE

MARZO


FECHA

2025

10

ESTRUCTURAL


PLANTA ESTRUCTURAL DE LOSA DE ENTREPISO Y TECHUMBRE

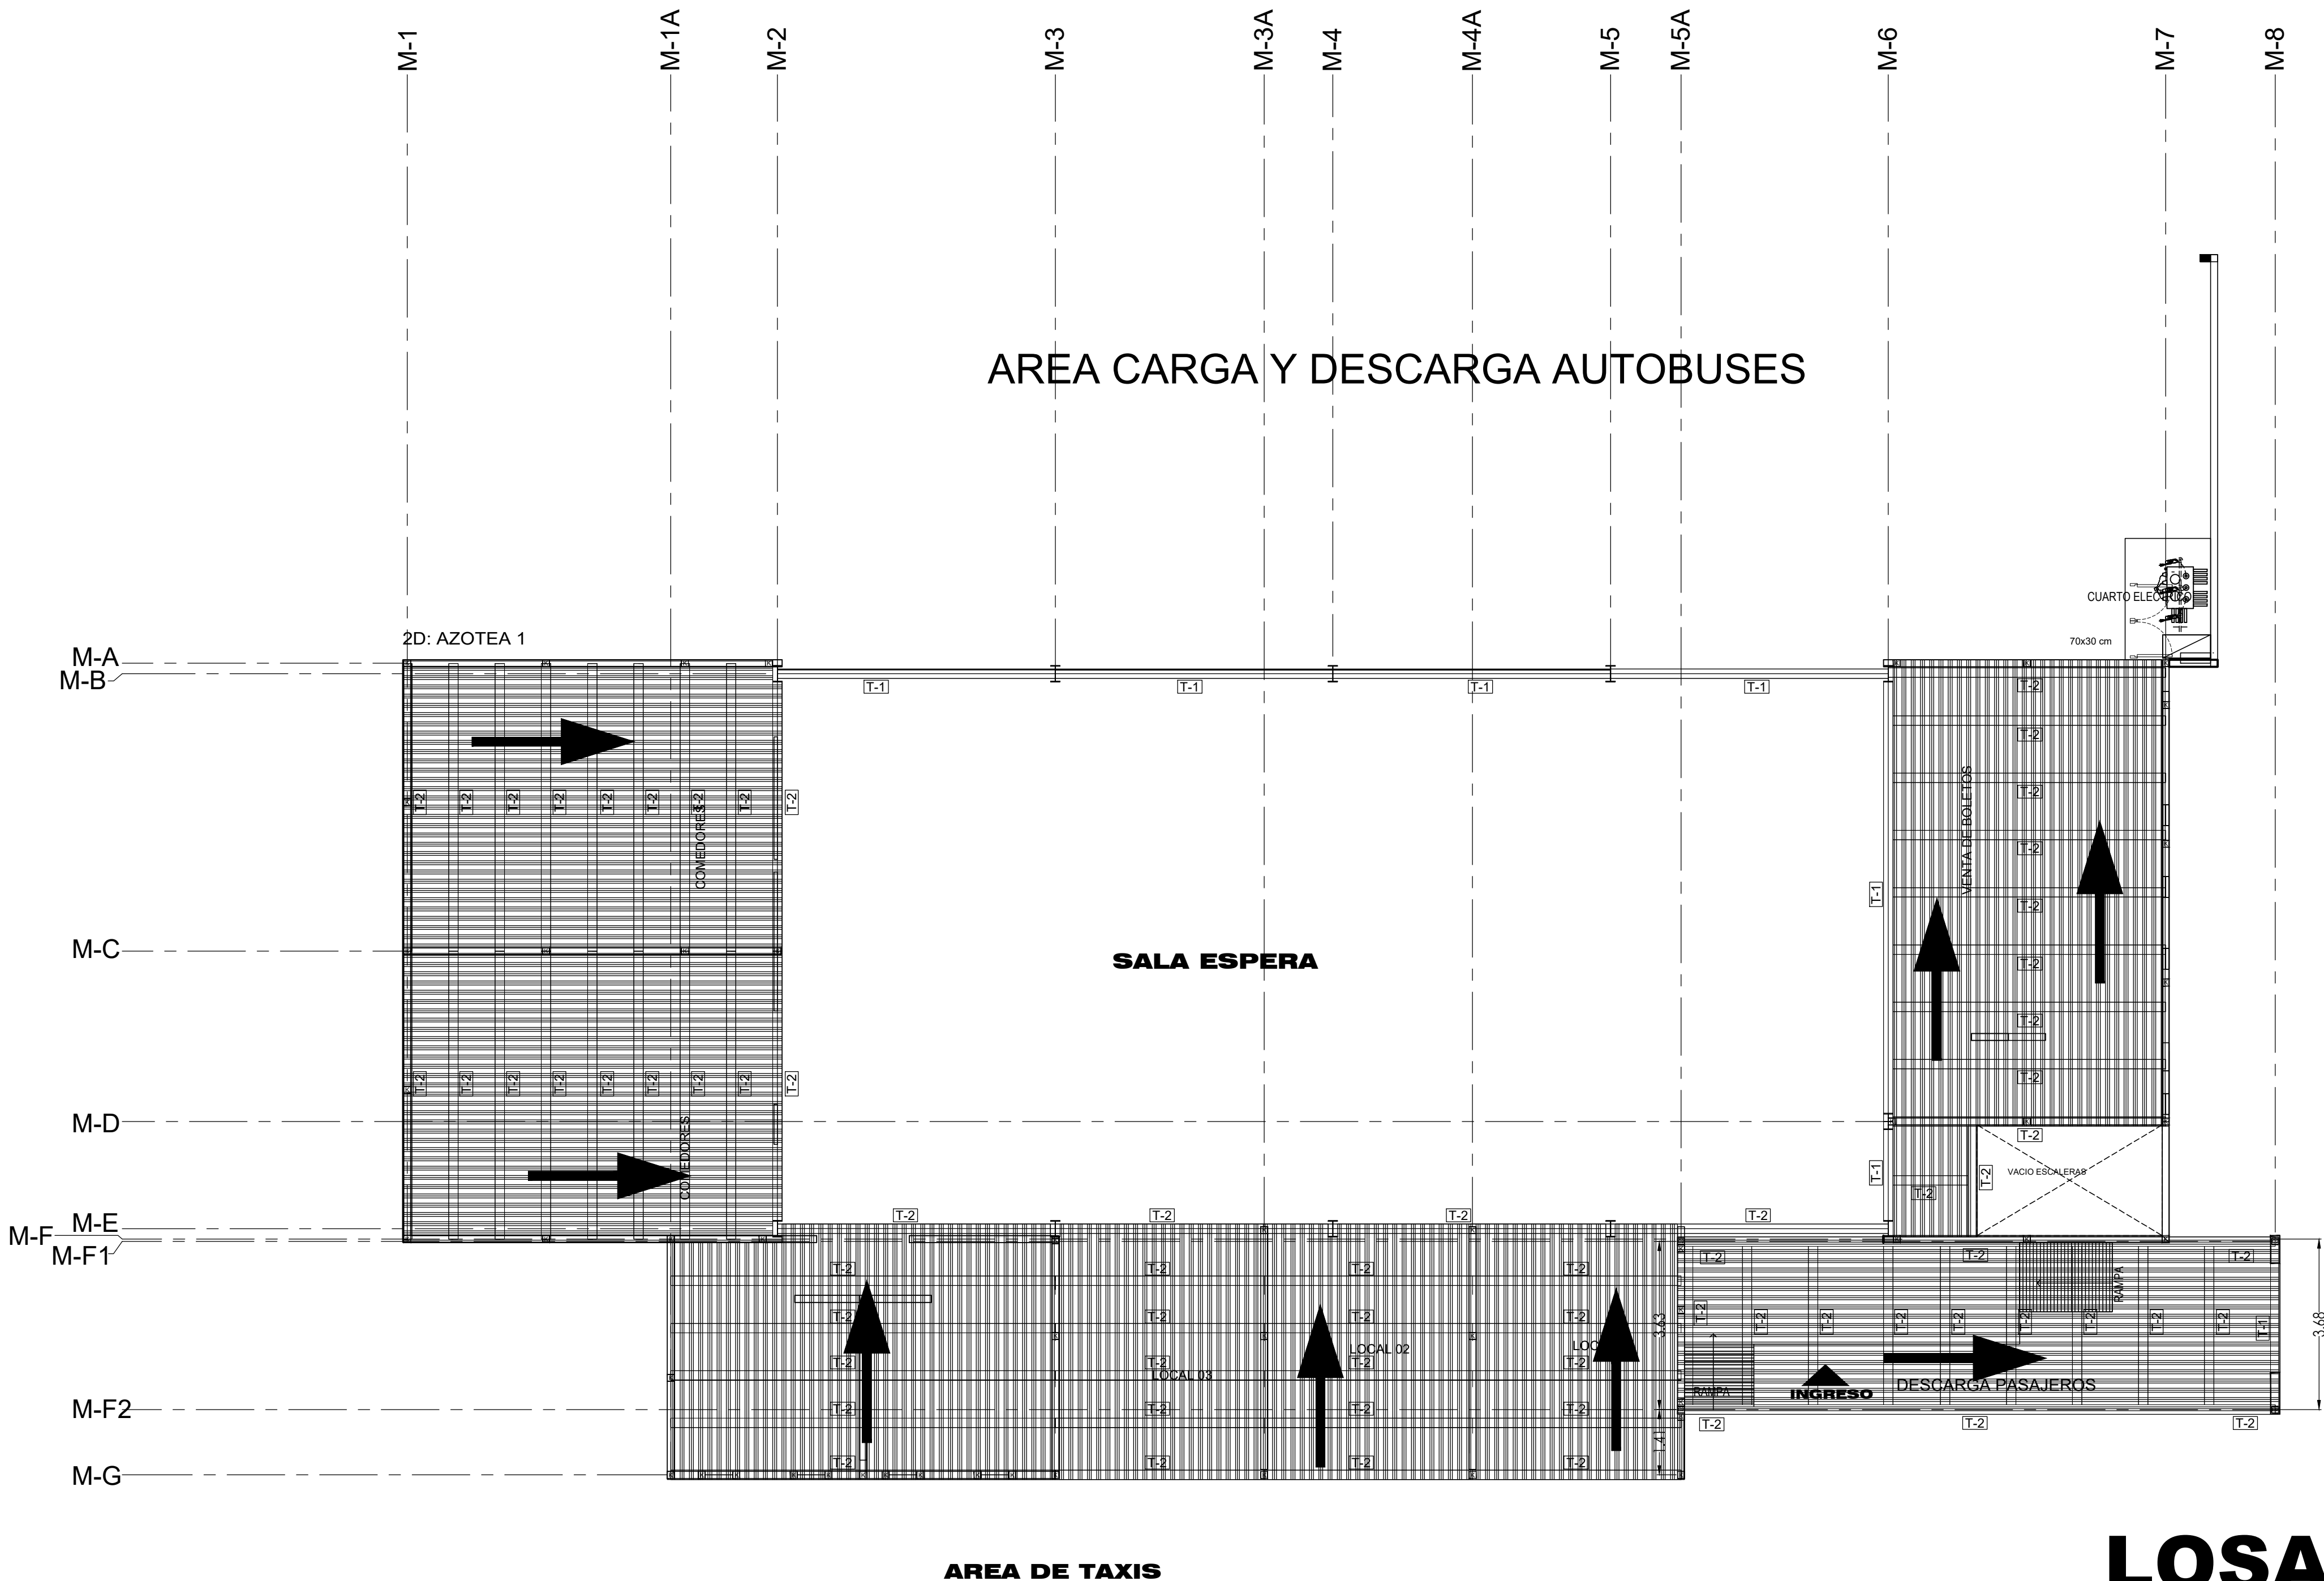

PLANTA DE LOSACERO ENTREPISO + AZOTEA 1


LOSA TIPO:

LOSACERO SECCION 4 (TERNIUM o SIMILAR)
COMBINACION LAMINA-CONCRETO
LAMINA SECCION 4 CAL. 22

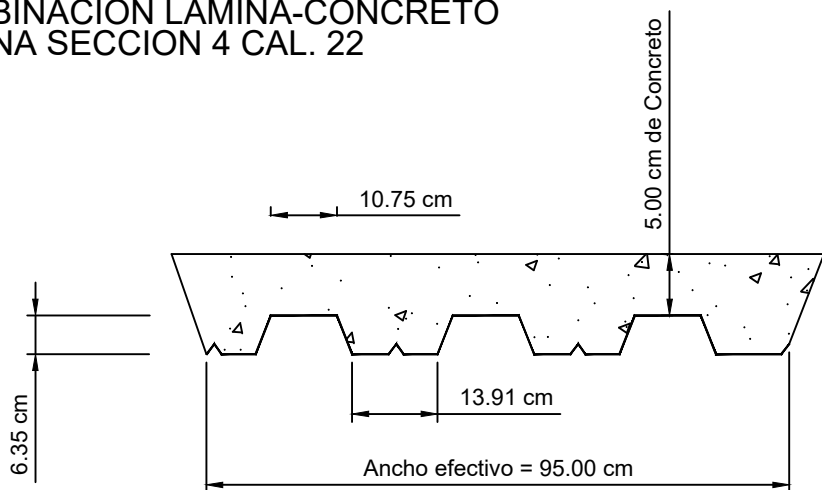

REFORZAR POR TEMPERATURA:
MALLA 6-6 6/6

REFORZAR POR TEMPERATURA:
MALLA 6-6 6/6

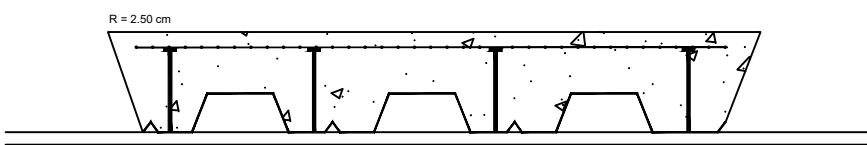


VIGA DE ACERO DE APOYO

UNION DE LA LAMINA CON CONECTOR DE CORTANTE:

- UTILIZAR CONECTORES TIPO PERNOS NELSON DE 3/4" POR 8 cm (3-3/16") DE LONGITUD, COLOCAR UN PERNO EN CADA VALLE DE SOPORTE EN LA VIGA DE APOYO.


PERNO TIPO NELSON

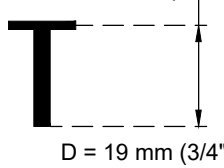

- ESPECIFICACIONES / COMENTARIOS
- ACOTACIONES EN METROS.
 - NO SE TOMARÁN COMO A ESCALA DE ESTE PLANO.
 - ESTE PLANO DEBERÁ VERIFICARSE CON LOS CORRESPONDIENTES DE INSTALACIONES Y ESTRUCTURALES, CUALQUIER DISCREPANCIA DEBERÁ CONSULTARSE CON LA DIRECCION DE LA OBRA.
 - SE DEBE VERIFICAR LA COHERENCIA DE LAS DIMENSIONES Y LAS DILATACIONES EN LOS INDICADOS EN ESTE PLANO, DEBIENDO SOMETER A LA DIRECCION DE LA OBRA CUALQUIER DIFERENCIA QUE HUBIERE, ASÍ COMO LA INTERFERENCIA QUE DEBE FAVOR DE REVISAR ESTE PLANO CON SUS CORRESPONDIENTES DE INGENIERIA Y DETALLES.

NOMENCLATURA GENERAL	
NSP	NIVEL SUPERIOR PERITO
NSL	NIVEL SUPERIOR LOSA
NIL	NIVEL INTERIOR LOSA
NIS	NIVEL INTERIOR SUPERIOR CEMENTO
NIC	NIVEL INTERIOR CEMENTO
NPT	NIVEL DE PISO TERMINADO
NBT	NIVEL BANDA DE LA TERMINADA
NIC	NIVEL DE CUBIERTA ASFALTICA
NIS	NIVEL SUPERIOR DE FINIS
NSP	NIVEL SUPERIOR DE BANQUETA
NSM	NIVEL SUPERIOR DE EMPUJADO
CLAVE DE DETALLE	
###	
CLAVE DE PLANO	
##	

UBICACIÓN DEL PROYECTO

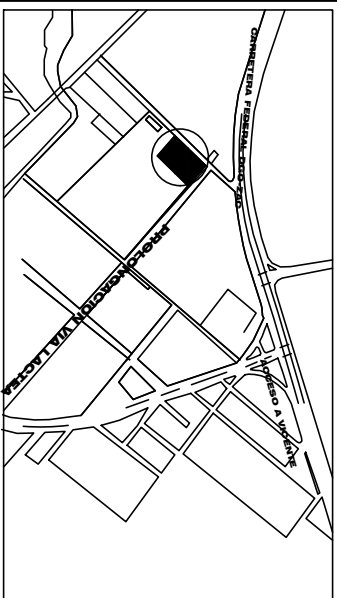

DOMICILIO DEL PROYECTO
BOULEVARD VIA LACTEIA SIN. CP 34890
ESTADO
Durango, Mpo. Vicente Guerrero

OBSERVACIONES

ÁREAS

DISEÑO ARQUITECTÓNICO

DPO

DIRECCIÓN DE OBRAS PÚBLICAS

ING. MANUEL MEDINA

PROPIETARIO

AYUNTAMIENTO DE VICENTE GUERRERO

PLANO

PLANTA ARQUITECTÓNICA

CONTENIDO

ESTRUCTURAL

PROYECTO
CENTRAL CAMIONERA
VICENTE GUERRERO

CLAVE DE PLANO

PB-1

REVISIÓN Nº


ESCALA

SIN

FECHA
MARZO
2025

ESTRUCTURAL

PLANTA ESTRUCTURAL DE LOSA DE ENTREPISO Y TECHUMBRE

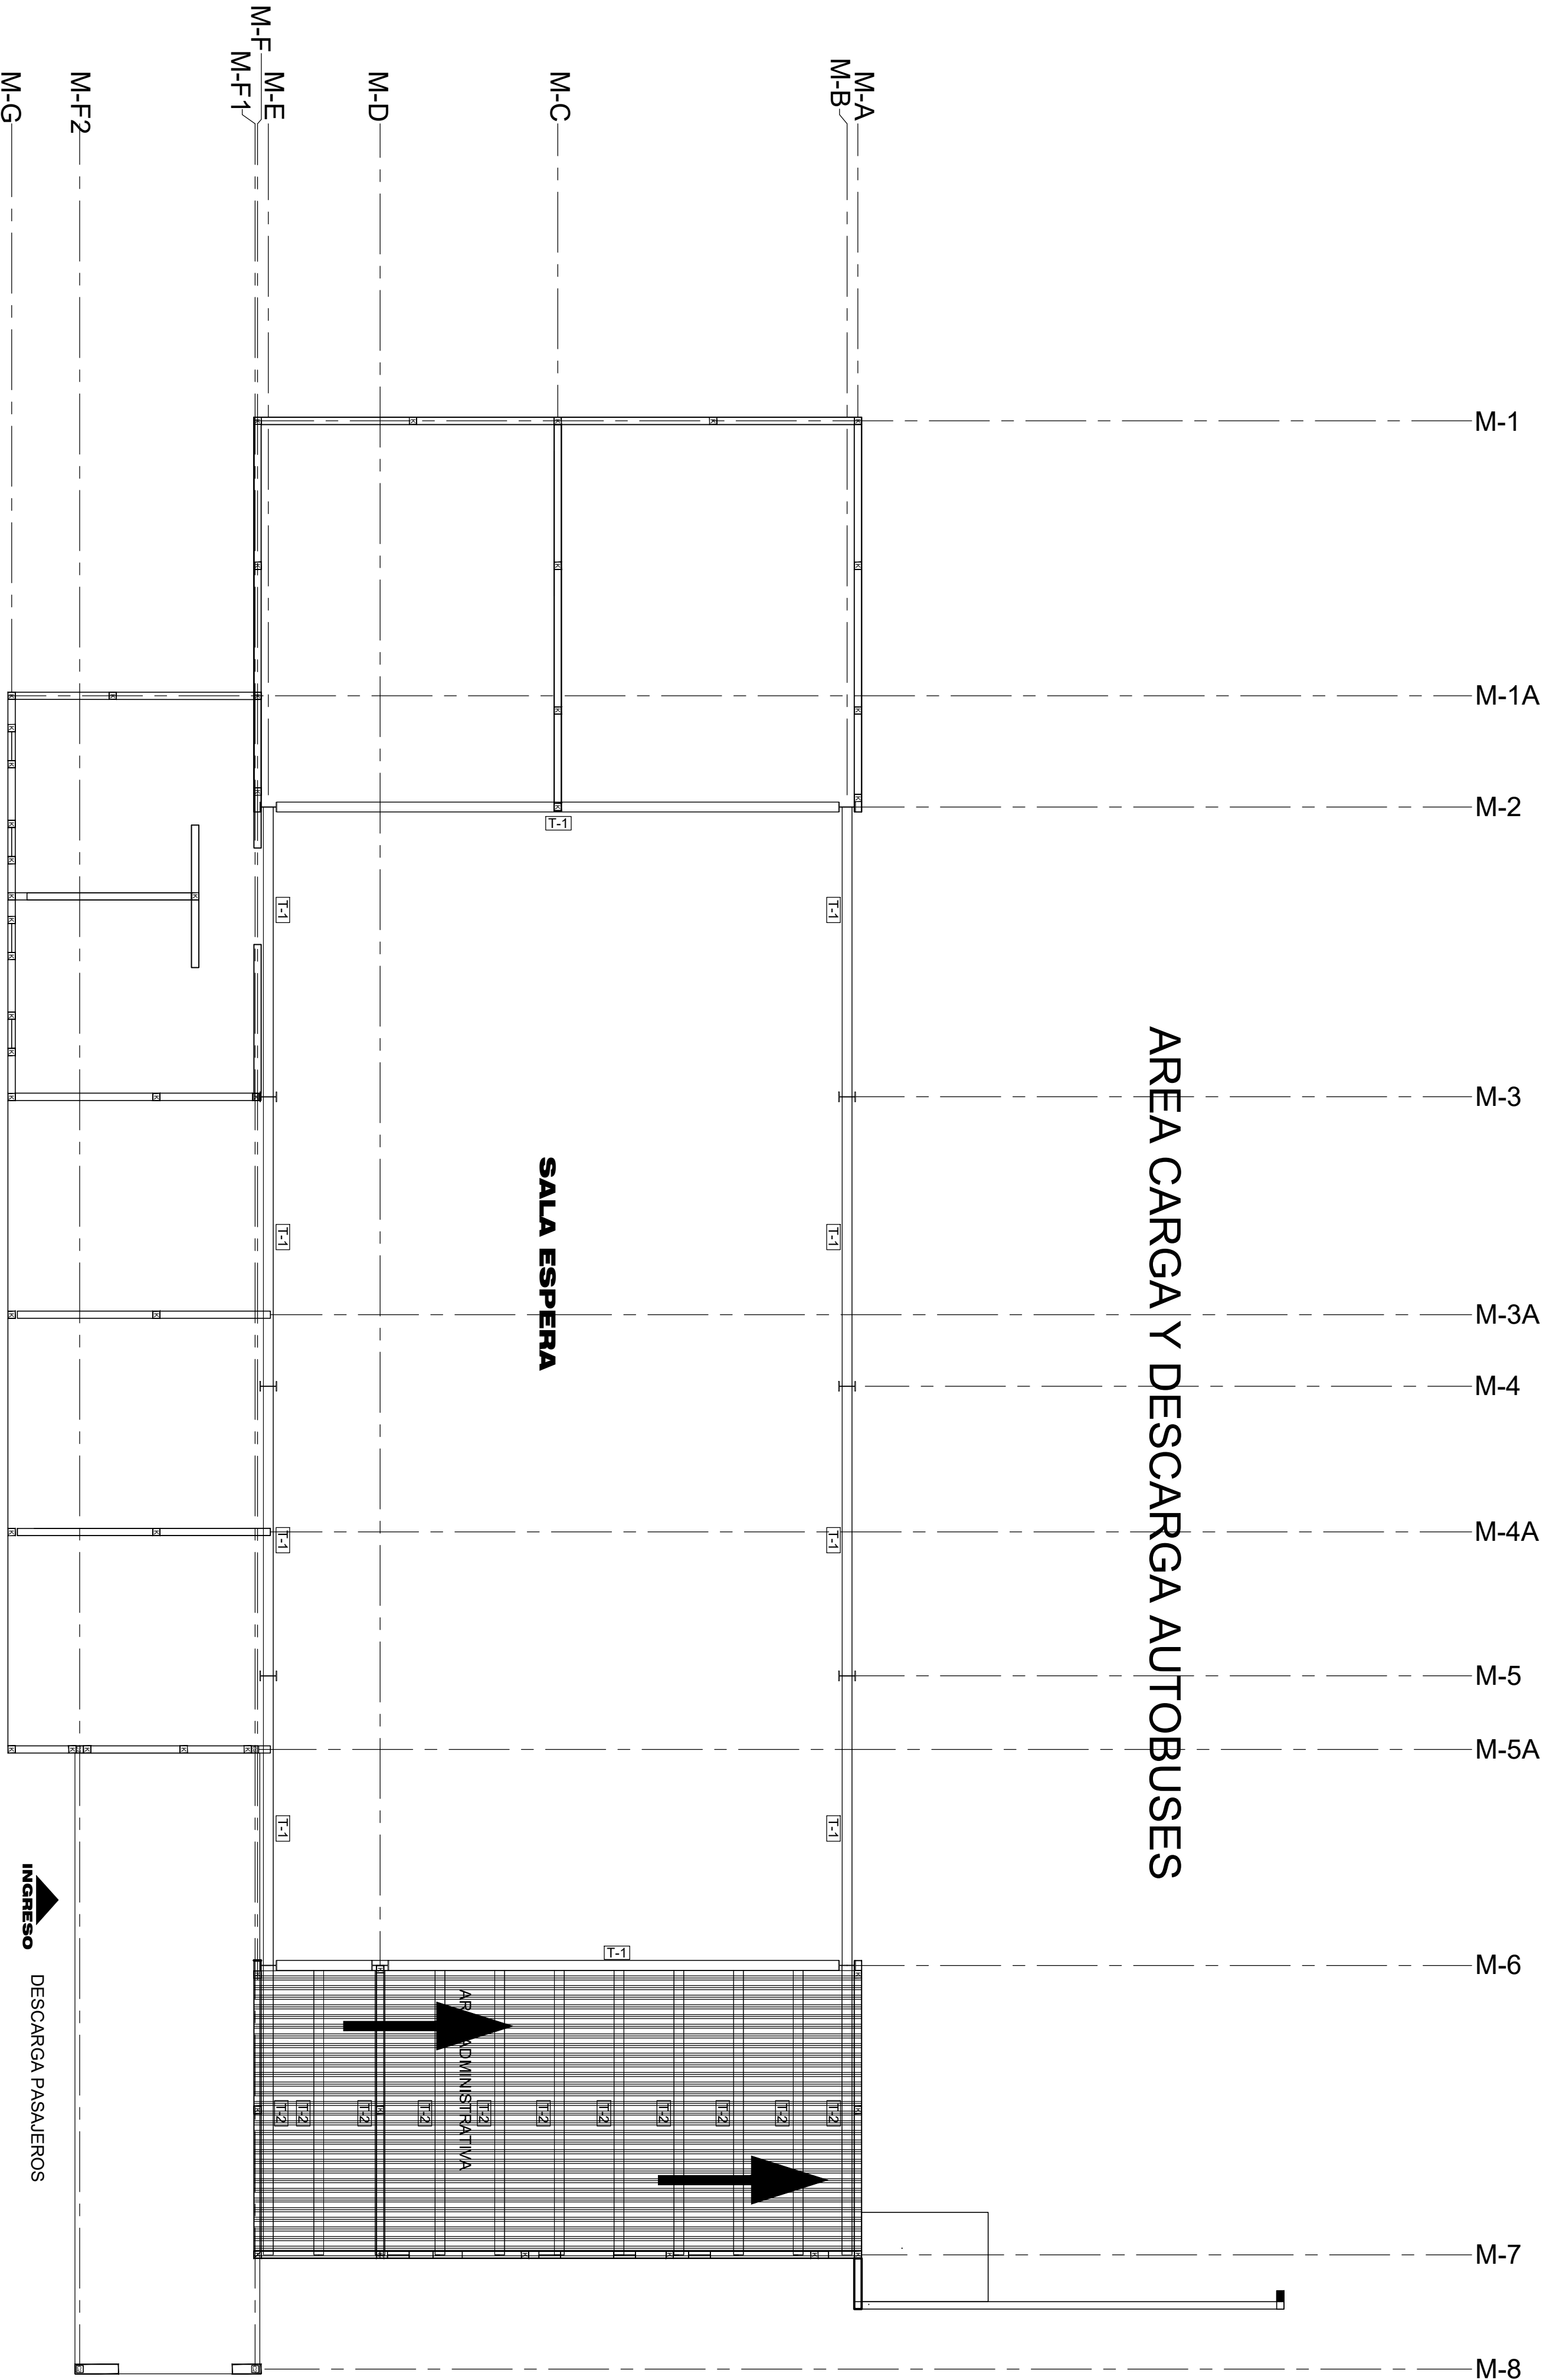


PLANTA DE LOSACERO AZOTEA 2

AREA DE TAXIS

LOSA TIPO:


LOSACERO SECCION 4 (TERRIUM O SIMILAR)
COMBINACION LAMINA-CONCRETO
LAMINA SECCION 4 CAL. 22

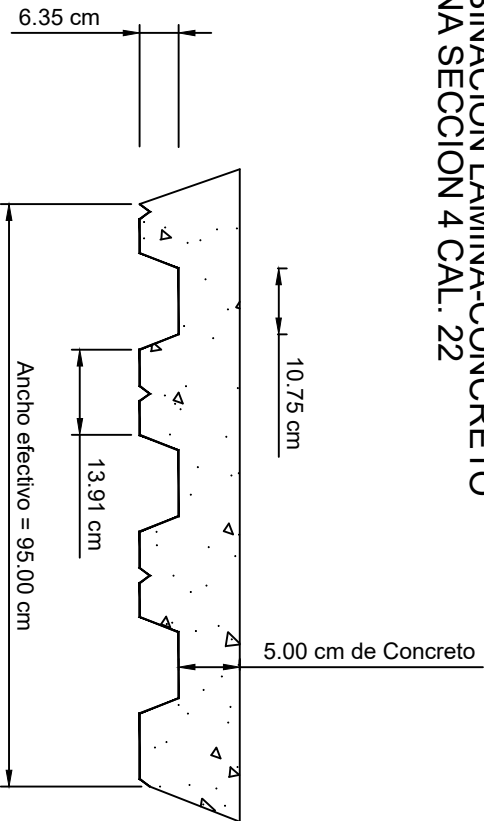

REFORZAR POR TEMPERATURA:
MALLA 6-6 6/6

LOSACERO

REFORZAR POR TEMPERATURA:
MALLA 6-6 6/6

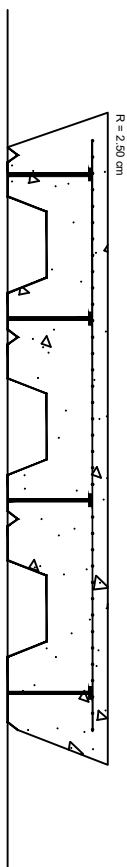


VIGA DE ACERO DE APOYO

UNION DE LA LAMINA CON CONECTOR DE CORTANTE:

- UTILIZAR CONECTORES TIPO PERNOS NELSON DE 3/4" POR 8 cm (3-3/16") DE LONGITUD,
COLOCAR UN PERNO EN CADA VALLE DE SOPORTE EN LA VIGA DE APOYO.


PERNO TIPO NELSON

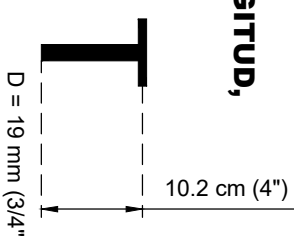




- ACORDADOS EN MATERIAS.
Especificaciones / Comentarios
no se dan como a escala de este plano.
Este plano deberá verificarse con los
correspondientes de instalaciones y
estructurales. Calcular el decremento de área
consultarse a la dirección de la obra.
E. COMPARAR EL RESULTADO EN LA LISTA DE
OBRAS, ANTES DE EFECTUAR LAS MEDICIONES Y TENER
EN CONSIDERACIÓN LOS DATOS DE LAS OBRAS
INDICADOS EN EL PLANO DIBUADO. SOMETER A
DIRECCIÓN DE LA OBRA CUALQUIER OBSERVACIÓN O
HIBRIDE, SI COMO LA INTERPRETACIÓN QUE DEL
PROPO CONTRASTAR SI ESTE DIBUJO.
FACILITAR DE REVISAR ESTE PLANO CON SUS
CORRESPONDIENTES DE MATERIAS Y DETALLES.

NOMENCLATURA GENERAL		CLAVE DE DETALL	
NSP	NIVEL SUPERIOR PERTE		CLAVE DE PLANO
NSP	NIVEL SUPERIOR LOCAL		
NIL	NIVEL INTERIOR LOCAL		
NIS	NIVEL SUPERIOR CERRAMIENTO		
NIS	NIVEL INTERIOR CERRAMIENTO		
NPT	NIVEL DE PISO TERMINADO		
NBT	NIVEL BANQUETA TERMINADA		
NC	NIVEL DEL CEMENTO ACABADO		
NIV	NIVEL INTERIOR DE VENTANA		
NIV	NIVEL SUPERIOR DE FINALE		
NSB	NIVEL SUPERIOR DE BANQUETA		
NIS	NIVEL SUPERIOR DE EMPISADO		
NSM	NIVEL SUPERIOR DE EXTERNO		

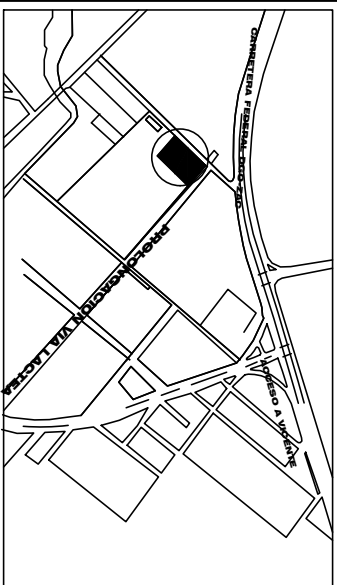

DOMICILIO DEL PROYECTO BOULEVARD VIA LACTEA SIN, CP 34890 ESTADO Durango, Mpo. Vicente Guerrero		
OBSERVACIONES		
AREAS		
DISEÑO ARQUITECTONICO		
DÑO	FIRMA	
DIRECTOR DE OBRAS PUBLICAS		
ING. MANUEL MEDINA	FIRMA	
PROPIETARIO	AUNTAMIENTO DE VICENTE GUERRERO	
PLANO	PLANTA ARQUITECTONICA	
CONTENIDO		
ESTRUCTURAL		
PROYECTO CENTRAL CAMIONERA VICENTE GUERRERO		
CLAVE DE PLANO	PB-1	REVISIÓN N° 01
ESCALA SIN	NORTE 	FECHA MARZO 2025


13

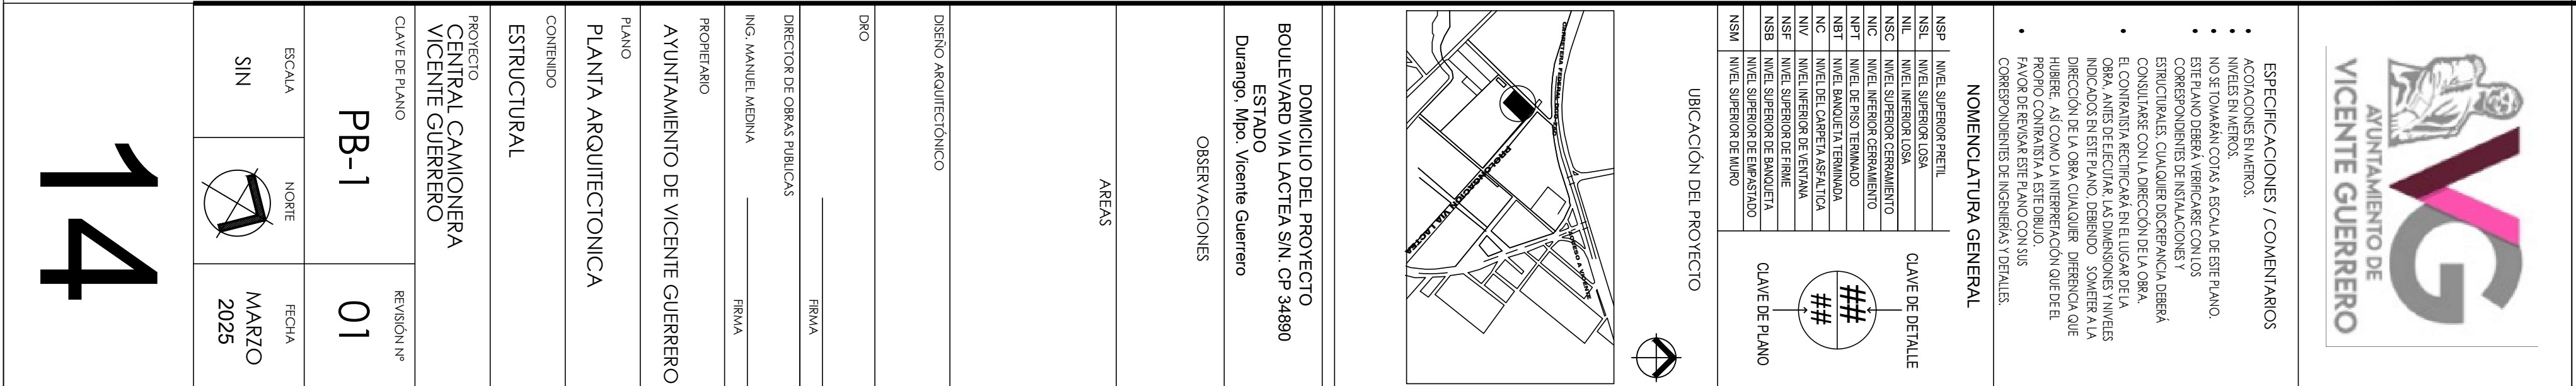

NOMENCLATURA GENERAL	
NSP	NIVEL SUPERIOR PERUL
NSL	NIVEL SUPERIOR LUSA
NSC	NIVEL SUPERIOR ROSA
NSI	NIVEL SUPERIOR CEMENTO
NPI	NIVEL DE PISO TERMINADO
NIV	NIVEL DE CIMENTACIÓN
NVC	NIVEL DE CORRETE ACUSTICA
NSF	NIVEL SUPERIOR DE FANDE
NSS	NIVEL SUPERIOR DE PASADIZO
NSE	NIVEL SUPERIOR DE BAÑO
NSM	NIVEL SUPERIOR DE MURTO

CLAVE DE DETALLE

CLAVE DE PLANO

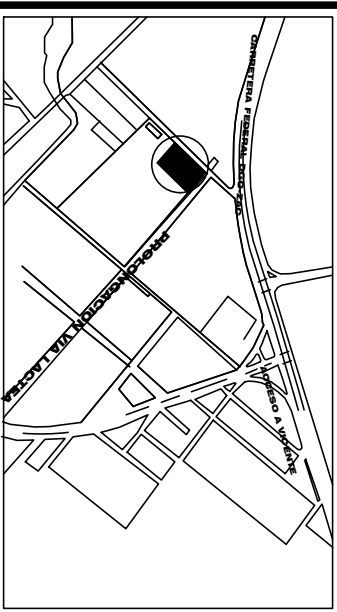

	ÁREAS	
DISEÑO ARQUITECTÓNICO		
DIMO		FIRMA _____

PLANO	
PLANTA ARQUITECTONICA	
CONTENIDO	
ESTRUCTURAL	
PROYECTO CENTRAL CAMONERA VICENTE GUERRERO	
CLAVE DE PLANO	REVISION N°
PB-1	01
ESCALA	FECHA
SIN	MARZO 2025
	




- ESPECIFICACIONES (COMENTARIOS)**
- ACOTACIONES EN METROS.
- MASES EN METROS.
- NO SE DOWMAN CON LA ESCALA DE ESTE PLANO.
- ESTE PLANO DEBEA SER EMPERADO COMO LOS CORRESPONDIENTES EN LOS PLANOS DE ACCIONES Y EXIGENCIAS. CUALQUIER INCOMPATIBILIDAD DEBERA CONSULTARSE CON LA DIRECCIÓN DE ESTA OBRA.
- E, CONTRA EL RECLAMAR EN EL CASO DE LA OBRA, ANTES DE RECLAMAR LAS INGENIEROS TIENEN DERECHO EN ESTE PLANO DEBIDO. CUALQUIER INCOMPATIBILIDAD DE LA OBRA CUALQUIER DIFERENCIA O DIFERENCIA AL COMPLETO INTERFERENCIA QUE DEBE EL PROPIO CONTRATISTA A ESTE DIBUJO.
- FAVOR DE REVISAR ESTE PLANO CON SUS FAVOR DE REVISAR DE INGENIEROS Y DISEÑADOS.

NOMENCLATURA GENERAL

NSP	NIVEL SUPERIOR PRETIL
NSL	NIVEL SUPERIOR LOSA
NSI	NIVEL INTERIOR LOSA
NSC	NIVEL SUPERIOR CERRAMIENTO
NIC	NIVEL INTERIOR CERRAMIENTO
NPT	NIVEL DE PISO TERMINADO
NBT	NIVEL BAOULETA TERMINADA
NIC	NIVEL DE CARPETA ASFALTICA
NIV	NIVEL INTERIOR DE PAVIMENTO
NSB	NIVEL SUPERIOR DE TRAMITE
NSA	NIVEL SUPERIOR DE BAOULETA
NIVEL	NIVEL SUPERIOR DE EMPISADO
NSM	NIVEL SUPERIOR DE MURO

UBICACIÓN DEL PROYECTO

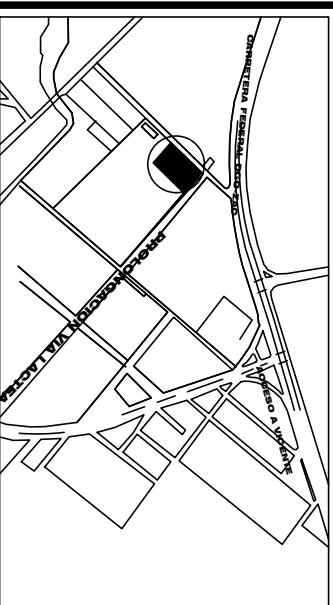

DOMICILIO DEL PROYECTO
ESTADO EVARD VIA LACTEA S/N. CP 34890 ngo, Mpo. Vicente Guerrero
OBSERVACIONES

EAS

DISEÑO ARQUITECTÓNICO	
DRO	_____
	FIRMA
DIRECTOR DE OBRAS PÚBLICAS	
ING. MANUEL MEDINA	_____
	FIRMA

VICENTE GUERRERO

A

STRUCTURAL

PROYECTO
CENTRAL CAMIONERA
VICENTE GUERRERO

CLAVE DE PLANC

PB-1	01
------	----


ESCALA

MAR 2025

- ESPECIFICACIONES / COMENTARIOS
- ACOTACIONES SI Y MENOS.
 - NO SE TOMARÁN COTAS A ESCALA DE ESTE PLANO.
 - ESTE PLANO DEBERÁ VERIFICARSE CON LOS CORRESPONDIENTES DE INSTALACIONES Y ESTRUCTURALES, CUALQUIER DISCREPANCIA DEBERÁ CONSULTARSE CON LA DIRECCIÓN DE LA OBRA.
 - EL DISEÑO DEBEN SER ELABORADOS EN UN SOLO PLANO, ANTES DE DECIDIR LAS DIMENSIONES Y NIVELES INDICADOS EN ESTE PLANO. DEBIDO. SOMETER A LA DIRECCIÓN DE LA OBRA CUALQUIER DIFERENCIA QUE HUBIERE. ASÍ COMO LA INTERFERENCIA QUE DEBE FAVOR DE REVISAR ESTE PLANO CON SUS CORRESPONDIENTES DE INGENIERÍA Y DETALLES.

NOMENCLATURA GENERAL	
NSP	NIVEL SUPERIOR PERITO
NSL	NIVEL SUPERIOR LOCAL
NIL	NIVEL INTERIOR LOCAL
NSI	NIVEL INTERIOR SUPERIOR
NSC	NIVEL INTERIOR CERRAMIENTO
NIC	NIVEL INTERIOR CERRAMIENTO
NPT	NIVEL DE PISO TERMINADO
NBT	NIVEL BANDA DE LA TERMINADA
NIC	NIVEL DE CUBIERTA ASFALTICA
NSC	NIVEL SUPERIOR CERRAMIENTO
NSF	NIVEL SUPERIOR DE FINITE
NSI	NIVEL SUPERIOR DE BANQUETA
NSM	NIVEL SUPERIOR DE EMPUJADO
CLAVE DE DETALLE	
CLAVE DE PLANO	

UBICACIÓN DEL PROYECTO

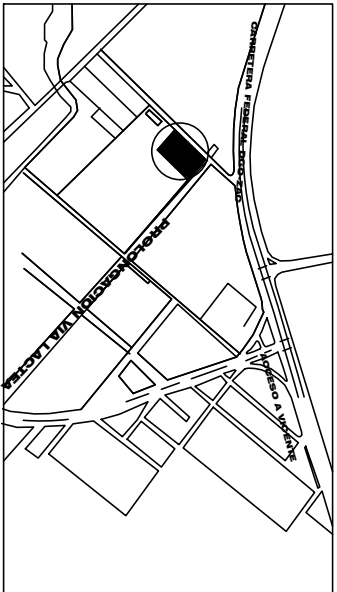

DOMICILIO DEL PROYECTO
BOULEVARD VIA LACTEA SIN. CP 34890
ESTADO
Durango, Mpo. Vicente Guerrero

OBSERVACIONES

AREAS

DISEÑO ARQUITECTONICO

DPO

DIRECCIÓN DE OBRAS PÚBLICAS

ING. MANUEL MEDINA

PROPIETARIO

AYUNTAMIENTO DE VICENTE GUERRERO

PLANO

PLANTA ARQUITECTONICA

CONTENIDO

ESTRUCTURAL

PROYECTO
CENTRAL CAMIONERA
VICENTE GUERRERO

CLAVE DE PLANO

PB-1


REVISION Nº

ESCALA

SIN

NOBRE
MARZO
2025

MARCO M-B

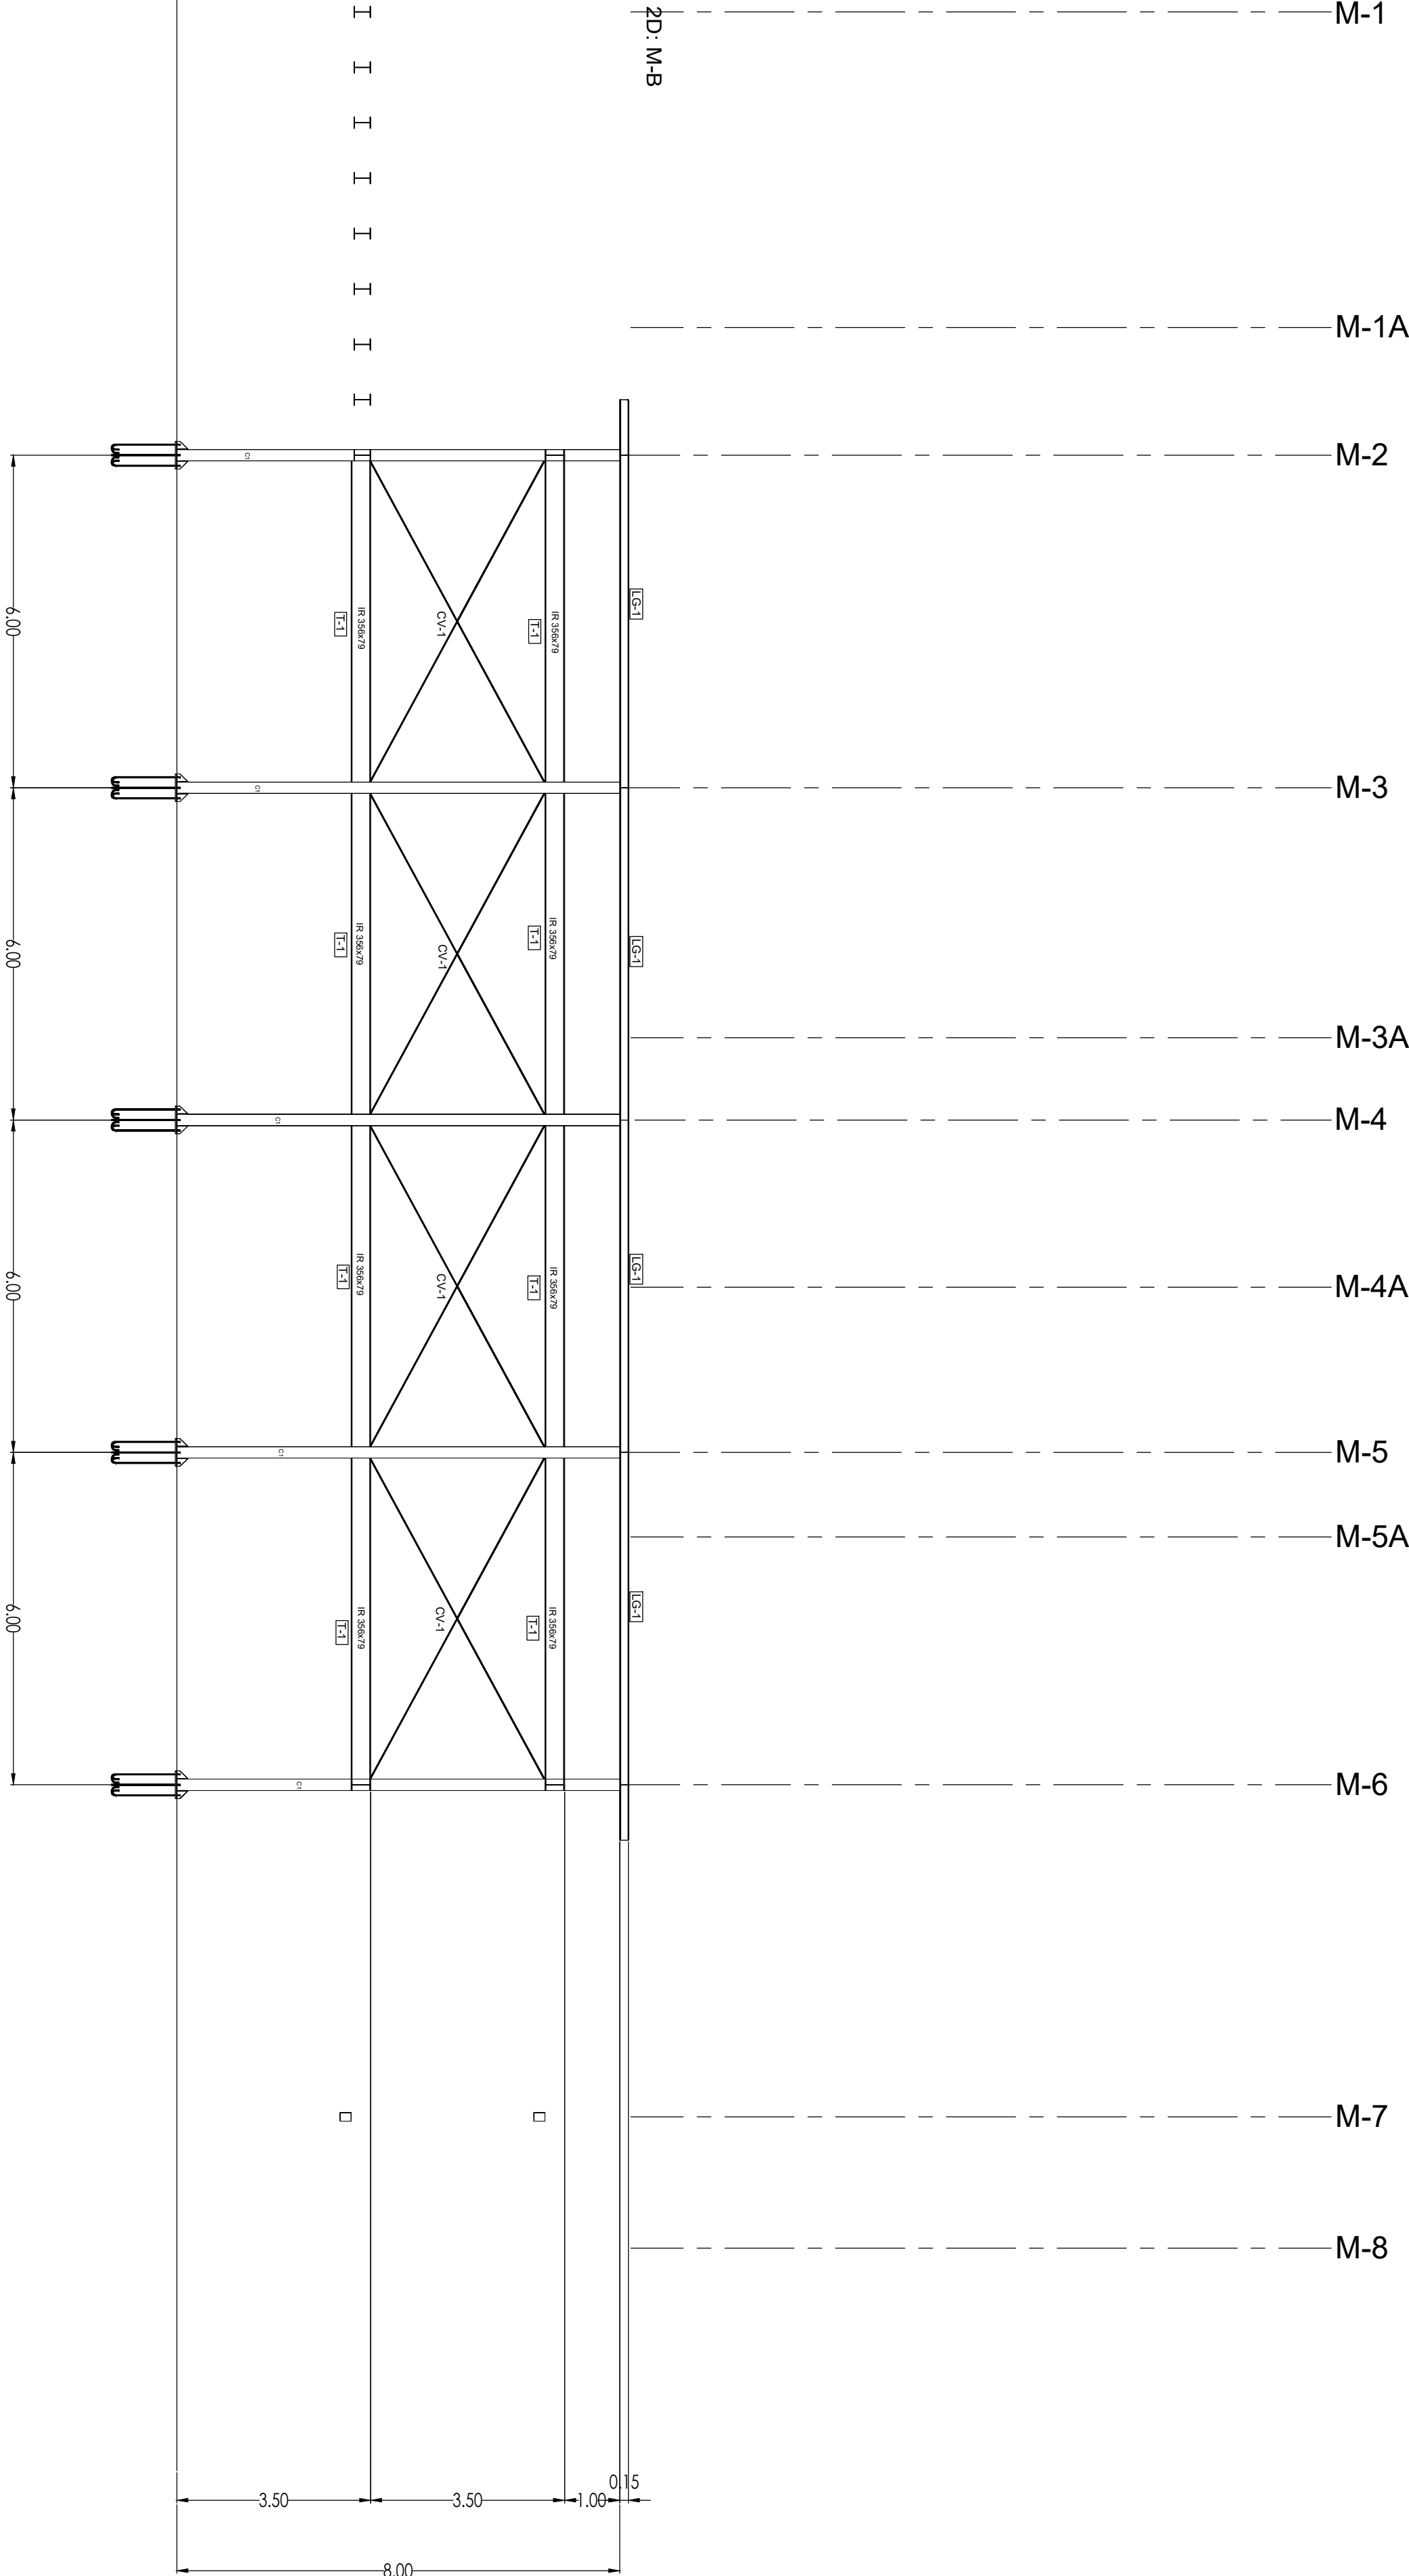


- ESPECIFICACIONES / COMENTARIOS
- ACOTACIONES SI Y SIEMPRE.
 - SIEMPRE CON UNIDADES.
 - NO SE TOMARÁN COMO A ESCALA DE ESTE PLANO.
 - ESTE PLANO DEBERÁ VERIFICARSE CON LOS
 - CORRESPONDIENTES DE INSTALACIONES Y
 - ESTRUCTURALES, CUALQUIER DISCREPANCIA DEBERÁ
 - CONSULTARSE CON LA DIRECCIÓN DE LA OBRA.
 - SI SE PRESENTAN DISCREPANCIAS ENTRE LOS
 - PLANOS, ANTES DE DECIDIR LAS DIMENSIONES Y NIVELES
 - INDICADOS EN ESTE PLANO, DEBERÁ SOMETER A LA
 - DIRECCIÓN DE LA OBRA CUALQUIER DIFERENCIA QUE
 - HUBIERE, ASÍ COMO LA INTERVENCIÓN QUE DEBE
 - HACERSE PARA ADECUAR ESTE PLANO CON SUS
 - PLANOS DE REVISAR ESTE PLANO CON SUS
 - CORRESPONDIENTES DE INGENIEROS Y DETALLES.

NOMENCLATURA GENERAL	
NSP	NIVEL SUPERIOR PERITE
NSL	NIVEL SUPERIOR LOSA
NIL	NIVEL INTERIOR LOSA
NSI	NIVEL SUPERIOR EMPUJADO
NIC	NIVEL INTERIOR EMPUJADO
NTC	NIVEL INTERIOR CERRAMIENTO
NTIC	NIVEL INTERIOR CERRAMIENTO
NTPT	NIVEL DE PISO TERMINADO
NBT	NIVEL BANDA DE LA TERMINADA
NTC	NIVEL DE CUBIERTA ASFALTICA
NTC	NIVEL DE CUBIERTA ASFALTICA
NSP	NIVEL SUPERIOR DE FINQUE
NSL	NIVEL SUPERIOR DE FINQUE
NSI	NIVEL SUPERIOR DE BANDA DE LA
NSM	NIVEL SUPERIOR DE EMPUJADO
CLAVE DE DETALLE	
###	
CLAVE DE PLANO	
##	

UBICACIÓN DEL PROYECTO



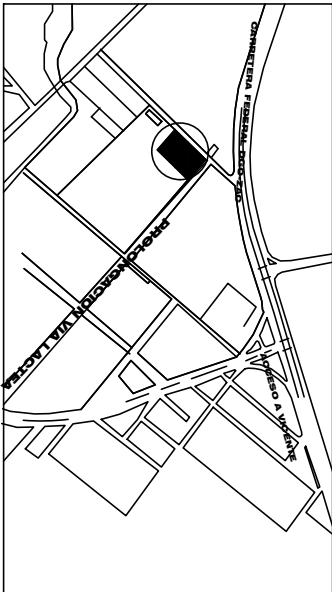

DOMICILIO DEL PROYECTO
BOULEVARD VIA LACTEIA SIN. CP 34890
ESTADO
Durango, Mpo. Vicente Guerrero

OBSERVACIONES

AREAS

DISEÑO ARQUITECTONICO

DPO

DIRECCIÓN DE OBRAS PÚBLICAS

ING. MANUEL MEDINA

TRABAJO

PROPIETARIO

AYUNTAMIENTO DE VICENTE GUERRERO

PLANO

PLANTA ARQUITECTONICA


CONTENIDO

ESTRUCTURAL

PROYECTO


CENTRAL CAMIONERA

VICENTE GUERRERO

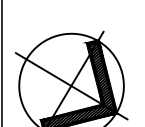
CLAVE DE PLANO		REVISIÓN Nº
PB-1	01	
ESCALA	NORTE	FECHA
SIN		MARZO 2025



MARCO M-D

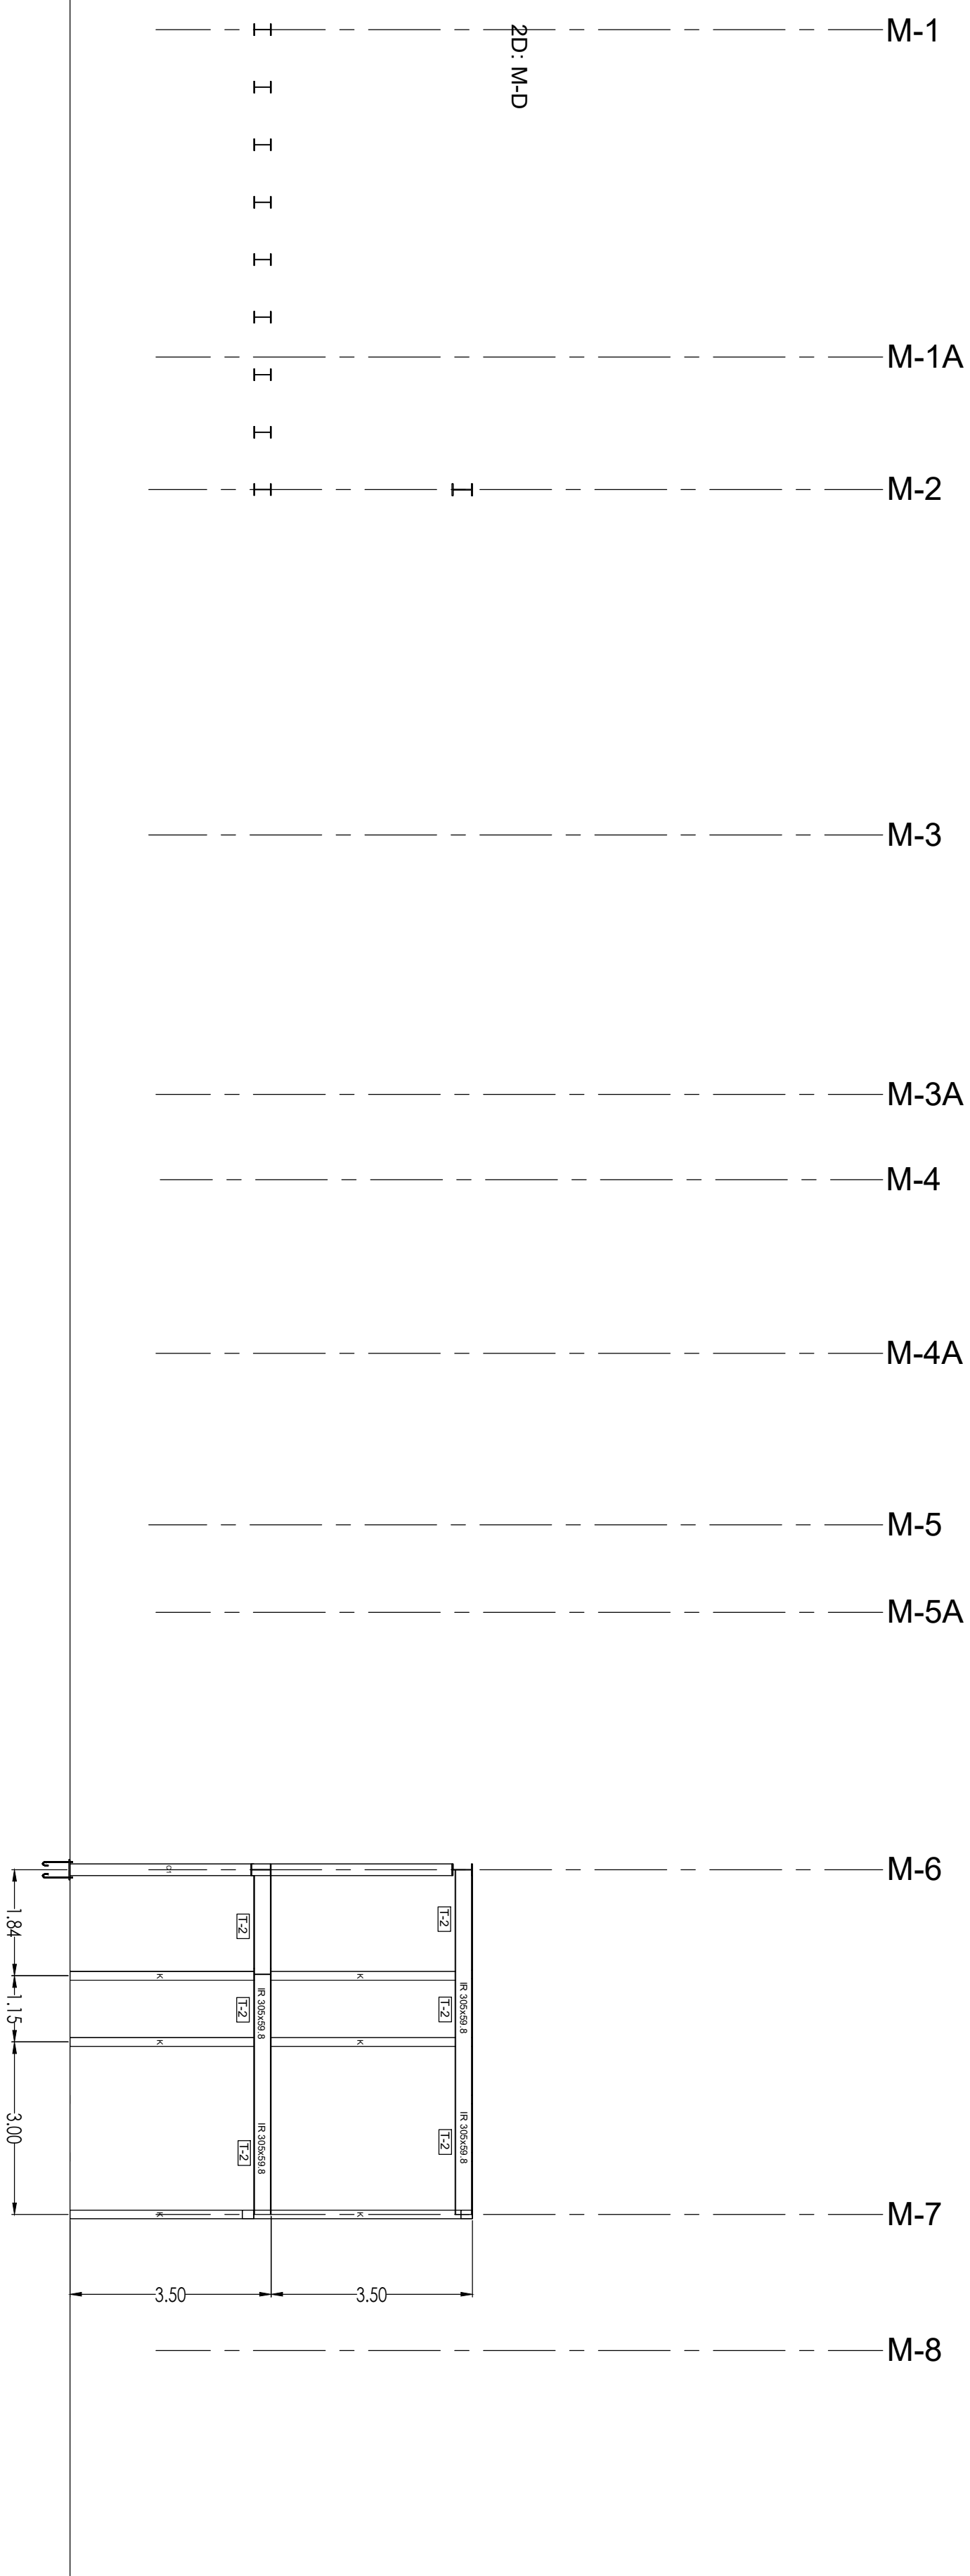

MARCO M-G

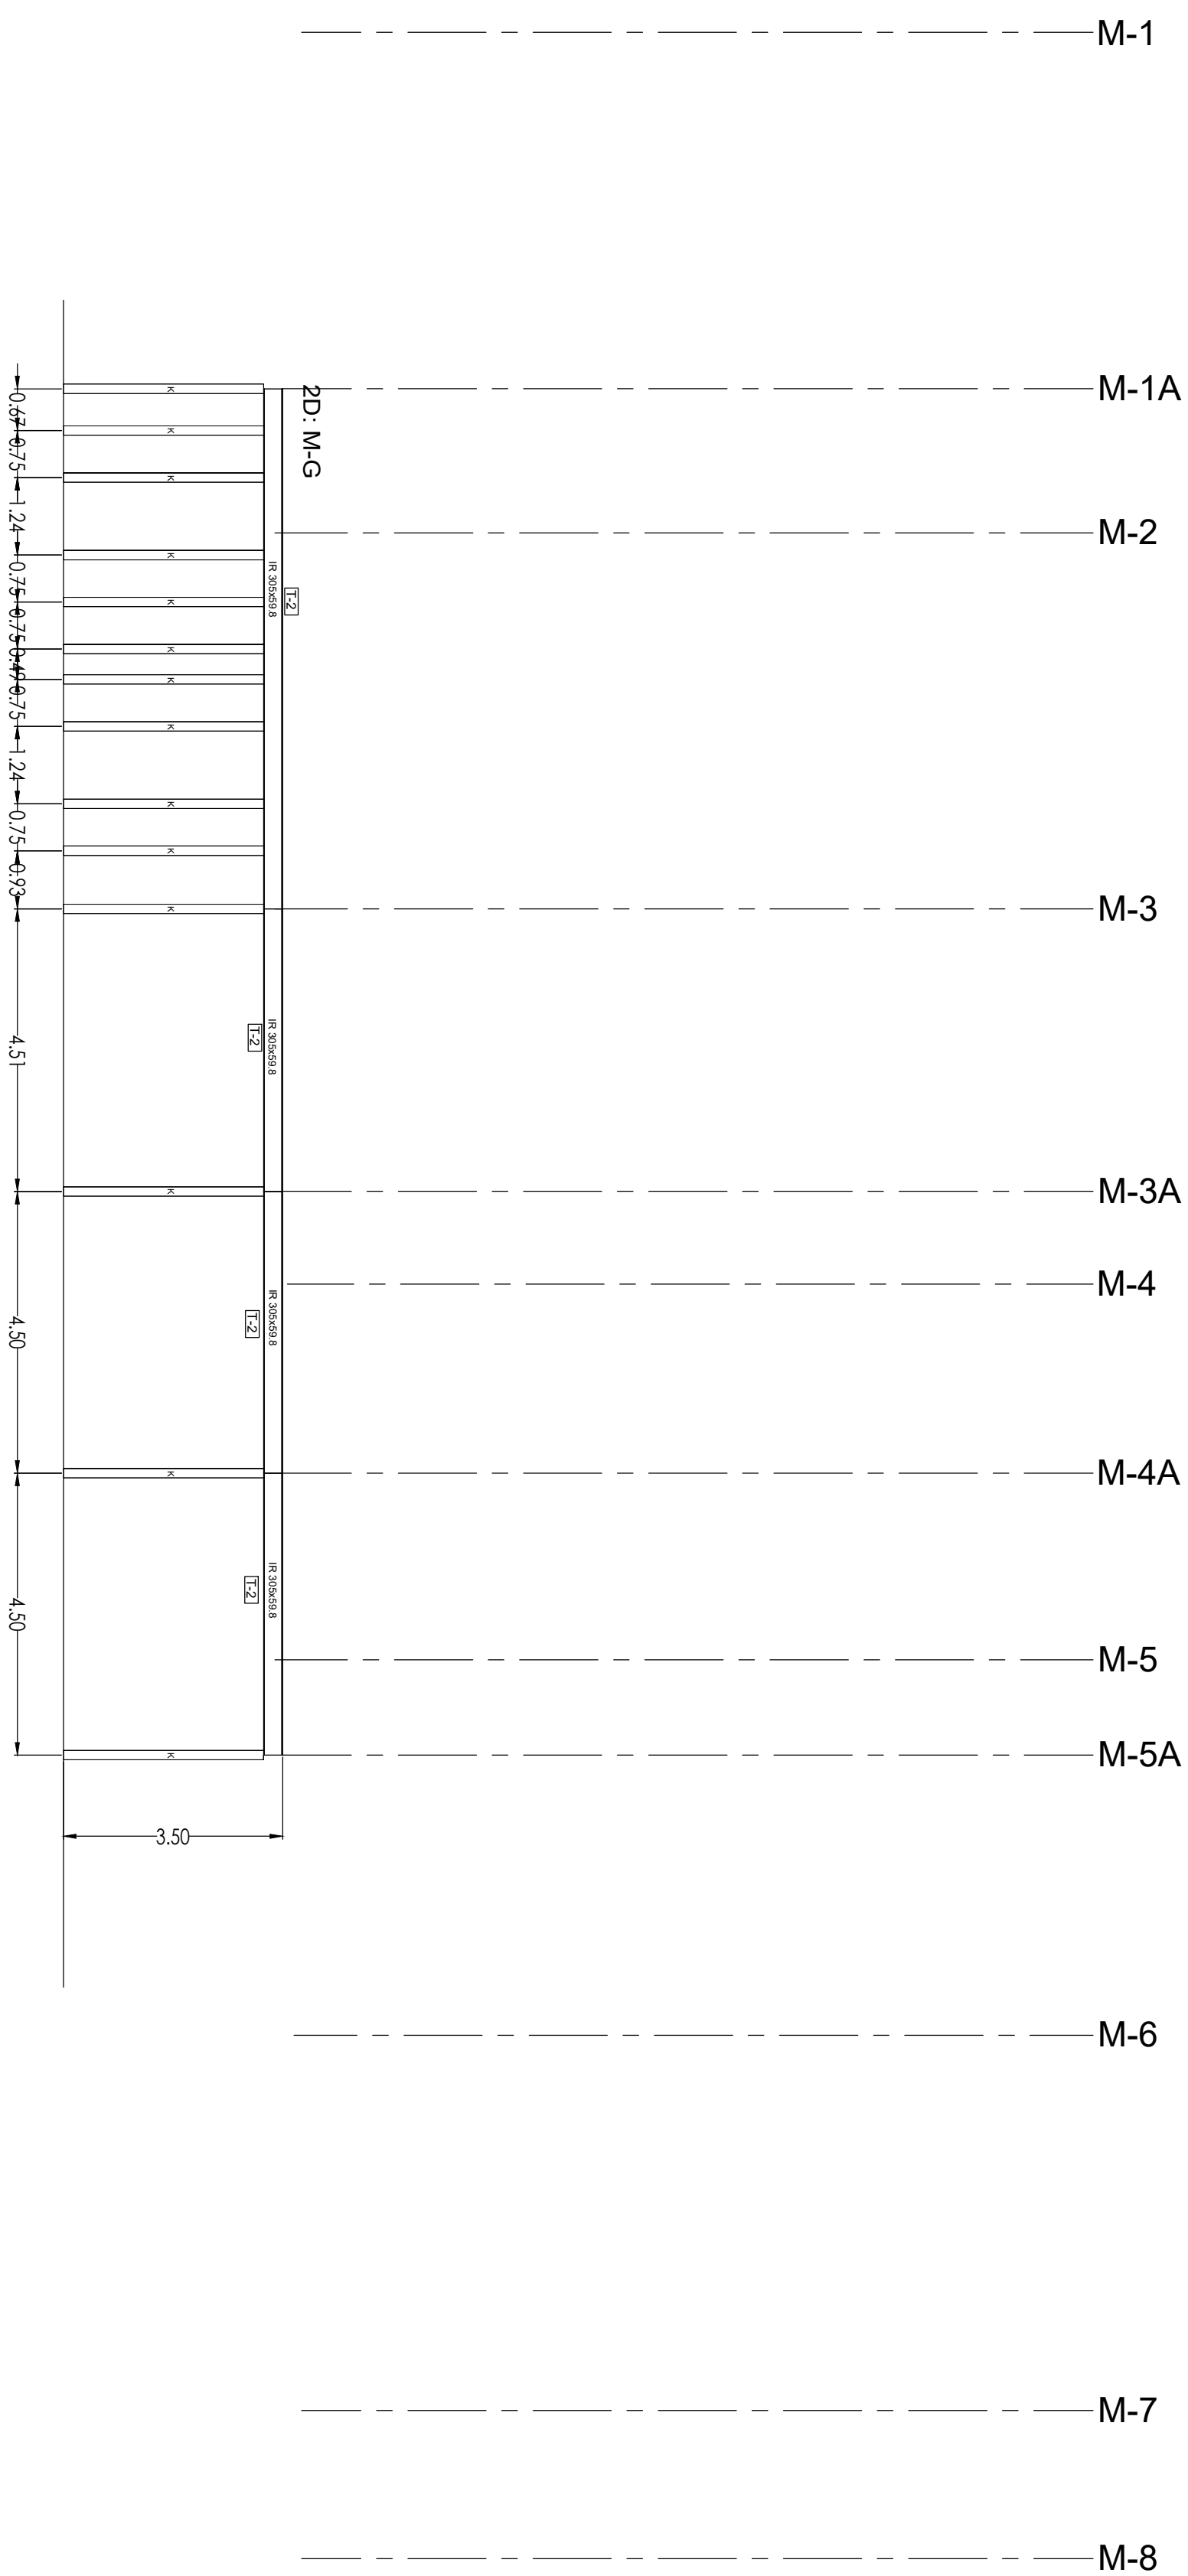

ESPECIFICACIONES / COMMENTARIES

ACOMODACIONES EN METROS.

NÚMEROS EN METROS.

NO SE USARÁN COMO LA ESCALA DE ESTE PLANO.

ESTE PLANO DEBERÁ SER ELABORADO CON LOS CORRESPONDIENTES DEPARTAMENTOS Y ENTIDADES. CUALQUIER INTERPRETACIÓN DEBERÁ CONSULTARSE CON LA DISEÑO DE LA OBRA.

E, CONTRARIAMENTE, EN LA ILUSTRACIÓN DE LA OBRA, ANTES DE REPLICAR LAS DIMENSIONES Y TAMAÑOS EN ESTE PLANO, DEBE SER, SIEMPRE A LA DISCRECIÓN DE LA OBRA, CUALQUIER OTRO QUE, ALER, ASÍ COMO LA INTERPRETACIÓN DE EL PROPIO CONTENIDO, EN ESTE TIPO.


FAVOR DE REVISAR ESTE DISEÑO CON SUS

CONTRATANTES DE INGENIERÍA Y DISEÑOS.

NOMENCLATURA GENERAL

NSP	NIVEL SUPERIOR PRETIL
NSL	NIVEL SUPERIOR LOSA
NIL	NIVEL INTERIOR LOSA
NSC	NIVEL SUPERIOR CERRAMIENTO
NIC	NIVEL INTERIOR CERRAMIENTO
NPT	NIVEL DE PISO TERMINADO
NBT	NIVEL BAJOZETA TERMINADA
NAC	NIVEL DE CARPETA ACUSTICA
NIV	NIVEL INTERIOR DE VENTANA
NSF	NIVEL SUPERIOR DE FUMOS
NSB	NIVEL SUPERIOR DE BAJOZETA
NSL	NIVEL SUPERIOR DE EMPUJADO
NSM	NIVEL SUPERIOR DE MURO

UBICACIÓN DEL PROYECTO

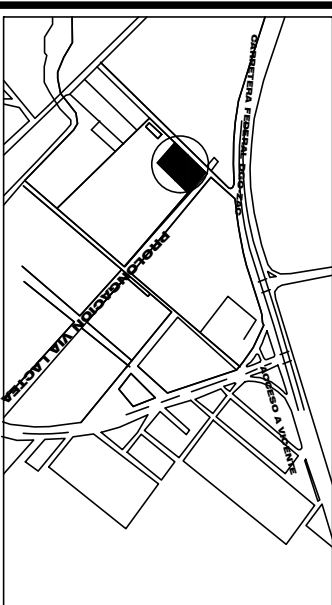

DOMICILIO DEL PROYECTO
BOULEVARD VIA LACTEA S/N. CP 34890
ESTADO
Durango, Mpo. Vicente Guerrero

OBSERVACIONES

EAS

AYUNTAMIENTO DE VICENTE GUERRERO
PLANO
PLANTA ARQUITECTONICA

TURAL

CENTRAL CAMIONERA
VICENTE GUERRERO

CLAVE DE PLANC

PB-1 01

	NORTE	FECHA
		MARZO 2025

- ESPECIFICACIONES / COMENTARIOS
- ACOTACIONES SI Y MENOS.
 - NO SE TOMARÁN COMO A ESCALA DE ESTE PLANO.
 - ESTE PLANO DEBERÁ VERIFICARSE CON LOS CORRESPONDIENTES DE INSTALACIONES Y ESTRUCTURALES, CUALQUIER DISCREPANCIA DEBERÁ CONSULTARSE CON LA DIRECCIÓN DE LA OBRA.
 - SE DEBE VERIFICAR LA COINCIDENCIA DE LAS OBRAS, ANTES DE ELEGIR LAS DIMENSIONES Y NIVELES INDICADOS EN ESTE PLANO. DEBIENDO, SOMETER A LA DIRECCIÓN DE LA OBRA CUALQUIER DIFERENCIA QUE HUBIERE, ASÍ COMO LA INTERFERENCIA QUE DEBE FAVOR DE REVISAR ESTE PLANO CON SUS CORRESPONDIENTES DE INGENIERÍAS Y DETALLES.


NOMENCLATURA GENERAL	
NSP	NIVEL SUPERIOR PERITE
NSL	NIVEL SUPERIOR LOSA
NIL	NIVEL INTERIOR LOSA
NIS	NIVEL SUPERIOR CEMENTO
NIC	NIVEL INTERIOR CEMENTO
NTPT	NIVEL DE PISO TERMINADO
NBT	NIVEL DE CUBIERTA TERMINADA
NIC	NIVEL DE CUBIERTA ASFALTICA
NSP	NIVEL SUPERIOR DE FINIS
NSI	NIVEL SUPERIOR DE BANQUETA
NSM	NIVEL SUPERIOR DE MURO

CLAVE DE DETALLE

##

CLAVE DE PLANO

UBICACIÓN DEL PROYECTO

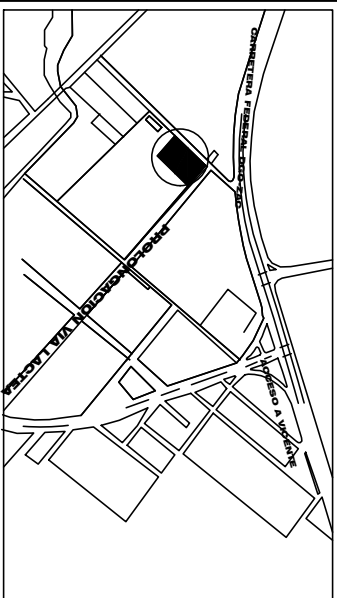

DOMICILIO DEL PROYECTO
BOULEVARD VIA LACTEIA SIN. CP 34890
ESTADO
Durango, Mpo. Vicente Guerrero

OBSERVACIONES

AREAS

DISEÑO ARQUITECTONICO

DPO

FRAMA

FRAMA

DIRECCIÓN DE OBRAS PÚBLICAS

ING. MANUEL MEDINA

FRAMA

PROPIETARIO

AYUNTAMIENTO DE VICENTE GUERRERO

PLANTA ARQUITECTONICA

CONTENIDO

ESTRUCTURAL

PROYECTO

CENTRAL CAMIONERA

VICENTE GUERRERO

CLAVE DE PLANO

PB-1

REVISION N°

01

ESCALA

SIN

NOBRE

FECHA

MARZO

2025

- ESPECIFICACIONES / COMENTARIOS
- ACOTACIONES SI Y MENOS.
 - LINEAS DE CORTA DESEQUE.
 - NO SE TOMARÁN COMO A ESCALA DE ESTE PLANO.
 - ESTE PLANO DEBERÁ VERIFICARSE CON LOS CORRESPONDIENTES DE INSTALACIONES Y ESTRUCTURALES, CUALQUIER DISCREPANCIA DEBERÁ CONSULTARSE CON LA DIRECCIÓN DE LA OBRA.
 - EL DISEÑO DEBEN SER ELABORADO EN CONCORDANCIA CON LA OBRA, ANTES DE ELEGIR LAS DIMENSIONES Y NIVELES INDICADOS EN ESTE PLANO. DEBERÁN SOMETER A LA DIRECCIÓN DE LA OBRA CUALQUIER DIFERENCIA QUE HUBIERE, ASÍ COMO LA INTERFERENCIA QUE DEBE EL PAÑO DE REVISAR ESTE PLANO CON SUS CORRESPONDIENTES DE INGENIERÍA Y DETALLES.

NOMENCLATURA GENERAL

NSP	NIVEL SUPERIOR PERITO
NSL	NIVEL SUPERIOR LOSA
NIL	NIVEL INTERIOR LOSA
NIS	NIVEL SUPERIOR CEMENTO
NIC	NIVEL INTERIOR CEMENTO
NIT	NIVEL INTERIOR TERMINADO
NPT	NIVEL DE PISO TERMINADO
NBT	NIVEL BANDA DE LA TERMINADA
NIC	NIVEL DE CUBIERTA ASFALTICA
NIS	NIVEL SUPERIOR DE FINQUE
NSF	NIVEL SUPERIOR DE FINQUE
NSI	NIVEL SUPERIOR DE BANQUETA
NSM	NIVEL SUPERIOR DE EMPUJADO


CLAVE DE DETALLE

###

##

CLAVE DE PLANO

UBICACIÓN DEL PROYECTO

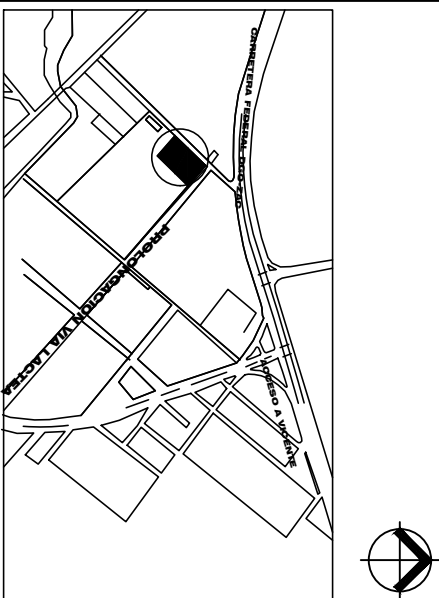

DOMICILIO DEL PROYECTO

BOULEVARD VIA LACTEIA SIN. CP 34890

ESTADO

Durango, Mpo. Vicente Guerrero

OBSERVACIONES

AREAS

DISEÑO ARQUITECTONICO

DPO

TRABAJO

DIRECCIÓN DE OBRAS PÚBLICAS

ING. MANUEL MEDINA

TRABAJO

PROPIETARIO

AYUNTAMIENTO DE VICENTE GUERRERO

PLANO

PLANTA ARQUITECTONICA

CONTENIDO

ESTRUCTURAL

PROYECTO

CENTRAL CAMIONERA

VICENTE GUERRERO

CLAVE DE PLANO

PB-1

REVISIÓN Nº

01

ESCALA

SIN

NORTE

FECHA

MARZO 2025

