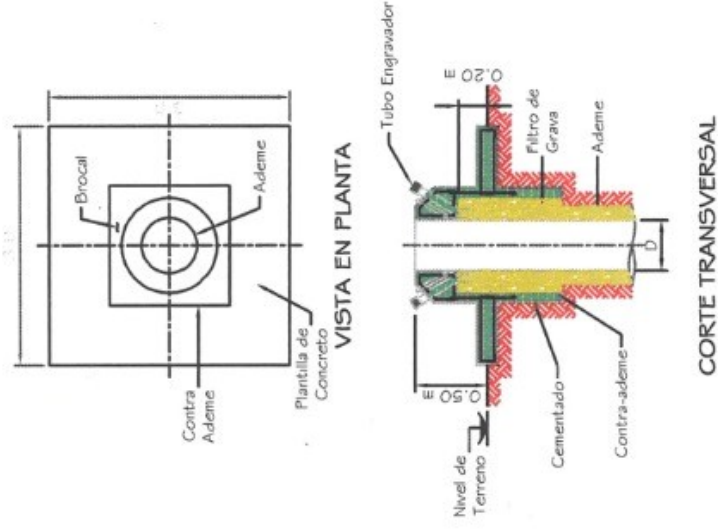
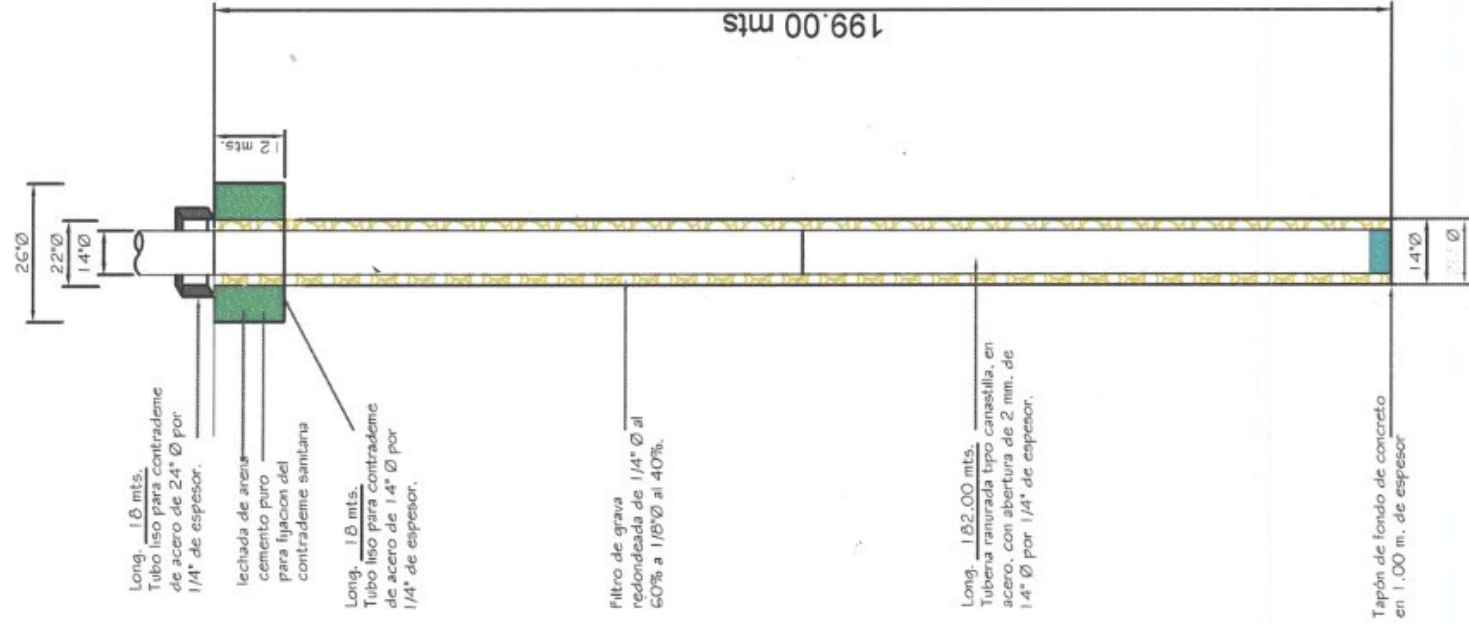


PROYECTO POZO PROFUNDO

[illegible]