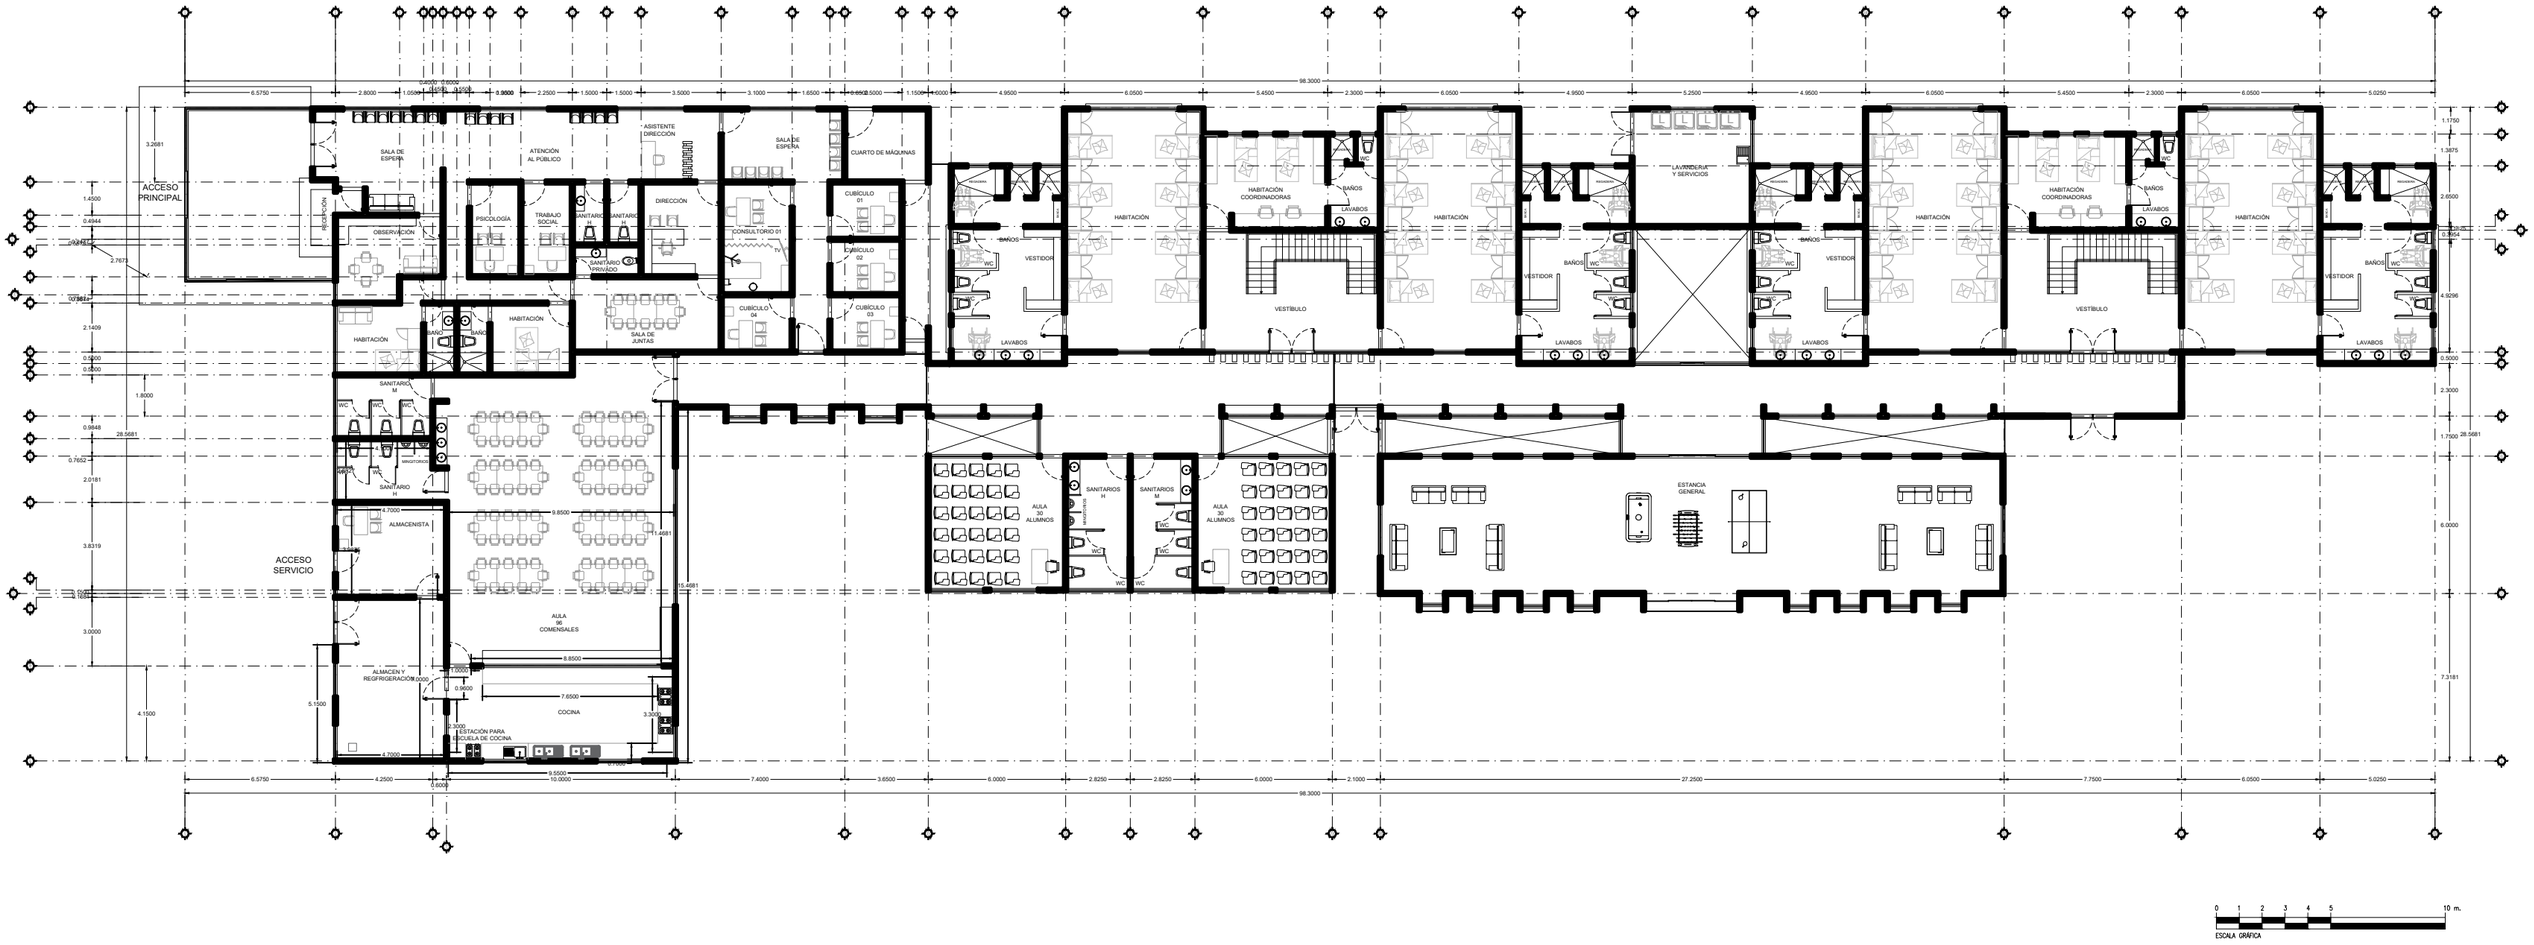
ACCESO PRINCIPAL
ACCESO SERVICIO
SALA DE ESPERA
ATENCIÓN AL PÚBLICO
ASISTENTE DIRECCIÓN
CUARTO DE MÁQUINAS
PSICOLOGÍA
TRABAJO SOCIAL
DIRECCIÓN
CONSULTORIO 01
CUBÍCULO 01
CUBÍCULO 02
CUBÍCULO 03
CUBÍCULO 04
SALA DE JUNTAS
OBSERVACIÓN
HABITACIÓN
SANITARIO M
SANITARIO H
ALMACENISTA
AULA 96 COMENSALES
ALMACÉN Y REGFRIGERACIÓN
COCINA
ESTACIÓN PARA ESCUELA DE COCINA
BAÑOS
VESTIDOR
LAVABOS
VESTÍBULO
HABITACIÓN COORDINADORAS
LAVANDERÍA Y SERVICIOS
AULA 30 ALUMNOS
ESTANCIA GENERAL
98.3000
ESCALA GRÁFICA
10 m.