



SIMBOLOGIA

TUBERIA DE 200.4 mm(8") ALCANTARILLADO

DATOS DE PROYECTO

POBLACION DE CENSO 2020

POBLACION DE PROYECTO (2046)

DOTACION

3976 Hab.

4572 Hab.

150 Lts./Hab./Dia

GASTOS

COEFICIENTE DE CARIACION DIARIA


COEFICIENTE DE APORTACION

APORTACION


1.3

0.80 Lts./seg.

70 Lts./seg./dia

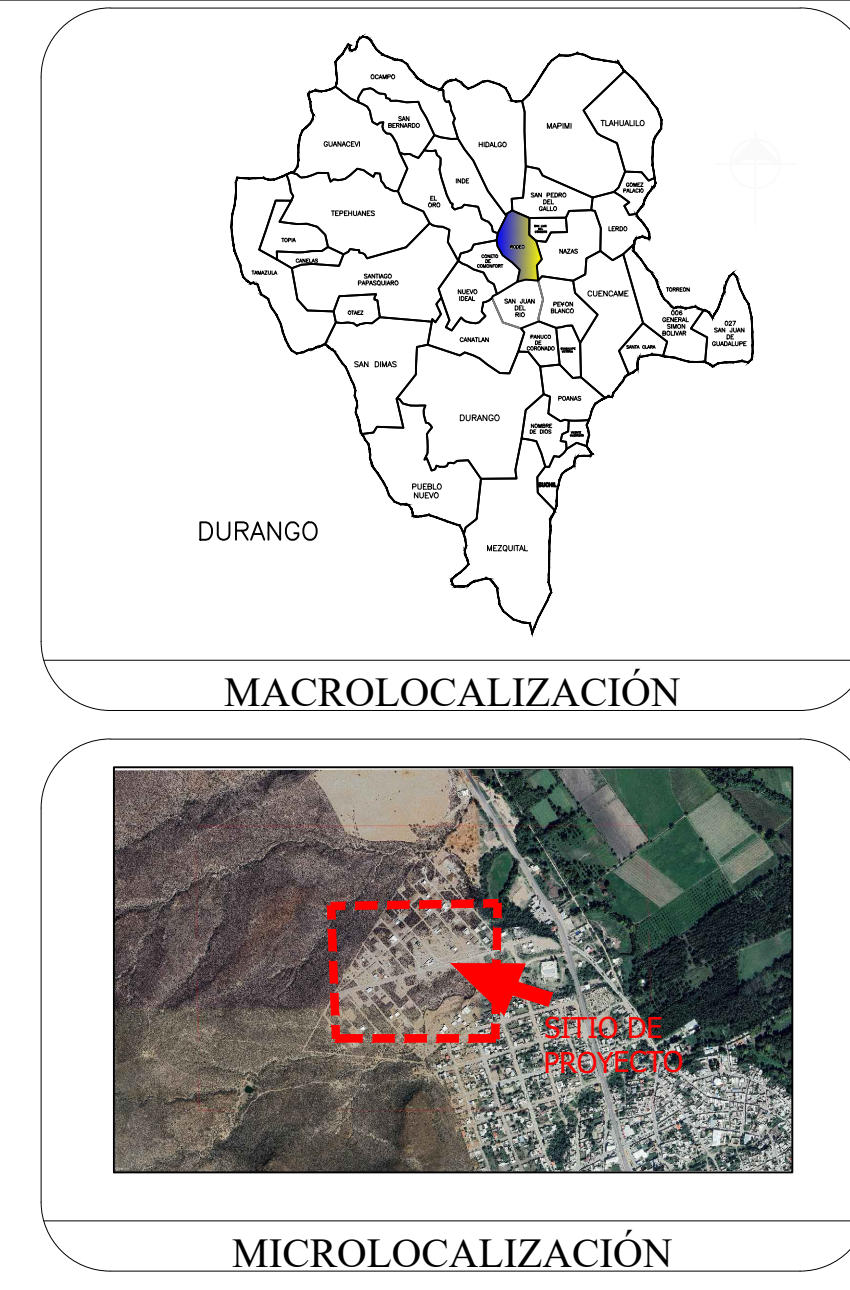

SECCIÓN TRANSVERSAL DE ZANJA PARA INSTALACIÓN DE TUBERÍA ADS N-12


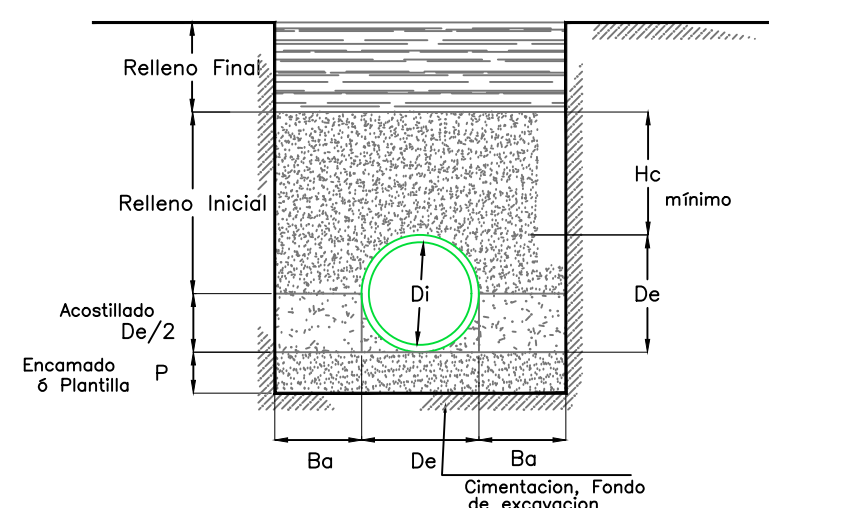


Altura	Ca	Material empleado	Grado de compactación	
variable	Relleno Final	Piedra en material producto de la excavación, compactada, si no basta la especificación podrá ser colocado en capas de 20 cm.	80% a 80% según indicación de la supervisión o lo solicitado en proyecto de verificación	
0.2-2 Hc	Relleno Inicial	Compactados en capas de 10 cm, hasta la altura mínima de colchón (Hc) Material: I, II, III, Clasificación ASTM D2021	90% PISM Priora estándar	
Di	Acostillado	Compactados en capas de 20 cm, hasta la parte del tubo (proporcional a la altura, resistencia y estabilidad al tubo). Material: I, II, III, Clasificación ASTM D2021	90% PISM Priora estándar	
P	Encamado	Estable y uniforme. Material: I, II, III, Clasificación ASTM D2021	90% PISM Priora estándar	
variable		Compactación, mejor material estable y uniforme con material clase I, II o piedra hasta 3"		

Ver clasificación de materiales de acuerdo a la ASTM D2021-06, en el manual de instalación de tuberías ADS

ANCHOS DE ZANJA MÍNIMOS RECOMENDADOS PARA TUBERÍAS DE PEAD CORRUGADO ADS N-12

Diámetro Nominal en pulg.	Diámetro Interior en pulg.	Diámetro Exterior en pulg.	Exposición en pulg.	Acostillado en pulg.	Acostillado en cm.	Calentamiento en pulg.	Profundidad de ent. en pulg.	Plantilla de apoyo en pulg.
6"	15.2	17.6	1.20	20.20	50.8	>30	>57.6	10.0
8"	20.0	22.3	1.25	19.85	50.8	>30	>63.3	10.0
10"	25.1	28.7	1.80	21.15	71.0	>30	>66.7	10.0
12"	30.8	36.7	2.85	21.15	79.0	>30	>76.7	10.0
15"	38.0	44.8	3.85	20.80	86.0	>30	>84.8	10.0
18"	45.9	53.6	4.20	22.70	99.0	>30	>93.6	10.0
24"	61.2	71.8	5.85	25.00	122.0	>30	>112.0	10.0
30"	76.2	89.2	6.50	40.00	168.0	>30	>134.2	10.0
36"	81.4	105.8	7.25	46.00	188.0	>30	>150.9	15.0
42"	105.8	121.2	8.10	44.90	211.0	>30	>178.8	15.0
48"	120.9	133.9	6.95	46.05	226.0	>30	>178.8	15.0
60"	151.4	166.4	8.20	25.00	259.0	>30	>241.4	15.0

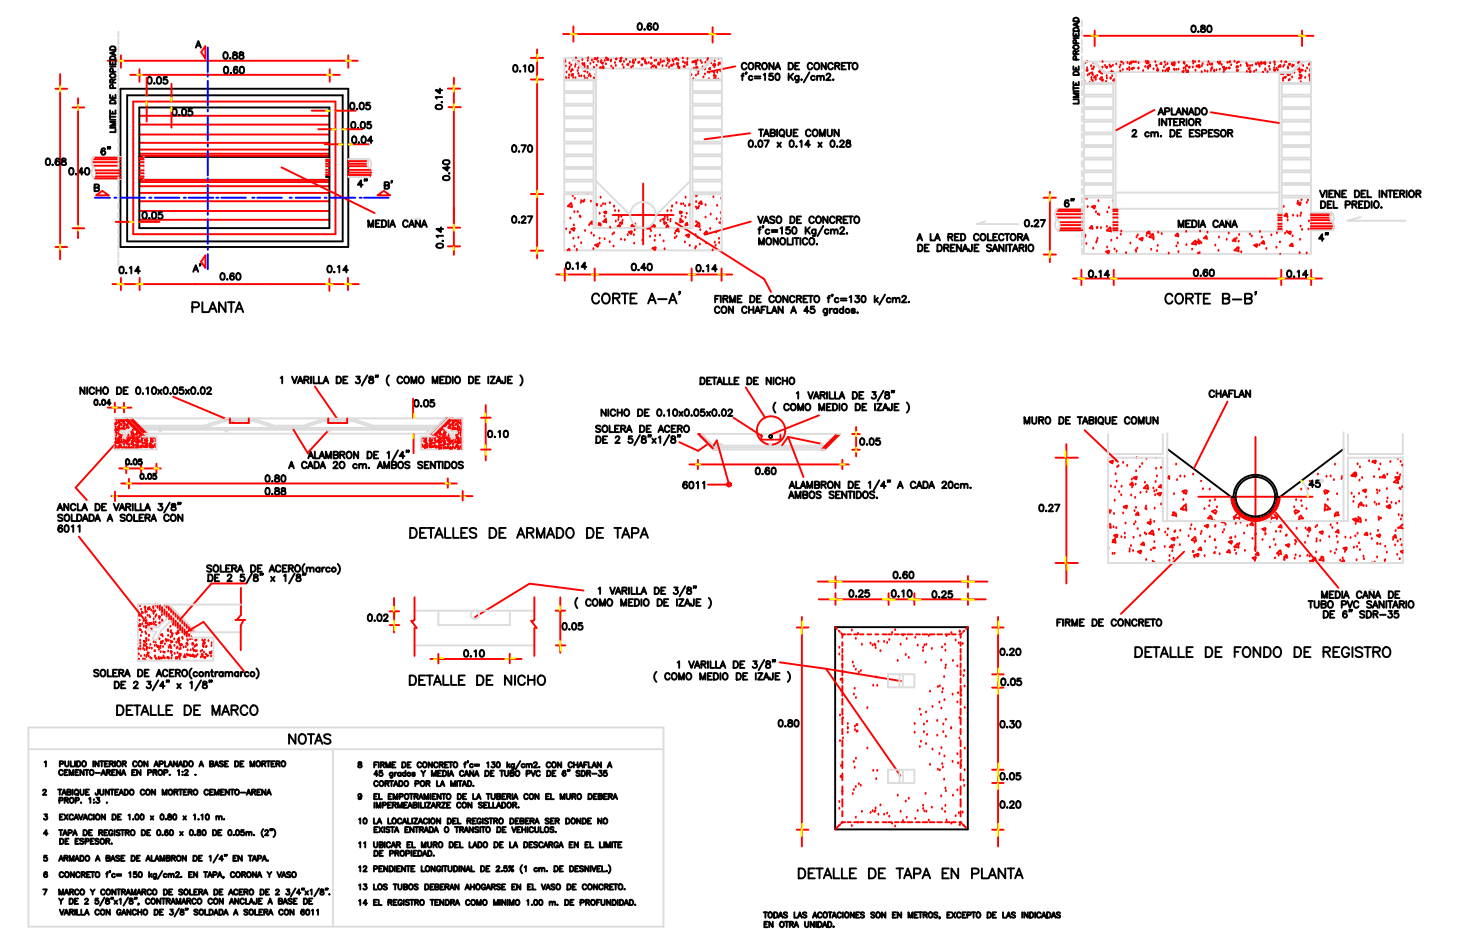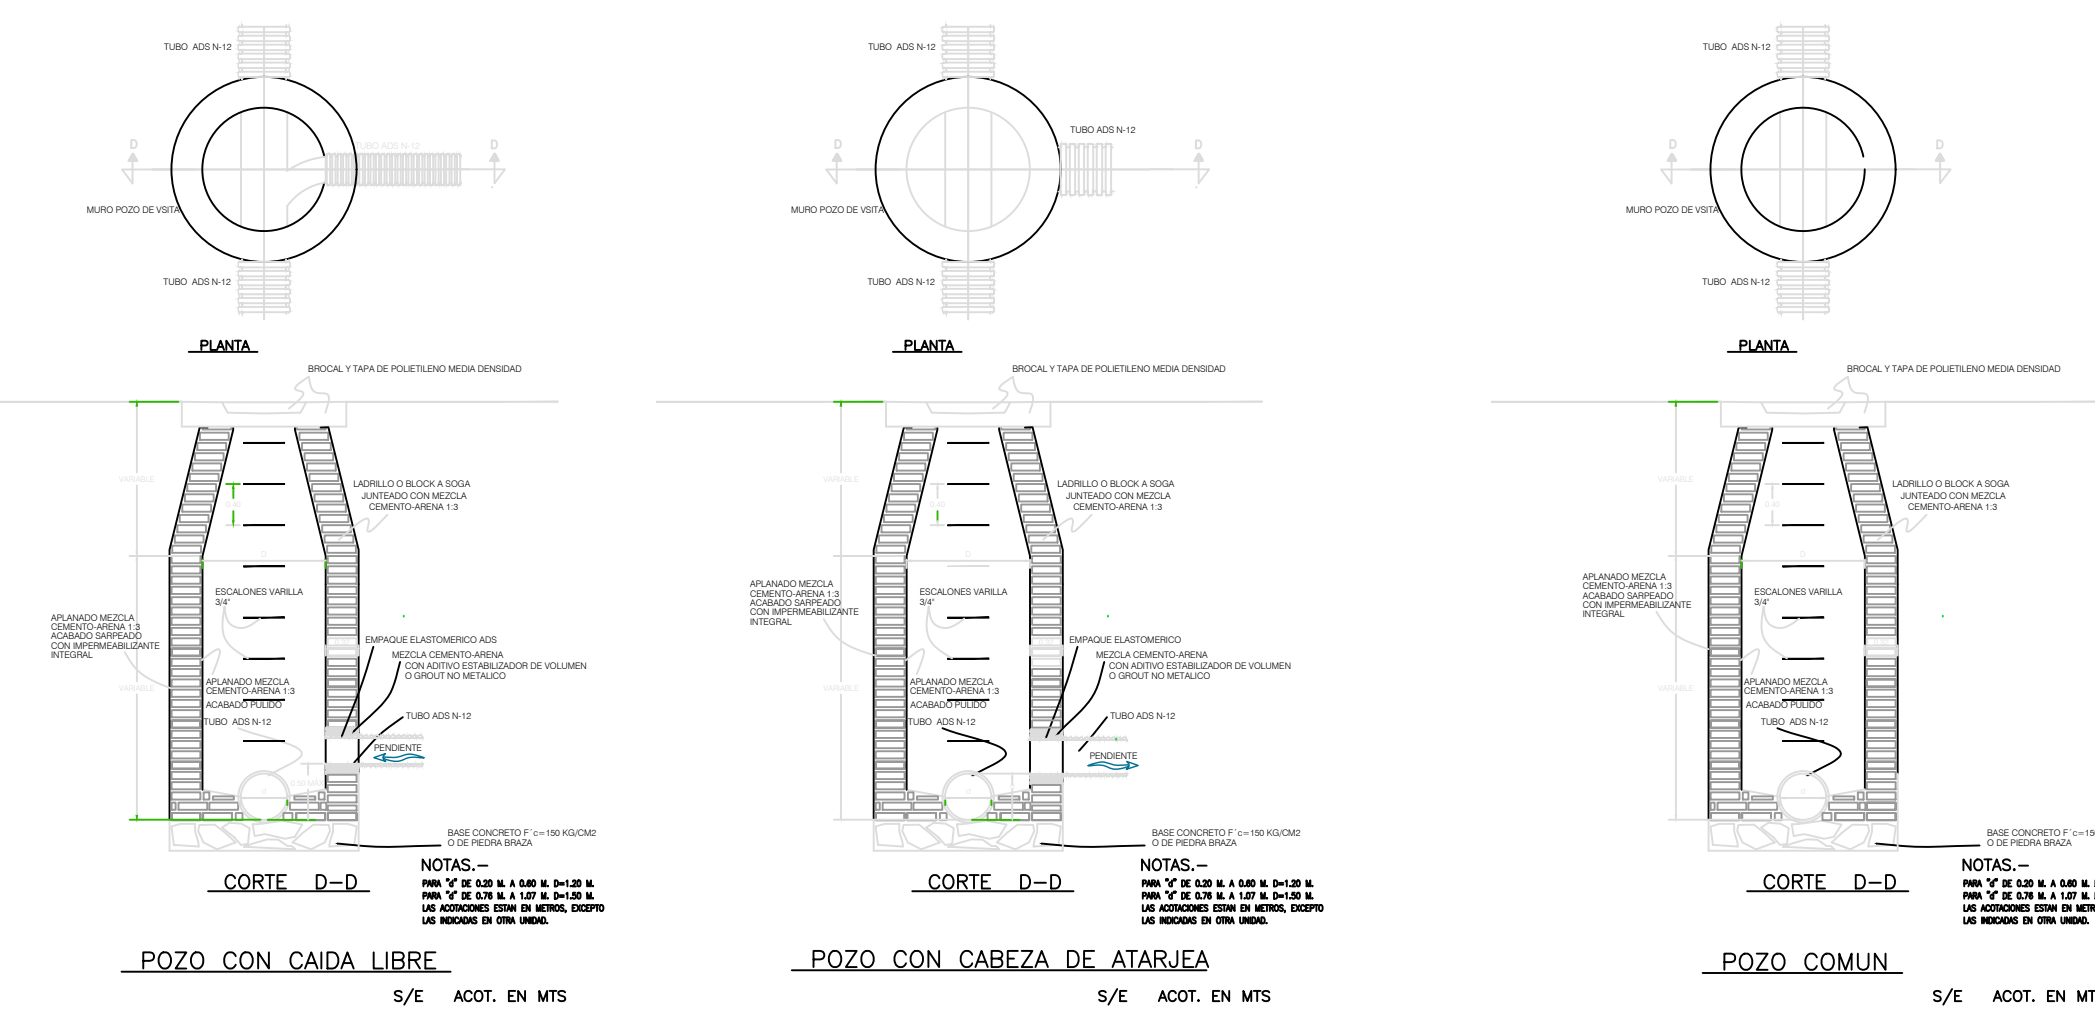

CANTIDADES DE OBRA

CAED
COMISION DEL AGUA DEL ESTADO

GOBIERNO DEL ESTADO DE DURANGO
COMISION DEL AGUA DEL ESTADO



PROYECTO DURANGO

