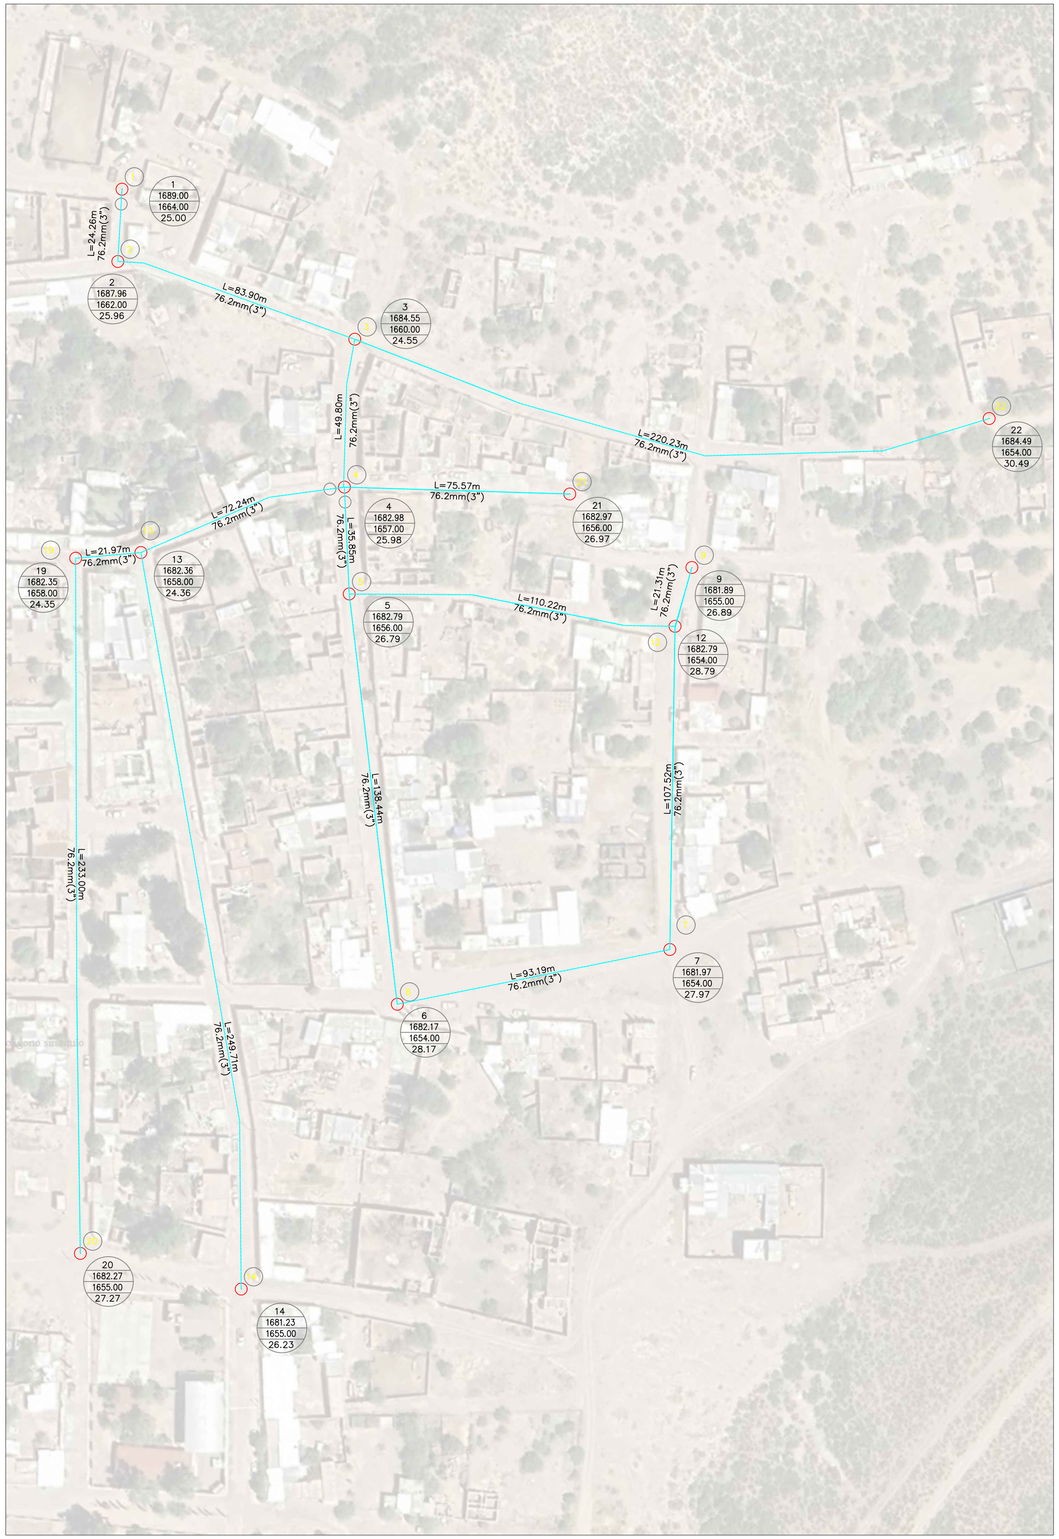

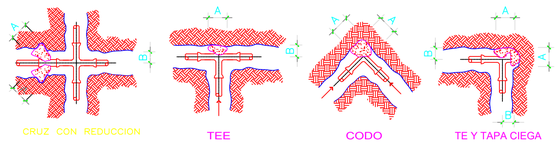

ATRAQUES PARA PIEZAS ESPECIALES

SIN ESCALA

DIMENSIONES PARA ATRAQUES DE CONCRETO

Ø NOMINAL DE LA PIEZA		ALTURA	LADO "A"	LADO "B"	VOLUMEN
milimetros	pulgadas	cm.	cm.	cm.	m3.
102	4	35	30	30	0.032
152	6	40	30	30	0.036

NOTAS

1.- LAS PIEZAS ESPECIALES DEBERAN ESTAR ALINEADAS Y NIVELADAS ANTES DE COLOCAR LOS ATRAQUES LOS CUALES QUEDARAN PERFECTAMENTE APOYADOS AL FONDO Y PARED DE LA ZANJA

2.- LOS ATRAQUES DEBERAN COLOCARSE EN TODOS LOS CASOS ANTES DE HACER LA PRUEBA HIDROSTATICA DE LAS TUBERIAS

3.- LOS ATRAQUES SE USARAN EXCLUSIVAMENTE PARA TUBERIAS ALOJADAS EN ZANJAS (PRESIONES DE TRABAJO MENORES DE 7kg/cm2)

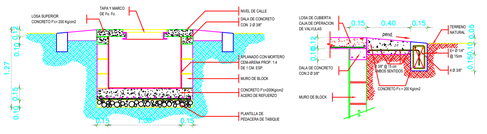
LOSA SUPERIOR CONCRETO f'c= 200 Kg/cm2
TAPA Y MARCO DE Fo. Fo.
NIVEL DE CALLE
DALA DE CONCRETO CON 2.0 3/8"
MURO DE BLOCK
CONCRETO f'c=150Kg/cm2 ACERO DE REFUERZO
PLANTILLA DE FIRGADERA DE TABIQUE
1.27
0.15
0.10
0.15
0.10
0.15
0.10