

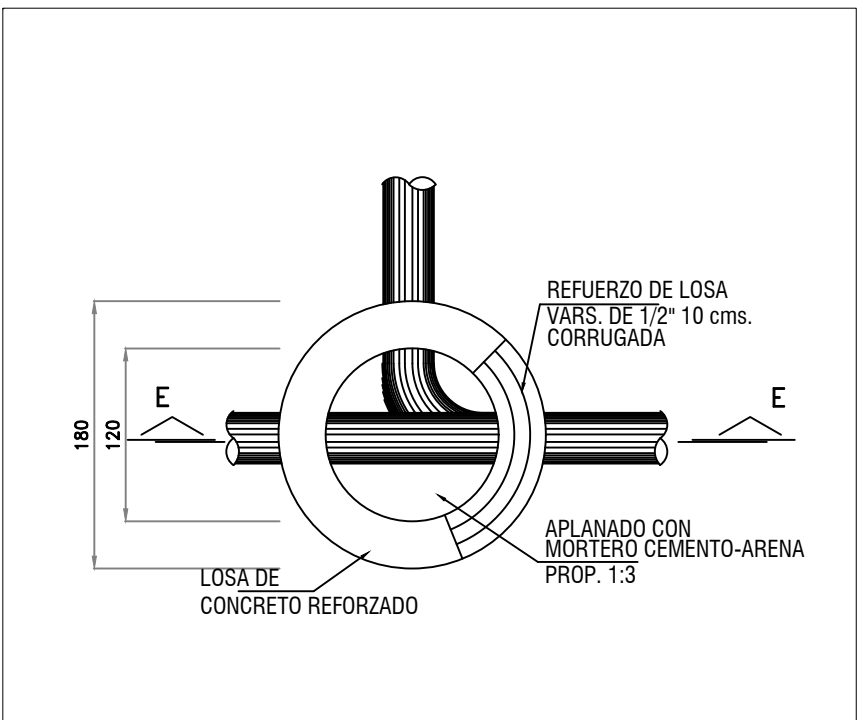


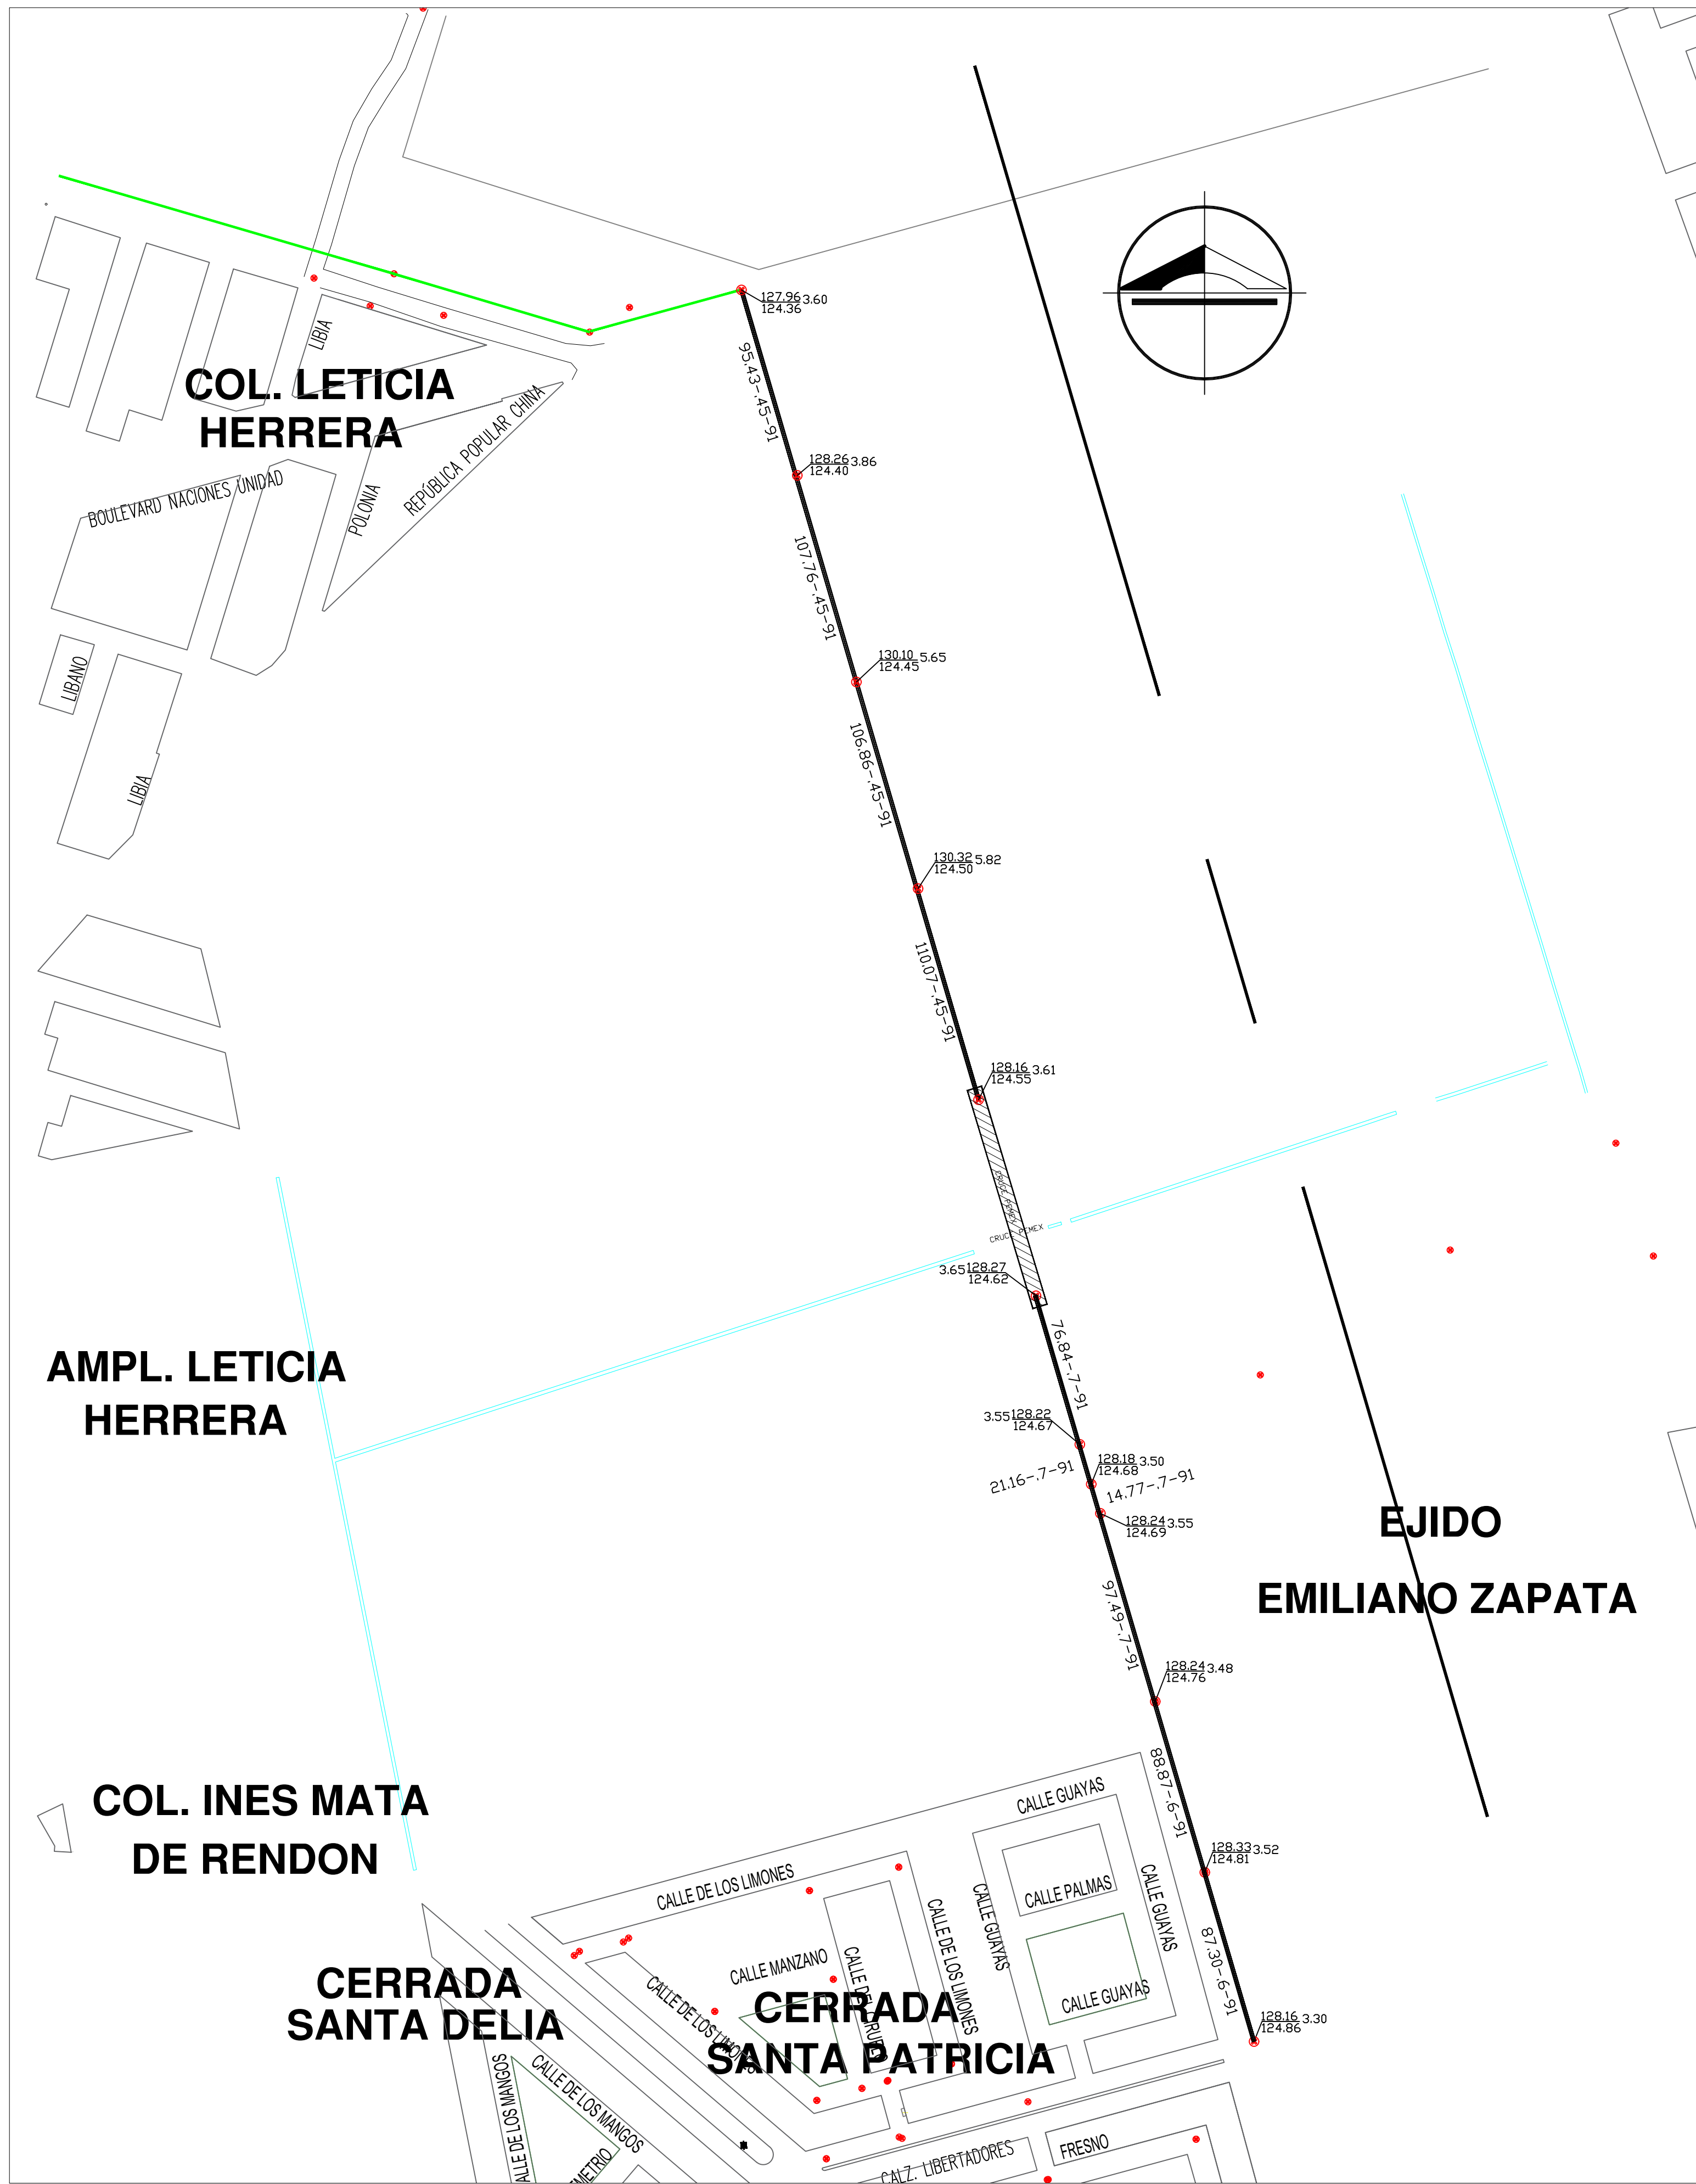

BROCAL DE POLIETILENO ALTA DENSIDAD

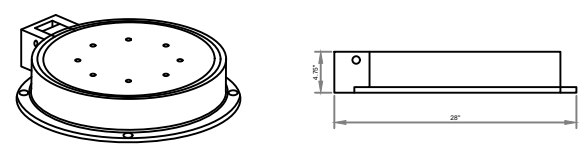


NOTAS:
BROCAL DE POLIETILENO DE ALTA DENSIDAD CON LA
POSIBILIDAD DE AGREGAR CUALQUIER LETRADA,
CON ALEACIONES QUE PROTEJA DE DAÑO AL
AUTOMOVILISTA, SISTEMA ANTIROBO,
INSPECCIONADO CON ULTRASONIDO,
ESPECTROMETRO, PRUEBAS DE DUREZA Y TENSION

CANTIDADES DE OBRA

CONCEPTO	CANTIDAD	UNIDAD
RUPTURA Y DEMOLICIÓN DE PAVIMENTO ASFALTICO, 7.5 CM. DE ESPESOR.	0	m3
EXCAVACION EN MATERIAL: - EN SECO EN ZONA A DE 0 A 6 M - EN SECO EN ZONA A DE 0 A 6 M	4,495.76 2,779.14	m3. m3.
PLANTILLA APISONADA AL 85% PROCTOR	319.40	m3.
RELLENO CON MATERIAL COMPACTADO AL 90 % PROCTOR: - GRAVA 3/4"	1,450.76	m3.
- PRODUCTO DE BANCO (BASE HIDRAULICA)	0	m3.
ACARREO	2,251.74	m2


ZANJA PARA TUBERIA

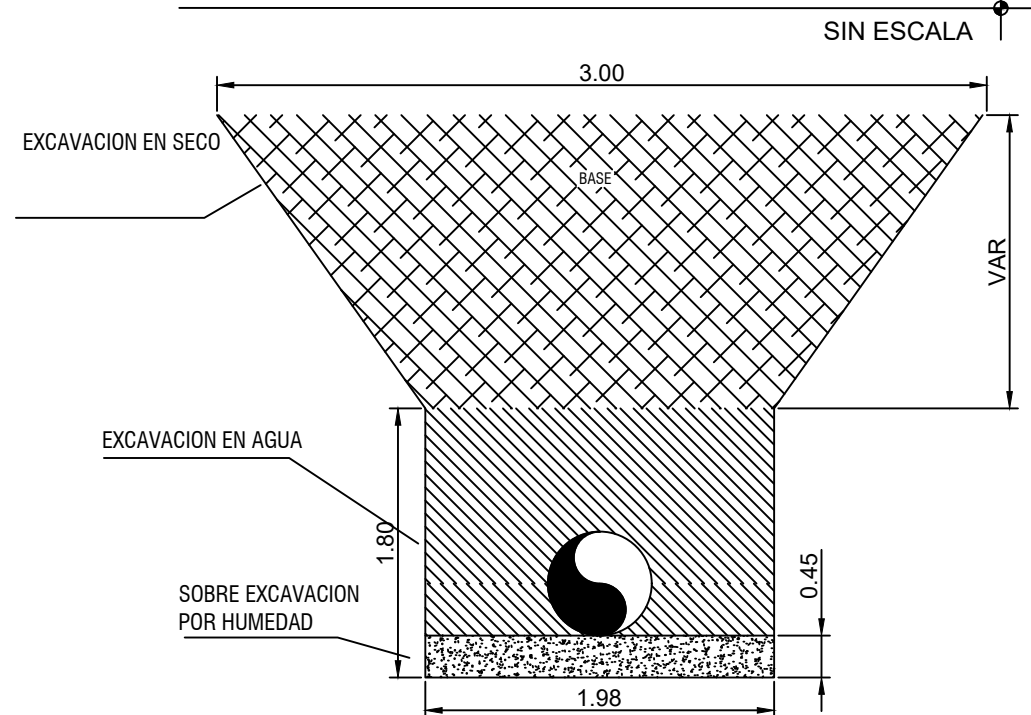



DIMENSIONES MINIMAS DE ZANJA

DIAMETRO (pulg)	ANCHO (cms.)	PROFUNDIDAD H (cms) MIN.	PLANTILLA (cms)	A (cms)	B (cms)
36	91	150	15	121	VAR

POZO DE VISITA TIPO COMÚN

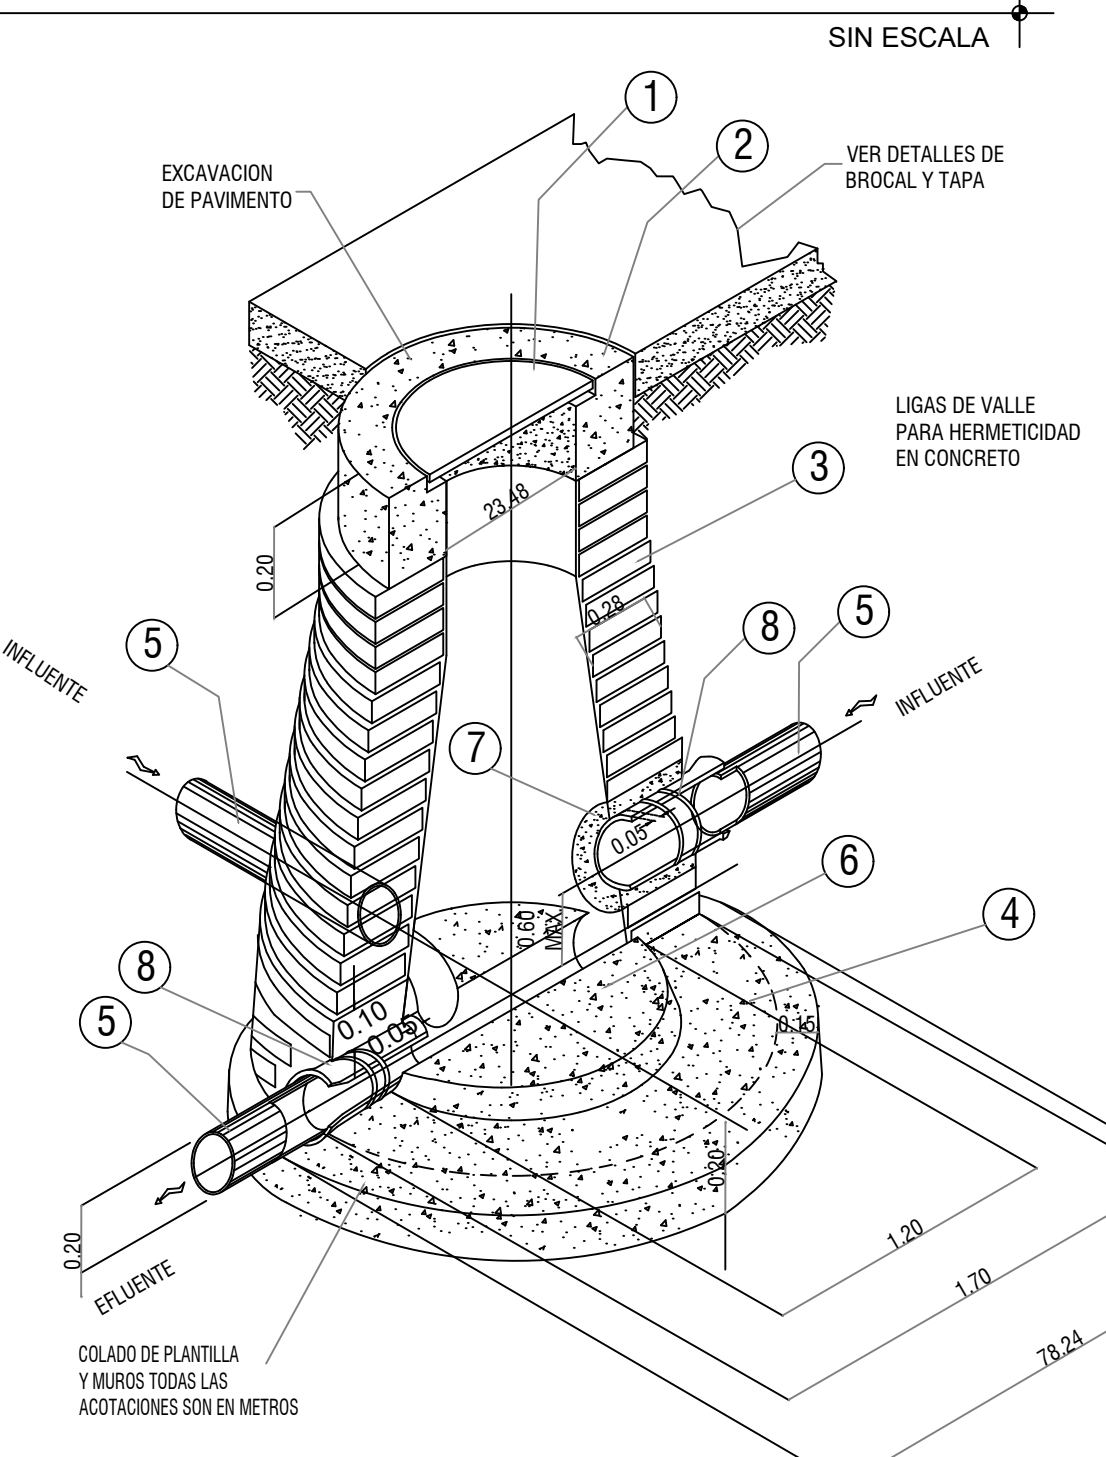

- CORTE E-E -

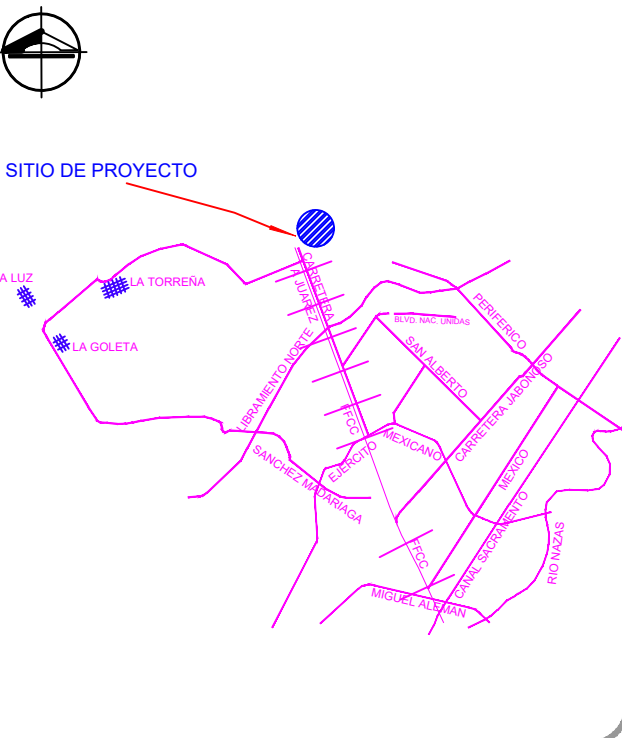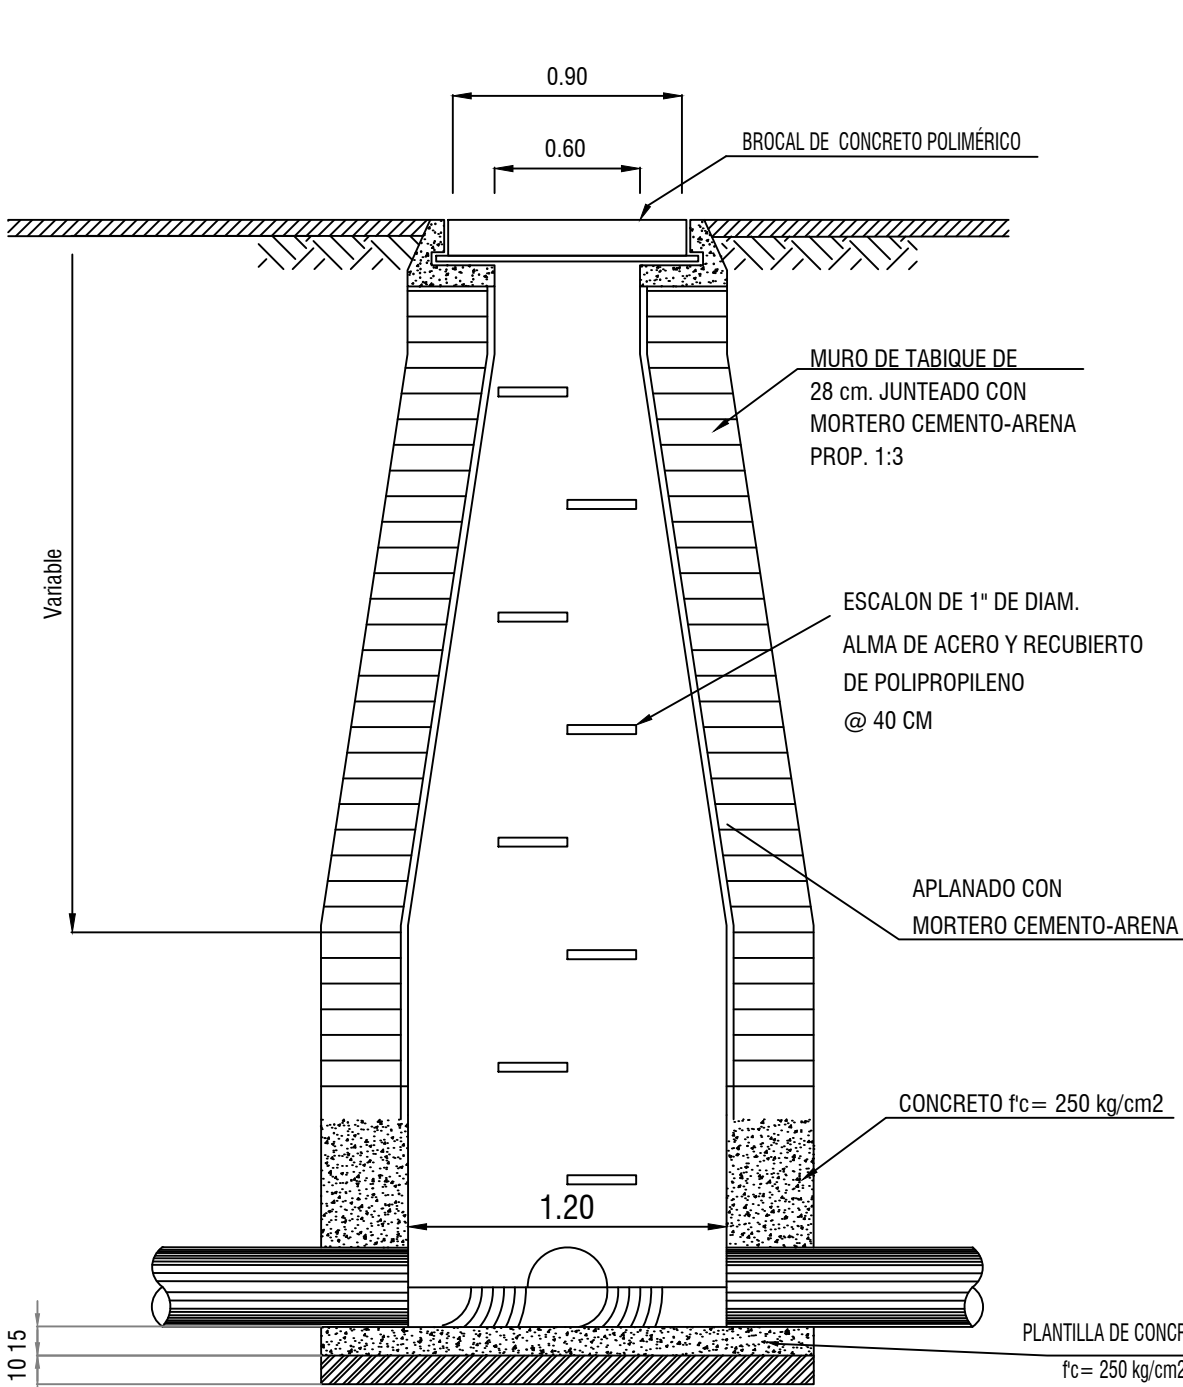

UBICACIÓN:
COL. LETICIA HERRERA LIMITE CON MIRAVALLE Gomez
Palacio, Dgo.

Escala:
SIN ESCALA



SIMBOLOGÍA:

COLECTOR	
POZO DE VISITA COMUN	
CABEZA DE ATARJEA	
POZO DE VISITA EXISTENTE	

COTA DE TERRENO PROFUNDIDAD 133.76 4.88
COTA DE PLANTILLA 128.83

LONGITUD - PENDIENTE - DIÁMETRO
(m) - (mm) - (cm) 100 - 0.6 - 106

- NOTAS:
- EL LEVANTAMIENTO TOPOGRAFICO FUE REALIZADO POR SIDEAPA DE GÓMEZ PALACIO, DURANGO EN EL 2014.
 - EL NORTE QUE SE INDICA ES GEODESICO.
 - TUBERIA CORRUGADA DE POLIETILENO DE ALTA DENSIDAD (P.E.A.D.) DE 36\"/>
 - LOS DETALLES GEOMETRICOS Y ESTRUCTURALES DE LOS POZOS DE VISITA CORRESPONDEN AL POZO DE VISITA COMUN TIPO A DE LA CNA PLANO 8.1
 - ACOTACIONES EN METROS, EXCEPTO LAS INDICADAS EN OTRA UNIDAD.
 - EL ANCHO DE LA SECCION CONSTRUCTIVA SE ESTABLECIO EN FUNCION AL DIÁMETRO DE LA TUBERIA Y ATENDIENDO LAS RECOMENDACIONES DEL FABRICANTE.
 - TODAS LAS MEDIDAS Y NIVELES DEBERÁN SER VERIFICADAS POR EL RESIDENTE O SUPERVISOR A CARGO.
 - LA UBICACIÓN DE LOS POZOS DE VISITA SE TENDRAN QUE CORROBORAR EN CAMPO.



SISTEMA DESCENTRALIZADO DE AGUA POTABLE Y
ALCANTARILLADO DEL MUNICIPIO DE GÓMEZ PALACIO,
DURANGO.

ING. LUIS FERNANDO UC NAJERA
DIRECTOR GENERAL

PROYECTO:
REHABILITACIÓN DEL COLECTOR DE 36\"/>

Clave:
ALC-39

Fecha:
MARZO 2026
Lugar:
GÓMEZ PALACIO, DGO.