


DURANGO
GOBIERNO DEL ESTADO

CAED
COMISIÓN DEL AGUA
DEL ESTADO DE DURANGO

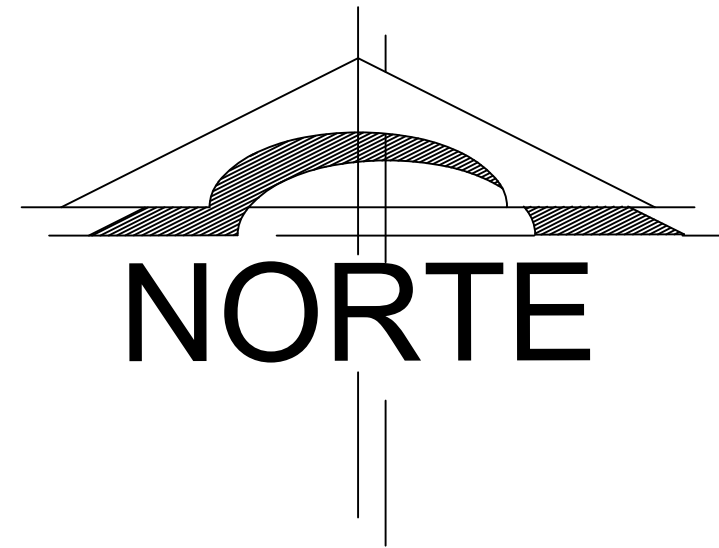


PERFORACION :

DE	0	A	100	=	15	M.L.
DE	100	A	200	=	15	M.L.
DE	200	A	300	=	0	M.L.

DE	0	A	100	=	65	M.L.
DE	100	A	200	=	65	M.L.
DE	200	A	300	=	20	M.L.

DE	0	A	100	=	20	M.L.
DE	100	A	200	=	20	M.L.
DE	200	A	300	=	30	M.L.

TUBERÍA DE ACERO LISA DE ACERO DE 10" Ø	60 ML
TUBERÍA DE ACERO LISA DE ACERO DE 18" Ø	10 ML
TUBERÍA DE ACERO RANURADA DE ACERO DE 10" Ø	190 ML
ANÁLISIS DE CALIDAD DEL AGUA	1 LOTE
TUBO ENGRAVADOR DE FO.GA. DE 3" Ø	2 PZAS

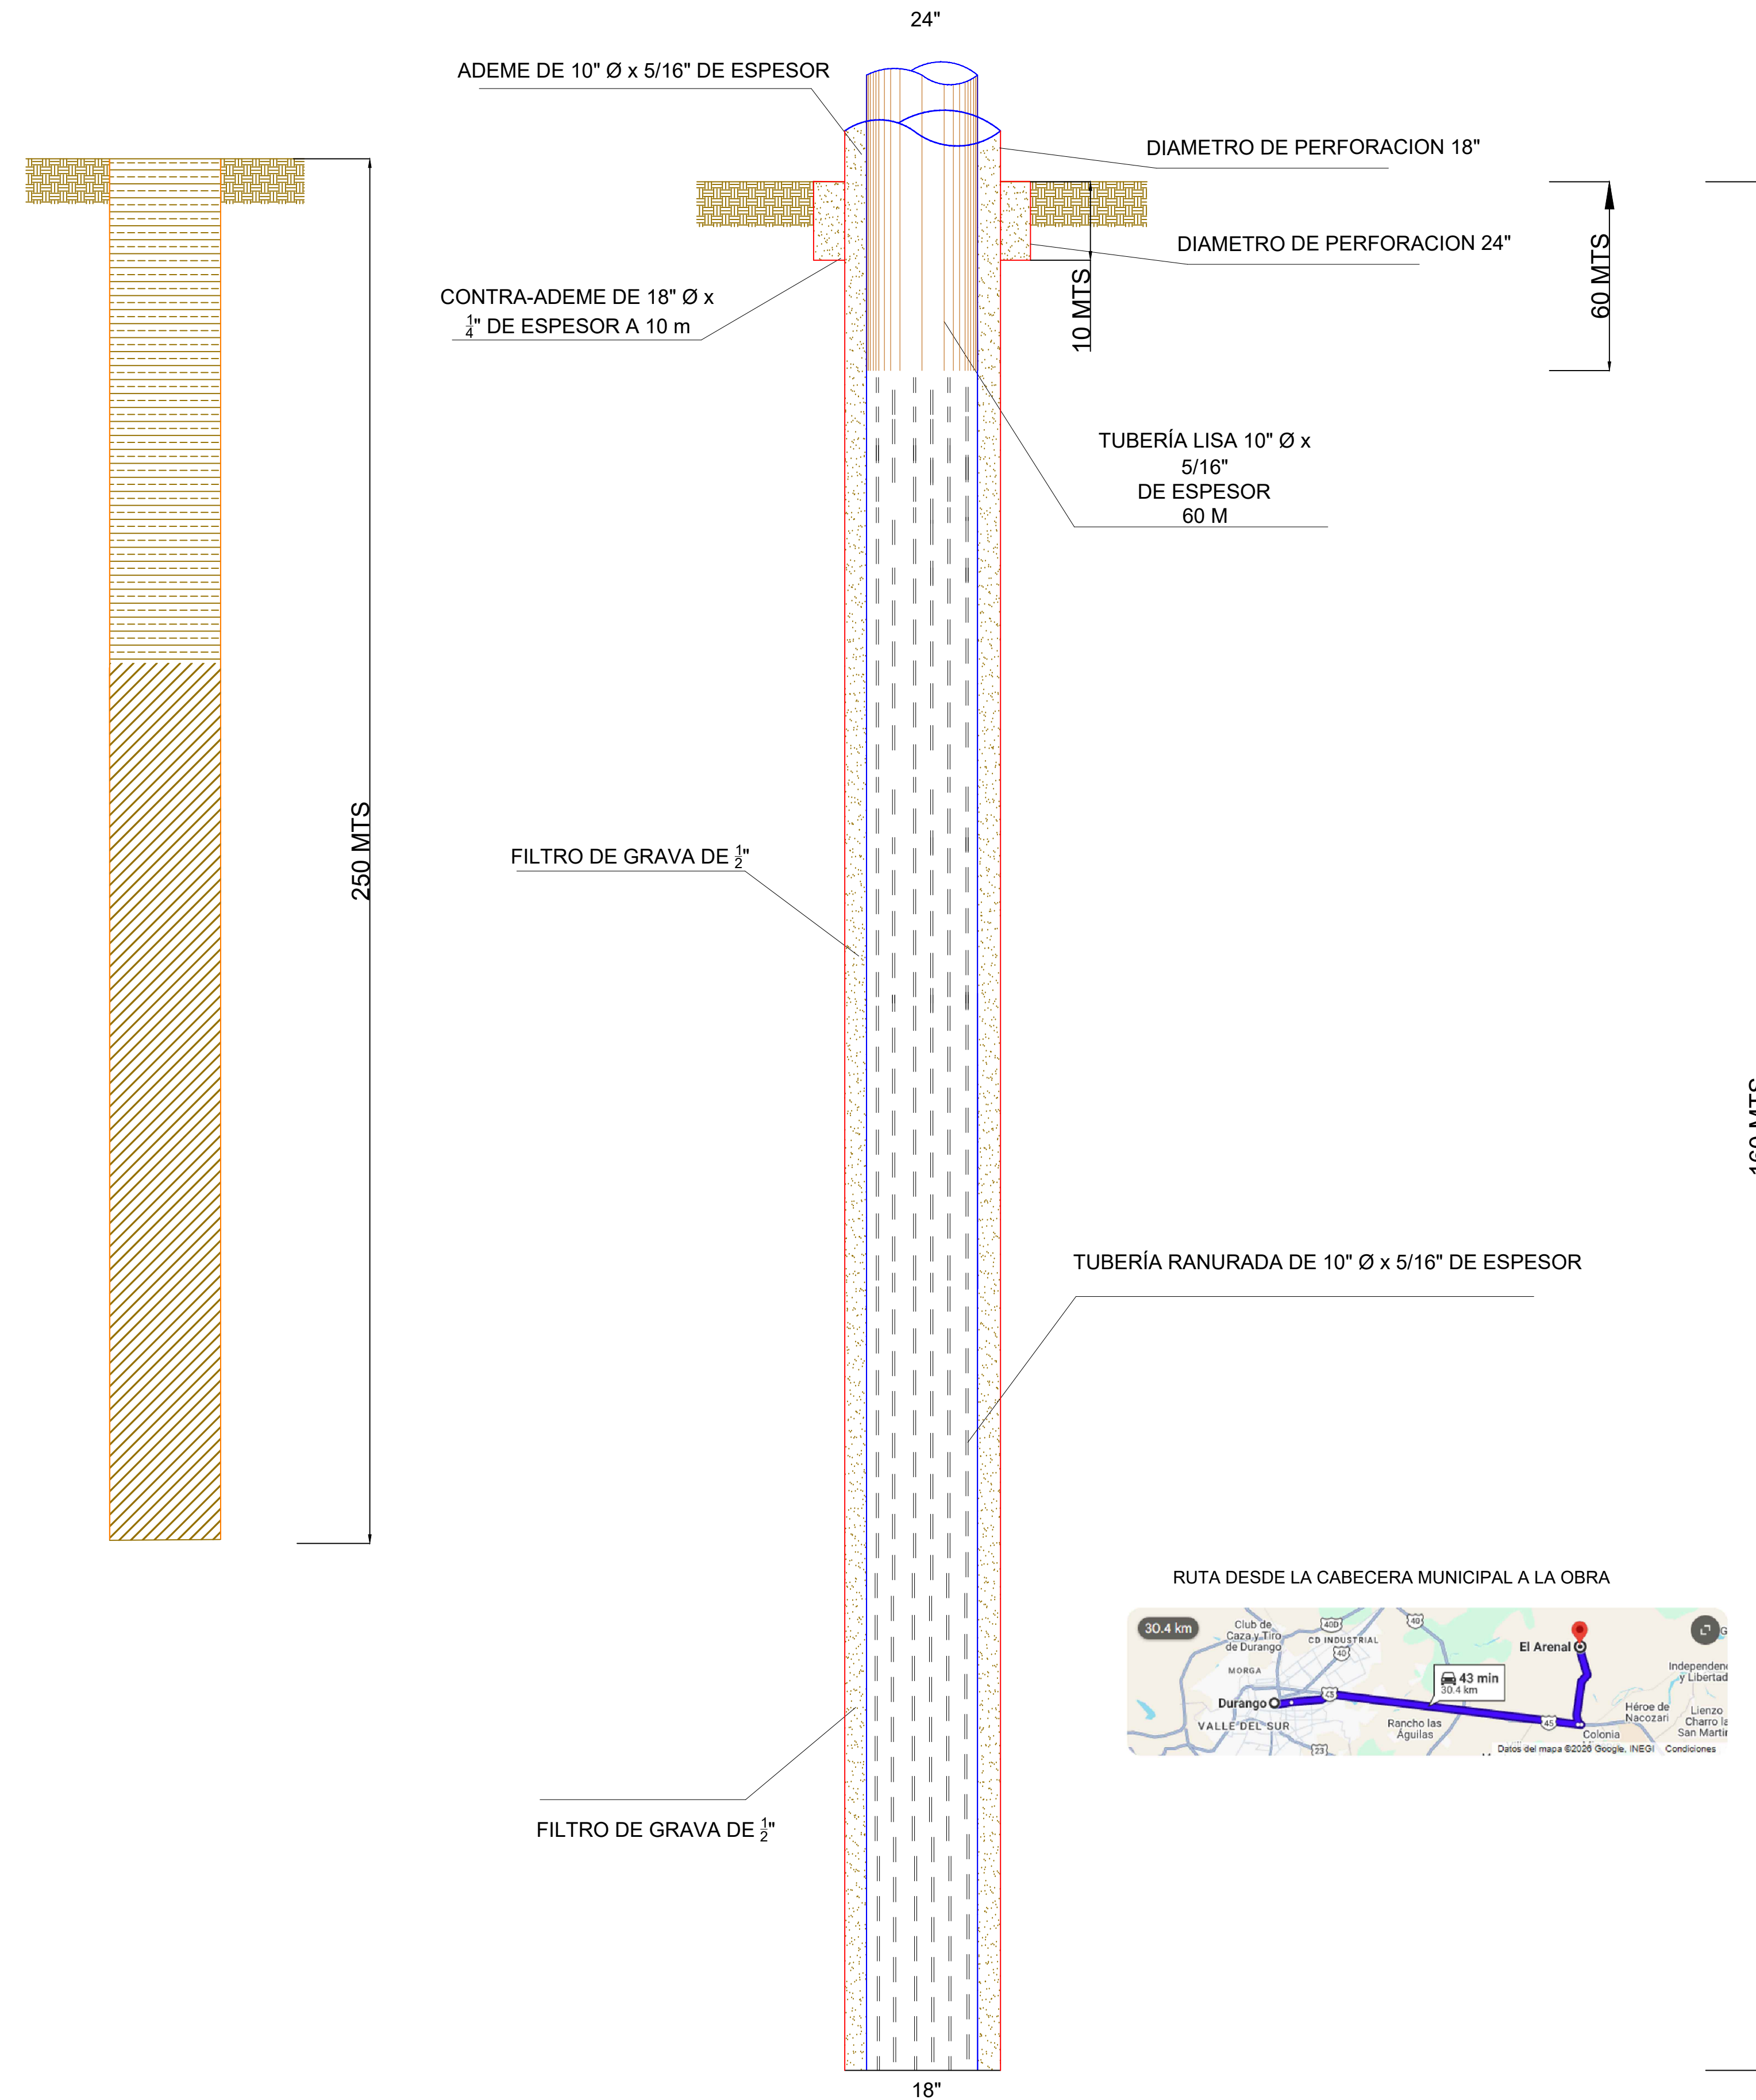

LOCALIZACION.-



N = 24°04'3.18"
W = 104°26'16.2"

POBLACIÓN DE PROYECTO

POBLACIÓN CONTEO 2010	1015 HABITANTES
POBLACIÓN CONTEO 2020	1231 HABITANTES
POBLACIÓN DE PROYECTO (AÑO 2040)	1535 HABITANTES

DOTACIÓN	150 LT/HAB/DÍA
C.V.D.	1.30 LPS
C.V.H.	1.8 LPS

GASTO MEDIO DIARIO	2.666 lps
GASTO MÁXIMO DIARIO	3.465 lps
GASTO MÁXIMO HORARIO	6.238 lps

	PUNTO DE PERFORACION		TUBERÍA RANURADA
	MATERIAL TIPO I		GRAVAS O GRASON
	MATERIAL TIPO II		TUBERIA CIEGA
	MATERIAL TIPO III		

MUNICIPIO: DURANGO	LOCALIDAD: EL ARENAL (SAN JERONIMO)	ESCALA: SE
-----------------------	--	---------------

PROYECTO:

CONSTRUCCIÓN DEL SISTEMA DE AGUA POTABLE: PERFORACIÓN DE POZO A 250 M DE PROFUNDIDAD ETAPA 1 / 2 EN LA LOCALIDAD DE EL ARENAL (SAN JERONIMO) DEL MUNICIPIO DE DURANGO

FEBRERO 2026