

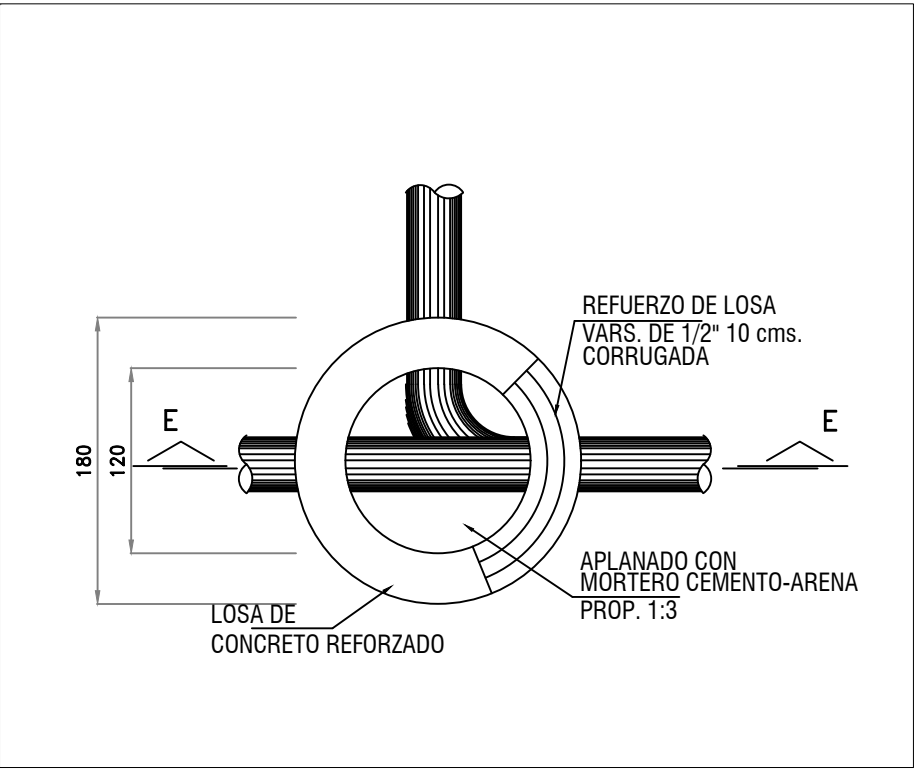


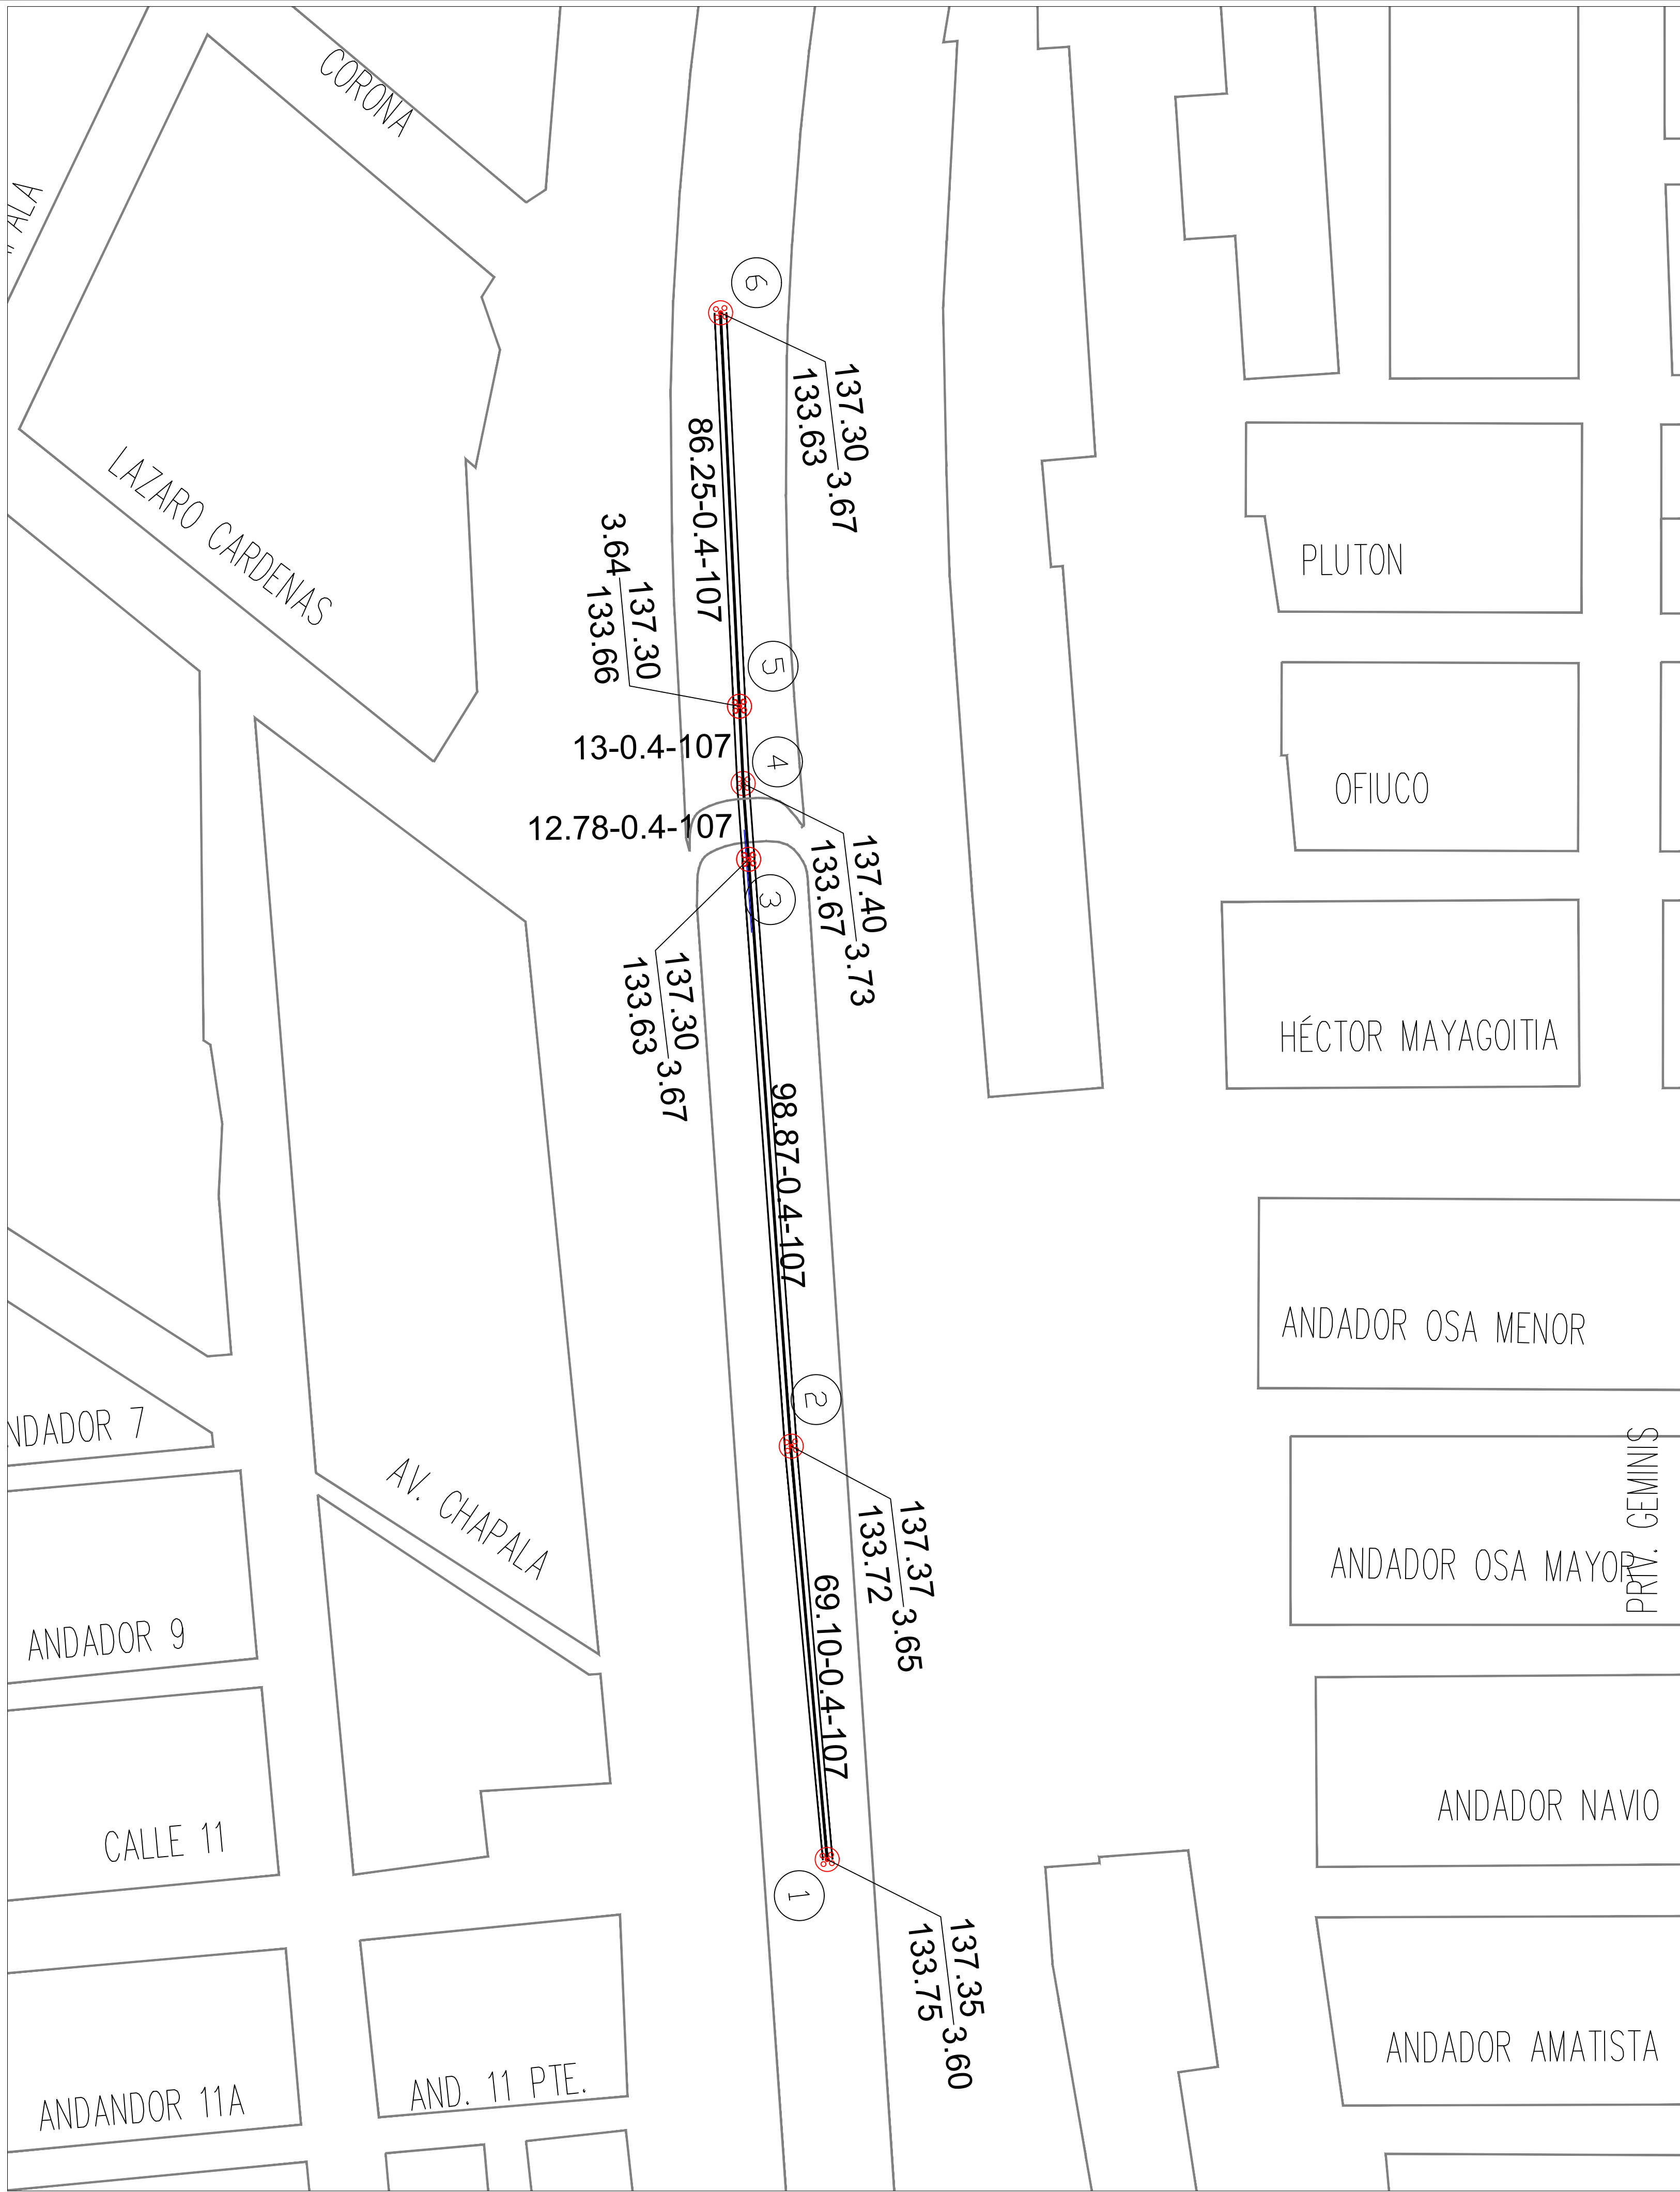


CANTIDADES DE OBRA

CONCEPTO	CANTIDAD	UNIDAD
RUPTURA Y DEMOLICIÓN DE PAVIMENTO ASFALTICO, 7.5 CM. DE ESPESOR.	1.37	m3
EXCAVACION EN MATERIAL: - EN SECO EN ZONA A DE 0 A 6 M	2,006.08	m3.
PLANTILLA APISONADA AL 85% PROCTOR	82.28	m3.
RELLENO CON MATERIAL COMPACTADO AL 90 % PROCTOR: - GRAVA 3/4"	517.79	m3.
- PRODUCTO DE BANCO (BASE HIDRAULICA)	5.49	m3.
PAVIMENTO ASFALTICO	27.43	m2

BROCAL DE POLIETILENO ALTA DENSIDAD

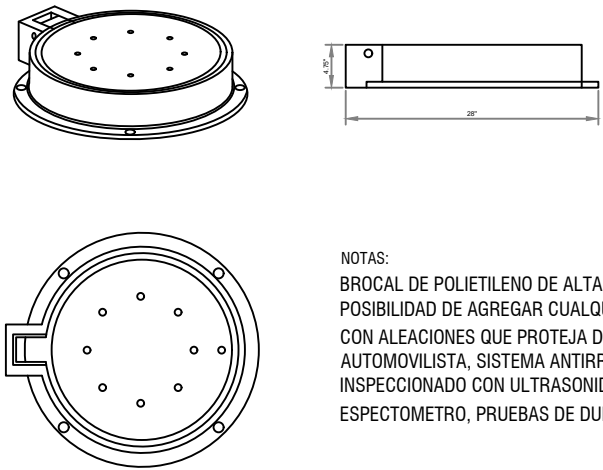


ZANJA PARA TUBERIA

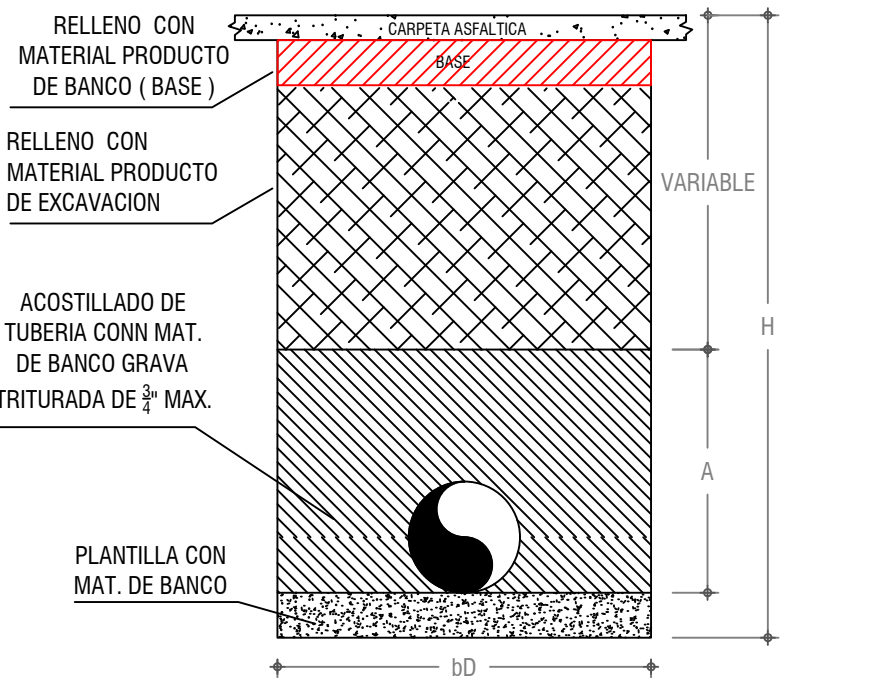



DIMENSIONES MINIMAS DE ZANJA

DIAMETRO (pulg)	ANCHO (cms.)	PROFUNDIDAD H (cms) MIN.	PLANTILLA (cms)	A (cms)	B (cms)
42	107	211	166	15	137
					VAR

POZO DE VISITA TIPO COMÚN

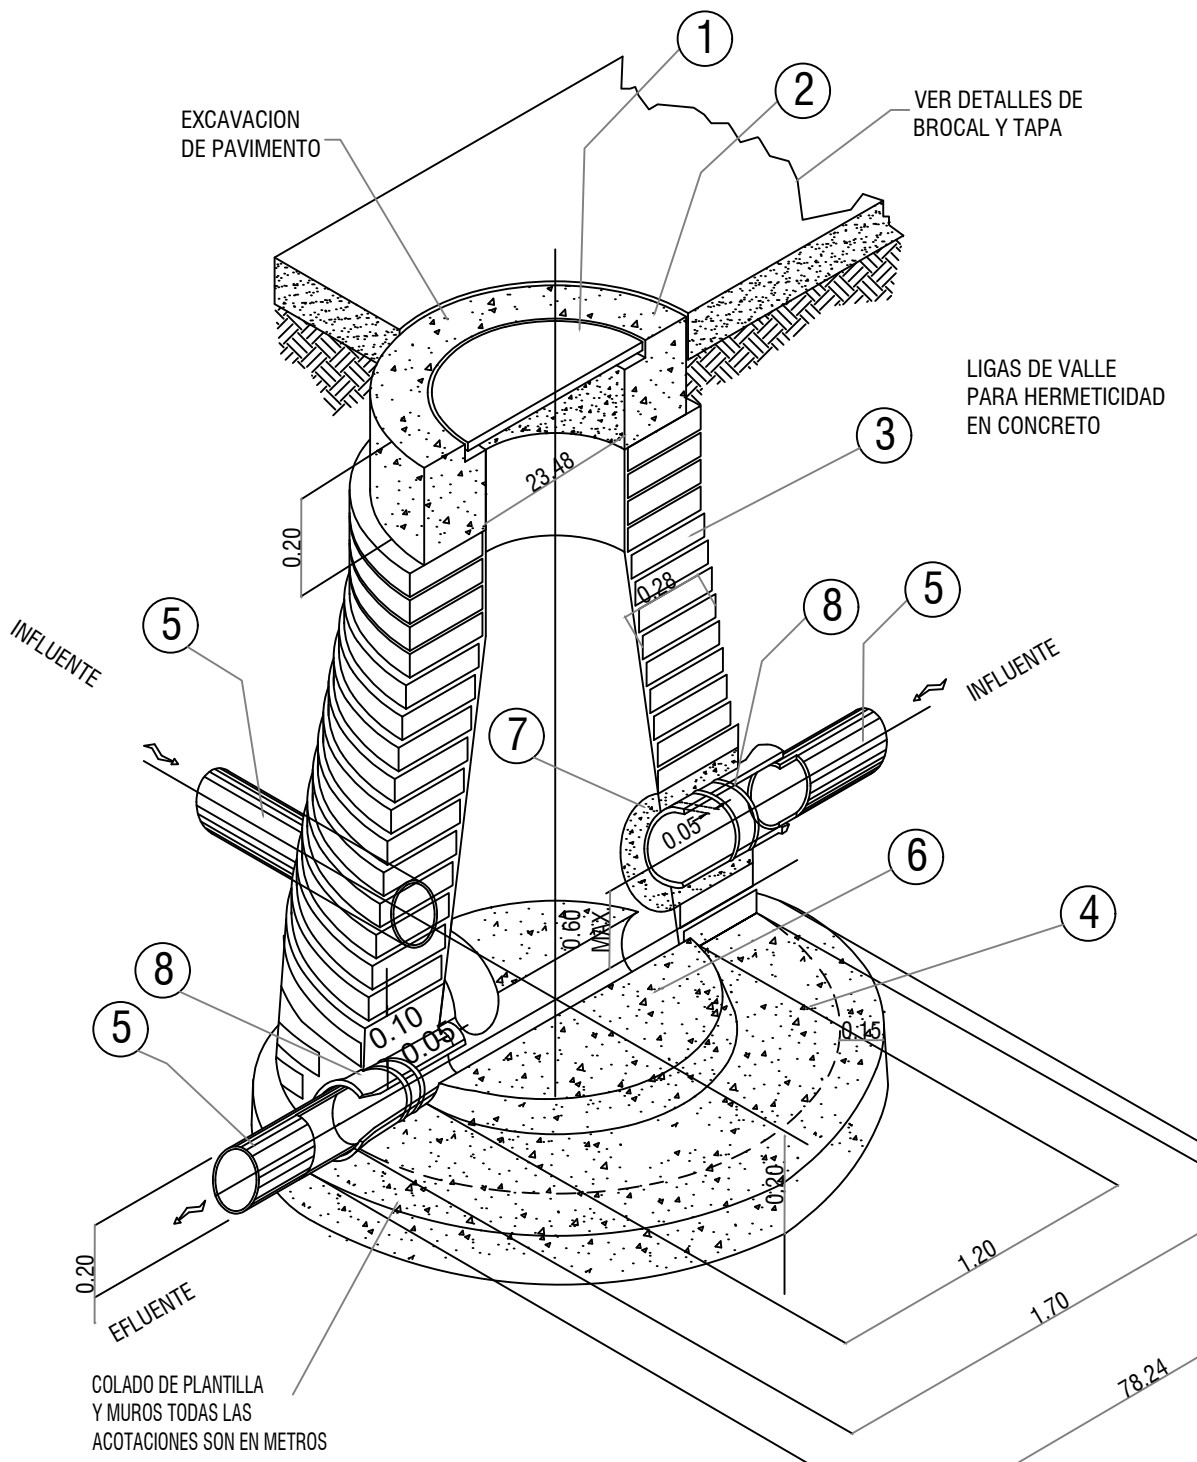

- CORTE E-E -

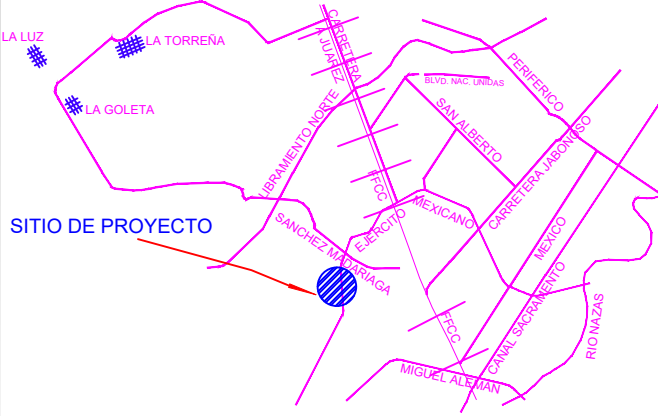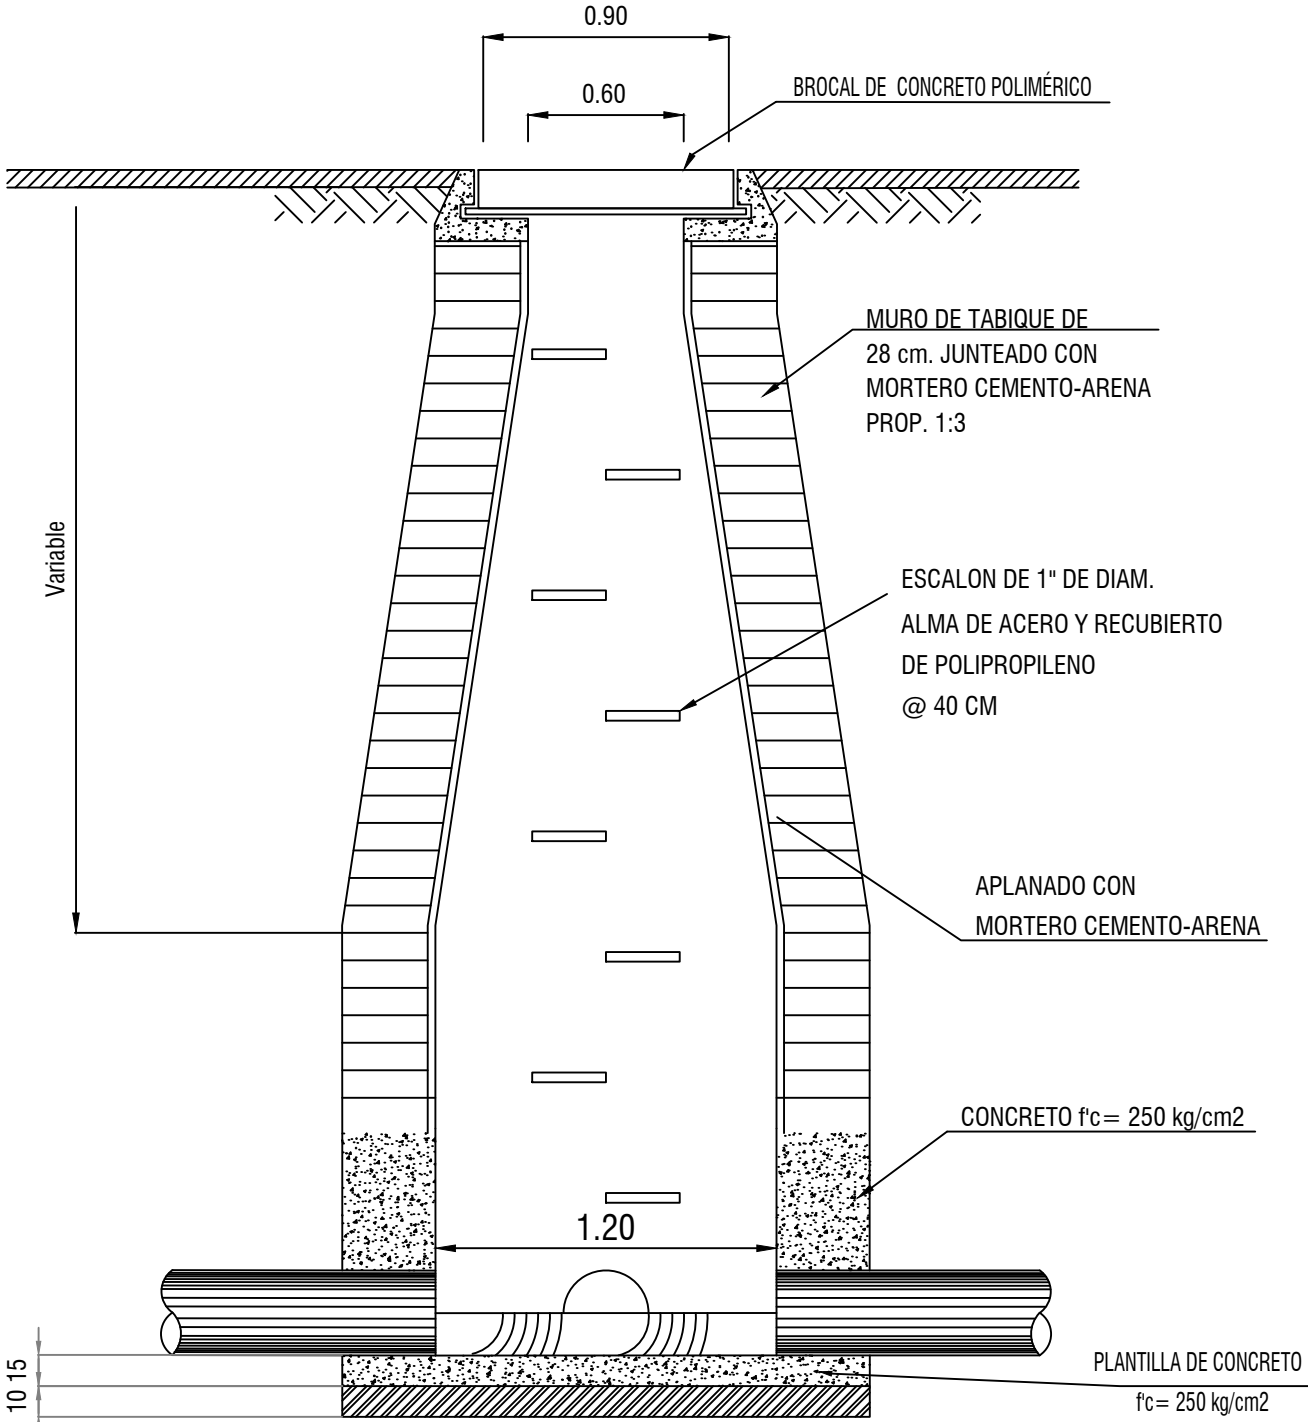

UBICACIÓN:
Blvd. Ejercito Mexicano y Retorno a Col. Chapala, Gómez Palacio, Dgo.

Escala:
SIN ESCALA

Orientación:

SIMBOLOGÍA:

COLECTOR	
POZO DE VISITA COMÚN	
CABEZA DE ATARJEA	
POZO DE VISITA EXISTENTE	
COTA DE TERRENO	133.76
COTA DE PLANTILLA	128.83
LONGITUD - PENDIENTE - DIAMETRO (m) - (mm) - (cm)	100 - 0.6 - 106

NOTAS:

- EL LEVANTAMIENTO TOPOGRAFICO FUE REALIZADO POR SIDEAPA DE GÓMEZ PALACIO, DURANGO EN EL 2014.
- EL NORTE QUE SE INDICA ES GEODESICO.
- TUBERIA CORRUGADA DE POLIETILENO DE ALTA DENSIDAD (P.E.A.D.) DE 42" INTERIOR LISO DE DOBLE PARED CON CAMPANA ESPIGA CERTIFICADA CON LA NORMA NOM-001-2011
- LOS DETALLES GEOMETRICOS Y ESTRUCTURALES DE LOS POZOS DE VISITA CORRESPONDEN AL POZO DE VISITA COMÚN TIPO A. DE LA CNA PLANO B.1.
- ACOTACIONES EN METROS, EXCEPTO LAS INDICADAS EN OTRA UNIDAD.
- EL ANCHO DE LA SECCIÓN CONSTRUCTIVA SE ESTABLECIÓ EN FUNCIÓN AL DIAMETRO DE LA TUBERIA Y ATENDIENDO LAS RECOMENDACIONES DEL FABRICANTE.
- TODAS LAS MEDIDAS Y NIVELES DEBERÁN SER VERIFICADAS POR EL RESIDENTE O SUPERVISOR A CARGO.
- LA UBICACIÓN DE LOS POZOS DE VISITA SE TENDRAN QUE CORROBORAR EN CAMPO.



SISTEMA DESCENTRALIZADO DE AGUA POTABLE Y
ALCANTARILLADO DEL MUNICIPIO DE GÓMEZ PALACIO,
DURANGO.

ING. LUIS FERNANDO UC NAJERA
DIRECTOR GENERAL

ING. ENRIQUE URBINA ARREDONDO
SUBDIRECTOR TÉCNICO Y OPERATIVO

PROYECTO:
REPOSICIÓN DEL COLECTOR SANITARIO DE 42" DE Ø CON
TUBERÍA SANITARIA DE POLIETILENO DE ALTA DENSIDAD
(P.E.A.D.) EN BLVD. EJERCITO MEXICANO Y RETORNO A COL.
CHAPALA, GÓMEZ PALACIO, DGO.

Clave:

ALC-03

Fecha:

MARZO 2026

Lugar:

GÓMEZ PALACIO, DGO.