

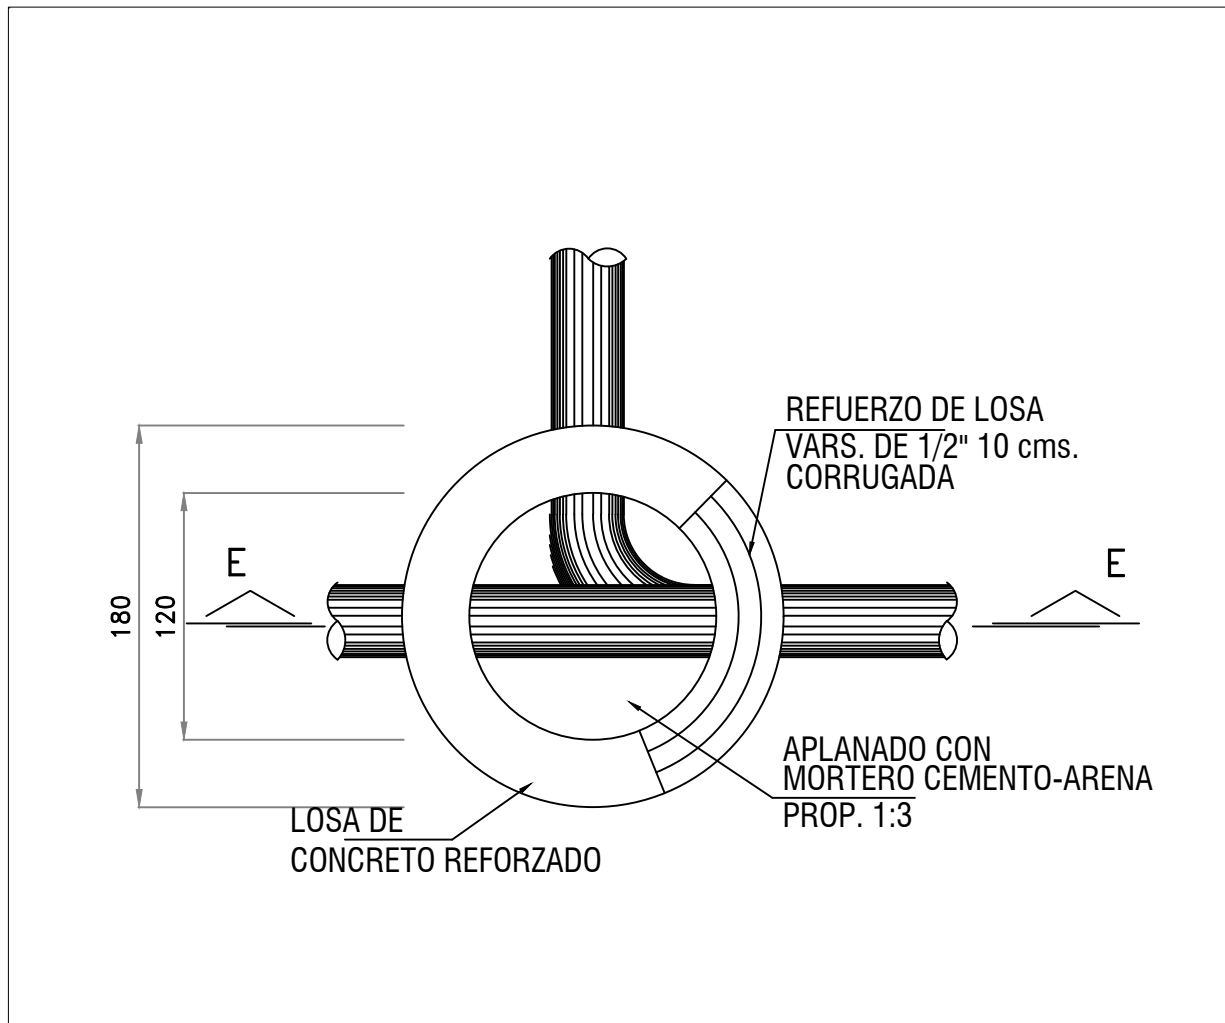
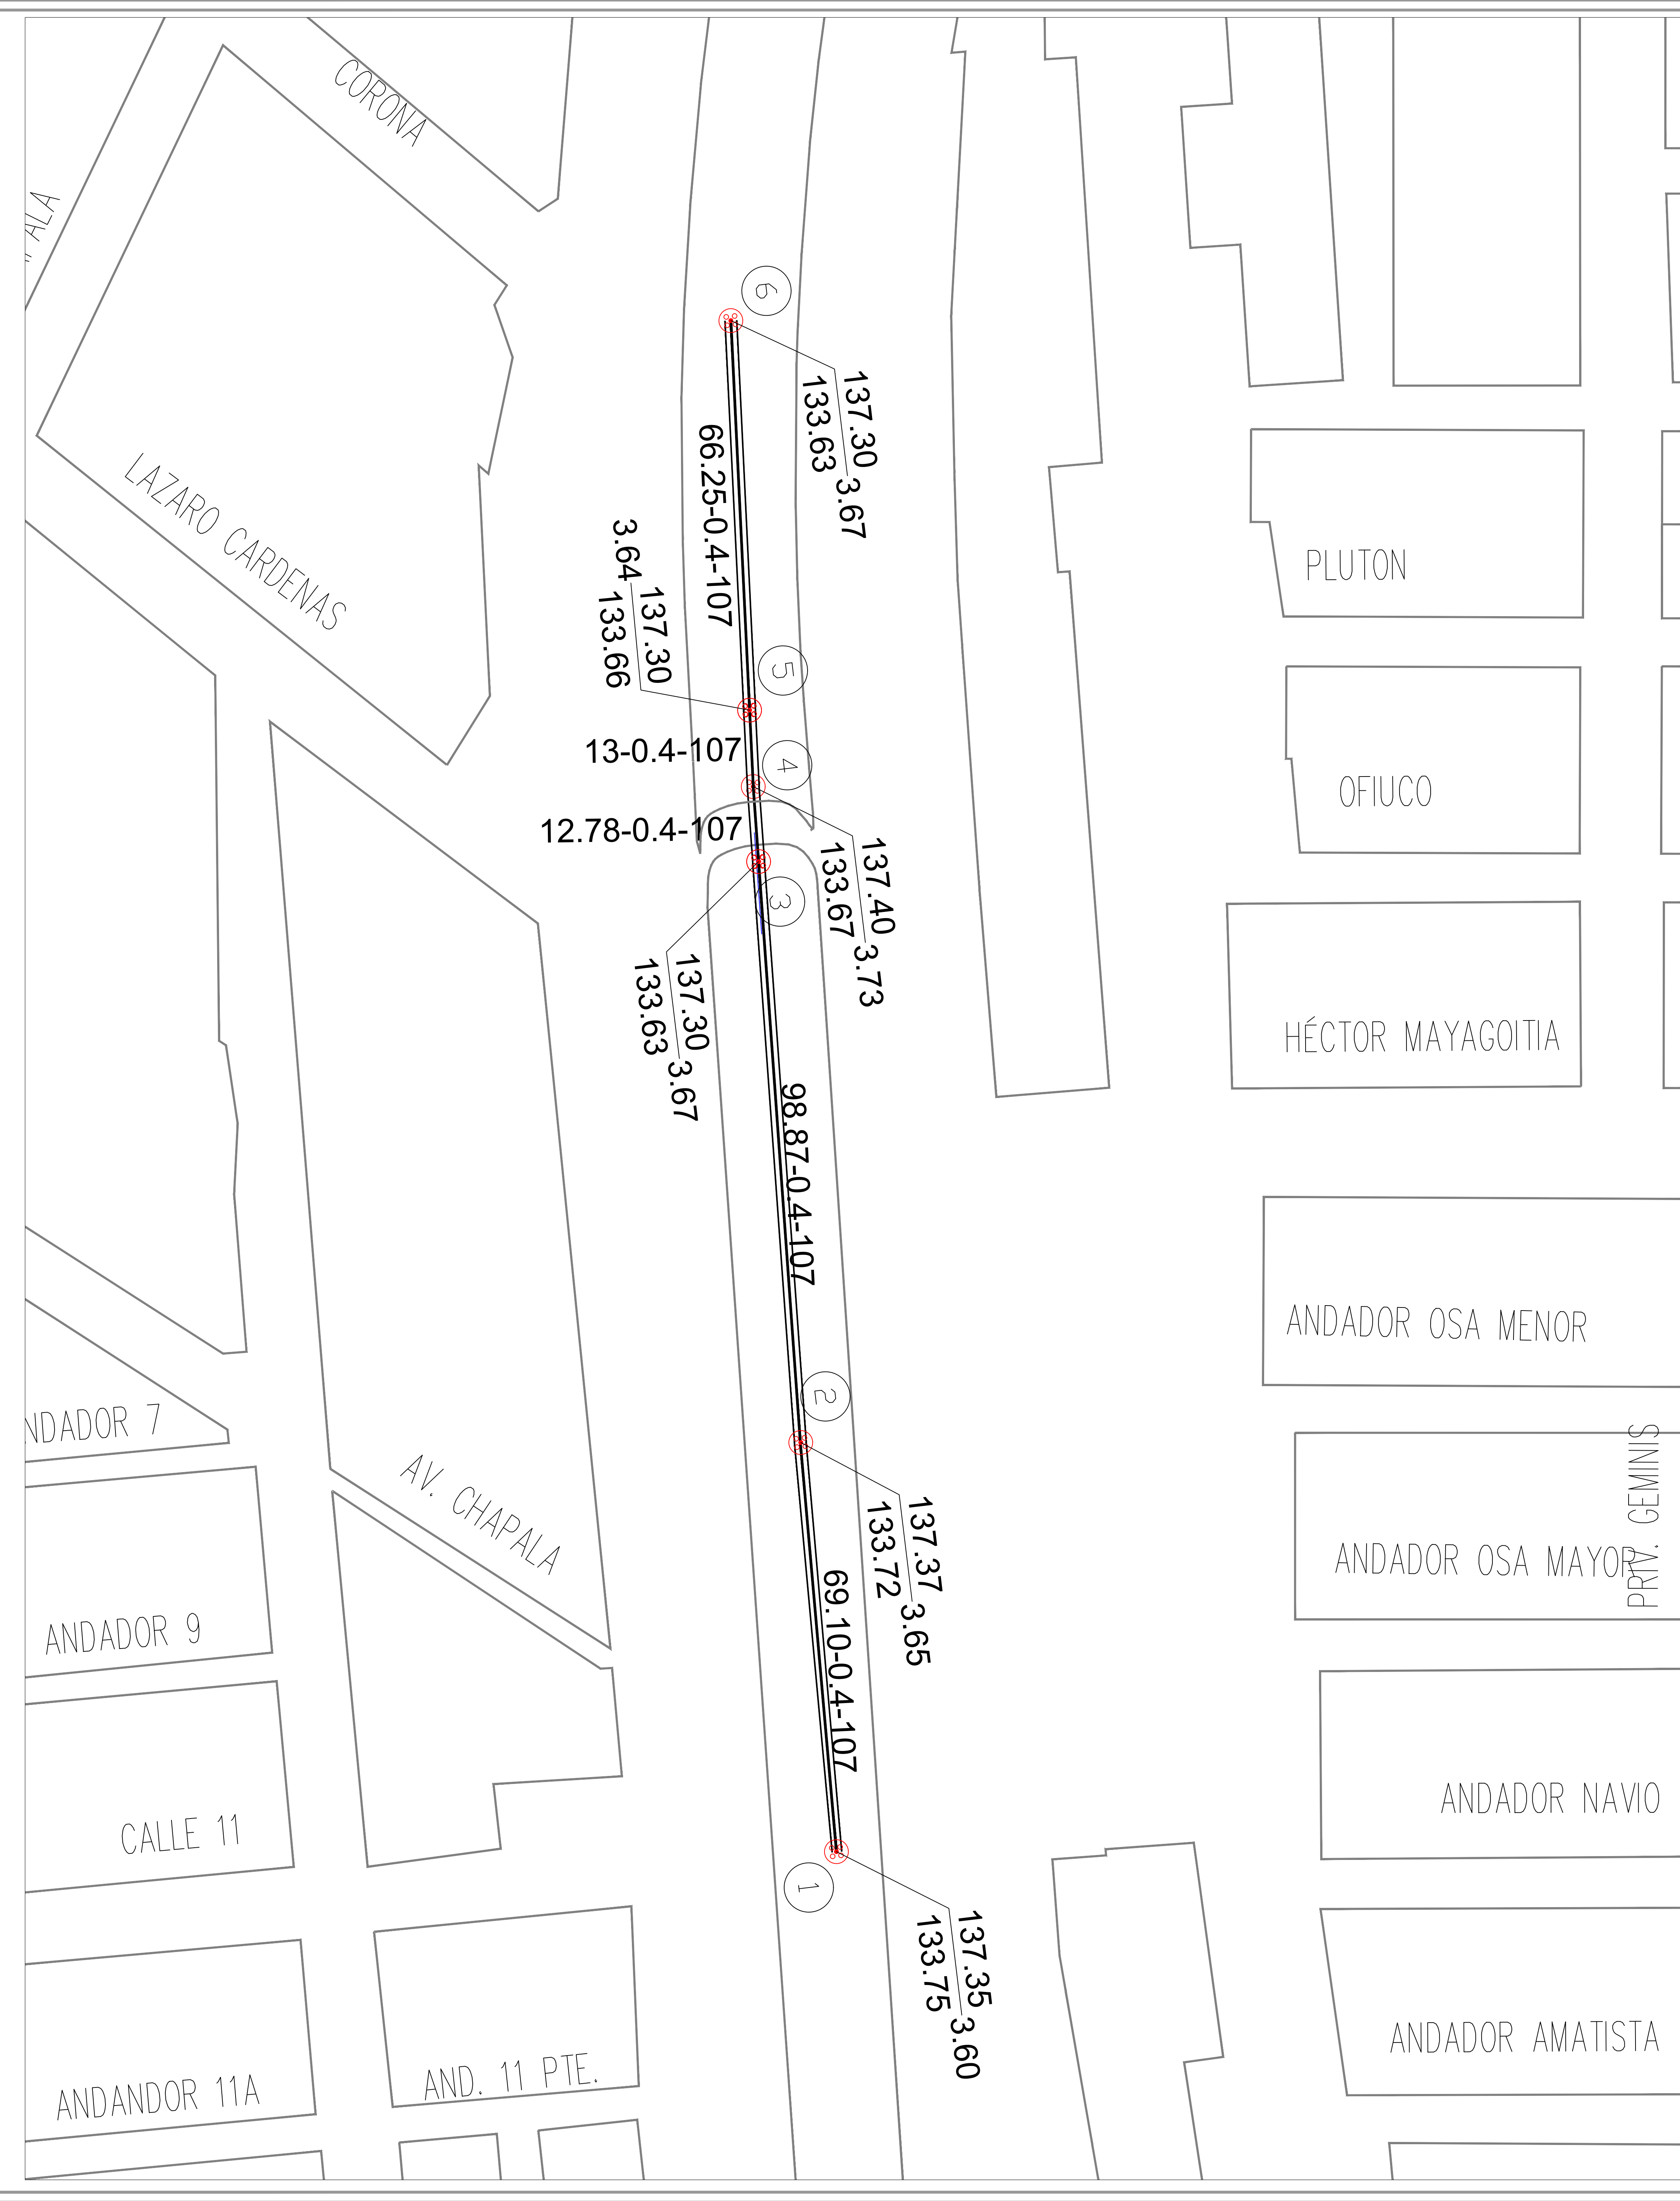
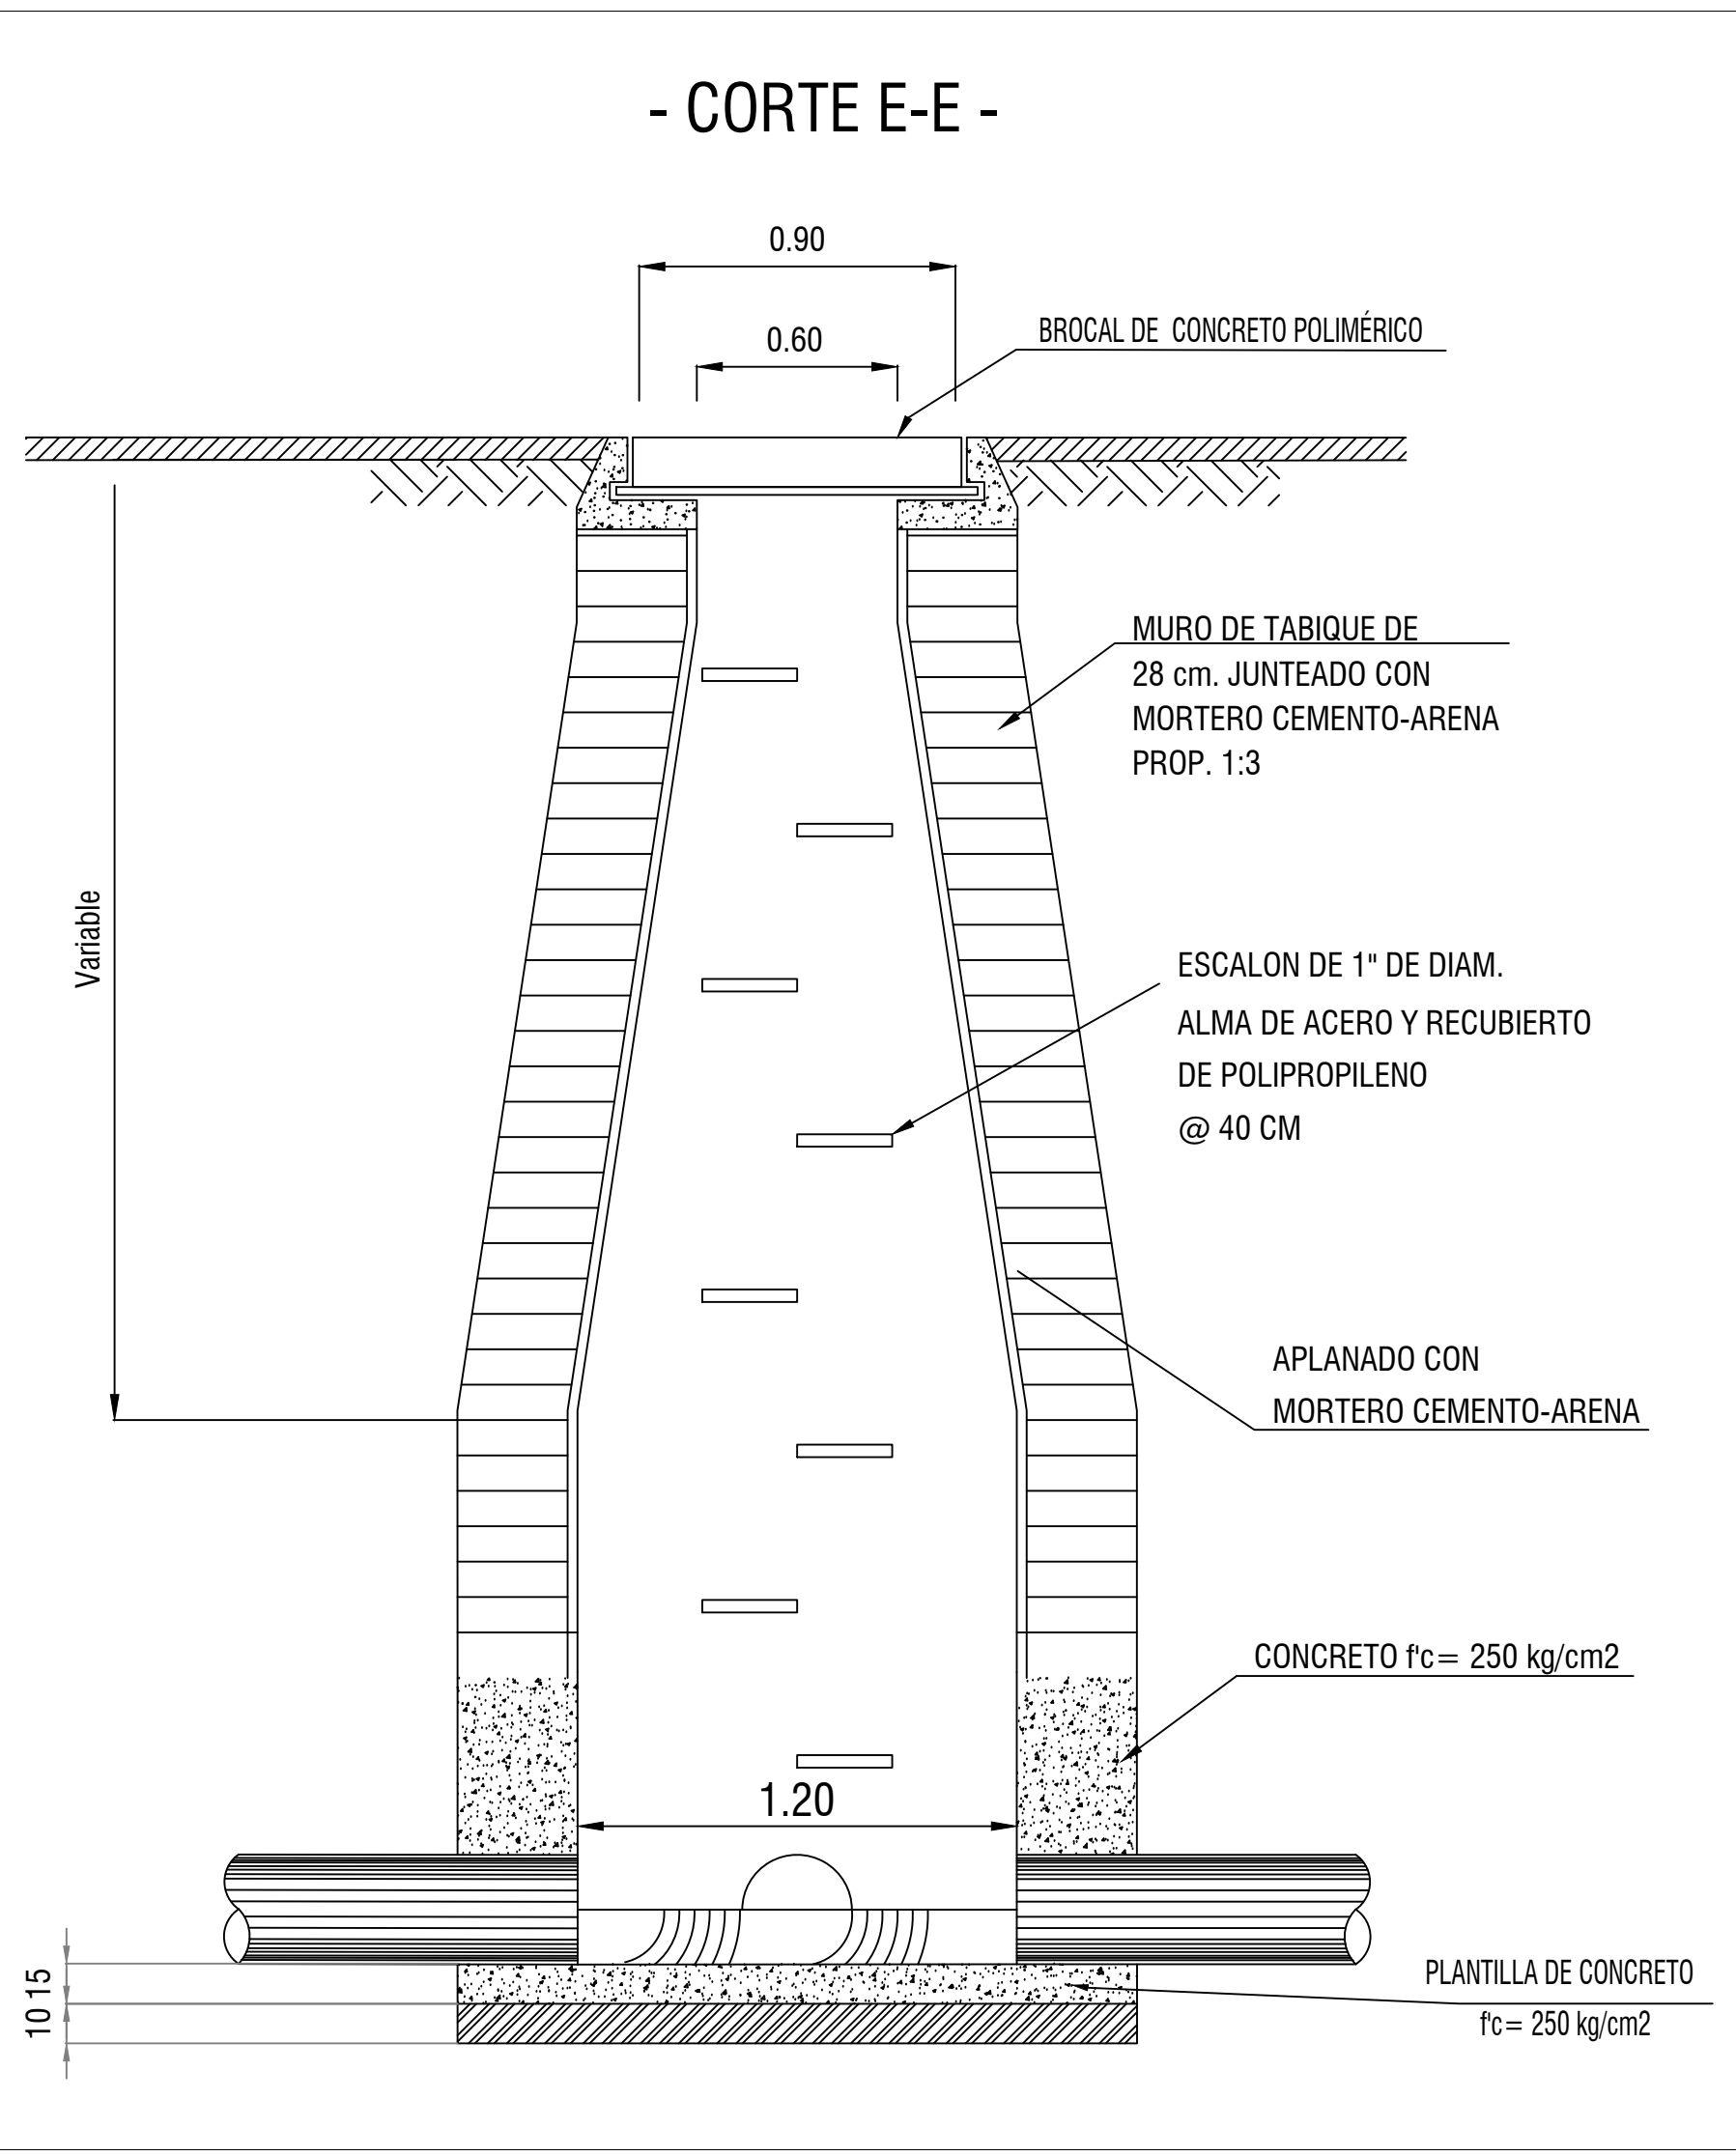


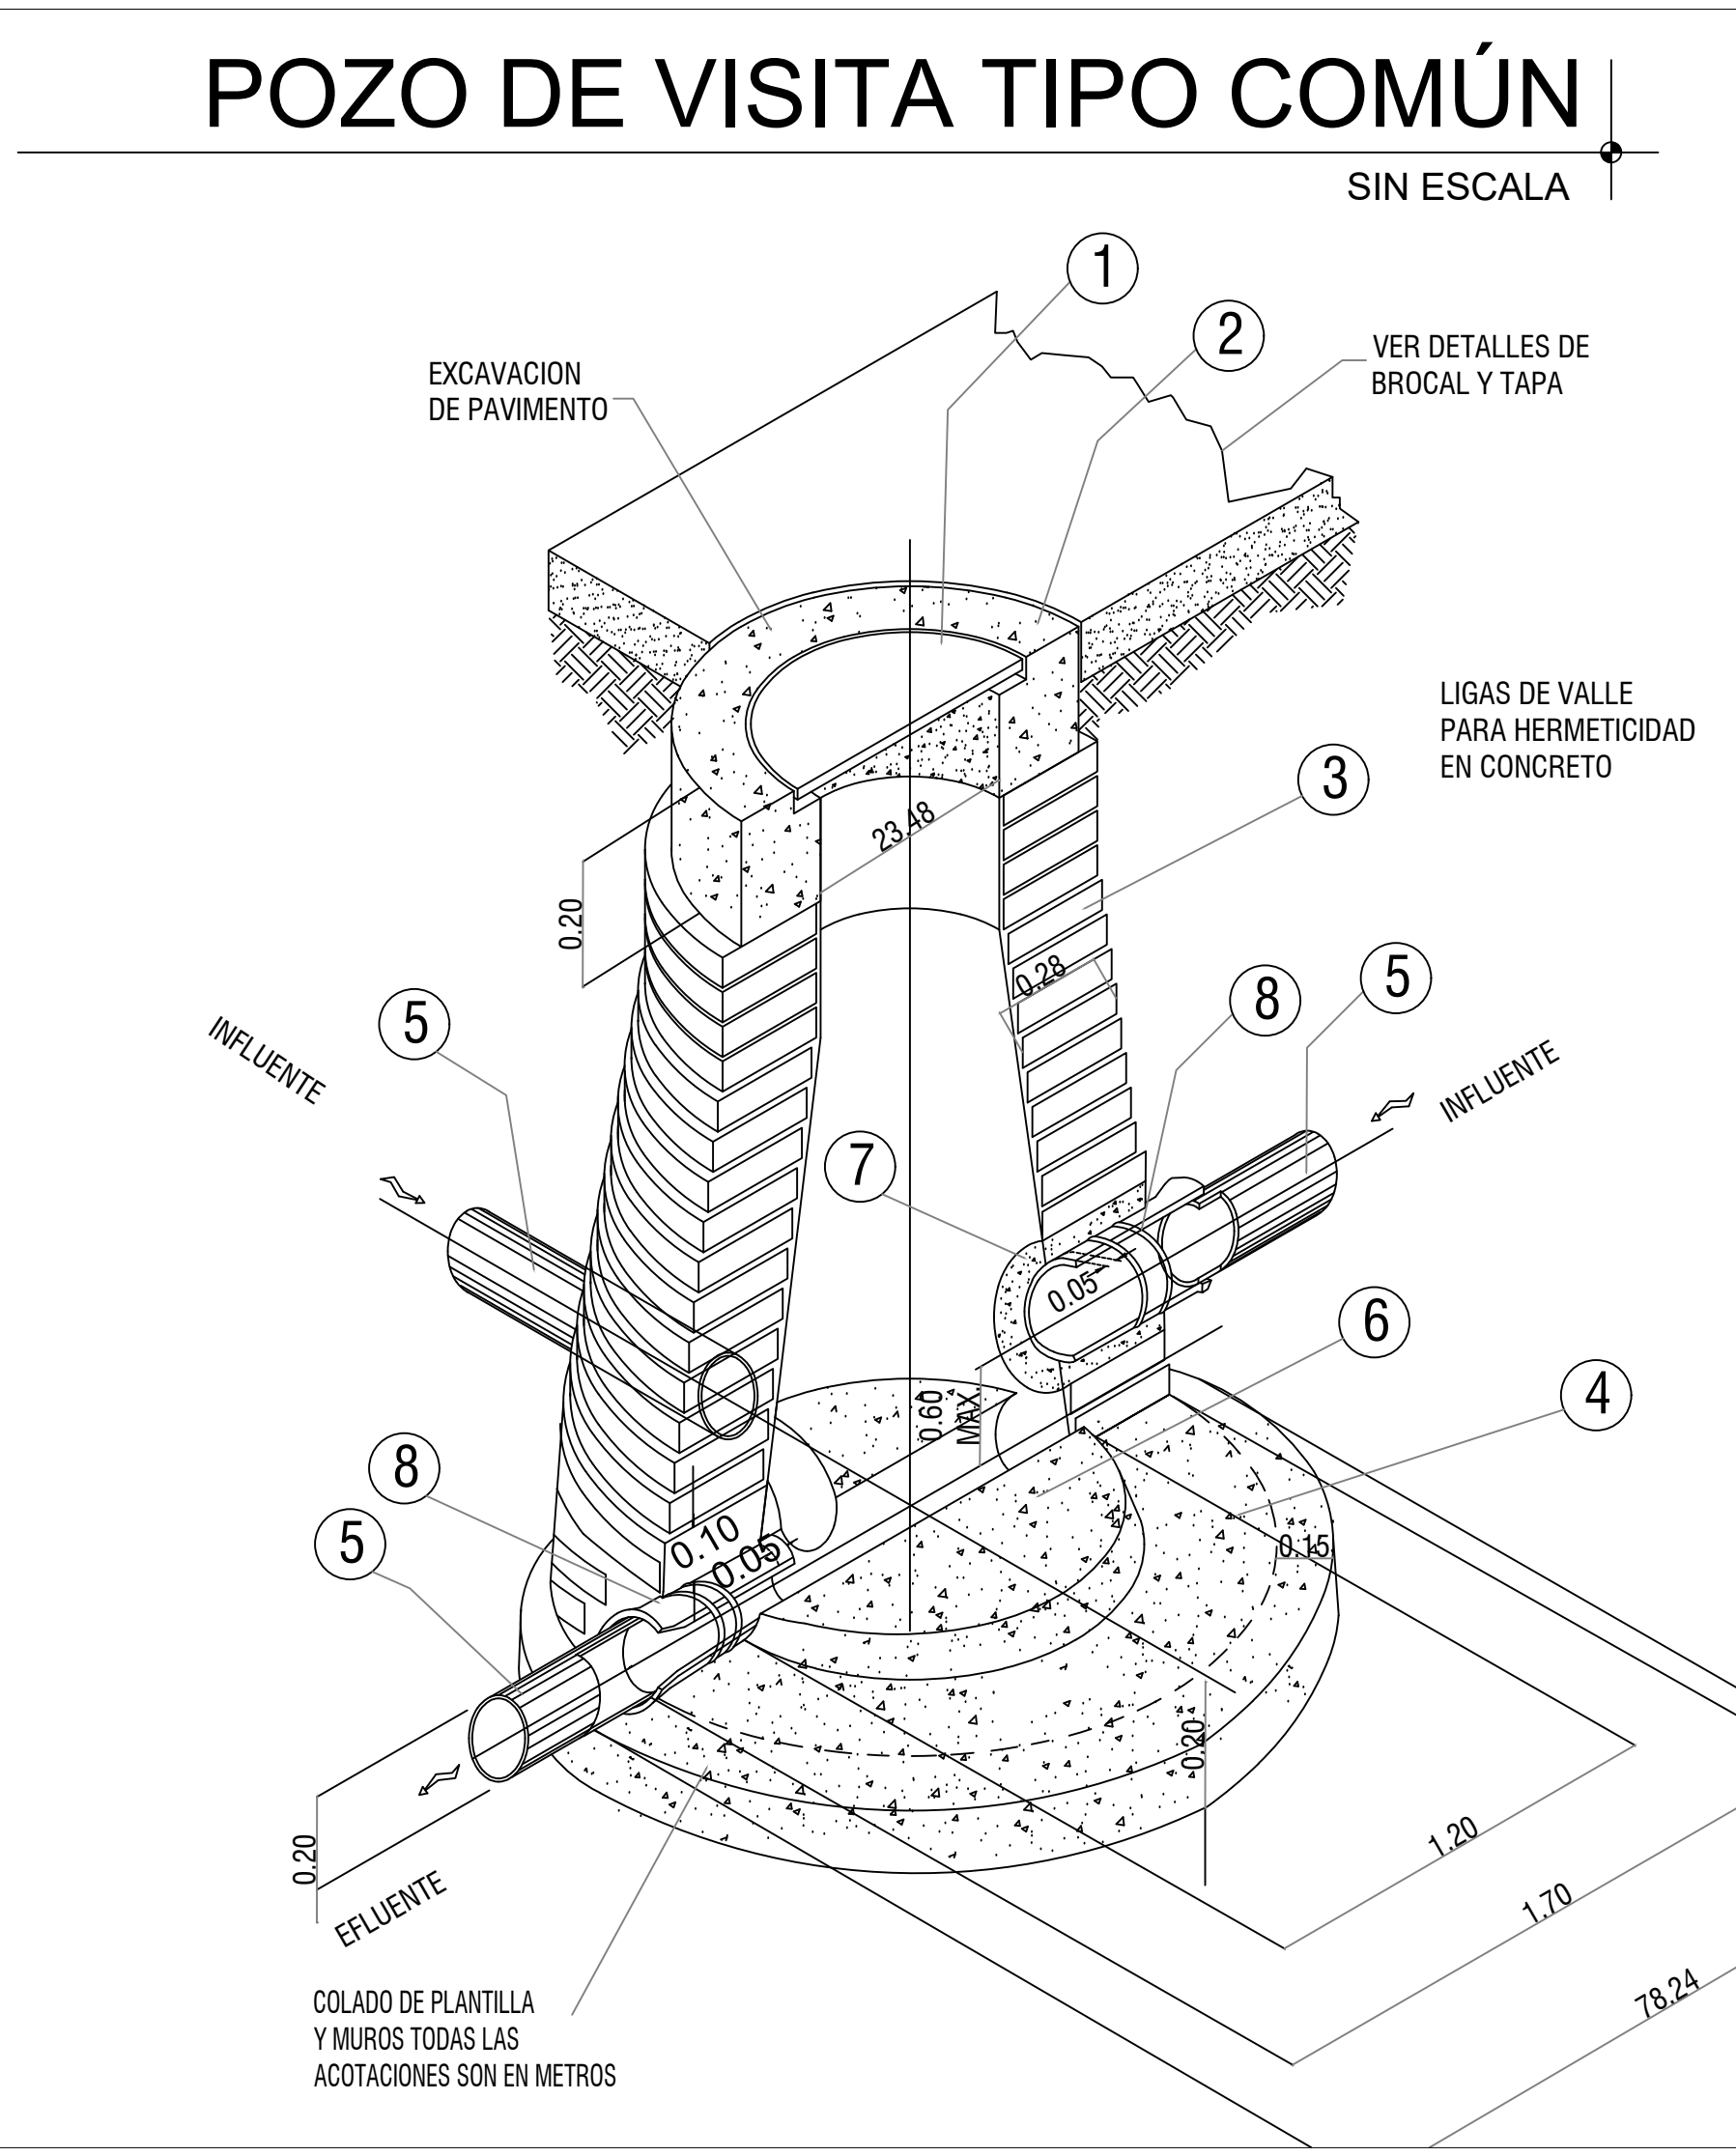

CANTIDADES DE OBRA		
CONCEPTO	CANTIDAD	UNIDAD
RUPTURA Y DEMOLICIÓN DE PAVIMENTO ASFALTICO, 7.5 CM. DE ESPESOR.	1.37	m3
EXCAVACION EN MATERIAL: - EN SECO EN ZONA A DE 0 A 6 M	2,006.08	m3.
PLANTILLA APISONADA AL 85% PROCTOR	82.28	m3.
RELLENO CON MATERIAL COMPACTADO AL 90 % PROCTOR:		
- GRAVA 3/4"	517.79	m3.
- PRODUCTO DE BANCO (BASE HIDRAULICA)	5.49	m3.
PAVIMENTO ASFALTICO	27.43	m2

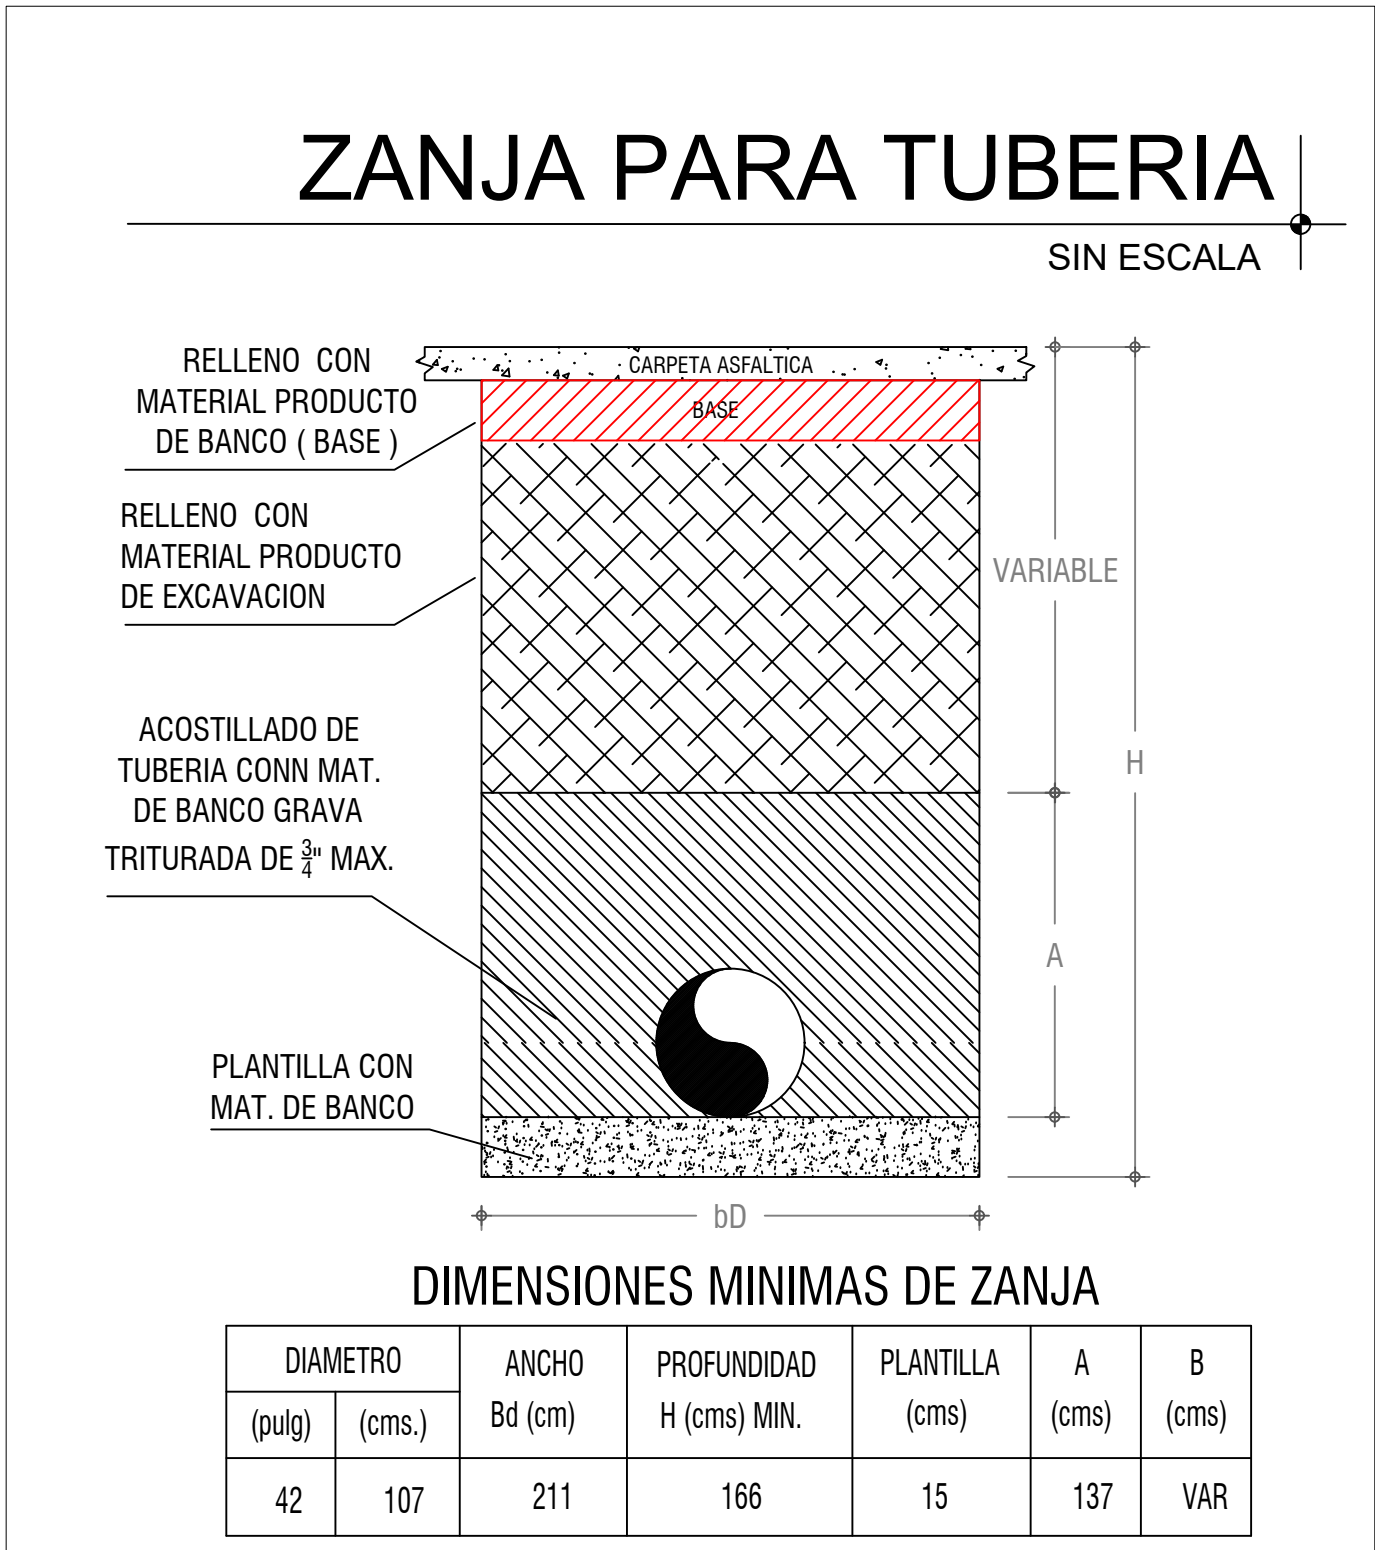

UBICACIÓN:
Bldv. Ejército Mexicano y Retorno a Col. Chapala, Gómez Palacio, Dgo.

Escala:
SIN ESCALA

Orientación:

SIMBOLOGÍA:

COLECTOR
POZO DE VISITA COMÚN
CABEZA DE ATARJEA
POZO DE VISITA EXISTENTE

COTA DE TERRENO 133.76
COTA DE PLANTILLA 128.83

LONGITUD - PENDIENTE - DIÁMETRO
(m) - (mm) - (cm) 100 - 0.6 - 106

NOTAS:

- EL LEVANTAMIENTO TOPOGRAFICO FUE REALIZADO POR SIDEAPA DE GÓMEZ PALACIO, DURANGO EN EL 2014.
- EL NORTE QUE SE INDICA ES GEODESICO.
- TUBERIA CORRUGADA DE POLIETILENO DE ALTA DENSIDAD (P.E.A.D.) DE 42\"/>
- LOS DETALLES GEOMETRICOS Y ESTRUCTURALES DE LOS POZOS DE VISITA CORRESPONDEN AL POZO DE VISITA COMÚN TIPO A DE LA CNA PLANO B.1
- ACOTACIONES EN METROS, EXCEPTO LAS INDICADAS EN OTRA UNIDAD.
- EL ANCHO DE LA SECCIÓN CONSTRUCTIVA SE ESTABLECIÓ EN FUNCIÓN AL DIÁMETRO DE LA TUBERÍA Y ATENDIENDO LAS RECOMENDACIONES DEL FABRICANTE.
- TODAS LAS MEDIDAS Y NIVELES DEBERÁN SER VERIFICADAS POR EL RESIDENTE O SUPERVISOR A CARGO.
- LA UBICACIÓN DE LOS POZOS DE VISITA SE TENDRÁN QUE CORROBORAR EN CAMPO.

SISTEMA DESCENTRALIZADO DE AGUA POTABLE Y ALCANTARILLADO DEL MUNICIPIO DE GÓMEZ PALACIO, DURANGO.

ING. LUIS FERNANDO UC NAJERA
DIRECTOR GENERAL

ING. ENRIQUE URBINA ARREDONDO
SUBDIRECTOR TÉCNICO Y OPERATIVO

PROYECTO:
REPOSICIÓN DEL COLECTOR SANITARIO DE 42\"/>

Clave:
ALC-03

Fecha:
MARZO 2026

Lugar:
GÓMEZ PALACIO, DGO.