


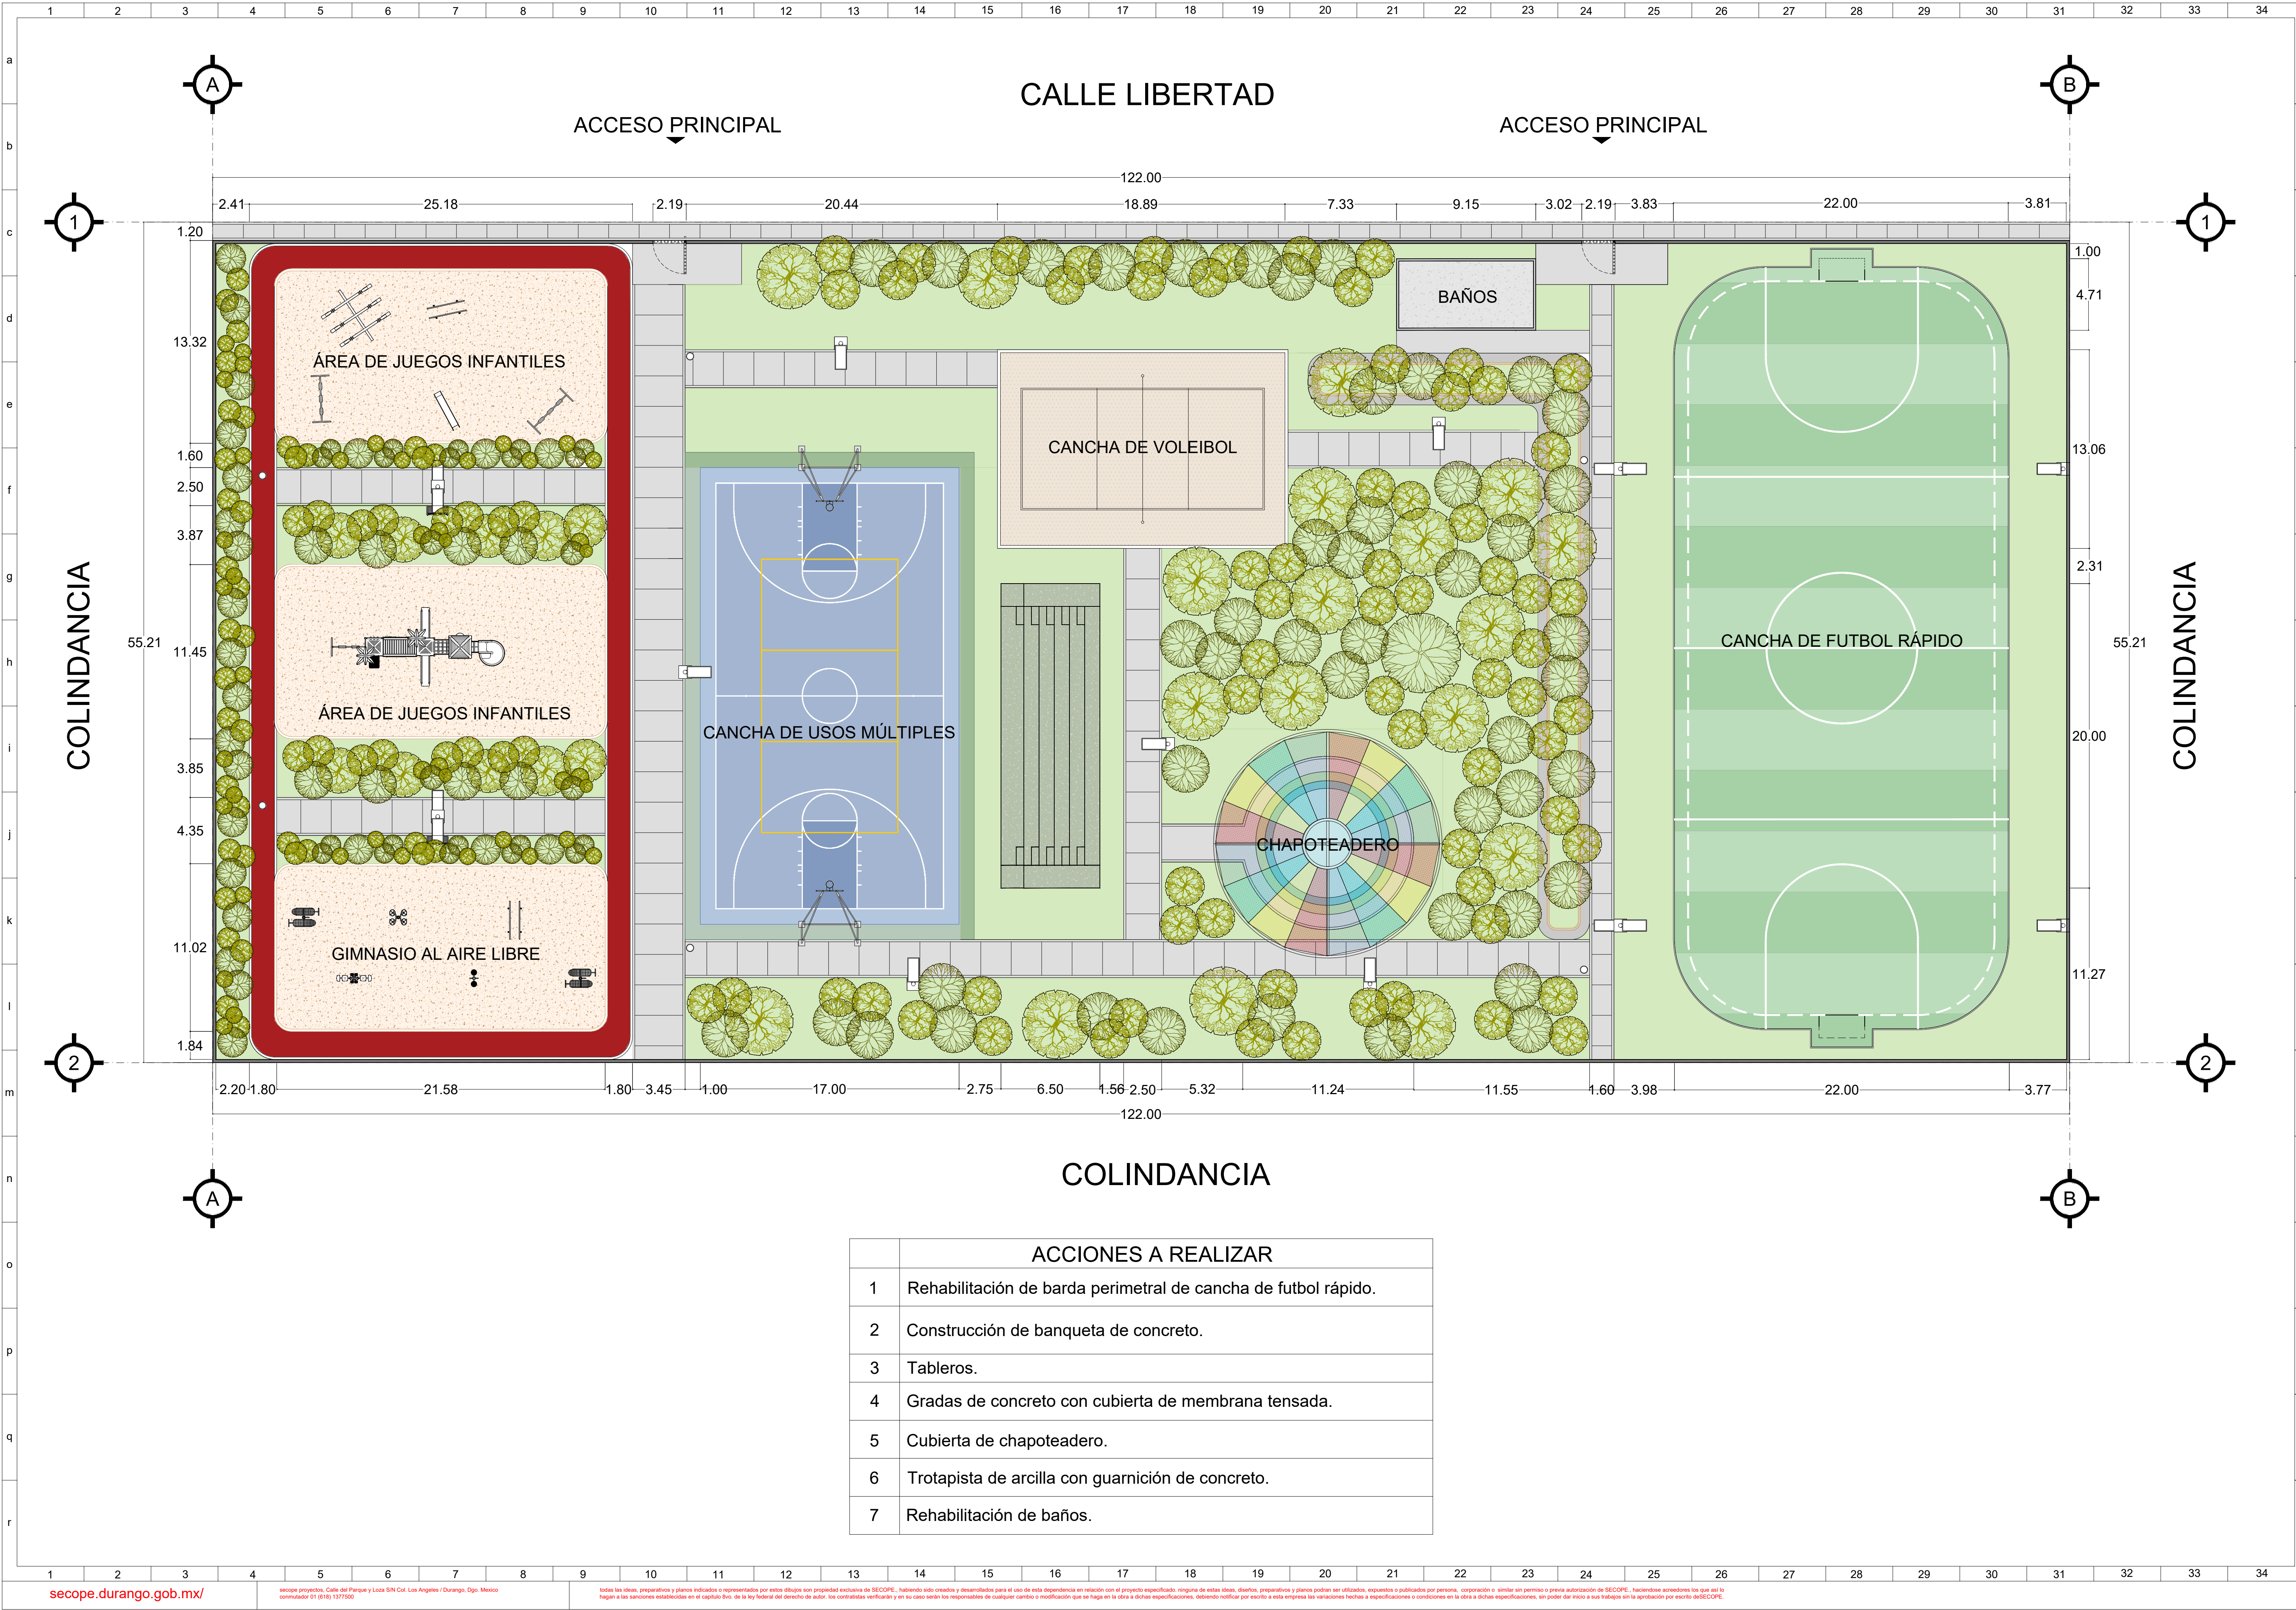

ACCIONES A REALIZAR	
1	Rehabilitación de barda perimetral de cancha de futbol rápido.
2	Construcción de banqueta de concreto.
3	Tableros.
4	Gradas de concreto con cubierta de membrana tensada.
5	Cubierta de chapoteadero.
6	Trotapista de arcilla con guarnición de concreto.
7	Rehabilitación de baños.



Simbología	
N.P.T.	Nivel de piso terminado.
N.P.L.	Nivel de plataforma terracería.
N.F.	Nivel de firme.
N.G.	Nivel de guarnición.
N.L.B.L.	Nivel lecho bajo de losa.
N.L.A.L.	Nivel lecho alto de losa.
N.L.B.T.	Nivel lecho bajo de trabe.
N.L.A.T.	Nivel lecho alto de trabe.
N.C.M.	Nivel coronamiento de muro.
N.C.U.	Nivel de cumbre.
N.P.L.	Nivel de platón.
N.J.	Nivel de jardín.

Notas generales.

- Este plano sustituye a todos los anteriores.
- Las cotas están en metros, excepto donde se indique lo contrario.
- Las cotas rigen al dibujo.
- Los niveles de piso terminado deberán verificarse en obra antes de realizar cualquier trabajo.
- Antes de iniciar cualquier trabajo, verificar dimensiones en obra.
- Los planos deberán verificarse con los correspondientes de instalaciones, cualquier discrepancia deberá ser consultada con la dirección de supervisión de obra y dirección de proyectos de edificación.
- El contratista es responsable de trabajar con un juego de planos, cualquier duda en la interpretación de los mismos, deberá consultarse con la dirección de supervisión de obra y la dirección de proyectos de edificación.
- Todas las cotas y niveles se verificarán en obra cualquier discrepancia deberá consultarse con la dirección de supervisión de obra y dirección de proyectos de edificación.



secope
SECRETARÍA DE COMUNICACIONES Y OBRAS PÚBLICAS DEL ESTADO
Durango, Dgo. México
Tel. 01 (518) 1377000
SECRETARÍA
ARQ. ANA ROSA HERNÁNDEZ RENTERÍA
SUB-SECRETARIO DE INFRAESTRUCTURA
ARQ. JUAN ARTURO VILLEGAS FLORES
DIRECTOR DE PROYECTOS

Proyecto
**UNIDAD DEPORTIVA
SAN BERNARDO**

Plano
**PLANTA ARQUITECTÓNICA
DE CONJUNTO**

Proyecto: ARQ. JOSÉ SOTO
Dibujo: ARQ. JOSÉ SOTO
Cálculo:
Fecha: 15.04.26 escala: 1 / 400 acotación: mts
CLAVE 026 - UDSB **ARQ-01**
Sello